LA CONTRALORÍA
GENERAL DE LA REPÚBLICA DEL PERÚ

PERÚ | Programa Nacional de Inversiones en Salud | Órgano de Control Institucional

ÓRGANO DE CONTROL INSTITUCIONAL DEL PROGRAMA NACIONAL DE INVERSIONES EN SALUD

INFORME DE HITO DE CONTROL N° 35-2024-OCI/5297-SCC

CONTROL CONCURRENTE
PROGRAMA NACIONAL DE INVERSIONES EN SALUD
MAGDALENA DEL MAR, LIMA, LIMA

ELABORACIÓN DEL EXPEDIENTE TÉCNICO DEL PROYECTO "MEJORAMIENTO Y AMPLIACIÓN DE LOS SERVICIOS DE SALUD DEL HOSPITAL VENTANILLA, DISTRITO DE VENTANILLA - PROVINCIA CONSTITUCIONAL DEL CALLAO" CUI 2522255

HITO DE CONTROL N° 3
SEGUIMIENTO AL AVANCE DEL CONVENIO PARA LA ELABORACIÓN Y SUPERVISIÓN DEL EXPEDIENTE TECNICO

PERÍODO DE EVALUACIÓN DEL HITO DE CONTROL:
DEL 06 DE MAYO AL 09 DE MAYO DE 2024

TOMO I DE I

MAGDALENA DEL MAR, 17 DE MAYO DE 2024

INFORME DE HITO DE CONTROL
N° 35-2024-OCI/5297-SCC

ELABORACIÓN DEL EXPEDIENTE TÉCNICO DEL PROYECTO: "MEJORAMIENTO Y AMPLIACIÓN DE LOS SERVICIOS DE SALUD DEL HOSPITAL VENTANILLA, DISTRITO DE VENTANILLA - PROVINCIA CONSTITUCIONAL DEL CALLAO" CUI 2522255

HITO DE CONTROL N° 3:
SEGUIMIENTO AL AVANCE DEL CONVENIO PARA LA ELABORACIÓN Y SUPERVISIÓN DEL EXPEDIENTE TECNICO

ÍNDICE

		N° Pág.
I.	ORIGEN	1
II.	OBJETIVOS	1
III.	ALCANCE	1
IV.	INFORME RESPECTO DEL HITO DE CONTROL	2
V.	SITUACIONES ADVERSAS	6
VI.	DOCUMENTACIÓN VINCULADA AL HITO DE CONTROL	16
VII.	INFORMACIÓN DEL REPORTE DE AVANCE ANTE SITUACIONES ADVERSAS	16
VIII.	INFORMACIÓN DE LAS SITUACIONES ADVERSAS COMUNICADAS EN HITOS ANTERIORES	16
IX.	CONCLUSIÓN	17
X.	RECOMENDACIONES	17
	APÉNDICES	19

INFORME DE HITO DE CONTROL N° 35-2024-OCI/5297-SCC

ELABORACIÓN DEL EXPEDIENTE TÉCNICO DEL PROYECTO: "MEJORAMIENTO Y AMPLIACIÓN DE LOS SERVICIOS DE SALUD DEL HOSPITAL VENTANILLA, DISTRITO DE VENTANILLA - PROVINCIA CONSTITUCIONAL DEL CALLAO" CUI 2522255

HITO DE CONTROL N° 3: SEGUIMIENTO AL AVANCE DEL CONVENIO PARA LA ELABORACIÓN Y SUPERVISIÓN DEL EXPEDIENTE TÉCNICO

I. ORIGEN

El presente informe se emite en mérito a lo dispuesto por el Órgano de Control Institucional del Programa Nacional de Inversiones en Salud mediante oficio n.° 444-2023-MINSA/PRONIS-OCI de 29 de setiembre de 2023, registrado en el Sistema de Control Gubernamental con Orden de Servicio n.° 5297-2024-041, en el marco de lo previsto en la Directiva n.° 013-2022-CG/NORM "Servicio de Control Simultáneo"[1], aprobada mediante Resolución de Contraloría n.° 218-2022-CG de 30 de mayo de 2022 y modificado por Resolución de Contraloría n.° 270-2022-CG de 11 de agosto de 2022 y por Resolución de Contraloría n.° 062-2023-CG de 13 de febrero de 2023.

II. OBJETIVOS

2.1 Objetivo general

Determinar si la elaboración del Expediente Técnico correspondiente a la intervención denominada: "Mejoramiento y ampliación de los servicios de salud del Hospital Ventanilla, distrito de Ventanilla - Provincia Constitucional del Callao" CUI 2522255, se realiza de acuerdo a las disposiciones legales, normativa y reglamentación técnica aplicable.

2.2 Objetivos específicos

2.2.1. Verificar si la entidad viene cumpliendo con los compromisos pactados, con el Gobierno Regional del Callao; para la elaboración del Expediente Técnico.

2.2.2 Verificar si el Plan de Trabajo, cumple con los lineamientos establecidos por la Entidad.

III. ALCANCE

El Control Concurrente se desarrolló al *Hito de Control n.° 3: "Seguimiento al Avance del Convenio para la Elaboración y Supervisión del Expediente Tecnico"*, y ha sido ejecutado del 6 de mayo al 9 de mayo de 2024, en el Programa Nacional de Inversiones en Salud ubicado en el distrito de Magdalena del Mar, provincia y departamento de Lima.

---

[1] **Directiva n.° 013-2022-CG/NORM "Servicio de Control Simultáneo" aprobada con Resolución de Contraloría n.° 218-2022-CG de 30 de mayo de 2022. Numeral 6 Disposiciones Generales**
"*6.1 (…) La Contraloría define los alcances de sus intervenciones a través del Servicio de Control Simultáneo, con base en su autonomía funcional y los criterios que estime pertinentes; en ningún caso conlleva a la injerencia en los procesos de gestión, no supone la conformidad de los actos a cargo de la administración de la entidad o dependencia, ni limita el ejercicio de otros servicios de control gubernamental por parte de los órganos conformantes del Sistema. (…)*"

IV. INFORME RESPECTO DEL HITO DE CONTROL


4.1 Proceso en curso

El proceso en curso materia de Control Concurrente, corresponde al avance de la Elaboración y supervisión a la Adenda N° 01, del Convenio n.° 001-2022-PRONIS, del proyecto: "Mejoramiento y ampliación de los servicios de salud del Hospital Ventanilla, distrito de Ventanilla - Provincia Constitucional del Callao" CUI 2522255, a cargo del Programa Nacional de Inversiones en Salud.

4.2 Unidades Orgánicas de la Entidad a cargo de las actividades que forman parte del Hito de Control n.° 1

Las unidades orgánicas de PRONIS que intervienen en las actividades que forman parte del Hito de Control n.° 2: Evaluación de Plazo de Convenio y Financiamiento del Proyecto, para el año 2024, son las siguientes:

Gráfico n.º 1
Estructura Orgánica del Programa Nacional de Inversiones en Salud- PRONIS

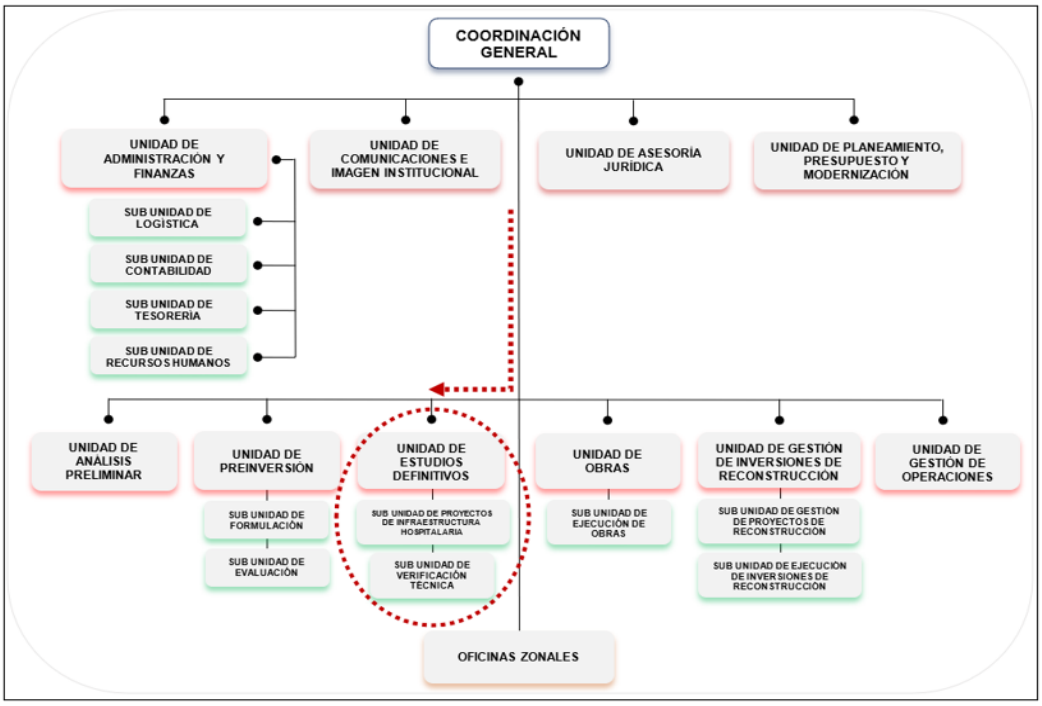

Fuente: Resolución Ministerial n.°1141-2019/MINSA de 16 de diciembre de 2019
Elaborado por: Comisión de Control a cargo del Control Concurrente

Funciones de las Unidades Orgánicas

Unidad de Estudios Definitivos (UED)

Es la unidad de línea encargada de planificar, organizar, dirigir, coordinar, monitorear y supervisar los procesos relacionados a la elaboración de expedientes técnicos o documentos equivalentes, de proyectos de inversión pública en salud, en el marco del Sistema Nacional de Programación Multianual y Gestión de Inversiones y la normatividad del MINSA. Depende jerárquicamente de las Coordinación General, y se compone de la Sub Unidad de Proyectos de Infraestructura Hospitalaria y la Sub Unidad de Verificación Técnica.

✓ **Funciones de la Unidad de Estudios Definitivos:**

a) Planificar, organizar, dirigir, monitorear y supervisar el proceso de elaboración de expedientes técnicos y/o documentos equivalentes de proyectos de inversión pública en salud, de los niveles nacional, regional o local, en el marco de convenios o acuerdos específicos que se suscrivan para tal efecto, en los casos que corresponda; proceso que debe sujetarse a la concepción técncia y dimensionamiento contenidos en las fichas técnicas o estudio de preinversión respectivos.
b) Otorgar la conformidad a los servicios que contraten en el marco de proyectos de inversiones en salud, en la etapa de expedientes técnicos/documentos equivalentes.
c) (…)
d) Dirigir la prestación de asistencia técnica en la fase de elaboración de expedientes técnicos o documentos equivalentes de proyectos de inversión en salud, a los Gobiernos Regionales, Gobiernos Locales y otras enitdades que disponga la Coordinación General, en lo que corresponda.
e) Informar a la Unidad Formuladora, antes o durante la elaboración del expediente técnico o documento equivalente, las modifcaciones correspondientes a los proyectos de inversión, con el sustento respectivo, para su evaluación y de ser el caso el registro correspondiente en el Banco de Inversiones por parte de la Unidad Formuladora.
f) Elaborar y remitir a la Unidad Ejecutora de Inversiones, la infromación para el registro de la información de aprobación del expediente técnico o documento equivalente por el Órgano Resolutivo en el Banco de Inversiones, mediante los formatos que correspondan.
(…)
i) Velar por el registro oportuno y consistente de datos e información en los aplicativos informáticos institucionales de su competencia.
(…)

✓ **Funciones de la Sub Unidad de Proyectos de Infraestructura Hospitalaria:**

a) Conducir y controlar la elaboración de expedientes técnicos o documentos equivalentes y supervisar su elaboración cuando no sea realizado directamente.
b) Evaluar y proponer, de ser el caso, la conformidad a los servicios que se contraten en el marco de proyectos de inversión e inversiones en salud, en la etapa de expedientes técnicos/documentos equivalentes.
c) Apoyar a los Comités de Selección en la absolución de consultas y observaciones de carácter técnico, cuando le sea solicitado
d) (…)
e) Elaborar al sustento de las modificaciones correspondientes a los proyectos de inversión, antes o durante la elaboración del expediente técnico o documento equivalente, para su evaluación, y de ser el caso, el registro correspondiente en el Banco de Inversiones por parte de la Unidad Formuladora.
f) Elaborar en los formatos que correspondan y proponer ante la Jefatura de la UED, la información para la aprobación del expediente técnico o documento equivalente en el Banco de Inversiones.
g) Velar por el registro oportuno y consistente de datos e información en los aplicativos informáticos institucionales y nacionales de su competencia.
h) (…)
i) Las demás funciones que en el marco de su competencia le sean delegadas por la Jefatura de la UED.

✓ **Funciones de la Sub Unidad de Verificación Técnica:**

a) Planear, organizar, conducir las acciones referidas a la verificación del cumplimiento de los parámetros técnicos en la elaboración de los expedientes técnicos o documentos equivalentes elaborados o contratados por el PRONIS.

b) Asesorar a la Sub Unidad de Proyectos en la elaboración de los expedientes técnicos o documentos equivalentes.
c) Apoyar a los Comités de Selección en la absolución de consultas y observaciones de carácter técnico, cuando le sea solicitado.
(…)
j) Las demás funciones que en el marco de su competencia le sean delegadas por la Jefatura de la UED.

4.3 Descripción del proyecto

El proceso, materia del presente control concurrente, es la elaboración del expediente técnico y ejecución del proyecto: "Mejoramiento y ampliación de los servicios de salud del Hospital Ventanilla, distrito de Ventanilla - Provincia Constitucional del Callao" CUI 2522255, en adelante el Proyecto.

Datos Generales:

Nombre	: Hospital de Ventanilla
Categoría	: II – 1
Res. De Categorización	: Resolución Directoral n.° 541-2011-GRC/GRS/DIRESA/DG
Distrito	: Ventanilla
Provincia y Región	: Callao
Área	: 37 200,13 m^2 (según Partida Registral N° P52011366)
Costo Actualizado	: S/285 751 615,68

Los componentes del proyecto y sus costos se detallan en el cuadro n.° 1:


Cuadro n.° 1
Componentes y Costos del proyecto

ITEM	DESCRIPCIÓN	TOTAL S/
1	Infraestructura	187 613 512,83
2	Otras acciones de Infraestructura (Instalaciones exteriores de servicios básicos)	360 806,17
3	Equipamiento Biomédico	71 898 597,88
4	Mobiliario Clínico	7 389 575,76
5	Vehículos	768 108,08
	SUB TOTAL TANGIBLES	**268 030 600,72**
6	Capacitaciones	235 410,00
7	Gestión del proyecto	467 779,67
8	Expediente Técnico	2 670 559,24
9	Supervisión	8 693 153,03
10	Liquidación	58 322,64
	SUB TOTAL INTANGIBLE	**12 125 224,58**
11	Costo de Control Concurrente	5 595 790,38
	TOTAL	**285 751 615,68**

FUENTE: Formato N° 08-A: Registros en la Fase de Ejecución

El terreno donde se ejecutará el proyecto del Hospital Ventanilla, se encuentra ubicado en la Mz B Lote 3 del sector Plaza y equipamiento distrital de la Urbanización Popular de Interés Social Proyecto Especial Ciudad de Pachacútec en el distrito de Ventanilla, Provincia Constitucional del Callao, registrado en la Partida Registral N° P52011366 de la Zona Registral N° IX - Sede Lima - Oficina Registral Callao, siendo el titular registral el Gobierno Regional del Callao, en adelante "GORE Callao", consignando el uso de salud.

Imagen n.° 1
Ubicación del terreno del Hospital de Ventanilla

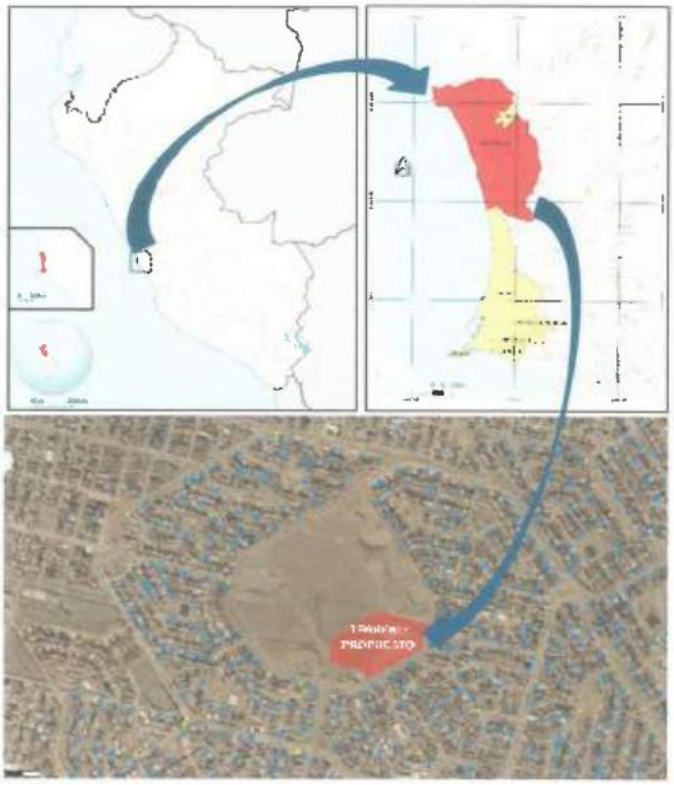

Fuente: Estudio de preinversión del proyecto de inversión

Cuadro n.° 2
Cartera de servicios asistenciales considerados en el PIP

SERVICIOS ASISTENCIALES	
01	UPSS Consulta externa
02	UPSS Emergencia
03	UPSS Centro Obstétrico
04	UPSS Centro Quirúrgico
05	UPSS Hospitalización
06	UPSS Cuidados Intensivos
07	UPSS Patología Clínica
08	UPSS Anatomía Patológica
09	UPSS Diagnóstico por Imágenes
10	UPSS Medicina de Rehabilitación
11	UPSS Nutrición y Dietética
12	UPSS Hemoterapia y Banco de Sangre
13	UPSS Farmacia
14	UPSS Esterilización y Desinfección

Fuente: Formato N° 08-A: Registros en la Fase de Ejecución

4.4 Situación actual del proyecto

Mediante Convenio n.° 001-2022-PRONIS, Convenio de Cooperación Interinstitucional entre el GORE Callao y el PRONIS, suscrito el 10 de febrero de 2022, se tuvo la intención de cumplir que el PRONIS elabore y supervise el expediente técnico del proyecto: Mejoramiento y ampliación de los servicios de salud del Hospital Ventanilla, distrito de Ventanilla - Provincia Constitucional del Callao (…)", a lo cual, de la búsqueda de información registrada en el

Invierte.pe, el último estado del "*Historial de Situación de la Inversión*", del 8 de enero de 2024, a las 8:58:22 horas, se indicó:

> *"(…)*
> *Ante el riesgo de una posible resolución de contrato (por demoras en la factibilidad de servicios de agua y desagüe), La Unidad de Estudios Definitivos ha analizado iniciar el desarrollo del expediente bajo la modalidad de Administración Directa, por lo que se viene elaborando el Plan de Trabajo.*
> ***Expediente Técnico:***
> *De acuerdo a la reunión sostenida con el Gobierno Regional del Callao el día 28/12/2023 se estima tener una reunión con el MEF Y OPMI/MINSA el 15/01/2024 en cuanto a las obras complementarias de agua y desagüe del proyecto, con la finalidad de que se incluya como parte del expediente técnico." (…)"*

Cabe indicar que, en la actualidad, se firmó la Primera Adenda al CONVENIO N° 001-2022-PRONIS, el día 09 de febrero del 2024; además se presentó el Plan de Trabajo, el cual fue aprobado con Memorando N°. 212-2024-MINSA/PRONIS-CG de 14 de febrero del 2024.

V. SITUACIONES ADVERSAS

De la revisión selectiva y análisis efectuado a la información y documentación vinculada al Hito de Control n.° 3: "Seguimiento al Avance del Convenio para la Elaboración y Supervisión del Expediente Tecnico", se identificaron tres (3) situaciones adversas, que afectan o podrían afectar la continuidad del proceso, el resultado o el logro de los objetivos del proyecto, las cuales se exponen a continuación:

1. PLAN DE TRABAJO PARA ELABORAR EL EXPEDIENTE TÉCNICO POR ADMINISTRACIÓN DIRECTA EN UN PLAZO DE SIETE MESES, FUE APROBADO SIN VERIFICAR SI LA ENTIDAD CONTABA CON LA CAPACIDAD OPERATIVA NECESARIA PARA SU CUMPLIMIENTO Y SIN DESIGNAR LOS EQUIPOS RESPONSABLES PARA SU ELABORACIÓN Y SUPERVISIÓN CORRESPONDIENTE; SITUACIÓN QUE RETRASA SU EJECUCIÓN Y PONE EN RIESGO EL CUMPLIMIENTO DEL COMPROMISO ASUMIDO EN EL CONVENIO N° 001-2022-PRONIS Y SU ADENDA N°1

De la revisión al Plan de Trabajo "Elaboración de Expediente Técnico a nivel de Estudio Definitivo" aprobado[2] con memorando n.° 212-2024-MINSA/PRONIS-CG de 14 de febrero de 2024, y comunicado a este órgano de control, mediante oficio n.° 591-2024-MINSA/PRONIS-CG de 1 de marzo de 2024, se advierten deficiencias que contravienen lo señalado en la Directiva n.° 009-2017-PRONIS, "Lineamientos y Procedimientos para la Elaboración y Aprobación de los Expedientes Técnicos de Obras y Equipamiento en el Programa Nacional de Inversiones en Salud – PRONIS", en adelante LA DIRECTIVA, según se detalla a continuación:

- El numeral **1. MARCO GENERAL**, señaló que *"las actividades programadas en el presente Plan de Trabajo, corresponden a la necesidad de la Elaboración del Expediente Técnico por la Unidad de Estudios Definitivos del PRONIS, mediante la modalidad de administración directa y servicios de terceros"* (subrayado nuestro), sin evaluación previa.

  Sobre el particular, la Directiva indica que "*la UED realizará una evaluación de su capacidad operativa y propondrá sobre esa base, la modalidad de elaboración del expediente técnico a la CG, adjuntando el plan de trabajo correspondiente y la conformación del equipo de trabajo responsable, según sea el caso. La UED propone igualmente, al equipo supervisor* (…)".

[2] En atención a la notificación de Informe de Hito de Control n.° 051-2023-OCI/5297-SCC de 16 de octubre de 2023, que identificó la situación adversa: *"El PRONIS no cuenta con un plan de trabajo y tampoco ha definido el equipo de supervisión para la elaboración del expediente técnico del proyecto del hospital de ventanilla, pese a haber transcurrido más de 1 año y 9 meses desde la suscripción del convenio, lo cual no garantiza el cumplimiento de los compromisos asumidos afectando la oportunidad en la entrega del proyecto nuevo hospital a la población beneficiaria".*

Adicionalmente a ello, también señala que *"la CG, analizará el sustento planteado por la UED y de corresponder autorizará la elaboración del expediente técnico bajo la modalidad propuesta, así como los equipos técnicos responsables…"*

De la revisión al citado Plan de Trabajo aprobado, su contenido evidencia la falta de una evaluación respecto a la capacidad operativa de la Unidad de Estudios Definitivos; no obstante, señala lo siguiente:

> *"**7. RECURSOS NECESARIOS***
> ***7.1 Proyecto Principal***
> *Indicar, que la Unidad de Estudios Definitivos, cuenta con un grupo de personal profesional especialista bajo el sistema Contrato Administrativo de Servicios (CAS) y contratado bajo la modalidad de locación, los cuales serán considerados en el desarrollo del proyecto. (…)."*

Cabe precisar que, de la búsqueda de información documentaria en el SIA-PRONIS[3], mediante informe n.° 0189-2023-MINSA/PRONIS-UED de 13 de noviembre de 2023, el jefe de la Unidad de Estudios Definitivos, respecto a la continuidad de la elaboración del expediente técnico bajo la modalidad por Contrata, concluyó desestimar dicha modalidad, "*toda vez, que al no contar con [el certificado de factibilidad de servicio de agua y alcantarillado] previamente a la aprobación del expediente técnico, podría generar problemas en la ejecución del contrato pertinente realizar la elaboración del expediente técnico de obra y equipamiento bajo la modalidad de Administración Directa, esto con la finalidad de salvaguardar los recursos del Estado*".

En ese sentido, al no verificarse si la Unidad de Estudios Definitivos contaba con la capacidad operativa suficiente para llevar a cabo la elaboración y supervisión del expediente técnico, no se identifica, además, la propuesta de conformación del equipo técnico responsable ni del equipo supervisor tal como lo establece LA DIRECTIVA.

Esta situación, es puesta en evidencia por el coordinador del proyecto, quien emitió el informe n.° 015-2024-MINSA/PRONIS-UED-MMS de 22 de marzo del 2024 (ADM 07467-2024), dirigido al jefe de la Unidad de Estudios Definitivos, concluyendo lo siguiente:

> *"(…)*
> ***III. CONCLUSIONES:***
> *Se concluye que debemos apresurar los requerimientos de personal para poder iniciar los trabajos a la brevedad.*
> *(…)"*

- El numeral **6. METODOLOGÍA**, define tres fases para la elaboración del expediente técnico, de manera general, señalando que, en la primera fase, se deberían elaborar los estudios de topografía, mecánicas de suelos y monitoreo ambiental.

  Sobre el particular, LA DIRECTIVA indica que "*una vez aprobado el plan de trabajo general por la CG, el equipo responsable designado, **desarrolla el plan de trabajo detallado**, el que presentan a la jefatura de la UED para su aprobación*" (resaltado nuestro); hecho que no ocurrió pues, los requerimientos para la contratación del personal o servicio necesario, hacen referencia al memorando n.° 212-2024-MINSA/PRONIS-CG de 14 de febrero de 2024, con el cual se aprobó el único Plan de trabajo. Además, LA DIRECTIVA precisa la inclusión del hito referido a la aprobación del Anteproyecto, el cual, no se encuentra considerado en ninguna de las fases indicadas en el Plan de trabajo.

[3] Suite Integral de Aplicaciones del Programa Nacional de Inversiones en Salud.

Al respecto, mediante informe n.° 16-2024-MINSA/PRONIS-UED-KBYA de 10 de mayo de 2024, la especialista en monitoreo y seguimiento de proyectos de la Unidad de Estudios Definitivos[4], comunicó la emisión de diversas contrataciones, entre las que se encuentran el Estudio de Levantamiento Topográfico (O/S n.° 911 - 04ABR2024) y el Servicio Especializado en Geología y Geotecnia (O/S n.° 958-2024 - 08ABR2024), más no el(los) estudio(s) de monitoreo ambiental, que pertenecen a la fase 1 del Plan de Trabajo. Sin embargo, el Informe de Evaluación de Riesgo (O/S n.° 806 - 22MAR2024), que pertenece a la fase 2, ya fue elaborado y culminado; lo cual evidencia que no se está siguiendo el orden propuesto en el citado plan de trabajo.

- El numeral **7. RECURSOS NECESARIOS**, indica en el numeral 7.1 Proyecto Principal, que *"la Unidad de Estudios Definitivos, cuenta con un grupo de personal profesional especialista bajo el sistema de Contrato administrativo de Servicios (CAS) y contratados bajo la modalidad de locación, los cuales serán considerados en el desarrollo del proyecto (…)"*, adjuntando unos cuadros, que indican el tipo y la cantidad de grupos por profesional especialista que requerirá, los mismos que se agrupan en: i) equipo de Especialistas Elaboradores (Proyectista); ii) asistencia Técnica; iii) equipo de Apoyo (Apoyo cadistas y/o modelación); y, iv) equipo de Especialistas Supervisores

  Sobre el particular, LA DIRECTIVA señala que, "*de corresponder, [la CG] autorizará la elaboración del expediente técnico bajo la modalidad propuesta, así como a* ***los equipos técnicos responsables****: a) de la elaboración del expediente, y b) de la supervisión de su elaboración, según como corresponda."* (resaltado nuestro).

  Siendo así, al señalar que la elaboración y supervisión del expediente técnico estará a cargo de personal CAS PRONIS y personal contratado bajo la modalidad de locación de servicios, se advierte que no se designaron los equipos responsables para elaboración y revisión del citado expediente, debiendo identificarse el personal CAS PRONIS como mínimo[5]; solamente, se señala el tipo de requerimiento a realizar por especialidad, así como el apoyo técnico y/o administrativo propuesto y los estudios técnicos requeridos.

- El numeral **9. PLAZO DE ELABORACIÓN**, señala que, *"el plazo previsto para la culminación del proyecto es de 210 (doscientos diez) días calendario"*, y a continuación presenta en formato de barras, las actividades agrupadas en 3 etapas y el plazo de 7 meses, en forma general (mes por mes), sin especificar la fecha de inicio para la elaboración del expediente técnico.

  Sobre el particular, el informe n.° 015-2024-MINSA/PRONIS-UED-MMS de 22 de marzo del 2024 (ADM 07467-2024) del coordinador del proyecto, comunicó al jefe de la Unidad de Estudios Definitivos respecto al Estado Situacional y Avance Físico del proyecto, lo siguiente:

  "(…)

  2.1.2. El Cronograma de Avance de Trabajo. -
  De acuerdo al Plan de Trabajo se tiene un tiempo estimado de 12 semanas, lo que hace un total de 89 días calendarios.

  [2.2] Sobre el avance físico del proyecto de elaboración de expediente técnico de saldo de obra.
  Sobre el avance físico se debe mencionar que este es un proyecto que tiene un ***avance físico de 20%*** *el año 2024.*

  (…)"

[4] Adjunto al memorando n.° 276-2024-MINSA-PRONIS/UPPM de 15 de mayo de 2024.
[5] Cabe señalar que, de todo el personal requerido en el Plan de Trabajo, solo fue designado el proyectista de la especialidad de Arquitectura mediante memorando n.° 533-2024-MINSA/PRONIS-UED de 18 de abril de 2024.

Asimismo, cabe precisar que, **la programación del Plan de Trabajo aprobado, señala la culminación de la Etapa 1 en el Mes 1, donde se debieron haber realizado las actividades denominadas "Visita técnica", "Estudios Preliminares" y "Factibilidad de Servicios", actividades que, conforme el citado informe n.° 015 del coordinador de proyectos, solo se efectuaron los requerimientos, pero no se lograron las respectivas contrataciones**.

Los hechos señalados denotan una situación adversa que se sustenta en la normativa siguiente:

- **Directiva n.° 009-2017-PRONIS, "Lineamientos y Procedimientos para la Elaboración y Aprobación de los Expedientes Técnicos de Obras y Equipamiento en el Programa Nacional de Inversiones en Salud – PRONIS",** aprobada con Resolución Jefatural n.° 089-2017-PRONIS de 29 de diciembre de 2017.

  "V. DISPOSICIONES GENERALES

  (…)

  5.4. La UED, propone y sustenta ante la Coordinación Genera del PRONIS, en adelante CG, la modalidad de elaboración del expediente técnico, en cada caso. El planteamiento debe incluir tanto el cronograma como los responsables.

  (…)

  VI. DISPOSICIONES ESPECÍFICAS

  6.1 Condiciones Previas

  (…)

  6.1.4 Determinación de la Modalidad de Elaboración del Expediente Técnico

  (…)

  a. De encontrarse programada en el ejercicio fiscal vigente la elaboración del expediente técnico del proyecto cuyo perfil ha sido derivado por la CG, la UED realizará una evaluación de su capacidad operativa, y propondrá sobre esa base, la modalidad de elaboración del expediente técnico a la CG, adjuntando el plan de trabajo correspondiente y la propuesta de conformación del equipo de trabajo responsable, según sea el caso. La UED propone igualmente, al equipo supervisor de la elaboración del expediente técnico.

  b. La elaboración del expediente técnico podrá ser bajo la modalidad de administración directa o por contrata.

  c. La CG, analizará el sustento planteado por la UED y de corresponder autorizará la elaboración del expediente técnico bajo la modalidad propuesta, así como a los equipos técnicos responsables: a) de la elaboración del expediente y b) de la supervisión de su elaboración, según como corresponda

  (…)

  6.2. Elaboración del Expediente Técnico

  A. Modalidad de Administración Directa

  6.2.1. Una vez aprobado el plan de trabajo general por la CG, el equipo responsable designado, desarrolla el plan de trabajo detallado, el que presentan a la jefatura de la UED para su aprobación.

  6.2.2. LA jefatura de la UED evalúa el plan de trabajo detallado y aprueba su propuesta inicial, o la que se reelabore a partir de eventuales observaciones. Con la aprobación del planteamiento, se inicia la elaboración del expediente técnico.

  (…)"

La situación expuesta, evidencia que el Plan de Trabajo aprobado, i) aduce una continuidad de actividades sin considerar los aspectos señalados en cuanto la capacidad operativa disponible; ii) no identifica la participación del personal CAS asignado a la participación del proyecto; y, iii) no prevé el cumplimiento de los hitos establecidos (actividades); situación que, estando prevista la culminación del citado plan en siete (7) meses, no se advierte el avance correspondiente -según lo programado-, no se cumplirían los compromisos fijados en el Convenio n.° 01-2022-PRONIS, Convenio de Cooperación Interinstitucional entre el GORE Callao y el PRONIS.

2. FALTA DE PROVISIÓN OPORTUNA DE RECURSOS, LIMITARÍA LA CULMINACIÓN DE LA ELABORACIÓN DEL EXPEDIENTE TÉCNICO EN EL PRESENTE AÑO COMO ESTÁ PREVISTO, SITUACIÓN QUE RETRASARÍA LA IMPLEMENTACIÓN DEL PROYECTO EN PERJUICIO DE LA POBLACIÓN BENEFICIARIA

De acuerdo al Formato n.° 07-A de 1 de julio de 2021, la OPMI del Gobierno Regional Callao declaró la viabilidad del proyecto de inversión "Mejoramiento y Ampliación de los Servicios de Salud del Hospital Ventanilla, distrito de Ventanilla – Provincia Constitucional del Callao - […]", con CUI n.° 2522255, estableciendo que el cronograma de implementación del proyecto, considere la elaboración y supervisión del expediente técnico para la ejecución de la obra en el Año 1 de la inversión, con costos estimados de S/2 670 559,24 y S/47 212,59, respectivamente, requiriendo un total de S/2 717 771,83 para determinado fin.

Para ello, mediante Convenio n.° 001-2022-PRONIS "Convenio de Cooperación Interinstitucional entre el Gobierno Regional del Callao y el Programa Nacional de Inversiones en Salud", de 10 de febrero de 2022, las partes convinieron "*establecer las condiciones y reglas (…) para que EL PRONIS elabore y supervise el expediente técnico del proyecto […]",* estableciendo en la Cláusula Duodécima: Del Financiamiento, que "*para la elaboración y supervisión del expediente técnico del proyecto (…) se atenderá con los saldos de libre disponibilidad con que cuenta EL PRONIS*"; lo cual, al no concretarse en el plazo establecido, sin modificar el objeto del convenio, se prorrogó su vigencia con la firma de la Adenda n.° 1 el 9 de febrero 2024, hasta por dos (2) años adicionales.[6] Además, el proyecto es parte del *Programa Multianual de Inversiones del Sector Salud de los años 2024-2026 del Sector Salud*, aprobado por Resolución de Coordinación General n.° 74-2023-PRONIS-CG de 17 de mayo de 2023, con un monto de S/850 000,00 para la elaboración y supervisión del expediente técnico.

Bajo ese marco, mediante informe n.° 001-2024-MINSA/PRONIS-UED-MMS de 9 de febrero de 2024, el coordinador de proyectos comunicó a la jefa de la Sub Unidad de Proyectos de Infraestructura Hospitalaria que, en el presente año 2024, se requiere de S/1 853 000,00 para la elaboración del expediente técnico y S/719 255,00 para la supervisión de la elaboración del expediente técnico, lo que hace un total de **S/2 572 255,00 para la elaboración y supervisión del expediente técnico**, en un plazo de elaboración de 24 semanas (7 meses).[7]

En ese contexto, a fin de tomar conocimiento sobre la disponibilidad presupuestal que permita la elaboración y supervisión del citado expediente, con memorando n.° 37-2024-MINSA-PRONIS-OCI de 8 de mayo de 2024, se solicitó a la Unidad de Planeamiento, Presupuesto y Modernización, información respecto a la certificación de crédito presupuestario para el cumplimiento de dichas actividades, recibiendo como respuesta el memorando n.° 276-2024-MINSA-PRONIS/UPPM de 15 de mayo de 2024, a través del cual informa, en el marco de sus competencias, **el Nivel de Certificación de Crédito Presupuestario correspondiente a la elaboración del expediente técnico del proyecto es de S/613 750,00 para el año 2024**, teniendo un saldo por certificar de S/2 018 505,00 conforme el detalle siguiente:

[6] Debe precisarse, además, que el proyecto es parte del *Programa Multianual de Inversiones del Sector Salud de los años 2024-2026 del Sector Salud*, aprobado por Resolución de Coordinación General n.° 74-2023-PRONIS-CG de 17 de mayo de 2023, con un monto de S/850 000,00 para la elaboración y supervisión del expediente técnico.

[7] El informe cuenta con el proveído n.° 129-2024-MINSA/PRONIS-UED-SUPIH de 13 de febrero de 2024, de la jefa de la Sub Unidad de Proyectos de Infraestructura Hospitalaria, y proveído n.° 128-2024-MINSA/PRONIS-UED de 13 de febrero de 2024, del jefe de la Unidad de Estudios Definitivos, a la Coordinación General para su aprobación, ocurrida con memorando n.° 212-2024-MINSA/PRONIS-CG de 14 de febrero de 2024.


Cuadro n.° 3
Certificación de Crédito Presupuestario correspondiente a la elaboración del expediente técnico del proyecto para el año 2024

COMPONENTE	PIM (a)	CERTIFICADO (b)	SALDO POR CERTIFICAR (c) = (a) – (b)
Expediente Técnico	2 602 255,00	613 750,00	1 988 505,00
Gestión y Administración	30 000,00	0,00	30 000,00
Total general	**2 632 255,00**	**613 750,00**	**2 018 505,00**

Fuente: Memorando n.° 276-2024-MINSA-PRONIS/UPPM de 15 de mayo de 2024
Elaborado por: Comisión de control a cargo del Control Concurrente

Por otro lado, de la revisión al portal Consulta Amigable del Ministerio de Economía y Finanzas, a la fecha, el proyecto tiene certificado el monto de S/391 750,00 para la elaboración y supervisión del expediente técnico, de lo cual, se ha ejecutado S/79 500,00, como se muestra en la imagen siguiente:

Imagen n.° 2
Información obtenida del portal Consulta Amigable del Ministerio de Economía y Finanzas

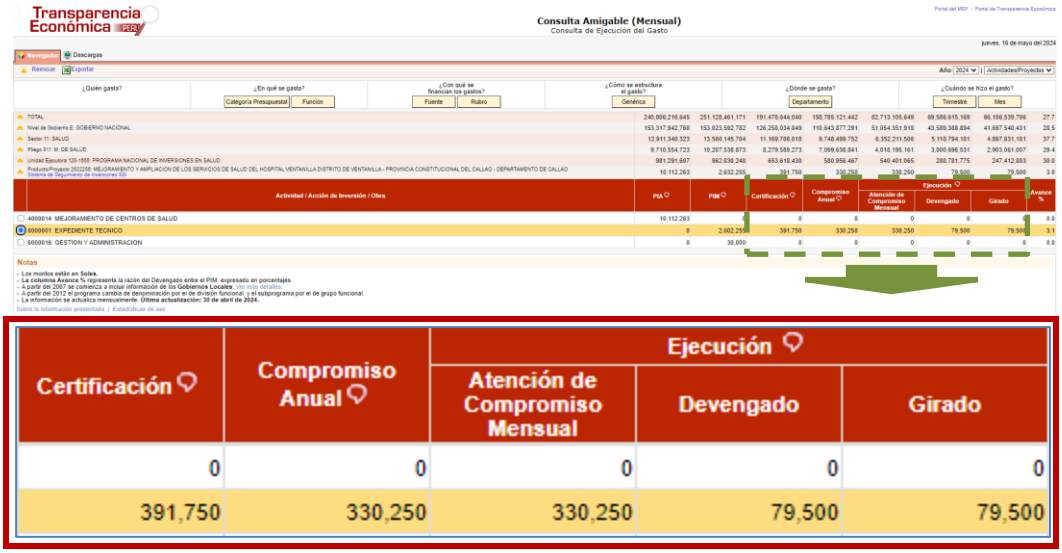

Certificación	Compromiso Anual	Ejecución		
		Atención de Compromiso Mensual	Devengado	Girado
0	0	0	0	0
391,750	330,250	330,250	79,500	79,500

Fuente: Portal Consulta Amigable del Ministerio de Economía y Finanzas
Elaborado por: Comisión de control a cargo del Control Concurrente

Conforme lo expuesto, actualmente, **el PRONIS no cuenta con la disponibilidad presupuestal suficiente para la elaboración y supervisión del expediente técnico del proyecto "Mejoramiento y Ampliación de los Servicios de Salud del Hospital Ventanilla, distrito de Ventanilla – Provincia Constitucional del Callao - […]"**, y por tanto, no podría cumplir a corto plazo sus compromisos del Convenio n.° 001-2022-PRONIS "Convenio de Cooperación Interinstitucional entre el Gobierno Regional del Callao y el Programa Nacional de Inversiones en Salud".

Cabe señalar que la Directiva n.° 001-2019-EF/63.01, Directiva General del Sistema Nacional de Programación Multianual y Gestión de Inversiones[8] señala que uno de los criterios, para la programación multianual de inversiones que realizan las entidades y empresas públicas sujetas al Sistema Nacional de Programación Multianual y Gestión de Inversiones, es la Oportunidad en la entrega del servicio a la población beneficiaria; la cual consiste en que, una vez que se inicie la

[8] Aprobada por Resolución Directoral n.° 001-2019-EF/63.01, publicada en el Diario Oficial El Peruano el 23 de enero de 2019, y modificatorias.

ejecución de una inversión, debe culminarse en el plazo previsto en la ficha técnica, estudio de preinversión, expediente técnico o documento equivalente, según sea el caso, de tal forma de asegurar que la población beneficiaria reciba el servicio dentro de los plazos previstos, evitando la postergación de los beneficios sociales netos de la inversión.

Los hechos señalados denotan una situación adversa que se sustenta en la normativa siguiente:

- **Directiva n.° 009-2017-PRONIS, "Lineamientos y Procedimientos para la Elaboración y Aprobación de los Expedientes Técnicos de Obras y Equipamiento en el Programa Nacional de Inversiones en Salud – PRONIS",** aprobada con Resolución Jefatural n.° 089-2017-PRONIS de 29 de diciembre de 2017

  "(…)
  VI. RESPONSABILIDAD
  La Unidad de Estudios Definitivos es la responsable de velar por el adecuado cumplimiento de las disposiciones contempladas en la presente directiva, en el marco de los lineamientos técnicos establecidos por el Ministerio de Salud, y el Sistema Nacional de Programación Multianual y Gestión de Inversiones, sin perjuicio de las responsabilidades que corresponden a las Unidades involucradas."

- **Directiva n.° 001-2019-EF/63.01, "Directiva General del Sistema Nacional de Programación Multianual y Gestión de Inversiones",** aprobada con Resolución Directoral n.° 001-2019- EF/63.01, publicada en el Diario Oficial El Peruano el 23 de enero de 2019, y sus modificatorias.

  "Artículo 10.- Criterios para la programación multianual de inversiones
  La programación multianual de inversiones que realizan las entidades y empresas públicas sujetas al Sistema Nacional de Programación Multianual y Gestión de Inversiones se rige por los siguientes criterios:
  (…)
  4. ***Oportunidad en la entrega del servicio a la población beneficiaria:*** *una vez que se inicie la ejecución de una inversión debe culminarse en el plazo previsto en la ficha técnica, estudio de preinversión, expediente técnico o documento equivalente, según sea el caso, de tal forma de asegurar que la población beneficiaria reciba el servicio dentro de los plazos previstos, evitando la postergación de los beneficios sociales netos de la inversión."*

La situación antes planteada demuestra que no se dispone de montos suficientes para la contratación de la totalidad del personal previsto para la elaboración y supervisión del expediente técnico, lo que pone en riesgo que, el citado expediente, no sea culminado el presente año fiscal como está previsto; postergando la implementación del proyecto.

3. FALTA DE CONTRATACIÓN DE LAS ESPECIALIDADES DE INGENIERÍA, NO PERMITE QUE EL DESARROLLO DEL DISEÑO ARQUITECTÓNICO DEL PROYECTO CUENTE CON LA INFORMACIÓN TÉCNICA NECESARIA QUE PERMITA COMPLEMENTAR LA TOTALIDAD DE LOS AMBIENTES FÍSICOS, ASÍ COMO SU COMPATIBILIZACIÓN, LIMITANDO EL AVANCE DE DICHA ESPECIALIDAD EN LOS PLAZOS PREVISTOS

De la revisión a la información alcanzada por la Entidad, se advierte que mientras se viene realizando la propuesta arquitectónica a través de la elaboración de planos generales de zonificación, planos de arquitectura y planos de desarrollo del primer, segundo y tercer nivel, dicha propuesta no cuenta con la información técnica necesaria proporcionada por las otras especialidades, tales como: instalaciones sanitarias, instalaciones eléctricas, instalaciones mecánicas y comunicaciones, las mismas que componen el expediente técnico y aún no han sido contratadas; además de no lograrse su compatibilización.

Al respecto, mediante oficio n.° 187-2024-MINSA/PRONIS-OCI de 16 de abril de 2024, el Órgano de Control Institucional, solicitó información del avance de la elaboración del expediente técnico del proyecto, recibiendo en respuesta el oficio n.° 1132-2024-MINSA/PRONIS-CG de 23 de abril de 2024, que contiene el informe n.° 014-2024-MINSA/PRONIS-UED-MMS elaborado por el coordinador del proyecto, a través del cual se informó que -a la fecha de emisión del citado informe- se tenían efectuadas las contrataciones de Informe de Evaluación de Riesgo y Estudio de Levantamiento Topográfico, mediante Órdenes de Servicio n.° 806 (22MAR2024) y n.° 911 (04ABR2024), respectivamente; así como la designación de un proyectista en la especialidad de Arquitectura de la Unidad de Estudios Definitivos con memorando n.° 533-2024/PRONIS-UED de 18 de abril de 2024.

En dicho informe, además, se señala lo siguiente:

> *"- En relación al item relacionado con elaborar y supervisar la elaboración del expediente técnico acorde a Plan de Trabajo elaborado, se viene realizando de acuerdo a lo indicado en el plan de Trabajo, los estudios básicos están en ejecución y se inició con la revisión del anteproyecto de Arquitectura, así como la definición de la programación arquitectónica definitiva. Respecto a la Supervisión está en proceso el requerimiento del Revisor para la especialidad de Arquitectura.*
>
> *- En cuanto a ejecutar las demás acciones que sean necesarias para su mejor cumplimiento, estamos iniciando el proceso de requerimientos para el personal de apoyo en la especialidad de Arquitectura, así como el proyectista de la especialidad de Estructuras y equipamiento médico."*

Adicional a lo señalado por el coordinador de proyecto, y en atención a la solicitud efectuada con memorando n.° 37-2024-MINSA-PRONIS-OCI de 8 de mayo de 2024, sobre el estado situacional del avance del convenio, se recibió el informe n.° 16-2024-MINSA/PRONIS-UED-KBYA de 10 de mayo de 2024 de la especialista en monitoreo y seguimiento de proyectos de la Unidad de Estudios Definitivos[9], quien, comunicó la emisión de diversas contrataciones, estando entre las más relevantes, la formalización y ejecución[10] de las siguientes órdenes de servicio:

- O/S n.° 180 (23ENE2024), sobre la contratación del Coordinador de proyecto.
- O/S n.° 806 (22MAR2024), sobre el Informe de Evaluación de Riesgo, ya culminado.
- O/S n.° 911 (04ABR2024), sobre el Estudio de Levantamiento Topográfico, cuyo proveedor solicitó ampliación de plazo para la culminación del servicio[11], por causas no atribuibles a las Partes, sino a la demora "*por alta demanda*" de la entidad que certifica los puntos geodésicos señalados en el citado estudio.
- O/S n.° 919-2024 (05ABR2024), sobre la contratación del Servicio de Seguimiento y Control de Proyectos Arquitectónicos, entre cuyos productos se encuentra el "Análisis General del Entorno Urbano del proyecto", presentado con carta n.° 001-2024/KCS/OS919 de 30 de abril de 2024.
- O/S n.° 958-2024 (08ABR2024), sobre la contratación del Servicio Especializado en Geología y Geotecnia mediante, la cual, comunicó con carta n.° 002-2024-JLLC de 13 de mayo de 2024 el desistimiento total del servicio.
- O/S n.° 1052-2024 (18ABR2024), sobre la contratación del Servicio de Arquitectura de Proyectos para el proyecto CUI: 2522255 de la Unidad de Estudios Definitivos del PRONIS.
- O/S n.° 1109 y n.° 1110, sobre la contratación del Servicio de especialista en diseño estructural.

[9] Adjunto al memorando n.° 276-2024-MINSA-PRONIS/UPPM de 15 de mayo de 2024.
[10] Se efectúa la precisión, toda vez que el cuadro resumen de ejecución financiera de la citada especialista, señala la creación de otras órdenes de servicio -entre las que destacan: servicio de especialista en diseño estructural y equipamiento hospitalario, que aún no han sido devengadas.
[11] Sustento acreditado en la carta n.° 002-2024/PPHS/OS911 de 13 de mayo de 2024, de solicitud de ampliación de plazo.

- O/S n.° 1196, sobre la contratación del Servicio especializado de equipamiento hospitalario.
- O/S n.° 1236 (07MAY2024), sobre la contratación del Servicio de revisión de expediente técnico de la especialidad de Arquitectura.

De las contrataciones señaladas, resulta pertinente señalar que la contratación del Servicio de Arquitectura de Proyectos, responsable del desarrollo del diseño arquitectónico, fue presentado[12] con carta n.° 05-2024-GAMM de 13 de mayo de 2024 como **Primer Producto,** conteniendo los informes técnicos que señalan los términos de referencia, los cuales[13], establecieron la presentación de los siguientes productos:

*"**5.1 Primer Producto:** Se presentará un informe donde se describa el cumplimiento de como mínimo las siguientes actividades:*

- ✓ *1 informe técnico referente a la especialidad de arquitectura del Expediente Técnico Definitivo, el cual debe incluir la siguiente documentación:*
  - *Plano de ubicación*
  - *Planos generales de zonificación y flujos planta baja.*
  - *Planos generales de zonificación y flujos primer nivel*
  - *Planos generales de zonificación y flujos segundo nivel.*
  - *Planos generales de zonificación y flujos tercer nivel.*
- ✓ *1 informe técnico referente a los avances y/o coordinaciones del expediente técnico.*

***5.2 Segundo Producto:** Se presentará un informe donde se describa el cumplimiento de como mínimo las siguientes actividades:*

- ✓ *1 informe técnico referente a la especialidad de arquitectura del Expediente Técnico Definitivo, el cual debe incluir la siguiente documentación:*
  - *Planos de arquitectura planta baja.*
  - *Planos de arquitectura primer nivel*
  - *Planos de arquitectura segundo nivel.*
  - *Planos de arquitectura tercer nivel.*
- ✓ *1 informe técnico referente a la especialidad de arquitectura del Expediente Técnico Definitivo, el cual debe incluir el Programa Médico Arquitectónico.*
- ✓ *1 informe técnico referente a los avances y/o coordinaciones del expediente técnico.*

***5.3 Tercer Producto:** Se presentará un informe donde se describa el cumplimiento de como mínimo las siguientes actividades:*

- ✓ *1 informe técnico referente a la especialidad de arquitectura del Expediente Técnico Definitivo, el cual debe incluir la siguiente documentación:*
  - *Planos cortes generales.*
  - *Planos elevaciones generales*
  - *Planos de desarrollo en escala 1/50 – planta baja*
  - *Planos de desarrollo en escala 1/50 – primer nivel*
  - *Planos de desarrollo en escala 1/50 – segundo nivel*
  - *Planos de desarrollo en escala 1/50 – tercer nivel*
  - *Planos de arquitectura tercer nivel.*
- ✓ *1 informe técnico referente a los avances y/o coordinaciones del expediente técnico."*

[12] Cabe precisar que, a la fecha de emisión del presente informe de hito de control, el presente producto se encuentra en trámite de revisión.

[13] Cuyo objetivo específico señala que "*la contratación de un especialista en Arquitectura busca garantizar el cumplimiento a los compromisos vigentes y que tiene por finalidad la elaboración del expediente técnico del proyecto "MEJORAMIENTO Y AMPLIACIÓN DE LOS SERVICIOS DE SALUD DEL HOSPITAL VENTANILLA DISTRITO DE VENTANILLA – PROVINCIA CONSTITUCIONAL DEL CALLAO – […]", con CUI 2522255, lo que conllevara a la mejora de la gestión del portafolio de proyectos.*"

Conforme la descripción anterior, la Orden de Servicio n.° 1052-2024 se encuentra circunscrita a la presentación de tres productos (1. Planos generales de zonificación y flujos; 2. Planos de distribución por niveles; y, 3. Planos de desarrollo a escala); sin embargo, en ninguna de ellas se advierte que **los términos de referencia señalen una actividad referida a la compatibilización entre el diseño arquitectónico resultante y la propuesta de las otras especialidades que componen el expediente técnico**; siendo esta, una responsabilidad del Arquitecto, en tanto *"es el responsable de que sus planos, y los elaborados por los otros profesionales responsables del Proyecto, sean compatibles entre sí",* como señala el Reglamento Nacional de Edificaciones.

Además, en la misma carta con que la se presenta el Primer Producto, se adjuntan las actas de trabajo ocurridas el 19 y 25 de abril y 3 de mayo de 2024, con la participación del proyectista de arquitectura y de estructuras, así como el coordinador del proyecto y personal técnico y legal de apoyo. No se advierte la participación de ningún otro proyectista.

Siendo así, y considerando la dimensión multidisciplinaria que tiene la elaboración de expedientes técnicos de proyectos hospitalarios, la elaboración de la propuesta arquitectónica en este Primer Entregable (a nivel de zonificación y flujos), **NO** cuenta con la información técnica que reúna los requerimientos y ambientes de los proyectistas a cargo de las especialidades de ingeniería que completan el expediente técnico, puesto que aún no han sido contratados, conforme señala el informe n.° 16-2024-MINSA/PRONIS-UED-KBYA de 10 de mayo de 2024 de la especialista en monitoreo y seguimiento de proyectos de la Unidad de Estudios Definitivos. En ese sentido, la propuesta de zonificación estaría siendo limitada.

En este sentido, se está frente a un escenario donde el proyectista de la especialista de Arquitectura culminará sus actividades antes que las otras especialidades[14], existiendo la posibilidad de no contar con su participación mientras continúe la elaboración del expediente técnico al extinguirse el vínculo contractual; lo cual, por tratarse de una ejecución por Administración Directa, obliga a la entidad a contratar o designar otro profesional que asuma la continuidad de dicha especialidad, **sin reprocesos que la afecten**.

Cabe precisar, que la Norma Técnica de Salud NTS n.° 110-MINSA/DGIEM-V.01 "Infraestructura y Equipamiento de los Establecimientos de Salud del Segundo Nivel de Atención", aplicable al proyecto, define la etapa de Zonificación como *"el ordenamiento lógico dimensionado de las UPSS y UPS determinados en el programa arquitectónico, en razón de los siguientes principios: orientación y emplazamiento del terreno, accesibilidad, criterios de circulación, flujos y relaciones funcionales entre sí y* ***los demás espacios arquitectónicos de funciones afines y/o complementarias***", entre los que se encuentran aquellos ambientes que requieren ser dimensionados conforme a los cálculos resultantes de las especialidades de instalaciones sanitarias, eléctricas, mecánicas y comunicaciones.

Los hechos señalados denotan una situación adversa que se sustenta en la normativa siguiente:

- **Reglamento Nacional de Edificaciones,** aprobado por Decreto Supremo n.° 011-2006-VIVIENDA, publicado en el diario oficial El Peruano el 8, 9, 10 y 11 de junio de 2006, y modificatorias.

  *"**Norma G.030 Derechos y Responsabilidades***
  (…)
  CAPÍTULO III
  DE LOS PROFESIONALES RESPONSABLES DEL PROYECTO
  (…)
  SUB-CAPÍTULO I

[14] Cuyo primer producto ya fue presentado con más de un mes de trabajo respecto a las demás especialidades.

DISPOSICIONES GENERALES
(…)
Artículo 14.- *Son responsables por las deficiencias y errores, así como por el incumplimiento de las normas reglamentarias en que hayan incurrido en la elaboración y ejecución del proyecto.*
(…)
SUB-CAPÍTULO III
DEL ARQUITECTO
Artículo 19.- *El Arquitecto es el responsable del Diseño Arquitectónico de la Edificación, el cual comprende: La calidad arquitectónica, los cálculos de áreas, las dimensiones de los componentes arquitectónicos, las especificaciones técnicas del Proyecto Arquitectónico, los acabados de la obra, el cumplimiento de los parámetros urbanísticos y edificatorios exigibles para edificar en el inmueble correspondiente. Asimismo, es el responsable de que sus planos, y los elaborados por los otros profesionales responsables del Proyecto, sean compatibles entre sí."*

- **Norma Técnica de Salud NTS n.° 110-MINSA/DGIEM-V.01 "Infraestructura y Equipamiento de los Establecimientos de Salud del Segundo Nivel de Atención",** aprobado por Resolución Ministerial n.° 660-2014/MINSA de 1 de setiembre de 2014

"V. DISPOSICIONES OPERATIVAS
5.1 DEFINICIONES OPERATIVAS
(…)
Dimensionamiento
Es la determinación del tamaño de la infraestructura (cantidad y tipo de ambientes), así como del equipamiento de un establecimiento de salud.
(…)
Zonificación
Es el ordenamiento lógico dimensionado de las UPSS y UPS determinados en el programa arquitectónico, en razón de los siguientes principios: orientación y emplazamiento del terreno, accesibilidad, criterios de circulación, flujos y relaciones funcionales entre sí y los demás espacios arquitectónicos de funciones afines y/o complementarias."

"IX. DISPOSICIONES FINALES
- *(…).*
- *Todo proyecto de establecimiento de salud es una edificación con participación profesional multidisciplinaria. No existe el diseño aislado por especialidades.*
- *(…).*
- *El profesional de arquitectura propone una estructuración durante la etapa de anteproyecto arquitectónico, pero el profesional de ingeniería civil especialista en estructuras es quien define el sistema de estructuración en la etapa de anteproyecto definitivo, además de la participación opinada de las demás especialidades que componen el expediente técnico.*
- *(…)."*

Los hechos expuestos evidencian que, la propuesta arquitectónica, no cuenta con la información técnica necesaria de las especialidades que componen el expediente técnico y que permita complementar sus exigencias y ambientes técnicos; además, en tanto la labor del actual profesional contratado culminará su desarrollo antes que las demás especialidades, la compatibilización estará a cargo de otro profesional que asuma dicha responsabilidad.

VI. DOCUMENTACIÓN VINCULADA AL HITO DE CONTROL

La información y documentación que la Comisión de Control ha revisado y analizado durante el desarrollo del Servicio de Control Concurrente al Hito de Control n.° 3: "Seguimiento al Avance del Convenio para la Elaboración y Supervisión del Expediente Tecnico", se encuentra detallada en el **Apéndice n.° 1** del presente informe.

Las situaciones adversas identificadas en el presente informe se sustentan en la revisión y análisis de la documentación e información obtenida por la Comisión de Control, la cual ha sido señalada en la condición y se encuentra en el acervo documentario de la Entidad.

VI. INFORMACIÓN DEL REPORTE DE AVANCE ANTE SITUACIONES ADVERSAS

Durante la ejecución del presente servicio de Control Concurrente, la Comisión de Control no emitió el Reporte de Avance ante Situaciones Adversas.

VII. INFORMACIÓN DE LAS SITUACIONES ADVERSAS COMUNICADAS EN INFORMES DE HITO DE CONTROL ANTERIORES

Existen situaciones adversas comunicadas en Informe de Hitos de Control anteriores, toda vez que, el presente Informe de Control corresponde al Hito de Control n.° 3.

VIII. CONCLUSIÓN

Durante la ejecución del Servicio de Control Concurrente al Hito de Control n.° 3: Seguimiento al Avance del Convenio para la Elaboración y Supervisión del Expediente Técnico, del proyecto "Mejoramiento y Ampliación de Los Servicios de Salud del Hospital Ventanilla – Provincia Constitucional del Callao – CUI 2522255", se advirtieron tres (3) situaciones adversas que afectan o podrían afectar la continuidad del proyecto, el resultado o el logro de los objetivos del citado proyecto, las cuales han sido detalladas en el presente informe.

IX. RECOMENDACIONES

1. Hacer de conocimiento al Coordinador General del Programa Nacional de Inversiones en Salud – PRONIS el presente Informe de Hito de Control, el cual contiene situaciones adversas identificadas como resultado del Servicio de Control Concurrente al Hito de Control n.° 3: Seguimiento al Avance del Convenio para la Elaboración y Supervisión del Expediente Técnico, con la finalidad que se adopten las acciones preventivas y correctivas que correspondan, en el marco de sus competencias y obligaciones en la gestión institucional, con el objeto de asegurar la continuidad del proceso, el resultado o el logro de los objetivos del proyecto "Mejoramiento y Ampliación de Los Servicios de Salud del Hospital Ventanilla – Provincia Constitucional del Callao", CUI 2522255.

2. Hacer de conocimiento al Coordinador General del PRONIS que debe comunicar a la Comisión de Control, en el plazo de cinco (5) días hábiles, las acciones preventivas o correctivas adoptadas o por adoptar respecto a la situación adversa contenida en el presente informe, adjuntando la documentación de sustento respectiva.

Magdalena del Mar, 17 de mayo de 2024

Víctor Miguel Tadeo Tapia Valle
Supervisor de la Comisión de Control

María Danitza Custodio Llontop
Jefa de la Comisión de Control

Livia Calizaya De la Sota
Jefe del Órgano de Control Institucional
Programa Nacional de Inversiones en Salud - PRONIS

APÉNDICE N° 1:
DOCUMENTACIÓN VINCULADA AL HITO DE CONTROL

1. PLAN DE TRABAJO PARA ELABORAR EL EXPEDIENTE TÉCNICO POR ADMINISTRACIÓN DIRECTA EN UN PLAZO DE SIETE MESES, FUE APROBADO SIN VERIFICAR SI LA ENTIDAD CONTABA CON LA CAPACIDAD OPERATIVA NECESARIA PARA SU CUMPLIMIENTO Y SIN DESIGNAR LOS EQUIPOS RESPONSABLES PARA SU ELABORACIÓN Y SUPERVISIÓN CORRESPONDIENTE; SITUACIÓN QUE RETRASA SU EJECUCIÓN Y PONE EN RIESGO EL CUMPLIMIENTO DEL COMPROMISO ASUMIDO EN EL CONVENIO N° 001-2022-PRONIS Y SU ADENDA N°1

N°	DOCUMENTOS
1	Oficio n.° 591-2024-MINSA/PRONIS-CG de 01 de marzo de 20234
2	Informe de Hito de Control n.° 051-2023-OCI/5297-SCC de 16 de octubre de 2023
3	Plan de Trabajo
4	Memorándum N° 212-2024-MINSA/PRONIS-CG de fecha 14 de febrero del 2024
5	Informe n°015-2024-MINSA/PRONIS-UED-MMS, de fecha 22 de marzo del 2024

2. FALTA DE PROVISIÓN OPORTUNA DE RECURSOS, LIMITARÍA LA CULMINACIÓN DE LA ELABORACIÓN DEL EXPEDIENTE TÉCNICO EN EL PRESENTE AÑO COMO ESTÁ PREVISTO, SITUACIÓN QUE RETRASARÍA LA IMPLEMENTACIÓN DEL PROYECTO EN PERJUICIO DE LA POBLACIÓN BENEFICIARIA

N°	DOCUMENTOS
1	Formato n.° 07-A de 1 de julio de 2021
2	Resolución de Coordinación General n.° 74-2023-PRONIS-CG de 17 de mayo de 2023, que aprueba el Programa Multianual de Inversiones del Sector Salud de los años 2024-2026 del Sector Salud
3	Informe n.° 001-2024-MINSA/PRONIS-UED-MMS de 9 de febrero de 2024
4	Memorando n.° 276-2024-MINSA-PRONIS/UPPM de 15 de mayo de 2024

3. FALTA DE CONTRATACIÓN DE LAS ESPECIALIDADES DE INGENIERÍA, NO PERMITE QUE EL DESARROLLO DEL DISEÑO ARQUITECTÓNICO DEL PROYECTO CUENTE CON LA INFORMACIÓN TÉCNICA NECESARIA QUE PERMITA COMPLEMENTAR LA TOTALIDAD DE LOS AMBIENTES FÍSICOS, ASÍ COMO SU COMPATIBILIZACIÓN, LIMITANDO EL AVANCE DE DICHA ESPECIALIDAD EN LOS PLAZOS PREVISTOS

N°	DOCUMENTOS
1	Oficio n.° 1132-2024-MINSA/PRONIS-CG de 23 de abril de 2024, que contiene el informe n.° 014-2024-MINSA/PRONIS-UED-MMS
2	Carta n.° 001-2024/KCS/OS919 de 30 de abril de 2024
3	Carta n.° 002-2024/PPHS/OS911 de 13 de mayo de 2024
4	Carta n.° 002-2024-JLLC de 13 de mayo de 2024
5	Carta n.° 05-2024-GAMM de 13 de mayo de 2024
6	Memorando n.° 276-2024-MINSA-PRONIS/UPPM de 15 de mayo de 2024, que contiene el informe n.° 16-2024-MINSA/PRONIS-UED-KBYA de 10 de mayo de 2024

APÉNDICE N° 2:
SITUACIONES ADVERSAS QUE SUBSISTEN DEL INFORME DE HITO DE CONTROL ANTERIOR

Informe de Hito de Control n.° 09-2024-OCI/5297-SCC de 12 de febrero de 2023

N°	Situación Adversa	Documento de la Entidad sobre Acciones Adoptadas	Acciones Preventivas y Correctivas	Estado de la Situación Adversa
01	El PRONIS desistió de la contratación para elaborar el expediente técnico del hospital de Ventanilla bajo la modalidad por contrata optando por la modalidad de administración directa sin sustentar si cuenta con la capacidad operativa instalada para realizarlo, y rebajó la certificación de crédito presupuestal del proyecto, situaciones que afectan el objeto del convenio suscrito con el GORE Callao y su financiamiento, así como, la dilación del inicio de la elaboración del expediente técnico del proyecto y la oportunidad en la entrega del servicio a la población beneficiaria"	Con Oficio n.° 886-2024-MINSA/PRONIS-CG de 3 de abril de 2024, el PRONIS remite su pronunciamiento, adjuntando el informe n.° 036-2024-MINSA/PRONIS-UED-CKP de 27 de marzo de 2024	La entidad señala: *"La situación adversa N° 1 se encuentra solucionada, ya que al contar con el Plan de Trabajo ya se realizaron los requerimientos de los Estudios Básicos para la elaboración del expediente Técnico."* Con oficio n.° 591-2024-MINSA/PRONIS-CG, de 1 de marzo de 2024, se remite a la Oficina del Órgano de Control Institucional del PRONIS, el Plan de Trabajo para el Expediente Técnico: "Mejoramiento y Ampliación de los Servicios de Salud del Hospital Ventanilla del Distrito de Ventanilla – Provincia Constitucional de Callao – Departamento de Callao" – CUI 2522255, el cual fue aprobado mediante memorándum n.° 212-2024-MINSA/PRONIS-CG de 14 de febrero de 2024. De la revisión al Plan de Trabajo remitido por la Entidad, se constata que no se especifica la modalidad de contratación de la capacidad operativa y tampoco se cuenta con la propuesta del equipo que elaborará el Expediente Técnico y el equipo supervisor; incumpliendo con lo estipulado en la Directiva n.° 09-2017-PRONIS "Lineamientos y Procedimientos para la Elaboración y Aprobación de los Expedientes Técnicos de Obras y Equipamiento en el Programa Nacional de Inversiones en Salud – PRONIS", en el numeral 6.1.4. Determinación de la modalidad de elaboración de Expediente Técnico; literal a), que indica lo siguiente: *"De encontrarse programada en el ejercicio fiscal vigente la elaboración del expediente técnico del proyecto cuyo perfil ha sido derivado por la CG, la UED realizará una evaluación de su capacidad operativa, y propondrá sobre esa base, la modalidad de elaboración del expediente técnico a la CG, adjuntando el plan de trabajo correspondiente y la propuesta de conformación del equipo de trabajo responsable, según sea el caso. La UED propone igualmente, al equipo supervisor de la elaboración del expediente técnico."*	**NO CORREGIDA**

APÉNDICE N° 3:
SITUACIONES ADVERSAS QUE SUBSISTEN DEL INFORME DE HITO DE CONTROL ANTERIOR

Informe de Hito de Control n.° 051-2023-OCI/5297-SCC de 16 de octubre de 2023

N°	Situación Adversa	Documento de la Entidad sobre Acciones Adoptadas	Acciones Preventivas y Correctivas	Estado de la Situación Adversa
01	El terreno destinado para el nuevo hospital de ventanilla no cuenta con limites definidos al encontrarse con errores en el registro de medidas perimétricas del lindero derecho e izquierdo que limitan con otros lotes y vías de acceso, además que carecen de vías de transitabilidad por sus linderos, situación que no permitiría iniciar de la elaboración del expediente técnico	1) Mediante oficio n.° 2119-2023-MINSA/PRONIS-CG de 02 de noviembre de 2023, el PRONIS remite su pronunciamiento y solicitud de ampliación de plazo, adjuntando como respuesta el informe n.° 015-2023-MINSA/PRONIS-UED-JVEV de 24 de octubre de 2023. 2) Con oficio n.° 591-2024-MINSA/PRONIS-CG, de 1 de marzo, se adjunta el Informe N° 019-2024-MINSA/PRONIS-UED-CKP de fecha 21 de febrero 2024	En su respuesta, la Entidad señala que, respecto a la situación adversa en mención, la Unidad de Análisis Preliminar, emite el Informe N° 62-2023-MINSA/PRONIS-UAP-CAAV de fecha 23 de octubre de 2023, en el cual comunica las acciones de asistencia técnica realizadas en coordinación con el Gobierno Regional del Callao, las cuales se adjuntan al presente informe: 1. Con Respecto al Saneamiento Físico Legal: Mediante el Informe Situacional Técnico Legal N° 2-2023-MINSA/PRONIS-UAP-CAAV remitido a la UED-PRONIS, indica que el terreno destinado para el proyecto del "Hospital de Ventanilla" tiene un área de 37.220.13 m2, el cual está inscrito en el asiento 00001 de la Partida Registral N° P52011366 a favor del Gobierno Regional del Callao, sin embargo, indica que se deberá hacer las correcciones en un Asiento 6 de la Partida N° P52011366; así mismo indican: *"…la Unidad de Análisis Preliminar en función a sus atribuciones conferidas en su Manual de Operaciones – MOP, cumplió con brindar asistencia técnica al Gobierno Regional del Callao, a efectos que se corrija los linderos del lado derecho registrados en la Partida P52011366.* 2. Con Respecto a la Accesibilidad al Predio Al respecto la Entidad indica: *"(…)* *Con respecto a las condiciones de accesibilidad, se precisa que la vía principal de acceso existente al terreno (Av. Pachacútec Derecha) forma parte del sistema vial del distrito aprobada con la Ordenanza Municipal N° 000002-2010 y garantiza, por tanto, el acceso de los futuros usuarios.* *Asimismo, las obras de mejoramiento de la transitabilidad de la vía principal – Av. Pachacútec Derecha, y las vías locales: Avenida 1, Avenida 2 y Avenida 3 según las secciones viales normadas de cada una, no afectarán los límites de propiedad del terreno, por tanto, no existe limitación en la elaboración del expediente técnico del proyecto de salud*. (el subrayado es de la Comisión)	**NO CORREGIDA**

N°	Situación Adversa	Documento de la Entidad sobre Acciones Adoptadas	Acciones Preventivas y Correctivas	Estado de la Situación Adversa
			Concluyendo que respecto al saneamiento físico legal se deduce que la Unidad de Análisis Preliminar en función a sus atribuciones conferidas en su Manual de Operaciones – MOP, cumplió con brindar asistencia técnica al Gobierno Regional del Callao, a efectos que se corrija los linderos del lado derecho registrados en la Partida P52011366. Asimismo, continuará realizando las acciones de seguimiento y control sobre los compromisos técnicos asumidos por el Gobierno Regional del Callao. *(…)"* Actualmente según referencia 2) la Entidad indica que: "…se hicieron las respectivas modificaciones de las áreas ocupadas"; asimismo se indica que estas modificaciones se visualizan en el Asiento N° 0007 de la Partida Registral N° P52011366, pero no se adjunta el plano del terreno; además indica que respecto a la transitabilidad se viene solicitando al Gobierno regional un cronograma, y programación de actividades. De la revisión realizada, se considera que la situación comunicada aún subsiste encontrándose **Sin acciones**	
02	El proyecto no cuenta con la factibilidad del servicio de comunicaciones y la factibilidad del servicio de desagüe está supeditada a la culminación de otro proyecto, situaciones que podrían generar aplazamiento durante la ejecución del servicio de elaboración del expediente técnico	1) Mediante oficio n.° 2119-2023-MINSA/PRONIS-CG de 2 de noviembre de 2023, el PRONIS remite su pronunciamiento y solicitud de ampliación de plazo, adjuntando como respuesta el informe n.° 015-2023-MINSA/PRONIS-UED-JVEV de 24 de octubre de 2023. 2) Con oficio N° 591-2024-MINSA/PRONIS-CG, de 1 de marzo, se adjunta el Informe N° 019-2024-MINSA/PRONIS-UED-CKP de fecha 21 de febrero 2024	La Entidad indica referente a la factibilidad de Comunicaciones, indica que el Expediente Técnico contendrá las autorizaciones y licencias para la ejecución física del proyecto. En cuanto a lo referente a la factibilidad de agua potable y alcantarillado, la Entidad indica que el GORE Callao, viene realizando las gestiones para que estas obras de alcantarillado y agua y desagüe, culminen sin perjuicio de afectar la ejecución del Proyecto del Hospital de Ventanilla. Cabe indicar que además señala que estas obras presentan un avance de 85.94%. Ssegún referencia 2) la Entidad indica que: "Se viene reiterando al Gobierno regional, la presentación de un cronograma, actualizado relacionado a la programación de actividades…" De la revisión realizada, se considera que la situación comunicada aún subsiste encontrándose **Sin acciones**	**NO CORREGIDA**

N°	Situación Adversa	Documento de la Entidad sobre Acciones Adoptadas	Acciones Preventivas y Correctivas	Estado de la Situación Adversa
03	El PRONIS no cuenta con un plan de trabajo y tampoco ha definido el equipo de supervisión para la elaboración del expediente técnico del proyecto del hospital de ventanilla, pese a haber transcurrido más de 1 año y 9 meses desde la suscripción del convenio, lo cual no garantiza el cumplimiento de los compromisos asumidos afectando la oportunidad en la entrega del proyecto nuevo hospital a la población beneficiaria	1) Mediante oficio n.° 2119-2023-MINSA/PRONIS-CG de 2 de noviembre de 2023, el PRONIS remite su pronunciamiento y solicitud de ampliación de plazo, adjuntando como respuesta el informe n.° 015-2023-MINSA/PRONIS-UED-JVEV de 24 de octubre de 2023. 2) Con Oficio N° 591-2024-MINSA/PRONIS-CG, de 1 de marzo, se adjunta el Informe n.° 019-2024-MINSA/PRONIS-UED-CKP de 21 de febrero 2024	Es su respuesta la Entidad señala que respecto a la situación adversa n.° 3, se suscribió la Orden de Servicio n.° 001023, de 15 de junio de 23, cuyo proveedor es el ingeniero Luis Alberto Barbieri Quino; y que, dentro de sus actividades a realizar, se encuentra la adecuación de los términos de referencia en el marco de la nueva metodología BIM, para la elaboración del expediente técnico del proyecto. Además, señala que respecto a la situación adversa n.°3, la Unidad de Estudios Definitivos designará un equipo supervisor en las fechas próximas al otorgamiento de la Buena Pro del Concurso Público a ser convocado por la Subunidad de Logística para la elaboración del expediente técnico, y que el Plan se presentaría en un plazo no mayor a los 15 días hábiles. Al respecto, con referencia 2), indica: “De acuerdo al memorándum n.° 212-2024-MINSA/PRONIS-CG del 14 de febrero del 2024, se da por aprobado el Plan de Trabajo para la Elaboración del Expediente Técnico “MEJORAMIENTO Y AMPLIACIÓN DE LOS SERVICIOS DE SALUD DEL HOSPITAL VENTANILLA, DISTRITO DE VENTANILLA - PROVINCIA CONSTITUCIONAL DEL CALLAO” CUI 2522255. Por lo que se procederá a la brevedad con la elección del equipo de trabajo para la elaboración del expediente técnico”. La comisión observo el Plan de Trabajo, sustentado en la situación adversa N° 01 del presente informe de Hito N° 03. De la revisión realizada, se considera que la situación comunicada aún subsiste encontrándose **Sin acciones**	**NO CORREGIDA**

Magdalena del Mar, 20 de mayo de 2024

Oficio N° 253-2024-MINSA-PRONIS-OCI

PRONIS
COORDINACIÓN GENERAL
20 MAY 2024
RECIBIDO
HORA 15:58 FIRMA

Señor
JOSÉ ALBERTO VALEGA SÁENZ
Coordinador General
PROGRAMA NACIONAL DE INVERSIONES EN SALUD - UE 125 - PRONIS
Av. Faustino Sánchez Carrión 465 – Piso 15
Presente

ASUNTO : Notificación de Informe de Hito de Control N° 35-2024-OCI/5297-SCC

REFERENCIA : a) Artículo 8 de la Ley n.° 27785, Ley Orgánica del Sistema Nacional de Control y de la Contraloría General de la República, y sus modificatorias
b) Directiva n.° 013-2022-CG/NORM "Servicio de Control Simultáneo", aprobada mediante Resolución de Contraloría n.° 218-2022-CG de 30 de mayo de 2022 y modificatoria

---

Me dirijo a usted en el marco de la normativa de la referencia, que regula el servicio de Control Simultáneo y establece la comunicación al Titular de la entidad o responsable de la dependencia, y de ser el caso a las instancias competentes, respecto de la existencia de situaciones adversas que afectan o podrían afectar la continuidad del proceso, el resultado o el logro de los objetivos del proceso en curso, a fin que se adopten oportunamente las acciones preventivas y correctivas que correspondan.

Sobre el particular, de la revisión de la información y documentación vinculada a la elaboración del expediente técnico del proyecto **"Mejoramiento y Ampliación de los servicios de salud del Hospital Ventanilla, distrito de Ventanilla – Provincia Constitucional del Callao"** CUI 2522255, comunicamos que se han identificado las situaciones adversas contenidas en el Informe de Hito de Control N° 35-2024-OCI/5297-SCC - Hito de Control n.° 3: Seguimiento al avance del convenio para la elaboración y supervisión del expediente técnico, el mismo que se adjunta al presente documento.

En tal sentido, solicitamos comunicar al Órgano de Control institucional PRONIS, en el plazo máximo de cinco (5) días hábiles contados desde la comunicación del presente Informe, las acciones preventivas o correctivas adoptadas y por adoptar respecto a las situaciones adversas identificadas en el citado informe, adjuntando la documentación de sustento respectiva. Es propicia la oportunidad para expresarle las seguridades de mi consideración

Atentamente,

LA CONTRALORÍA
GENERAL DE LA REPÚBLICA DEL PERÚ
Firmado digitalmente por CALIZAYA DE LA SOTA Livia Militza FAU 20131378972 soft
Motivo: Soy el autor del documento
Fecha: 20-05-2024 09:32:40 -05:00

Livia Calizaya De la Sota
Jefa del Órgano de Control Institucional
Programa Nacional de Inversiones en Salud - PRONIS

Escaneado con CamScanner

Firmado digitalmente por Agente Automatizado CGR
Motivo: Soy el autor del documento
Fecha: 21-05-2024 16:42:14 -05:00

CONTRALORÍA
GENERAL DE LA REPÚBLICA DEL PERÚ

CARGO DE NOTIFICACIÓN

Sistema de Notificaciones y Casillas Electrónicas - eCasilla CGR

DOCUMENTO	:	OFICIO N° 253-2024-MINSA/PRONIS-OCI
EMISOR	:	LIVIA MILITZA CALIZAYA DE LA SOTA - JEFE DE OCI - PROGRAMA NACIONAL DE INVERSIONES EN SALUD - PRONIS - ÓRGANO DE CONTROL INSTITUCIONAL
DESTINATARIO	:	JOSE ALBERTO VALEGA SAENZ
ENTIDAD SUJETA A CONTROL	:	PROGRAMA NACIONAL DE INVERSIONES EN SALUD - PRONIS

Sumilla:

De la revisión de la información y documentación vinculada a la elaboración del expediente técnico del proyecto "Mejoramiento y Ampliación de los servicios de salud del Hospital Ventanilla, distrito de Ventanilla ¿ Provincia Constitucional del Callao" CUI 2522255, comunicamos que se han identificado tres (3) situaciones adversas contenidas en el Informe de Hito de Control N° 35-2024-OCI/5297-SCC - Hito de Control n.° 3: Seguimiento al avance del convenio para la elaboración y supervisión del expediente técnico, el mismo que se adjunta al presente documento.

Se ha realizado la notificación con el depósito de los siguientes documentos en la **CASILLA ELECTRÓNICA N° 20601765226**:

1. CÉDULA DE NOTIFICACIÓN N° 00000034-2024-CG/5297
2. Oficio N° 253-2024-MINSA-PRONIS-OCI
3. INFORME DE H.C. N° 35-2024-OCI/5297-SCC
4. SITUACION ADVERSA 3
5. SITUACION ADVERSA 1
6. SITUACION ADVERSA 2

NOTIFICADOR : LIVIA MILITZA CALIZAYA DE LA SOTA - PROGRAMA NACIONAL DE INVERSIONES EN SALUD - PRONIS - CONTRALORÍA GENERAL DE LA REPÚBLICA

Esta es una copia auténtica imprimible de un documento electrónico archivado por la Contraloría General de la República, aplicando lo dispuesto por el Art. 25 de D.S. 070-2013-PCM y la Tercera Disposición Complementaria Final del D.S. 026- 2016-PCM. Su autenticidad e integridad pueden ser contrastadas a través de la siguiente dirección web: **https://verificadoc.contraloria.gob.pe/ecasilla** e ingresando el siguiente código de verificación: **5WM6HC1**

LA CONTRALORÍA
GENERAL DE LA REPÚBLICA DEL PERÚ
Firmado digitalmente por CALIZAYA DE LA SOTA Livia Militza FAU 20131378972 soft
Motivo: Soy el autor del documento
Fecha: 21-05-2024 16:36:56 -05:00

CONTRALORÍA
GENERAL DE LA REPÚBLICA DEL PERÚ

CÉDULA DE NOTIFICACIÓN ELECTRÓNICA N° 00000034-2024-CG/5297

DOCUMENTO	:	OFICIO N° 253-2024-MINSA/PRONIS-OCI
EMISOR	:	LIVIA MILITZA CALIZAYA DE LA SOTA - JEFE DE OCI - PROGRAMA NACIONAL DE INVERSIONES EN SALUD - PRONIS - ÓRGANO DE CONTROL INSTITUCIONAL
DESTINATARIO	:	JOSE ALBERTO VALEGA SAENZ
ENTIDAD SUJETA A CONTROL	:	PROGRAMA NACIONAL DE INVERSIONES EN SALUD - PRONIS
DIRECCIÓN	:	CASILLA ELECTRÓNICA N° 20601765226
TIPO DE SERVICIO CONTROL GUBERNAMENTAL O PROCESO ADMINISTRATIVO	:	SERVICIO DE CONTROL SIMULTÁNEO - INFORME DE HITO DE CONTROL
N° FOLIOS	:	557

Sumilla: De la revisión de la información y documentación vinculada a la elaboración del expediente técnico del proyecto "Mejoramiento y Ampliación de los servicios de salud del Hospital Ventanilla, distrito de Ventanilla ¿ Provincia Constitucional del Callao" CUI 2522255, comunicamos que se han identificado tres (3) situaciones adversas contenidas en el Informe de Hito de Control N° 35-2024-OCI/5297-SCC - Hito de Control n.° 3: Seguimiento al avance del convenio para la elaboración y supervisión del expediente técnico, el mismo que se adjunta al presente documento.

Se adjunta lo siguiente:

1. Oficio N° 253-2024-MINSA-PRONIS-OCI
2. INFORME DE H.C. N° 35-2024-OCI/5297-SCC
3. SITUACION ADVERSA 3
4. SITUACION ADVERSA 1
5. SITUACION ADVERSA 2

Esta es una copia auténtica imprimible de un documento electrónico archivado por la Contraloría General de la República, aplicando lo dispuesto por el Art. 25 de D.S. 070-2013-PCM y la Tercera Disposición Complementaria Final del D.S. 026- 2016-PCM. Su autenticidad e integridad pueden ser contrastadas a través de la siguiente dirección web: **https://verificadoc.contraloria.gob.pe/ecasilla** e ingresando el siguiente código de verificación: **5S9Q52C**

Lima, 01 MAR. 2024

OFICIO N° 591 -2024-MINSA/PRONIS-CG

04 MAR 2024
09:42 H

Señora
LIVIA CALIZAYA DE LA SOTA
Jefa del Órgano de Control Institucional – PRONIS
Presente. -

Asunto : Comunica acciones preventivas o correctivas adoptadas respecto a las situaciones adversas contenidas en el Informe de Hito de Control N° 51-2023-OCI/5297-SCC para la elaboración del expediente técnico del proyecto: "*Mejoramiento y Ampliación de los Servicios de Salud del Hospital Ventanilla, Distrito de Ventanilla, Provincia Constitucional del Callao*" - CUI 2522255 - Hito de Control N° 1 Evaluación de Terreno y Factibilidad de Servicios.

Referencias :
- **a)** Informe N° 019-2024-MINSA/PRONIS-UED-CKP
- **b)** Informe N° 002-2024-MINSA/PRONIS-UED-MMS
- **c)** Informe de Hito de Control N° 51-2023-OCI/5297-SCC Expediente: **ADM16184-2023 – V1**

Tengo el agrado de dirigirme a Usted, para saludarla cordialmente, y en merito a los requerimientos de información relacionado al Informe de Hito de Control N° 51-2023-OCI/5297-SCC para la elaboración del expediente técnico del proyecto: "*Mejoramiento y Ampliación de los Servicios de Salud del Hospital Ventanilla, Distrito de Ventanilla, Provincia Constitucional del Callao*" - CUI 2522255 - Hito de Control N° 1 Evaluación de Terreno y Factibilidad de Servicios, remitir a su Despacho los Informes de la referencia a) y b), con los cuales se desarrolla las acciones preventivas o correctivas adoptadas respecto a las situaciones adversas contenidas en el Informe de Hito de Control N° 51-2023-OCI/5297-SCC.

Sin otro particular, aprovecho la oportunidad para expresarle los sentimientos de mi especial consideración y estima personal.

Atentamente,

LIC. JOSE ALBERTO VALEGA SAENZ
COORDINADOR GENERAL
Programa Nacional de Inversiones en Salud
UE 125 - PRONIS

JAVS/ejep

ÓRGANO DE CONTROL INSTITUCIONAL DEL PROGRAMA NACIONAL DE INVERSIONES EN SALUD

INFORME DE HITO DE CONTROL N° 51-2023-OCI/5297-SCC

CONTROL CONCURRENTE
PROGRAMA NACIONAL DE INVERSIONES EN SALUD
MAGDALENA DEL MAR, LIMA, LIMA

ELABORACIÓN DEL EXPEDIENTE TÉCNICO DEL PROYECTO "MEJORAMIENTO Y AMPLIACIÓN DE LOS SERVICIOS DE SALUD DEL HOSPITAL VENTANILLA, DISTRITO DE VENTANILLA – PROVINCIA CONSTITUCIONAL DEL CALLAO" CUI 2522255

HITO DE CONTROL N° 1
EVALUACIÓN DEL TERRENO Y FACTIBILIDAD DE SERVICIOS

PERÍODO DE EVALUACIÓN DEL HITO DE CONTROL:
DEL 3 AL 10 DE OCTUBRE DE 2023

TOMO I DE I

MAGDALENA DEL MAR, 16 DE OCTUBRE DE 2023

INFORME DE HITO DE CONTROL
N° 51-2023-OCI/5297-SCC

ELABORACIÓN DEL EXPEDIENTE TÉCNICO DEL PROYECTO: "MEJORAMIENTO Y AMPLIACIÓN DE LOS SERVICIOS DE SALUD DEL HOSPITAL VENTANILLA, DISTRITO DE VENTANILLA, PROVINCIA CONSTITUCIONAL DEL CALLAO" - CUI 2522255

HITO DE CONTROL N° 1
EVALUACION DE TERRENO Y FACTIBILIDAD DE SERVICIOS

ÍNDICE

		N° Pág.
I.	ORIGEN	1
II.	OBJETIVOS	1
III.	ALCANCE	1
IV.	INFORME RESPECTO DEL HITO DE CONTROL	1
V.	SITUACIONES ADVERSAS	6
VI.	DOCUMENTACIÓN VINCULADA AL HITO DE CONTROL	24
VII.	INFORMACIÓN DEL REPORTE DE AVANCE ANTE SITUACIONES ADVERSAS	24
VIII.	INFORMACIÓN DE LAS SITUACIONES ADVERSAS COMUNICADAS EN HITOS ANTERIORES	25
IX.	CONCLUSIÓN	25
X.	RECOMENDACIONES	25
	APÉNDICES	26

V°B°
Firmado digitalmente por TAPIA VALLE Victor Miguel Tadeo FAU 20131378972 soft
Motivo: Doy Visto Bueno
Fecha: 16-10-2023 16:00:17 -05:00

V°B°
Firmado digitalmente por CUSTODIO LLONTOP Maria Daniza FAU 20131378972 soft
Motivo: Doy Visto Bueno
Fecha: 16-10-2023 16:32:10 -05:00

V°B°
Firmado digitalmente por CALIZAYA DE LA SOTTA Livia Milicza FAU 20131378972 soft
Motivo: Doy Visto Bueno
Fecha: 16-10-2023 16:59:09 -05:00

INFORME DE HITO DE CONTROL N° 51-2023-OCI/5297-SCC

ELABORACIÓN DEL EXPEDIENTE TÉCNICO DEL PROYECTO: "MEJORAMIENTO Y AMPLIACIÓN DE LOS SERVICIOS DE SALUD DEL HOSPITAL VENTANILLA, DISTRITO DE VENTANILLA, PROVINCIA CONSTITUCIONAL DEL CALLAO" - CUI 2522255

HITO DE CONTROL N° 1
EVALUACION DE TERRENO Y FACTIBILIDAD DE SERVICIOS

I. ORIGEN

El presente informe se emite en mérito a lo dispuesto por el Órgano de Control Institucional del Programa Nacional de Inversiones en Salud, mediante oficio n.° 444-2023-MINSA/PRONIS-OCI de 29 de setiembre de 2023, registrado en el Sistema de Control Gubernamental con Orden de Servicio n.° 5297-2023-076, en el marco de lo previsto en la Directiva n.° 013-2022-CG/NORM "Servicio de Control Simultáneo"[1], aprobada mediante Resolución de Contraloría n.° 218-2022-CG de 30 de mayo de 2022 y modificado por Resolución de Contraloría n.° 270-2022-CG de 11 de agosto de 2022 y por Resolución de Contraloría n.° 062-2023-CG de 13 de febrero de 2023.

II. OBJETIVOS

2.1 Objetivo general

Determinar si el terreno destinado para el proyecto "Mejoramiento y Ampliación de Los Servicios de Salud del Hospital Ventanilla – Provincia Constitucional del Callao – CUI 2522255", cumple con los parámetros indicados en la normativa vigente y si cuenta con saneamiento físico legal.

V°B°
Firmado digitalmente por TAPIA VALLE Victor Miguel Fadeo FAU 20131378972 soft
Motivo: Doy Visto Bueno
Fecha: 16-10-2023 16:50:17 -05:00

2.2 Objetivos específicos

Establecer si el terreno cuenta con los servicios básicos y con el saneamiento físico legal conforme a la normativa y la reglamentación técnica aplicable.

V°B°
Firmado digitalmente por DUSTOORIO LLONTOP Maria Daniela FAU 20131378972 soft
Motivo: Doy Visto Bueno
Fecha: 16-10-2023 15:32:10 -05:00

III. ALCANCE

El servicio de Control Concurrente se desarrolló al Hito de Control n.° 1: "Evaluación del Terreno y factibilidad de servicios" , y ha sido ejecutado del 3 al 10 de octubre de 2023, en el Programa Nacional de Inversiones en Salud ubicado en el distrito de Magdalena del Mar, provincia y departamento de Lima.

IV. INFORME RESPECTO DEL HITO DE CONTROL

4.1 Proceso en curso

El proceso en curso materia de Control Concurrente, corresponde a la determinación del terreno para el proyecto: "Mejoramiento y Ampliación de Los Servicios de Salud del Hospital Ventanilla – Provincia Constitucional del Callao – CUI 2522255", a cargo del Programa Nacional de Inversiones en Salud - PRONIS.


V°B°
Firmado digitalmente por CALIZAYA DE LA SOTA Livia Militza FAU 20131378972 soft
Motivo: Doy Visto Bueno
Fecha: 16-10-2023 16:58:09 -05:00

[1] **Directiva n.° 013-2022-CG/NORM "Servicio de Control Simultáneo" aprobada con Resolución de Contraloría n.° 218-2022-CG de 30 de mayo de 2022. Numeral 6 Disposiciones Generales**
"6.1 [...] La Contraloría define los alcances de sus intervenciones a través del Servicio de Control Simultáneo, con base en su autonomía funcional y los criterios que estime pertinentes; en ningún caso conlleva a la injerencia en los procesos de gestión, no supone la conformidad de los actos a cargo de la administración de la entidad o dependencia, ni limita el ejercicio de otros servicios de control gubernamental por parte de los órganos conformantes del Sistema. [...]"

4.2 Unidades Orgánicas de la Entidad a cargo de las actividades que forman parte del Hito de Control n.° 1

Las unidades orgánicas de PRONIS que intervienen en las actividades que forman parte del Hito de Control n.° 1: "Evaluación del Terreno y factibilidad de servicios", son las siguientes:

Gráfico n.° 1
Estructura Orgánica del Programa Nacional de Inversiones en Salud- PRONIS

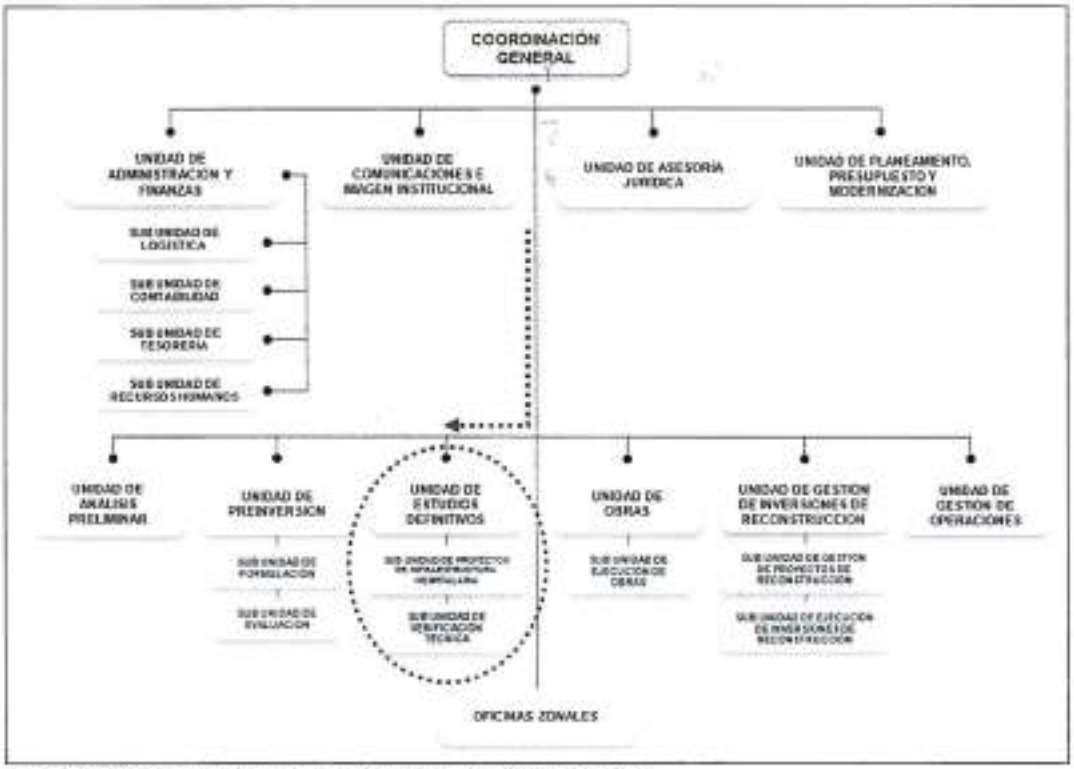

Fuente: Resolución Ministerial n.°1141-2019/MINSA de 16 de diciembre de 2019
Elaborado por: Comisión de Control a cargo del Control Concurrente

Funciones de las Unidades Orgánicas

Unidad de Estudios Definitivos (UED)

Es la unidad de línea encargada de planificar, organizar, dirigir, coordinar, monitorear y supervisar los procesos relacionados a la elaboración de expedientes técnicos o documentos equivalentes, de proyectos de inversión pública en salud, en el marco del Sistema Nacional de Programación Multianual y Gestión de Inversiones y la normatividad del MINSA. Depende jerárquicamente de las Coordinación General, y se compone de la Sub Unidad de Proyectos de Infraestructura Hospitalaria y la Sub Unidad de Verificación Técnica.

✓ **Funciones de la Unidad de Estudios Definitivos:**

a) Planificar, organizar, dirigir, monitorear y supervisar el proceso de elaboración de expedientes técnicos y/o documentos equivalentes de proyectos de inversión pública en salud, de los niveles nacional, regional o local, en el marco de convenios o acuerdos específicos que se suscriban para tal efecto, en los casos que corresponda; proceso que debe sujetarse a la concepción técncia y dimensionamiento contenidos en las fichas técnicas o estudio de preinversión respectivos.

V°B°
Firmado digitalmente por: TAPIA VALLE Victor Miguel Tadeo FAU 20131378872 soft. Motivo: Doy Visto Bueno Fecha: 16-10-2023 16:50:17 -05:00

V°B°
Firmado digitalmente por: CUSTODIO LLONTOP Maria Denisse FAU 20131378872 soft. Motivo: Doy Visto Bueno Fecha: 16-10-2023 15:22:10 -05:00

V°B°
Firmado digitalmente por: CALDERA DE LA BARRA Livia Milizza FAU 20131378872 soft. Motivo: Doy Visto Bueno Fecha: 16-10-2023 [illegible]

b) Otorgar la conformidad a los servicios que contraten en el marco de proyectos de inversiones en salud, en la etapa de expedientes técnicos/documentos equivalentes.
c) (...)
d) Dirigir la prestación de asistencia técnica en la fase de elaboración de expedientes técnicos o documentos equivalentes de proyectos de inversión en salud, a los Gobiernos Regionales, Gobiernos Locales y otras enitdades que disponga la Coordinación General, en lo que corresponda.
e) Informar a la Unidad Formuladora, antes o durante la elaboración del expediente técnico o documento equivalente, las modifcaciones correspondientes a los proyectos de inversión, con el sustento respectivo, para su evaluación y de ser el caso el registro correspondiente en el Banco de Inversiones por parte de la Unidad Formuladora.
f) Elaborar y remitir a la Unidad Ejecutora de Inversiones, la infromación para el registro de la información de aprobación del expediente técnico o documento equivalente por el Órgano Resolutivo en el Banco de Inversiones, mediante los formatos que correspondan.
(...)
i) Velar por el registro oportuno y consistente de datos e información en los aplicativos informáticos institucionales de su competencia.
(...)

✓ **Funciones de la Sub Unidad de Proyectos de Infraestructura Hospitalaria:**
a) Conducir y controlar la elaboración de expedientes técnicos o documentos equivalentes y supervisar su elaboración cuando no sea realizado directamente.
b) Evaluar y proponer, de ser el caso, la conformidad a los servicios que se contraten en el marco de proyectos de inversión e inversiones en salud, en la etapa de expedientes técnicos/documentos equivalentes.
c) Apoyar a los Comités de Selección en la absolución de consultas y observaciones de carácter técnico, cuando le sea solicitado
d) (...)
e) Elaborar al sustento de las modificaciones correspondientes a los proyectos de inversión, antes o durante la elaboración del expediente técnico o documento equivalente, para su evaluación, y de ser el caso, el registro correspondiente en el Banco de Inversiones por parte de la Unidad Formuladora.
f) Elaborar en los formatos que correspondan y proponer ante la Jefatura de la UED, la información para la aprobación del expediente técnico o documento equivalente en el Banco de Inversiones.
g) Velar por el registro oportuno y consistente de datos e información en los aplicativos informáticos institucionales y nacionales de su competencia.
h) (...)
i) Las demás funciones que en el marco de su competencia le sean delegadas por la Jefatura de la UED.

V°B°
Firmado digitalmente por TAPIA VALLE Victor Miguel Isaac FAU 20131378972 soft
Motivo: Doy Visto Bueno
Fecha: 16-10-2023 16:50:17 -05:00

V°B°
Firmado digitalmente por CUSTODIO LLONTOP Maria Daniela FAU 20131378972 soft
Motivo: Doy Visto Bueno
Fecha: 16-10-2023 15:32:10 -05:00

✓ **Funciones de la Sub Unidad de Verificación Técnica:**
a) Planear, organizar, conducir las acciones referidas a la verificación del cumplimiento de los parámetros técnicos en la elaboración de los expedientes técnicos o documentos equivalentes elaborados o contratados por el PRONIS.
b) Asesorar a la Sub Unidad de Proyectos en la elaboración de los expedientes técnicos o documentos equivalentes.
c) Apoyar a los Comités de Selección en la absolución de consultas y observaciones de carácter técnico, cuando le sea solicitado.
(...)
j) Las demás funciones que en el marco de su competencia le sean delegadas por la Jefatura de la UED.

V°B°
Firmado digitalmente por CALDAYA DE LA SOTA Livia Milica FAU 20131378972 soft
Motivo: Doy Visto Bueno
Fecha: 16-10-2023 16:09:09 -05:00

4.3 Descripción del proyecto

El proceso, materia del presente control concurrente, es la elaboración del expediente técnico y ejecución del proyecto: "Mejoramiento y Ampliación de Los Servicios de Salud del Hospital Ventanilla – Provincia Constitucional del Callao – CUI 2522255", en adelante el Proyecto.

Datos Generales:

Nombre	: Hospital de Ventanilla
Categoría	: II – 1
Res. De Categorización	: Resolución Directoral n.° 541-2011-GRC/GRS/DIRESA/DG
Distrito	: Ventanilla
Provincia y Región	: Callao
Área	: 37 200,13 m2 (según Partida Registral N° P52011366)
Costo Actualizado	: S/285 751 615.68

Los componentes del proyecto y sus costos se detallan en el cuadro n.° 1:

Cuadro n.° 1
Componentes y Costos del proyecto

ITEM	DESCRIPCIÓN	TOTAL S/
1	Infraestructura	187 613 512,83
2	Otras acciones de Infraestructura (Instalaciones exteriores de servicios básicos)	360 806,17
3	Equipamiento Biomédico	71 898 597,88
4	Mobiliario Clínico	7 389 575,76
5	Vehículos	768 108,08
	SUB TOTAL TANGIBLES	**268 030 600,72**
6	Capacitaciones	235 410,00
7	Gestión del proyecto	467 779,67
8	Expediente Técnico	2 670 559,24
9	Supervisión	8 693 153,03
10	Liquidación	58 322,64
	SUB TOTAL INTANGIBLE	**12 125 224,58**
11	Costo de Control Concurrente	5 595 790,38
	TOTAL	**285 751 615,68**

FUENTE: Formato N° 08-A: Registros en la Fase de Ejecución


El terreno donde se ejecutará la intervención al Hospital de Ventanilla, se encuentra ubicado en la Mz B Lote 3 del sector Plaza y Equipamiento Distrital de la Urbanización Popular de Interés Social Proyecto Especial Ciudad de Pachacútec en el distrito de Ventanilla, provincia de Callao, registrado en la Partida Registral N° P52011366 de la Zona Registral N° IX - Sede Lima - Oficina Registral Callao, siendo el titular registral el Gobierno Regional del Callao, en adelante "GORE Callao", consignando el uso de salud.

V°B°
Firmado digitalmente por TAPIA VALLE Victor Miguel Tadeo FAU 20131378972 soft
Motivo: Doy Visto Bueno
Fecha: 16-10-2023 16:50:17 -05:00

V°B°
Firmado digitalmente por CUSTODIO LLONTOP Maria Daniliza FAU 20131378972 soft
Motivo: Doy Visto Bueno
Fecha: 16-10-2023 15:32:10 -05:00

V°B°
Firmado digitalmente por CALDAYA DE LA SOTA Livia Milliza FAU 20131378972 soft
Motivo: Doy Visto Bueno
Fecha: 16-10-2023 16:59:09 -05:00

Imagen n.° 1
Ubicación del terreno del Hospital de Ventanilla

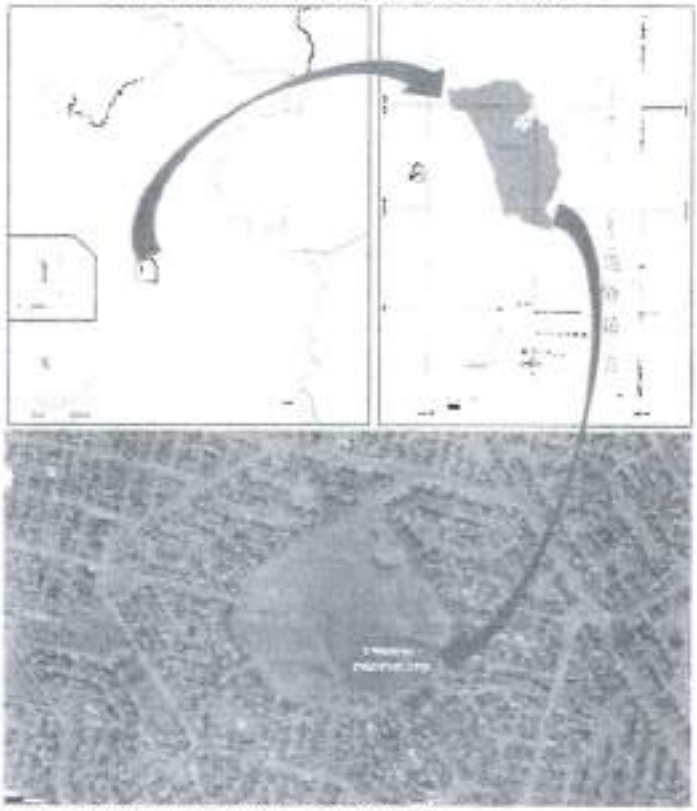

Fuente: Estudio de preinversión del proyecto de inversión

Cuadro n.° 2
Cartera de servicios asistenciales considerados en el PIP

SERVICIOS ASISTENCIALES	
01	UPSS Consulta externa
02	UPSS Emergencia
03	UPSS Centro Obstétrico
04	UPSS Centro Quirúrgico
05	UPSS Hospitalización
06	UPSS Cuidados Intensivos
07	UPSS Patología Clínica
08	UPSS Anatomía Patológica
09	UPSS Diagnóstico por Imágenes
10	UPSS Medicina de Rehabilitación
11	UPSS Nutrición y Dietética
12	UPSS Hemoterapia y Banco de Sangre
13	UPSS Farmacia
14	UPSS Esterilización y Desinfección

Fuente: Formato N° 08-A: Registros en la Fase de Ejecución.

V°B°
Firmado digitalmente por TAPIA VALLE Victor Miguel Tadeo FAU 20131378972 soft
Motivo: Doy Visto Bueno
Fecha: 16-10-2023 16:50:17 -05:00

V°B°
Firmado digitalmente por CUSTODIO LLONTOP Maria Danitza FAU 20131378972 soft
Motivo: Doy Visto Bueno
Fecha: 16-10-2023 15:32:10 -05:00

V°B°
Firmado digitalmente por CALDAYA DE LA SOTA Livia Militza FAU 20131378972 soft
Motivo: Doy Visto Bueno
Fecha: 16-10-2023 16:59:09 -05:00

4.4 Situación actual del proyecto

De la búsqueda en el Suite de Aplicaciones del Programa Nacional de Inversiones en Salud SIA-PRONIS, en el punto 2.3 del informe n.° 029-2023-MINSA/PRONIS-UED-JEPH de 1 de agosto de 2023, sobre el expediente técnico de la obra, se indica:

> "(...)
> Los Términos de Referencia para el proceso de elaboración del expediente técnico se encuentran en elaboración y se prevé su culminación para fines del mes de octubre. Debemos de manifestar que la elaboración del expediente técnico se realizará por Administración Indirecta (Un Tercero)
> (...)"

V. SITUACIONES ADVERSAS

De la revisión selectiva y análisis efectuado a la información y documentación vinculada al Hito de Control n.° 1: Evaluación del Terreno y factibilidad de servicios" se identificaron tres (3) situaciones adversas, que afectan o podrían afectar la continuidad del proceso, el resultado o el logro de los objetivos del proyecto, las cuales se exponen a continuación:

1. EL TERRENO DESTINADO PARA EL NUEVO HOSPITAL DE VENTANILLA NO CUENTA CON LIMITES DEFINIDOS AL ENCONTRARSE CON ERRORES EN EL REGISTRO DE MEDIDAS PERIMÉTRICAS DEL LINDERO DERECHO E IZQUIERDO QUE LIMITAN CON OTROS LOTES Y VIAS DE ACCESO, ADEMÁS DE CARECER DE VÍAS DE TRANSITABILIDAD, SITUACIÓN QUE NO PERMITIRÍA INICIAR DE LA ELABORACIÓN DEL EXPEDIENTE TÉCNICO

De la revisión de la información obtenida del Suite Aplicativo del Programa Nacional de Inversiones en Salud (SIA-PRONIS) y de la información remitida por el Gobierno Regional del Callao y la Sub Unidad de Servicios a Entidades Públicas Zona Registral N° IX - Sede Lima, así como de la visita de inspección realizada al terreno donde se ejecutará el proyecto, se verifica que aún no cuenta con límites definidos que permitan la elaboración del expediente técnico del proyecto, así como también carece de vías de transitabilidad que garanticen una adecuada accesibilidad al terreno destinado para el nuevo hospital de Ventanilla.

Los hechos señalados se describen a continuación:


- Previo a la declaración de viabilidad del proyecto, con memorándum n.° 1176-2021-GRC/GRI de 30 de abril de 2021, el gerente regional de Infraestructura remitió a la jefa de la Oficina de Gestión Patrimonial, la "Propuesta para la implementación de los accesos de vías y modificación de áreas de la Partida Electrónica N° P52011366, Asiento 00002" para el proyecto "Mejoramiento y Ampliación de los Servicios de Salud del Hospital de Ventanilla, Distrito de Ventanilla, Provincia Constitucional del Callao", como se verifica en la Imagen n.° 2 y la Imagen n.° 3.

V°B°
Firmado digitalmente por TAPIA VALLE Victor Miguel Taden FAU 20131378972 soft
Motivo: Doy Visto Bueno
Fecha: 16-10-2023 16:50:17 -05:00

V°B°
Firmado digitalmente por CUSTODIO LLONTOP Maria Denisa FAU 20131378972 soft
Motivo: Doy Visto Bueno
Fecha: 16-10-2023 15:32:19 -05:00


V°B°
Firmado digitalmente por CALIZAYA DE LA SOTA Lisa Milize FAU 20131378972 soft
Motivo: Doy Visto Bueno
Fecha: 16-10-2023 16:59:09 -05:00

Imagen n.° 2
Área Inicial, Sin Vías de Acceso; inscrita en la Partida Registral N° P52011366

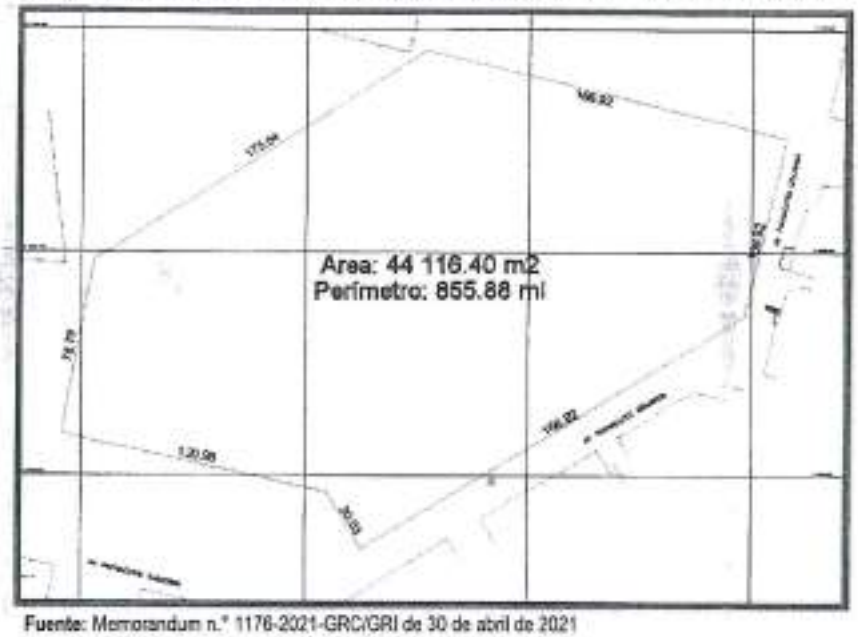

Fuente: Memorandum n.° 1176-2021-GRC/GRI de 30 de abril de 2021

Imagen n.° 3
Área Rectificada, Con Vías de Acceso, Inscrita en la Partida Registral N° P52011366

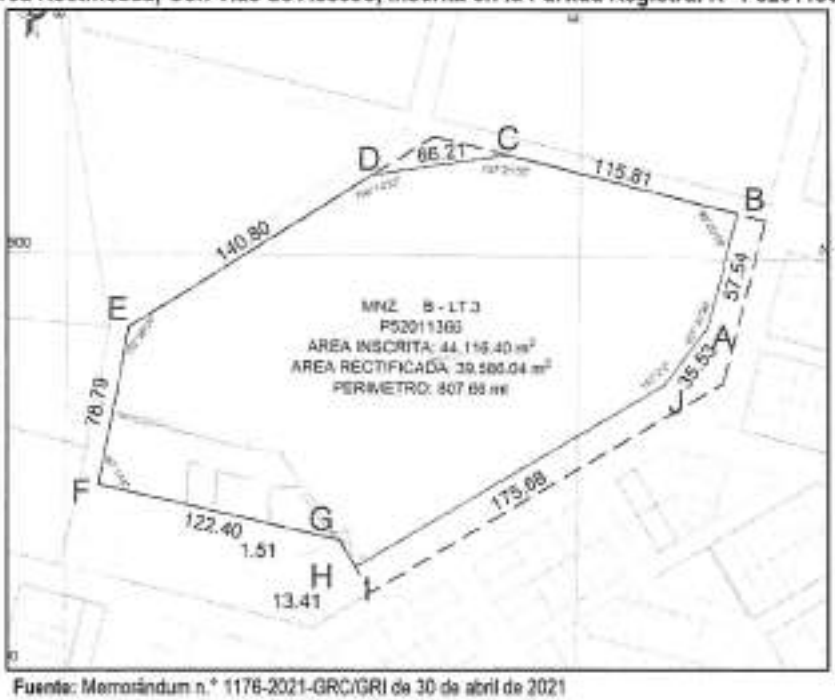

Fuente: Memorandum n.° 1176-2021-GRC/GRI de 30 de abril de 2021

V°B°
Firmado digitalmente por TAPIA VALLE Victor Miguel Tadeo FAU 20131378572 soft
Motivo: Doy Visto Bueno
Fecha: 16-10-2023 16:50:17 -05:00

V°B°
Firmado digitalmente por GUSTOCHO LLONTOP Maria Daniela FAU 20131378572 soft
Motivo: Doy Visto Bueno
Fecha: 16-10-2023 15:32:10 -05:00

V°B°
Firmado digitalmente por CALIZAYA DE LA SOTA Livia Milliza FAU 20131378572 soft
Motivo: Doy Visto Bueno
Fecha: 16-10-2023 16:55:09 -05:00

- Debido a ello, el 7 de julio de 2021, mediante ACTA DE ENTREGA / RECEPCIÓN DE UN LOTE DE TERRENO, la Oficina de Gestión Patrimonial del GORE Callao otorgó a la Gerencia Regional de Infraestructura del GORE Callao, el predio registrado con Partida Registral N° P520113666, con la finalidad de implementar el proyecto de inversión "Mejoramiento y Ampliación de los Servicios de Salud del Hospital Ventanilla Distrito de Ventanilla – Provincia Constitucional del Callao" – CUI n.° 2522255.

En dicha acta, se consignó la entrega del inmueble a la Gerencia Regional de Infraestructura ubicado en la Urbanización Popular de Interés Social Proyecto Especial Ciudad Pachacútec, Mz B, Lote 3, Sector Plaza y Equipamiento Distrital del distrito de Ventanilla, Provincia Constitucional del Callao, inscrito con Partida Electrónica N° P52011366, Asiento 00002, con un área total de 44 116.40 m² de titularidad del GORE Callao, con **LIBRE DISPONIBILIDAD**[2] y de uso **COMERCIAL**, lo cual permitió que el estudio de preinversión del proyecto "Mejoramiento y Ampliación de los Servicios de Salud del Hospital de Ventanilla, distrito de Ventanilla, Provincia Constitucional del Callao", sea declarado viable mediante Formato n.° 07-A de 1 de julio de 2021.

El 10 de febrero del 2022, se firmó el Convenio n.° 001-2022-PRONIS; entre el GORE Callao y el Programa Nacional de Inversiones en Salud (PRONIS), cuya CLAUSULA SÉPTIMA, referente a los COMPROMISOS DEL GOBIERNO REGIONAL, indicaba:

> ***"Para el análisis preliminar del saneamiento físico legal y cumplimiento de los criterios de selección de terreno***
>
> *7.1. Designar un equipo responsable que coordine y facilite la asistencia técnica para el saneamiento físico legal del terreno destinado a la ejecución del proyecto materia del presente convenio.*
>
> *7.2. Presentar y/o actualizar, los documentos que sustentan los arreglos institucionales en relación al saneamiento físico, técnico y legal del terreno donde se proyectara el nuevo establecimiento de salud, debiendo tener en cuenta lo siguiente:*
> *a. Presentar y/o actualizar, los documentos que sustentan los arreglos institucionales actualizados referidos al saneamiento físico legal que se requiera, sea de oficio a solicitud del PRONIS del terreno para la obra principal y de contingencia.*
> *b. Presentar y/o actualizar, los documentos que garanticen la factibilidad de los servicios públicos definitivos (Convencional o Alternativo). Asimismo, garantizar la adecuada accesibilidad y transitabilidad al establecimiento de salud.*
> *c. Presentar y/o actualizar, los documentos que sustentan los arreglos institucionales relacionados al cumplimiento de los criterios de selección normativos para la ubicación de terrenos que solicite al PRONIS, si el caso amerite.*
>
> *7.3. Garantizar la disponibilidad de los servicios básicos (agua, desagüe y/o alcantarillado, energía eléctrica, comunicaciones, entre otros, así como la adecuada accesibilidad y transitabilidad para el funcionamiento del establecimiento de salud.*
>
> *7.4 Gestionar cualquier otro documento adicional que sustente el saneamiento físico legal y el cumplimiento de los criterios de selección normativo de la ubicación del terreno seleccionado para el proyecto de inversión."*

V°B°
Firmado digitalmente por: TAPIA VALLE Victor Miguel Tadeo FAU 20131378972 soft
Motivo: Doy Vida Buena
Fecha: 16-10-2023 16:58:17 -05:00

V°B°
Firmado digitalmente por: CUSTODIO LLONTOP Maria Dariuska FAU 20131378972 soft
Motivo: Doy Vida Buena
Fecha: 16-10-2023 15:33:10 -05:00

- Al año siguiente, mediante oficio n.° 000149-2023-GRC/GGR de 14 de febrero del 2023, el gerente general regional (e) del GORE Callao informó al coordinador general del PRONIS, respecto al estado físico, técnico y legal del terreno para el proyecto, que ***"se ha concluido con el trámite de registro de las modificaciones en el predio asignado al proyecto, inscribiéndose el Asiento N° 00003 del Código de Predio P52011366 (Partida Registral), la modificación de planos de trazado y lotización, inscribiendo un área de 37,825.07 m2, con uso del predio de SALUD, el cual consta en el Titulo Archivado 2022-03664976".***

V°B°
Firmado digitalmente por: CALIZAYA DE LA SOTA Lina Milizia FAU 20131378972 soft
Motivo: Doy Vida Buena
Fecha: 16-10-2023 16:59:08 -05:00

En el citado documento, se cita el oficio n.° 62-2023-MINSA/PRONIS-CG, el cual hace referencia al Informe Técnico Legal n.° 001-2022-GRC/GGR-OGP-USC-EFAF-JAHP de 25 de noviembre de 2022, a través del cual, el GORE Callao adjuntó la memoria descriptiva denominada **"MODIFICACIÓN DEL PLANO DE TRAZADO Y LOTIZACIÓN DEL SECTOR PLAZA Y**

[2] Según informe n.° 546-2021-GRC/GGR/GP de 28 de junio del 2021; se consideran predios de libre disponibilidad a los que no tienen impedimento legal o judicial para la transferencia de dominio y en este caso para la ejecución de obras.

EQUIPAMIENTO DISTRITAL – PROYECTO ESPECIAL CIUDAD PACHACUTEC", en cuyo numeral 6: Modificación del Plano de Trazado y Lotización, punto 6.4: Medidas y Colindancias de los Lotes Modificados, indicó los nuevos límites y medidas de tramos, como se indica:

"(...)
MANZANA B

LOTE 1
Uso: Local Comunal
Area: 644.54 m²
LINDEROS
Por el Frente: Con la Avenida Pachacutec Izquierda, cn un tramo de 15.99 ml
Por la Derecha: Con los Lotes 2 y 3 de la Mz. B, con un tramo de 37.31ml
Por la Iquierda: Con la Av. 1, con ds tramos de 26.85ml y 10.01ml
Por el Fondo: Con el Lote 3 Mz B con un tramo de 19.25ml

LOTE 2
Uso: Iglesia
Area: 2,735.45 m2
LINDEROS
Por el Frente: Con la Av. Pachacutec Derecha, con cinco tramos de 58.05ml, 11.73ml, 16.51ml, 15.70ml, y 14.18ml
Por la Derecha: Con el Lote 3 de la Mz B. con un tramo de 13.77ml
Por la Iquierda: Con el Lote 1 de la Mz B. con un tramo de 27.27ml
Por el Fondo: Con el Lote 3 de la Mz B. con un tramo de 100.03ml

LOTE 3
Se Modifica su Uso a: Salud
Area: 37,825.07 m²
LINDEROS
Por el Frente: Con la Av. Pachacutec Derecha, con cuatro tramos de 38.49ml, 32.56ml, 32.56ml, y 151.60ml
Por la Derecha: Con la Av. 3, con un tramo de 121.37ml
Por la Iquierda: Con los Lotes 1 y 2 de la Mz. B. y la Av.1, con cinco tramos de 13.77ml, 100.03ml, 10.04ml, 19.25ml y 67.59ml
Por el Fondo: Con la Av. 2, con dos tramos de 146.31ml y 50.95ml

(...)"

V°B°
Firmado digitalmente por TAPIA VALLE Victor Miguel Tadeo FAU 20131378572 soft
Motivo: Doy Vista Bueno
Fecha: 16-10-2023 16:50:17 -05:00

V°B°
Firmado digitalmente por CUSTODIO LLONTOP Maria Denisse FAU 20131378572 soft
Motivo: Doy Vista Bueno
Fecha: 16-10-2023 16:32:10 -05:00

V°B°
Firmado digitalmente por CALIZAYA DE LA SOTA Livia Milliza FAU 20131378572 soft
Motivo: Doy Vista Bueno
Fecha: 16-10-2023 16:59:00 -05:00

- Es así que, con Informe Diagnóstico Técnico Legal n.° 1-2023-MINSA/PRNIS-UAP-DJBG de 17 de abril de 2023, el PRONIS dio respuesta al GORE Callao, en el cual concluye lo siguiente:

IV. CONCLUSIONES

Del Saneamiento Físico Legal

3.7.1. El terreno propuesto para el "Hospital de Ventanilla" de un área de 37,825.07 m2, obra inscrita en el asiento 00001 de la Partida Registral N° P52011366 a favor del Gobierno Regional del Callao; no advirtiéndose de la lectura de la misma partida que sobre dicho predio pese inscrita cargas o gravámenes que afecten o incidan negativamente sobre el referido predio.

3.7.2. No obstante, y conforme al numeral 3.4.3 del presente informe y sin perjuicio del levantamiento topográfico de acuerdo al área inscrita de 37,825.07 m2 y su replanteo de hitos de concreto en los vértices del perímetro terreno y constatar con precisión las áreas ocupadas en el terreno, el equipo técnico del Gobierno Regional del Callao deberá iniciar el procedimiento de rectificación de áreas conforme a lo previsto en el Art. 243 del D.S. N° 008-2021-VIVIENDA, que aprueba el Reglamento de la Ley N° 29151.

*3.7.3. En esta misma línea y conforme la verificación en campo se evidencia que hacia el lindero izquierdo del terreno propuesto, la construcción de muros de material noble y de concreto (sin techo) que encierran un área de 521.27 m2 aprox. y además un cerco provisional de madera y malla metálica que encierra un área de 1,278.28 m2 aprox. que **estarían ocupando parcialmente el terreno** propuesto para la construcción del Hospital de Ventanilla, como se*

puede apreciar en el Plano Diagnóstico adjunto al presente. ***[Por tanto] se deberá aclarar la libre disponibilidad del terreno.*** *(resaltado nuestro)*

De los Criterios Técnicos Normativos de la NTS N° 110-MINSA/DGIEM-V.01


3.8. El Informe Técnico Legal de Selección de terreno suscrito por la UF del proyecto, determinó que el terreno propuesto tiene las condiciones y características adecuadas ya que cumple las normas técnicas de infraestructura para su intervención, recomendando el desarrollo de un adecuado sistema estructural basado en estudios especializados en la etapa de expediente técnico, a fin de mitigar la exposición del riesgo sísmico y geológico (arenamiento).

3.9. Adicionalmente, es indispensable que el Gobierno Regional y Local competente, prioricen la gestión y ejecución del mejoramiento de la transitabilidad de la Av. Pachacútec Derecha, Avenida 1, Avenida 2 y Avenida 3, a fin de asegurar la adecuada accesibilidad hacia el futuro hospital, en cumplimiento a la normativa vigente.

3.10. De otro lado, se recomienda que el titular del predio en coordinación con el Gobierno Local formalice los instrumentos de gestión territorial del terreno correspondiente a la Licencia de Habilitación Urbana y Cambio de Zonificación, salvo mejor parecer.

(...)

Imagen n.° 4
Plano elaborado por la Unidad de Análisis Preliminar del PRONIS

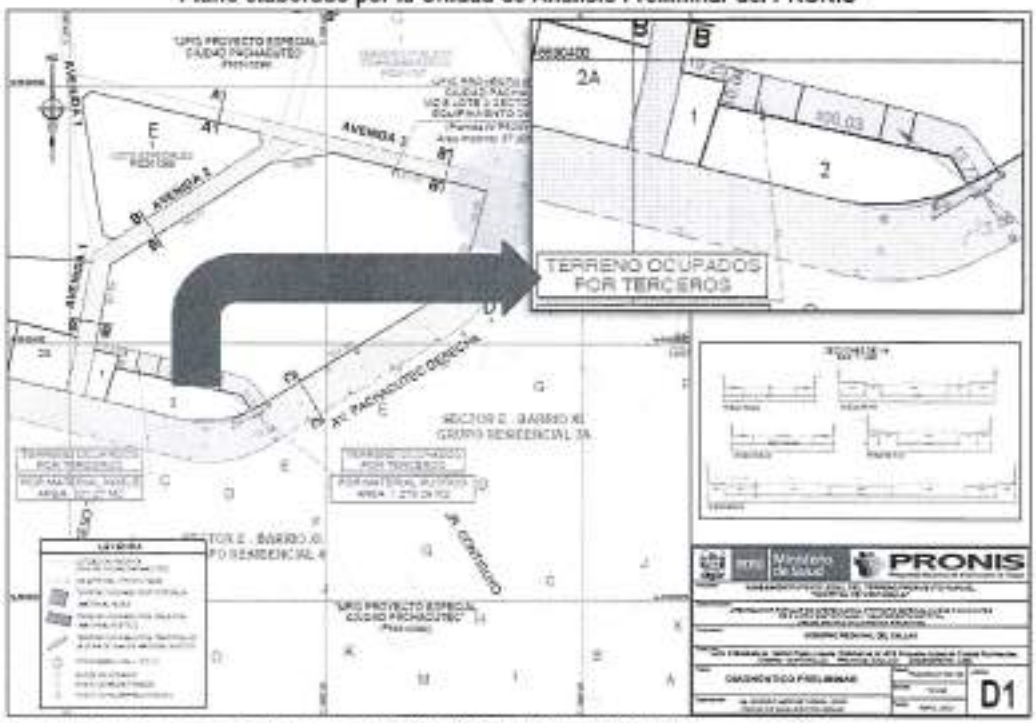

Fuente: Informe Diagnóstico Técnico Legal n.° 1-2023-MINSA/PRNIS-UAP-DJBG de 17 de abril de 2023

Del análisis a los parrafos precedentes, se puede verificar que el GORE Callao, pese a realizar el trámite de registro de las modificaciones en el predio asignado al proyecto, no realizó un adecuado registro toda vez que uno de los linderos de Partida Registral N° P52011365 correspondiente a la Parroquia Virgen de Fátima[3] denominado "Lote 2" ; según el PRONIS se encontraria ocupada por construcción de muro de concreto en un lindero izquierdo del terreno.

[3] De acuerdo al Asiento N° 00004 de la Partida Registral N° P52011366, el terreno está en CESIÓN DE USO en favor del Obispado del Callao por un plazo de 10 años desde el 14 de agosto de 2015, fecha en que se aprobó la Resolución Gerencial General Regional n.° 1026-2015-GRC-GGR.

V°B°
Firmado digitalmente por: ZAPIA VALLE Victor Miguel Tadeo FAU 20131378872 soft
Motivo: Doy Visto Bueno
Fecha: 18-10-2023 16:50:17 -05:00

V°B°
Firmado digitalmente por: CUSTODIO LLONTOP Maria Denisa FAU 20131378872 soft
Motivo: Doy Visto Bueno
Fecha: 18-10-2023 15:32:10 -05:00

V°B°
Firmado digitalmente por: CALIZAYA DE LA SOTA Lisa Milizia FAU 20131378872 soft
Motivo: Doy Visto Bueno
Fecha: 18-10-2023 14:09:09 -05:00

- Posteriormente, la Gerencia Regional de Infraestructura del GORE Callao comunicó al coordinador general del PRONIS, el oficio n.° 00636-2023-GR/GRI de 31 de agosto del 2023, donde indicó que: *"se ha realizado las gestiones administrativas correspondientes ante la Superintendencia Nacional de los Registros Públicos (SUNARP) para la ANOTACIÓN DE INSCRIPCIÓN con TITULO N° 2023-02335238, del terreno asignado para el Proyecto* ***"Mejoramiento y Ampliación de los Servicios de Salud del Hospital Ventanilla Distrito de Ventanilla – Provincia Constitucional del Callao – CUI N° 2522255"***, asimismo, se realiza **el cambio de uso del terreno, de COMERCIAL a SALUD.**

Al respecto, el especialista técnico en Saneamiento Físico Legal de Predios del PRONIS, emitió el Informe Situacional Técnico Legal n.° 4-2023-MINSA/PRONIS-UAP-MASC de 14 de setiembre de 2023, en donde indicó lo siguiente:

(...)
II. ANALISIS
(...)
2.3. *De la lectura de la Partida N° P52011366, se observa que el área inscrita es de 37,200.13 m2, lo cual no corresponde con la información presentada en la Lámina PP-PU del Plano del Título Archivado N° 2023-2335238, por lo que al amparo de lo prescito en el artículo 82° del TUO del Reglamento General de los Registros Públicos, la SUNARP viene rectificando en el Asiento 5 el error advertido en el Asiento 4, con el área correcta de 37,220.13 m2.*
2.4. *Según la información técnica que obra en el Asiento 4, se advierte un error material en las medidas perimétricas anotadas para el lindero derecho de la Partida N° P52011366, en donde se han incluido las medidas de 78.79 ml, 120.98 ml y 30.03 ml; las cuales no forman parte de las medidas del polígono materia de inscripción y que también deberán ser materia de rectificación.*
2.5 *Sin perjuicio de lo indicado en el párrafo anterior, la Partida N° P52011366 estaría libre de ocupación de terceros, por lo que contaría con la libre disponibilidad para la ejecución del proyecto "Mejoramiento y ampliación de los servicios de salud del Hospital Ventanilla distrito de* Ventanilla – provincia Constitucional del Callao".
(...)

V°B°
Firmado digitalmente por TAPIA VALLE Victor Miguel Tadeo PAU 20131378972 soft
Motivo: Doy Visto Bueno
Fecha: 16-10-2023 16:59:17 -05:00

De otro lado, mediante oficio n.° 455-2023-MINSA-PRONIS-OCI de 4 de octubre de 2023, la comisión de Control Concurrente solicitó a la Sub Unidad de Servicios a Entidades Públicas Zona Registral N° IX - Sede Lima, los certificados literales de las Partidas Registrales N° P52011364 (Local comunal), N° P52011365 (Parroquia Virgen de Fátima) y N° P52011366 (terreno del proyecto), siendo atendida con el oficio n.° 21017-2023-SUNARP/ZRIX/UREG/SSEP de 11 de octubre de 2023, con las partidas solicitadas, advirtiéndose lo siguiente:

V°B°
Firmado digitalmente por DUSTTODIO LLONTOP Nadia Danitza PAU 20131378972 soft
Motivo: Doy Visto Bueno
Fecha: 16-10-2023 16:53:10 -05:00

i) **Respecto al lado izquierdo del terreno del proyecto:**

De la comparación entre las tres (3) partidas registrales: Lote 1 correspondiente al Salon Comunal, Lote 2 correpondiente a la Parroquia y Lote 3 correspondiente al terreno del proyecto, se advierte que **respecto al lado izquierdo terreno del proyecto** (Lote 3), sus medidas no se condicen con los linderos de los lotes 1 y 2, de acuerdo al detalle siguiente[4]:

- Con relación al fondo del Lote 1 (Salón comunal), según lo inscrito en el Asiento N° 00003 de su Partida Registral N° P52011364, colinda en un solo tramo de 19,25 ml. Sin embargo, según lo señalado en el Asiento N° 00004 de la Partida Registral N° P52011366 (terreno del proyecto), el tramo izquierdo del Lote 3 inscrito señala que la medida es 48,35 ml.
- Con relación al fondo del Lote 2 (Parroquia), según lo inscrito con Asiento N° 00005 de su partida Registral N° P52011365, colinda con el Tramo 1 en 101.76 ml y Tramo 2 en 30.03 ml. Sin embargo, según lo señalado en el Asiento N° 00004 de la partida Registral N° P52011366 (terreno del proyecto), el tramo izquierdo del Lote 3 inscrito señala que las


V°B°
Firmado digitalmente por CALIZAYA DE LA SOTA Livia Milliza PAU 20131378972 soft
Motivo: Doy Visto Bueno
Fecha: 16-10-2023 16:59:00 -05:00

[4] Cabe precisar que respecto a la colindancia con la Avenida 1, no es posible comparar ya que no tiene partida registral.

medidas colindantes son tres tramos cuyas medidas son 13,77 ml, 70,78 ml y 15,82 ml, respectivamente.

Lo señalado anteriormente, se muestra en el siguiente gráfico:

Imagen n.° 5
Plano que Indica los Tramos Limitantes del Terreno del Proyecto

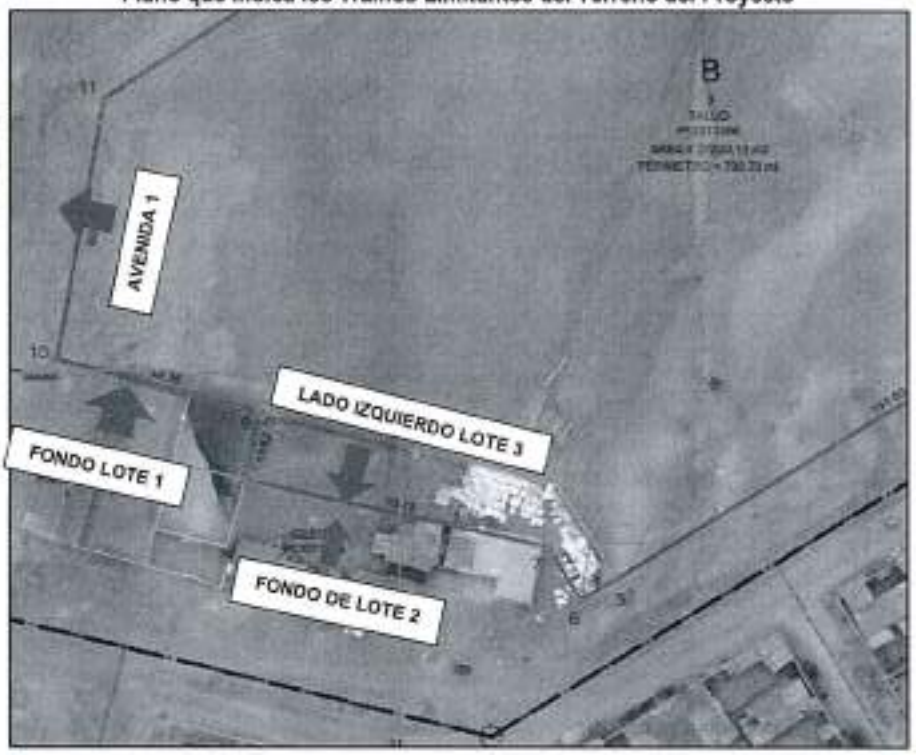

En ese sentido, del analisis a la documentación y de la visita realizada por la comisión, se verifica que el terreno aun no cuenta con una area definida, pues existen conforme a los cuatro (4) asientos de la Partida Registral N° P52011366 registrados por el GORE Callao, aún no están definidas las medidas de los tramos colindantes con la Avenida 1, el Lote 1 (Salón comunal) y Lote 3 (Parroquia).

ii) **<u>Respecto al lado derecho del polígono, terreno del proyecto:</u>**


Según Partida Registral N° P52011366 (terreno del proyecto) tiene un área de 37 220,13 m², tal como lo señala el plano PERIMETRICO Y UBICACIÓN realizado en agosto 2023 por el GORE Callao y alcanzado a la comisión de Control Concurrente; sin embargo, los tramos con la avenida 3 del polígono, registrados por la Superintendencia Nacional de los Registros Públicos (SUNARP), no se condice con el plano, como lo indicó el PRONIS en el Informe Situacional Técnico Legal n.° 4-2023-MINSA/PRONIS-UAP-MASC y se muestra en la siguiente imagen:

V°B°
Firmado digitalmente por TAPIA VALLE Victor Miguel Tadeo FAU 20131378972 soft
Motivo: Doy Visto Bueno
Fecha: 16-10-2023 16:00:17 -05:00

V°B°
Firmado digitalmente por CUSTODIO LLONTOP Maria Blanca FAU 20131378972 soft
Motivo: Doy Visto Bueno
Fecha: 16-10-2023 15:32:10 -05:00

V°B°
Firmado digitalmente por CALIZAYA DE LA SOTA Livia Milicza FAU 20131378972 soft
Motivo: Doy Visto Bueno
Fecha: 16-10-2023 15:59:09 -05:00

Imagen n.° 6
Área de Plano Topográfico No Concordante con el área inscrita en la Partida Registral N° P52011366

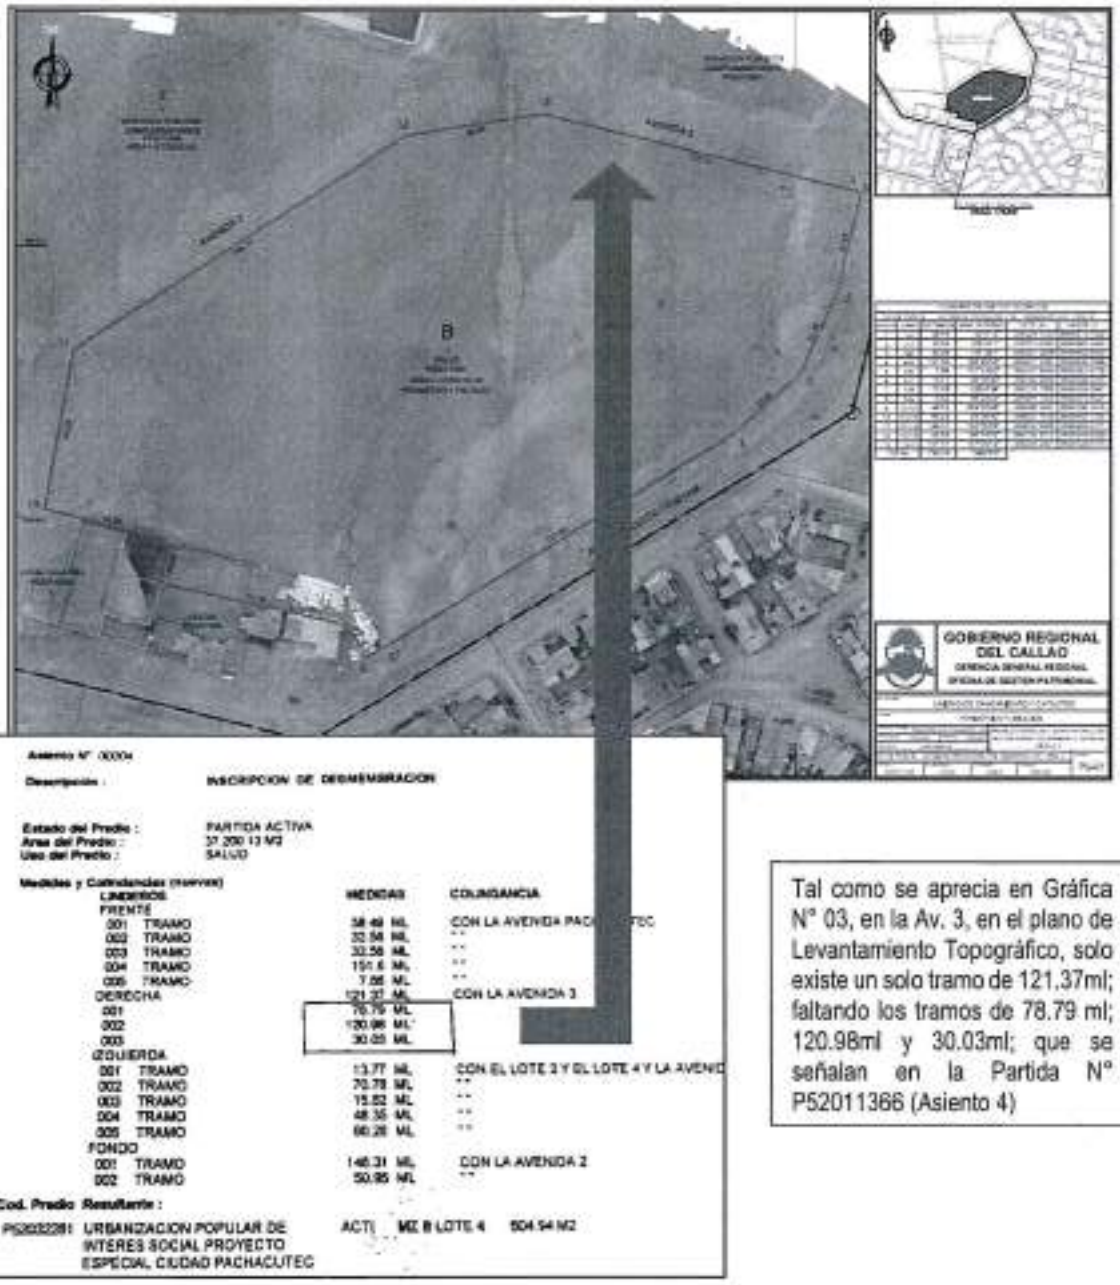

Asiento N° 00004
Descripción : INSCRIPCION DE DESMEMBRACION

Estado del Predio : PARTIDA ACTIVA
Area del Predio : 37 200.13 M2
Uso del Predio : SALUD

Medidas y Colindancias (norte):

		MEDIDAS	COLINDANCIA
LINDEROS			
FRENTE			
001	TRAMO	38.49 ML	CON LA AVENIDA PACHACUTEC
002	TRAMO	33.58 ML	"
003	TRAMO	33.56 ML	"
004	TRAMO	151.6 ML	"
005	TRAMO	7.06 ML	"
DERECHA		121.37 ML	CON LA AVENIDA 3
001		78.79 ML	
002		120.98 ML	
003		30.03 ML	
IZQUIERDA			
001	TRAMO	13.77 ML	CON EL LOTE 3 Y EL LOTE 4 Y LA AVENID
002	TRAMO	70.78 ML	"
003	TRAMO	15.82 ML	"
004	TRAMO	48.35 ML	"
005	TRAMO	60.26 ML	"
FONDO			
001	TRAMO	146.31 ML	CON LA AVENIDA 2
002	TRAMO	50.95 ML	"

Cod. Predio Resultante :

P52052281	URBANIZACION POPULAR DE INTERES SOCIAL PROYECTO ESPECIAL CIUDAD PACHACUTEC	ACTU	MZ. B LOTE 4 504.54 M2

Tal como se aprecia en Gráfica N° 03, en la Av. 3, en el plano de Levantamiento Topográfico, solo existe un solo tramo de 121,37ml; faltando los tramos de 78.79 ml; 120.98ml y 30.03ml; que se señalan en la Partida N° P52011366 (Asiento 4)

Sobre el particular, según asiento n.° 00004 de su Partida Registral n.° P52011366, colinda con la Av. 3 en cuatro (4) tramos de 121,37 ml; 78.79 ml, 120.98 y 30,03 ml; sin embargo en el levantamiento topográfico que realiza la GORE, tal como se muestra en la imagen n.° 6 solo señala un (1) solo tramo de 121,37 ml.

- Por otro lado, respecto a la transitabilidad del terreno del proyecto, la GORE Callao, debe priorizar el proyecto de transitabilidad de las vías aledañas al proyecto del Hospital de Ventanilla, para cumplir con lo estipulado en la Norma Técnica de Salud N° 110-MINSA/DGIEM-V.01, "Infraestructura y equipamiento de los establecimientos de salud del segundo nivel de atención", vigente.

V°B°
Firmado digitalmente por TAPIA VALLE Victor Miguel Teodoro FAU 20131378972 soft
Motivo: Doy Visto Bueno
Fecha: 16-10-2023 16:50:17 -05:00

V°B°
Firmado digitalmente por CUSTODIO LLONTOP Maria Daniliza FAU 20131378972 soft
Motivo: Doy Visto Bueno
Fecha: 16-10-2023 15:32:10 -05:00

V°B°
Firmado digitalmente por CALDAYA DE LA SOTA Livia Militza FAU 20131378972 soft
Motivo: Doy Visto Bueno
Fecha: 16-10-2023 16:58:59 -05:00

Siendo así, durante la visita de inspeccion realizada el 2 de octubre del 2023 al terreno propuesto para el proyecto en compañía del arquitecto Eduard Oriundo, coordinador del proyecto por parte del GORE Callao, se verificó que la zona en donde se construirá el Hospital de Ventanilla, no cuenta con vías de transitabilidad por la Avenida 1, Avenida 2 y Avenida 3 (circundantes al terreno) que permitan accesibilidad al terreno destinado para el nuevo hospital de Ventanilla, tal como se observa en las siguientes imágenes:

Imagen n.° 7
Vistas del Terreno Propuesto para el Hospital de Ventanilla



Lindero izquierdo del terreno donde se advierte construcción de material noble (Parroquia).



Lindero del terreno destinado al nuevo hospital de Ventanilla que limita con la Av. Pachacutec Derecha.





Linderos del terreno que limitan con la Avenida 2 (imagen izquierda) y con la Avenida 3 (imagen derecha), sin transitabilidad y/o acceso vial

Fuente: Imágenes propias
Elaborado por: Equipo de control a cargo del Control Concurrente

Como se muestra en las imágenes anteriores, se verifica que el área de terreno destinada al proyecto "Mejoramiento y Ampliación de los Servicios de Salud del Hospital Ventanilla Distrito de Ventanilla – Provincia Constitucional del Callao – CUI N° 2522255", no se encuentra consolidada urbanísticamente al no contar con límites definidos, lo cual posibilita la superposición entre lotes y sin vías de acceso ni veredas para la transitabilidad de personas en las avenidas 1, 2 y 3.

Al respecto, con oficio n.° 466-2023-MINSA-PRONIS-OCI de 10 de octubre de 2023, la comisión de Control Concurrente solicitó al gerente de Infraestructura del GORE Callao, una AYUDA MEMORIA acerca del proyecto de vías aledañas a la zona, obteniendo como respuesta el oficio

V°B°
Firmado digitalmente por TAPIA VALLE Victor Miguel Tadeo FAU 20131378972 soft
Motivo: Doy Vista Bueno
Fecha: 18-10-2023 16:50:17 -05:00

V°B°
Firmado digitalmente por CUSTODIO LLONTOP Maria Daniela FAU 20131378972 soft
Motivo: Doy Vista Bueno
Fecha: 18-10-2023 15:32:10 -05:00

V°B°
Firmado digitalmente por CALIZAYA DE LA SOTA Lida Milda FAU 20131378972 soft
Motivo: Doy Vista Bueno
Fecha: 18-10-2023 16:59:09 -05:00

n.° 000759-2023-GRC/GRI de 12 de octubre de 2023, al cual se adjuntó el informe n.° 006-2023-EVOA-OCV/GORE-CALLAO de la misma fecha, donde se señala que respecto a lo solicitado *"...no se registra ningún proyecto de inversión" y que además "el 25.09.2023 se desarrolló una reunión por Zoom en la que participa la OPMI-MINSA / PRONIS-MINSA / GORE Callao / DIRESA Callao. Se concluyen en acuerdos a realizar por (...) el GORE-Callao (realizar las acciones correspondientes a las obras complementarias del Saneamiento Básico y las gestiones correspondientes al cambio de zonificación, habilitación urbana y trazado de vías)."*

Los hechos señalados denotan una situación adversa que se sustenta en la normativa siguiente:

- **Norma Técnica de Salud N° 110-MINSA/DGIEM-V.01, "Infraestructura y equipamiento de los establecimientos de salud del segundo nivel de atención"**, aprobada con Resolución Ministerial n.° 660-2014/MINSA, de 01 de setiembre de 2014.

  (...)
  VI. DISPOSICIONES ESPECIFICAS
  6.1. DEL TERRENO
  6.1.1 Criterios de Selección
  6.1.1.2 Relacionados a la Localización y Accesibilidad
  (...)
  a) Los terrenos elegidos deben ser accesibles acorde a la infraestructura vial y/o medio existente, de tal manera que garanticen un efectivo y fluido tránsito de los pacientes, personal y público en general al establecimiento de salud.
  (...)

- **Reglamento Nacional de Edificaciones y sus modificatorias, aprobado mediante Decreto supremo N° 011-2006-VIVIENDA, publicado el 08 de junio de 2006 y modificatorias.**

  NORMA A. 050
  SALUD
  (...)
  CAPITULO II
  CONDICIONES DE HABITABILIDAD Y FUNCIONABILIDAD
  (...)
  Artículo 4.- Toda obra de carácter hospitalario o establecimiento para la salud, se ubicará en los lugares que expresamente lo señalen los Planes de acondicionamiento Territorial y Desarrollo Urbano, evitando los lugares de peligro alto y muy alto según los Mapas de Peligros. En caso no se cuente con esta información se deberá elaborar estudios de microzonificación.
  (...)

  En cuanto a su accesibilidad:

  1. Los terrenos deben ser accesibles peatonal y vehicularmente, de tal manera que garanticen un efectivo y fluido ingreso al establecimiento de pacientes y público, así como de vehículos del cuerpo de bomberos.

  2. Se evitará su proximidad a áreas de influencia industrial, establos, crematorios, basurales, depósitos de combustible e insecticidas, fertilizantes, morgues, cementerios, mercados o tiendas de comestibles, grifos, depósitos de comestibles, cantinas, bares, locales de espectáculos y en general lugares que puedan impactar negativamente en el funcionamiento de la edificación de salud.

  (...)

La situación expuesta pone en riesgo el inicio de la elaboración del Expediente Técnico, esto debido a que el terreno no cuenta con las áreas definidas y tampoco cuenta con vías de accesibilidad respectiva hacia el futuro proyecto.

V°B°
Firmado digitalmente por TAPIA VALLE Victor Miguel Todeo FAU 20131378972 soft
Motivo: Doy Visto Bueno
Fecha: 16-10-2023 16:58:17 -05:00

V°B°
Firmado digitalmente por CUSTODIO LLONTOP Maria Davilsa FAU 20131378972 soft
Motivo: Doy Visto Bueno
Fecha: 16-10-2023 15:32:10 -05:00

V°B°
Firmado digitalmente por CALDAYA DE LA SOTA Lisa Milica FAU 20131378972 soft
Motivo: Doy Visto Bueno
Fecha: 16-10-2023 16:09:09 -05:00

2. EL PROYECTO NO CUENTA CON LA FACTIBILIDAD DEL SERVICIO DE COMUNICACIONES Y LA FACTIBILIDAD DEL SERVICIO DE DESAGUE ESTÁ SUPEDITADA A LA CULMINACIÓN DE OTRO PROYECTO, SITUACIONES QUE PODRIAN GENERAR APLAZAMIENTO DURANTE LA EJECUCIÓN DEL SERVICIO DE ELABORACIÓN DEL EXPEDIENTE TÉCNICO

De la consulta al aplicativo informático del Sistema de Seguimiento de Inversiones – SSI del Invierte.pe y de la consulta de trámite documentario Suite Integral de aplicaciones – SIA PRONIS, se realizó la búsqueda de información del proyecto "Mejoramiento y ampliación de los servicios de salud del Hospital de Ventanilla – CUI 2522255", obteniendo la información correspondiente a la factibilidad de los suministros de los siguientes servicios:

❖ **Factibilidad de Comunicaciones**

De la consulta al aplicativo informático del Sistema de Seguimiento de Inversiones – SSI del Invierte.pe se obtuvo la carta n.° STC-504-CONFOR-A-F016-2022 de 4 de mayo del 2022, emitido por la empresa Telefónica S.A. a través del cual comunica al gerente regional de Infraestructura del GORE Callao sobre la factibilidad de servicios de telecomunicaciones por fibra óptica señalando que el punto disponible para el proyecto, se encuentra fuera del área de cobertura de atención con red de telecomunicaciones con fibra para el presente año.

Sobre el particular, la comisión de control verificó que no se cuenta con la factibilidad del servicio de comunicaciones. Poniendo ello en riesgo de no contar con las instalaciones de red de internet, el cual es indispensable para el funcionamiento de equipos biomédicos, sistema administrativo del establecimiento y las comunicaciones entre las diferentes áreas de servicio.

❖ **Factibilidad de Agua Potable y Alcantarillado**

De la revisión al oficio n.° 001000-2023-GRC/GGR de 19 de junio de 2023, el gerente general del GORE Callao informó al coordinador general del PRONIS, que la empresa SEDAPAL remitió copia del Resumen ejecutivo de la obra "Ampliación y Mejoramiento del sistema de agua potable y alcantarillado para el macro proyecto Pachacútec del distrito de Ventanilla - Etapa: construcción de la PTAR y descarga al mar mediante emisión Terrestre Submarino", al mes de abril del presente año, señalando un avance de ejecución de obra de 85,94%.

Asimismo, de la consulta al aplicativo informático del Sistema de Seguimiento de Inversiones – SSI del Invierte.pe, se obtuvo el Certificado de Factibilidad de Servicios de Agua Potable y Alcantarillado con documento n.° 111-2021/ET-N de 22 de setiembre de 2021, y una vigencia de 36 meses, emitida por el jefe del Equipo Técnico de SEDAPAL, donde se señala lo siguiente:

Respecto al Servicio de Agua Potable:

- Indica que para acceder al servicio deberán elaborar, para su revisión y aprobación por el Equipo Técnico Norte, un proyecto de redes de agua potable, el cual deberá contemplar la instalación de tuberías HDPE DN 160mm NTP ISO 4427: 2008 color azul PE-100, conforme a las normas y especificaciones técnicas vigentes, partiendo desde un empalme en el cruce de la avenida Pachacútec Derecha y al calle E-veinticinco, cubriendo el frente de sus habilitación hasta cerrar el circuito con un segundo empalme proyectado en el cruce de la avenida Pachacútec Derecha y la avenida Acceso A.

Respecto al Servicio de Alcantarillado:

- Para poder acceder al servicio deberán elaborar, para su revisión y aprobación por el Equipo Técnico Norte, un proyecto de redes de alcantarillado , el cual deberá contemplar la instalación de tuberías de AD 250 mm(10" referencial) de PVC NTP ISO 4435:2005 SN2 o HDPE NTP ISO 8772-2009, SN2 PE100 RAL 8023, conforme a las normas y especificaciones técnicas vigentes, partiendo desde un buzón de arranque en el cruce de la avenida Pachacútec

V°B°
Firmado digitalmente por TAPIA VALLE Victor Miguel Tadeo FAU 20131378972 soft
Motivo: Doy Visto Bueno
Fecha: 16-10-2023 16:50:17 -05:00

V°B°
Firmado digitalmente por CUSTODIO LLONTOP Maria Daniza FAU 20131378972 soft
Motivo: Doy Visto Bueno
Fecha: 16-10-2023 15:32:10 -05:00

V°B°
Firmado digitalmente por CALIZAYA DE LA SOTA Livia Milagros FAU 20131378972 soft
Motivo: Doy Visto Bueno
Fecha: 16-10-2023 16:59:09 -05:00

Derecha y la calle E-veinticinco, cubriendo el frente de su habilitación hasta llegar al buzón existente ubicado en el cruce de la avenida Pachacútec Derecha y la avenida Acceso A.

- Es importante mencionar que, según lo informado por el Equipo Gestión de Planta de Tratamiento de Aguas Residuales, el sector de drenaje al que pertenece su proyecto no cuenta con la capacidad necesaria para atender nuevos requerimientos debido a que la Planta de Tratamiento de Aguas Residuales PTAR - Ventanilla se encuentra en sobrecarga hidráulica y orgánica desde el 2016, motivo por el cual, el servicio y los empalmes descritos en los párrafos anteriores se ejecutarán una vez que entre en funcionamiento la obra de "Ampliación y Mejoramiento del Sistema de Agua Potable y Alcantarillado para el Macro Proyecto Pachacútec – III Etapa " (Puesta en Operación de la PTAR Pachacútec)

Sobre el particular, la comisión de Control Concurrente, luego de evaluar los documentos habidos en el SIA PRONIS y en el SSI Invierte.pe, se verificó que el Certificado de Factibilidad de Agua Potable y Alcantarillado tiene vigencia de 36 meses, a partir de 23 de setiembre de 2021, lo que significa que su vencimiento se produciría el 23 de setiembre de 2024.

Asimismo, el sector de drenaje al que pertenece el proyecto **no cuenta con la capacidad necesaria para atender nuevos requerimientos** debido a que la Planta de Tratamiento de Aguas Residuales PTAR - Ventanilla se encuentra en sobrecarga hidráulica y orgánica desde el 2016. En ese sentido, el servicio y los empalmes se ejecutarán una vez que entre en funcionamiento la obra de "Ampliación y Mejoramiento del Sistema de Agua Potable y Alcantarillado para el Macro Proyecto Pachacútec – III Etapa" (Puesta en Operación de la PTAR Pachacútec).

❖ **Factibilidad de Suministro Eléctrico**

De la consulta al aplicativo informático del Sistema de Seguimiento de Inversiones – SSI del Invierte.pe se obtuvo la carta n.° LIC-CLIN-2990376-2021 de 26 de marzo de 2021, emitido por la empresa ENEL dirigida al Hospital de Ventanilla, donde dan respuesta a la solicitud recibida con atención comercial n.° 41647142 a fin de otorgar presupuesto de suministro eléctrico en media Tensión hasta 1181 KW, adjuntando el contrato de suministro entre distribución Perú S.A.A y Hospital de Ventanilla con n.° de suministro 12545072, potencia contratada de 1181 KW, tipo de conexión C5.4 Trifásico subterráneo, y nivel de Tensión frecuente de 10Kv / 60 Hertz.

Sobre el particular, la comisión de Control Concurrente verificó que se cuenta con contrato de suministro con n.° 12545072 que solicitaron en el año 2021. Sin embargo, cabe la posibilidad de que exista variación en la carga requerida de acuerdo al cálculo que se realizara en el expediente técnico definitivo (máxima demanda), la misma que, de ser mayor al contratado, ocasionaría que la entidad vuelva a solicitar una nueva factibilidad de servicio, hecho que podría causar retraso en la aprobación del expediente técnico.

Los hechos señalados denotan una situación adversa que se sustenta en la normativa siguiente:

➢ **Norma Técnica de Salud N° 110-MINSA/DGIEM-V.01, "Infraestructura y equipamiento de los establecimientos de salud del segundo nivel de atención"**, aprobada con Resolución Ministerial n.° 660-2014/MINSA, de 01 de setiembre de 2014.

(...)
VI. DISPOSICIONES ESPECIFICAS
6.1 DEL TERRENO
6.1.1.1 Relacionado a la disponibilidad de servicios básicos
a) Debe contar con servicios básicos de agua, desagüe y/o alcantarillado, energía eléctrica, comunicaciones y gas natural (de existir en la zona). La red de desagüe debe estar conectada a la red pública.

V°B°
Firmado digitalmente por TAPIA VALLE Victor Miguel Tadeo FAU 20131378972 soft
Motivo: Doy Visto Bueno
Fecha: 16-10-2023 16:50:17 -05:00

V°B°
Firmado digitalmente por CUSTODIO LLONTOP Maria Danitza FAU 20131378972 soft
Motivo: Doy Visto Bueno
Fecha: 16-10-2023 15:32:10 -05:00

V°B°
Firmado digitalmente por CALIZAYA DE LA SOTA Livia Milizia FAU 20131378972 soft
Motivo: Doy Visto Bueno
Fecha: 16-10-2023 16:59:09 -05:00

b) En terrenos donde no se cuente con servicios de agua, desagüe y/o alcantarillado se debe proponer alternativas de solución para el tratamiento y/o disponibilidad de estos servicios.

(...)

6.2. DE LA INFRAESTRUCTURA

(...)

6.2.3. Del diseño de las instalaciones sanitarias

Cada establecimiento de salud, según su complejidad y nivel de atención, debe contar con las instalaciones Sanitarias que le permitirá contar con agua en cantidad y calidad, así como la eficiencia en su descarga y reutilización, según oportunidad.

6.2.3.1.- Condiciones generales

Para efectos de la presente norma, las instalaciones sanitarias comprenderán los volúmenes de almacenamiento, sistemas de agua fría.

(...)

6.2.4 Del diseño de las instalaciones eléctricas

6.2.4.1 condiciones generales

(...)

- *Todos los establecimientos de salud deben contar con energía eléctrica en forma permanente y un sistema alternativo de energía constituido por grupos eléctricos con encendido automático para satisfacer por los menos la demanda del 100% de los servicios críticos.*
- *Debe contar con la factibilidad de suministro eléctrico de la concesionaria respectiva. La factibilidad deberá ser en media tensión, contará con el punto de diseño y los parámetros indicados por la concesionaria.*

(...)

6.2.6 Del diseño de soluciones de tecnología de información y comunicaciones (TIC)

6.2.6.1 Soluciones Tecnológicas

Las soluciones tecnológicas a implementarse en un establecimiento de salud del segundo nivel de atención serán las siguientes:

(...)

- *Sistema de Comunicación por Radio VHF/HF: Sistema que permite la comunicación por frecuencias licenciadas, su uso será principalmente para la comunicación con ambulancias y/o con otras unidades de salud. Esta solución será considerada como un medio de comunicación alterna en caso de desastres.*
- *Sistema de Conectividad y seguridad Informática: Conjunto de hardware y software que permite la conectividad alámbrica e inalámbrica de los diferentes equipos electrónicos del establecimiento de salud, brindando un adecuado nivel de seguridad informática a la información transmitida.*

(...)

V°B°
Firmado digitalmente por TAPIA VALLE Victor Miguel Tadeo FAU 20131378972 soft
Motivo: Doy Visto Bueno
Fecha: 16-10-2023 16:50:17 -05:00

V°B°
Firmado digitalmente por DUSTOCHO LLONTOP Maria Daniza FAU 20131378972 soft
Motivo: Doy Visto Bueno
Fecha: 16-10-2023 15:32:10 -05:00

- **Reglamento Nacional de Edificaciones, aprobado por Decreto Supremo n.° 011-2006-VIVIENDA, publicado el 08 de junio de 2006 y modificatorias.**

(...)

CAPITULO III

DE LOS PROFESIONALES RESPONSABLES DEL PROYECTO

SUB – CAPITULO V

DE LOS INGENIEROS SANITARIO, ELECTRICISTA Y ELECTROMECÁNICO

(...)

Artículo 21.- el Ingeniero Sanitario, el ingeniero eléctrico, el ingeniero electromecánico y demás ingenieros especialistas, son responsables del Diseño de la Instalación que le corresponde: (...).

Asimismo, son responsables de que sus respectivos proyectos se adecuen a las características de las redes públicas, a la factibilidad de los servicios y a las normas técnicas vigentes.

V°B°
Firmado digitalmente por CALIZAYA DE LA SOTA Livia Militza FAU 20131378972 soft
Motivo: Doy Visto Bueno
Fecha: 16-10-2023 16:59:05 -05:00

NORMA OS.100
CONSIDERACIONES BASICAS DE DISEÑO DE INFRAESTRUCTURA SANITARIA
1.- INFORMACIÓN BASICA
1.1.- Previsión contra desastre y otros riesgos
En base a la información recopilada el proyectista deberá evaluar la vulnerabilidad de los sistemas ante situaciones de emergencias, diseñando situaciones flexibles en su operación, sin descuidar el aspecto económico. Se deberá solicitar a la empresa de agua la respectiva factibilidad de servicios, todas las estructuras deberán contar con libre disponibilidad para su utilización.
(...)

III.4. INSTALACIONES ELECTRICAS Y MECANICAS
NORMA EM. 010
INSTALACIONES ELECTRICAS INTERIORES
(...)
Artículo 8.- DOCUMENTOS TECNICOS DE UN PROYECTO DE INSTALACIONES ELECTRICAS INTERIORES
Un Proyecto de instalación eléctrica en edificaciones consta de lo siguiente, según corresponda la naturaleza de la edificación:
- *Certificado de factibilidad de servicio*
- *Memoria descriptiva*
- *(...)*

NORMA IS. 010
INSTALACIONES SANITARIAS PARA EDIFICACIONES
1.- GENERALIDADES
(...)
2.- AGUA FRIA
(...)
2.4.- ALMACENAMIENTO Y REGULACIÓN
a) Los depósitos de agua deberán ser diseñados y constituidos en forma tal que preserven la calidad del agua.
b) Toda edificación ubicada en sectores donde el abastecimiento de agua publica no sea continuo o carezca de presión suficiente, deberá estar previsto obligatoriamente de depósitos de almacenamiento que permitan el suministro adecuado a todas las instalaciones previstas
(...)

6. DESAGÜE Y VENTILACIÓN
6.1. DISPOSICIONES GENERALES
a) El sistema integral de desagüe deberá ser diseñado y construido en forma tal que las aguas servidas sean evacuadas rápidamente desde todo aparato sanitario, sumidero u otro punto de colección, hasta el lugar de descarga con velocidad que permitan el arrastre de las excretas y materias en suspensión, evitando obstrucciones y depósitos de materiales.
(...)

NORMA EM.020
INSTALACIONES DE TELECOMUNICACIONES
TITULO II. LINEAMIENTOS TECNICOS PARA EL DISEÑO DE INSTALACIONES DE TELECOMUNICACIONES EN EDIFICACIONES
(...)
Artículo 6.- Acceso a servicios de telecomunicaciones
La red interna de telecomunicaciones de la edificación debe facilitar que cada usuario por inmueble tenga acceso a la diferente oferta de servicios de telecomunicaciones, establecidos en el Texto Único Ordenado de la Ley de Telecomunicaciones (Decreto Supremo N° 013-93-TCC) y en el Texto Único Ordenado del Reglamento General de la Ley de Telecomunicaciones (Decreto Supremo N° 020-2007-MTC).
(...)

V°B°
Firmado digitalmente por TAPIA VALLE Victor Miguel Tadeo FAU 20131378872 soft
Motivo: Doy Vista Buena
Fecha: 16-10-2023 16:50:17 -05:00

V°B°
Firmado digitalmente por CUSTODIO LLONTOP Maria Daniela FAU 20131378872 soft
Motivo: Doy Vista Buena
Fecha: 16-10-2023 15:32:10 -05:00

V°B°
Firmado digitalmente por CALDAYA DE LA SOTA Lida Milica FAU 20131378872 soft
Motivo: Doy Vista Buena
Fecha: 16-10-2023 16:58:09 -05:00

- **Reglamento de la Ley n.° 30225, Ley de Contrataciones del Estado, aprobado con Decreto Supremo n.° 344-2928-EF, vigente desde el 29 de enero de 2019**

  (...)
  Artículo 146.- Responsabilidades de la Entidad
  (...)
  146.2.- La Entidad es responsable de la obtención de las licencias, autorizaciones, permisos, servidumbres y similares para la ejecución y consultorías de obras.
  (...).

- **Resolución Directoral n.° 018-2002-EM-DGE de 25 de setiembre de 2022 que aprueba la "Norma de Procedimientos para la elaboración del Proyectos y ejecución de obras en Sistemas de Distribución y Sistemas de Utilización en Media Tensión en Zonas de Concesión de Distribución".**

  10. Fijación del Punto de Diseño
  Para Sistemas de Utilización en Media Tensión
  (...)
  10.2.4. El plazo de validez del punto de diseño será de dos (2) años.

  13. Misceláneos
  (...)
  13.5. El proyecto con documento de aprobación tiene como periodo de validez dos (2) años, contabilizados desde la fecha de aprobación".

La situación expuesta, pone en manifiesto que el proyecto no cuenta con la factibilidad del servicio de comunicaciones y que, la factibilidad del servicio de alcantarillado (desagüe) está supeditada a la culminación de otro proyecto, además del riesgo que se pierda la vigencia de las factibilidades de agua y desagüe por superar el plazo de antigüedad, y la posible variación de la carga del suministro eléctrico; lo cual, en conjunto, pondría ocasionar aplazamientos durante la elaboración del expediente técnico del proyecto del Hospital de Ventanilla, nivel II-1.

V°B°
Firmado digitalmente por TAPIA VALLE Victor Miguel Tadeo FAU 20131378972 soft
Motivo: Doy Visto Bueno
Fecha: 18-10-2023 16:50:17 -05:00

3. EL PRONIS NO CUENTA CON UN PLAN DE TRABAJO Y TAMPOCO HA DEFINIDO EL EQUIPO DE SUPERVISIÓN PARA LA ELABORACIÓN DEL EXPEDIENTE TÉCNICO DEL PROYECTO DEL HOSPITAL DE VENTANILLA, PESE A HABER TRANSCURRIDO MÁS DE 1 AÑO Y 9 MESES DESDE LA SUSCRIPCIÓN DEL CONVENIO, LO CUAL NO GARANTIZA EL CUMPLIMIENTO DE LOS COMPROMISOS ASUMIDOS AFECTANDO LA OPORTUNIDAD EN LA ENTREGA DEL PROYECTO NUEVO HOSPITAL A LA POBLACIÓN BENEFICIARIA

V°B°
Firmado digitalmente por CUSTODIO LLONTOP Maria Daniela FAU 20131378972 soft
Motivo: Doy Visto Bueno
Fecha: 18-10-2023 16:32:10 -05:00

Mediante Formato n.° 07-A de 1 de julio de 2021, la Unidad Formuladora del GORE Callao declaró la viabilidad del proyecto de inversión "Mejoramiento y ampliación de los servicios de salud del Hospital de Ventanilla - Provincia Constitucional del Callao – [...]", cuyo cronograma de implementación consideró la elaboración del Expediente Técnico de obra en un plazo de doce (12) meses, período agosto 2021 – julio 2022, desde los actos previos para la contratación de una consultoría hasta la resolución de aprobación de expediente técnico, por el costo estimado de S/2 670 559,24.

V°B°
Firmado digitalmente por CALIZAYA DE LA SOTA Lida Milisa FAU 20131378972 soft
Motivo: Doy Visto Bueno
Fecha: 18-10-2023 16:59:09 -05:00

Posteriormente, el 10 de febrero de 2022, el GORE Callao y el Programa Nacional de Inversiones en Salud – PRONIS, suscribieron el Convenio n.° 001-2022-PRONIS *"Convenio de Cooperación Interinstitucional entre el Gobierno Regional del Callao y el Programa Nacional de Inversiones en Salud"*, donde establecieron las condiciones que ambas partes deberán cumplir para que el PRONIS elabore y supervise el expediente técnico del proyecto citado; siendo uno de los antecedentes, el oficio[5] a través del cual, el gobierno regional comunicó al PRONIS su Plan de Trabajo con la intención de disponer del expediente técnico aprobado para diciembre 2022, como se señala a continuación:

[5] Oficio n.° 740-2021-GRC/GR de 15 de diciembre de 2021, que adjuntó el informe n.° 356-2021-GRC/GRI de 15 de diciembre de 2021.

Cuadro n.° 3
Plan de Trabajo comunicado por el Gobierno Regional de Callao para la suscripción del Convenio

ITEM	PLAN DE TRABAJO	TIEMPO (DÍAS)	INICIO	FIN
1.00	**EXPEDIENTE TÉCNICO**	**380**	**02/12/2021**	**16/12/2022**
1.01	Estudios de Mercado de Consultoría y servicio de Elaboración, Supervisión y Coordinación del expediente técnico	35	02/12/2021	05/01/2022
1.02	Trámites administrativos para convocatoria de procesos de selección	30	08/01/2022	04/02/2022
1.03	Contratación de consultoría y servicio de procesos de selección (Formulación, Supervisión y Coordinación).	60	05/02/2022	05/04/2022
1.04	Formulación de Expediente técnico	180	06/04/2022	02/10/2022
1.05	Suscripción de documento de conformidad técnica	30	03/10/2022	01/11/2022
1.06	Aprobación de expediente técnico	15	02/11/2022	16/11/2022
1.07	Autorización de ejecución de obra	30	17/11/2022	16/12/2022

Fuente: Informe n.° 356-2021-GRC/GRI de 15 de diciembre de 2021
Elaborado por: Equipo a cargo del Control Concurrente

Para ello, mediante informe n.° 426-2022-OP-OGPPM/MINSA de 8 de junio de 2022, la Oficina de Presupuesto de la Oficina General de Planeamiento, Presupuesto y Modernización del Ministerio de Salud, emitió opinión favorable respecto a la modificación presupuestaria en favor del proyecto para el Año Fiscal 2022 hasta por S/1 611 995,00, de lo cual, solo se transfirió[6] el monto de S/519 289,00.

Sobre los términos de referencia para la contratación de la elaboración del expediente técnico

- Mediante Orden de Servicio n.° 0001151-2022 suscrita el 26 de julio de 2023, el PRONIS contrató los servicios profesionales de un consultor, a fin de desarrollar los términos de referencia para la elaboración y supervisión del expediente técnico del proyecto, los cuales fueron presentados con carta n.° 01-2022/VHPC de 5 de agosto de 2022.

- Con oficio n.° 000077-2023-GRC/GRI de 23 de febrero de 2023, el gerente regional de Infraestructura del GORE Callao, solicitó al coordinador general del PRONIS, los términos de referencia (TDR) para la contratación del *Servicio de consultoría para la elaboración del expediente técnico a nivel de estudio definitivo del proyecto de inversión "Mejoramiento y ampliación de los servicios de salud del Hospital de Ventanilla - Provincia Constitucional del Callao"*.

- Mediante Orden de Servicio n.° 0001023-2023 suscrita el 15 de junio de 2023, el PRONIS contrató los servicios profesionales de otro consultor, a fin de desarrollar los términos de referencia para la elaboración del expediente técnico en el marco de la nueva metodología BIM, los cuales, después de su culminación, con informe n.° 117-2023-MINSA/PRONIS-UED de 29 de agosto de 2023, fue remitido a la Unidad de Administración del PRONIS, para que sean remitidos a la Sub Unidad de Logística y realice los actos previos que conlleva el procedimiento de selección.

Sobre el financiamiento para la elaboración del expediente técnico

- Transcurrido un año de suscrito el convenio y sin cumplir la programación convenida inicialmente, mediante oficio n.° 000001-2023-GRC/GRI de 12 de enero de 2023, la Gerencia Regional de Infraestructura del GORE Callao solicitó al coordinador general del PRONIS, informe sobre el estado situacional del proyecto, recibiendo como respuesta el oficio n.° 62-2023-MINSA/PRONIS-CG de 24 de enero de 2023, a través del cual, se comunicó que el proyecto no se encontraba incluido en la Ley de Presupuesto 2023, no obstante, se estaban realizando las gestiones pertinentes a fin de dar inicio a la elaboración del expediente técnico.

V°B°
Firmado digitalmente por TAPIA VALLE Victor Miguel Telles FAU 20131378972 soft
Motivo: Doy Vista Bueno
Fecha: 18-10-2023 16:50:17 -05:00

V°B°
Firmado digitalmente por CUSTODIO LLONTOP Maria Daniela FAU 20131378972 soft
Motivo: Doy Visto Bueno
Fecha: 18-10-2023 15:32:10 -05:00

V°B°
Firmado digitalmente por CALIZAYA DE LA SOTA Livia Milica FAU 20131378972 soft
Motivo: Doy Visto Bueno
Fecha: 18-10-2023 16:09:09 -05:00

[6] Correspondiente al monto asignado para el control concurrente al proyecto (S/508 289,00) y otros gastos. Información obtenida de Consulta Amigable del MEF.

- Seguidamente, a través del oficio n.° 000149-2023-GRC/GGR de 14 de febrero de 2023, el gerente general regional (e) del GORE Callao informó al coordinador general del PRONIS:

  "(...) que con el registro ante la SUNARP de la modificación del predio asignado al proyecto y los documentos de factibilidad (...) que ya obran en el estudio de preinversión (...), el Gobierno Regional del Callao ha cumplido con los compromisos asumidos en el Convenio n.° 001-2022-PRONIS.
  Por tanto, agradeceré ordene usted a quien corresponda se agilice la elaboración del expediente técnico y su financiamiento, teniendo en cuenta que el estudio de preinversión fue viabilizado en julio del año 2021 y tiene una vigencia de tres (03) años."

- Meses después, con la emisión del oficio n.° D000985-2023-OGPPM-MINSA de 14 de junio de 2023, el director general de la Oficina General de Planeamiento, Presupuesto y Modernización del Ministerio de Salud comunicó al coordinador general del PRONIS, la habilitación de recursos al proyecto hasta por S/2 626 255,00.

- Otorgado el financiamiento, mediante oficio n.° 001119-2023-GRC/GGR de 10 de julio de 2023, el gerente general regional (e) del GORE Callao comunicó al coordinador general del PRONIS un nuevo cronograma de actividades a fin de contar con el saneamiento físico legal del predio y el desarrollo de obras complementarias al proyecto, cuyo plazo de culminación sería noviembre 2023, como se indica:
  - Saneamiento físico legal (del 28/06/2023 al 27/07/2023)
  - Para habilitación urbana (del 28/06/2023 al 17/11/2023)

En base a lo expuesto, las partes suscribieron un convenio **con el objeto de establecer las condiciones y reglas que ambas partes deberían cumplir para que el PRONIS elabore y supervise el expediente técnico del proyecto citado**, y para ello, se llevaron a cabo actividades que coadyuven el propósito común de acuerdo a un cronograma, el cual no se cumplió al no tener la previsión presupuestal para el 2023 que permita lanzar el procedimiento de selección para la elaboración del expediente técnico, inclusive disponiendo de los términos de referencia.[7]

A ello, se debe agregar que, si bien existió presupuesto para gestionar el proyecto desde junio del año pasado, este no fue ejecutado en su totalidad, e incluso no fue considerado[8] en la Ley de Presupuesto 2023, pese a la existencia de un convenio vigente, en cuya **cláusula duodécima**, se acordó que *"el financiamiento para la elaboración y supervisión del expediente técnico del proyecto (...) se atenderá con los saldos de libre disponibilidad con que cuenta el PRONIS"*; y no ha sido sino hasta junio de este año 2023, que se obtuvo financiamiento para llevar a cabo las contrataciones necesarias.

En ese sentido, al estar programada la elaboración del expediente técnico del proyecto en el ejercicio fiscal 2023, el numeral 6.1.4 de los *"Lineamientos y procedimientos para la elaboración y aprobación de los expedientes técnicos de obras y equipamiento en el Programa Nacional de Inversiones en Salud - PRONIS"*, se hace imperativo contar con un Plan de Trabajo que gestione adecuadamente los procedimientos necesarios para la elaboración del citado expediente.[9]

Sin embargo, toda vez, que en el estudio de preinversión se especificó que la modalidad de elaboración del expediente técnico sería por contrata, el numeral 6.2.8. de la misma directiva señala lo siguiente:

V°B°
Firmado digitalmente por TAPIA VALLE Victor Miguel Tadeo FAU 20131378972 soft
Motivo: Doy Visto Bueno
Fecha: 16-10-2023 16:50:17 -05:00

V°B°
Firmado digitalmente por DUSTOOHO LLONTOP Maria Daniiza FAU 20131378972 soft
Motivo: Doy Visto Bueno
Fecha: 16-10-2023 16:33:10 -05:00

V°B°
Firmado digitalmente por CALIZAYA DE LA SOTA Lisa Milizs FAU 20131378972 soft
Motivo: Doy Visto Bueno
Fecha: 16-10-2023 16:58:08 -05:00

[7] Señalado en el informe n.° 60-2023-MINSA/PRONIS-UED-GYRJ de 4 de mayo de 2023, adjunto al oficio n.° 746-2023-MINSA/PRONIS-CG de 12 de mayo de 2023.
[8] Conforme a lo señalado en el oficio n.° 62-2023-MINSA/PRONIS-CG de 24 de enero de 2023.
[9] Directiva n.° 009-2017-PRONIS, probada con Resolución Jefatural n.° 089-2017-PRONIS de 29 de diciembre de 2017.
6.1.4 (...) a. De encontrarse programada en el ejercicio fiscal vigente la elaboración del expediente técnico del proyecto (...), la UED realizará una evaluación de su capacidad operativa, y propondrá sobre esa base, la modalidad del expediente técnico a la CG, adjuntando el plan de trabajo correspondiente y la propuesta de conformación del equipo de trabajo responsable, según sea el caso. La UED propone igualmente, al equipo supervisor de la elaboración del expediente técnico." (subrayado nuestro)

B. Modalidad de contrata

6.2.8 Elaboración de los Términos de Referencia

La UED, tomando en cuenta el plan y cronograma previamente establecido y aprobado por la CG, elabora los términos de referencia para la contratación del servicio de elaboración del expediente técnico del proyecto.

Posterior a ello, recién se producen las actividades necesarias para la contratación de servicio para la elaboración del expediente técnico como señalan los numerales 6.2.9 y siguientes.

Por lo expuesto, se advierte que habiéndose programado para el presente año fiscal el proyecto para el nuevo Hospital de Ventanilla, en atención a su directiva interna, el PRONIS aun no presenta un Plan de Trabajo a fin de que pueda lograr, de manera objetiva y medible, la elaboración y supervisión del expediente técnico del proyecto, conforme los "Lineamientos y procedimientos para la elaboración y aprobación de los expedientes técnicos de obras y equipamiento en el Programa Nacional de Inversiones en Salud - PRONIS".

Cabe señalar que la Directiva n.° 001-2019-EF/63.01, Directiva General del Sistema Nacional de Programación Multianual y Gestión de Inversiones[10] señala que uno de los criterios, para la programación multianual de inversiones que realizan las entidades y empresas públicas sujetas al Sistema Nacional de Programación Multianual y Gestión de Inversiones, es la Oportunidad en la entrega del servicio a la población beneficiaria; la cual consiste en que, una vez que se inicie la ejecución de una inversión, debe culminarse en el plazo previsto en la ficha técnica, estudio de preinversión, expediente técnico o documento equivalente, según sea el caso, de tal forma de asegurar que la población beneficiaria reciba el servicio dentro de los plazos previstos, evitando la postergación de los beneficios sociales netos de la inversión.

Los hechos señalados denotan una situación adversa que se sustenta en la normativa siguiente:

- **Directiva n.° 009-2017-PRONIS, "Lineamientos y Procedimientos para la Elaboración y Aprobación de los Expedientes Técnicos de Obras y Equipamiento en el Programa Nacional de Inversiones en Salud – PRONIS"**, aprobada con Resolución Jefatural n.° 089-2017-PRONIS de 29 de diciembre de 2017.

V. DISPOSICIONES GENERALES

(...)

5.4 *La UED, propone y sustenta ante la Coordinación Genera del PRONIS, en adelante CG, la modalidad de elaboración del expediente técnico, en cada caso. El planteamiento debe incluir tanto* ***el cronograma*** *como los responsables.*

(...)

6.1 Condiciones previas

(...)

6.1.4 Determinación de la modalidad de elaboración del expediente técnico

a. De encontrarse programada en el ejercicio fiscal vigente la elaboración del expediente técnico del proyecto cuyo perfil ha sido derivado por la CG, la UED realizará una evaluación de su capacidad operativa, y propondrá sobre esa base, la modalidad de elaboración del expediente técnico a la CG, adjuntando el plan de trabajo correspondiente y la propuesta de conformación del equipo de trabajo responsable, según sea el caso. La UED propone igualmente, al equipo supervisor de la elaboración del expediente técnico.

(...)

V°B°
Firmado digitalmente por TAPIA VALLE Victor Miguel Tadeo FAU 20131378872 soft
Motivo: Doy Visto Bueno
Fecha: 16-10-2023 16:50:17 -05:00

V°B°
Firmado digitalmente por CUSTODIO LLONTOP Maria Daniela FAU 20131378872 soft
Motivo: Doy Visto Bueno
Fecha: 16-10-2023 15:32:10 -05:00

V°B°
Firmado digitalmente por CALDAYA DE LA SOTA Lina Milizia FAU 20131378872 soft
Motivo: Doy Visto Bueno
Fecha: 16-10-2023 16:50:08 -05:00

[10] Aprobada mediante la Resolución Directoral n.° 001-2019-EF/63.01, publicada en el Diario Oficial El Peruano el 23 de enero de 2019, y modificada por la Resolución Directoral n.° 006-2020-EF/63.01, publicada en el Diario Oficial El Peruano el 19 de julio de 2020, y por la Resolución Directoral n.° 008-2020-EF/63.01, publicada en el Diario Oficial El Peruano el 28 de octubre de 2020.

6.2 *Elaboración del Expediente Técnico*

(...)

B. Modalidad de contrata

6.2.8 Elaboración de los Términos de Referencia

La UED, tomando en cuenta el plan y cronograma previamente establecido y aprobado por la CG, elabora los términos de referencia para la contratación del servicio de elaboración del expediente técnico del proyecto.

6.2.9 Requerimiento de contratación de servicio para la elaboración del expediente técnico

a. *La UED solicitará a la CG, la contratación del servicio de elaboración de expediente técnico, para lo cual deberá verificar previamente la disponibilidad presupuestaria y la inclusión del proceso en el Plan Anual de Contrataciones.*
b. *La solicitud de la UED será derivada por la CG a la unidad de Administración y Finanzas, en adelante UAF, para la continuidad del trámite.*
c. *La UAF a través de su Área de Logística, realizará el estudio de mercado y comunicará su resultado a la UED, en caso de existir discrepancias con lo propuesto en los términos de referencia.*

- **Directiva n.° 001-2019-EF/63.01, "Directiva General del Sistema Nacional de Programación Multianual y Gestión de Inversiones"**, aprobada con Resolución Directoral n.° 001-2019-EF/63.01, publicada en el Diario Oficial El Peruano el 23 de enero de 2019, y sus modificatorias.

Artículo 10.- Criterios para la programación multianual de inversiones

La programación multianual de inversiones que realizan las entidades y empresas públicas sujetas al Sistema Nacional de Programación Multianual y Gestión de Inversiones se rige por los siguientes criterios:

(...)

4. ***Oportunidad en la entrega del servicio a la población beneficiaria:*** *una vez que se inicie la ejecución de una inversión debe culminarse en el plazo previsto en la ficha técnica, estudio de preinversión, expediente técnico o documento equivalente, según sea el caso, de tal forma de asegurar que la población beneficiaria reciba el servicio dentro de los plazos previstos, evitando la postergación de los beneficios sociales netos de la inversión.*

V°B°
Firmado digitalmente por TAPIA VALLE Victor Miguel Tadeo FAU 20131378872 soft
Motivo: Doy Visto Bueno
Fecha: 19-10-2023 16:50:17 -05:00

V°B°
Firmado digitalmente por CUSTODIO LLONTOP Maria Danitza FAU 20131378872 soft
Motivo: Doy Visto Bueno
Fecha: 19-10-2023 15:32:10 -05:00

La situación expuesta evidencia que el convenio suscrito entre el GORE Callao y el PRONIS para la elaboración y supervisión del expediente técnico del proyecto, se viene realizando sin un Plan de Trabajo que coadyuve su finalidad, lo cual, no garantiza que el servicio no se licite ni la inversión proyectada se ejecute en el presente año, lo cual estaría afectando la oportunidad en la entrega del servicio a la población beneficiaria.

VI. DOCUMENTACIÓN VINCULADA AL HITO DE CONTROL

La información y documentación que la Comisión de Control ha revisado y analizado durante el desarrollo del Servicio de Control Concurrente al Hito de Control n.° 1: Evaluación del terreno y factibilidad de servicios, se encuentra detallada en el **Apéndice n.° 1** del presente informe.

V°B°
Firmado digitalmente por CALIZAYA DE LA SOTA Livia Milica FAU 20131378872 soft
Motivo: Doy Visto Bueno
Fecha: 19-10-2023 16:09:09 -05:00

Las situaciones adversas identificadas en el presente informe se sustentan en la revisión y análisis de la documentación e información obtenida por la Comisión de Control, la cual ha sido señalada en la condición y se encuentra en el acervo documentario de la Entidad.

VII. INFORMACIÓN DEL REPORTE DE AVANCE ANTE SITUACIONES ADVERSAS

Durante la ejecución del presente servicio de Control Concurrente, la Comisión de Control no emitió el Reporte de Avance ante Situaciones Adversas.

VIII. INFORMACIÓN DE LAS SITUACIONES ADVERSAS COMUNICADAS EN INFORMES DE HITO DE CONTROL ANTERIORES

No existen situaciones adversas comunicadas en Informe de Hitos de Control anteriores, toda vez que, el presente Informe de Control corresponde al Hito de Control n.° 1.

IX. CONCLUSIÓN

Durante la ejecución del Servicio de Control Concurrente al Hito de Control n.° 1: Evaluación del terreno y factibilidad de servicios, del proyecto "Mejoramiento y Ampliación de Los Servicios de Salud del Hospital Ventanilla – Provincia Constitucional del Callao – CUI 2522255", se advirtieron tres (3) situaciones adversas que afectan o podrían afectar la continuidad del proceso, el resultado o el logro de los objetivos del citado proyecto, las cuales han sido detalladas en el presente informe.

X. RECOMENDACIONES

1. Hacer de conocimiento al Coordinador General del Programa Nacional de Inversiones en Salud – PRONIS el presente Informe de Hito de Control, el cual contiene situaciones adversas identificadas como resultado del Servicio de Control Concurrente al Hito de Control n.° 1: Evaluación del terreno y factibilidad de servicios, con la finalidad que se adopten las acciones preventivas y correctivas que correspondan, en el marco de sus competencias y obligaciones en la gestión institucional, con el objeto de asegurar la continuidad del proceso, el resultado o el logro de los objetivos del proyecto "Mejoramiento y Ampliación de Los Servicios de Salud del Hospital Ventanilla – Provincia Constitucional del Callao – CUI 2522255"

2. Hacer de conocimiento al Coordinador General del PRONIS que debe comunicar a la Comisión de Control, en el plazo de cinco (5) días hábiles, las acciones preventivas o correctivas adoptadas o por adoptar respecto a la situación adversa contenida en el presente informe, adjuntando la documentación de sustento respectiva.

Magdalena del Mar, 16 de octubre de 2023.

LA CONTRALORÍA
Firmado digitalmente por TAPIA VALLE Victor Miguel Tadeo FAU 20131378872 soft
Motivo: Soy el autor del documento
Fecha: 16-10-2023 16:48:54 -05:00

Víctor Miguel Tadeo Tapia Valle
Supervisor de la Comisión de Control

LA CONTRALORÍA
Firmado digitalmente por CUSTODIO LLONTOP Maria Danitza FAU 20131378872 soft
Motivo: Soy el autor del documento
Fecha: 16-10-2023 15:33:25 -05:00

María Danitza Custodio Llontop
Jefa de la Comisión de Control

LA CONTRALORÍA
Firmado digitalmente por CALIZAYA DE LA SOTA Livia Milica FAU 20131378872 soft
Motivo: Soy el autor del documento
Fecha: 16-10-2023 16:58:01 -05:00

Livia Calizaya De la Sota
Jefe del Órgano de Control Institucional
Programa Nacional de Inversiones en Salud - PRONIS

APÉNDICE N° 1:

DOCUMENTACIÓN VINCULADA AL HITO DE CONTROL

1. EL TERRENO DESTINADO PARA EL NUEVO HOSPITAL DE VENTANILLA NO CUENTA CON LIMITES DEFINIDOS AL ENCONTRARSE CON ERRORES EN EL REGISTRO DE MEDIDAS PERIMÉTRICAS DEL LINDERO DERECHO E IZQUIERDO QUE LIMITAN CON OTROS LOTES Y VIAS DE ACCESO, ADEMÁS QUE CARECEN DE VIAS DE TRANSITABILIDAD POR SUS LINDEROS, SITUACIÓN QUE NO PERMITIRÍA INICIAR DE LA ELABORACIÓN DEL EXPEDIENTE TÉCNICO

N°	DOCUMENTOS
1	Memorándum n.° 1176-2021-GRC/GRI de 30 de abril de 2021
2	Partida Electrónica n.° P52011364, P52011365 y P52011366,
3	ACTA DE ENTREGA / RECEPCIÓN DE UN LOTE DE TERRENO de 7 de julio de 2021
4	Convenio n.° 001-2022-PRONIS *"Convenio de Cooperación Interinstitucional entre el Gobierno Regional del Callao y el Programa Nacional de Inversiones en Salud"* de 10 de febrero de 2022
5	Oficio n.° 000149-2023-GRC/GGR de 14 de febrero del 2023
6	Informe Diagnostico Técnico Legal n.° 1-2023-MINSA/PRNIS-UAP-DJBG de 17 de abril de 2023
7	Oficio n.° 00636-2023-GR/GR de 31 de agosto del 2023
8	Informe Situacional Técnico Legal n.° 4-2023-MINSA/PRONIS-UAP-MASC de 14 de setiembre de 2023
9	Oficio n.° 466-2023-MINSA-PRONIS-OCI de 10 de octubre de 2023
10	Correo electrónico de 11 de octubre de 2023, la Sub Unidad de Servicios a Entidades Públicas Zona Registral N° IX - Sede Lima

V°B°

Firmado digitalmente por TAPIA VALLE Victor Miguel Tadeo FAU 20131378972 soft
Motivo: Doy Visto Bueno
Fecha: 16-10-2023 15:33:12 -05:00

V°B°

Firmado digitalmente por CUSTODIO LLONTOP Maria Daniela FAU 20131378972 soft
Motivo: Doy Visto Bueno
Fecha: 16-10-2023 15:34:25 -05:00

2. EL PROYECTO NO CUENTA CON LA FACTIBILIDAD DEL SERVICIO DE COMUNICACIONES Y LA FACTIBILIDAD DEL SERVICIO DE DESAGUE ESTÁ SUPEDITADA A LA CULMINACIÓN DE OTRO PROYECTO, SITUACIONES QUE PODRIAN GENERAR APLAZAMIENTO DURANTE LA EJECUCIÓN DEL SERVICIO DE ELABORACIÓN DEL EXPEDIENTE TÉCNICO

N°	DOCUMENTO
1	Oficio n.° 001000-2023-GRC/GGR de 19 de junio de 2023
2	Documento n.° 111-2021/ET-N de 22 de setiembre de 2021
3	Carta n.° LIC-CLIN-2990376-2021 de 26 de marzo de 2021
4	Carta n.° STC-504-CONFOR-A-F016-2022 de 4 de mayo del 2022

3. EL PRONIS NO CUENTA CON UN PLAN DE TRABAJO Y TAMPOCO HA DEFINIDO EL EQUIPO DE SUPERVISIÓN PARA LA ELABORACIÓN DEL EXPEDIENTE TÉCNICO DEL PROYECTO DEL HOSPITAL DE VENTANILLA, PESE A HABER TRANSCURRIDO MÁS DE 1 AÑO Y 9 MESES DESDE LA SUSCRIPCIÓN DEL CONVENIO, LO CUAL NO GARANTIZA EL CUMPLIMIENTO DE LOS COMPROMISOS ASUMIDOS AFECTANDO LA OPORTUNIDAD EN LA ENTREGA DEL PROYECTO NUEVO HOSPITAL A LA POBLACIÓN BENEFICIARIA

N°	DOCUMENTOS
1	Formato n.° 07-A de 1 de julio de 2021
2	Convenio n.° 001-2022-PRONIS *"Convenio de Cooperación Interinstitucional entre el Gobierno Regional del Callao y el Programa Nacional de Inversiones en Salud"* de 10 de febrero de 2022
3	Oficio n.° 740-2021-GRC/GR de 15 de diciembre de 2021, que adjuntó el informe n.° 356-2021-GRC/GRI de 15 de diciembre de 2021

N°	DOCUMENTOS
4	Informe n.° 426-2022-OP-OGPPM/MINSA de 8 de junio de 2022
5	Orden de Servicio n.° 0001151-2022 suscrita el 26 de julio de 2023 y carta n.° 01-2022/VHPC de 5 de agosto de 2022
6	Oficio n.° 000077-2023-GRC/GRI de 23 de febrero de 2023
7	Orden de Servicio n.° 0001023-2023 suscrita el 15 de junio de 2023 e informe n.° 117-2023-MINSA/PRONIS-UED de 29 de agosto de 2023
8	oficio n.° 000001-2023-GRC/GRI de 12 de enero de 2023 y oficio n.° 62-2023-MINSA/PRONIS-CG de 24 de enero de 2023
9	Oficio n.° 000149-2023-GRC/GGR de 14 de febrero de 2023
10	Informe n.° 60-2023-MINSA/PRONIS-UED-GYRJ de 4 de mayo de 2023, adjunto al oficio n.° 746-2023-MINSA/PRONIS-CG de 12 de mayo de 2023
11	Oficio n.° D000985-2023-OGPPM-MINSA de 14 de junio de 2023
12	Oficio n.° 001119-2023-GRC/GGR de 10 de julio de 2023

V°B°

Firmado digitalmente por TAPIA VALLE Victor Miguel Tadeo FAU 20131376972 soft
Motivo: Doy Visto Bueno
Fecha: 16-10-2023 16:30:17 -05:00

V°B°

Firmado digitalmente por CUSTODIO LLONTOP Maria Daniza FAU 20131376972 soft
Motivo: Doy Visto Bueno
Fecha: 16-10-2023 16:34:28 -05:00

V°B°

Firmado digitalmente por CALIZAYA DE LA SOTA Livia Militza FAU 20131376972 soft
Motivo: Doy Visto Bueno
Fecha: 16-10-2023 16:39:52 -05:00

LA CONTRALORÍA
GENERAL DE LA REPÚBLICA DEL PERÚ

"Decenio de la Igualdad de Oportunidades para Mujeres y Hombres"
"Año de la Unidad, la Paz y el Desarrollo"

CARGO

Magdalena del Mar, 16 de octubre de 2023

Oficio N° 474-2023-MINSA-PRONIS-OCI

Señor
JOSÉ ALBERTO VALEGA SÁENZ
Coordinador General
PROGRAMA NACIONAL DE INVERSIONES EN SALUD - UE 125 - PRONIS
Av. Faustino Sánchez Carrión 465 – Piso 15
Presente

16 OCT. 2023
17:38

ASUNTO : Notificación de Informe de Hito de Control N° 51-2023-OCI/5297-SCC

REFERENCIA : a) Artículo 8 de la Ley n.° 27785, Ley Orgánica del Sistema Nacional de Control y de la Contraloría General de la República, y sus modificatorias
b) Directiva n.° 013-2022-CG/NORM "Servicio de Control Simultáneo", aprobada mediante Resolución de Contraloría n.° 218-2022-CG de 30 de mayo de 2022 y modificatoria

---

Me dirijo a usted en el marco de la normativa de la referencia, que regula el servicio de Control Simultáneo y establece la comunicación al Titular de la entidad o responsable de la dependencia, y de ser el caso a las instancias competentes, respecto de la existencia de situaciones adversas que afectan o podrían afectar la continuidad del proceso, el resultado o el logro de los objetivos del proceso en curso, a fin que se adopten oportunamente las acciones preventivas y correctivas que correspondan.

Sobre el particular, de la revisión de la información y documentación vinculada a la elaboración del expediente técnico del proyecto **"Mejoramiento y Ampliación de los servicios de salud del Hospital Ventanilla, distrito de Ventanilla – Provincia Constitucional del Callao"** CUI 2522255, comunicamos que se han identificado las situaciones adversas contenidas en el Informe de Hito de Control N° 51-2023-OCI/5297-SCC - Hito de Control n.° 1: Evaluación del Terreno y Factibilidad de servicios, el mismo que se adjunta al presente documento.

En tal sentido, solicitamos comunicar al Órgano de Control institucional PRONIS, en el plazo máximo de cinco (5) días hábiles contados desde la comunicación del presente Informe, las acciones preventivas o correctivas adoptadas y por adoptar respecto a las situaciones adversas identificadas en el citado informe, adjuntando la documentación de sustento respectiva. Es propicia la oportunidad para expresarle las seguridades de mi consideración

Atentamente,

LA CONTRALORÍA
Firmado digitalmente por CALIZAYA DE LA SOTA Livia Milizza FAU 20131378972 soft
Motivo: Soy el autor del documento
Fecha: 16-10-2023 17:08:21 -05:00

Livia Calizaya De la Sota
Jefa del Órgano de Control Institucional
Programa Nacional de Inversiones en Salud - PRONIS

Firmado digitalmente por Agente Automatizado CGR
Motivo: Soy el autor del documento
Fecha: 10-10-2023 10:05:41 -05:00

LA CONTRALORÍA
GENERAL DE LA REPÚBLICA DEL PERÚ

CARGO DE NOTIFICACIÓN

Sistema de Notificaciones y Casillas Electrónicas - eCasilla CGR

DOCUMENTO	:	OFICIO N° 474-2023-MINSA-PRONIS-OCI
EMISOR	:	LIVIA MILITZA CALIZAYA DE LA SOTA - JEFE DE OCI - PROGRAMA NACIONAL DE INVERSIONES EN SALUD - PRONIS - ÓRGANO DE CONTROL INSTITUCIONAL
DESTINATARIO	:	JOSE ALBERTO VALEGA SAENZ
ENTIDAD SUJETA A CONTROL	:	PROGRAMA NACIONAL DE INVERSIONES EN SALUD - PRONIS

Sumilla:

De la revisión de la información y documentación vinculada a la elaboración del expediente técnico del proyecto "Mejoramiento y Ampliación de los servicios de salud del Hospital Ventanilla, distrito de Ventanilla ¿ Provincia Constitucional del Callao" CUI 2522255, comunicamos que se han identificado tres (3) situaciones adversas contenidas en el Informe de Hito de Control N° 51-2023-OCI/5297-SCC - Hito de Control n.° 1: Evaluación del Terreno y Factibilidad de servicios.

Se ha realizado la notificación con el depósito de los siguientes documentos en la **CASILLA ELECTRÓNICA N° 20601765226**:

1. CÉDULA DE NOTIFICACIÓN N° 00000052-2023-CG/5297
2. Oficio N° 474-2023-MINSA-PRONIS-OCI
3. INFORME DE HITO DE CONTROL N° 51-2023-OCI/5297-SCC
4. SITUACION ADVERSA 1[R]
5. SITUACION ADVERSA 2[R]
6. SITUACION ADVERSA 3A [R]
7. SITUACION ADVERSA 3B-1[R]
8. SITUACION ADVERSA 3B-2[R]
9. SITUACION ADVERSA 3C[R]

NOTIFICADOR : LIVIA MILITZA CALIZAYA DE LA SOTA - PROGRAMA NACIONAL DE INVERSIONES EN SALUD - PRONIS - CONTRALORÍA GENERAL DE LA REPÚBLICA

Esta es una copia auténtica imprimible de un documento electrónico archivado por la Contraloría General de la República, aplicando lo dispuesto por el Art. 25 de D.S. 070-2013-PCM y la Tercera Disposición Complementaria Final del D.S. 026- 2016-PCM. Su autenticidad e integridad pueden ser contrastadas a través de la siguiente dirección web: **https://verificadoc.contraloria.gob.pe/ecasilla** e ingresando el siguiente código de verificación: **48PC5HF**

Firmado digitalmente por CALIZAYA DE LA SOTA Livia Militza FAU 20131378972 soft
Motivo: Soy el autor del documento
Fecha: 16-10-2023 10:03:24 -05:00

LA CONTRALORÍA
GENERAL DE LA REPÚBLICA DEL PERÚ

CÉDULA DE NOTIFICACIÓN ELECTRÓNICA N° 00000052-2023-CG/5297

DOCUMENTO	:	OFICIO N° 474-2023-MINSA-PRONIS-OCI
EMISOR	:	LIVIA MILITZA CALIZAYA DE LA SOTA - JEFE DE OCI - PROGRAMA NACIONAL DE INVERSIONES EN SALUD - PRONIS - ÓRGANO DE CONTROL INSTITUCIONAL
DESTINATARIO	:	JOSE ALBERTO VALEGA SAENZ
ENTIDAD SUJETA A CONTROL	:	PROGRAMA NACIONAL DE INVERSIONES EN SALUD - PRONIS
DIRECCIÓN	:	CASILLA ELECTRÓNICA N° 20601765226
TIPO DE SERVICIO CONTROL GUBERNAMENTAL O PROCESO ADMINISTRATIVO	:	SERVICIO DE CONTROL SIMULTÁNEO - INFORME DE HITO DE CONTROL
N° FOLIOS	:	754

Sumilla: De la revisión de la información y documentación vinculada a la elaboración del expediente técnico del proyecto "Mejoramiento y Ampliación de los servicios de salud del Hospital Ventanilla, distrito de Ventanilla ¿ Provincia Constitucional del Callao" CUI 2522255, comunicamos que se han identificado tres (3) situaciones adversas contenidas en el Informe de Hito de Control N° 51-2023-OCI/5297-SCC - Hito de Control n.° 1: Evaluación del Terreno y Factibilidad de servicios.

Se adjunta lo siguiente:

1. Oficio N° 474-2023-MINSA-PRONIS-OCI
2. INFORME DE HITO DE CONTROL N° 51-2023-OCI/5297-SCC
3. SITUACION ADVERSA 1[R]
4. SITUACION ADVERSA 2[R]
5. SITUACION ADVERSA 3A [R]
6. SITUACION ADVERSA 3B-1[R]
7. SITUACION ADVERSA 3B-2[R]

Esta es una copia auténtica imprimible de un documento electrónico archivado por la Contraloría General de la República, aplicando lo dispuesto por el Art. 25 de D.S. 070-2013-PCM y la Tercera Disposición Complementaria Final del D.S. 026-2016-PCM. Su autenticidad e integridad pueden ser contrastadas a través de la siguiente dirección web: **https://verificadoc.contraloria.gob.pe/ecasilla** e ingresando el siguiente código de verificación: **47D2T09**

LA CONTRALORÍA
Firmado digitalmente por CALIZAYA DE LA SOTA Lisa Milica FAU 20131378973 soft
Motivo: Soy el autor del documento
Fecha: 19-10-2023 10:03:24 -05:00

Esta es una copia auténtica imprimible de un documento electrónico archivado por la Contraloría General de la República, aplicando lo dispuesto por el Art. 25 de D.S. 070-2013-PCM y la Tercera Disposición Complementaria Final del D.S. 026- 2016-PCM. Su autenticidad e integridad pueden ser contrastadas a través de la siguiente dirección web: **https://verificadoc.contraloria.gob.pe/ecasilla** e ingresando el siguiente código de verificación: **47D2T09**

UNIDAD DE ESTUDIOS DEFINITIVOS

PLAN DE TRABAJO

ELABORACION EXPEDIENTE TECNICO A NIVEL ESTUDIO DEFINITIVO

"MEJORAMIENTO Y AMPLIACION DE LOS SERVICOS DE SALUD DEL HOSPITAL VENTANILLA, DISTRITO DE VENTANILLA – PROVINCIA CONSTITUCIONAL DEL CALLAO" CUI 2522255

Marcos Medina Solano
ARQUITECTO
C.A.P. 8689

LIMA, FEBRERO 2024

PLAN DE TRABAJO DE REINICIO DE ELABORACIÓN DE EXPEDIENTE DEFINITIVO

1. MARCO GENERAL

El Programa Nacional de Inversiones en Salud – PRONIS, con fecha 10 de febrero de 2022 firmo el Convenio de Cooperación Interinstitucional entre Gobierno Regional de Callao y el PRONIS - Convenio 01-2022-PRONIS, para la elaboración y supervisión del expediente técnico del proyecto denominado **"MEJORAMIENTO Y AMPLIACION DE LOS SERVICOS DE SALUD DEL HOSPITAL VENTANILLA, DISTRITO DE VENTANILLA – PROVINCIA CONSTITUCIONAL DEL CALLAO" con CUI N° 2522255**

Por ello, las actividades programadas en el presente Plan de Trabajo corresponden a la necesidad de la elaboración del Expediente Técnico por la Unidad de Estudios Definitivos del PRONIS, mediante la modalidad de administración directa y servicios de terceros.

Por ello, las actividades programadas en el presente Plan de Trabajo responden a la necesidad de la elaboración del Expediente Técnico por la Unidad de Estudios Definitivos del PRONIS por lo que se determinó el uso de la modalidad de administración directa y servicios de terceros, tal decisión responde a dos factores el primero es la calidad de los profesionales y el segundo es el plazo de elaboración del expediente técnico, la institución al contar con los profesionales idóneos y capacitados en el área de salud lo que conlleva a producir un expediente técnico de excelente calidad, lo que su vez conlleva a un ahorro de tiempo en la elaboración del expediente técnico, también mencionar que al elaborarse internamente nos permite tener un mayor control del proceso y a la vez realizar los ajustes oportunamente durante el desarrollo del proyecto lo que también reduce tiempos al momento de las revisiones necesarias por parte de la supervisión. A continuación, se detallarán los recursos y actividades necesarias a realizarse para una adecuada elaboración del expediente técnico.

2. FINALIDAD

El presente plan de trabajo tiene por finalidad definir y establecer los objetivos y actividades a ser desarrolladas para una adecuada culminación del expediente técnico.

Marcos Medina Solano
ARQUITECTO
CAP. 6680

3. METAS A ALCANZAR

3.1. Meta:

Elaborar el expediente técnico a nivel estudio definitivo para el proyecto **"MEJORAMIENTO Y AMPLIACION DE LOS SERVICOS DE SALUD DEL HOSPITAL VENTANILLA, DISTRITO DE VENTANILLA – PROVINCIA CONSTITUCIONAL DEL CALLAO" CUI N° 2522255**

4. OBJETIVO:

4.1. Objetivo General:

Elaborar el Estudio Definitivo del Proyecto de Inversión Publica denominado **"MEJORAMIENTO Y AMPLIACION DE LOS SERVICOS DE SALUD DEL HOSPITAL VENTANILLA, DISTRITO DE VENTANILLA – PROVINCIA CONSTITUCIONAL DEL CALLAO" CUI N° 2522255**, en concordancia con la Resolución Jefatural N° 089-2017-PRONIS, la normatividad vigente del Ministerio de Salud (MINSA), el Reglamento Nacional de Edificaciones (RNE), los lineamientos establecidos en el Proyecto de Inversión Pública y el plazo establecido en el presente Plan de Trabajo.

4.2. Objetivos Específicos:

5.2.1. Objetivos Especificos para el Desarrollo del Proyecto

5.2.1.1. Iniciar con los Estudios Básicos del Proyecto.
5.2.1.2. Iniciar y/o continuar y/o culminar con las Factibilidades de Servicios.
5.2.1.3. Iniciar con los permisos de las entidades involucradas.
5.2.1.4. Contar con el personal designado por la Unidad de Estudios Definitivos para continuar el desarrollo del proyecto.

5.2.2. Objetivos Especificos para la Revisión del Proyecto

5.2.2.1. Contar con el personal designado por la Unidad de Estudios Definitivos para continuar la revisión del proyecto.

5. MARCO NORMATIVO

5.1. Base Legal:

- Oficio N° 398-2020-DVMPAS/MINSA del Viceministerio de Prestaciones y Aseguramiento en Salud, por el cual se encarga al PRONIS asumir en su

Marcos Medina Solano
ARQUITECTO
C.A.P. 6580

integralidad la formulación del estudio de preinversión y la ejecución del proyecto hasta su puesta en operación

- Ley N° 26842, Ley General de Salud, modificada por Ley N° 29889.
- Decreto Legislativo N° 1161, Ley de Organización y Funciones del Ministerio de Salud, modificado por la Ley N° 30895.
- Decreto Supremo N° 035-2014-SA, del 27 de noviembre del 2014, mediante el cual se crea el Programa Nacional de Inversiones en Salud.
- Resolución Ministerial N° 955-2014/MINSA, que dispone que el Programa Nacional de Inversiones en Salud (PRONIS) ejecute sus actividades a través de la Unidad Ejecutora 123 – Programa de Apoyo a la Reforma del Sector Salud, del Pliego 011 - Ministerio de Salud, "PARSALUD II".
- Resolución Ministerial N° 971-2016/MINSA, de fecha 15 de diciembre de 2016, formalizó a partir del 01 de enero de 2017 la desactivación de la Unidad Ejecutora 123: Programa de Apoyo a la Reforma del Sector Salud – PARSALUD y el funcionamiento de la Unidad Ejecutora 125: Programa Nacional de Inversiones en Salud – PRONIS del Pliego 011 Ministerio de Salud a partir del 02 de enero de 2017.
- Decreto Supremo N° 082-2019-Ef, que aprueba el Texto Único Ordenado de la Ley Nº 30225, Ley de Contrataciones del Estado.
- Decreto Supremo N° 344-2018-Ef, que aprueba el Reglamento de la Ley Nº 30225, Ley de Contrataciones del Estado.
- Ley N° 31953 Ley de Presupuesto del Sector Público para el Año Fiscal 2024.
- Decreto Supremo 004-2019-JUS, que aprueba el Texto Único Ordenado de la Ley N° 27444, Ley del Procedimiento Administrativo General.
- Decreto Legislativo Nº 1071, Decreto Legislativo que norma el arbitraje.
- Ley N° 16053, Ley del Ejercicio Profesional de Arquitectos y de Ingenieros.
- Ley N° 28858, Ley Complementaria a la Ley del Ejercicio Profesional de Arquitectos y de Ingenieros y su Reglamento, aprobado con Decreto Supremo N° 016-2008-VIVIENDA
- Ley N° 28966, Ley Complementaria al Marco Legal del Ejercicio Profesional del Arquitecto.
- Decreto Legislativo N°1252, Decreto Legislativo que crea el Sistema Nacional de Programación Multianual y Gestión de Inversiones, y su Reglamento, aprobado por Decreto Supremo Nº 284-2018-EF.
- Directiva Nº 001-2019-EF-63.01, Directiva General del Sistema Nacional de Programación Multianual y Gestión de Inversiones; aprobada con RESOLUCION DIRECTORAL Nº 001-2019-EF-63.01.
- Decreto Supremo N° 237-2019-EF. Plan Nacional de Competitividad y Productividad.
- Decreto Supremo N° 289-2019-EF. Disposiciones para la incorporación progresiva de BIM en la inversión pública
- Decreto Supremo N° 108-2021-EF. Actualización a las disposiciones para la incorporación progresiva de BIM en la inversión pública.
- Resolución Directoral N° 005-2021-EF/63.01. Aprobación de la "Nota Técnica de Introducción BIM: Adopción en la Inversión Pública" y la "Guía

Marcos Medina Solano
ARQUITECTO
C.A.P. 15680

Nacional BIM: Gestión de la Información para inversiones desarrolladas con BIM".
- Otras normas legales aplicables y vigentes.
- Considerar el marco normativo actualizado, de las leyes, normas, decretos y directivas para establecimientos de salud de primer nivel.

5.2. Normas y Reglamentos para la Elaboración del Proyecto:

La elaboración de los Estudios Preliminares, Anteproyecto, Expediente Técnico a nivel de Estudio Definitivo, deberán realizarse en concordancia a los dispositivos legales y normas técnicas vigentes, complementadas por la normativa relacionada y vigente; Las disposiciones legales y normas técnicas vigentes (inclusive las que se publicaran hasta la firma del contrato), entre otras son:

- Reglamento Nacional de Edificaciones – Norma A.010 Condiciones generales de diseño. (Actualizada con Resolución Ministerial N° 191-2021-VIVIENDA)
- Reglamento Nacional de Edificaciones – Norma A.050 Salud. (Actualizada con D.S. N° 011-2012- VIVIENDA)
- Reglamento Nacional de Edificaciones – Norma A.120 Accesibilidad Universal en Edificaciones (Actualizada con Resolución Ministerial N°072-2019-VIVIENDA)
- Reglamento Nacional de Edificaciones – Norma A.130 Seguridad. (Actualizada con D.S. N° 017-2012-VIVIENDA)
- Decreto Supremo N° 003-2016-VIVIENDA, que modifica la Norma Técnica de Edificación E.030 "Diseño Sismo Resistente", del Reglamento nacional de edificaciones, aprobado con Decreto Supremo N°011-2006-VIVIENDA, modificada con Decreto Supremo N°002-2014-VIVIENDA. Considerando las modificatorias
- Ley N° 29090, Ley de Regulación de Habilitaciones Urbanas y de Edificaciones, publicada el 21 de septiembre de 2007 y sus modificatorias.
- Reglamento de la Ley N° 29090 aprobado mediante Decreto Supremo N° 024-2008-VIVIENDA de fecha 27 de septiembre de 2008 y sus modificatorias.
- Ley N° 29476 Ley que modifica y complementa la Ley N° 29090, Ley de Regulación de Habilitaciones Urbanas y Edificaciones.
- Ley N° 27050, Ley General de la Persona con Discapacidad, modificado por Ley N° 27050, Ley N° 27639 y Ley N° 27920.
- Resolución Ministerial N° 075-2023-Vivienda, Modificación de la Norma Técnica A.120 Accesibilidad Universal en Edificaciones del Reglamento Nacional de Edificaciones.
- Norma Técnica de Salud NTS N° 110-MINSA/DGIEM-V.01, "Infraestructura y equipamiento de los Establecimientos de Salud del Segundo Nivel de Atención", aprobada con Resolución Ministerial N° 660-2014/MINSA.

Marcos Medina Solano
ARQUITECTO
C.A.P. 8680

- RM N° 1295-2018/MINSA, Norma Técnica de Salud: "Gestión Integral y Manejo de Residuos Sólidos en Establecimientos de Salud, Servicios Médicos de Apoyo y Centros de Investigación
- Directiva Administrativa N° 07-DGIEM-MINSA-V.01, "Directiva Administrativa que Regula el Pintado Externo e Interno de los Establecimientos de Salud del Ministerio de Salud", aprobada con Resolución Directoral N° 005-2015-DGIEM.
- Directiva Administrativa N° 08-DGIEM-MINSA, "Directiva Administrativa que Regula la Identificación y Señalización de los establecimientos de Salud en el Ámbito del Ministerio de Salud", aprobada con Resolución Directoral N° 015-2015-DGIEM.
- Norma Técnica N° 0021-MINSA/DGSP V.03 "Categorias de Establecimientos de Sector Salud".
- Decreto Legislativo N° 1278 Decreto Legislativo que aprueba la Ley de Gestión Integral de Residuos Sólidos.
- DS 014-2017-MINAM Aprueban Reglamento del Decreto Legislativo N° 1278, Decreto Legislativo que aprueba la Ley de Gestión Integral de Residuos Sólidos.
- Código Nacional de Electricidad Utilización 2006 y sus modificaciones.
- DS N° 034-2008-E.M. Dictan medidas para el ahorro de energía en el sector público.
- Norma Técnica Peruana NTP IEC 60598-2-22. 2007 Requisitos particulares para alumbrado de emergencia.
- Normas Técnicas de la Dirección General de Electricidad del Ministerio de Energía y Minas.
- Normas Técnicas Peruanas sobre instalaciones en la edificación (INDECOPI).
- Norma IEC 60364-7-710: 2002-11 Instalación eléctrica en edificios - Requerimientos para Instalaciones o Recintos Especiales - Recintos Médicos.
- Norma IEC 60364, sobre los esquemas de conexión a tierra (ECT)
- Estándar ISO/IEC 11801, adendas 1 y 2, 2da Edición, sobre Sistema de Cableado para Telecomunicaciones
- Norma ANSI/EIA/TIA 942 Estándares de Infraestructura de Telecomunicaciones para Data Centers
- Norma ANSI/TIA-310-D "Armarios para equipo eléctrico y de telecomunicaciones".
- ANSI J STD 607A Normas para puestas a tierra de telecomunicaciones
- ANSI/TIA-606-B, Administration Standard for the Telecommunications Infrastructure of Commercial Buildings.
- ANSI/TIA-492- AAAC, propiedades ópticas de atenuación en fibras ópticas.
- ANSI/TIA/EIA-758 Customer-Owned Outside Plant Telecommunications Putlet Standard. Y sus adendas.
- Norma IEC 60332-3 Resistencia al fuego, libres de halógenos y baja emisión de humos.
- NFPA 72: "National Fire Alarm Code"

Marcos Miledina Solano
ARQUITECTO
C.A.P. N°

- NFPA 75. Standard Estándar para la protección contra incendios de equipos informáticos.
- NFPA 99 Standard for Health Care Facilities
- IEC61340-4-1 Normas de resistencia eléctrica y control de Estática.
- Normativa ROHS (Restriction of Hazard Substances).
- Resolución Ministerial N°175-2008 MEM/DM, del 11.04.08 Conductores no propagantes de llama, libre de halógenos y ácidos corrosivos.
- NORMA UL 94V-0 o NORMA IEC 61048-1, propiedades de autoextinguibilidad de canaletas.
- ASTM E 814-97 Fire Stop Through FIRE Stops (Prueba de incendio a través de Corta Fuegos).
- NTP IEC 60884-1 2007 N Enchufe y Tomacorrientes para uso doméstico y propósitos similares.
- Norma ANSI/IEC 60529-2004 Grados de Protección IP
- NFPA 2001 Estándar para sistema de extinción de incendios de agente limpio.
- Norma ANSI/TIA-310-E "Armarios para equipo eléctrico y de telecomunicaciones".
- Reglamento Nacional de Edificaciones Norma EM-20, EM-030 y EM-050.
- Norma NFPA 13 / 15 / 20 (Instalación de Sistemas Contra Incendio)
- Norma NFPA /101 / A- 20 (Seguridad Personal)
- Norma NFPA 90A (Instalación de Sistemas de Ventilación y Aire • ASTM A572 Standard Specification for High-Strength Low-Alloy Columbium-Vanadium Structural Steel.
- ASTM A1011 Standard Specification for Steel, Sheet and Strip, Hot- Rolled, Carbon, Structural, High-Strength Low-Alloy, High-Strength Low-Alloy with Improved Formability, and Ultra-High Strength.
- ASTM B29 Standard Specification for Refined Lead.
- ASTM B505 Standard Specification for Copper Alloy Continuous Castings.
- ASTM D395 Standard Test Methods for Rubber Property - Compression Set.
- ASTM D412 Standard Test Methods for Vulcanized Rubber and Thermoplastic Elastomers – Tension.
- ASTM D429 Standard Test Methods for Rubber Property – Adhesion to Rigid Substrates.
- ASTM D573 Standard Test Method for Rubber - Deterioration in an Air Oven. ASTM D624 Standard Test Method for Tear Strength of Conventional Vulcanized Rubber and Thermoplastic Elastomers.
- ASTM D1149 Standard Test Methods for Rubber Deterioration- Cracking in an Ozone Controlled Environment.
- ASTM D1229 Standard Test Method for Rubber Property-Compression. Set at Low Temperatures.
- ASTM D2137 Standard Test Methods for Rubber Property-Brittleness Point of Flexible Polymers and Coated Fabrics.
- ASTM D2240 Standard Test Method for Rubber Property – Durometer Hardness.

Marcos Medina Solano
ARQUITECTO
C.A.P. 8600

- ASTM D3183 Standard Practice for Rubber - Preparation of Pieces for Test Purposes from Products.
- ASTM D4894 Standard Specification for Polytetrafluoroethylene (PTFE) Granular Molding and Ram Extrusion Materials.
- ASTM D4895 Standard Specification for Polytetrafluoroethylene (PTFE) Resin Produced From Dispersion.
- ASTM E4 Standard Practices for Force Verification of Testing Machines.
- ASTM E37 Standard Test Methods for Chemical Analysis of Pig Lead.
- SSPC-SP6 Steel Structures Painting Council (SSPC) SP6 – Commercial Blast Cleaning
- AWS-D1.1 American Welding Society (AWS) D1.1 – Structural Welding Code – Steel.
- Decreto Supremo N° 013-2006-SA, que aprueba el reglamento de Establecimientos de Salud y Servicios Médicos de Apoyo
- Resolución Ministerial N° 1472-2002-SA/DM, que aprueba el Documento Técnico: "Manual de Desinfección y Esterilización Hospitalaria".
- Resolución Ministerial N° 292-2006/MINSA, que aprueba la NTS 040 MINSA/DGSP-V.01 "Norma Técnica de Salud para la atención Integral de Salud de la Niña y el Niño".
- Resolución Ministerial N° 386-2006/MINSA, que aprueba la NTS N° 042-MINSA/DGSP-V.01 "Norma Técnica de los Servicios de Emergencia".
- Resolución Ministerial Nº 600-2007/MINSA, que aprueba la NTS Nº 058-MINSA/DGSP-V.01: Norma Técnica de Salud para el Manejo de la Cadena de Frio en las Inmunizaciones".
- Resolución Ministerial N° 383-2006/MINSA, que aprueba la Norma Técnica Nº 041-MINSA/DGSP-V.01, Norma Técnica de Salud para el control de la Tuberculosis.
- Norma Técnica de Salud N° 030 MINSA/DGSP V.01 Norma Técnica de los Servicios de Anestesiología, R.M. Nº 486-2005 /MINSA.
- Resolución Ministerial N° 365-2008/MINSA, que aprueba la NTS N° 067-MINSA/DGSP-V.01 "Norma Técnica de Salud en Telesalud".
- Resolución Ministerial N° 627-2008/MINSA, que aprueba la NTS N° 072-MINSA/DGSP-V.01 "Norma Técnica de Salud de la Unidad Productora de Servicios de Patología Clínica".
- Resolución Ministerial Nº 217-2010/MINSA, que dispone la pre publicación del proyecto de "Norma Técnica de Salud de la Unidad Productora de Servicios de Diagnóstico por Imágenes".
- Normas Técnicas para Proyecto de Arquitectura y Equipamiento de Centros Hemodadores, Resolución Ministerial Nº 307-99-SA/DM.

Acondicionado)

- Norma ASHRAE (American Society of Heating, Refrigerating and Air Conditioning Engineers)
- "Guía para la reducción de vulnerabilidad en el diseño de nuevos establecimientos de salud", 2004 de la OPS/OMS (como referencia).
- Normas Internacionales de la American Society for Testing and Materials (ASTM)

Marcos Medina Solano
ARQUITECTO
C.A.P. 0000

- ACI Manual Concrete Practice (Reports ACI 207.1R-96, ACI 207-2R-95, ACI 207-4R-05, ACI 22-4R-01).
- Report ACI Comittee 301-05 Especificación Estándar para Concreto Estructural en su última versión.
- American Institute of Steel Construcción (AISC) última versión
- Minimum Design Loads for Building and Other Structures", ASCE/SEI 7-10, Structural Engineering Institute of the American Society of Civil Engineers, Reston, Virginia, USA, 2010.
- American Society for Testing Materials – ASTM.
- ASTM A36 Standard Specification for Carbon Structural Steel.
- ASTM A108 Standard Specification for Steel Bar, Carbon and Alloy, Cold-Finished.
- ASTM A240 Standard Specification for Chromium and Chromium- Nickel Stainless Steel Plate, Sheet, and Strip for Pressure Vessels and for General Applications.
- ASTM A325 Standard Specification for Structural Bolts, Steel, Heat Treated, 120/105 ksi Minimum Tensile Strength.
- Resolución Ministerial Nº 546-2011/MINSA, que aprueba la NTS 021 MINSA/DGSP-V.01 "Categorias de Establecimientos del Sector Salud".
- Resolución Ministerial Nº 336-2008/MINSA, que aprueba la NTS N° 065-MINSA/DGSP-V.01 "Norma Técnica de Salud para transporte asistido de pacientes por vía aérea, Ambulancias Aéreas".
- Resolución Ministerial N° 953-2006/MINSA, que aprueba la NTS N° 057-MINSA/OGDN-V.01 "Norma Técnica de Salud para el transporte asistido de pacientes por vía terrestre".
- Resolución Ministerial N° 554-2012/MINSA, que aprueba la NTS N° 096-MINSA/DGSP-V.01 "Norma Técnica de Salud: Gestión y Manejo de Residuos Sólidos en Establecimientos de Salud y Servicios Médicos de Apoyo"
- Resolución Ministerial N° 749-2012/MINSA, que aprueba la NTS N° 098-MINSA/DIGESA-V.01 "Norma Sanitaria para los Servicios de Alimentación en Establecimientos de Salud"
- Resolución Ministerial N° 280-2013/MINSA, que aprueba la NTS N° 101-MINSA/DGSP-V.01 "Norma Técnica de Salud de los Establecimientos de Salud que realizan Cirugía Ambulatoria y/o Cirugia de Corta Estancia"
- Resolución Ministerial N° 665-2013/MINSA, que aprueba la NTS N° 103-MINSA/DGSP-V.01 "Norma Técnica de Salud de la Unidad Productora de Servicios de Salud de Nutrición y Dietética".
- Ley 28028, Ley de Regulación del Uso de Fuentes de Radiación Ionizante.
- Resolución de Presidencia N° 123-13-IPEN/PRES, que aprueba la Norma Técnica N° IR.003.2013 "Requisitos de Protección Radiológica en Diagnostico Medico con Rayos X".
- Norma Técnica de Salud 037-MINSA/OGDN-V.01: Señalización de seguridad de los establecimientos de salud y servicios médicos de apoyo. (Aprobada con Resolución Ministerial 897-2005/MINSA)

Marcos Medina Solano
ARQUITECTO
C.A.P. 8500

- Norma Técnica Peruana 350.027 SEGURIDAD CONTRA INCENDIOS. Extintores portátiles manuales y sobre ruedas de dióxido de carbono. Requisitos. 2a Edición. (Actualizada con Resolución Directoral N°022-2019-INACAL/DN)
- Norma Técnica Peruana 350.043-1 EXTINTORES PORTÁTILES. Selección, distribución, inspección, mantenimiento, recarga y prueba hidrostática. 1a Edición. (Actualizada con Resolución Directoral N°022-2019-INACAL/DN)
- Norma Técnica Peruana 350.063-2 SEGURIDAD CONTRA INCENDIOS. Ensayos de resistencia al fuego y de control de humo de puertas y elementos de cerramiento de vanos, ventanas practicables y cerrajería para la edificación. Parte 2: Ensayo de caracterización de resistencia al fuego de la cerrajería. 2a Edición. (Actualizada con Resolución Directoral N°022-2019-INACAL/DN)
- Norma Técnica Peruana 833.036 SEGURIDAD CONTRA INCENDIOS. Prevención de incendio en edificios. Ensayo de resistencia al fuego. Sistemas de sello de penetraciones. 1a Edición. (Actualizada con Resolución Directoral N°002-2016-INACAL/DN)
- NFPA 10: Standard for Portable Fire Extinguishers (Norma para Extintores Portátiles contra Incendios)
- NFPA 14: Standard for the Installation of Standpipe and Hose Systems (Normas para la Instalación de Sistemas de Montantes y Mangueras)
- NFPA 20: Standard for the Installation of Stationary Pumps for Fire Protection (Norma para la Instalación de Bombas Estacionarias para Protección contra Incendios)
- NFPA 24: Standard for the Installation of Private Fire Service Mains and Their Appurtenances (Norma para la instalación de tuberías principales privadas para servicios contra incendios y sus accesorios)
- NFPA 72: National Fire Alarm and Signaling Code (Código Nacional de Alarmas de Incendio y Señalización)
- NFPA 80: Standard for Fire Doors and Other Opening Protectives (Estándar para puertas contra incendios y otras protecciones de apertura)
- NFPA 101: Life Safety Code (Código de Seguridad Humana)
- NFPA 252: Standard Methods of Fire Tests of Door Assemblies (Métodos estándar de pruebas de fuego de ensamblajes de puertas)
- Decreto Supremo Nº 05-2014, Modificación de la Norma A.010 del R.N.E.
- Reglamento de Inspecciones Técnicas de Seguridad en defensa Civil aprobado por Decreto Supremo N° 066-2007-PCM.
- Norma INDECOPI 399.009 Colores Patrones utilizados en Señales y Colores de Seguridad. 1a Edición. (Actualizada con Resolución Directoral N°022-2019-INACAL/DN)
- Norma INDECOPI 399.010-1: SEÑALES DE SEGURIDAD. Colores, Símbolos, Formas y Dimensiones de Señales de Seguridad. Parte 1: Reglas Para El Diseño de las Señales de Seguridad. 2da Edición (Actualizada con Resolución Directoral N°043-2016-INACAL/DN)

Marcos Medina Sciaro
ARQUITECTO
C.A.P. 6580

- Directiva N° 012-2017-OSCE/CD "Gestión de riesgos en la planificación de la ejecución de obras".
- Ley del Sistema Nacional de Evaluación del Impacto Ambiental (Ley N° 27446) y su Reglamento Decreto Supremo N° 019-2009-MINAM.
- Ley de Seguridad y Salud en el Trabajo, Ley N° 29783 y su Reglamento Decreto Supremo N° 005-2012-TR y sus modificatorias
  Normas sobre consideraciones de mitigación de riesgos ante cualquier desastre en términos de organización, función, estructura (OPS, Defensa Civil y otros).
- Otras normas y reglamentos vigentes durante el desarrollo del Expediente Técnico.
- Considerar el marco normativo actualizado, de las leyes, normas, decretos y directivas para establecimientos de salud de primer nivel.

6. METODOLOGÍA

De acuerdo con la programación de la Unidad de Estudios Definitivos, para cumplir con los objetivos del plan de trabajo, se define las fases y la metodología a emplear para la culminación del proyecto:

6.1. **Fase 1:** Revisión de la información existente por parte de los especialistas. Establecimiento de un cronograma de trabajo para determinar tiempos de entrega de cada especialidad, elaboración de los estudios de topografía, mecánica de suelos y monitoreo ambiental.

6.2. **Fase 2:** Desarrollo de los documentos necesarios que serán parte del expediente técnico, los mismos que comprende básicamente de memoria descriptiva, especificaciones técnicas, planimetria, metrados y presupuesto de obra. El mencionado contenido, se desarrollará en las diferentes especialidades como arquitectura, seguridad, estructuras, instalaciones eléctricas, instalaciones sanitarias, instalaciones mecánicas, instalaciones de telecomunicaciones, costos y presupuesto, evaluación de riesgo (EVAR) e Impacto Ambiental (EIA).

6.3. **Fase 3**: Elaboración de informes de revisión, presentación de documentación técnica y planimetria. Revisión y armado del expediente técnico.

Para ello se considerará la metodología ágil, colaborativa, interactiva y efectiva que permita lograr los objetivos generales y específicos.

7. RECURSOS NECESARIOS

7.1. Proyecto Principal

Indicar, que la Unidad de Estudios Definitivos, cuenta con un grupo de personal profesional especialista bajo el sistema Contrato Administrativo de Servicios (CAS) y contratado bajo la modalidad de locación, los cuales serán considerados en el desarrollo del proyecto. Los cuales se mencionan a continuación:

Marcos Medina Solano
ARQUITECTO
C.A.P. 8680

RECURSO	CANT.	PLAZO
MONITOREO Y SEGUIMIENTO		
Coordinador del Proyecto	1.00	7.00
EQUIPO DE ESPECIALISTAS ELABORADORES (Proyectistas)		
Especialista en arquitectura y señalética	1.00	7.00
Especialista en estructuras	1.00	7.00
Especialista en instalaciones Electricas	1.00	6.00
Especialista en instalaciones sanitarias	1.00	6.00
Especialista en instalaciones mecánicas	1.00	6.00
Especialista en equipamiento biomedico	1.00	5.00
Especialista en instalaciones de telecomunicaciones	1.00	6.00
Especialista en seguridad y riesgos	1.00	5.00
Especialista en Ambiental	1.00	5.00
Especialista en costos y presupuestos	1.00	4.00
Especialista en Modelación BIM	1.00	6.00

RECURSO	CANT.	PLAZO
ASISTENCIA TECNICA		
Asistentes en Arquitectura	3.00	7.00
Asistentes en Estructuras	3.00	7.00
Asistentes en Instalaciones Eléctricas	2.00	6.00
Asistentes en Instalaciones Sanitarias	2.00	6.00
Asistentes en Instalaciones Mecánicas	2.00	6.00
Asistentes en Equipamiento	2.00	5.00
Asistentes en Comunicaciones	2.00	6.00
Asistentesen Seguridad en defensa civil y evacuación	1.00	5.00
Asistentesen Ingeniería Ambiental	1.00	5.00
Asistentes en Costos y Presupuestos	3.00	4.00
Asistentes a Especialista BIM	1.00	6.00
Asistente tecnico de Coordinacion	1.00	6.00
Asistente Administrativo	1.00	6.00
RECURSO	**CANT.**	**PLAZO**
EQUIPO APOYO - (Apoyo cadistas y/o modelación)		
Apoyo cadista y/o en modelación BIM en arquitectura y señaletica I	2.00	7.00
Apoyo cadista y/o en modelación BIM en estructuras	2.00	6.50
Apoyo cadista y/o en modelación BIM en instalaciones eléctricas	2.00	5.50
Apoyo cadista y/o en modelación BIM en instalaciones sanitarias	2.00	5.50
Apoyo cadista y/o en modelación BIM en instalaciones mecánicas	2.00	5.50
Apoyo cadista y/o en modelación BIM en equipamiento	2.00	4.50
Apoyo cadista y/o en modelación BIM en Telecomunicaciones	2.00	5.50
Apoyo cadista y/o en modelación BIM en seguridad y riesgos	2.00	5.00
Apoyo cadista y/o en modelación BIM en Ambiental		
Apoyo en costos y presupuestos	2.00	4.00
Apoyo cadista y/o en modelación BIM	2.00	6.00
EQUIPO APOYO - (Apoyo en Metrados)		
Metradores	3.00	4.00

Marcos Medina Solano
ARQUITECTO
C.A.P. 6580

RECURSO	CANT.	PLAZO
EQUIPO DE ESPECIALISTAS SUPERVISORES		
Especialista en arquitectura y señaletica	1.00	7.00
Especialista en estructuras	1.00	7.00
Especialista en instalaciones eléctricas	1.00	6.00
Especialista en instalaciones sanitarias	1.00	6.00
Especialista en instalaciones mecánicas	1.00	6.00
Especialista en equipamiento biomedico	1.00	5.00
Especialista en instalaciones de telecomunicaciones	1.00	6.00
Especialista en seguridad y riesgos (Revisor)	1.00	5.00
Especialista en Ambiental (	1.00	5.00
Especialista en costos y presupuestos (Revisor)	1.00	4.00
Supervisor BIM	1.00	6.00

RECURSO	CANT.	PLAZO
ESTUDIOS BASICOS Y COMPLEMENTARIOS		
Estudio Topografico	1.00	1.00
EMS	1.00	1.00
Monitoreo Ambiental	1.00	1.00
Estudio de percolación	1.00	1.00
Estudio hidrogeológico e hidrológico	1.00	1.00
Estudios de Impacto Vial	1.00	1.00
Estudio de resistividad eléctrica del terreno	1.00	1.00
Estudio de CIRA aprobado por la entidad competente	1.00	1.00
Informe de Evaluación de Riesgos por Fenómenos Naturales	1.00	1.00
Declaración de impacto Ambiental	1.00	1.00

7.2. Recursos Financieros

Los recursos financieros necesarios para la elaboración y Supervisión del Expediente Técnico del Proyecto: **"MEJORAMIENTO Y AMPLIACION DE LOS SERVICOS DE SALUD DEL HOSPITAL VENTANILLA, DISTRITO DE VENTANILLA – PROVINCIA CONSTITUCIONAL DEL CALLAO" CUI 2522255**", asciende a (S/ 2'855,500.00) dos millones ochocientos cincuenta y cinco mil quinientos con 00/100 Soles. Ver Anexo 01 para más detalle de la programación de inversión.

8. PRESUPUESTO ASIGNADO 2024

El plan de trabajo para el presente año, este se encuentra en elaboración, pero se tiene un presupuesto aprobado de S/ 2'602,255.00 soles, una estructura de costo y cronograma de trabajo establecido a la fecha para la culminación de los expedientes técnicos.


Marcos Medina Solano
ARQUITECTO
C.A.P. 8680

PRESUPUESTO	PRESUPUESTO	PIM
Elaboración	Elaboración	S/ 1'853,000.00
Bienes	Bienes	S/ 30,000.00
Supervisión	Supervisión	S/ 719,255.00
	Total	S/ 2'602,255.00

9. PLAZO DE ELABORACIÓN

El Plazo previsto para la culminación del proyecto es de 210 (doscientos diez) días calendario.

Se muestra también el cronograma para la elaboración del expediente técnico:

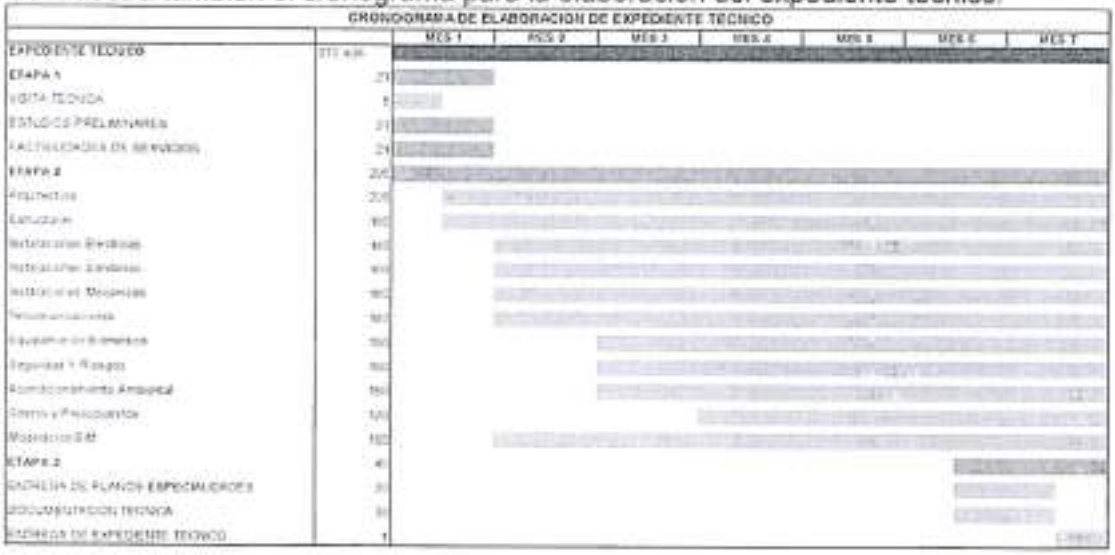

10. OTROS GASTOS

11.1 Sobre los Materiales de Oficina

El estudio definitivo debe ser entregado en físico tanto para la revisión de los profesionales correspondientes como para la entrega final, el cual será en 3 juegos impresos, para lo cual es necesario contar con los materiales de oficina, como se indica en el cuadro adjunto:

Marcos Medina Salazar
ARQUITECTO
C.A.P. 6680

Cuadro N° 18: Materiales de Oficina Necesarias

Cantidad	Material
60	rollos Papel plotter
140	archivadores de palanca
20	Tonners a color y en blanco y negro
04	Caja micas
03	Paquete de papeles de colores para armado de expedientes
40	Millares de papeles

11.2 Sobre la Infraestructura Necesaria

Para desarrollar y revisar el estudio definitivo, el personal debe contar con la infraestructura necesaria como son los espacios de trabajo, que para el caso de este proyecto suman un total de 40 espacios de trabajo, así como 40 computadoras, los plotters e impresoras necesarias.

11. CONSIDERACIONES

Como primera acción se realizará el requerimiento de los Estudios básicos y los especialistas, apoyos y cadistas.

Marcos Medina Solano

Marcos Medina Solano
ARQUITECTO
C.A.P.

"Decenio de la Igualdad de oportunidades para mujeres y hombres"
"Año del Bicentenario, de la consolidación de nuestra Independencia, y de la conmemoración de las heroicas batallas de Junín y Ayacucho"

MEMORANDUM N° 212 -2024-MINSA/PRONIS-CG

Para	**ARQ. ELBERTH JAVIER ESPEZUA PAREDES** Jefe de la Unidad de Estudios Definitivos
Asunto	Aprobación de Plan de trabajo para el expediente técnico **"MEJORAMIENTO Y AMPLIACION DE LOS SERVICIOS DE SALUD DEL HOSPITAL VENTANILLA, DISTRITO DE VENTANILLA-PROVINCIA CONSTITUCIONAL DEL CALLAO" CUI 2522255.**
Ref.	INFORME N°001-2024-MINSA/PRONIS-UED-MMS PROVEIDO N°128-2024-MINSA/PRONIS-UED **ADM02475-2024**
Fecha	Magdalena del Mar, 14 de febrero 2024

Es grato dirigirme a usted en atención al asunto y documento de la referencia, mediante el cual remite la aprobación del plan de trabajo para el expediente técnico: **"MEJORAMIENTO Y AMPLIACION DE LOS SERVICIOS DE SALUD DEL HOSPITAL VENTANILLA, DISTRITO DE VENTANILLA-PROVINCIA CONSTITUCIONAL DEL CALLAO" con CUI 2522255.**

Al respecto, se ha revisado el referido plan de trabajo y habiéndolo encontrado conforme, esta Coordinación General considera pertinente aprobar el mismo, debiendo cumplirse con el plazo de elaboración previsto.

Sin otro particular, quedo de usted

Atentamente.

PERÚ MINSA PRONIS

Firmado digitalmente por:
VALEGA SAENZ Jose Alberto
FAU 20601765226 soft
Motivo: Doy fé
Fecha: 14/02/2024 12:59:28-0500

JAVS/

13 FEB 2024
15:12

INFORME N° 001-2024-MINSA/PRONIS-UED-MMS

Para	:	**ARQ. ELBERTH JAVIER ESPEZUA PAREDES.** Jefe de la Unidad de Estudios Definitivos
Atención	:	**ARQ. MARIANELA ARDILES MONTES** Jefa de la Sub Unidad de Proyectos de Infraestructura Hospitalaria
Asunto	:	Aprobación de Plan de Trabajo para el expediente técnico **"MEJORAMIENTO Y AMPLIACION DE LOS SERVICOS DE SALUD DEL HOSPITAL VENTANILLA, DISTRITO DE VENTANILLA – PROVINCIA CONSTITUCIONAL DEL CALLAO" CUI 2522255**
Referencia	:	ADM-2475-2024 O.S. N° 0000180
Fecha	:	Magdalena del Mar, 9 de febrero de 2024

Tengo el agrado de dirigirme a usted, con la finalidad de solicitar la aprobación del Plan de Trabajo para el expediente técnico: **"MEJORAMIENTO Y AMPLIACION DE LOS SERVICOS DE SALUD DEL HOSPITAL VENTANILLA, DISTRITO DE VENTANILLA – PROVINCIA CONSTITUCIONAL DEL CALLAO" CUI 2522255**, para la unidad de Estudios Definitivos del Programa Nacional de Inversiones de Salud, que a continuación se detalla:

I. ANTECEDENTES:

1.1. Con fecha 23 de enero de 2024 se emite la Orden de Servicio N° 00018, firmada con fecha 23 de enero de 2024 para dar inicio de coordinador del proyecto.

II. ANALISIS:


1.1 Para el presente año 2024 se tiene un PIM para la ejecución financiera del proyecto el siguiente cuadro de meta presupuestal.

PRESUPUESTO	PIM
Elaboracion	S/ 1'853,000.00
Bienes	S/ 30,000.00
Supervisión	S/ 719,255.00
Total	S/ 2'602,255.00

PRONIS
COORDINACION TENE...
14 FEB 2024
RECIBIDO
HORA ..... FIRMA .....

1.2 Se considera culminar la elaboración del expediente técnico en 210 dias (28 semanas), según el presente cronograma.

Marcos Medina Solano
ARQUITECTO
C.A.P. 8680

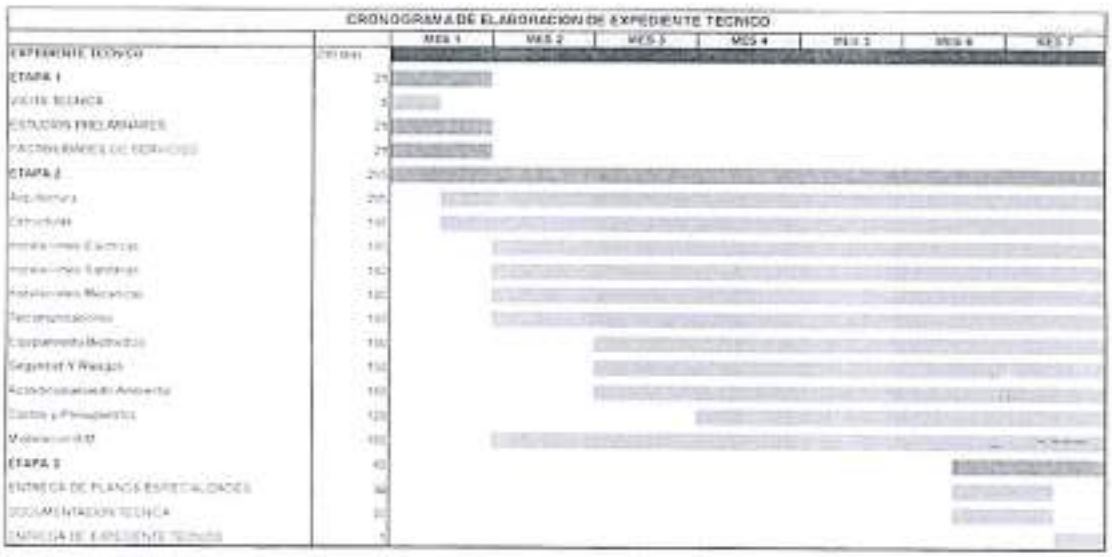

1.3 Para el desarrollo del expediente técnico se hace necesaria la contratación de los profesionales en dichas especialidades, así como de los servicios por terceros para los estudios básicos, de acuerdo al siguiente detalle:

- Estudios Básicos (Topografía, EMS, monitoreo ambiental, Impacto vial, Impacto Ambiental, CIRA)
- Especialistas/proyectistas para la elaboración del expediente técnico.
- Asistentes técnicos de apoyo para los diferentes especialistas para la elaboración del expediente técnico.
- Especialistas por cada especialidad desarrollada para la supervisión del expediente técnico.

Por lo cual se solicita la aprobación del Plan de Trabajo para la elaboración del expediente técnico.

III. CONCLUSIONES:

De acuerdo al análisis realizado, se concluye que **se requiere la Aprobación del Plan de Trabajo,** para poder posteriormente realizar el requerimiento de personal para contratación por terceros, necesario para poder iniciar la elaboración del expediente técnico y cumplir con las metas señaladas dentro de las actividades operativas de la Unidad de Estudios Definitivos – UED.

Atentamente.

Marcos Medina Solano
ARQUITECTO
C.A.P. 11425

ARQ. MARCOS MEDINA SOLANO
Unidad de Estudios Definitivos
Coordinador del Proyecto

"Año del Bicentenario de la Consolidación de nuestra Independencia y de la conmemoración de las heroicas batallas de Junín y Ayacucho"

Lima, 13 febrero del 2024

PROVEIDO N° 129 -2024-MINSA/PRONIS-UED-SUPIH

Visto el **INFORME N°001-2024-MINSA/PRONIS-UED-MMS**, que antecede; el suscrito lo hace suyo en todo su extremo, para ser remitido a la Unidad de Estudios Definitivos para la atención que considere pertinente.

Arq° Marianella Miles Montes
Jefa de la Su... Proyectos de
Infraestructura ... de la Unidad de
Estu... hativos
Programa Na... ...ones en Salud
UE 125 - PRONIS

Lima, 13 febrero del 2024

PROVEIDO N° 128-2024-MINSA/PRONIS-UED

Visto el **PROVEIDO N° 129 -2024-MINSA/PRONIS-UED-SUPIH**, que antecede; el suscrito lo hace suyo en todos sus extremos; por lo que se remite a la Coordinación General para la atención que considere pertinente.

Arq. Elberth Javier Espezúa Paredes
Jefe de la Unidad de Estudios Definitivos
Programa Nacional de Inversiones en Salud
UE 125 - PRONIS

"Decenio de la Igualdad de oportunidades para mujeres y hombres"
"Año del Bicentenario, de la consolidación de nuestra Independencia, y de la conmemoración de las heroicas batallas de Junín y Ayacucho"

INFORME N° 015-2024-MINSA/PRONIS-UED-MMS

Para : **ARQ. ELBERTH JAVIER ESPEZUA PAREDES.**
Jefe de la Unidad de Estudios Definitivos

Atención : **ARQ. MARIANELA ARDILES MONTES.**
Jefa de la Sub Unidad de Proyectos de Infraestructura Hospitalaria.

Asunto : Estado Situacional y Avance Físico del proyecto: "MEJORAMIENTO Y AMPLIACION DE LOS SERVICIOS DE SALUD DEL HOSPITAL VENTANILLA, DISTRITO DE VENTANILLA – PROVINCIA CONSTITUCIONAL DEL CALLAO" CUI 2522255

Referencia : TERMINOS DE REFERENCIA
O.S. N° 180-2024.
Expediente ADM2475-2024

Fecha : Magdalena del Mar, 22 de marzo de 2024.

Tengo el agrado de dirigirme a usted, en atención al documento de la referencia, con la finalidad de informarle sobre el estado situacional y avance físico del proyecto: "MEJORAMIENTO Y AMPLIACION DE LOS SERVICIOS DE SALUD DEL HOSPITAL VENTANILLA, DISTRITO DE VENTANILLA – PROVINCIA CONSTITUCIONAL DEL CALLAO" CUI 2522255

I. ANTECEDENTES:

1.1 Con fecha 23/01/2024 la Unidad de Logística del Programa Nacional de Inversiones me notifico presencialmente de la Orden de servicio N° 0000180-2024, para la Contratación del servicio de coordinación de proyecto con CUI: 2522255 de la Unidad de Estudios Definitivos del Programa Nacional de Inversiones en Salud.

II. ANÁLISIS:

2.1. Respecto al estado situacional se informa:

2.1.1. Personal. –

Se informa que se enviaron los requerimientos de los servicios de Supervisión de Estudio de Impacto Vial, Apoyo administrativo, Analista en Procesos Administrativos en Gestión Documental, Revisión de Expediente técnico en la especialidad de Arquitectura los siguientes informes:

- Informe N° 008-2024 MINSA/PRONIS-UED-MMS Requerimiento de Servicio de Estudio de Impacto Vial el proyecto: "MEJORAMIENTO Y AMPLIACION DE LOS SERVICIOS DE SALUD DEL HOSPITAL VENTANILLA, DISTRITO DE VENTANILLA – PROVINCIA

Marcos Medina Solano
ARQUITECTO
C.A.P. 0000

CONSTITUCIONAL DEL CALLAO" CUI 2522255 con fecha 26 de marzo de 2024.

- Informe N° 009-2024 MINSA/PRONIS-UED-MMS Requerimiento de Apoyo Administrativo del proyecto: "MEJORAMIENTO Y AMPLIACION DE LOS SERVICIOS DE SALUD DEL HOSPITAL VENTANILLA, DISTRITO DE VENTANILLA – PROVINCIA CONSTITUCIONAL DEL CALLAO" CUI 2522255, con fecha 09 de abril de 2024.
- Informe N° 011-2024 MINSA/PRONIS-UED-MMS Requerimiento de Analista en Procesos Administrativos en Gestión Documental para la verificación documentaria del proyecto: "MEJORAMIENTO Y AMPLIACION DE LOS SERVICIOS DE SALUD DEL HOSPITAL VENTANILLA, DISTRITO DE VENTANILLA – PROVINCIA CONSTITUCIONAL DEL CALLAO" CUI 2522255, con fecha 10 de abril de 2024.
- Informe N° 13-2024-MINSA/PRONIS-UED-MMS Requerimiento de Servicio de Revisión de Expediente Técnico de la Especialidad de Arquitectura para el proyecto: "MEJORAMIENTO Y AMPLIACION DE LOS SERVICIOS DE SALUD DEL HOSPITAL VENTANILLA, DISTRITO DE VENTANILLA – PROVINCIA CONSTITUCIONAL DEL CALLAO" CUI 2522255, con fecha 18 de abril de 2024.

Se informa que con fecha 09 de abril se presentó la Respuesta de Oficio N° 00047-2024-HVENTANILLA/DHV DE fecha 02 de abril donde solicitan Plan de Trabajo del Proyecto de Inversión CUI 2522255: "MEJORAMIENTO Y AMPLIACION DE LOS SERVICIOS DE SALUD DEL HOSPITAL VENTANILLA, DISTRITO DE VENTANILLA – PROVINCIA CONSTITUCIONAL DEL CALLAO" el cual se respondió mediante el Informe N° 010-2024 MINSA/PRONIS-UED-MMS.

Con fecha 17 de abril se emite el informe N° 012-2024 MINSA/PRONIS-UED-MMS en respuesta al Memorándum múltiple N° 077-2024-MINSA/PRONIS-CG, donde la OCI observo el plan de trabajo respecto a la modalidad de contratación y la propuesta del equipo técnico.

Con fecha 19 de abril se emite el informe N° 014-2024-MINSA/PRONIS-UED-MMS, en respuesta al memorándum múltiple No 485-2024-MINSA/PRONIS-CG donde la OCI hace un requerimiento de información respecto a la designación del equipo responsable del proceso e implementación y supervisión del expediente técnico.

2.1.2. El cronograma de avance de trabajo. -

De acuerdo al Plan de Trabajo se tiene un tiempo estimado de 12 semanas lo que hace un total de 89 días calendario.

Mar[illegible] Medina Solano
ARQUITECTO
C.A.P. 8680

1.1. <u>Sobre el avance fisico del proyecto de elaboración de expediente técnico de saldo de obra.</u>

Sobre el avance fisico se debe mencionar que este es un proyecto que tiene un **avance fisico de 20%** el año 2024

III. CONCLUSIONES:

Se concluye que debemos apresurar los requerimientos de personal para poder iniciar los trabajos a la brevedad.

Se tiene un avance fisico de 20%.

IV. RECOMENDACIONES:

Acelerar los trámites administrativos para lograr objetivo planteado y culminación de meta.

Es todo lo que tengo que informar.

Atentamente.

Marcos Medina Solano
ARQUITECTO
C.A.P. 8680

ARQ. MARCOS MEDINA SOLANO
Unidad de Estudios Definitivos
Coordinador del Proyecto

FORMATO N° 07-A

Fecha de registro: 21/06/2021 11:55:18 a.m. - Fecha de viabilidad: 01/07/2021 03:36:03 p.m.

Estado: **VIABLE** Situación: **VIABLE**
REGISTROS EN LA FASE DE EJECUCIÓN

Nombre del proyecto de inversión (generada en función al servicio y a los datos registrados en los numerales 1.2, 1.3 y 1.4)

MEJORAMIENTO Y AMPLIACION DE LOS SERVICIOS DE SALUD DEL HOSPITAL VENTANILLA DISTRITO DE VENTANILLA - PROVINCIA CONSTITUCIONAL DEL CALLAO - DEPARTAMENTO DE CALLAO	
Código único de inversiones	**2522255**
¿El proyecto pertenece a un programa de inversión?	NO
¿El proyecto pertenece a un conglomerado autorizado?	NO
¿El proyecto corresponde a un Decreto de Emergencia?	NO

A. Alineamiento a una brecha prioritaria

Función	**20 SALUD**
División funcional	**044 SALUD INDIVIDUAL**
Grupo funcional	**0097 ATENCIÓN MÉDICA ESPECIALIZADA**
Sector responsable	**SALUD**
Tipología de proyecto	**ESTABLECIMIENTOS DE SALUD HOSPITALARIOS**

Servicio Público con Brecha identificada y priorizada	Indicador de brechas de acceso a servicios	Unidad de medida	Espacio geográfico	Año	Valor	Contribución de cierre de brechas
ATENCIÓN DE SERVICIOS DE SALUD HOSPITALARIOS	PORCENTAJE DE HOSPITALES CON CAPACIDAD INSTALADA INADECUADA	ESTABLECIMIENTO DE SALUD	PROVINCIAL			1

B. Institucionalidad

1 OFICINA DE PROGRAMACIÓN MULTIANUAL DE INVERSIONES (OPMI)

Nivel de gobierno	**GOBIERNOS REGIONALES**
Entidad	**GOBIERNO REGIONAL CALLAO**
Nombre de la OPMI:	**OPMI DEL GOBIERNO REGIONAL CALLAO**
Responsable de la OPMI:	**CRISTHIAN ALEXANDER OBISPO ANDAHUA**

2 UNIDAD FORMULADORA DEL PROYECTO DE INVERSIÓN (UF)

Nivel de gobierno	**GOBIERNOS REGIONALES**
Entidad	**GOBIERNO REGIONAL CALLAO**
Nombre de la UF	**UF DE LA GOBIERNO REGIONAL CALLAO**
Responsable de la UF	**EDITH LILIANA VALLADARES FERNANDEZ**

3 UNIDAD EJECUTORA DE INVERSIONES (UEI)

Nivel de gobierno	**GOBIERNOS REGIONALES**
Entidad	**GOBIERNO REGIONAL CALLAO**
Nombre de la UEI	**UEI DE LA GOBIERNO REGIONAL CALLAO**
Responsable de la UEI	**CARLOS GERARDO ARANA VIVAR**

4 Unidad Ejecutora Presupuestal (UEP)

Nombre de la UEP	**1028 - REGION CALLAO**

C. Formulación y Evaluación

Identificación

Unidad Productora:	Código	Nombre			
	7126	HOSPITAL DE VENTANILLA - VENTANILLA			
Naturaleza de intervención:	**MEJORAMIENTO Y AMPLIACION**				
Servicio a intervenir:	DE LOS SERVICIOS DE SALUD DEL HOSPITAL VENTANILLA				
Indique convenio del proyecto					
Localización geográfica de la unidad productora	Latitud/Longitud	Departamento	Provincia	Distrito	Centro poblado
	-11.8713009599999280 / -77.11184843999996	CALLAO	PROVINCIA CONSTITUCIONAL DEL CALLAO	VENTANILLA	

Ámbito de influencia

Latitud/Longitud	Departamento	Provincia	Distrito	Centro poblado
-11.8713009599999280 / -77.11184843999996	CALLAO	PROVINCIA CONSTITUCIONAL DEL CALLAO	VENTANILLA	

2. Justificación del proyecto de inversión:

2.1. Objetivo del proyecto de inversión

Descripción del objetivo central del proyecto		La población del área de influencia del Hospital de Ventanilla, accede a servicios de salud del segundo nivel de atención adecuados y oportunos	
Nombre del indicador para la medición del objetivo central		POBLACIÓN ATENDIDA	
Unidad de medida del indicador		USUARIOS	
Línea de base (año)	2021	Valor del año base	74,655.00
Año de cumplimiento	2037	Meta (número de año de cumplimiento, luego del inicio de funcionamiento del proyecto)	137,032.00
Fuente de información		Dirección Nacional de Censos y Encuestas del INEI	

2.2. Beneficiarios directos

Denominación de los beneficiarios directos		POBLACIÓN DEMANDANTE DEL ÁMBITO DE INFLUENCIA	
Unidad de medida de los beneficiarios directos		PERSONAS	
Último año del horizonte de evaluación	2037	Valor en el último del horizonte de evaluación	137032
Sumatoria de beneficiarios de todo el horizonte de evaluación		1,350,083.00	

3. Alternativas del proyecto de inversión:

Descripción de alternativas

Ítem	Descripción
Alternativa 1 (Recomendada)	SE PLANTEA EL MEJORAMIENTO Y AMPLIACIÓN DE LOS SERVICIOS DE SALUD DEL HOSPITAL DE VENTANILLA, MEDIANTE LA CONSTRUCCIÓN DE UNA INFRAESTRUCTURA HOSPITALARIA EN UN NUEVO TERRENO, ADQUISICIÓN DE NUEVO EQUIPAMIENTO Y MOBILIARIO HOSPITALARIO, CAPACITACIÓN INTEGRAL PARA LOS RR.HH. Y CAPACITACIÓN DE LA GESTIÓN INSTITUCIONAL.

4. Balance Oferta Demanda (Contribución del proyecto de inversión al cierre de brechas o déficit de la oferta de servicios públicos):

Horizonte de evaluación (años)	12

Servicios con brecha	Unidad de medida	Año 1	Año 2	Año 3	Año 4	Año 5	Año 6	Año 7	Año 8	Año 9	Año 10	Año 11	Año 12
Consulta externa	Atenciones/año	197,843.00	204,928.00	212,259.00	219,844.00	227,691.00	235,810.00	244,208.00	252,895.00	261,880.00	271,173.01	280,784.00	290,724.00
Emergencia	Atenciones/año	174,645.00	181,460.00	188,514.00	195,814.00	203,368.00	211,185.00	219,274.00	227,643.00	236,301.00	245,259.00	254,525.00	264,109.00
Centro obstetrico	Atenciones/año	1,793.00	1,840.00	1,889.00	1,939.00	1,990.00	2,043.00	2,097.00	2,152.00	2,209.00	2,268.00	2,328.00	2,390.00
Centro quirugico	Atenciones/año	6,153.00	6,368.00	6,591.00	6,820.00	7,057.00	7,302.00	7,555.00	7,816.00	8,085.00	8,364.00	8,651.00	8,948.00
Hospitalización	Atenciones/año	5,956.00	6,159.00	6,370.00	6,587.00	6,812.00	7,043.00	7,282.00	7,528.00	7,783.00	8,045.00	8,316.00	8,596.00
Cuidados intensivos	Atenciones/año	985.00	1,017.00	1,050.00	1,083.00	1,118.00	1,154.00	1,191.00	1,229.00	1,269.00	1,309.00	1,351.00	1,394.00
Patología clinica	Atenciones/año	321,830.00	334,295.00	347,201.00	360,555.00	374,378.00	388,673.00	403,468.00	418,766.00	434,598.00	450,973.00	467,909.00	485,425.00
Anatomía patológica	Atenciones/año	8,062.00	8,369.00	8,687.00	9,017.00	9,357.00	9,710.00	10,074.00	10,451.00	10,841.00	11,244.00	11,661.00	12,092.00
Diagnostico por imágenes	Atenciones/año	47,785.00	49,645.00	51,571.00	53,564.00	55,626.00	57,760.00	59,968.00	62,252.00	64,616.00	67,061.00	69,590.00	72,206.00
Medicina de rehabilitación	Atenciones/año	9,237.00	9,597.00	9,970.00	10,356.00	10,756.00	11,169.00	11,597.00	12,039.00	12,497.00	12,971.00	13,461.00	13,968.00
Nutrición y dietética	Atenciones/año	152,204.00	157,785.00	163,578.00	169,563.00	175,774.00	182,163.00	188,790.00	195,610.00	202,681.00	209,985.00	217,529.00	225,321.00
Hemoterapia y banco de sangre	Atenciones/año	2,249.00	2,310.00	2,373.00	2,437.00	2,503.00	2,571.00	2,641.00	2,712.00	2,786.00	2,861.00	2,939.00	3,018.00
Farmacia	Atenciones/año	251,671.00	261,218.00	271,106.00	281,332.00	291,921.00	302,859.00	314,182.00	325,877.00	337,982.00	350,498.00	363,438.00	376,815.00
Esterilización y desinfección	Atenciones/año	110,984.00	115,251.00	119,667.00	124,236.00	128,963.00	133,854.00	138,912.00	144,145.00	149,558.00	155,156.00	160,946.00	166,933.00

5. Componentes* (productos), acciones, costos de inversión y cronograma de inversión:

5.1 Metas físicas, costos y plazos

Descripción de producto/acciones	Tipo de factor productivo	Unidad física		Tamaño, volumen u otras unidades representativas		Costo a precio de mercado	Expediente técnico / doc. equivalente		Ejecución física	
		U.M.	Meta	U.M.	Meta		Fecha de inicio	Fecha de término	Fecha de inicio	Fecha de término
ADECUADA INFRAESTRUCTURA HOSPITALARIA CONSTRUIDA										
Construccion de hospital general :	Infraestructura	Número de estructuras físicas	1.00	M2	24,336.87	187,613,512.83	04/2022	10/2022	03/2023	02/2025
ADECUADO EQUIPAMIENTO Y MOBILIARIO HOSPITALARIO IMPLEMENTADO										
: EQUIPAMIENTO HOSPITALARIO	Equipamiento	Número de equipamiento	4,470.00		0.00	71,898,597.88	04/2022	10/2022	03/2024	08/2024
: MOBILIARIO HOSPITALARIO	Mobiliario	Número de mobiliario	7,584.00		0.00	7,389,575.76	04/2022	10/2022	03/2024	08/2024
Adquisicion de vehiculo :	Vehiculos	Número de vehículos	4.00		0.00	768,108.08	04/2022	10/2022	03/2024	08/2024
ADECUADAS CAPACIDADES DE LOS RECURSOS HUMANOS										
Capacitacion de capacidad humana :	Intangibles	Número de capacitaciones	50.00		0.00	235,410.00	04/2022	05/2022	09/2022	04/2023

5.2 Cronograma de inversión según componentes

Fecha prevista de inicio de ejecución	
Tipo de periodo	Años
Número de períodos (años)	4

Tipo de factor productivo	Períodos				Costo estimado de inversión a precios de mercado (soles)
	Año 1	Año 2	Año 3	Año 4	
Infraestructura	0.00	78,172,297.01	93,806,756.42	15,634,459.40	187,613,512.83
Equipamiento	0.00	71,898,597.88	0.00	0.00	71,898,597.88
Mobiliario	0.00	7,389,575.76	0.00	0.00	7,389,575.76
Vehiculos	0.00	768,108.08	0.00	0.00	768,108.08
Intangibles	134,520.00	100,890.00	0.00	0.00	235,410.00
Subtotal	**134,520.00**	**158,329,468.73**	**93,806,756.42**	**15,634,459.40**	**267,905,204.55**
Gestion del proyecto	106,921.07	160,381.60	120,286.20	80,190.80	467,779.67
Expediente técnico	2,670,559.24	0.00	0.00	0.00	2,670,559.24
Supervisión	47,212.59	3,623,130.69	4,305,265.50	717,544.25	8,693,153.03
Liquidación	0.00	0.00	0.00	58,322.64	58,322.64
Subtotal	**2,824,692.90**	**3,783,512.29**	**4,425,551.70**	**856,057.69**	**11,889,814.58**

Costo de inversión viable	**2,959,212.90**	**162,112,981.02**	**98,232,308.12**	**16,490,517.09**	**279,795,019.13**
Costo de control concurrente (CCC)					**0.00**
Costo total de inversión viable					**279,795,019.13**

5.3 Costos de inversión financiados con recursos públicos

¿El proyecto tiene aporte de beneficiarios?	SÍ
Aporte de los beneficiarios (soles)	0.00

5.4 Cronograma de metas físicas

Tipo de factor productivo	Unidad de medida representativa	Períodos				Total meta
		Año 1	Año 2	Año 3	Año 4	
Infraestructura	M2	0.00	10,140.36	12,168.44	2,028.07	24,336.87
Equipamiento	Número de equipamiento	0.00	4,470.00	0.00	0.00	4,470.00
Mobiliario	Número de mobiliario	0.00	7,584.00	0.00	0.00	7,584.00
Vehiculos	Número de vehículos	0.00	4.00	0.00	0.00	4.00
Intangibles	Número de capacitaciones	29.00	21.00	0.00	0.00	50.00

6. Operación y mantenimiento:

Fecha prevista de inicio de operación	01/2026
Horizonte de evaluación (años)	12

Costos (soles)	Periodos											
	Año 1	Año 2	Año 3	Año 4	Año 5	Año 6	Año 7	Año 8	Año 9	Año 10	Año 11	Año 12
Sin Proyecto												
Operación	32,748,628.70	32,748,628.70	32,748,628.70	32,748,628.70	32,748,628.70	32,748,628.70	32,748,628.70	32,748,628.70	32,748,628.70	32,748,628.70	32,748,628.70	32,748,628.70
Mantenimiento	291,745.50	291,745.50	291,745.50	291,745.50	291,745.50	291,745.50	291,745.50	291,745.50	291,745.50	291,745.50	291,745.50	291,745.50
Con Proyecto												
Operación	58,827,613.26	60,291,877.02	61,939,757.88	63,907,810.90	65,066,612.56	67,024,235.86	68,788,276.07	70,588,466.11	71,972,841.11	74,074,279.53	75,770,453.82	77,889,783.16
Mantenimiento	0.00	2,106,219.85	2,106,219.85	9,161,841.72	3,174,640.39	3,196,424.25	2,279,297.72	2,141,006.83	2,145,610.63	3,257,435.01	8,223,365.51	2,947,464.72

7. Costo de inversion a precios sociales:

	Alternativa 1 (Recomendada)
Costo de inversión a precios sociales (S/)	190,633,735.08

8. Criterios de decisión de inversión:

Tipo		**Alternativa 1 (Recomendada)**
Costo / Beneficio		
	Valor Actual Neto (VAN)	0.00
	Tasa Interna de Retorno (TIR)	0.00
	Valor Anual Equivalente (VAE)	0.00
Costo / Eficiencia		
	Valor Actual de Costos (VAC)	367,869,392.17
	Costo Anual Equivalente (CAE)	0.00
	Costo por capacidad de producción	11,336,232.00
	Costo por beneficiario directo	32.45

8. Análisis de sostenibilidad de la alternativa recomendada

8.1 Análisis de sostenibilidad	La etapa de Operación y Mantenimiento de los servicios de salud implementados será responsabilidad del Gobierno Regional del Callao, a través de la Unidad Productora del servicio Hospital de Ventanilla en su calidad de área usuaria, suscribe el acta, mediante el cual se compromete a gestionar la inclusión en el Presupuesto Institucional del Pliego, los recursos necesarios que garanticen la adecuada prestación de los servicios implementados por el proyecto.		
8.2 ¿Qué medidas de reducción de riesgos se están incluyendo en el proyecto de inversión?	Peligros	Nivel (bajo, medio, alto)	Medidas de reducción de riesgos
	Sismos	Alto	La propuesta estructural plantea muros de contención perimetrales para contener el empuje lateral del suelo. El sistema estructural aporticado con columnas de dimensiones de 0.50x0.50m. Los pedestal
8.3 Costos de inversión asociados a las medidas de reducción de riesgos (S/)	0.00		
8.4 Unidad Ejecutora presupuestal que asumirá el financiamiento de la operación y mantenimiento:	Código: 1028 Nombre: REGION CALLAO		
8.5 En caso una organización privada asumirá el financiamiento de la operación y mantenimiento:			

9. Modalidad de ejecución prevista:

ADMINISTRACIÓN INDIRECTA - POR CONTRATA

10. Fuente de financiamiento (dato referencial):

5 - RECURSOS DETERMINADOS

11. Documento Técnico

COMPETENCIA EN LAS QUE SE ENMARCA LA INTERVENCIÓN EN INVERSIONES DE ESTAS NATURALEZAS. La Unidad Formuladora declara que la presente inversión es competencia de su nivel de Gobierno. Nota:

Documentos electrónicos

Tipo de documento	Archivo	Ver
RESUMEN EJECUTIVO DE PREINVERSION	RESUMEN.pdf	*Descargar*
ANEXOS	PMF PMA.pdf	*Descargar*
FORMATO DE PROYECTOS DE INVERSIÓN FIRMADO	FORMATO7A.pdf	*Descargar*
DOCUMENTOS TÉCNICOS	ITL.pdf	*Descargar*
OTROS	DIGESA OTORGA CLASIFICACION.pdf	*Descargar*
PLANO	PLANOS.pdf	*Descargar*
OPINIÓN FAVORABLE DE LA ENTIDAD A CARGO DE LA OPERACIÓN Y MANTENIMIENTO	ACTACOMPROMISO.pdf	*Descargar*
FACTIBILIDAD DE SERVICIOS BÁSICOS	FACTIBILIDAD ENEL.pdf	*Descargar*
FICHA TECNICA DE BAJA Y MEDIANA COMPLEJIDAD	FORMATO6B.pdf	*Descargar*
SUSTENTO DEL ANÁLISIS DE SOSTENIBILIDAD	DOCUMENTO DE SUSTENTO.pdf	*Descargar*

*** Notas en formulación y evaluación**

GRIGRCUFC - 05/09/2023 06:32:15 p.m.
Planteamiento Técnico de la Red Complementaria de Agua Potable y Alcantarillado.
Como parte de los compromisos establecidos en el literal b, numeral 7.2 y numeral 7.3, de la Clausula Séptima: "Compromisos Asumidos por el Gobierno Regional del Callao", del Convenio Específico de Cooperación Interinstitucional entre el Gobierno Regional del Callao y el Programa Nacional de Inversiones en Salud.

OTROS DOCUMENTOS DE SUSTENTO Informe N° 000395-2023-GRC-GRI-UF.pdf

GRIGRCUFC - 05/04/2023 10:16:58 a.m.
Asiento Registral de Modificación de Plano de Trazado y Lotización de la partida Registral N° P52011366 - hospital de Ventanilla

OTROS DOCUMENTOS DE SUSTENTO Manifiesto Asiento de Inscripcion-Predio_P52011366-HV.pdf

GRIGRCUFC - 30/03/2023 12:14:07 p.m.
FACTIBILIDAD DE SERVICIO DE ENERGÍA ELÉCTRICA - ENEL

OTROS DOCUMENTOS DE SUSTENTO Factibilidad ENEL Hosp. de Ventanilla.pdf

GRIGRCUFC - 28/02/2023 12:22:12 p.m.
información del estado fisico, técnico y legal del predio n p52010298 asignado al proyecto, cuya zonificación es compatible con salud.

OTROS DOCUMENTOS DE SUSTENTO INFORME-000149-2023-GRC-GGR-Estado Fisico, Tecnico y Legal del Predio de PI_HV.pdf

GRIGRCUFC - 07/04/2022 03:31:21 p.m.
Programa de Equipamiento

OTROS DOCUMENTOS DE SUSTENTO Equipamiento.pdf

GRIGRCUFC - 07/04/2022 03:14:24 p.m.
programa Medico Funcional

OTROS DOCUMENTOS DE SUSTENTO PMF.pdf

GRIGRCUFC - 07/04/2022 02:43:18 p.m.
PMA

OTROS DOCUMENTOS DE SUSTENTO PMA.pdf

GRIGRCUFC - 04/03/2022 03:20:58 p.m.
Factibilidad deL servicio de telecomunicaciones

OTROS DOCUMENTOS DE SUSTENTO Factibilidad del Servicio de Telecomunicaciones.pdf

GRIGRCUFC - 18/02/2022 09:10:47 a.m.
DOCUMENTO DE FACTIBILIDAD DE SERVICIOS DE COMUNICACIONES

OTROS DOCUMENTOS DE SUSTENTO Documento de Factibilidad de Servicio de Telecomunicaciones.pdf

GRIGRCUFC - 16/02/2022 03:18:57 p.m.
DISPONIBILIDAD de recursos humanos

OTROS DOCUMENTOS DE SUSTENTO DISPONIBILIDAD DE RR.HH..pdf

GRIGRCUFC - 15/02/2022 10:06:51 a.m.
programa de recursos humanos

OTROS DOCUMENTOS DE SUSTENTO Programa de RR.HH..pdf

GRIGRCUFC - 15/02/2022 10:05:35 a.m.
programa de equipamiento

OTROS DOCUMENTOS DE SUSTENTO Programa de Equipamiento.pdf

GRIGRCUFC - 15/02/2022 10:04:27 a.m.
certificado de parametros urbanisticos y edificatorios

OTROS DOCUMENTOS DE SUSTENTO Certificado de Parametros urbanisticos y Edificatorios.pdf

GRIGRCUFC - 15/02/2022 10:02:51 a.m.
factibilidad de agua

OTROS DOCUMENTOS DE SUSTENTO Factibilidad de Agua.pdf

GRIGRCUFC - 15/02/2022 10:00:36 a.m.
Partida registral y documento de arreglo institucional

OTROS DOCUMENTOS DE SUSTENTO Partida Registral_Doc. de Arreglo Institucional.pdf

GRIGRCUFC - 15/02/2022 09:56:00 a.m.
Acta de acuerdos del Comité Regional Intergubernamental de Inversiones en Salud - Región Callao -CRIIS

OTROS DOCUMENTOS DE SUSTENTO ACTA 2021-CRIIS-DIRESA-GRC.pdf

MINISTERIO DE SALUD
Programa Nacional de Inversiones en Salud - PRONIS

Resolución de Coordinación General

N° 74 -2023-PRONIS-CG

Lima, 17 MAYO 2023

VISTOS:

El Expediente ADM02700-2023 que contiene el Informe N° 81-2023-MINSA-PRONIS-UPPM y el Informe Legal N° 075-2023-MINSA/PRONIS-UAJ de la Unidad de Asesoría Jurídica, y;

CONSIDERANDO:

Que, mediante Decreto Supremo N° 035-2014-SA, modificado por Decreto Supremo N° 032-2017-SA, se creó el Programa Nacional de Inversiones en Salud con la finalidad de ampliar y mejorar la capacidad resolutiva de los establecimientos de salud y coadyuvar a cerrar las brechas en infraestructura y oferta de servicios para obtener las mejoras sanitarias, en cumplimiento de los lineamientos de la política nacional y sectorial;

Que, con Resolución Ministerial N° 1151-2018/MINSA, se aprobó el Manual de Operaciones del PRONIS, modificado con Resolución N° 1141-2019/MINSA, como documento normativo de gestión institucional, en el que se determina la naturaleza, funciones, estructura orgánica y principales procesos, disponiendo el literal e) del artículo 10° como una de las funciones de la Unidad de Planeamiento, Presupuesto y Modernización el proponer a la Coordinación General el Plan de Acción Estratégico, el Plan Operativo, el Presupuesto, el Manual de Operaciones, Directivas y otros documentos de gestión en el ámbito de competencia del Programa;

Que, con Resolución de Presidencia del Consejo Directivo N° 033-2017-CEPLAN y sus modificatorias, se aprobó la "Guía para el Planeamiento Institucional", estableciendo las pautas para el planeamiento institucional que comprende la política y los planes que permiten la elaboración o modificación del Plan Estratégico Institucional - PEI y el Plan Operativo Institucional - POI, en el marco del Ciclo de Planeamiento Estratégico para la mejora continua;

Que, conforme la mencionada Guía, el Plan Operativo Institucional es el instrumento de gestión que orienta la necesidad de recursos para implementar la estrategia institucional establecida en el Plan Estratégico Institucional (PEI), señalando que el Plan Operativo Institucional (POI) Multianual comprende la programación multianual de las actividades operativas e inversiones necesarias para ejecutar las acciones estratégicas institucionales definidas en el PEI por un periodo no menor de tres años, respetando la vigencia del PEI y estableciendo los recursos financieros y las metas físicas mensuales para cada periodo anual, relación a los objetivos de PEI;

Que, el numeral 12 del artículo 2 del Decreto Legislativo N° 1440, Decreto Legislativo del Sistema Nacional de Presupuesto Público, establece como principio que rige el mencionado Sistema, el de Programación Multianual que consiste en que el Presupuesto del Sector Pùblico tiene una perspectiva Multianual orientada al logro de resultados a favor de la población, en concordancia con las reglas fiscales establecidas en el Marco Macroeconómico Multianual y los instrumentos de planeamientos elaborados en el marco del Sistema Nacional de Planeamiento Estratégico (SINAPLAN);

Que, el numeral 7.3 del artículo 7 del citado Decreto Legislativo, señala que el Titular de la Entidad es responsable de efectuar la gestión presupuestaria en las fases de programación multianual, formulación, aprobación, ejecución y evaluación, y el control del gasto, determinando las prioridades de gasto de la Entidad en el marco de sus objetivos estratégicos institucionales que conforme su Plan Estratégico Institucional (PEI) y sujetándose a la normatividad vigente;

Que, mediante Resolución Ministerial N° 343-2019/MINSA se aprobó la Directiva Administrativa N° 262-2019-MINSA/OGPPM "Directiva administrativa para la elaboración, aprobación, seguimiento, evaluación y modificación del Plan Operativo Institucional del Pliego 011: MINSA", con la finalidad de establecer los procedimientos para orientar el proceso de planeamiento operativo de los Órganos y Unidades Ejecutoras del Pliego 011: MINSA en las etapas de elaboración, aprobación, seguimiento, evaluación y modificación del Plan Operativo Institucional;

Que, el numeral 7.1, de la citada directiva señala que la etapa de elaboración del proceso de Planeamiento Operativo Institucional comprende como una de sus fases el POI Multianual, señalando en el numeral 7.1.1 que antes de empezar la Programación Multianual de Presupuesto del ejercicio anual previo, cada órgano o Unidad Ejecutora del Pliego 011: MINSA elabora su POI Multianual para un periodo no menor de tres años, considerando todas las actividades necesarias para el logro de los objetivos y metas planteados en el PEI; además, el sub numeral 8.5 del numeral 8, referido a responsabilidades, precisa que los temas que no se encuentren contemplados en dicha directiva, son resueltos por la OPEE de la OGPPM del MINSA;

Que, mediante Resolución Ministerial N° 427-2023/MINSA del 02 de mayo de 2023, se aprobó el Plan Operativo Institucional (POI) Multianual 2024-2026 del Pliego 011: Ministerio de Salud, que comprende a sus Unidades Ejecutoras, entre las que se encuentra la Unidad Ejecutora 125: Programa Nacional de Inversiones en Salud;

Que, mediante Correo Electrónico N° 43-2023/EQUIPO.POI-OPEE/MINSA de fecha 05 de mayo de 2023, la Oficina de Planeamiento y Estudios Económicos comunicó al PRONIS que el Plan Operativo Institucional Multianual 2024-

2026 del Pliego: Ministerio de Salud fue aprobado con la Resolución Ministerial N°427-2023/MINSA de fecha 02 de mayo de 2023, solicitando gestionar la aprobación de los POI 2024-2026 en las Unidades Ejecutoras, acorde con la Directiva Administrativa N° 262-2019-MINSA/OGPPM;

Que, la Unidad de Planeamiento, Presupuesto y Modernización, mediante Informe N° 81-2023-MINSA/PRONIS-UPPM del 09 de mayo de 2023, solicitó a la Coordinación General la aprobación del Plan Operativo Institucional (POI) Multianual 2024-2026, señalando que considera la programación de metas físicas y financieras de las actividades operativas entre ellos los proyectos de inversión pública para los años 2024, 2025 y 2026, y que la programación de las actividades operativas de las Unidades Orgánicas para un periodo de tres años permitirá al PRONIS, el cumplimiento de su objetivo estratégico y metas institucionales, alineadas al Plan Estratégico Institucional - PEI;

Que, atendiendo a lo solicitado por la Unidad de Planeamiento, Presupuesto y Modernización, en el marco de sus competencias, resulta necesario aprobar el Plan Operativo Institucional (POI) Multianual 2024-2026 del Programa Nacional de Inversiones en Salud;

Con los vistos de la Unidad de Planeamiento, Presupuesto y Modernización y de la Unidad de Asesoría Jurídica; y,

SE RESUELVE:

Artículo 1.- Aprobar el Plan Operativo Institucional (POI) Multianual 2024-2026 del Programa Nacional de Inversiones en Salud, que en anexo forma parte integrante de la presente resolución.

Artículo 2.- Disponer que las Unidades y Sub Unidades del Programa Nacional de Inversiones en Salud, den estricto cumplimiento al contenido del Plan Operativo Institucional (POI) Multianual 2024-2026 del Programa Nacional de Inversiones en Salud.

Artículo 3.- Disponer que la Unidad de Planeamiento, Presupuesto y Modernización efectúe el seguimiento y monitoreo de la ejecución del Plan Operativo Institucional (POI) Multianual 2024-2026 del Programa Nacional de Inversiones en Salud.

Artículo 4.- Disponer que la Unidad Comunicaciones e Imagen Institucional efectúe la publicación de la presente resolución en el portal web del Programa Nacional de Inversiones en Salud.

Regístrese y Comuníquese.

ING. JUAN HURTADO ZAMORA
COORDINADOR GENERAL
Programa Nacional de Inversiones en Salud
UE 125 - PRONIS

PRONIS
Programa Nacional de Inversiones en Salud

PLAN OPERATIVO INSTITUCIONAL MULTIANUAL 2024 - 2026

UNIDAD EJECUTORA
001655 - PROGRAMA NACIONAL DE INVERSIONES EN SALUD

MAGDALENA DEL MAR

CONTENIDO

I. DECLARACIÓN DE POLÍTICA INSTITUCIONAL 3

1.1. Finalidad 3

1.2. Funciones Generales 3

1.3. ESTRUCTURA FUNCIONAL 4

II. Misión Institucional 5

2.1. Misión del Ministerio de Salud 5

III. ACCIONES ESTRATEGICAS INSTITUCIONALES (AEI) PRIORIZADAS POR OBJETIVO ESTRATEGICO INSTITUCIONALE (OEI) 5

3.1. Objetivos Estratégicos Institucionales. 5

3.2. Acciones Estratégicas Institucionales 5

3.3. Acciones Estratégicas Institucionales (AEI) priorizadas por Objetivo Estrategico Institucional (OEI) 6

3.4. Unidades de Dirección, Asesoramiento y Apoyo 7

3.4.1. Coordinación General (CG) 7

3.4.2. Unidad de Planeamiento, Presupuesto y Modernización (UPPM) 7

3.4.3. Unidad de Asesoría Jurídica (UAJ) 7

3.4.4. Unidad de Administración y Finanzas (UAF) 8

3.4.5. Unidad de Comunicaciones e Imagen Institucional (UCII) 9

3.5. Unidades de Linea 9

3.5.1. Unidad de Análisis Preliminar (UAP) 9

3.5.2. Unidad de Preinversión (UP) 10

3.5.3. Unidad de Estudios Definitivos (UED) 10

3.5.4. Unidad de Obras (UO) 10

3.5.5. Unidad de Gestión de Inversiones de Reconstrucción (UGIR) 11

3.5.6. Unidad de Gestión de Operaciones (UGO) 11

IV. FORMATO DE APLICATIVO CEPLAN V.01 11

I. DECLARACIÓN DE POLÍTICA INSTITUCIONAL

La Política Institucional es contar con un sistema de salud que asegure el acceso universal al cuidado y la atención integral en salud individual y colectiva de las personas, independientemente de su condición socioeconómica y de su ubicación geográfica, con enfoques de género, derechos en salud y de interculturalidad. Asimismo, el cuidado y la atención pública en salud, organizado en Redes Integradas de Salud, serán integrales, solidarios, equitativos, oportunos, de calidad, de fácil acceso y adecuados a las características del ciclo de vida de la población.

Lineamientos:

1. Acceso a servicios integradles de salud y aseguramiento universal en salud.
2. Políticas y acciones de salud públicas sobre los determinados sociales de la salud.
3. Provisión de cuidados y servicios en redes integradas de salud, con uso intensivo de tele salud, que atienden las necesidades de la población.
4. Recursos humanos en el sistema de salud suficiente, competente y comprometido.
5. Rectoría y gobernanza, eficaz y eficiente, del MINSA sobre el sistema de salud.
6. Integridad y lucha contra la corrupción, y Gobierno Abierto.
7. Gestión territorial con enfoque de derechos en salud e interculturalidad.

El Programa Nacional de Inversiones en Salud (PRONIS) se encuentra alineado al Plan Estratégico Institucional (PEI) del Ministerio de Salud, por el cual se ejerce el rol de rectoría del Sector Salud; formulando, dirigiendo y gestionando las políticas de salud; establece los objetivos y acciones estratégicas institucionales para el mediano plazo correlacionados con los respetivos indicadores y metas respectivas.

1.1. FINALIDAD

Formular, evaluar y ejecutar proyectos de inversión en salud, para todos los niveles de complejidad a nivel nacional, en el marco de convenios suscritos. Brinda asistencia técnica a Gobiernos Regionales, Gobiernos Locales y Órganos del MINSA en las fases de pre inversión e inversión en salud, y gestiona y supervisa el cumplimiento de las obligaciones contractuales de los proyectos de inversión bajo las modalidades de asociación público privada y obras por impuestos, conforme a la normatividad vigente[1].

1.2. FUNCIONES GENERALES

Conforme a lo establecido en el Decreto Supremo N° 035-2014-SA, norma que crea el Programa Nacional de Inversión en Salud, modificada mediante Decreto Supremo N° 032-2017-SA, el PRONIS tiene entre sus principales funciones:

- Formular, evaluar y ejecutar proyectos de inversión pública en salud de mediana y alta complejidad para los órganos del Ministerio de Salud que tienen competencia sobre esa materia, en el marco del Sistema Nacional de Programación Multianual y Gestión de Inversiones, bajo los enfoques de género, interculturalidad y derechos humanos.
- Formular, evaluar y ejecutar proyectos de inversión en salud de todos los niveles de complejidad, por medio de convenios con los pliegos correspondientes -cuando corresponda-, y en el marco del Sistema Nacional de Programación Multianual y Gestión de Inversiones.
- Formular y evaluar los proyectos de inversión de los órganos del Ministerio de Salud en el marco del Sistema Nacional de Promoción de la Inversión Privada, así como en el marco de la Ley N° 29230 y del artículo 17 de la Ley N° 30264, cuando corresponda.
- Gestionar, realizar el seguimiento y supervisar la ejecución de los contratos de los proyectos de Asociación Público-Privada y los convenios de Obras por Impuestos suscritos por el Ministerio de Salud.

[1] Manual de Operaciones del PRONIS, aprobado con Resolución Ministerial N°1141-2019/MINSA de fecha 16/12/2019

- Participar en la Comisión Multisectorial de Inversión en Salud (CMIS), así como en los comités de promoción y seguimiento de proyectos de inversión bajo su competencia, en coordinación con el órgano responsable del Ministerio de Salud.
- Participar en la elaboración del Plan Sectorial Intergubernamental Multianual de Inversiones en Salud, en coordinación con el órgano responsable del Ministerio de Salud.
- Brindar asistencia técnica integral a nivel nacional, regional y local en las fases de preinversión e inversión en salud en todos los niveles de complejidad, que permita la sostenibilidad de la política sectorial, previa suscripción de convenios.

1.3. ESTRUCTURA FUNCIONAL

Órgano de Dirección
Coordinación General

Órganos de Administración Interna

Órganos de Asesoramiento
Unidad de Planeamiento, Presupuesto y Modernización
Unidad de Asesoría Jurídica

Órganos de Apoyo
Unidad de Administración y Finanzas
- Sub Unidad de Logística
- Sub Unidad de Contabilidad
- Sub Unidad de Tesorería
- Sub Unidad de Recursos Humanos

Unidad de Comunicaciones e Imagen Institucional

Órganos de Línea
Unidad de Análisis Preliminar

Unidad de Pre inversión
- Sub Unidad de Formulación
- Sub Unidad de Evaluación

Unidad de Estudios Definitivos
- Sub Unidad de Proyectos de Infraestructura Hospitalaria
- Sub Unidad de Verificación Técnica

Unidad de Obras
- Sub Unidad de Ejecución de Obras

Unidad de Gestión de Operaciones
Unidad de Gestión de Inversiones de Reconstrucción
- Sub Unidad de Gestión de Proyectos de Reconstrucción
- Sub Unidad de Ejecución de Inversiones de Reconstrucción

Oficinas Zonales
Oficinas Zonales

II. MISIÓN INSTITUCIONAL

2.1. MISIÓN DEL MINISTERIO DE SALUD

Conducir con eficiencia e integridad el Sistema Nacional Coordinado y Descentralizado de salud, basado en Redes Integradas de Salud, la política para el aseguramiento universal en salud, y las políticas y acciones intersectoriales sobre los determinantes sociales; en beneficio de la salud y el bienestar de la población.

III. ACCIONES ESTRATEGICAS INSTITUCIONALES (AEI) PRIORIZADAS POR OBJETIVO ESTRATEGICO INSTITUCIONALE (OEI)

3.1. OBJETIVOS ESTRATÉGICOS INSTITUCIONALES.

En el PEI del MINSA se priorizan 08 Objetivos Estratégicos Institucionales (OEI) para la conducción estratégica del sistema de salud. Estos 08 objetivos buscan satisfacer las necesidades de salud de la población y promover una oferta de servicio de salud eficiente. A continuación, se detallan:

1 Prevenir, vigilar, controlar y reducir el impacto de las enfermedades, daños y condiciones que afectan la salud de la población, con énfasis en las prioridades nacionales.
2 Garantizar el acceso a cuidados y servicios de salud de calidad organizados en Redes Integradas de Salud, centradas en la persona, familia y comunidad, con énfasis en la promoción de la salud y la prevención de la enfermedad.
3 Velar por la eficacia, seguridad y calidad de productos farmacéuticos, dispositivos médicos y productos sanitarios y la inocuidad de los alimentos y calidad del agua para consumo humano.
4 Fortalecer la rectoría y la gobernanza sobre el sistema de salud y la gestión institucional para el desempeño eficiente, ético e íntegro, en el marco de la modernización de la gestión pública.
5 Mejorar la gestión y el desarrollo de los recursos humanos en salud con énfasis en competencias y la disponibilidad equitativa en el país.
6 Mejorar la toma de decisiones, la prestación de servicios públicos, el empoderamiento y la satisfacción de la población a través del gobierno digital en salud.
7 Fortalecer las capacidades y la gestión de la generación, el análisis, el uso y la transferencia del conocimiento en salud.
8 Fortalecer la gestión del riesgo y defensa ante emergencias y desastres

El POI Multianual 2024 - 2026 del PRONIS se articula con el PEI a través del cuarto (4) OEI.

3.2. ACCIONES ESTRATÉGICAS INSTITUCIONALES

El cuarto OEI se compone en las siguientes Actividades Estratégicas Institucionales (AEI):

4.1 Articulación intergubernamental, intersectorial y con la sociedad civil, fortalecida para la implementación de las políticas nacionales, planes y normas técnicas de salud y para la gestión de contingencias y conflictos.
4.2 Gestión orientada a resultados al servicio de la población, con procesos optimizados y procedimientos administrativos simplificados.
4.3 Asignación y gestión del presupuesto público eficiente y orientado a resultados en el sistema de salud.
4.4 Participación activa del Ministerio de Salud en los organismos y espacios internacionales.
4.5 Sistema de Control Interno, Plan de Integridad y lucha contra la corrupción fortalecido.
4.6 Planificación y gestión sectorial de inversiones y mantenimiento en salud eficiente.

El POI Multianual 2024 - 2026 del PRONIS se articula a la acción estratégica 4.6 *"Planificación y gestión sectorial de inversiones y mantenimiento en salud eficiente"*.

3.3. ACCIONES ESTRATÉGICAS INSTITUCIONALES (AEI) PRIORIZADAS POR OBJETIVO ESTRATEGICO INSTITUCIONAL (OEI).

El PRONIS en total cuenta con 15 Centro de Costos, de los cuales la Unidad de Gestión de Inversiones de Reconstrucción (UGIR) fue incorporado durante el año 2019.

A continuación, se muestran los Centros de Costos con sus respectiva Programación Multianual 2024, 2025 y 2026, a su vez los centros de costos se encuentran alineadas a una acción estratégica institucional (AEI) y esta a su vez a un objetivo estratégico institucional (OEI).

Los 15 Centros de Costos se encuentran alineados al OEI 4 "Fortalecer la rectoria y la gobernanza sobre el sistema de salud y la gestiòn institucional para el desempeño eficiente, ético e integro, en el marco de la modernización de la gestiòn pública" y a su vez a la AEI 6 "Planificación y gestiòn sectorial de inversiones y mantenimiento en salud eficiente". Ver siguiente cuadro.

PRONIS: Presupuesto Multianual por Centros de Costos, articulado a las Acciones y Objetivos Estratégicos Institucionales (PEI)

Objetivo Estratégico Institucional				
OEI.4. FORTALECER LA RECTORÍA Y LA GOBERNANZA SOBRE EL SISTEMA DE SALUD; Y LA GESTIÓN INSTITUCIONAL; PARA EL DESEMPEÑO EFICIENTE; ÉTICO E ÍNTEGRO; EN EL MARCO DE LA MODERNIZACIÓN DE LA GESTIÓN PÚBLICA	1,512,278,957.12	947,368,309.79	710,667,297.36	3,170,314,564.27
AEI.4.6. PLANIFICACIÓN Y GESTIÓN SECTORIAL DE INVERSIONES Y MANTENIMIENTO EN SALUD EFICIENTE.	1,512,278,957.12	947,368,309.79	710,667,297.36	3,170,314,564.27
COORDINACIÓN GENERAL	1,630,311.20	1,566,511.20	1,980,211.20	5,177,033.60
SUB UNIDAD DE CONTABILIDAD	716,000.00	239,000.00	716,000.00	2,171,000.00
SUB UNIDAD DE LOGÍSTICA	9,058,107.61	9,071,921.31	9,071,921.31	26,801,950.23
SUB UNIDAD DE RECURSOS HUMANOS	15,788,868.00	15,832,168.00	15,855,318.00	47,476,354.00
SUB UNIDAD DE TESORERÍA	903,658.58	903,658.58	903,658.58	2,710,975.74
UNIDAD DE ADMINISTRACIÓN Y FINANZAS	1,873,710.00	832,560.00	832,560.00	3,538,830.00
UNIDAD DE ANALISIS PRELIMINAR	835,850.10	835,850.10	835,850.10	2,507,550.30
UNIDAD DE ASESORÍA JURÍDICA	340,000.00	340,000.00	340,000.00	1,020,000.00
UNIDAD DE COMUNICACIONES E IMAGEN INSTITUCIONAL	630,600.00	576,400.00	576,400.00	1,787,400.00
UNIDAD DE ESTUDIOS DEFINITIVOS	28,922,858.09	14,238,631.72	591,614.75	43,753,344.56
UNIDAD DE GESTIÓN DE INVERSIONES DE RECONSTRUCCIÓN	77,304,481.94	3,743,300.00	1,330,000.00	82,577,781.94
UNIDAD DE GESTIÓN DE OPERACIONES	149,464,073.94	86,196,718.25	76,341,936.22	312,002,728.31
UNIDAD DE OBRAS	1,220,997,797.76	609,043,990.63	598,276,127.20	2,428,317,915.59
UNIDAD DE PLANEAMIENTO, PRESUPUESTO Y MODERNIZACIÓN	576,000.00	576,000.00	576,000.00	1,728,000.00
UNIDAD DE PREINVERSIÓN	3,125,000.00	3,096,000.00	3,036,000.00	9,255,000.00

Fuente: Exporta del Aplicativo Ceplan V.01 - 2024-2026

3.4. UNIDADES DE DIRECCIÓN, ASESORAMIENTO Y APOYO

3.4.1. Coordinación General (CG)

La Coordinación General es la unidad de mayor autoridad ejecutiva y administrativa del PRONIS; depende estructural y funcionalmente del Despacho Viceministerial de Prestaciones y Aseguramiento en Salud del Ministerio de Salud, y tiene a su cargo la dirección estratégica, conducción y supervisión de la gestión del Programa. Se encuentra a cargo de un(a) Coordinador(a) General, designado(a) mediante Resolución Ministerial.

A continuación, se muestra la programación multianual 2024-2026 de la CG que asciende a S/ 4,666,533.60 (Cuatro millones seiscientos sesenta y seis mil quinientos treinta y tres y 00/100 soles).

Objetivo Estratégico Institucional / Acción Estratégica Institucional / Centro de Costo	2024	2025	2026	Total
OEI.4. FORTALECER LA RECTORÍA Y LA GOBERNANZA SOBRE EL SISTEMA DE SALUD; Y LA GESTIÓN INSTITUCIONAL; PARA EL DESEMPEÑO EFICIENTE, ÉTICO E ÍNTEGRO; EN EL MARCO DE LA MODERNIZACIÓN DE LA GESTIÓN PÚBLICA				
AEI 4.6. PLANIFICACIÓN Y GESTIÓN SECTORIAL DE INVERSIONES Y MANTENIMIENTO EN SALUD EFICIENTE.				
COORDINACIÓN GENERAL	1,530,311.20	1,555,511.20	1,580,711.20	4,666,533.60

Fuente: Exporta del Aplicativo Ceplan V.01 - 2024-2026

3.4.2. Unidad de Planeamiento, Presupuesto y Modernización (UPPM)

La Unidad de Planeamiento, Presupuesto y Modernización, es la unidad de asesoramiento encargada de conducir y coordinar los procesos de los sistemas administrativos de planeamiento, presupuesto, y modernización de la gestión pública. Tiene asimismo a su cargo, la coordinación y monitoreo en materia de cooperación técnica, y el seguimiento y la evaluación de la gestión del Programa.

La UPPM presenta una programación multianual 2024-2026 de S/ 1,728,000.00 (Un millón setecientos veintiocho mil y 00/100 soles).

Objetivo Estratégico Institucional / Acción Estratégica Institucional / Centro de Costo	2024	2025	2026	Total
OEI.4. FORTALECER LA RECTORÍA Y LA GOBERNANZA SOBRE EL SISTEMA DE SALUD; Y LA GESTIÓN INSTITUCIONAL; PARA EL DESEMPEÑO EFICIENTE; ÉTICO E ÍNTEGRO; EN EL MARCO DE LA MODERNIZACIÓN DE LA GESTIÓN PÚBLICA				
AEI 4.6. PLANIFICACIÓN Y GESTIÓN SECTORIAL DE INVERSIONES Y MANTENIMIENTO EN SALUD EFICIENTE.				
UNIDAD DE PLANEAMIENTO, PRESUPUESTO Y MODERNIZACION	576,000.00	576,000.00	576,000.00	1,728,000.00

Fuente: Exporta del Aplicativo Ceplan V.01 - 2024-2026

3.4.3. Unidad de Asesoría Jurídica (UAJ)

La Unidad de Asesoría Jurídica es la unidad de asesoramiento que tiene a su cargo la responsabilidad de brindar la asesoría en asuntos de carácter jurídico y legal; opinar sobre los aspectos legales de las actividades del Programa y absolver las consultas jurídicas y legales que le sean formuladas por la Coordinación General y las demás Unidades.

La Unidad de Asesoría Jurídica, tiene programado para el periodo 2024–2026 un monto de S/ 1,020,000.00 (Un millón veinte mil y 00/100 Soles).

Objetivo Estratégico Institucional Acción Estratégica Institucional Centro de Costo	2024	2025	2026	Total
OEI.4. FORTALECER LA RECTORÍA Y LA GOBERNANZA SOBRE EL SISTEMA DE SALUD; Y LA GESTIÓN INSTITUCIONAL; PARA EL DESEMPEÑO EFICIENTE; ÉTICO E ÍNTEGRO; EN EL MARCO DE LA MODERNIZACIÓN DE LA GESTIÓN PÚBLICA				
AEI 4.6. PLANIFICACIÓN Y GESTIÓN SECTORIAL DE INVERSIONES Y MANTENIMIENTO EN SALUD EFICIENTE				
UNIDAD DE ASESORÍA JURÍDICA	340,000.00	340,000.00	340,000.00	1,020,000.00

Fuente: Exporta del Aplicativo Ceplan V.01 - 2024-2026

3.4.4. Unidad de Administración y Finanzas (UAF)

La Unidad de Administración y Finanzas, es la unidad de apoyo encargada de los procesos de los Sistemas Administrativos de Abastecimiento, Contabilidad, Tesorería y Recursos Humanos; asimismo, las referidas al trámite documentario, archivo, control patrimonial, tecnologías de información, y servicios generales del Programa.

La Unidad de Administración Financiera, tiene programado para el periodo 2024–2026 un monto de S/82,698,709.97 (Ochenta y dos millones seiscientos noventa y ocho mil setecientos nueve y 97/100 Soles).

Objetivo Estratégico Institucional Acción Estratégica Institucional Centro de Costo	2024	2025	2026	Total
OEI.4. FORTALECER LA RECTORÍA Y LA GOBERNANZA SOBRE EL SISTEMA DE SALUD; Y LA GESTIÓN INSTITUCIONAL; PARA EL DESEMPEÑO EFICIENTE; ÉTICO E ÍNTEGRO; EN EL MARCO DE LA MODERNIZACIÓN DE LA GESTIÓN PÚBLICA				
AEI 4.6. PLANIFICACIÓN Y GESTIÓN SECTORIAL DE INVERSIONES Y MANTENIMIENTO EN SALUD EFICIENTE	28,351,944.19	27,165,307.89	27,181,457.89	82,698,709.97
UNIDAD DE ADMINISTRACIÓN Y FINANZAS	1,874,710.00	832,560.00	832,560.00	3,539,830.00
SUB UNIDAD DE CONTABILIDAD	715,000.00	735,000.00	710,000.00	2,160,000.00
SUB UNIDAD DE LOGÍSTICA	9,068,107.61	8,871,921.31	8,871,921.31	26,811,950.23
SUB UNIDAD DE RECURSOS HUMANOS	15,798,466.00	15,822,168.00	15,855,318.00	47,475,954.00
SUB UNIDAD DE TESORERÍA	903,658.58	903,658.58	903,658.58	2,710,975.74

Fuente: Exporta del Aplicativo Ceplan V.01 - 2024-2026

La UAF tiene a su cargo las áreas de Logística, Contabilidad, Tesorería y Recursos Humanos. Todas ellas cuentan con recursos y obligaciones propias, tal como se detalla a continuación:

Sub Unidad de Logística (SUL)

Responsable de ejecutar las acciones de adquisición de bienes y servicios para el cumplimiento de metas y objetivos institucionales, en cumplimiento de la Ley de Contrataciones, velando por la eficiencia y transparencia del gasto público.

Sub Unidad de Contabilidad (SUC)

Responsable de la gestión de la información contable para elaborar y presentar los Estados Financieros y Presupuestarios de la UE 125 Programa Nacional de Inversiones en Salud (PRONIS) a la Cuenta General de la República y al Pliego MINSA y el arqueo de fondo para pago en efectivo de Caja Chica.

Sub Unidad de Tesorería (SUT)

Responsable de las conciliaciones bancarias y de los giros de las obligaciones de pago de la entidad. Además, responsable de la custodia y notificación de cartas fianzas.

Sub Unidad de Recursos Humanos (SURH)

El Área de Recursos Humanos coordina y planifica las políticas de recursos humanos de la institución para el fortalecimiento de la gestión de las dependencias operativas y administrativas.

3.4.5. Unidad de Comunicaciones e Imagen Institucional (UCII)

La Unidad de Comunicaciones e Imagen Institucional es la unidad de apoyo encargado del desarrollo de las actividades de difusión de la labor del Programa a través de los medios de comunicación, las relaciones públicas internas y externas, así como la elaboración e implementación de propuestas de estrategias comunicacionales, en el marco de los lineamientos y criterios dictados por el Ministerio de Salud. esta Unidad presenta una Programación Multianual 2024-2026 por un monto de S/ 1,787,400.00 (Un millón setecientos ochenta y siete mil cuatrocientos y 00/100 soles).

Objetivo Estratégico Institucional / Acción Estratégica Institucional / Centro de Costo	2024	2025	2026	Total
OEI.4. FORTALECER LA RECTORÍA Y LA GOBERNANZA SOBRE EL SISTEMA DE SALUD; Y LA GESTIÓN INSTITUCIONAL; PARA EL DESEMPEÑO EFICIENTE; ÉTICO E ÍNTEGRO; EN EL MARCO DE LA MODERNIZACIÓN DE LA GESTIÓN PÚBLICA				
AEI 4.6. PLANIFICACIÓN Y GESTIÓN SECTORIAL DE INVERSIONES Y MANTENIMIENTO EN SALUD EFICIENTE.				
UNIDAD DE COMUNICACIONES E IMAGEN INSTITUCIONAL	630,600.00	578,400.00	578,400.00	1,787,400.00

Fuente: Exporta del Aplicativo Ceplan V.01 - 2024-2026

3.5. UNIDADES DE LÍNEA

3.5.1. Unidad de Análisis Preliminar (UAP)

La Unidad de Análisis Preliminar, es la unidad de línea responsable de diseñar, dirigir, conducir, coordinar, controlar y supervisar los procesos relacionados a la verificación y preparación de las condiciones previas para la intervención mediante proyectos e inversiones en salud.

La UAP ha elaborado su Programación Multianual 2024-2026 por un monto de S/ 2,507,550.30 (Dos millones quinientos siete mil quinientos cincuenta y 30/100 soles).

Objetivo Estratégico Institucional / Acción Estratégica Institucional / Centro de Costo	2024	2025	2026	Total
OEI.4. FORTALECER LA RECTORÍA Y LA GOBERNANZA SOBRE EL SISTEMA DE SALUD; Y LA GESTIÓN INSTITUCIONAL; PARA EL DESEMPEÑO EFICIENTE; ÉTICO E ÍNTEGRO; EN EL MARCO DE LA MODERNIZACIÓN DE LA GESTIÓN PÚBLICA				
AEI 4.6. PLANIFICACIÓN Y GESTIÓN SECTORIAL DE INVERSIONES Y MANTENIMIENTO EN SALUD EFICIENTE.				
UNIDAD DE ANÁLISIS PRELIMINAR	835,850.10	835,850.10	835,850.10	2,507,550.30

Fuente: Exporta del Aplicativo Ceplan V.01 - 2024-2026

3.5.2. *Unidad de Preinversión (UP)*

La Unidad de Preinversión, es la unidad de línea responsable de diseñar, dirigir, ejecutar, coordinar, controlar, monitorear y supervisar los procesos relacionados a la fase de formulación y evaluación de proyectos de inversión pública e inversiones en salud, en el marco del Sistema de Programación Multianual y Gestión de Inversiones y la normatividad del MINSA. ver cuadro siguiente:

Objetivo Estratégico Institucional / Acción Estratégica Institucional / Centro de Costo	2024	2025	2026	Total
OEI.4. FORTALECER LA RECTORÍA Y LA GOBERNANZA SOBRE EL SISTEMA DE SALUD; Y LA GESTIÓN INSTITUCIONAL; PARA EL DESEMPEÑO EFICIENTE; ÉTICO E ÍNTEGRO; EN EL MARCO DE LA MODERNIZACIÓN DE LA GESTIÓN PÚBLICA				
AEI 4.6. PLANIFICACIÓN Y GESTIÓN SECTORIAL DE INVERSIONES Y MANTENIMIENTO EN SALUD EFICIENTE.				
UNIDAD DE PREINVERSIÓN	3,125,000.00	3,095,000.00	3,035,000.00	9,255,000.00

Fuente: Exporta del Aplicativo Ceplan V.01 - 2024-2026

3.5.3. *Unidad de Estudios Definitivos (UED)*

La Unidad de Estudios Definitivos es la unidad de línea encargada de planificar, organizar, dirigir, coordinar, monitorear y supervisar los procesos relacionados a la elaboración de expedientes técnicos o documentos equivalentes, de proyectos de inversión pública en salud, en el marco del Sistema Nacional de Programación Multianual y Gestión de Inversiones y la normatividad del MINSA. Presenta una Programación Multianual por un monto de S/ 43,753,344.56 (Cuarenta y tres millones setecientos cincuenta y tres mil trescientos cuarenta y cuatro y 56/100 soles)

OEI.4. FORTALECER LA RECTORIA Y LA GOBERNANZA SOBRE EL SISTEMA DE SALUD; Y LA GESTIÓN INSTITUCIONAL; PARA EL DESEMPEÑO EFICIENTE; ETICO E INTEGRO; EN EL MARCO DE LA MODERNIZACION DE LA GESTION PUBLICA				
AEI 4.6. PLANIFICACIÓN Y GESTIÓN SECTORIAL DE INVERSIONES Y MANTENIMIENTO EN SALUD EFICIENTE.				
UNIDAD DE ESTUDIOS DEFINITIVOS	28,922,898.09	14,238,631.72	591,814.75	43,753,344.5

Fuente: Exporta del Aplicativo Ceplan V.01 - 2024-2026

3.5.4. *Unidad de Obras (UO)*

La UO es la unidad responsable de dirigir, coordinar y monitorear los procesos de contratación y supervisión de obra y equipamiento, para lo cual ha realizado una Programación Multianual 2024 – 2026 por un monto de S/ 2,628,317,515.59 (Dos mil seiscientos veintiocho millones trescientos diecisiete mil quinientos quince y 53/100 soles)

Objetivo Estratégico Institucional / Acción Estratégica Institucional / Centro de Costo	2024	2025	2026	Total
OEI.4. FORTALECER LA RECTORÍA Y LA GOBERNANZA SOBRE EL SISTEMA DE SALUD; Y LA GESTIÓN INSTITUCIONAL; PARA EL DESEMPEÑO EFICIENTE; ÉTICO E ÍNTEGRO; EN EL MARCO DE LA MODERNIZACIÓN DE LA GESTIÓN PÚBLICA				
AEI 4.6. PLANIFICACIÓN Y GESTIÓN SECTORIAL DE INVERSIONES Y MANTENIMIENTO EN SALUD EFICIENTE.				
UNIDAD DE OBRAS	1,220,997,797.76	809,043,550.63	598,276,127.20	2,628,317,515.59

Fuente: Exporta del Aplicativo Ceplan V.01 - 2024-2026

3.5.5. *Unidad de Gestión de Inversiones de Reconstrucción (UGIR)*

La UGIR fue creada como la unidad responsable de planificar, organizar, dirigir, coordinar, monitorear y supervisar las intervenciones en infraestructura y equipamiento de establecimientos de salud afectados por desastres, de acuerdo con la normatividad especifica, al Sistema Nacional de Programación Multianual y Gestión de inversiones y disposiciones del sector. Sin embargo, en el marco de la Resolución Secretarial N° 193-2019/MINSA de fecha 12 de julio de 2019, se conformó la Unidad Funcional "*Unidad de Gestión de Inversiones de Reconstrucción con Cambios*", adscrita al Viceministerio de Prestaciones y Aseguramiento en Salud, la cual se encargaría de planificar, organizar, dirigir, monitorear y supervisar los procesos de ejecución de las intervenciones de reconstrucción en establecimientos de salud afectados por desastres responsabilidad del Pliego.

Objetivo Estratégico Institucional / Acción Estratégica Institucional / Centro de Costo	2024	2025	2026	Total
OEI.4. FORTALECER LA RECTORÍA Y LA GOBERNANZA SOBRE EL SISTEMA DE SALUD; Y LA GESTIÓN INSTITUCIONAL; PARA EL DESEMPEÑO EFICIENTE; ÉTICO E ÍNTEGRO; EN EL MARCO DE LA MODERNIZACIÓN DE LA GESTIÓN PÚBLICA				
AEI 4.6. PLANIFICACIÓN Y GESTIÓN SECTORIAL DE INVERSIONES Y MANTENIMIENTO EN SALUD EFICIENTE.				
UNIDAD DE GESTIÓN DE INVERSIONES DE RECONSTRUCCIÓN	77,504,481.94	3,743,300.00	1,330,000.00	82,577,781.94

Fuente: Exporta del Aplicativo Ceplan V.01 - 2024-2026

3.5.6. *Unidad de Gestión de Operaciones (UGO)*

La UGO es la unidad de linea encargada de planificar, organizar, dirigir, coordinar, monitorear y supervisar la gestión y el cumplimiento de las obligaciones contractuales en el marco de proyectos de inversión en salud ejecutados bajo las modalidades de Obras por Impuestos (OxI), Asociación Público-Privada (APP) y otros suscritos por el Ministerio de Salud. la Unidad de Gestión de operaciones ha programado en el POI Multianual 2024 – 2026 un monto que asciende S/ 312,002,728.31 (Trescientos doce millones dos mil setecientos veintiocho y 31/100 soles).

Objetivo Estratégico Institucional / Acción Estratégica Institucional / Centro de Costo	2024	2025	2026	Total
OEI.4. FORTALECER LA RECTORÍA Y LA GOBERNANZA SOBRE EL SISTEMA DE SALUD; Y LA GESTIÓN INSTITUCIONAL; PARA EL DESEMPEÑO EFICIENTE, ÉTICO E ÍNTEGRO; EN EL MARCO DE LA MODERNIZACIÓN DE LA GESTIÓN PÚBLICA				
AEI 4.6. PLANIFICACIÓN Y GESTIÓN SECTORIAL DE INVERSIONES Y MANTENIMIENTO EN SALUD EFICIENTE.				
UNIDAD DE GESTIÓN DE OPERACIONES	149,464,073.84	86,196,718.25	76,341,936.22	312,002,728.31

Fuente: Exporta del Aplicativo Ceplan V.01 - 2024-2026

IV. FORMATO DEL APLICATIVO CEPLAN V.01

- Anexo B-4: Plan Operativo Institucional – POI Multianual 2024 - 2026

Anexo B-4
PLAN OPERATIVO INSTITUCIONAL (02 de Mayo 2023)
Año : 2024 - 2026

Periodo POI Multianual: 2024 - 2026
Nivel de Gobierno: E - GOBIERNO NACIONAL
Sector: 11 - SALUD
Pliego: 011 - M. DE SALUD
Unidad Ejecutora: 001655 - PROGRAMA NACIONAL DE INVERSIONES EN SALUD

CENTRO DE COSTO: 01.01 - COORDINACIÓN GENERAL

OEI.04 - FORTALECER LA RECTORÍA Y LA GOBERNANZA SOBRE EL SISTEMA DE SALUD; Y LA GESTIÓN INSTITUCIONAL; PARA EL DESEMPEÑO EFICIENTE; ÉTICO E ÍNTEGRO; EN EL MARCO DE LA MODERNIZACIÓN DE LA GESTIÓN PÚBLICA

AEI.04.06 - PLANIFICACIÓN Y GESTIÓN SECTORIAL DE INVERSIONES Y MANTENIMIENTO EN SALUD EFICIENTE.

CODIGO	ACTIVIDAD OPERATIVA	UBIGEO	U.M.	PRIORIDAD	PERIODO MULTIANUAL	META	PROGRAMACION MENSUAL 01	02	03	04	05	06	07	08	09	10	11	12	TOTAL ANUAL
AO800165500001	SEGUIMIENTO A LOS PROYECTOS DE INVERSIÓN DEL PRONIS	150120 - MAGDALENA DEL MAR	INFORME	Muy Alta	2024	FISICO	0.00	0.00	1.00	0.00	0.00	1.00	0.00	0.00	1.00	0.00	0.00	1.00	4.00
						COSTEO.S/	547.60	547.68	547.60	547.68	547.60	547.68	547.60	547.68	547.60	547.60	547.60	547.60	6,571.28
					2025	FISICO	0.00	0.00	1.00	0.00	0.00	1.00	0.00	0.00	1.00	0.00	0.00	1.00	4.00
						COSTEO.S/	547.60	547.68	547.60	547.68	547.60	547.68	12,547.60	12,547.68	12,547.60	24,547.60	24,547.60	24,547.60	114,571.28
					2026	FISICO	0.00	0.00	1.00	0.00	0.00	1.00	0.00	0.00	1.00	0.00	0.00	1.00	4.00
						COSTEO.S/	547.60	547.68	547.60	547.68	547.60	547.68	12,547.60	12,547.68	12,547.60	24,547.60	24,547.60	24,547.60	114,571.28
AO800165500002	VERIFICACIÓN DEL CUMPLIMIENTO DE LAS ACTIVIDADES DE LAS UNIDADES DEL PRONIS	150120 - MAGDALENA DEL MAR	INFORME	Muy Alta	2024	FISICO	0.00	0.00	1.00	0.00	0.00	1.00	0.00	0.00	1.00	0.00	0.00	1.00	4.00
						COSTEO.S/	58,411.67	58,411.67	58,411.67	58,411.67	58,411.67	58,411.67	58,411.67	58,411.67	58,411.67	58,411.67	58,411.67	58,411.63	700,940.08
					2025	FISICO	0.00	0.00	1.00	0.00	0.00	1.00	0.00	0.00	1.00	0.00	0.00	1.00	4.00
						COSTEO.S/	58,495.00	58,495.00	58,495.00	58,495.00	54,495.00	65,495.00	58,495.00	53,495.00	53,495.00	39,495.00	35,995.00	29,995.00	692,940.00
					2026	FISICO	0.00	0.00	1.00	0.00	0.00	1.00	0.00	0.00	1.00	0.00	0.00	1.00	4.00
						COSTEO.S/	58,495.00	58,495.00	58,495.00	58,495.00	54,495.00	65,495.00	58,495.00	53,495.00	53,495.00	39,495.00	35,995.00	29,995.00	692,940.00
AO800165500003	REVISIÓN Y APROBACIÓN DE PROYECTOS DE RESOLUCIONES DE COORDINACIÓN GENERAL	150120 - MAGDALENA DEL MAR	INFORME	Muy Alta	2024	FISICO	0.00	0.00	1.00	0.00	0.00	1.00	0.00	0.00	1.00	0.00	0.00	1.00	4.00
						COSTEO.S/	15,000.00	15,000.00	15,000.00	15,000.00	15,000.00	15,000.00	15,000.00	15,000.00	15,000.00	15,000.00	15,000.00	15,000.00	180,000.00
					2025	FISICO	0.00	0.00	1.00	0.00	0.00	1.00	0.00	0.00	1.00	0.00	0.00	1.00	4.00
						COSTEO.S/	24,000.00	24,000.00	24,000.00	24,000.00	24,000.00	24,000.00	12,000.00	12,000.00	12,000.00	0.00	0.00	0.00	180,000.00
					2026	FISICO	0.00	0.00	1.00	0.00	0.00	1.00	0.00	0.00	1.00	0.00	0.00	1.00	4.00
						COSTEO.S/	24,000.00	24,000.00	24,000.00	24,000.00	24,000.00	24,000.00	12,000.00	12,000.00	12,000.00	0.00	0.00	0.00	180,000.00
AO800165500004	REVISIÓN Y SUSCRIPCIÓN DE CONVENIOS INTERINSTITUCIONALES	150120 - MAGDALENA DEL MAR	INFORME	Muy Alta	2024	FISICO	0.00	0.00	1.00	0.00	0.00	1.00	0.00	0.00	1.00	0.00	0.00	1.00	4.00
						COSTEO.S/	25,000.00	25,000.00	25,000.00	25,000.00	25,000.00	25,000.00	25,000.00	25,000.00	25,000.00	25,000.00	25,000.00	25,000.00	300,000.00
					2025	FISICO	0.00	0.00	1.00	0.00	0.00	1.00	0.00	0.00	1.00	0.00	0.00	1.00	4.00
						COSTEO.S/	25,000.00	25,000.00	25,000.00	25,000.00	25,000.00	25,000.00	25,000.00	25,000.00	25,000.00	25,000.00	25,000.00	25,000.00	300,000.00
					2026	FISICO	0.00	0.00	1.00	0.00	0.00	1.00	0.00	0.00	1.00	0.00	0.00	1.00	4.00
						COSTEO.S/	25,000.00	25,000.00	25,000.00	25,000.00	25,000.00	25,000.00	25,000.00	25,000.00	25,000.00	25,000.00	25,000.00	25,000.00	300,000.00
AO800165501208	ACCIONES DE CONTROL INSTITUCIONAL	150120 - MAGDALENA DEL MAR	INFORME	Muy Alta	2024	FISICO	2.00	2.00	2.00	2.00	2.00	2.00	2.00	2.00	2.00	2.00	2.00	2.00	24.00
						COSTEO.S/	28,566.67	28,566.67	28,566.67	28,566.67	28,566.67	28,566.67	28,566.67	28,566.67	28,566.67	28,566.67	28,566.67	28,566.63	342,800.00
					2025	FISICO	2.00	2.00	2.00	2.00	2.00	2.00	2.00	2.00	2.00	2.00	2.00	2.00	24.00
						COSTEO.S/	30,666.67	30,666.67	30,666.67	30,666.67	30,666.67	30,666.67	30,666.67	30,666.67	30,666.67	30,666.67	30,666.67	30,666.63	368,000.00
					2026	FISICO	2.00	2.00	2.00	2.00	2.00	2.00	2.00	2.00	2.00	2.00	2.00	2.00	24.00
						COSTEO.S/	32,766.67	32,766.67	32,766.67	32,766.67	32,766.67	32,766.67	32,766.67	32,766.67	32,766.67	32,766.67	32,766.67	32,766.63	393,200.00

COSTEO TOTAL AÑO 2024 S/ 1,530,311.20
COSTEO TOTAL AÑO 2025 S/ 1,595,511.20
COSTEO TOTAL AÑO 2026 S/ 1,580,711.20

U.M. = Unidad de Medida

FIRMA

Anexo 8-1
PLAN OPERATIVO INSTITUCIONAL (02 de Mayo 2023)
Año : 2024 - 2026

Periodo POI Multianual: 2024 - 2026
Nivel de Gobierno: E - GOBIERNO NACIONAL
Sector: 11 - SALUD
Pliego: 011 - M. DE SALUD
Unidad Ejecutora: 001655 - PROGRAMA NACIONAL DE INVERSIONES EN SALUD

CENTRO DE COSTO: 02.01 - UNIDAD DE PLANEAMIENTO, PRESUPUESTO Y MODERNIZACIÓN

OEI.04 - FORTALECER LA RECTORÍA Y LA GOBERNANZA SOBRE EL SISTEMA DE SALUD; Y LA GESTIÓN INSTITUCIONAL; PARA EL DESEMPEÑO EFICIENTE; ÉTICO E ÍNTEGRO; EN EL MARCO DE LA MODERNIZACIÓN DE LA GESTIÓN PÚBLICA

AEI.04.06 - PLANIFICACIÓN Y GESTIÓN SECTORIAL DE INVERSIONES Y MANTENIMIENTO EN SALUD EFICIENTE.

CODIGO	ACTIVIDAD OPERATIVA	UBIGEO	U.M.	PRIORIDAD	PERIODO MULTIANUAL	META	PROGRAMACION MENSUAL 01	02	03	04	05	06	07	08	09	10	11	12	TOTAL ANUAL
AOI00165500005	ELABORACIÓN DE LA FORMULACIÓN DEL POI ANUAL Y MULTIANUAL	150120 - MAGDALENA DEL MAR	INFORME	Muy Alta	2024	FISICO	0.00	1.00	1.00	1.00	0.00	0.00	0.00	0.00	0.00	0.00	0.00	1.00	4.00
						COSTEO.S/	10,000.00	10,000.00	10,000.00	10,000.00	10,000.00	10,000.00	10,000.00	10,000.00	10,000.00	10,000.00	10,000.00	10,000.00	120,000.00
					2025	FISICO	0.00	1.00	1.00	1.00	0.00	0.00	0.00	0.00	0.00	0.00	0.00	1.00	4.00
						COSTEO.S/	10,000.00	10,000.00	10,000.00	10,000.00	10,000.00	10,000.00	10,000.00	10,000.00	10,000.00	10,000.00	10,000.00	10,000.00	120,000.00
					2026	FISICO	0.00	1.00	1.00	1.00	0.00	0.00	0.00	0.00	0.00	0.00	0.00	1.00	4.00
						COSTEO.S/	10,000.00	10,000.00	10,000.00	10,000.00	10,000.00	10,000.00	10,000.00	10,000.00	10,000.00	10,000.00	10,000.00	10,000.00	120,000.00
AOI00165500006	ELABORACIÓN DE LOS INFORMES DE REPROGRAMACIÓN Y/O MODIFICACIÓN DEL POI	150120 - MAGDALENA DEL MAR	INFORME	Muy Alta	2024	FISICO	0.00	1.00	1.00	1.00	0.00	0.00	1.00	1.00	1.00	0.00	0.00	0.00	6.00
						COSTEO.S/	0.00	0.00	0.00	0.00	0.00	0.00	0.00	0.00	0.00	0.00	0.00	0.00	0.00
					2025	FISICO	0.00	1.00	1.00	1.00	0.00	0.00	1.00	1.00	1.00	0.00	0.00	0.00	6.00
						COSTEO.S/	0.00	0.00	0.00	0.00	0.00	0.00	0.00	0.00	0.00	0.00	0.00	0.00	0.00
					2026	FISICO	0.00	1.00	1.00	1.00	0.00	0.00	1.00	1.00	1.00	0.00	0.00	0.00	6.00
						COSTEO.S/	0.00	0.00	0.00	0.00	0.00	0.00	0.00	0.00	0.00	0.00	0.00	0.00	0.00
AOI00165500007	ELABORACIÓN DE LOS INFORMES DE SEGUIMIENTO, EVALUACIÓN SEMESTRAL Y ANUAL DEL POI Y ELABORACIÓN DE LA MEMORIA INSTITUCIONAL	150120 - MAGDALENA DEL MAR	INFORME	Muy Alta	2024	FISICO	1.00	1.00	1.00	1.00	1.00	1.00	1.00	1.00	1.00	1.00	1.00	1.00	12.00
						COSTEO.S/	0.00	0.00	0.00	0.00	0.00	0.00	0.00	0.00	0.00	0.00	0.00	0.00	0.00
					2025	FISICO	1.00	1.00	1.00	1.00	1.00	1.00	1.00	1.00	1.00	1.00	1.00	1.00	12.00
						COSTEO.S/	0.00	0.00	0.00	0.00	0.00	0.00	0.00	0.00	0.00	0.00	0.00	0.00	0.00
					2026	FISICO	1.00	1.00	1.00	1.00	1.00	1.00	1.00	1.00	1.00	1.00	1.00	1.00	12.00
						COSTEO.S/	0.00	0.00	0.00	0.00	0.00	0.00	0.00	0.00	0.00	0.00	0.00	0.00	0.00
AOI00165500010	ELABORACIÓN DE INFORMES TECNICOS, NORMATIVOS DE MODERNIZACIÓN	150120 - MAGDALENA DEL MAR	INFORME	Muy Alta	2024	FISICO	2.00	2.00	2.00	2.00	2.00	2.00	2.00	2.00	2.00	2.00	2.00	2.00	24.00
						COSTEO.S/	10,000.00	10,000.00	10,000.00	10,000.00	10,000.00	10,000.00	10,000.00	10,000.00	10,000.00	10,000.00	10,000.00	10,000.00	120,000.00
					2025	FISICO	2.00	2.00	2.00	2.00	2.00	2.00	2.00	2.00	2.00	2.00	2.00	2.00	24.00
						COSTEO.S/	10,000.00	10,000.00	10,000.00	10,000.00	10,000.00	10,000.00	10,000.00	10,000.00	10,000.00	10,000.00	10,000.00	10,000.00	120,000.00
					2026	FISICO	2.00	2.00	2.00	2.00	2.00	2.00	2.00	2.00	2.00	2.00	2.00	2.00	24.00
						COSTEO.S/	10,000.00	10,000.00	10,000.00	10,000.00	10,000.00	10,000.00	10,000.00	10,000.00	10,000.00	10,000.00	10,000.00	10,000.00	120,000.00
AOI00165500011	ELABORACION DE INFORME DE CONVENIOS Y SU SEGUIMIENTO	150120 - MAGDALENA DEL MAR	INFORME	Muy Alta	2024	FISICO	0.00	0.00	1.00	0.00	0.00	0.00	1.00	0.00	0.00	1.00	0.00	1.00	4.00
						COSTEO.S/	0.00	0.00	0.00	0.00	0.00	0.00	0.00	0.00	0.00	0.00	0.00	0.00	0.00
					2025	FISICO	0.00	0.00	1.00	0.00	0.00	0.00	1.00	0.00	0.00	1.00	0.00	1.00	4.00
						COSTEO.S/	0.00	0.00	0.00	0.00	0.00	0.00	0.00	0.00	0.00	0.00	0.00	0.00	0.00
					2026	FISICO	0.00	0.00	1.00	0.00	0.00	0.00	1.00	0.00	0.00	1.00	0.00	1.00	4.00
						COSTEO.S/	0.00	0.00	0.00	0.00	0.00	0.00	0.00	0.00	0.00	0.00	0.00	0.00	0.00
AOI00165500012	MANUALES DE PROCEDIMIENTOS	150120 - MAGDALENA DEL MAR	INFORME	Muy Alta	2024	FISICO	0.00	0.00	0.00	1.00	0.00	0.00	1.00	0.00	0.00	1.00	0.00	0.00	3.00
						COSTEO.S/	5,000.00	5,000.00	5,000.00	5,000.00	5,000.00	5,000.00	5,000.00	5,000.00	5,000.00	5,000.00	5,000.00	5,000.00	60,000.00
					2025	FISICO	0.00	0.00	0.00	1.00	0.00	0.00	1.00	0.00	0.00	1.00	0.00	0.00	3.00
						COSTEO.S/	5,000.00	5,000.00	5,000.00	5,000.00	5,000.00	5,000.00	5,000.00	5,000.00	5,000.00	5,000.00	5,000.00	5,000.00	60,000.00
					2026	FISICO	0.00	0.00	0.00	1.00	0.00	0.00	1.00	0.00	0.00	1.00	0.00	0.00	3.00
						COSTEO.S/	5,000.00	5,000.00	5,000.00	5,000.00	5,000.00	5,000.00	5,000.00	5,000.00	5,000.00	5,000.00	5,000.00	5,000.00	60,000.00
AOI00165500014	FORMULACIÓN Y PROGRAMACIÓN	150120 - MAGDALENA DEL	INFORME	Muy Alta	2024	FISICO	0.00	0.00	0.00	1.00	1.00	0.00	0.00	0.00	0.00	1.00	1.00	0.00	4.00
						COSTEO.S/	0.00	0.00	0.00	0.00	0.00	0.00	0.00	0.00	0.00	0.00	0.00	0.00	0.00

	PRESUPUESTAL ANUAL Y MULTIANUAL	MAR		2025	FISICO	0.00	0.00	0.00	1.00	1.00	0.00	0.00	0.00	0.00	1.00	1.00	0.00	4.00
					COSTEO S/	0.00	0.00	0.00	0.00	0.00	0.00	0.00	0.00	0.00	0.00	0.00	0.00	0.00
				2026	FISICO	0.00	0.00	0.00	1.00	1.00	0.00	0.00	0.00	0.00	1.00	1.00	0.00	4.00
					COSTEO S/	0.00	0.00	0.00	0.00	0.00	0.00	0.00	0.00	0.00	0.00	0.00	0.00	0.00
AO0016S500015	REVISIÓN Y PRESENTACIÓN DE MODIFICACIONES PRESUPUESTALES	150120 - MAGDALENA DEL INFORME MAR	Muy Alta	2024	FISICO	1.00	1.00	1.00	1.00	1.00	1.00	1.00	1.00	1.00	1.00	1.00	1.00	12.00
					COSTEO S/	4,000.00	4,000.00	4,000.00	4,000.00	4,000.00	4,000.00	4,000.00	4,000.00	4,000.00	4,000.00	4,000.00	4,000.00	48,000.00
				2025	FISICO	1.00	1.00	1.00	1.00	1.00	1.00	1.00	1.00	1.00	1.00	1.00	1.00	12.00
					COSTEO S/	4,000.00	4,000.00	4,000.00	4,000.00	4,000.00	4,000.00	4,000.00	4,000.00	4,000.00	4,000.00	4,000.00	4,000.00	48,000.00
				2026	FISICO	1.00	1.00	1.00	1.00	1.00	1.00	1.00	1.00	1.00	1.00	1.00	1.00	12.00
					COSTEO S/	4,000.00	4,000.00	4,000.00	4,000.00	4,000.00	4,000.00	4,000.00	4,000.00	4,000.00	4,000.00	4,000.00	4,000.00	48,000.00
AO0016S500016	ELABORACIÓN DE INFORME DE EVALUACIÓN PRESUPUESTAL	150120 - MAGDALENA DEL INFORME MAR	Muy Alta	2024	FISICO	0.00	1.00	0.00	1.00	0.00	0.00	0.00	0.00	0.00	1.00	0.00	0.00	2.00
					COSTEO S/	0.00	10,000.00	0.00	10,000.00	0.00	0.00	0.00	0.00	0.00	10,000.00	0.00	0.00	20,000.00
				2025	FISICO	0.00	1.00	0.00	1.00	0.00	0.00	0.00	0.00	0.00	1.00	0.00	0.00	2.00
					COSTEO S/	0.00	10,000.00	0.00	10,000.00	0.00	0.00	0.00	0.00	0.00	10,000.00	0.00	0.00	20,000.00
				2026	FISICO	0.00	1.00	0.00	1.00	0.00	0.00	0.00	0.00	0.00	1.00	0.00	0.00	2.00
					COSTEO S/	0.00	10,000.00	0.00	10,000.00	0.00	0.00	0.00	0.00	0.00	10,000.00	0.00	0.00	20,000.00
AO0016S500019	SEGUIMIENTO A LA IMPLEMENTACIÓN DEL SISTEMA DE CONTROL INTERNO EN EL PRONIS	150120 - MAGDALENA DEL INFORME MAR	Muy Alta	2024	FISICO	1.00	1.00	1.00	1.00	1.00	1.00	1.00	1.00	1.00	1.00	1.00	1.00	12.00
					COSTEO S/	9,000.00	9,000.00	9,000.00	9,000.00	9,000.00	9,000.00	9,000.00	9,000.00	9,000.00	9,000.00	9,000.00	9,000.00	108,000.00
				2025	FISICO	1.00	1.00	1.00	1.00	1.00	1.00	1.00	1.00	1.00	1.00	1.00	1.00	12.00
					COSTEO S/	9,000.00	9,000.00	9,000.00	9,000.00	9,000.00	9,000.00	9,000.00	9,000.00	9,000.00	9,000.00	9,000.00	9,000.00	108,000.00
				2026	FISICO	1.00	1.00	1.00	1.00	1.00	1.00	1.00	1.00	1.00	1.00	1.00	1.00	12.00
					COSTEO S/	9,000.00	9,000.00	9,000.00	9,000.00	9,000.00	9,000.00	9,000.00	9,000.00	9,000.00	9,000.00	9,000.00	9,000.00	108,000.00

COSTEO TOTAL AÑO 2024 S/	576,000.00
COSTEO TOTAL AÑO 2025 S/	576,000.00
COSTEO TOTAL AÑO 2026 S/	576,000.00

U.M. = Unidad de Medida

FIRMA



Anexo 8-4
PLAN OPERATIVO INSTITUCIONAL (02 de Mayo 2023)
Año : 2024 - 2026

Periodo POI Multianual: 2024 - 2026
Nivel de Gobierno: E - GOBIERNO NACIONAL
Sector: 11 - SALUD
Pliego: 011 - M. DE SALUD
Unidad Ejecutora: 001655 - PROGRAMA NACIONAL DE INVERSIONES EN SALUD

CENTRO DE COSTO: 03.01 - UNIDAD DE ASESORÍA JURÍDICA

OEI.04 - FORTALECER LA RECTORÍA Y LA GOBERNANZA SOBRE EL SISTEMA DE SALUD; Y LA GESTIÓN INSTITUCIONAL; PARA EL DESEMPEÑO EFICIENTE; ÉTICO E ÍNTEGRO; EN EL MARCO DE LA MODERNIZACIÓN DE LA GESTIÓN PÚBLICA
AEI.04.06 - PLANIFICACIÓN Y GESTIÓN SECTORIAL DE INVERSIONES Y MANTENIMIENTO EN SALUD EFICIENTE.

		CODIGO	ACTIVIDAD OPERATIVA	UBIGEO	U.M.	PRIORIDAD	PERIODO MULTIANUAL	PROGRAMACION MENSUAL												TOTAL ANUAL
								META	01	02	03	04	05	06	07	08	09	10	11	12	
		AOI00165500825	ABSOLUCIÓN DE CONSULTAS DE LA ALTA DIRECCIÓN Y/O UNIDADES	150120 - MAGDALENA DEL MAR	INFORME	Muy Alta	2024	FISICO	1.00	1.00	1.00	1.00	1.00	1.00	1.00	1.00	1.00	1.00	1.00	12.00
								COSTEO S/	7,000.00	7,000.00	7,000.00	7,000.00	7,000.00	7,000.00	7,000.00	7,000.00	7,000.00	7,000.00	7,000.00	79,000.00
							2025	FISICO	1.00	1.00	1.00	1.00	1.00	1.00	1.00	1.00	1.00	1.00	1.00	12.00
								COSTEO S/	7,000.00	7,000.00	7,000.00	7,000.00	7,000.00	7,000.00	7,000.00	7,000.00	7,000.00	7,000.00	7,000.00	79,000.00
							2026	FISICO	1.00	1.00	1.00	1.00	1.00	1.00	1.00	1.00	1.00	1.00	1.00	12.00
								COSTEO S/	7,000.00	7,000.00	7,000.00	7,000.00	7,000.00	7,000.00	7,000.00	7,000.00	7,000.00	7,000.00	7,000.00	79,000.00
		AOI00165500826	ELABORACIÓN DE INFORMES LEGALES Y PROYECTO DE CONVENIO PARA LA SUSCRIPCIÓN DE CONVENIOS	150120 - MAGDALENA DEL MAR	INFORME	Muy Alta	2024	FISICO	0.00	0.00	1.00	0.00	0.00	1.00	0.00	0.00	1.00	0.00	0.00	1.00	4.00
								COSTEO S/	5,000.00	5,000.00	5,000.00	5,000.00	5,000.00	5,000.00	5,000.00	5,000.00	5,000.00	5,000.00	5,000.00	57,000.00
							2025	FISICO	0.00	0.00	1.00	0.00	0.00	1.00	0.00	0.00	1.00	0.00	0.00	1.00	4.00
								COSTEO S/	5,000.00	5,000.00	5,000.00	5,000.00	5,000.00	5,000.00	5,000.00	5,000.00	5,000.00	5,000.00	5,000.00	57,000.00
							2026	FISICO	0.00	0.00	1.00	0.00	0.00	1.00	0.00	0.00	1.00	0.00	0.00	1.00	4.00
								COSTEO S/	5,000.00	5,000.00	5,000.00	5,000.00	5,000.00	5,000.00	5,000.00	5,000.00	5,000.00	5,000.00	5,000.00	57,000.00
		AOI00165500827	ELABORACIÓN DE PROYECTOS DE RESOLUCIONES DE COORDINACIÓN GENERAL	150120 - MAGDALENA DEL MAR	RESOLUCION	Muy Alta	2024	FISICO	1.00	1.00	1.00	1.00	1.00	1.00	1.00	1.00	1.00	1.00	1.00	12.00
								COSTEO S/	5,000.00	5,000.00	5,000.00	5,000.00	5,000.00	5,000.00	5,000.00	5,000.00	5,000.00	5,000.00	5,000.00	57,000.00
							2025	FISICO	1.00	1.00	1.00	1.00	1.00	1.00	1.00	1.00	1.00	1.00	1.00	12.00
								COSTEO S/	5,000.00	5,000.00	5,000.00	5,000.00	5,000.00	5,000.00	5,000.00	5,000.00	5,000.00	5,000.00	5,000.00	57,000.00
							2026	FISICO	1.00	1.00	1.00	1.00	1.00	1.00	1.00	1.00	1.00	1.00	1.00	12.00
								COSTEO S/	5,000.00	5,000.00	5,000.00	5,000.00	5,000.00	5,000.00	5,000.00	5,000.00	5,000.00	5,000.00	5,000.00	57,000.00
		AOI00165500828	EMISIÓN DE INFORMES LEGALES RELACIONADOS A PROCESOS ARBITRALES EN LA QUE PRONIS ES PARTE	150120 - MAGDALENA DEL MAR	INFORME	Muy Alta	2024	FISICO	0.00	0.00	0.00	1.00	0.00	0.00	1.00	0.00	0.00	1.00	0.00	0.00	3.00
								COSTEO S/	6,000.00	6,000.00	6,000.00	6,000.00	6,000.00	6,000.00	6,000.00	6,000.00	6,000.00	6,000.00	6,000.00	68,000.00
							2025	FISICO	0.00	0.00	0.00	1.00	0.00	0.00	1.00	0.00	0.00	1.00	0.00	0.00	3.00
								COSTEO S/	6,000.00	6,000.00	6,000.00	6,000.00	6,000.00	6,000.00	6,000.00	6,000.00	6,000.00	6,000.00	6,000.00	68,000.00
							2026	FISICO	0.00	0.00	0.00	1.00	0.00	0.00	1.00	0.00	0.00	1.00	0.00	0.00	3.00
								COSTEO S/	6,000.00	6,000.00	6,000.00	6,000.00	6,000.00	6,000.00	6,000.00	6,000.00	6,000.00	6,000.00	6,000.00	68,000.00
		AOI00165500829	REVISIÓN DE PROYECTOS DE CONTRATO REMITIDOS POR LA SUB UNIDAD DE LOGISTICA	150120 - MAGDALENA DEL MAR	INFORME	Muy Alta	2024	FISICO	0.00	0.00	1.00	0.00	0.00	1.00	0.00	0.00	1.00	0.00	0.00	1.00	4.00
								COSTEO S/	7,000.00	7,000.00	7,000.00	7,000.00	7,000.00	7,000.00	7,000.00	7,000.00	7,000.00	7,000.00	7,000.00	79,000.00
							2025	FISICO	0.00	0.00	1.00	0.00	0.00	1.00	0.00	0.00	1.00	0.00	0.00	1.00	4.00
								COSTEO S/	7,000.00	7,000.00	7,000.00	7,000.00	7,000.00	7,000.00	7,000.00	7,000.00	7,000.00	7,000.00	7,000.00	79,000.00
							2026	FISICO	0.00	0.00	1.00	0.00	0.00	1.00	0.00	0.00	1.00	0.00	0.00	1.00	4.00
								COSTEO S/	7,000.00	7,000.00	7,000.00	7,000.00	7,000.00	7,000.00	7,000.00	7,000.00	7,000.00	7,000.00	7,000.00	79,000.00

COSTEO TOTAL AÑO 2024 S/ 340,000.00
COSTEO TOTAL AÑO 2025 S/ 340,000.00
COSTEO TOTAL AÑO 2026 S/ 340,000.00

U.M. = Unidad de Medida

FIRMA

Anexo B-4
PLAN OPERATIVO INSTITUCIONAL (02 de Mayo 2023)
Año : 2024 - 2026

Periodo POI Multianual	2024 - 2026
Nivel de Gobierno	E - GOBIERNO NACIONAL
Sector	11 - SALUD
Pliego	011 - M. DE SALUD
Unidad Ejecutora	001655 - PROGRAMA NACIONAL DE INVERSIONES EN SALUD

CENTRO DE COSTO: 04.01 - UNIDAD DE ADMINISTRACIÓN Y FINANZAS

OEI.04 - FORTALECER LA RECTORÍA Y LA GOBERNANZA SOBRE EL SISTEMA DE SALUD; Y LA GESTIÓN INSTITUCIONAL; PARA EL DESEMPEÑO EFICIENTE; ÉTICO E ÍNTEGRO; EN EL MARCO DE LA MODERNIZACIÓN DE LA GESTIÓN PÚBLICA

AEI.04.06 - PLANIFICACIÓN Y GESTIÓN SECTORIAL DE INVERSIONES Y MANTENIMIENTO EN SALUD EFICIENTE.

CODIGO	ACTIVIDAD OPERATIVA	UBIGEO	U.M.	PRIORIDAD	PERIODO MULTIANUAL	PROGRAMACION MENSUAL												TOTAL ANUAL
						META	01	02	03	04	05	06	07	08	09	10	11	12	
AOI00165500025	SUPERVISIÓN Y CONTROL DE LAS ÁREAS DE LA UAF	150120 - MAGDALENA DEL MAR	DOCUMENTO	Muy Alta	2024	FISICO	1.00	1.00	1.00	1.00	1.00	1.00	1.00	1.00	1.00	1.00	1.00	1.00	12.00
						COSTEO.S/	15,000.00	29,000.00	29,000.00	28,000.00	29,000.00	29,000.00	28,000.00	29,000.00	29,000.00	28,000.00	28,000.00	28,000.00	329,000.00
					2025	FISICO	1.00	1.00	1.00	1.00	1.00	1.00	1.00	1.00	1.00	1.00	1.00	1.00	12.00
						COSTEO.S/	15,000.00	29,000.00	29,000.00	28,000.00	29,000.00	29,000.00	28,000.00	29,000.00	29,000.00	28,000.00	28,000.00	28,000.00	329,000.00
					2026	FISICO	1.00	1.00	1.00	1.00	1.00	1.00	1.00	1.00	1.00	1.00	1.00	1.00	12.00
						COSTEO.S/	15,000.00	29,000.00	29,000.00	28,000.00	29,000.00	29,000.00	28,000.00	29,000.00	29,000.00	28,000.00	28,000.00	28,000.00	329,000.00
AOI00165500026	GESTIÓN DEL TRÁMITE DOCUMENTARIO	150120 - MAGDALENA DEL MAR	INFORME	Muy Alta	2024	FISICO	3.00	3.00	3.00	3.00	3.00	3.00	3.00	3.00	3.00	3.00	3.00	3.00	36.00
						COSTEO.S/	17,000.00	17,000.00	17,000.00	17,000.00	17,000.00	17,000.00	10,000.00	10,000.00	10,000.00	10,000.00	10,000.00	10,000.00	162,000.00
					2025	FISICO	3.00	3.00	3.00	3.00	3.00	3.00	3.00	3.00	3.00	3.00	3.00	3.00	36.00
						COSTEO.S/	17,000.00	17,000.00	17,000.00	17,000.00	17,000.00	17,000.00	10,000.00	10,000.00	10,000.00	10,000.00	10,000.00	10,000.00	162,000.00
					2026	FISICO	3.00	3.00	3.00	3.00	3.00	3.00	3.00	3.00	3.00	3.00	3.00	3.00	36.00
						COSTEO.S/	17,000.00	17,000.00	17,000.00	17,000.00	17,000.00	17,000.00	10,000.00	10,000.00	10,000.00	10,000.00	10,000.00	10,000.00	162,000.00
AOI00165500028	IMPLEMENTACIÓN DE LAS RECOMENDACIONES DERIVADAS DE OCI Y SOA	150120 - MAGDALENA DEL MAR	INFORME	Muy Alta	2024	FISICO	1.00	1.00	1.00	1.00	1.00	1.00	1.00	1.00	1.00	1.00	1.00	1.00	12.00
						COSTEO.S/	0.00	11,000.00	11,000.00	11,000.00	11,000.00	11,000.00	11,000.00	11,000.00	11,000.00	11,000.00	11,000.00	11,000.00	121,000.00
					2025	FISICO	1.00	1.00	1.00	1.00	1.00	1.00	1.00	1.00	1.00	1.00	1.00	1.00	12.00
						COSTEO.S/	0.00	11,000.00	11,000.00	11,000.00	11,000.00	11,000.00	11,000.00	11,000.00	11,000.00	11,000.00	11,000.00	11,000.00	121,000.00
					2026	FISICO	1.00	1.00	1.00	1.00	1.00	1.00	1.00	1.00	1.00	1.00	1.00	1.00	12.00
						COSTEO.S/	0.00	11,000.00	11,000.00	11,000.00	11,000.00	11,000.00	11,000.00	11,000.00	11,000.00	11,000.00	11,000.00	11,000.00	121,000.00
AOI00165500030	IMPLEMENTACIÓN Y MANTENIMIENTO DE SISTEMAS DE INFORMACIÓN	150120 - MAGDALENA DEL MAR	INFORME	Muy Alta	2024	FISICO	1.00	1.00	1.00	1.00	1.00	1.00	1.00	1.00	1.00	1.00	1.00	1.00	12.00
						COSTEO.S/	406,700.00	0.00	0.00	0.00	0.00	0.00	0.00	0.00	0.00	0.00	0.00	0.00	406,700.00
					2025	FISICO	1.00	1.00	1.00	1.00	1.00	1.00	1.00	1.00	1.00	1.00	1.00	1.00	12.00
						COSTEO.S/	0.00	0.00	0.00	0.00	0.00	0.00	0.00	0.00	0.00	0.00	0.00	0.00	0.00
					2026	FISICO	1.00	1.00	1.00	1.00	1.00	1.00	1.00	1.00	1.00	1.00	1.00	1.00	12.00
						COSTEO.S/	0.00	0.00	0.00	0.00	0.00	0.00	0.00	0.00	0.00	0.00	0.00	0.00	0.00
AOI00165500031	GESTIÓN DE LA INFRAESTRUCTURA TECNOLÓGICA Y REDES DE COMUNICACIÓN DEL CENTRO DE DATOS	150120 - MAGDALENA DEL MAR	INFORME	Muy Alta	2024	FISICO	1.00	1.00	1.00	1.00	1.00	1.00	1.00	1.00	1.00	1.00	1.00	1.00	12.00
						COSTEO.S/	342,810.00	18,380.00	18,380.00	18,380.00	18,380.00	18,380.00	18,380.00	18,380.00	18,380.00	18,380.00	18,380.00	18,380.00	565,010.00
					2025	FISICO	1.00	1.00	1.00	1.00	1.00	1.00	1.00	1.00	1.00	1.00	1.00	1.00	12.00
						COSTEO.S/	18,380.00	18,380.00	18,380.00	18,380.00	18,380.00	18,380.00	18,380.00	18,380.00	18,380.00	18,380.00	18,380.00	18,380.00	220,560.00
					2026	FISICO	1.00	1.00	1.00	1.00	1.00	1.00	1.00	1.00	1.00	1.00	1.00	1.00	12.00
						COSTEO.S/	18,380.00	18,380.00	18,380.00	18,380.00	18,380.00	18,380.00	18,380.00	18,380.00	18,380.00	18,380.00	18,380.00	18,380.00	220,560.00

AOI00165500032	SOPORTE TÉCNICO INFORMÁTICO AL PERSONAL DEL PRONIS	150120 - MAGDALENA DEL MAR	INFORME	Muy Alta	2024	FISICO	1.00	1.00	1.00	1.00	1.00	1.00	1.00	1.00	1.00	1.00	1.00	1.00	12.00
						COSTEO S/	290,000.00	0.00	0.00	0.00	0.00	0.00	0.00	0.00	0.00	0.00	0.00	0.00	290,000.00
					2025	FISICO	1.00	1.00	1.00	1.00	1.00	1.00	1.00	1.00	1.00	1.00	1.00	1.00	12.00
						COSTEO S/	0.00	0.00	0.00	0.00	0.00	0.00	0.00	0.00	0.00	0.00	0.00	0.00	0.00
					2026	FISICO	1.00	1.00	1.00	1.00	1.00	1.00	1.00	1.00	1.00	1.00	1.00	1.00	12.00
						COSTEO S/	0.00	0.00	0.00	0.00	0.00	0.00	0.00	0.00	0.00	0.00	0.00	0.00	0.00

COSTEO TOTAL AÑO 2024 S/	1,873,710.00
COSTEO TOTAL AÑO 2025 S/	832,560.00
COSTEO TOTAL AÑO 2026 S/	832,560.00

U.M. = Unidad de Medida

FIRMA

Anexo B-4
PLAN OPERATIVO INSTITUCIONAL (02 de Mayo 2023)
Año | 2024 - 2026

Periodo POI Multianual: 2024 - 2026
Nivel de Gobierno: E - GOBIERNO NACIONAL
Sector: 11 - SALUD
Pliego: 011 - M. DE SALUD
Unidad Ejecutora: 001655 - PROGRAMA NACIONAL DE INVERSIONES EN SALUD

CENTRO DE COSTO: 04.02 - SUB UNIDAD DE LOGÍSTICA

OE1.04 - FORTALECER LA RECTORÍA Y LA GOBERNANZA SOBRE EL SISTEMA DE SALUD; Y LA GESTIÓN INSTITUCIONAL; PARA EL DESEMPEÑO EFICIENTE; ÉTICO E INTEGRO; EN EL MARCO DE LA MODERNIZACIÓN DE LA GESTIÓN PÚBLICA

AE1.04.06 - PLANIFICACIÓN Y GESTIÓN SECTORIAL DE INVERSIONES Y MANTENIMIENTO EN SALUD EFICIENTE.

CODIGO	ACTIVIDAD OPERATIVA	UBIGEO	U.M.	PRIORIDAD	PERIODO MULTIANUAL	PROGRAMACION MENSUAL												TOTAL ANUAL
						META	01	02	03	04	05	06	07	08	09	10	11	12	
AO8001655900497	GESTIÓN DE ALMACENES	150120 - MAGDALENA DEL MAR	INFORME	Muy Alta	2024	FISICO	1.00	1.00	1.00	1.00	1.00	1.00	1.00	1.00	1.00	1.00	1.00	1.00	12.00
						COSTEO S/	80,796.90	57,571.31	19,500.00	4,500.00	4,500.00	53,196.90	4,500.00	4,500.00	4,500.00	58,721.00	4,500.00	4,500.00	311,390.11
					2025	FISICO	1.00	1.00	1.00	1.00	1.00	1.00	1.00	1.00	1.00	1.00	1.00	1.00	12.00
						COSTEO S/	53,196.90	57,571.31	4,500.00	4,500.00	4,500.00	53,196.90	4,500.00	4,500.00	4,500.00	58,721.00	4,500.00	4,500.00	258,890.11
					2026	FISICO	1.00	1.00	1.00	1.00	1.00	1.00	1.00	1.00	1.00	1.00	1.00	1.00	12.00
						COSTEO S/	53,196.90	57,571.31	4,500.00	4,500.00	4,500.00	53,196.90	4,500.00	4,500.00	4,500.00	58,721.00	4,500.00	4,500.00	258,890.11
AO8001655900498	GESTIÓN DE CONTRATACIONES	150120 - MAGDALENA DEL MAR	INFORME	Muy Alta	2024	FISICO	1.00	1.00	1.00	1.00	1.00	1.00	1.00	1.00	1.00	1.00	1.00	1.00	12.00
						COSTEO S/	320,000.00	202,500.00	217,500.00	202,500.00	202,500.00	202,500.00	202,500.00	202,500.00	217,500.00	184,500.00	184,500.00	184,500.00	2,533,500.00
					2025	FISICO	1.00	1.00	1.00	1.00	1.00	1.00	1.00	1.00	1.00	1.00	1.00	1.00	12.00
						COSTEO S/	217,500.00	202,500.00	217,500.00	202,500.00	202,500.00	202,500.00	202,500.00	202,500.00	217,500.00	184,500.00	184,500.00	184,500.00	2,421,000.00
					2026	FISICO	1.00	1.00	1.00	1.00	1.00	1.00	1.00	1.00	1.00	1.00	1.00	1.00	12.00
						COSTEO S/	217,500.00	202,500.00	217,500.00	202,500.00	202,500.00	202,500.00	202,500.00	202,500.00	217,500.00	184,500.00	184,500.00	184,500.00	2,421,000.00
AO8001655900499	GESTIÓN DEL PATRIMONIO	150120 - MAGDALENA DEL MAR	INFORME	Muy Alta	2024	FISICO	1.00	0.00	1.00	0.00	1.00	0.00	1.00	0.00	1.00	0.00	1.00	0.00	6.00
						COSTEO S/	19,174.63	19,174.63	19,174.63	19,174.63	19,174.63	19,174.63	19,174.63	19,174.63	19,174.63	19,174.63	19,174.63	19,174.57	230,099.50
					2025	FISICO	1.00	0.00	1.00	0.00	1.00	0.00	1.00	0.00	1.00	0.00	1.00	0.00	6.00
						COSTEO S/	20,000.00	20,000.00	38,000.00	11,000.00	11,000.00	11,000.00	11,000.00	11,000.00	80,000.00	11,000.00	11,000.00	11,000.00	239,000.00
					2026	FISICO	1.00	0.00	1.00	0.00	1.00	0.00	1.00	0.00	1.00	0.00	1.00	0.00	6.00
						COSTEO S/	20,000.00	20,000.00	38,000.00	11,000.00	11,000.00	11,000.00	11,000.00	11,000.00	80,000.00	11,000.00	11,000.00	11,000.00	239,000.00
AO8001655900500	GESTIÓN DE SERVICIOS GENERALES	150120 - MAGDALENA DEL MAR	INFORME	Muy Alta	2024	FISICO	1.00	1.00	1.00	1.00	1.00	1.00	1.00	1.00	1.00	1.00	1.00	1.00	12.00
						COSTEO S/	481,771.80	516,780.00	523,300.00	487,200.80	487,200.80	519,774.80	481,275.00	453,300.00	457,300.00	453,300.00	487,200.80	453,200.80	5,804,113.00
					2025	FISICO	1.00	1.00	1.00	1.00	1.00	1.00	1.00	1.00	1.00	1.00	1.00	1.00	12.00
						COSTEO S/	459,500.80	516,780.00	523,300.00	487,200.80	487,200.80	513,956.20	481,275.00	453,300.00	457,300.00	453,300.00	487,200.80	453,200.80	5,774,031.30
					2026	FISICO	1.00	1.00	1.00	1.00	1.00	1.00	1.00	1.00	1.00	1.00	1.00	1.00	12.00
						COSTEO S/	459,500.80	516,780.00	523,300.00	487,200.80	487,200.80	513,956.20	481,275.00	453,300.00	457,300.00	453,300.00	487,200.80	453,200.80	5,774,031.30
AO8001655900501	GESTION DEL ARCHIVO CENTRAL DEL PRONIS	150120 - MAGDALENA DEL MAR	INFORME	Muy Alta	2024	FISICO	1.00	0.00	1.00	0.00	1.00	0.00	1.00	0.00	1.00	0.00	1.00	0.00	6.00
						COSTEO S/	14,500.00	14,500.00	29,500.00	14,500.00	14,500.00	14,500.00	14,500.00	14,500.00	14,500.00	14,500.00	14,500.00	14,500.00	169,000.00
					2025	FISICO	1.00	0.00	1.00	0.00	1.00	0.00	1.00	0.00	1.00	0.00	1.00	0.00	6.00
						COSTEO S/	14,500.00	14,500.00	29,500.00	14,500.00	14,500.00	14,500.00	14,500.00	14,500.00	14,500.00	14,500.00	14,500.00	14,500.00	169,000.00
					2026	FISICO	1.00	0.00	1.00	0.00	1.00	0.00	1.00	0.00	1.00	0.00	1.00	0.00	6.00
						COSTEO S/	14,500.00	14,500.00	29,500.00	14,500.00	14,500.00	14,500.00	14,500.00	14,500.00	14,500.00	14,500.00	14,500.00	14,500.00	169,000.00

COSTEO TOTAL AÑO 2024 S/ 9,068,187.61
COSTEO TOTAL AÑO 2025 S/ 8,871,921.31
COSTEO TOTAL AÑO 2026 S/ 8,871,921.31

U.M. = Unidad de Medida

FIRMA

Anexo B-4
PLAN OPERATIVO INSTITUCIONAL (02 de Mayo 2023)
Año : 2024 - 2026

Periodo POI Multianual	2024 - 2026
Nivel de Gobierno	E - GOBIERNO NACIONAL
Sector	11 - SALUD
Pliego	011 - M. DE SALUD
Unidad Ejecutora	001655 - PROGRAMA NACIONAL DE INVERSIONES EN SALUD

CENTRO DE COSTO: 04.03 - SUB UNIDAD DE CONTABILIDAD

OEI.04 - FORTALECER LA RECTORÍA Y LA GOBERNANZA SOBRE EL SISTEMA DE SALUD; Y LA GESTIÓN INSTITUCIONAL; PARA EL DESEMPEÑO EFICIENTE; ÉTICO E ÍNTEGRO; EN EL MARCO DE LA MODERNIZACIÓN DE LA GESTIÓN PÚBLICA

AEI.04.06 - PLANIFICACIÓN Y GESTIÓN SECTORIAL DE INVERSIONES Y MANTENIMIENTO EN SALUD EFICIENTE.

CODIGO	ACTIVIDAD OPERATIVA	UBIGEO	U.M.	PRIORIDAD	PERIODO MULTIANUAL	PROGRAMACION MENSUAL META	01	02	03	04	05	06	07	08	09	10	11	12	TOTAL ANUAL
AOI00165500504	ELABORACIÓN Y PRESENTACIÓN DE ESTADOS FINANCIEROS Y PRESUPUESTARIOS AL MINSA	150120 - MAGDALENA DEL MAR	INFORME	Muy Alta	2024	FISICO	1.00	2.00	1.00	1.00	1.00	1.00	1.00	1.00	1.00	1.00	1.00	1.00	13.00
						COSTEO.S/	14,000.00	14,000.00	14,000.00	14,000.00	14,000.00	14,000.00	14,000.00	14,000.00	14,000.00	16,000.00	10,000.00	10,000.00	162,000.00
					2025	FISICO	0.00	1.00	0.00	2.00	2.00	1.00	1.00	1.00	1.00	1.00	1.00	1.00	12.00
						COSTEO.S/	31,000.00	14,000.00	14,000.00	14,000.00	14,000.00	14,000.00	14,000.00	14,000.00	14,000.00	16,000.00	10,000.00	10,000.00	179,000.00
					2026	FISICO	0.00	1.00	0.00	2.00	2.00	1.00	1.00	1.00	1.00	1.00	1.00	1.00	12.00
						COSTEO.S/	14,000.00	14,000.00	14,000.00	14,000.00	14,000.00	14,000.00	14,000.00	14,000.00	14,000.00	16,000.00	10,000.00	10,000.00	162,000.00
AOI00165500505	REALIZACIÓN DE LOS ARQUEOS DE FONDO PARA PAGO EN EFECTIVO DE CAJA CHICA Y CARTAS FIANZAS Y VALORES	150120 - MAGDALENA DEL MAR	DOCUMENTO	Muy Alta	2024	FISICO	3.00	3.00	3.00	3.00	3.00	3.00	3.00	3.00	3.00	3.00	3.00	3.00	36.00
						COSTEO.S/	4,000.00	4,000.00	4,000.00	4,000.00	4,000.00	4,000.00	4,000.00	4,000.00	4,000.00	4,000.00	4,000.00	4,000.00	48,000.00
					2025	FISICO	3.00	3.00	3.00	3.00	3.00	3.00	3.00	3.00	3.00	3.00	3.00	3.00	36.00
						COSTEO.S/	4,000.00	4,000.00	4,000.00	4,000.00	4,000.00	4,000.00	4,000.00	4,000.00	4,000.00	4,000.00	4,000.00	4,000.00	48,000.00
					2026	FISICO	3.00	3.00	3.00	3.00	3.00	3.00	3.00	3.00	3.00	3.00	3.00	3.00	36.00
						COSTEO.S/	4,000.00	4,000.00	4,000.00	4,000.00	4,000.00	4,000.00	4,000.00	4,000.00	4,000.00	4,000.00	4,000.00	4,000.00	48,000.00
AOI00165500506	CONTROL PREVIO DE OBLIGACIONES DE PAGO, PLANILLAS DE COMISIONES DE SERVICIOS Y RENDICIONES DE VIÁTICOS PARA SU REGISTRO EN LA FASE DEL DEVENGADO EN EL SIAF SP	150120 - MAGDALENA DEL MAR	INFORME	Muy Alta	2024	FISICO	1.00	1.00	1.00	1.00	1.00	1.00	1.00	1.00	1.00	1.00	1.00	1.00	12.00
						COSTEO.S/	19,500.00	13,000.00	13,000.00	19,500.00	13,000.00	13,000.00	19,500.00	13,000.00	13,000.00	23,500.00	17,000.00	17,000.00	194,000.00
					2025	FISICO	1.00	1.00	1.00	1.00	1.00	1.00	1.00	1.00	1.00	1.00	1.00	1.00	12.00
						COSTEO.S/	19,500.00	13,000.00	13,000.00	19,500.00	13,000.00	13,000.00	19,500.00	13,000.00	13,000.00	23,500.00	17,000.00	17,000.00	194,000.00
					2026	FISICO	1.00	1.00	1.00	1.00	1.00	1.00	1.00	1.00	1.00	1.00	1.00	1.00	12.00
						COSTEO.S/	19,500.00	13,000.00	13,000.00	19,500.00	13,000.00	13,000.00	19,500.00	13,000.00	13,000.00	23,500.00	17,000.00	17,000.00	194,000.00
AOI00165500507	LIQUIDACIÓN FINANCIERA DE LOS CONTRATOS DE OBRAS, ESTUDIOS, SUPERVISIÓN DE OBRAS Y OTROS GASTOS DE INVERSIÓN PÚBLICA DEL PRONIS	150120 - MAGDALENA DEL MAR	INFORME	Muy Alta	2024	FISICO	0.00	0.00	1.00	0.00	0.00	1.00	0.00	0.00	1.00	0.00	0.00	1.00	4.00
						COSTEO.S/	14,500.00	8,000.00	8,000.00	14,500.00	8,000.00	8,000.00	14,500.00	8,000.00	8,000.00	14,500.00	8,000.00	8,000.00	122,000.00
					2025	FISICO	0.00	0.00	0.00	0.00	1.00	0.00	1.00	0.00	0.00	1.00	0.00	0.00	3.00
						COSTEO.S/	14,500.00	8,000.00	8,000.00	14,500.00	8,000.00	8,000.00	14,500.00	8,000.00	8,000.00	14,500.00	8,000.00	8,000.00	122,000.00
					2026	FISICO	0.00	0.00	0.00	0.00	1.00	0.00	1.00	0.00	0.00	1.00	0.00	0.00	3.00
						COSTEO.S/	14,500.00	8,000.00	8,000.00	14,500.00	8,000.00	8,000.00	14,500.00	8,000.00	8,000.00	14,500.00	8,000.00	8,000.00	122,000.00
AOI00165500508	GESTIÓN DE LA TRANSFERENCIA A LOS GOBIERNOS REGIONALES DE LA LIQUIDACIÓN FINANCIERA DE LOS CONTRATOS DE OBRAS	150120 - MAGDALENA DEL MAR	DOCUMENTO	Muy Alta	2024	FISICO	0.00	0.00	0.00	0.00	0.00	0.00	1.00	0.00	0.00	0.00	0.00	1.00	2.00
						COSTEO.S/	9,000.00	9,000.00	9,000.00	9,000.00	9,000.00	9,000.00	9,000.00	9,000.00	0.00	0.00	0.00	0.00	72,000.00
					2025	FISICO	0.00	0.00	0.00	0.00	0.00	0.00	1.00	0.00	0.00	0.00	0.00	1.00	2.00
						COSTEO.S/	9,000.00	9,000.00	9,000.00	9,000.00	9,000.00	9,000.00	9,000.00	9,000.00	0.00	0.00	0.00	0.00	72,000.00

	CON FINANCIAMIENTO DEL BID Y BM EJECUTADOS POR LA UE 123 PARSALUD				2026	FISICO	0.00	0.00	0.00	0.00	0.00	0.00	1.00	0.00	0.00	0.00	0.00	1.00	2.00
						COSTEO S/	9,000.00	9,000.00	9,000.00	9,000.00	9,000.00	9,000.00	9,000.00	9,000.00	0.00	0.00	0.00	0.00	72,000.00
AO100165500509	CONCILIACIÓN DEL ESTADO SITUACIONAL DE LA EJECUCIÓN DE LOS PROYECTOS DE INVERSIÓN PÚBLICA EJECUTADOS POR LA UE 123 PARSALUD	150120 - MAGDALENA DEL MAR	INFORME	Muy Alta	2024	FISICO	0.00	0.00	0.00	0.00	0.00	0.00	1.00	0.00	0.00	0.00	0.00	1.00	2.00
						COSTEO S/	10,000.00	10,000.00	10,000.00	10,000.00	10,000.00	10,000.00	10,000.00	10,000.00	10,000.00	10,000.00	10,000.00	10,000.00	120,000.00
					2025	FISICO	0.00	0.00	0.00	0.00	0.00	0.00	1.00	0.00	0.00	0.00	0.00	1.00	2.00
						COSTEO S/	10,000.00	10,000.00	10,000.00	10,000.00	10,000.00	10,000.00	10,000.00	10,000.00	10,000.00	10,000.00	10,000.00	10,000.00	120,000.00
					2026	FISICO	0.00	0.00	0.00	0.00	0.00	0.00	1.00	0.00	0.00	0.00	0.00	1.00	2.00
						COSTEO S/	10,000.00	10,000.00	10,000.00	10,000.00	10,000.00	10,000.00	10,000.00	10,000.00	10,000.00	10,000.00	10,000.00	10,000.00	120,000.00

COSTEO TOTAL AÑO 2024 S/	718,000.00
COSTEO TOTAL AÑO 2025 S/	735,000.00
COSTEO TOTAL AÑO 2026 S/	718,000.00

U.M. = Unidad de Medida

FIRMA



Anexo B-4
PLAN OPERATIVO INSTITUCIONAL (02 de Mayo 2023)
Año : 2024 - 2026

Periodo POI Multianual: 2024 - 2026
Nivel de Gobierno: E - GOBIERNO NACIONAL
Sector: 11 - SALUD
Pliego: 011 - M. DE SALUD
Unidad Ejecutora: 001655 - PROGRAMA NACIONAL DE INVERSIONES EN SALUD

CENTRO DE COSTO: 04.04 - SUB UNIDAD DE TESORERÍA

OEI.04 - FORTALECER LA RECTORÍA Y LA GOBERNANZA SOBRE EL SISTEMA DE SALUD; Y LA GESTIÓN INSTITUCIONAL; PARA EL DESEMPEÑO EFICIENTE; ÉTICO E ÍNTEGRO; EN EL MARCO DE LA MODERNIZACIÓN DE LA GESTIÓN PÚBLICA

AEI.04.06 - PLANIFICACIÓN Y GESTIÓN SECTORIAL DE INVERSIONES Y MANTENIMIENTO EN SALUD EFICIENTE.

CODIGO	ACTIVIDAD OPERATIVA	UBIGEO	U.M.	PRIORIDAD	PERIODO MULTIANUAL	META	PROGRAMACION MENSUAL 01	02	03	04	05	06	07	08	09	10	11	12	TOTAL ANUAL
AOI00165500510	REALIZACIÓN DE LAS CONCILIACIONES BANCARIAS Y ELABORACIÓN DE LA PROGRAMACIÓN DEL CALENDARIO MENSUAL DE PAGOS Y GASTOS	150101 - LIMA	INFORME	Muy Alta	2024	FISICO	1.00	1.00	1.00	1.00	1.00	1.00	1.00	1.00	1.00	1.00	1.00	1.00	12.00
						COSTEO.S/	8,000.00	8,000.00	8,000.00	8,000.00	8,000.00	8,000.00	8,000.00	8,000.00	8,000.00	8,000.00	8,000.00	8,000.00	96,000.00
					2025	FISICO	1.00	1.00	1.00	1.00	1.00	1.00	1.00	1.00	1.00	1.00	1.00	1.00	12.00
						COSTEO.S/	8,000.00	8,000.00	8,000.00	8,000.00	8,000.00	8,000.00	8,000.00	8,000.00	8,000.00	8,000.00	8,000.00	8,000.00	96,000.00
					2026	FISICO	1.00	1.00	1.00	1.00	1.00	1.00	1.00	1.00	1.00	1.00	1.00	1.00	12.00
						COSTEO.S/	8,000.00	8,000.00	8,000.00	8,000.00	8,000.00	8,000.00	8,000.00	8,000.00	8,000.00	8,000.00	8,000.00	8,000.00	96,000.00
AOI00165500511	REALIZACIÓN DE GIROS DE OBLIGACIONES DE PAGO	150101 - LIMA	DOCUMENTO	Muy Alta	2024	FISICO	1.00	1.00	1.00	1.00	1.00	1.00	1.00	1.00	1.00	1.00	1.00	1.00	12.00
						COSTEO.S/	14,000.00	14,000.00	14,000.00	14,000.00	14,000.00	14,000.00	14,000.00	14,000.00	14,000.00	14,000.00	14,000.00	14,000.00	168,000.00
					2025	FISICO	1.00	1.00	1.00	1.00	1.00	1.00	1.00	1.00	1.00	1.00	1.00	1.00	12.00
						COSTEO.S/	14,000.00	14,000.00	14,000.00	14,000.00	14,000.00	14,000.00	14,000.00	14,000.00	14,000.00	14,000.00	14,000.00	14,000.00	168,000.00
					2026	FISICO	1.00	1.00	1.00	1.00	1.00	1.00	1.00	1.00	1.00	1.00	1.00	1.00	12.00
						COSTEO.S/	14,000.00	14,000.00	14,000.00	14,000.00	14,000.00	14,000.00	14,000.00	14,000.00	14,000.00	14,000.00	14,000.00	14,000.00	168,000.00
AOI00165500512	CAPTACIÓN DE INGRESOS PROPIOS Y OTROS INGRESOS	150101 - LIMA	DOCUMENTO	Muy Alta	2024	FISICO	1.00	1.00	1.00	1.00	1.00	1.00	1.00	1.00	1.00	1.00	1.00	1.00	12.00
						COSTEO.S/	7,000.00	7,000.00	7,000.00	7,000.00	7,000.00	7,000.00	7,000.00	7,000.00	7,000.00	7,000.00	7,000.00	7,000.00	84,000.00
					2025	FISICO	1.00	1.00	1.00	1.00	1.00	1.00	1.00	1.00	1.00	1.00	1.00	1.00	12.00
						COSTEO.S/	7,000.00	7,000.00	7,000.00	7,000.00	7,000.00	7,000.00	7,000.00	7,000.00	7,000.00	7,000.00	7,000.00	7,000.00	84,000.00
					2026	FISICO	1.00	1.00	1.00	1.00	1.00	1.00	1.00	1.00	1.00	1.00	1.00	1.00	12.00
						COSTEO.S/	7,000.00	7,000.00	7,000.00	7,000.00	7,000.00	7,000.00	7,000.00	7,000.00	7,000.00	7,000.00	7,000.00	7,000.00	84,000.00
AOI00165500513	REALIZACIÓN DEL PAGO DE IMPUESTOS	150101 - LIMA	DOCUMENTO	Muy Alta	2024	FISICO	1.00	1.00	1.00	1.00	1.00	1.00	1.00	1.00	1.00	1.00	1.00	1.00	12.00
						COSTEO.S/	7,000.00	7,000.00	7,000.00	7,000.00	7,000.00	7,000.00	7,000.00	7,000.00	7,000.00	7,000.00	7,000.00	7,000.00	84,000.00
					2025	FISICO	1.00	1.00	1.00	1.00	1.00	1.00	1.00	1.00	1.00	1.00	1.00	1.00	12.00
						COSTEO.S/	7,000.00	7,000.00	7,000.00	7,000.00	7,000.00	7,000.00	7,000.00	7,000.00	7,000.00	7,000.00	7,000.00	7,000.00	84,000.00
					2026	FISICO	1.00	1.00	1.00	1.00	1.00	1.00	1.00	1.00	1.00	1.00	1.00	1.00	12.00
						COSTEO.S/	7,000.00	7,000.00	7,000.00	7,000.00	7,000.00	7,000.00	7,000.00	7,000.00	7,000.00	7,000.00	7,000.00	7,000.00	84,000.00
AOI00165500515	APERTURA, REPOSICIÓN Y/O RENDICIÓN DE FONDO FIJO DE CAJA CHICA	150101 - LIMA	INFORME	Muy Alta	2024	FISICO	1.00	1.00	1.00	1.00	1.00	1.00	1.00	1.00	1.00	1.00	1.00	1.00	12.00
						COSTEO.S/	25,234.80	25,248.49	25,248.49	25,248.49	25,248.48	25,248.48	25,248.48	25,362.55	25,392.58	25,392.58	25,392.58	25,392.58	303,658.58
					2025	FISICO	1.00	1.00	1.00	1.00	1.00	1.00	1.00	1.00	1.00	1.00	1.00	1.00	12.00
						COSTEO.S/	25,234.79	25,248.48	25,248.48	25,248.48	25,248.48	25,248.48	25,248.48	25,362.59	25,392.58	25,392.58	25,392.58	25,392.58	303,658.58
					2026	FISICO	1.00	1.00	1.00	1.00	1.00	1.00	1.00	1.00	1.00	1.00	1.00	1.00	12.00
						COSTEO.S/	25,234.79	25,248.48	25,248.48	25,248.48	25,248.48	25,248.48	25,248.48	25,362.59	25,392.58	25,392.58	25,392.58	25,392.58	303,658.58

AOI00165500516	ARCHIVO, CUSTODIA Y ORDENAMIENTO DE LOS EXPEDIENTES DE PAGO	150101 - LIMA	INFORME	Muy Alta	2024	FISICO	1.00	1.00	1.00	1.00	1.00	1.00	1.00	1.00	1.00	1.00	1.00	1.00	12.00
						COSTEO S/	7,000.00	7,000.00	7,000.00	7,000.00	7,000.00	7,000.00	7,000.00	7,000.00	7,000.00	7,000.00	7,000.00	7,000.00	84,000.00
					2025	FISICO	1.00	1.00	1.00	1.00	1.00	1.00	1.00	1.00	1.00	1.00	1.00	1.00	12.00
						COSTEO S/	7,000.00	7,000.00	7,000.00	7,000.00	7,000.00	7,000.00	7,000.00	7,000.00	7,000.00	7,000.00	7,000.00	7,000.00	84,000.00
					2026	FISICO	1.00	1.00	1.00	1.00	1.00	1.00	1.00	1.00	1.00	1.00	1.00	1.00	12.00
						COSTEO S/	7,000.00	7,000.00	7,000.00	7,000.00	7,000.00	7,000.00	7,000.00	7,000.00	7,000.00	7,000.00	7,000.00	7,000.00	84,000.00
AOI00165501352	CUSTODIA Y NOTIFICACIÓN DE CARTAS FIANZAS - 3999999	150120 - MAGDALENA DEL MAR	INFORME	Muy Alta	2024	FISICO	1.00	1.00	1.00	1.00	1.00	1.00	1.00	1.00	1.00	1.00	1.00	1.00	12.00
						COSTEO S/	7,000.00	7,000.00	7,000.00	7,000.00	7,000.00	7,000.00	7,000.00	7,000.00	7,000.00	7,000.00	7,000.00	7,000.00	84,000.00
					2025	FISICO	1.00	1.00	1.00	1.00	1.00	1.00	1.00	1.00	1.00	1.00	1.00	1.00	12.00
						COSTEO S/	7,000.00	7,000.00	7,000.00	7,000.00	7,000.00	7,000.00	7,000.00	7,000.00	7,000.00	7,000.00	7,000.00	7,000.00	84,000.00
					2026	FISICO	1.00	1.00	1.00	1.00	1.00	1.00	1.00	1.00	1.00	1.00	1.00	1.00	12.00
						COSTEO S/	7,000.00	7,000.00	7,000.00	7,000.00	7,000.00	7,000.00	7,000.00	7,000.00	7,000.00	7,000.00	7,000.00	7,000.00	84,000.00

COSTEO TOTAL AÑO 2024 S/	903,658.58
COSTEO TOTAL AÑO 2025 S/	903,658.58
COSTEO TOTAL AÑO 2026 S/	903,658.58

U.M. = Unidad de Medida

FIRMA

PRONIS

Anexo B-4
PLAN OPERATIVO INSTITUCIONAL (02 de Mayo 2023)
Año : 2024 - 2026

Periodo POI Multianual: 2024 - 2026
Nivel de Gobierno: E - GOBIERNO NACIONAL
Sector: 11 - SALUD
Pliego: 011 - M. DE SALUD
Unidad Ejecutora: 001655 - PROGRAMA NACIONAL DE INVERSIONES EN SALUD

CENTRO DE COSTO: 04.05 - SUB UNIDAD DE RECURSOS HUMANOS

OEI.04 - FORTALECER LA RECTORÍA Y LA GOBERNANZA SOBRE EL SISTEMA DE SALUD; Y LA GESTIÓN INSTITUCIONAL; PARA EL DESEMPEÑO EFICIENTE; ÉTICO E ÍNTEGRO; EN EL MARCO DE LA MODERNIZACIÓN DE LA GESTIÓN PÚBLICA

AEI.04.06 - PLANIFICACIÓN Y GESTIÓN SECTORIAL DE INVERSIONES Y MANTENIMIENTO EN SALUD EFICIENTE.

CODIGO	ACTIVIDAD OPERATIVA	UBIGEO	U.M.	PRIORIDAD	PERIODO MULTIANUAL	META	PROGRAMACION MENSUAL 01	02	03	04	05	06	07	08	09	10	11	12	TOTAL ANUAL
AOI00165500065	GESTIÓN DE LA PLANILLA DE PERSONAL CAS Y CONTROL DE ASISTENCIA DEL PERSONAL	150120 - MAGDALENA DEL MAR	PLANILLA	Muy Alta	2024	FISICO	2.00	2.00	2.00	2.00	2.00	2.00	2.00	2.00	2.00	2.00	2.00	2.00	24.00
						COSTEO.S/	1,273,164.00	1,273,164.00	1,273,164.00	1,273,164.00	1,273,164.00	1,273,164.00	1,273,164.00	1,273,164.00	1,273,164.00	1,273,164.00	1,273,164.00	1,273,164.00	15,277,968.00
					2025	FISICO	2.00	2.00	2.00	2.00	2.00	2.00	2.00	2.00	2.00	2.00	2.00	2.00	24.00
						COSTEO.S/	1,273,164.00	1,273,164.00	1,273,164.00	1,273,164.00	1,273,164.00	1,273,164.00	1,273,164.00	1,273,164.00	1,273,164.00	1,273,164.00	1,273,164.00	1,273,164.00	15,277,968.00
					2026	FISICO	2.00	2.00	2.00	2.00	2.00	2.00	2.00	2.00	2.00	2.00	2.00	2.00	24.00
						COSTEO.S/	1,273,164.00	1,273,164.00	1,273,164.00	1,273,164.00	1,273,164.00	1,273,164.00	1,273,164.00	1,273,164.00	1,273,164.00	1,273,164.00	1,273,164.00	1,273,164.00	15,277,968.00
AOI00165500520	ELABORACIÓN DE INFORME SOBRE PROCESOS DISCIPLINARIOS	150120 - MAGDALENA DEL MAR	INFORME	Muy Alta	2024	FISICO	15.00	15.00	15.00	15.00	15.00	15.00	15.00	15.00	15.00	15.00	15.00	15.00	180.00
						COSTEO.S/	7,333.33	7,333.33	7,333.33	7,333.33	7,333.33	7,333.33	7,333.33	7,333.33	7,333.33	7,333.33	7,333.33	7,333.37	88,000.00
					2025	FISICO	15.00	15.00	15.00	15.00	15.00	15.00	15.00	15.00	15.00	15.00	15.00	15.00	180.00
						COSTEO.S/	8,341.67	8,341.67	8,341.67	8,341.67	8,341.67	8,341.67	8,341.67	8,341.67	8,341.67	8,341.67	8,341.67	8,341.63	100,100.00
					2026	FISICO	15.00	15.00	15.00	15.00	15.00	15.00	15.00	15.00	15.00	15.00	15.00	15.00	180.00
						COSTEO.S/	9,350.00	9,350.00	9,350.00	9,350.00	9,350.00	9,350.00	9,350.00	9,350.00	9,350.00	9,350.00	9,350.00	9,350.00	112,200.00
AOI00165500521	ELABORACIÓN E IMPLEMENTACIÓN DEL PLAN DE DESARROLLO DE PERSONAS	150120 - MAGDALENA DEL MAR	INFORME	Muy Alta	2024	FISICO	0.00	0.00	1.00	1.00	0.00	1.00	1.00	0.00	1.00	1.00	0.00	1.00	7.00
						COSTEO.S/	5,541.67	5,541.67	5,541.67	5,541.67	5,541.67	5,541.67	5,541.67	5,541.67	5,541.67	5,541.67	5,541.67	5,541.63	66,500.00
					2025	FISICO	0.00	0.00	1.00	1.00	0.00	1.00	1.00	0.00	1.00	1.00	0.00	1.00	7.00
						COSTEO.S/	0.00	0.00	10,350.00	10,350.00	0.00	6,500.00	10,850.00	0.00	8,500.00	10,850.00	0.00	10,850.00	68,250.00
					2026	FISICO	0.00	0.00	1.00	1.00	0.00	1.00	1.00	0.00	1.00	1.00	0.00	1.00	7.00
						COSTEO.S/	0.00	0.00	10,350.00	10,350.00	0.00	6,500.00	10,850.00	0.00	8,500.00	10,850.00	0.00	10,850.00	68,250.00
AOI00165500522	ELABORACIÓN E IMPLEMENTACIÓN DEL PLAN DE BIENESTAR SOCIAL	150120 - MAGDALENA DEL MAR	INFORME	Muy Alta	2024	FISICO	0.00	1.00	1.00	1.00	1.00	1.00	1.00	1.00	1.00	1.00	1.00	1.00	11.00
						COSTEO.S/	0.00	4,500.00	4,500.00	4,500.00	4,500.00	4,500.00	4,500.00	4,500.00	4,500.00	4,500.00	4,500.00	4,500.00	49,500.00
					2025	FISICO	0.00	1.00	1.00	1.00	1.00	1.00	1.00	1.00	1.00	1.00	1.00	1.00	11.00
						COSTEO.S/	0.00	4,700.00	4,700.00	4,700.00	4,700.00	4,700.00	4,700.00	4,700.00	4,700.00	4,700.00	4,700.00	4,700.00	51,700.00
					2026	FISICO	0.00	1.00	1.00	1.00	1.00	1.00	1.00	1.00	1.00	1.00	1.00	1.00	11.00
						COSTEO.S/	0.00	4,700.00	4,700.00	4,700.00	4,700.00	4,700.00	4,700.00	4,700.00	4,700.00	4,700.00	4,700.00	4,700.00	51,700.00
AOI00165500523	ELABORACIÓN E IMPLEMENTACIÓN DEL PLAN DE SEGURIDAD Y SALUD EN EL TRABAJO	150120 - MAGDALENA DEL MAR	INFORME	Muy Alta	2024	FISICO	0.00	0.00	1.00	0.00	1.00	1.00	0.00	1.00	1.00	1.00	0.00	1.00	7.00
						COSTEO.S/	0.00	0.00	6,000.00	0.00	4,500.00	6,000.00	0.00	3,900.00	4,500.00	3,900.00	0.00	4,500.00	33,300.00
					2025	FISICO	0.00	0.00	1.00	0.00	1.00	1.00	0.00	1.00	1.00	1.00	0.00	1.00	7.00
						COSTEO.S/	0.00	0.00	6,500.00	0.00	6,500.00	6,500.00	0.00	4,300.00	4,000.00	4,800.00	0.00	5,500.00	38,000.00
					2026	FISICO	0.00	0.00	1.00	0.00	1.00	1.00	0.00	1.00	1.00	1.00	0.00	1.00	7.00
						COSTEO.S/	0.00	0.00	6,500.00	0.00	6,500.00	6,500.00	0.00	4,300.00	4,000.00	4,800.00	0.00	5,500.00	38,000.00

AOI0016550052 4	ELABORACIÓN E IMPLEMENTACIÓN DE LA GESTIÓN DE RENDIMIENTO Y TRANSITO DEL SERVICIO CIVIL	150120 - MAGDALENA DEL MAR	INFORME	Muy Alta	2024	FISICO	0.00	0.00	1.00	0.00	1.00	1.00	0.00	0.00	1.00	1.00	0.00	1.00	6.00
						COSTEO.S/	0.00	0.00	11,200.00	0.00	8,000.00	11,700.00	0.00	0.00	11,700.00	11,800.00	0.00	11,700.00	65,100.00
					2025	FISICO	0.00	0.00	1.00	0.00	1.00	1.00	0.00	0.00	1.00	1.00	0.00	1.00	6.00
						COSTEO.S/	0.00	0.00	10,150.00	0.00	8,500.00	11,850.00	0.00	0.00	11,850.00	12,000.00	0.00	11,850.00	66,400.00
					2026	FISICO	0.00	0.00	1.00	0.00	1.00	1.00	0.00	0.00	1.00	1.00	0.00	1.00	6.00
						COSTEO.S/	0.00	0.00	10,150.00	0.00	8,500.00	11,850.00	0.00	0.00	11,850.00	12,000.00	0.00	11,850.00	66,400.00
AOI0016550052 5	CONDUCCION E IMPLEMENTACIÓN DE LOS PROCESOS EN MATERIA DE INTEGRIDAD	150120 - MAGDALENA DEL MAR	INFORME	Muy Alta	2024	FISICO	1.00	1.00	1.00	1.00	1.00	1.00	1.00	1.00	1.00	1.00	1.00	1.00	12.00
						COSTEO.S/	11,000.00	11,000.00	11,000.00	11,000.00	11,000.00	11,000.00	11,000.00	11,000.00	11,000.00	11,000.00	11,000.00	11,000.00	132,000.00
					2025	FISICO	1.00	1.00	1.00	1.00	1.00	1.00	1.00	1.00	1.00	1.00	1.00	1.00	12.00
						COSTEO.S/	11,000.00	11,000.00	11,000.00	11,000.00	11,000.00	11,000.00	11,000.00	11,000.00	11,000.00	11,000.00	11,000.00	11,000.00	132,000.00
					2026	FISICO	1.00	1.00	1.00	1.00	1.00	1.00	1.00	1.00	1.00	1.00	1.00	1.00	12.00
						COSTEO.S/	12,300.00	12,300.00	12,300.00	12,300.00	12,300.00	12,300.00	12,300.00	12,300.00	12,300.00	12,300.00	12,300.00	12,300.00	147,600.00
AOI0016550132 9	CONVOCATORIA DE PERSONAL CAS	150120 - MAGDALENA DEL MAR	INFORME	Alta	2024	FISICO	0.00	0.00	1.00	1.00	0.00	1.00	1.00	0.00	1.00	1.00	1.00	0.00	7.00
						COSTEO.S/	13,000.00	13,000.00	13,000.00	11,100.00	0.00	0.00	0.00	0.00	9,000.00	9,000.00	9,000.00	9,000.00	86,100.00
					2025	FISICO	0.00	0.00	1.00	1.00	0.00	1.00	1.00	0.00	1.00	1.00	1.00	0.00	7.00
						COSTEO.S/	13,100.00	13,000.00	13,000.00	11,000.00	0.00	0.00	0.00	1,450.00	9,000.00	9,000.00	9,000.00	9,000.00	87,750.00
					2026	FISICO	0.00	0.00	1.00	1.00	0.00	1.00	1.00	0.00	1.00	1.00	1.00	0.00	7.00
						COSTEO.S/	13,100.00	13,000.00	13,000.00	11,000.00	1,800.00	0.00	0.00	5,300.00	9,000.00	9,000.00	9,000.00	9,000.00	91,200.00

COSTEO TOTAL AÑO 2024 S/	15,798,468.00
COSTEO TOTAL AÑO 2025 S/	15,822,168.00
COSTEO TOTAL AÑO 2026 S/	15,855,318.00

U.M. = Unidad de Medida

FIRMA

Anexo B-4
PLAN OPERATIVO INSTITUCIONAL (02 de Mayo 2023)
Año : 2024 - 2026

Periodo POI Multianual	2024 - 2026
Nivel de Gobierno	E - GOBIERNO NACIONAL
Sector	11 - SALUD
Pliego	011 - M. DE SALUD
Unidad Ejecutora	001655 - PROGRAMA NACIONAL DE INVERSIONES EN SALUD

CENTRO DE COSTO: 05.01 - UNIDAD DE COMUNICACIONES E IMAGEN INSTITUCIONAL

OEI.04 - FORTALECER LA RECTORÍA Y LA GOBERNANZA SOBRE EL SISTEMA DE SALUD; Y LA GESTIÓN INSTITUCIONAL; PARA EL DESEMPEÑO EFICIENTE; ÉTICO E ÍNTEGRO; EN EL MARCO DE LA MODERNIZACIÓN DE LA GESTIÓN PÚBLICA

AEI.04.06 - PLANIFICACIÓN Y GESTIÓN SECTORIAL DE INVERSIONES Y MANTENIMIENTO EN SALUD EFICIENTE.

CODIGO	ACTIVIDAD OPERATIVA	UBIGEO	U.M.	PRIORIDAD	PERIODO MULTIANUAL	META	PROGRAMACION MENSUAL 01	02	03	04	05	06	07	08	09	10	11	12	TOTAL ANUAL
AOI00165500068	ELABORACIÓN E IMPLEMENTACIÓN DEL PLAN DE COMUNICACIONES DEL PRONIS	150120 - MAGDALENA DEL MAR	INFORME	Muy Alta	2024	FISICO	0.00	1.00	1.00	1.00	1.00	1.00	1.00	1.00	1.00	1.00	1.00	1.00	11.00
						COSTEO.S/	8,000.00	8,000.00	8,000.00	8,000.00	8,000.00	8,000.00	8,000.00	8,000.00	8,000.00	8,000.00	8,000.00	8,000.00	96,000.00
					2025	FISICO	0.00	1.00	1.00	1.00	1.00	1.00	1.00	1.00	1.00	1.00	1.00	1.00	11.00
						COSTEO.S/	8,000.00	8,000.00	8,000.00	8,000.00	8,000.00	8,000.00	8,000.00	8,000.00	8,000.00	8,000.00	8,000.00	8,000.00	96,000.00
					2026	FISICO	0.00	1.00	1.00	1.00	1.00	1.00	1.00	1.00	1.00	1.00	1.00	1.00	11.00
						COSTEO.S/	8,000.00	8,000.00	8,000.00	8,000.00	8,000.00	8,000.00	8,000.00	8,000.00	8,000.00	8,000.00	8,000.00	8,000.00	96,000.00
AOI00165500069	ORGANIZACIÓN Y DESARROLLO DE LAS ACTIVIDADES PROTOCOLARES DEL PRONIS	150120 - MAGDALENA DEL MAR	INFORME	Muy Alta	2024	FISICO	1.00	1.00	1.00	1.00	1.00	1.00	1.00	1.00	1.00	1.00	1.00	1.00	12.00
						COSTEO.S/	4,000.00	4,000.00	4,000.00	4,000.00	4,000.00	4,000.00	4,000.00	4,000.00	4,000.00	4,000.00	4,000.00	4,000.00	48,000.00
					2025	FISICO	1.00	1.00	1.00	1.00	1.00	1.00	1.00	1.00	1.00	1.00	1.00	1.00	12.00
						COSTEO.S/	4,000.00	4,000.00	4,000.00	4,000.00	4,000.00	4,000.00	4,000.00	4,000.00	4,000.00	4,000.00	4,000.00	4,000.00	48,000.00
					2026	FISICO	1.00	1.00	1.00	1.00	1.00	1.00	1.00	1.00	1.00	1.00	1.00	1.00	12.00
						COSTEO.S/	4,000.00	4,000.00	4,000.00	4,000.00	4,000.00	4,000.00	4,000.00	4,000.00	4,000.00	4,000.00	4,000.00	4,000.00	48,000.00
AOI00165500070	ELABORACIÓN DE MATERIALES PROMOCIONALES E INSTITUCIONALES	150120 - MAGDALENA DEL MAR	INFORME	Muy Alta	2024	FISICO	0.00	1.00	1.00	1.00	1.00	1.00	1.00	1.00	1.00	1.00	1.00	1.00	11.00
						COSTEO.S/	0.00	0.00	46,900.00	30,000.00	0.00	0.00	0.00	0.00	76,900.00	0.00	0.00	0.00	143,800.00
					2025	FISICO	0.00	1.00	1.00	1.00	1.00	1.00	1.00	1.00	1.00	1.00	1.00	1.00	11.00
						COSTEO.S/	0.00	0.00	46,900.00	30,000.00	0.00	0.00	0.00	0.00	76,900.00	0.00	0.00	0.00	143,800.00
					2026	FISICO	0.00	1.00	1.00	1.00	1.00	1.00	1.00	1.00	1.00	1.00	1.00	1.00	11.00
						COSTEO.S/	0.00	0.00	46,900.00	30,000.00	0.00	0.00	0.00	0.00	76,900.00	0.00	0.00	0.00	143,800.00
AOI00165500071	ELABORACIÓN Y DIFUSIÓN DE NOTAS DE PRENSA	150120 - MAGDALENA DEL MAR	INFORME	Muy Alta	2024	FISICO	1.00	1.00	1.00	1.00	1.00	1.00	1.00	1.00	1.00	1.00	1.00	1.00	12.00
						COSTEO.S/	7,000.00	7,000.00	7,000.00	7,000.00	7,000.00	7,000.00	7,000.00	7,000.00	7,000.00	7,000.00	7,000.00	7,000.00	84,000.00
					2025	FISICO	1.00	1.00	1.00	1.00	1.00	1.00	1.00	1.00	1.00	1.00	1.00	1.00	12.00
						COSTEO.S/	7,000.00	7,000.00	7,000.00	7,000.00	7,000.00	7,000.00	7,000.00	7,000.00	7,000.00	7,000.00	7,000.00	7,000.00	84,000.00
					2026	FISICO	1.00	1.00	1.00	1.00	1.00	1.00	1.00	1.00	1.00	1.00	1.00	1.00	12.00
						COSTEO.S/	7,000.00	7,000.00	7,000.00	7,000.00	7,000.00	7,000.00	7,000.00	7,000.00	7,000.00	7,000.00	7,000.00	7,000.00	84,000.00
AOI00165500072	COBERTURA AUDIOVISUAL DE ACTIVIDADES INSTITUCIONALES	150120 - MAGDALENA DEL MAR	INFORME	Muy Alta	2024	FISICO	0.00	1.00	1.00	1.00	1.00	1.00	1.00	1.00	1.00	1.00	1.00	1.00	11.00
						COSTEO.S/	11,000.00	10,000.00	15,000.00	13,000.00	14,000.00	12,000.00	10,000.00	15,000.00	10,000.00	15,000.00	10,000.00	10,000.00	145,000.00
					2025	FISICO	0.00	1.00	1.00	1.00	1.00	1.00	1.00	1.00	1.00	1.00	1.00	1.00	11.00
						COSTEO.S/	11,000.00	10,000.00	10,000.00	13,000.00	24,000.00	12,000.00	10,000.00	10,000.00	10,000.00	15,000.00	10,000.00	10,000.00	145,000.00
					2026	FISICO	0.00	1.00	1.00	1.00	1.00	1.00	1.00	1.00	1.00	1.00	1.00	1.00	11.00
						COSTEO.S/	11,000.00	10,000.00	10,000.00	13,000.00	24,000.00	12,000.00	10,000.00	10,000.00	10,000.00	15,000.00	10,000.00	10,000.00	145,000.00

AOI00165500073	ACTUALIZACIÓN DEL CONTENIDO DE LA PÁGINA WEB INSTITUCIONAL	150120 - MAGDALENA DEL MAR	INFORME	Muy Alta	2024	FISICO	0.00	1.00	1.00	1.00	1.00	1.00	1.00	1.00	1.00	1.00	1.00	1.00	11.00
						COSTEO S/	6,600.00	5,000.00	5,000.00	5,000.00	5,000.00	5,000.00	5,000.00	5,000.00	5,000.00	5,000.00	5,000.00	5,000.00	61,600.00
					2025	FISICO	0.00	1.00	1.00	1.00	1.00	1.00	1.00	1.00	1.00	1.00	1.00	1.00	11.00
						COSTEO S/	6,600.00	5,000.00	5,000.00	5,000.00	5,000.00	5,000.00	5,000.00	5,000.00	5,000.00	5,000.00	5,000.00	5,000.00	61,600.00
					2026	FISICO	0.00	1.00	1.00	1.00	1.00	1.00	1.00	1.00	1.00	1.00	1.00	1.00	11.00
						COSTEO S/	6,600.00	5,000.00	5,000.00	5,000.00	5,000.00	5,000.00	5,000.00	5,000.00	5,000.00	5,000.00	5,000.00	5,000.00	61,600.00
AOI00165500074	ACTUALIZACIÓN DE LAS REDES SOCIALES	150120 - MAGDALENA DEL MAR	INFORME	Muy Alta	2024	FISICO	0.00	1.00	1.00	1.00	1.00	1.00	1.00	1.00	1.00	1.00	1.00	1.00	11.00
						COSTEO S/	12,200.00	0.00	0.00	0.00	0.00	0.00	0.00	0.00	0.00	0.00	0.00	0.00	12,200.00
					2025	FISICO	0.00	1.00	1.00	1.00	1.00	1.00	1.00	1.00	1.00	1.00	1.00	1.00	11.00
						COSTEO S/	0.00	0.00	0.00	0.00	0.00	0.00	0.00	0.00	0.00	0.00	0.00	0.00	0.00
					2026	FISICO	0.00	1.00	1.00	1.00	1.00	1.00	1.00	1.00	1.00	1.00	1.00	1.00	11.00
						COSTEO S/	0.00	0.00	0.00	0.00	0.00	0.00	0.00	0.00	0.00	0.00	0.00	0.00	0.00

COSTEO TOTAL AÑO 2024 S/	630,600.00
COSTEO TOTAL AÑO 2025 S/	578,400.00
COSTEO TOTAL AÑO 2026 S/	578,400.00

U.M. = Unidad de Medida

FIRMA

Anexo B-4
PLAN OPERATIVO INSTITUCIONAL (02 de Mayo 2023)
Año : 2024 - 2026

Periodo POI Multianual	2024 - 2026
Nivel de Gobierno	E - GOBIERNO NACIONAL
Sector	11 - SALUD
Pliego	011 - M. DE SALUD
Unidad Ejecutora	001655 - PROGRAMA NACIONAL DE INVERSIONES EN SALUD

CENTRO DE COSTO: 06.01 - UNIDAD DE ANÁLISIS PRELIMINAR

OEI.04 - FORTALECER LA RECTORÍA Y LA GOBERNANZA SOBRE EL SISTEMA DE SALUD; Y LA GESTIÓN INSTITUCIONAL; PARA EL DESEMPEÑO EFICIENTE; ÉTICO E ÍNTEGRO; EN EL MARCO DE LA MODERNIZACIÓN DE LA GESTIÓN PÚBLICA

AEI.04.06 - PLANIFICACIÓN Y GESTIÓN SECTORIAL DE INVERSIONES Y MANTENIMIENTO EN SALUD EFICIENTE.

CODIGO	ACTIVIDAD OPERATIVA	UBIGEO	U.M.	PRIORIDAD	PERIODO MULTIANUAL	META	PROGRAMACION MENSUAL 01	02	03	04	05	06	07	08	09	10	11	12	TOTAL ANUAL
AOI00165500077	ELABORACIÓN DE INFORMES DE DIAGNÓSTICO FÍSICO LEGAL DE PREDIOS	150120 - MAGDALENA DEL MAR	DOCUMENTO	Muy Alta	2024	FISICO	0.00	0.00	1.00	0.00	0.00	1.00	0.00	0.00	1.00	0.00	0.00	1.00	4.00
						COSTEO.S/	0.00	0.00	14,464.17	0.00	0.00	12,220.14	0.00	0.00	14,464.17	0.00	0.00	12,220.14	53,368.62
					2025	FISICO	0.00	0.00	1.00	0.00	0.00	1.00	0.00	0.00	1.00	0.00	0.00	1.00	4.00
						COSTEO.S/	0.00	0.00	14,464.17	0.00	0.00	12,220.14	0.00	0.00	14,464.17	0.00	0.00	12,220.14	53,368.62
					2026	FISICO	0.00	0.00	1.00	0.00	0.00	1.00	0.00	0.00	1.00	0.00	0.00	1.00	4.00
						COSTEO.S/	0.00	0.00	14,464.17	0.00	0.00	12,220.14	0.00	0.00	14,464.17	0.00	0.00	12,220.14	53,368.62
AOI00165500078	ELABORACIÓN DE INFORME DE VERIFICACIÓN TÉCNICA Y/O LEVANTAMIENTO TOPOGRÁFICO.	150120 - MAGDALENA DEL MAR	DOCUMENTO	Muy Alta	2024	FISICO	1.00	1.00	1.00	1.00	1.00	1.00	1.00	1.00	1.00	1.00	1.00	1.00	12.00
						COSTEO.S/	17,440.28	22,440.28	24,464.17	24,440.28	19,440.28	22,220.14	24,440.28	24,440.28	14,464.17	14,440.28	14,440.28	12,220.14	234,890.86
					2025	FISICO	1.00	1.00	1.00	1.00	1.00	1.00	1.00	1.00	1.00	1.00	1.00	1.00	12.00
						COSTEO.S/	17,440.28	22,440.28	24,464.17	24,440.28	19,440.28	22,220.14	24,440.28	24,440.28	14,464.17	14,440.28	14,440.28	12,220.14	234,890.86
					2026	FISICO	1.00	1.00	1.00	1.00	1.00	1.00	1.00	1.00	1.00	1.00	1.00	1.00	12.00
						COSTEO.S/	17,440.28	22,440.28	24,464.17	24,440.28	19,440.28	22,220.14	24,440.28	24,440.28	14,464.17	14,440.28	14,440.28	12,220.14	234,890.86
AOI00165500079	ELABORACIÓN DE INFORME SITUACIONAL TÉCNICO LEGAL DE PREDIOS.	150120 - MAGDALENA DEL MAR	DOCUMENTO	Muy Alta	2024	FISICO	1.00	1.00	1.00	1.00	1.00	1.00	1.00	1.00	1.00	1.00	1.00	1.00	12.00
						COSTEO.S/	17,440.28	22,440.28	24,464.17	24,440.28	19,440.28	22,220.14	24,440.28	24,440.28	14,464.17	14,440.28	14,440.28	12,220.14	234,890.86
					2025	FISICO	1.00	1.00	1.00	1.00	1.00	1.00	1.00	1.00	1.00	1.00	1.00	1.00	12.00
						COSTEO.S/	17,440.28	22,440.28	24,464.17	24,440.28	19,440.28	22,220.14	24,440.28	24,440.28	14,464.17	14,440.28	14,440.28	12,220.14	234,890.86
					2026	FISICO	1.00	1.00	1.00	1.00	1.00	1.00	1.00	1.00	1.00	1.00	1.00	1.00	12.00
						COSTEO.S/	17,440.28	22,440.28	24,464.17	24,440.28	19,440.28	22,220.14	24,440.28	24,440.28	14,464.17	14,440.28	14,440.28	12,220.14	234,890.86
AOI00165500080	ELABORACIÓN DE INFORME SOBRE ASISTENCIA TÉCNICA A GORE Y/O LOCAL	150120 - MAGDALENA DEL MAR	DOCUMENTO	Muy Alta	2024	FISICO	1.00	1.00	1.00	1.00	1.00	1.00	1.00	1.00	1.00	1.00	1.00	1.00	12.00
						COSTEO.S/	17,440.28	22,440.28	24,464.17	24,440.28	19,440.28	22,220.14	24,440.28	24,440.28	14,464.17	14,440.28	14,440.28	12,220.14	234,890.86
					2025	FISICO	1.00	1.00	1.00	1.00	1.00	1.00	1.00	1.00	1.00	1.00	1.00	1.00	12.00
						COSTEO.S/	17,440.28	22,440.28	24,464.17	24,440.28	19,440.28	22,220.14	24,440.28	24,440.28	14,464.17	14,440.28	14,440.28	12,220.14	234,890.86
					2026	FISICO	1.00	1.00	1.00	1.00	1.00	1.00	1.00	1.00	1.00	1.00	1.00	1.00	12.00
						COSTEO.S/	17,440.28	22,440.28	24,464.17	24,440.28	19,440.28	22,220.14	24,440.28	24,440.28	14,464.17	14,440.28	14,440.28	12,220.14	234,890.86
AOI00165500081	ELABORACIÓN Y/O REVISIÓN DE PROPUESTA DE INFORME TÉCNICO LEGAL DE UBICACIÓN Y/O SELECCIÓN DE TERRENO.	150120 - MAGDALENA DEL MAR	DOCUMENTO	Muy Alta	2024	FISICO	0.00	0.00	1.00	0.00	0.00	1.00	0.00	0.00	1.00	0.00	0.00	1.00	4.00
						COSTEO.S/	0.00	0.00	14,464.17	0.00	0.00	12,220.14	0.00	0.00	14,464.17	0.00	0.00	12,220.14	53,368.62
					2025	FISICO	0.00	0.00	1.00	0.00	0.00	1.00	0.00	0.00	1.00	0.00	0.00	1.00	4.00
						COSTEO.S/	0.00	0.00	14,464.17	0.00	0.00	12,220.14	0.00	0.00	14,464.17	0.00	0.00	12,220.14	53,368.62
					2026	FISICO	0.00	0.00	1.00	0.00	0.00	1.00	0.00	0.00	1.00	0.00	0.00	1.00	4.00
						COSTEO.S/	0.00	0.00	14,464.17	0.00	0.00	12,220.14	0.00	0.00	14,464.17	0.00	0.00	12,220.14	53,368.62

A0100165501330	ELABORACIÓN DE ESTUDIOS ESPECIALIZADOS PARA EVALUACIÓN NORMATIVA DE TERRENOS	150120 - MAGDALENA DEL MAR	INFORME	Media	2024	FISICO	0.00	0.00	0.00	0.00	0.00	1.00	0.00	0.00	0.00	0.00	0.00	1.00	2.00
						COSTEO S/	0.00	0.00	0.00	0.00	0.00	12,220.14	0.00	0.00	0.00	0.00	0.00	12,220.14	24,440.28
					2025	FISICO	0.00	0.00	0.00	0.00	0.00	1.00	0.00	0.00	0.00	0.00	0.00	1.00	2.00
						COSTEO S/	0.00	0.00	0.00	0.00	0.00	12,220.14	0.00	0.00	0.00	0.00	0.00	12,220.14	24,440.28
					2026	FISICO	0.00	0.00	0.00	0.00	0.00	1.00	0.00	0.00	0.00	0.00	0.00	1.00	2.00
						COSTEO S/	0.00	0.00	0.00	0.00	0.00	12,220.14	0.00	0.00	0.00	0.00	0.00	12,220.14	24,440.28

COSTEO TOTAL AÑO 2024 S/	835,850.10
COSTEO TOTAL AÑO 2025 S/	835,850.10
COSTEO TOTAL AÑO 2026 S/	835,850.10

U.M. = Unidad de Medida

FIRMA

Anexo B-4
PLAN OPERATIVO INSTITUCIONAL (02 de Mayo 2023)
Año : 2024 - 2026

Periodo POI Multianual: 2024 - 2026
Nivel de Gobierno: E - GOBIERNO NACIONAL
Sector: 11 - SALUD
Pliego: 011 - M. DE SALUD
Unidad Ejecutora: 001655 - PROGRAMA NACIONAL DE INVERSIONES EN SALUD

CENTRO DE COSTO: 07.01 - UNIDAD DE PREINVERSIÓN

OEI.04 - FORTALECER LA RECTORÍA Y LA GOBERNANZA SOBRE EL SISTEMA DE SALUD; Y LA GESTIÓN INSTITUCIONAL; PARA EL DESEMPEÑO EFICIENTE; ÉTICO E ÍNTEGRO; EN EL MARCO DE LA MODERNIZACIÓN DE LA GESTIÓN PÚBLICA

AEI.04.06 - PLANIFICACIÓN Y GESTIÓN SECTORIAL DE INVERSIONES Y MANTENIMIENTO EN SALUD EFICIENTE.

CODIGO	ACTIVIDAD OPERATIVA	UBIGEO	U.M.	PRIORIDAD	PERIODO MULTIANUAL	PROGRAMACION MENSUAL												TOTAL ANUAL
						META	01	02	03	04	05	06	07	08	09	10	11	12	
AOI00165500132	GESTIÓN EN PROYECTOS - UNIDAD DE PREINVERSIÓN	150120 - MAGDALENA DEL MAR	DOCUMENTO	Muy Alta	2024	FISICO	0.00	1.00	1.00	1.00	1.00	1.00	1.00	1.00	1.00	1.00	1.00	1.00	11.00
						COSTEO.S/	50,500.00	50,500.00	50,500.00	63,000.00	62,500.00	55,000.00	55,000.00	55,000.00	54,000.00	46,000.00	42,500.00	41,500.00	626,000.00
					2025	FISICO	0.00	0.00	0.00	0.00	0.00	1.00	0.00	0.00	0.00	0.00	0.00	1.00	2.00
						COSTEO.S/	257,916.67	257,916.67	257,916.67	257,916.67	257,916.67	257,916.67	257,916.67	257,916.67	257,916.67	257,916.67	257,916.67	257,916.63	3,095,000.00
					2026	FISICO	0.00	0.00	0.00	0.00	0.00	1.00	0.00	0.00	0.00	0.00	0.00	1.00	2.00
						COSTEO.S/	252,916.67	252,916.67	252,916.67	252,916.67	252,916.67	252,916.67	252,916.67	252,916.67	252,916.67	252,916.67	252,916.67	252,916.63	3,035,000.00
AOI00165501319	ESTUDIOS DE PRE-INVERSION - MEJORAMIENTO Y AMPLIACION DE LOS SERVICIOS DE SALUD DEL HOSPITAL HIPOLITO UNANUE DIST EL AGUSTINO - LIMA 2001621	150111 - EL AGUSTINO	ESTUDIO DE PREINVERSION	Muy Alta	2024	FISICO	1.00	0.00	0.00	0.00	0.00	0.00	0.00	0.00	0.00	0.00	0.00	0.00	1.00
						COSTEO.S/	10,000.00	10,000.00	10,000.00	0.00	0.00	0.00	0.00	0.00	0.00	0.00	0.00	0.00	30,000.00
AOI00165501320	ESTUDIOS DE PRE-INVERSION - MEJORA. DE LOS SS SS CON ÉNFASIS EN ATENCIONES DE ALTA COMPLEJIDAD DEL HOSPITAL NACIONAL ARZOBISPO LOAYZA,LIMA,2001601	150101 - LIMA	ESTUDIO DE PREINVERSION	Muy Alta	2024	FISICO	0.00	0.00	0.25	0.25	0.25	0.25	0.00	0.00	0.00	0.00	0.00	0.00	1.00
						COSTEO.S/	20,000.00	20,000.00	20,000.00	0.00	0.00	0.00	0.00	0.00	0.00	0.00	0.00	0.00	60,000.00
AOI00165501331	ESTUDIOS DE PRE-INVERSION-ESTUDIOS DE PRE-INVERSION-MEJORAMIENTO DE LOS SS SS DEL ESTABLECIMIENTO DE SALUD CONSTITUCIÓN, CONSTIT,OXA,PASCO,2001621	190308 - CONSTITUCION	EXPEDIENTE TECNICO	Media	2024	FISICO	0.19	0.69	0.12	0.00	0.00	0.00	0.00	0.00	0.00	0.00	0.00	0.00	1.00
						COSTEO.S/	20,000.00	20,000.00	0.00	0.00	0.00	0.00	0.00	0.00	0.00	0.00	0.00	0.00	40,000.00
AOI00165501342	ESTUDIOS DE PRE-INVERSION-ACTUALIZACION DEL PI MEJORAMIENTO Y AMPLIA DE LOS SS SS DEL CENTRO DE SALUD VIRACO, VIRACO,CASTILLA,AREQUIPA - 2001621	040414 - VIRACO	ESTUDIO DE PREINVERSION	Media	2024	FISICO	0.18	0.18	0.64	0.00	0.00	0.00	0.00	0.00	0.00	0.00	0.00	0.00	1.00
						COSTEO.S/	20,000.00	20,000.00	0.00	0.00	0.00	0.00	0.00	0.00	0.00	0.00	0.00	0.00	40,000.00
AOI00165501333	ESTUDIOS DE PRE-INVERSION - MEJORAMIENTO Y AMPLIACION DE LOS SS SS EN EL ESTABLECIMIENTO DE SALUD	190107 - PAUCARTAMBO	ESTUDIO DE PREINVERSION	Media	2024	FISICO	0.24	0.75	0.01	0.00	0.00	0.00	0.00	0.00	0.00	0.00	0.00	0.00	1.00
						COSTEO.S/	211,000.00	105,000.00	105,000.00	0.00	0.00	0.00	0.00	0.00	0.00	0.00	0.00	0.00	421,000.00

	PAUCARTAMBO, PAUCARTAMBO, PASCO, PASCO - 2001621																	
AOI00165501334	ESTUDIOS DE PRE-INVERSION - MEJORAMIENTO Y AMPLIACION DE LOS SS SS DEL INSTITUTO NACIONAL DE SALUD EL NIÑO BREÑA, DISTRITO BREÑA - LIMA - 2001621	150105 - BRENA	ESTUDIO DE PREINVERSION	Media	2024	FISICO	1.00	0.00	0.00	0.00	0.00	0.00	0.00	0.00	0.00	0.00	0.00	0.00	1.00
						COSTEO S/	10,000.00	10,000.00	10,000.00	0.00	0.00	0.00	0.00	0.00	0.00	0.00	0.00	0.00	30,000.00
AOI00165501335	ESTUDIO DE PRE INVERSIÓN CREACION DEL HOSP. NEUROLÓGICO FRAY JOSÉ DE FIGUEROA, DISTRITO DE MAGDALENA DEL MAR - PROV. LIMA - DPTO DE LIMA - 2001621	150120 - MAGDALENA DEL MAR	ESTUDIO DE PREINVERSION	Media	2024	FISICO	0.00	0.35	0.35	0.10	0.00	0.00	0.00	0.00	0.00	0.00	0.00	0.00	1.00
						COSTEO S/	0.00	220,000.00	88,000.00	88,000.00	0.00	0.00	0.00	0.00	0.00	0.00	0.00	0.00	396,000.00
AOI00165501336	ESTUDIO DE PRE INVERSIÓN MEJORAMIENTO DE LOS SS SS DEL HOSPITAL NACIONAL DOS DE MAYO, DISTRITO DE LIMA - PROVINCIA LIMA - DPTO DE LIMA - 2001621	150101 - LIMA	ESTUDIO DE PREINVERSION	Media	2024	FISICO	0.00	0.00	0.00	0.25	0.25	0.25	0.25	0.00	0.00	0.00	0.00	0.00	1.00
						COSTEO S/	0.00	0.00	0.00	205,000.00	88,000.00	88,000.00	0.00	0.00	0.00	0.00	0.00	0.00	381,000.00
AOI00165501337	ESTUDIO DE PRE INVERSIÓN MEJOR Y AMPLI DE LOS SS SS DEL EE SS SAN JOSE DE USHUA, DIST SAN JOSE DE USHUA, PROV PAUCAR DEL SARA SARA, AYACUCHO.2001621	050809 - SAN JOSE DE USHUA	ESTUDIO DE PREINVERSION	Media	2024	FISICO	0.00	0.00	0.00	0.00	0.00	0.00	0.75	0.25	0.00	0.00	0.00	0.00	1.00
						COSTEO S/	0.00	0.00	0.00	0.00	0.00	0.00	203,000.00	103,000.00	0.00	0.00	0.00	0.00	306,000.00
AOI00165501338	ESTUDIO DE PRE INVERSIÓN MEJOR Y AMPLIA DE LOS SS SS DEL ESTABLEC DE SALUD CCALACCAPCHA, DIST OYOLO,PROV PAUCAR DEL SARA SARA DPTO AYACUCHO - 2001621	050806 - OYOLO	ESTUDIO DE PREINVERSION	Media	2024	FISICO	0.00	0.00	0.00	0.00	0.00	0.00	0.00	0.00	0.75	0.25	0.00	0.00	1.00
						COSTEO S/	0.00	0.00	0.00	0.00	0.00	0.00	0.00	198,000.00	103,000.00	103,000.00	0.00	0.00	404,000.00
AOI00165501339	ESTUDIO DE PRE INVERSIÓN MEJOR DE SS SS DEL PUESTO DE SS CORCULLA, LOC CORCULLA, DIST CORCULLA, PROV PAUCAR DEL SARA SARA - DPT AYACUCHO - 2001621	050803 - CORCULLA	ESTUDIO DE PREINVERSION	Media	2024	FISICO	0.00	0.00	0.00	0.00	0.00	0.00	0.00	0.00	0.00	0.00	0.75	0.25	1.00
						COSTEO S/	0.00	0.00	0.00	0.00	0.00	0.00	0.00	0.00	0.00	198,000.00	103,000.00	103,000.00	404,000.00

COSTEO TOTAL AÑO 2024 S/ 3,125,000.00
COSTEO TOTAL AÑO 2025 S/ 3,095,000.00
COSTEO TOTAL AÑO 2026 S/ 3,035,000.00

U.M. = Unidad de Medida

FIRMA

Anexo B-4
PLAN OPERATIVO INSTITUCIONAL (02 de Mayo 2023)
Año : 2024 - 2026

Periodo POI Multianual: 2024 - 2026
Nivel de Gobierno: E - GOBIERNO NACIONAL
Sector: 11 - SALUD
Pliego: 011 - M. DE SALUD
Unidad Ejecutora: 001655 - PROGRAMA NACIONAL DE INVERSIONES EN SALUD

CENTRO DE COSTO: 08.01 - UNIDAD DE ESTUDIOS DEFINITIVOS

OEI.04 - FORTALECER LA RECTORÍA Y LA GOBERNANZA SOBRE EL SISTEMA DE SALUD; Y LA GESTIÓN INSTITUCIONAL; PARA EL DESEMPEÑO EFICIENTE; ÉTICO E ÍNTEGRO; EN EL MARCO DE LA MODERNIZACIÓN DE LA GESTIÓN PÚBLICA
AEI.04.06 - PLANIFICACIÓN Y GESTIÓN SECTORIAL DE INVERSIONES Y MANTENIMIENTO EN SALUD EFICIENTE.

CODIGO	ACTIVIDAD OPERATIVA	UBIGEO	U.M.	PRIORIDAD	PERIODO MULTIANUAL	PROGRAMACION MENSUAL												TOTAL ANUAL
						META	01	02	03	04	05	06	07	08	09	10	11	12	
AO00165500581	GESTION ADMINISTRATIVA - 3999999-UED	150101 - LIMA	ESTUDIO	Muy Alta	2024	FISICO	1.00	1.00	1.00	1.00	1.00	1.00	1.00	1.00	1.00	1.00	1.00	1.00	12.00
						COSTEO.S/	64,755.53	56,115.35	58,487.88	56,962.98	59,487.88	56,872.91	62,997.89	56,872.91	59,487.89	19,462.91	20,907.89	19,642.91	591,814.75
					2025	FISICO	1.00	1.00	1.00	1.00	1.00	1.00	1.00	1.00	1.00	1.00	1.00	1.00	12.00
						COSTEO.S/	64,755.54	56,115.36	58,487.89	56,962.91	59,487.89	56,872.91	62,997.89	56,872.91	59,487.89	19,462.91	20,907.89	19,642.86	582,814.75
					2026	FISICO	1.00	1.00	1.00	1.00	1.00	1.00	1.00	1.00	1.00	1.00	1.00	1.00	12.00
						COSTEO.S/	64,755.54	56,115.36	58,487.89	56,962.91	59,487.89	56,872.91	62,997.89	56,872.91	59,487.89	19,462.91	20,907.84	19,642.91	591,814.75
AO00165501323	EXPEDIENTE TECNICO-MEJORAMIENTO Y AMPLIACION DE LOS SERVICIOS DE SALUD DEL HOSPITAL SAN JUAN DE LURIGANCHO DEL DISTRITO DE SJL, LIMA, LIMA, 2531607	150132 - SAN JUAN DE LURIGANCHO	EXPEDIENTE TECNICO	Alta	2024	FISICO	0.10	0.15	0.15	0.10	0.00	0.00	0.00	0.00	0.00	0.00	0.00	0.00	0.50
						COSTEO.S/	150,000.00	150,000.00	150,000.00	150,000.00	0.00	0.00	0.00	0.00	0.00	0.00	0.00	0.00	1,200,000.00
AO00165501364	EXPEDIENTE TECNICO-MEJORAMIENTO DE ATENCIÓN DE SS SS HOSPITALARIOS EN REGIONAL DOCENTE DE TRUJILLO,DIST TRUJILLO,PROV TRUJILLO, LA LIBERTAD,2573274	130101 - TRUJILLO	EXPEDIENTE TECNICO	Media	2024	FISICO	0.00	0.00	0.00	0.00	0.00	0.25	0.00	0.00	0.25	0.00	0.50	0.00	1.00
						COSTEO.S/	0.00	0.00	0.00	5,430.00	0.00	572,215.50	0.00	0.00	0.00	0.00	1,144,431.00	0.00	1,722,076.50
AO00165501365	EXPEDIENTE TECNICO-MEJORAMIENTO Y AMPLIACION DE LOS SS SS DEL HOSPITAL DE VENTANILLA DIST VENTANILLA - PROV CONSTITUC DEL CALLAO ,2522255	070106 - VENTANILLA	EXPEDIENTE TECNICO	Media	2024	FISICO	0.00	0.20	0.00	0.00	0.30	0.00	0.00	0.00	0.00	0.00	0.00	0.00	0.50
						COSTEO.S/	0.00	350,808.00	0.00	500,000.00	0.00	0.00	0.00	0.00	0.00	0.00	0.00	0.00	850,080.00
AO00165501366	EXP. TECNICO-MEJ. DE LA CAPAC DIAG Y RESOL DE LOS SS DE ATENCIÓN DE SALUD DEL HOSPITAL GUILLERMO DÍAZ DE LA VEGA,DIST Y PROV,ABANCAY,APURIMAC,2234314	030101 - ABANCAY	EXPEDIENTE TECNICO	Media	2024	FISICO	0.00	0.00	0.00	0.10	0.00	0.25	0.00	0.00	0.25	0.00	0.00	0.00	0.60
						COSTEO.S/	0.00	0.00	0.00	4,636,538.66	0.00	3,704,647.55	0.00	0.00	2,704,647.55	0.00	5,409,295.09	0.00	15,455,128.84
AO00165501434	EXPEDIENTE TECNICO-CREACION DE LOS SS SS ESPECIALIZADOS, HOSPITAL DE ALTA COMPLEJIDAD EN EL DIST VEINTISEIS DE OCTUBRE, PROV PIURA, PIURA,2507146	200115 - VEINTISEIS DE OCTUBRE	EXPEDIENTE TECNICO	Media	2024	FISICO	0.00	0.10	0.00	0.10	0.00	0.00	0.10	0.00	0.00	0.10	0.00	0.00	0.40
						COSTEO.S/	0.00	2,275,969.50	0.00	2,275,969.50	0.00	0.00	2,275,969.50	0.00	0.00	2,275,969.50	0.00	0.00	9,103,878.00
					2025	FISICO	0.00	0.10	0.00	0.10	0.00	0.00	0.15	0.00	0.00	0.15	0.00	0.00	0.50
						COSTEO.S/	13,655,816.97	0.00	0.00	0.00	0.00	0.00	0.00	0.00	0.00	0.00	0.00	0.00	13,655,816.97

COSTEO TOTAL AÑO 2024 S/ 28,922,898.09
COSTEO TOTAL AÑO 2025 S/ 14,238,631.72
COSTEO TOTAL AÑO 2026 S/ 591,814.75

U.M. = Unidad de Medida

FIRMA

Anexo B-4
PLAN OPERATIVO INSTITUCIONAL (02 de Mayo 2023)
Año : 2024 - 2026

Periodo POI Multianual: 2024 - 2026
Nivel de Gobierno: E - GOBIERNO NACIONAL
Sector: 11 - SALUD
Pliego: 011 - M. DE SALUD
Unidad Ejecutora: 001655 - PROGRAMA NACIONAL DE INVERSIONES EN SALUD

CENTRO DE COSTO: 09.01 - UNIDAD DE OBRAS

OEI.04 - FORTALECER LA RECTORÍA Y LA GOBERNANZA SOBRE EL SISTEMA DE SALUD; Y LA GESTIÓN INSTITUCIONAL; PARA EL DESEMPEÑO EFICIENTE; ÉTICO E ÍNTEGRO; EN EL MARCO DE LA MODERNIZACIÓN DE LA GESTIÓN PÚBLICA
AEI.04.06 - PLANIFICACIÓN Y GESTIÓN SECTORIAL DE INVERSIONES Y MANTENIMIENTO EN SALUD EFICIENTE.

CODIGO	ACTIVIDAD OPERATIVA	UBIGEO	U.M.	PRIORIDAD	PERIODO MULTIANUAL	PROGRAMACION MENSUAL													TOTAL ANUAL
						META	01	02	03	04	05	06	07	08	09	10	11	12	
AO00165500076	EJECUCIÓN DE OBRA - MEJORAMIENTO DE LOS SERVICIOS DE SALUD DEL HOSPITAL REGIONAL ZACARIAS CORREA VALDIVIA DE HYCA; DISTRITO DE ASCENSION, PROV Y DPTO DE HVCA	090118 - ASCENSION	PORCENTAJE	Muy Alta	2024	FISICO	0.00	0.00	0.01	0.02	0.03	0.03	0.04	0.06	0.06	0.06	0.07	0.05	0.45
						COSTEO.S/	0.00	0.00	10,000,000.00	350,000.00	525,000.00	2,500,000.00	3,500,000.00	4,500,000.00	15,000,000.00	1,890,000.00	1,440,000.00	1,260,000.00	92,070,000.00
					2025	FISICO	0.01	0.03	0.04	0.04	0.03	0.04	0.05	0.07	0.08	0.07	0.06	0.03	0.55
						COSTEO.S/	1,250,000.00	2,250,000.00	2,450,000.00	2,300,000.00	1,750,000.00	1,850,000.00	3,450,000.00	4,500,000.00	3,250,000.00	1,540,000.00	1,850,000.00	1,250,000.00	28,690,000.00
AO00165500083	EJECUCIÓN DE OBRA - MEJORAMIENTO DE LOS SERVICIOS DE SALUD DEL ESTABLECIMIENTO DE SALUD PROGRESO, DIST CHIMBOTE, PROV DE SANTA, ANCASH - 2285573.	021801 - CHIMBOTE	PORCENTAJE	Muy Alta	2024	FISICO	0.02	0.05	0.05	0.06	0.05	0.06	0.07	0.07	0.05	0.04	0.03	0.02	0.55
						COSTEO.S/	1,190,000.00	1,790,000.00	2,350,000.00	2,500,000.00	1,425,000.00	2,450,000.00	3,150,000.00	3,150,000.00	3,085,000.00	1,521,500.00	2,805,000.00	1,715,500.00	26,258,000.00
AO00165500084	EJECUCIÓN DE OBRA - EESS ESPINAR - CUSCO - 2335179	080801 - ESPINAR	PORCENTAJE	Muy Alta	2024	FISICO	0.01	0.02	0.03	0.02	0.05	0.06	0.04	0.02	0.00	0.00	0.00	0.00	0.25
						COSTEO.S/	1,250,000.00	2,290,000.00	2,790,000.00	2,350,000.00	2,500,000.00	2,425,000.00	2,450,000.00	2,150,000.00	0.00	0.00	0.00	0.00	19,105,000.00
AO00165500176	EJECUCIÓN DE OBRA - MEJ. DE LOS SS SS DEL CENTRO DE SALUD LA RAMADA, DIST LA RAMADA, PROV CUTERVO, CAJAMARCA	060605 - LA RAMADA	PORCENTAJE	Muy Alta	2024	FISICO	0.00	0.00	0.00	0.00	0.05	0.05	0.07	0.10	0.12	0.12	0.13	0.12	0.76
						COSTEO.S/	0.00	0.00	0.00	0.00	1,852,572.46	125,000.00	5,705,144.91	1,558,000.00	1,250,000.00	1,790,000.00	2,500,000.00	1,850,000.00	16,590,717.38
					2025	FISICO	0.10	0.10	0.02	0.02	0.00	0.00	0.00	0.00	0.00	0.00	0.00	0.00	0.24
						COSTEO.S/	3,100,000.00	2,500,000.00	2,324,139.44	1,990,867.79	0.00	0.00	0.00	0.00	0.00	0.00	0.00	0.00	9,915,007.23
AO00165500181	SUPERVISIÓN DE OBRA - MEJORAMIENTO DE LOS SERVICIOS DE SALUD DEL CENTRO DE SALUD COTABAMBAS, DISTR COTABAMBAS, PROV DE COTABAMBAS, APURIMAC	030502 - COTABAMBAS	INFORME	Muy Alta	2024	FISICO	0.00	0.00	0.00	0.00	0.00	1.00	1.00	1.00	1.00	1.00	1.00	1.00	7.00
						COSTEO.S/	0.00	0.00	0.00	0.00	0.00	145,000.00	145,000.00	145,000.00	145,000.00	145,000.00	145,000.00	145,000.00	1,015,000.00
					2025	FISICO	1.00	1.00	1.00	0.00	0.00	1.00	0.00	0.00	0.00	0.00	0.00	0.00	4.00
						COSTEO.S/	145,000.00	145,000.00	145,000.00	0.00	0.00	145,000.00	0.00	0.00	0.00	0.00	0.00	0.00	580,000.00
AO00165500387	ADQUISICIÓN DE EQUIPAMIENTO - EESS CHALLHUAHUACHO - APURIMAC - 2343407	030506 - CHALLHUAHUACHO	INFORME	Muy Alta	2024	FISICO	0.00	0.00	0.00	0.00	0.00	0.00	0.00	0.00	0.00	0.00	0.00	0.10	0.10
						COSTEO.S/	0.00	0.00	0.00	0.00	0.00	0.00	0.00	0.00	0.00	0.00	0.00	0.00	0.00
					2025	FISICO	0.00	0.00	0.00	1.00	0.00	1.00	0.00	1.00	1.00	0.00	0.00	0.00	4.00
						COSTEO.S/	0.00	0.00	0.00	5,000,000.00	0.00	5,000,000.00	0.00	5,000,000.00	5,000,000.00	0.00	0.00	0.00	20,000,000.00
AO00165500388	ADQUISICIÓN DE EQUIPAMIENTO - MEJORAMIENTO DE LOS SERVICIOS DE SALUD DEL CENTRO DE SALUD COTABAMBAS, DISTR COTABAMBAS, PROV DE COTABAMBAS, APURIMAC	030502 - COTABAMBAS	INFORME	Muy Alta	2024	FISICO	0.00	0.00	0.00	0.00	0.00	0.00	0.00	0.00	1.00	0.00	1.00	0.00	2.00
						COSTEO.S/	0.00	0.00	0.00	0.00	0.00	0.00	0.00	0.00	0.00	0.00	0.00	0.00	0.00
					2025	FISICO	0.00	0.00	0.00	0.00	0.00	1.00	0.00	0.00	1.00	0.00	1.00	0.00	3.00
						COSTEO.S/	0.00	0.00	0.00	0.00	0.00	0.00	1,275,000.00	0.00	1,275,000.00	0.00	1,275,000.00	0.00	3,825,000.00
AO00165500394	EJECUCIÓN DE OBRA - EESS MACHUPICCHU - CUSCO - 2343128	081304 - MACHUPICCHU	PORCENTAJE	Muy Alta	2024	FISICO	0.02	0.03	0.04	0.05	0.06	0.05	0.00	0.00	0.00	0.00	0.00	0.00	0.25
						COSTEO.S/	450,000.00	1,350,000.00	1,540,000.00	3,450,000.00	3,700,000.00	3,350,000.00	0.00	0.00	0.00	0.00	0.00	0.00	14,670,000.00
AO00165500397	SUPERVISIÓN DE OBRA - EESS MACHUPICCHU - CUSCO - 2343128	081304 - MACHUPICCHU	INFORME	Muy Alta	2024	FISICO	1.00	1.00	1.00	1.00	1.00	1.00	0.00	0.00	0.00	0.00	0.00	0.00	6.00
						COSTEO.S/	125,000.00	125,000.00	125,000.00	125,000.00	125,000.00	125,000.00	0.00	0.00	0.00	0.00	0.00	0.00	750,000.00
AO00165500461	MEJORAMIENTO DE CENTROS DE SALUD - HOSPITAL DE QUILLABAMBA DISTRITO DE SANTA ANA, LA CONVENCIÓN, CUSCO - 2183907	080901 - SANTA ANA	PORCENTAJE	Muy Alta	2024	FISICO	0.01	0.03	0.04	0.04	0.05	0.06	0.06	0.08	0.06	0.05	0.04	0.03	0.55
						COSTEO.S/	1,250,000.00	2,290,000.00	2,790,000.00	2,250,000.00	2,500,000.00	2,425,000.00	2,450,000.00	3,150,000.00	4,500,000.00	3,850,000.00	3,450,000.00	2,500,000.00	33,405,000.00

AC0001655000462	SUPERVISIÓN Y LIQUIDACIÓN DE OBRAS - MEJORAMIENTO Y AMPLIACION DE SERVICIOS DE SALUD HOSPITAL QUILLABAMBA DISTRITO SANTA ANA, LA CONVENCION, CUSCO	080901 - SANTA ANA	INFORME	Muy Alta	2024 2025	FISICO COSTEO.S/	1.00 345,000.00	1.00 345,000.00	1.00 345,000.00	1.00 345,000.00	1.00 345,000.00	1.00 345,000.00	1.00 345,000.00	1.00 345,000.00	1.00 345,000.00	1.00 345,000.00	1.00 345,000.00	1.00 345,000.00	12.00 2,990,000.00
						FISICO COSTEO.S/	0.00 0.00	0.00 0.00	1.00 345,000.00	0.00 0.00	0.00 0.00	0.00 0.00	0.00 0.00	0.00 0.00	0.00 0.00	0.00 0.00	0.00 0.00	0.00 0.00	1.00 345,000.00
AC0001655000822	MEJORAMIENTO DE HOSPITALES MEJ. Y AMPLIACION DE LOS SERVICIOS DE SALUD DEL HOSPITAL NACIONAL SERGIO E. BERNALES COLLIQUE DEL DIST COMAS, LIMA,2414624	150110 - COMAS	OBRA	Muy Alta	2025 2026	FISICO COSTEO.S/	0.00 0.00	0.00 0.00	0.00 0.00	0.00 0.00	0.00 0.00	0.00 0.00	0.00 0.00	0.00 0.00	0.00 0.00	0.00 0.00	0.00 0.00	0.00 0.00	1.00 0.00
						FISICO COSTEO.S/	0.00 0.00	0.00 0.00	0.00 0.00	0.00 0.00	0.00 0.00	0.00 0.00	0.00 0.00	0.00 0.00	0.00 0.00	0.00 0.00	0.00 0.00	0.00 0.00	1.00 0.00
AC0001655000892	GESTIÓN ADMINISTRATIVA - 2999999	150120 - MAGDALENA DEL MAR	INFORME	Muy Alta	2024 2025 2026	FISICO COSTEO.S/ FISICO COSTEO.S/ FISICO COSTEO.S/	1.00 43,000.00 1.00 43,000.00 1.00 43,000.00	1.00 43,000.00 1.00 43,000.00 1.00 43,000.00	1.00 43,000.00 1.00 43,000.00 1.00 43,000.00	1.00 53,000.00 1.00 53,000.00 1.00 53,000.00	1.00 53,000.00 1.00 53,000.00 1.00 53,000.00	1.00 53,000.00 1.00 53,000.00 1.00 53,000.00	1.00 43,000.00 1.00 43,000.00 1.00 43,000.00	1.00 43,000.00 1.00 43,000.00 1.00 43,000.00	1.00 43,000.00 1.00 43,000.00 1.00 43,000.00	1.00 43,000.00 1.00 43,000.00 1.00 43,000.00	1.00 43,000.00 1.00 43,000.00 1.00 43,000.00	1.00 43,000.00 1.00 43,000.00 1.00 43,000.00	12.00 606,000.00 12.00 606,000.00 12.00 606,000.00
AC0001655000898	ADQUISICION DE EQUIPOS MEDICOS - MEJORAMIENTO DE LOS SERVICIOS DE SALUD DEL HOSPITAL DISTRITAL DE PACASMAYO, DISTRITO DE PACASMAYO, PROVINCIA DE PACASMAYO - LA LIBERTAD - 2284722	130704 - PACASMAYO	PORCENTAJE	Muy Alta	2024	FISICO COSTEO.S/	0.00 0.00	0.00 0.00	0.00 0.00	0.00 0.00	1.00 100,000.00	0.00 0.00	1.00 100,000.00	0.00 0.00	0.00 0.00	0.00 0.00	0.00 0.00	0.00 0.00	3.00 315,000.00
AC0001655000903	ADQUISICION DE EQUIPOS MEDICOS-MEJORAMIENTO DE LA CAPACIDAD RESOLUTIVA DEL EE SS ESTRATEGICO DE PUTINA, PROV SAN ANTONIO DE PUTINA ,PUNO,2250037	211001 - PUTINA	EQUIPO	Media	2024	FISICO COSTEO.S/	0.00 0.00	0.00 0.00	1.00 100,000.00	1.00 100,000.00	0.00 0.00	0.00 0.00	0.00 0.00	0.00 0.00	0.00 0.00	0.00 0.00	0.00 0.00	0.00 0.00	2.00 315,000.00
AC0001655000903	GESTION Y ADMINISTRACION - MEJORAMIENTO DE LOS SERVICIOS DE SALUD DEL CENTRO DE SALUD COTABAMBAS, DISTRITO DE COTABAMBAS, PROVINCIA DE COTABAMBAS, DEPARTAMENTO DE APURIMAC - 2366420	030502 - COTABAMBAS	INFORME	Muy Alta	2024 2025	FISICO COSTEO.S/ FISICO COSTEO.S/	0.00 25,000.00 1.00 25,000.00	0.00 25,000.00 1.00 25,000.00	0.00 25,000.00 1.00 25,000.00	0.00 25,000.00 1.00 25,000.00	0.00 25,000.00 1.00 25,000.00	1.00 25,000.00 1.00 25,000.00	1.00 25,000.00 1.00 25,000.00	1.00 25,000.00 1.00 25,000.00	1.00 25,000.00 1.00 25,000.00	1.00 25,000.00 1.00 25,000.00	1.00 25,000.00 1.00 25,000.00	7.00 308,000.00 12.00 308,000.00
AC0001655000906	FORTALECIMIENTO DE CAPACIDADES - MEJORAMIENTO DE LOS SERVICIOS DE SALUD DEL CENTRO DE SALUD COTABAMBAS, DISTR COTABAMBAS, PROV DE COTABAMBAS, APURIMAC	030502 - COTABAMBAS	INFORME	Muy Alta	2024 2025	FISICO COSTEO.S/ FISICO COSTEO.S/	0.00 0.00 0.00 0.00	0.00 0.00 0.00 0.00	0.00 0.00 0.00 0.00	0.00 0.00 0.00 0.00	0.00 0.00 0.00 0.00	0.00 0.00 0.00 0.00	0.00 0.00 0.00 0.00	0.00 0.00 0.00 0.00	0.00 0.00 0.00 0.00	0.00 0.00 1.00 387,142.20	0.01 0.00 0.00 0.00	0.01 0.00 1.00 387,142.20
AC0001655000910	FORTALECIMIENTO DE CAPACIDADES - MEJORAMIENTO Y AMPLIACION DE LOS SERVICIOS DE SALUD DEL ESTABLECIMIENTO DE SALUD CHALLHUAHUACHO, DEL DISTRITO DE CHALLHUAHUACHO, PROV COTABAMBAS, APURIMAC	030506 - CHALLHUAHUACHO	INFORME	Muy Alta	2024 2025	FISICO COSTEO.S/ FISICO COSTEO.S/	0.00 0.00 0.00 28,000.00	0.00 0.00 0.00 28,000.00	0.00 0.00 0.00 28,000.00	0.00 0.00 0.00 28,000.00	0.00 0.00 1.00 28,000.00	0.00 0.00 0.00 28,000.00	0.00 0.00 1.00 28,000.00	0.00 0.00 0.00 28,000.00	0.00 0.00 0.00 28,000.00	0.00 0.00 0.00 28,000.00	0.01 0.00 0.00 0.00	0.01 0.00 2.00 308,000.00
AC0001655001076	MEJORAMIENTO DE CENTROS DE SALUD - MEJORAMIENTO Y AMPLIACION DE LOS SERVICIOS DE SALUD DEL ESTABLECIMIENTO DE SALUD NUEVO ANDOAS, DISTRITO DE ANDOAS - PROVINCIA DE DATEM DEL MARAÑON - DEPARTAMENTO DE LORETO - 2469195	160706 - ANDOAS	PORCENTAJE	Muy Alta	2024 2025	FISICO COSTEO.S/ FISICO COSTEO.S/	0.00 0.00 0.00 1,190,000.00	0.00 0.00 0.00 1,190,000.00	0.00 0.00 0.00 1,190,000.00	0.01 0.00 0.00 1,190,000.00	0.01 1,917,197.34 0.00 949,391.55	0.03 850,000.00 0.00 0.00	0.05 520,000.00 0.00 0.00	0.08 1,824,394.71 0.00 0.00	0.09 1,250,000.00 0.00 0.00	0.09 1,520,000.00 0.00 0.00	0.09 2,500,000.00 0.00 0.00	0.12 720,000.00 0.00 0.00	0.56 12,611,590.07 0.45 6,568,391.55
AC0001655001373	GESTIÓN Y ADMINISTRACIÓN - MEJORAMIENTO Y AMPLIACION DE LOS SERVICIOS DE SALUD DEL ESTABLECIMIENTO DE SALUD CHALLHUAHUACHO, DEL DISTRITO DE CHALLHUAHUACHO, PROV COTABAMBAS, APURIMAC	030506 - CHALLHUAHUACHO	INFORME	Muy Alta	2024 2025	FISICO COSTEO.S/ FISICO COSTEO.S/	1.00 28,000.00 1.00 28,000.00	1.00 28,000.00 1.00 28,000.00	1.00 28,000.00 1.00 28,000.00	1.00 28,000.00 1.00 28,000.00	1.00 28,000.00 1.00 28,000.00	1.00 28,000.00 1.00 28,000.00	1.00 28,000.00 1.00 28,000.00	1.00 28,000.00 1.00 28,000.00	1.00 28,000.00 1.00 28,000.00	1.00 28,000.00 1.00 28,000.00	1.00 28,000.00 0.00 0.00	12.00 336,000.00 12.00 308,000.00
AC0001655001424	MEJORAMIENTO DE CENTROS DE SALUD - MEJORAMIENTO Y AMPLIACION DE LOS SERVICIOS DE SALUD DEL HOSPITAL DE APOYO LEONCIO PRADO DISTR HUAMACHUCO, PROV SANCHEZ CARRION - LA LIBERTAD	130901 - HUAMACHUCO	PORCENTAJE	Muy Alta	2024 2025	FISICO COSTEO.S/ FISICO COSTEO.S/	0.02 2,941,700.87 0.01 1,470,850.43	0.04 5,883,401.74 0.02 2,941,700.87	0.05 7,354,252.18 0.04 5,883,401.74	0.04 10,000,000.00 0.02 2,500,000.00	0.06 1,150,000.00 0.01 1,150,000.00	0.07 2,800,000.00 0.00 0.00	0.08 2,950,000.00 0.00 0.00	0.09 2,925,000.00 0.00 0.00	0.09 1,400,000.00 0.00 0.00	0.08 2,750,000.00 0.00 0.00	0.06 2,500,000.00 0.00 0.00	0.02 1,250,000.00 0.00 0.00	0.70 50,475,000.00 0.10 12,500,000.00
AC0001655001425	MEJ. DE CENTRO DE SALUD - MEJORAMIENTO DE LOS SERVICIOS DE SALUD DEL CENTRO DE	030502 - COTABAMBAS	ESTABLECIMIENTO DE SALUD	Muy Alta	2024	FISICO COSTEO.S/	0.00 0.00	0.00 0.00	0.00 0.00	0.00 0.00	0.00 0.00	0.02 5,000,000.00	0.04 176,500.00	0.06 262,500.00	0.06 1,200,000.00	0.08 1,700,000.00	0.12 2,250,000.00	0.12 12,500,000.00	0.50 23,188,500.00

	SALUD COTABAMBAS, DIST COTABAMBAS, PROV COTABAMBAS, APURIMAC - 2344420				2025	FISICO	0.16	0.14	0.20	0.00	0.00	0.00	0.00	0.00	0.00	0.00	0.00	0.00	0.50
						COSTEO.S/	1,425,000.00	721,500.00	630,000.00	0.00	0.00	0.00	0.00	0.00	0.00	0.00	0.00	0.00	2,776,500.00
AO00165501235	FORTALECIMIENTO DE CAPACIDADES - MEJORAMIENTO DE LOS SERVICIOS DE SALUD DEL CENTRO DE SALUD MACHUPICCHU, DIST MACHUPICCHU, PROV URUBAMBA, DPTO CUSCO	081304 - MACHUPICCHU	INFORME	Muy Alta	2024	FISICO	0.00	0.00	0.00	0.00	0.00	0.00	0.00	0.00	1.00	0.00	1.00	0.00	2.00
						COSTEO.S/	0.00	0.00	0.00	0.00	0.00	0.00	0.00	0.00	79,035.42	0.00	184,415.98	0.00	263,451.40
AO00165501246	EJECUCIÓN DE OBRA - MEJORAMIENTO DE LOS SERVICIOS DE SALUD DEL HOSPITAL TAMBOBAMBA, DIST TAMBOBAMBA, COTABAMBAS, APURIMAC	030501 - TAMBOBAMBA	PORCENTAJE	Muy Alta	2024	FISICO	0.02	0.04	0.05	0.04	0.06	0.07	0.08	0.09	0.09	0.08	0.06	0.02	0.70
						COSTEO.S/	2,850,000.00	5,450,000.00	6,100,000.00	15,000,000.00	7,250,000.00	8,800,000.00	9,950,000.00	11,125,000.00	11,450,000.00	11,750,000.00	9,500,000.00	1,250,000.00	87,475,000.00
					2025	FISICO	0.01	0.02	0.04	0.02	0.01	0.00	0.00	0.00	0.00	0.00	0.00	0.00	0.10
						COSTEO.S/	1,350,000.00	2,450,000.00	4,750,000.00	2,300,000.00	1,150,000.00	0.00	0.00	0.00	0.00	0.00	0.00	0.00	12,300,000.00
AO00165501251	EJECUCIÓN DE OBRA - MEJORAMIENTO DE LOS SERVICIOS DE SALUD DEL CENTRO DE SALUD DE QUINOTA, DISTRITO DE QUINOTA, PROVINCIA DE CHUMBIVILCAS, CUSCO	080707 - QUINOTA	PORCENTAJE	Muy Alta	2024	FISICO	0.02	0.04	0.05	0.07	0.09	0.10	0.12	0.13	0.09	0.08	0.01	0.00	0.80
						COSTEO.S/	1,654,327.58	308,655.15	2,425,000.00	3,125,000.00	2,572,148.27	2,250,000.00	2,208,147.75	1,475,000.00	1,875,000.00	650,000.00	100,000.00	0.00	17,643,279.35
AO00165501282	MEJORAMIENTO DE CENTROS DE SALUD-MEJORAMIENTO DE LA CAPACIDAD RESOLUTIVA DE LOS SERVICIOS DE SALUD DEL HOSPITAL ANTONIO LORENA NIVEL III-1 CUSCO, 2094808	080101 - CUSCO	PORCENTAJE	Muy Alta	2024	FISICO	0.05	0.05	0.05	0.05	0.05	0.05	0.05	0.05	0.05	0.05	0.05	0.05	0.60
						COSTEO.S/	26,587,573.00	26,587,573.00	26,587,573.00	26,587,573.00	26,587,573.00	26,587,573.00	26,587,573.00	26,587,573.00	26,587,573.00	26,587,573.00	26,587,573.40	26,587,573.40	319,050,871.00
AO00165501283	GESTION Y ADMINISTRACION - MEJORAMIENTO DE LOS SERVICIOS DE SALUD DEL CENTRO DE SALUD MACHUPICCHU, DIST MACHUPICCHU, PROV URUBAMBA, CUSCO 2343128	081304 - MACHUPICCHU	INFORME	Muy Alta	2024	FISICO	1.00	1.00	1.00	1.00	1.00	1.00	1.00	1.00	1.00	1.00	1.00	1.00	12.00
						COSTEO.S/	28,000.00	28,000.00	28,000.00	28,000.00	28,000.00	28,000.00	28,000.00	28,000.00	28,000.00	28,000.00	28,000.00	28,000.00	336,000.00
AO00165501284	ADQUISICION DE EQUIPOS MEDICOS - MEJORAMIENTO DE LOS SS SS DEL CENTRO DE SALUD MACHUPICCHU, DIST MACHUPICCHU, PROV URUBAMBA, CUSCO - 2343128	081304 - MACHUPICCHU	EQUIPO	Muy Alta	2024	FISICO	0.00	0.00	0.00	0.00	0.00	0.00	1.00	0.00	1.00	0.00	1.00	0.00	3.00
						COSTEO.S/	0.00	0.00	0.00	0.00	0.00	0.00	1,100,000.00	0.00	2,200,000.00	0.00	980,000.00	0.00	4,400,000.00
AO00165501285	MEJORAMIENTO DE CENTROS DE SALUD - MEJ. DE LOS SERVICIOS DE SALUD DEL ESTABLECIMIENTO DE SALUD MOTUPE - DIST MOTUPE - PROV Y DPTO LAMBAYEQUE-2381374	140307 - MOTUPE	OBRA	Muy Alta	2024	FISICO	0.02	0.04	0.05	0.04	0.06	0.07	0.08	0.06	0.06	0.05	0.04	0.02	0.59
						COSTEO.S/	2,850,000.00	5,450,000.00	6,100,000.00	15,000,000.00	7,250,000.00	8,800,000.00	9,950,000.00	11,125,000.00	11,450,000.00	15,750,000.00	9,500,000.00	1,250,000.00	98,475,000.00
					2025	FISICO	0.02	0.04	0.05	0.04	0.06	0.07	0.03	0.00	0.00	0.00	0.00	0.00	0.31
						COSTEO.S/	2,850,000.00	5,450,000.00	6,100,000.00	6,100,000.00	7,250,000.00	8,800,000.00	9,950,000.00	0.00	0.00	0.00	0.00	0.00	52,500,000.00
AO00165501286	ADQUISICION DE EQUIPOS MEDICOS-MEJORAM. DE LA CAPACIDAD RESOLUTIVA DE LOS SERVICIOS DE SALUD DEL HOSPITAL ANTONIO LORENA NIVEL III-1-CUSCO,2094808	080101 - CUSCO	EQUIPO	Muy Alta	2024	FISICO	0.00	0.00	5,800.00	0.00	0.00	3,800.00	0.00	0.00	1,900.00	0.00	0.00	0.00	9,500.00
						COSTEO.S/	0.00	0.00	0.00	0.00	0.00	0.00	0.00	0.00	171,000,000.00	0.00	0.00	0.00	171,000,000.00
AO00165501287	MEJORAMIENTO DE CENTROS DE SALUD-MEJ. DE LOS SERVICIOS DE SALUD DEL HOSPITAL BAMBAMARCA, CC PP Y DIST BAMBAMARCA-PROV HUALGAYOC-CAJAMARCA,2346750	060701 - BAMBAMARCA	OBRA	Muy Alta	2024	FISICO	0.05	0.06	0.08	0.01	0.00	0.00	0.00	0.01	0.02	0.03	0.03	0.05	0.34
						COSTEO.S/	750,000.00	1,250,000.00	1,700,000.00	2,450,000.00	0.00	0.00	0.00	10,000,000.00	540,000.00	1,250,000.00	1,750,000.00	3,500,000.00	23,272,000.00
					2025	FISICO	0.03	0.04	0.05	0.04	0.06	0.07	0.08	0.09	0.07	0.06	0.05	0.02	0.65
						COSTEO.S/	2,850,000.00	5,450,000.00	6,100,000.00	15,000,000.00	7,250,000.00	8,800,000.00	9,950,000.00	11,125,000.00	11,450,000.00	11,750,000.00	9,500,000.00	1,250,000.00	87,475,000.00
					2026	FISICO	0.01	0.02	0.03	0.06	0.04	0.03	0.02	0.00	0.00	0.00	0.00	0.00	0.21
						COSTEO.S/	2,850,000.00	5,450,000.00	6,100,000.00	3,200,000.00	7,250,000.00	8,800,000.00	1,250,000.00	0.00	0.00	0.00	0.00	0.00	20,900,000.00
	GESTION Y ADMINISTRACION-MEJORAMIENTO DE LOS SERVICIOS DE SALUD DEL CENTRO DE SALUD DE QUINOTA, DIST QUINOTA, PROV CHUMBIVILCAS, CUSCO, 2380648	080707 - QUINOTA	OBRA	Muy Alta	2024	FISICO	1.00	1.00	1.00	1.00	1.00	1.00	1.00	1.00	1.00	1.00	1.00	1.00	12.00
						COSTEO.S/	24,800.00	24,800.00	24,000.00	24,000.00	24,800.00	24,800.00	24,000.00	24,000.00	24,000.00	24,000.00	24,000.00	24,800.00	298,800.00
					2025	FISICO	1.00	1.00	1.00	1.00	1.00	1.00	1.00	1.00	0.00	0.00	0.00	0.00	8.00
						COSTEO.S/	24,800.00	24,800.00	24,000.00	24,000.00	24,800.00	24,800.00	24,000.00	24,000.00	24,000.00	24,000.00	24,000.00	0.00	264,800.00
AO00165501327	SUPERVISION Y LIQUIDACION DE OBRAS-MEJORAMIENTO DE LOS SERVICIOS DE SALUD DEL CENTRO DE SALUD HAQUIRA, DIST HAQUIRA, PROV COTABAMBAS, APURIMAC, 2372478	030504 - HAQUIRA	INFORME	Muy Alta	2024	FISICO	1.00	1.00	1.00	1.00	1.00	1.00	1.00	1.00	0.00	0.00	1.00	0.00	9.00
						COSTEO.S/	85,800.00	85,800.00	85,000.00	85,000.00	85,800.00	85,000.00	85,000.00	85,800.00	0.00	0.00	85,000.00	0.00	765,800.00
AO00165501328	SUPERV Y LIQUID DE OBRAS-MEJ. CAPAC. RESOL. DE SSSS PARA BRIND ATENCION INTEG A MUJERES(GEST,PART Y MADRES LACT)Y NIÑOS MENOR D 3 AÑOS, AMAZONAS, 2088619	010101 - CHACHAPOYAS	INFORME	Muy Alta	2025	FISICO	0.00	0.00	0.00	1.00	0.00	0.00	0.00	0.00	0.00	0.00	0.00	0.00	1.00
						COSTEO.S/	0.00	0.00	0.00	0.00	0.00	0.00	0.00	0.00	0.00	0.00	0.00	0.00	0.00
					2026	FISICO	0.00	0.00	0.00	1.00	0.00	0.00	0.00	0.00	0.00	0.00	0.00	0.00	1.00
						COSTEO.S/	0.00	0.00	0.00	0.00	0.00	0.00	0.00	0.00	0.00	0.00	0.00	0.00	0.00

AO3001655013367	PAO PROMS - GESTION Y ADM. MEJORAMIENTO DE LA CAPACIDAD RESOLUTIVA DE LOS SERVICIOS DE SALUD DEL HOSPITAL ANTONIO LORENA NIVEL II-1-CUSCO - 2094808	080101 - CUSCO	INFORME	Media	2024	FISICO	1.00	1.00	1.00	1.00	1.00	1.00	1.00	1.00	1.00	1.00	1.00	1.00	1.00	12.00
						COSTEO.S/	[illegible]	[illegible]	[illegible]	259,000.00	259,000.00	259,000.00	259,000.00	259,000.00	259,000.00	259,000.00	259,000.00	259,000.00	259,000.00	3,108,000.00
AO3001655013368	GESTIÓN Y AD-MEJ. Y AMPLIACION DE SS DE SALUD DEL HOSPITAL NACIONAL SERGIO ENRIQUE BERNALES LOCAL COLLIQUE DIST COMAS,LIMA,LIMA, 2414624	150110 - COMAS	INFORME	Media	2024	FISICO	1.00	1.00	1.00	1.00	1.00	1.00	1.00	1.00	1.00	1.00	1.00	1.00	1.00	12.00
						COSTEO.S/	0.00	0.00	0.00	72,000.00	72,000.00	72,000.00	72,000.00	72,000.00	72,000.00	72,000.00	72,000.00	72,000.00	72,000.00	648,000.00
AO3001655013369	GESTION Y ADMINISTRACION-MEJ. Y AMPLIACION DE LOS SS SS DEL HOSPITAL NACIONAL SERGIO ENRIQUE BERNALES DE COLLIQUE DIST COMAS, LIMA, LIMA 2414624	150131 - SAN ISIDRO	INFORME	Media	2024	FISICO	1.00	1.00	1.00	1.00	1.00	1.00	1.00	1.00	1.00	1.00	1.00	1.00	1.00	12.00
						COSTEO.S/	0.00	[illegible]	[illegible]	1,256,992.00	726,571.00	938,873.00	1,091,466.00	1,718,364.00	747,537.00	700,804.00	1,409,236.00	1,099,909.00	10,189,463.00	
AO3001655013370	EXPEDIENTE TECNICO-MEJORAMIENTO DE LA CAPACIDAD RESOLUTIVA DE LOS SERVICIOS DE SALUD DEL HOSPITAL ANTONIO LORENA NIVEL II-1-CUSCO, 2094808	080101 - CUSCO	EXPEDIENTE TECNICO	Media	2024	FISICO	0.00	0.00	0.00	0.00	0.00	0.00	0.00	0.00	0.00	0.00	0.00	0.00	0.00	0.00
						COSTEO.S/	0.00	0.00	0.00	0.00	0.00	0.00	0.00	0.00	0.00	0.00	4,500,000.00	0.00	0.00	4,500,000.00
AO3001655013371	FORTALECIMIENTO DE CAPACIDADES - MEJORAMIENTO DE LA CAPACIDAD RESOLUTIVA DEL EE SS ESTRATEGICO DE PUTINA, PROV SAN ANTONIO DE PUTINA ,PUNO,2250837	211001 - PUTINA	INFORME	Media	2024	FISICO	0.00	0.00	0.00	1.00	1.00	0.00	0.00	0.00	0.00	0.00	0.00	0.00	0.00	2.00
						COSTEO.S/	0.00	0.00	0.00	74,340.00	173,460.00	0.00	0.00	0.00	0.00	0.00	0.00	0.00	0.00	247,800.00
AO3001655013372	FORTALECIMIENTO DE CAPACIDADES-MEJORAMIENTO DE LOS SS DEL HOSPITAL DISTRITAL DE PACASMAYO, DISTRITO DE PACASMAYO, PROVI. DE PACASMAYO - LA LIBERTAD	130704 - PACASMAYO	INFORME	Media	2024	FISICO	0.00	0.00	0.00	0.00	0.00	0.00	1.00	1.00	0.00	0.00	0.00	0.00	0.00	2.00
						COSTEO.S/	0.00	0.00	0.00	0.00	0.00	0.00	103,077.60	240,514.40	0.00	0.00	0.00	0.00	0.00	343,592.00
AO3001655013373	SUPERVISIÓN DE OBRA - MEJORAMIENTO DE LOS SS SS DEL HOSPITAL REGIONAL ZACARIAS CORREA VALDIVIA DE HVCA; DIST ASCENSION, PROV Y DPTO HVCA,2354781	090118 - ASCENSION	INFORME	Media	2024	FISICO	0.00	0.00	1.00	1.00	1.00	1.00	1.00	1.00	1.00	1.00	1.00	1.00	1.00	10.00
						COSTEO.S/	0.00	0.00	[illegible]	258,000.00	258,000.00	258,000.00	258,000.00	258,000.00	258,000.00	258,000.00	258,000.00	258,000.00	258,000.00	2,580,000.00
					2025	FISICO	0.00	0.00	1.00	1.00	1.00	1.00	1.00	1.00	1.00	1.00	1.00	1.00	1.00	12.00
						COSTEO.S/	[illegible]	[illegible]	[illegible]	258,000.00	258,000.00	258,000.00	258,000.00	258,000.00	258,000.00	258,000.00	258,000.00	258,000.00	258,000.00	3,096,000.00
AO3001655013374	GESTIÓN Y ADMINISTRACIÓN - MEJORAMIENTO DE LOS SS SS DEL HOSPITAL REGIONAL ZACARIAS CORREA VALDIVIA DE HVCA; DIST ASCENSION, PROV Y DPTO HVCA,2354781	090118 - ASCENSION	INFORME	Media	2024	FISICO	0.00	0.00	1.00	1.00	1.00	1.00	1.00	1.00	1.00	1.00	1.00	1.00	1.00	10.00
						COSTEO.S/	0.00	0.00	35,000.00	35,000.00	35,000.00	35,000.00	35,000.00	35,000.00	35,000.00	35,000.00	35,000.00	35,000.00	35,000.00	350,000.00
					2025	FISICO	1.00	1.00	1.00	1.00	1.00	1.00	1.00	1.00	1.00	1.00	1.00	1.00	1.00	12.00
						COSTEO.S/	[illegible]	[illegible]	35,000.00	35,000.00	35,000.00	35,000.00	35,000.00	35,000.00	35,000.00	35,000.00	35,000.00	35,000.00	35,000.00	420,000.00
					2026	FISICO	1.00	1.00	1.00	1.00	1.00	1.00	1.00	1.00	1.00	0.00	0.00	0.00	0.00	12.00
						COSTEO.S/	[illegible]	[illegible]	35,000.00	35,000.00	35,000.00	35,000.00	35,000.00	35,000.00	0.00	0.00	0.00	0.00	0.00	280,000.00
AO3001655013375	FORTALECIMIENTO DE CAPACIDADES - MEJORAMIENTO DE LOS SS SS DEL HOSPITAL REGIONAL ZACARIAS CORREA VALDIVIA HVCA;DIST ASCENSION,PROV Y DPTO HVCA,2354781	090118 - ASCENSION	INFORME	Muy Alta	2024	FISICO	0.00	0.00	0.00	0.00	0.00	0.00	0.00	0.00	0.00	0.00	0.00	0.01	0.01	0.01
						COSTEO.S/	0.00	0.00	0.00	0.00	0.00	0.00	0.00	0.00	0.00	0.00	0.00	0.00	0.00	0.00
					2026	FISICO	0.00	0.00	0.00	1.00	1.00	1.00	0.00	0.00	0.00	0.00	0.00	0.00	0.00	3.00
						COSTEO.S/	0.00	0.00	[illegible]	0.00	100,152.48	188,274.48	0.00	0.00	0.00	0.00	0.00	0.00	0.00	408,609.96
AO3001655013376	MEJORAMIENTO DE CENTROS DE SALUD - EESS CHALLHUAHUACHO - DIST CHALLHUAHUACHO, COTABAMBAS,APURIMAC - 2343407	030506 - CHALLHUAHUACHO	INFORME	Media	2024	FISICO	0.00	0.00	0.00	0.04	0.06	0.06	0.08	0.12	0.12	0.16	0.14	0.20	1.00	
						COSTEO.S/	0.00	0.00	0.00	178,000.00	342,500.00	1,290,000.00	1,790,000.00	1,250,000.00	12,500,000.00	1,425,000.00	721,500.00	400,000.00	20,005,000.00	
AO3001655013377	SUPERVISIÓN DE OBRA - EESS CHALLHUAHUACHO - DIST CHALLHUAHUACHO, COTABAMBAS,APURIMAC - 2343407	030506 - CHALLHUAHUACHO	INFORME	Muy Alta	2024	FISICO	0.00	0.00	1.00	1.00	1.00	1.00	1.00	1.00	1.00	1.00	1.00	1.00	1.00	10.00
						COSTEO.S/	0.00	0.00	145,000.00	145,000.00	145,000.00	145,000.00	145,000.00	145,000.00	145,000.00	145,000.00	145,000.00	145,000.00	145,000.00	1,450,000.00
					2025	FISICO	0.00	0.00	1.00	0.00	0.00	0.00	0.00	0.00	0.00	0.00	0.00	0.00	0.00	1.00
						COSTEO.S/	0.00	0.00	145,000.00	0.00	0.00	0.00	0.00	0.00	0.00	0.00	0.00	0.00	0.00	145,000.00
AO3001655013378	SUPERVISIÓN DE OBRA - MEJORAMIENTO DE LOS SERVICIOS DE SALUD DEL ESTABLECIMIENTO DE SALUD PROGRESO, DIST CHIMBOTE, PROV DE SANTA, ANCASH - 2285573.	021801 - CHIMBOTE	INFORME	Media	2024	FISICO	1.00	1.00	1.00	1.00	1.00	1.00	1.00	1.00	1.00	1.00	1.00	1.00	1.00	12.00
						COSTEO.S/	[illegible]	[illegible]	185,000.00	185,000.00	185,000.00	185,000.00	185,000.00	185,000.00	185,000.00	185,000.00	0.00	0.00	0.00	1,850,000.00
					2025	FISICO	0.00	0.00	0.00	0.00	0.00	0.00	0.00	0.00	0.00	0.00	0.00	0.00	1.00	1.00
						COSTEO.S/	0.00	[illegible]	0.00	0.00	0.00	0.00	0.00	0.00	0.00	0.00	0.00	0.00	185,000.00	185,000.00
AO3001655013379	ADQUISICION DE EQUIPOS - MEJORAMIENTO DE LOS SERVICIOS DE SALUD DEL ESTABLECIMIENTO DE SALUD PROGRESO, DIST	021801 - CHIMBOTE	INFORME	Media	2024	FISICO	0.00	0.00	0.00	0.00	0.00	0.00	0.00	0.00	0.00	0.00	0.00	0.01	0.01	0.01
						COSTEO.S/	0.00	0.00	0.00	0.00	0.00	0.00	0.00	0.00	0.00	0.00	0.00	0.00	0.00	0.00

	CHIMBOTE, PROV DE SANTA, ANCASH, 2285573.				2025	FISICO	0.00	1.00	0.00	1.00	0.00	1.00	0.00	0.00	0.00	0.00	0.00	0.00	3.00
						COSTEO.S/	0.00	1,750,000.00	0.00	1,750,000.00	0.00	1,625,000.00	0.00	0.00	0.00	0.00	0.00	0.00	5,125,000.00
AC0001655013 80	GESTIÓN Y ADMINISTRACIÓN - MEJORAMIENTO DE LOS SERVICIOS DE SALUD DEL ESTABLECIMIENTO DE SALUD PROGRESO, DIST CHIMBOTE, PROV DE SANTA,ANCASH,2285573.	021801 - CHIMBOTE	INFORME	Media	2024	FISICO	1.00	1.00	1.00	1.00	1.00	1.00	1.00	1.00	1.00	1.00	1.00	1.00	12.00
						COSTEO.S/	25,000.00	25,000.00	25,000.00	25,000.00	25,000.00	25,000.00	25,000.00	25,000.00	25,000.00	25,000.00	25,000.00	25,000.00	300,000.00
AC0001655013 81	FORTALECIMIENTO DE CAPACIDADES - MEJORAMIENTO DE LOS SERVICIOS DE SALUD DEL EE SS PROGRESO, DIST CHIMBOTE, PROV DE SANTA, ANCASH,2285573.	021801 - CHIMBOTE	INFORME	Media	2024	FISICO	0.00	0.00	0.00	0.00	0.00	0.00	0.00	0.00	0.00	0.00	0.00	0.01	0.01
						COSTEO.S/	0.00	0.00	0.00	0.00	0.00	0.00	0.00	0.00	0.00	0.00	0.00	0.00	0.00
					2025	FISICO	0.00	0.00	0.00	0.00	1.00	0.00	0.00	1.00	1.00	0.00	0.00	0.00	3.00
						COSTEO.S/	0.00	0.00	0.00	0.00	0.00	108,804.20	0.00	144,001.60	108,001.20	0.00	0.00	0.00	360,804.80
AC0001655013 82	SUPERVISIÓN DE OBRA - MEJORAMIENTO DE LOS SERVICIOS DE SALUD DEL HOSPITAL DE ESPINAR, DIST Y PROV ESPINAR, CUSCO - 2335179.	080801 - ESPINAR	INFORME	Muy Alta	2024	FISICO	1.00	1.00	1.00	1.00	1.00	1.00	1.00	1.00	0.00	0.00	0.00	1.00	9.00
						COSTEO.S/	250,000.00	250,000.00	250,000.00	250,000.00	250,000.00	250,000.00	250,000.00	250,000.00	0.00	0.00	0.00	250,000.00	2,250,000.00
AC0001655013 83	MEJORAMIENTO DE LOS SERVICIOS DE SALUD DEL CENTRO DE SALUD DESAGUADERO, DISTRITO DE DESAGUADERO - CHUCUITO - PUNO	210402 - DESAGUADERO	OBRA	Media	2024	FISICO	0.02	0.04	0.05	0.10	0.13	0.10	0.12	0.04	0.00	0.00	0.00	0.00	0.60
						COSTEO.S/	150,000.00	250,000.00	350,000.00	750,000.00	1,850,000.00	1,949,000.00	750,000.00	550,000.00	0.00	0.00	0.00	0.00	6,549,000.00
					2025	FISICO	0.00	0.00	0.02	0.04	0.05	0.04	0.04	0.07	0.08	0.06	0.06	0.02	0.50
						COSTEO.S/	0.00	0.00	5,884,358.38	250,000.00	1,541,000.00	1,750,000.00	18,168,717.74	2,500,000.00	1,650,000.00	1,458,000.00	2,118,000.00	1,200,000.00	28,913,076.64
					2026	FISICO	0.01	0.03	0.04	0.04	0.03	0.04	0.05	0.07	0.08	0.06	0.04	0.01	0.50
						COSTEO.S/	1,450,000.00	1,500,000.00	2,480,000.00	3,120,000.00	3,240,000.00	3,450,000.00	2,850,000.00	1,800,000.00	1,450,000.00	1,118,568.34	950,000.00	875,000.00	24,283,568.34
AC0001655013 84	ADQUISICIÓN DE EQUIPAMIENTO - MEJORAMIENTO DE LOS SERVICIOS DE SALUD DEL HOSPITAL DE ESPINAR, DIST Y PROV ESPINAR, CUSCO - 2335179.	080801 - ESPINAR	EQUIPO	Alta	2024	FISICO	0.00	0.00	0.00	0.00	0.00	0.00	0.00	0.00	0.00	1.00	0.00	1.00	2.00
						COSTEO.S/	0.00	0.00	0.00	0.00	0.00	0.00	0.00	0.00	0.00	5,000,000.00	0.00	5,000,000.00	10,000,000.00
					2025	FISICO	0.00	1.00	0.00	1.00	0.00	0.00	0.00	0.00	0.00	0.00	0.00	0.00	2.00
						COSTEO.S/	0.00	5,900,000.00	0.00	5,900,000.00	0.00	0.00	0.00	0.00	0.00	0.00	0.00	0.00	11,800,000.00
AC0001655013 85	GESTION Y ADMINISTRACIÓN - MEJORAMIENTO DE LOS SERVICIOS DE SALUD DEL HOSPITAL DE ESPINAR, DIST Y PROV ESPINAR, CUSCO - 2335179.	080801 - ESPINAR	INFORME	Alta	2024	FISICO	1.00	1.00	1.00	1.00	1.00	1.00	1.00	1.00	1.00	1.00	1.00	1.00	12.00
						COSTEO.S/	28,000.00	28,000.00	28,000.00	28,000.00	28,000.00	28,000.00	28,000.00	28,000.00	28,000.00	28,000.00	28,000.00	28,000.00	336,000.00
					2025	FISICO	1.00	1.00	1.00	1.00	1.00	1.00	1.00	1.00	1.00	1.00	1.00	0.00	11.00
						COSTEO.S/	28,000.00	28,000.00	28,000.00	28,000.00	28,000.00	28,000.00	28,000.00	28,000.00	28,000.00	28,000.00	28,000.00	0.00	308,000.00
AC0001655013 86	SUPERVISIÓN DE OBRA - MEJORAMIENTO Y AMPLIACIÓN DE LOS SERVICIOS DE SALUD DEL CENTRO DE SALUD DESAGUADERO, DISTRITO DE DESAGUADERO - CHUCUITO - PUNO	210402 - DESAGUADERO	INFORME	Media	2024	FISICO	1.00	1.00	1.00	1.00	1.00	1.00	1.00	1.00	0.00	1.00	0.00	0.00	9.00
						COSTEO.S/	65,000.00	65,000.00	65,000.00	65,000.00	65,000.00	65,000.00	65,000.00	65,000.00	0.00	65,000.00	0.00	0.00	585,000.00
					2025	FISICO	0.00	0.00	1.00	1.00	1.00	1.00	1.00	1.00	1.00	1.00	1.00	1.00	10.00
						COSTEO.S/	0.00	0.00	125,000.00	125,000.00	125,000.00	125,000.00	125,000.00	125,000.00	125,000.00	125,000.00	125,000.00	125,000.00	1,250,000.00
					2026	FISICO	1.00	1.00	1.00	1.00	1.00	1.00	1.00	1.00	1.00	1.00	1.00	1.00	12.00
						COSTEO.S/	125,000.00	125,000.00	125,000.00	125,000.00	125,000.00	125,000.00	125,000.00	125,000.00	125,000.00	125,000.00	125,000.00	125,000.00	1,500,000.00
AC0001655013 87	FORTALECIMIENTO DE CAPACIDADES - MEJORAMIENTO DE LOS SERVICIOS DE SALUD DEL HOSPITAL DE ESPINAR, DIST Y PROV ESPINAR, CUSCO - 2335179.	080801 - ESPINAR	INFORME	Media	2024	FISICO	0.00	0.00	0.00	0.00	0.00	0.00	0.00	0.00	0.00	0.00	0.00	0.01	0.01
						COSTEO.S/	0.00	0.00	0.00	0.00	0.00	0.00	0.00	0.00	0.00	0.00	0.00	0.00	0.00
					2025	FISICO	0.00	0.00	0.00	1.00	0.00	0.00	1.00	1.00	0.00	0.00	0.00	0.00	3.00
						COSTEO.S/	0.00	0.00	0.00	0.00	172,191.55	0.00	287,653.59	115,661.04	0.00	0.00	0.00	0.00	575,505.18
AC0001655013 88	GESTIÓN Y ADMINISTRACIÓN - MEJORAMIENTO Y AMPLIACION DE LOS SS DEL CENTRO DE SALUD DESAGUADERO, DISTRITO DE DESAGUADERO - CHUCUITO - PUNO	210402 - DESAGUADERO	INFORME	Media	2024	FISICO	1.00	1.00	1.00	1.00	1.00	1.00	1.00	1.00	1.00	1.00	1.00	1.00	12.00
						COSTEO.S/	28,000.00	28,000.00	28,000.00	28,000.00	28,000.00	28,000.00	28,000.00	28,000.00	28,000.00	28,000.00	28,000.00	28,000.00	336,000.00
					2025	FISICO	1.00	1.00	1.00	1.00	1.00	1.00	1.00	1.00	1.00	1.00	1.00	1.00	12.00
						COSTEO.S/	28,000.00	28,000.00	28,000.00	28,000.00	28,000.00	28,000.00	28,000.00	28,000.00	28,000.00	28,000.00	28,000.00	28,000.00	336,000.00
					2026	FISICO	1.00	1.00	1.00	1.00	1.00	1.00	1.00	1.00	1.00	1.00	1.00	1.00	12.00
						COSTEO.S/	28,000.00	28,000.00	28,000.00	28,000.00	28,000.00	28,000.00	28,000.00	28,000.00	28,000.00	28,000.00	28,000.00	28,000.00	336,000.00
AC0001655013 89	SUPERVISIÓN DE OBRA - MEJORAMIENTO DE LOS SERVICIOS DE SALUD DEL CENTRO DE SALUD LA RAMADA, DIST RAMADA, PROV CUTERVO, CAJAMARCA,2347056	060605 - LA RAMADA	INFORME	Media	2024	FISICO	0.00	0.00	0.00	0.00	1.00	1.00	1.00	1.00	1.00	1.00	1.00	1.00	8.00
						COSTEO.S/	0.00	0.00	0.00	0.00	782,487.00	110,900.00	110,900.00	110,900.00	110,900.00	110,900.00	110,900.00	110,900.00	1,478,787.00
					2025	FISICO	1.00	1.00	1.00	1.00	0.00	0.00	1.00	0.00	0.00	0.00	0.00	0.00	5.00
						COSTEO.S/	110,900.00	110,900.00	110,900.00	110,900.00	0.00	0.00	110,900.00	0.00	0.00	0.00	0.00	0.00	554,500.00
AC0001655013 90	GESTIÓN Y ADMINISTRACIÓN - MEJORAMIENTO DE LOS SERVICIOS DE SALUD DEL CENTRO DE SALUD LA RAMADA, DIST RAMADA, PROV CUTERVO, CAJAMARCA,2347056	060605 - LA RAMADA	INFORME	Media	2024	FISICO	0.00	0.00	0.00	0.00	1.00	1.00	1.00	1.00	1.00	1.00	1.00	1.00	8.00
						COSTEO.S/	0.00	0.00	0.00	0.00	25,000.00	25,000.00	25,000.00	25,000.00	25,000.00	25,000.00	25,000.00	25,000.00	200,000.00
					2025	FISICO	1.00	1.00	1.00	1.00	1.00	1.00	1.00	1.00	1.00	1.00	1.00	1.00	12.00

						COSTEO.S	[illegible]	[illegible]	[illegible]	25,000.00	25,000.00	25,000.00	25,000.00	25,000.00	25,000.00	25,000.00	25,000.00	300,000.00
AO0001655501391	ADQUISICIÓN DE EQUIPAMIENTO - MEJORAMIENTO DE LOS SERVICIOS DE SALUD DEL CENTRO DE SALUD LA RAMADA, DIST RAMADA, PROV CUTERVO, CAJAMARCA.2347056	060605 - LA RAMADA	INFORME	Media	2024	FISICO	0.00	0.00	0.00	0.00	0.00	0.00	0.00	0.00	0.00	0.00	0.00	0.01	0.01
						COSTEO.S	0.00	0.00	0.00	0.00	0.00	0.00	0.00	0.00	0.00	0.00	0.00	0.00	0.00
					2025	FISICO	0.00	0.00	0.00	0.00	1.00	1.00	1.00	1.00	1.00	0.00	0.00	0.00	5.00
						COSTEO.S	0.00	0.00	0.00	0.00	1,250,000.00	1,250,000.00	1,250,000.00	1,250,000.00	625,000.00	0.00	0.00	0.00	5,625,000.00
AO0001655501392	MEJORAMIENTO Y AMPLIACION DE LOS SS DEL CC SS POMACOCHAS,CENTRO POBLADO DE FLORIDA (POMACOCHAS)-DISTRITO DE FLORIDA-BONGARA-AMAZONAS	010306 - FLORIDA	OBRA	Muy Alta	2024	FISICO	0.00	0.00	0.05	0.07	0.09	0.10	0.12	0.13	0.09	0.08	0.06	0.00	0.85
						COSTEO.S	[illegible]	[illegible]	[illegible]	1,750,000.00	1,850,000.00	1,945,000.00	950,000.00	750,000.00	550,000.00	325,000.00	150,000.00	0.00	10,620,000.00
AO0001655501393	FORTALECIMIENTO DE CAPACIDADES - MEJORAMIENTO DE LOS SERVICIOS DE SALUD DEL CENTRO DE SALUD LA RAMADA, DIST RAMADA, PROV CUTERVO, CAJAMARCA.2347056	060605 - LA RAMADA	INFORME	Media	2024	FISICO	0.00	0.00	0.00	0.00	0.00	0.00	0.00	0.00	0.00	0.00	0.00	0.01	0.01
						COSTEO.S	0.00	0.00	0.00	0.00	0.00	0.00	0.00	0.00	0.00	0.00	0.00	0.00	0.00
					2025	FISICO	0.00	0.00	0.00	0.00	0.00	0.00	0.00	0.00	0.00	1.00	0.00	1.00	2.00
						COSTEO.S	0.00	0.00	0.00	0.00	0.00	0.00	0.00	0.00	0.00	102,579.69	0.00	239,351.62	341,931.31
AO0001655501394	SUPERVISIÓN DE OBRA-MEJORAMIENTO Y AMPLIACIÓN DE LOS SS DEL CC DE SALUD POMACOCHAS, CENTRO POBLADO DE FLORIDA (POMACOCHAS)-FLORIDA- BONGARA-AMAZONAS	010306 - FLORIDA	INFORME	Media	2024	FISICO	1.00	1.00	1.00	1.00	1.00	1.00	1.00	1.00	1.00	1.00	1.00	0.00	11.00
						COSTEO.S	[illegible]	[illegible]	[illegible]	96,000.00	96,000.00	96,000.00	96,000.00	96,000.00	96,000.00	96,000.00	96,000.00	0.00	1,056,000.00
					2025	FISICO	0.00	1.00	0.00	0.00	0.00	0.00	0.00	0.00	0.00	0.00	0.00	0.00	1.00
						COSTEO.S	0.00	[illegible]	0.00	0.00	0.00	0.00	0.00	0.00	0.00	0.00	0.00	0.00	96,000.00
AO0001655501395	GESTION Y ADM - MEJORAMIENTO Y AMPLIACION DE SS SS HOSPITAL QUILLABAMBA DIST SANTA ANA, LA CONVENCION, CUSCO.2183907	080901 - SANTA ANA	INFORME	Media	2024	FISICO	1.00	1.00	1.00	1.00	1.00	1.00	1.00	1.00	1.00	1.00	1.00	1.00	12.00
						COSTEO.S	[illegible]	[illegible]	[illegible]	15,000.00	30,000.00	30,000.00	30,000.00	30,000.00	30,000.00	30,000.00	30,000.00	30,000.00	345,000.00
					2025	FISICO	1.00	1.00	1.00	1.00	1.00	1.00	1.00	1.00	1.00	1.00	1.00	1.00	12.00
						COSTEO.S	[illegible]	[illegible]	[illegible]	15,000.00	30,000.00	30,000.00	0.00	0.00	0.00	0.00	0.00	0.00	165,000.00
AO0001655501396	ADQUISICION DE EQUIPOS MEDICOS - MEJORAMIENTO Y AMPLIACION DE SS SS HOSPITAL QUILLABAMBA DIST SANTA ANA, LA CONVENCION, CUSCO.2183907	080901 - SANTA ANA	EQUIPO	Media	2024	FISICO	0.00	0.00	0.00	0.00	0.00	0.00	0.00	0.00	0.00	0.00	0.00	0.01	0.01
						COSTEO.S	0.00	0.00	0.00	0.00	0.00	0.00	0.00	0.00	0.00	0.00	0.00	0.00	0.00
					2025	FISICO	0.00	0.00	0.00	1.00	1.00	1.00	1.00	1.00	0.00	0.00	0.00	0.00	6.00
						COSTEO.S	0.00	0.00	[illegible]	5,750,000.00	7,500,000.00	7,500,000.00	5,000,000.00	7,000,000.00	0.00	0.00	0.00	0.00	46,750,000.00
AO0001655501397	GESTION Y ADMINISTRACIÓN - MEJORAMIENTO Y AMPLIACION DE LOS SS DEL CC DE SALUD POMACOCHAS, CENTRO POBLADO DE FLORIDA-FLORIDA- BONGARA-AMAZONAS	010306 - FLORIDA	INFORME	Muy Alta	2024	FISICO	1.00	1.00	1.00	1.00	1.00	1.00	1.00	1.00	1.00	1.00	1.00	1.00	12.00
						COSTEO.S	[illegible]	[illegible]	25,000.00	25,000.00	25,000.00	25,000.00	25,000.00	25,000.00	25,000.00	25,000.00	25,000.00	25,000.00	300,000.00
					2025	FISICO	1.00	1.00	1.00	1.00	1.00	1.00	1.00	1.00	1.00	1.00	0.00	0.00	10.00
						COSTEO.S	[illegible]	[illegible]	25,000.00	25,000.00	25,000.00	25,000.00	25,000.00	25,000.00	25,000.00	25,000.00	0.00	0.00	250,000.00
AO0001655501398	FORTALECIMIENTO DE CAPACIDADES - MEJORAMIENTO Y AMPLIACION DE SS SS HOSPITAL QUILLABAMBA DIST SANTA ANA, LA CONVENCION, CUSCO.2183907	080901 - SANTA ANA	GRANJA AUTORIZADA	Media	2024	FISICO	0.00	0.00	0.00	0.00	0.00	0.00	0.00	0.00	0.00	0.00	0.00	0.01	0.01
						COSTEO.S	0.00	0.00	0.00	0.00	0.00	0.00	0.00	0.00	0.00	0.00	0.00	0.00	0.00
					2025	FISICO	0.00	0.00	0.00	0.00	0.00	0.00	0.00	1.00	0.00	0.00	1.00	0.00	2.00
						COSTEO.S	0.00	0.00	0.00	0.00	0.00	0.00	0.00	107,408.00	0.00	0.00	251,557.00	0.00	359,365.00
AO0001655501399	ADQUISICIÓN DE EQUIPAMIENTO - MEJORAMIENTO Y AMPLIACION DE LOS SS DEL CC DE SALUD POMACOCHAS, CENTRO POBLADO DE FLORIDA-FLORIDA- BONGARA-AMAZONAS	010306 - FLORIDA	INFORME	Muy Alta	2024	FISICO	0.00	0.00	0.00	0.00	0.00	0.00	0.00	0.00	0.00	0.00	0.00	0.01	0.01
						COSTEO.S	0.00	0.00	0.00	0.00	0.00	0.00	0.00	0.00	0.00	0.00	0.00	0.00	0.00
					2025	FISICO	1.00	1.00	1.00	1.00	1.00	0.00	0.00	0.00	0.00	0.00	0.00	0.00	5.00
						COSTEO.S	0.00	0.00	0.00	0.00	2,409,118.00	0.00	0.00	0.00	0.00	0.00	0.00	0.00	2,409,118.00
AO0001655501400	FORTALECIMIENTO DE CAPACIDADES - MEJORAMIENTO Y AMPLIACION DE LOS SS DEL CC DE SALUD POMACOCHAS, CENTRO POBLADO DE FLORIDA-FLORIDA- BONGARA-AMAZONAS	010306 - FLORIDA	INFORME	Media	2024	FISICO	0.00	0.00	0.00	0.00	0.00	0.00	0.00	0.00	0.00	0.00	0.00	0.01	0.01
						COSTEO.S	0.00	0.00	0.00	0.00	0.00	0.00	0.00	0.00	0.00	0.00	0.00	0.00	0.00
					2025	FISICO	0.00	0.00	0.00	0.00	0.00	1.00	0.00	1.00	0.00	0.00	0.00	0.00	2.00
						COSTEO.S	0.00	0.00	0.00	0.00	0.00	122,167.09	0.00	285,055.45	0.00	0.00	0.00	0.00	407,222.54
AO0001655501401	MEJORAMIENTO DE LOS SERVICIOS DE SALUD DEL CENTRO DE SALUD HAQUIRA, DISTRITO HAQUIRA, PROV COTABAMBAS, APURIMAC. 2372478.	030504 - HAQUIRA	OBRA	Media	2024	FISICO	0.01	0.04	0.07	0.07	0.08	0.11	0.10	0.06	0.00	0.00	0.00	0.00	0.60
						COSTEO.S	[illegible]	[illegible]	[illegible]	1,150,000.00	850,000.00	940,000.00	450,000.00	250,000.00	0.00	0.00	0.00	0.00	6,695,000.00
AO0001655501402	GESTION Y ADMINISTRACIÓN - MEJORAMIENTO DE LOS SERVICIOS DE SALUD DEL HOSPITAL DE PACASMAYO, DIST PACASMAYO, PROV PACASMAYO, LA LIBERTAD.2284722	130704 - PACASMAYO	INFORME	Muy Alta	2024	FISICO	1.00	1.00	1.00	1.00	1.00	1.00	1.00	1.00	1.00	1.00	0.00	0.00	10.00
						COSTEO.S	[illegible]	[illegible]	[illegible]	10,000.00	10,000.00	10,000.00	10,000.00	10,000.00	10,000.00	10,000.00	0.00	0.00	100,000.00

AO00165501403	FORTALECIMIENTO DE CAPACIDADES - MEJORAMIENTO DE LOS SS DEL CENTRO DE SALUD HAQUIRA, DISTRITO HAQUIRA, PROV COTABAMBAS, APURIMAC-2372478.	030504 - HAQUIRA	INFORME	Media	2024	FISICO	0.00	0.00	0.00	0.00	0.00	0.00	0.00	0.00	0.00	0.00	0.00	0.01	0.01
						COSTEO.S/	0.00	0.00	0.00	0.00	0.00	0.00	0.00	0.00	0.00	0.00	0.00	0.00	0.00
					2025	FISICO	1.00	0.00	1.00	0.00	0.00	0.00	0.00	0.00	0.00	0.00	0.00	0.00	2.00
						COSTEO.S/	146,355.30	0.00	579,495.70	0.00	0.00	0.00	0.00	0.00	0.00	0.00	0.00	0.00	837,851.00
AO00165501404	ADQUISICIÓN DE EQUIPAMIENTO - MEJORAMIENTO DE LOS SS DEL CENTRO DE SALUD HAQUIRA, DISTRITO HAQUIRA, PROV COTABAMBAS, APURIMAC-2372478.	030504 - HAQUIRA	INFORME	Muy Alta	2024	FISICO	0.00	0.00	0.00	0.00	0.00	1.00	0.00	0.00	0.00	1.00	1.00	1.00	4.00
						COSTEO.S/	0.00	0.00	0.00	0.00	0.00	1,575,000.00	0.00	0.00	0.00	1,125,000.00	2,125,000.00	425,000.00	5,250,000.00
AO00165501405	GESTIÓN Y ADMINISTRACIÓN - MEJORAMIENTO DE LOS SERVICIOS DE SALUD DEL CENTRO DE SALUD HAQUIRA, DISTRITO HAQUIRA, PROV COTABAMBAS, APURIMAC-2372478.	030504 - HAQUIRA	INFORME	Media	2024	FISICO	1.00	1.00	1.00	1.00	1.00	1.00	1.00	1.00	1.00	1.00	1.00	1.00	12.00
						COSTEO.S/	38,000.00	38,000.00	38,000.00	28,000.00	38,000.00	38,000.00	28,000.00	28,000.00	28,000.00	38,000.00	38,000.00	38,000.00	336,000.00
					2025	FISICO	1.00	1.00	1.00	1.00	1.00	0.00	0.00	0.00	0.00	0.00	0.00	0.00	5.00
						COSTEO.S/	38,000.00	38,000.00	38,000.00	28,000.00	38,000.00	0.00	0.00	0.00	0.00	0.00	0.00	0.00	140,000.00
AO00165501406	GESTION Y ADMINISTRACIÓN - MEJORAMIENTO DE LA CAPACIDAD RESOLUTIVA DEL EE SS ESTRATEGICO DE PUTINA, PROV SAN ANTONIO DE PUTINA ,PUNO,2250037	211001 - PUTINA	INFORME	Media	2024	FISICO	1.00	1.00	1.00	1.00	1.00	1.00	1.00	0.00	0.00	0.00	0.00	0.00	7.00
						COSTEO.S/	10,000.00	10,000.00	10,000.00	10,000.00	10,000.00	10,000.00	10,000.00	0.00	0.00	0.00	0.00	0.00	70,000.00
					2025	FISICO	0.00	0.00	0.00	0.00	0.00	0.00	0.00	0.00	0.00	0.00	0.00	0.01	0.01
						COSTEO.S/	0.00	0.00	0.00	0.00	0.00	0.00	0.00	0.00	0.00	0.00	0.00	0.00	0.00
AO00165501407	SUPERVISION Y LIQUID. DE OBRAS-MEJ Y AMPLIACION DE LOS S.S. DEL EE SS NUEVO ANDOAS, DIST ANDOAS, PROV DATEM DEL MARAÑON - DPTO LORETO, 2469195	160706 - ANDOAS	INFORME	Media	2024	FISICO	0.00	0.00	0.00	0.00	1.00	1.00	1.00	1.00	1.00	1.00	1.00	1.00	8.00
						COSTEO.S/	0.00	0.00	0.00	0.00	120,000.00	120,000.00	120,000.00	120,000.00	120,000.00	120,000.00	120,000.00	120,000.00	960,000.00
					2025	FISICO	1.00	1.00	1.00	1.00	1.00	1.00	0.00	0.00	1.00	0.00	0.00	0.00	7.00
						COSTEO.S/	120,000.00	120,000.00	120,000.00	120,000.00	120,000.00	120,000.00	0.00	0.00	120,000.00	0.00	0.00	0.00	840,000.00
AO00165501408	ADQ. DE EQUIPOS MEDICOS-.MEJ. Y AMPLIACION DE LOS S.S. DEL EESS NUEVO ANDOAS, DISTRITO DE ANDOAS, PROV DATEM DEL MARAÑON - DPTO LORETO, 2469195	160706 - ANDOAS	EQUIPO	Media	2024	FISICO	0.00	0.00	0.00	0.00	0.00	0.00	0.00	0.00	0.00	0.00	0.00	0.01	0.01
						COSTEO.S/	0.00	0.00	0.00	0.00	0.00	0.00	0.00	0.00	0.00	0.00	0.00	0.00	0.00
					2025	FISICO	0.00	0.00	0.00	0.00	0.00	0.00	1.00	0.00	1.00	1.00	1.00	0.00	4.00
						COSTEO.S/	0.00	0.00	0.00	0.00	0.00	0.00	775,000.00	0.00	775,000.00	2,500,000.00	775,000.00	0.00	4,825,000.00
AO00165501409	SUPERVISIÓN DE OBRA - MEJORAMIENTO DE LOS SS DEL HOSPITAL BAMBAMARCA, CENTRO POBLADO DE BAMBAMARCA-BAMBAMARCA-HUALGAYOC-REGIÓN CAJAMARCA	060701 - BAMBAMARCA	INFORME	Media	2024	FISICO	1.00	1.00	1.00	1.00	0.00	1.00	0.00	1.00	1.00	1.00	1.00	1.00	10.00
						COSTEO.S/	85,000.00	85,000.00	85,000.00	85,000.00	0.00	85,000.00	0.00	245,000.00	245,000.00	245,000.00	245,000.00	245,000.00	1,650,000.00
					2025	FISICO	1.00	1.00	1.00	1.00	1.00	1.00	1.00	1.00	1.00	1.00	1.00	1.00	12.00
						COSTEO.S/	245,000.00	245,000.00	245,000.00	245,000.00	245,000.00	245,000.00	245,000.00	245,000.00	245,000.00	245,000.00	245,000.00	245,000.00	2,940,000.00
					2026	FISICO	1.00	1.00	1.00	1.00	1.00	1.00	1.00	0.00	0.00	1.00	0.00	0.00	8.00
						COSTEO.S/	245,000.00	245,000.00	245,000.00	245,000.00	245,000.00	245,000.00	245,000.00	0.00	0.00	245,000.00	0.00	0.00	1,960,000.00
AO00165501410	GESTION Y ADMINISTRACION-MEJ Y AMPLIACION DE LOS S.S. DEL EE SS NUEVO ANDOAS, DIST DE ANDOAS - PROV DATEM DEL MARAÑON - DPTO LORETO, 2469195	160706 - ANDOAS	INFORME	Media	2024	FISICO	1.00	1.00	1.00	1.00	1.00	1.00	1.00	1.00	1.00	1.00	1.00	1.00	12.00
						COSTEO.S/	25,000.00	25,000.00	25,000.00	25,000.00	25,000.00	25,000.00	25,000.00	25,000.00	25,000.00	25,000.00	25,000.00	25,000.00	300,000.00
					2025	FISICO	1.00	1.00	1.00	1.00	1.00	1.00	1.00	1.00	1.00	1.00	1.00	1.00	12.00
						COSTEO.S/	25,000.00	25,000.00	25,000.00	25,000.00	25,000.00	25,000.00	25,000.00	25,000.00	25,000.00	25,000.00	25,000.00	25,000.00	300,000.00
AO00165501411	FORTALECIMIENTO DE CAPACIDADES-.MEJ. Y AMPLIACION DE LOS S.S. DEL EESS NUEVO ANDOAS, DISTRITO DE ANDOAS, PROV DATEM DEL MARAÑON - DPTO LORETO, 2469195	160706 - ANDOAS	INFORME	Muy Alta	2024	FISICO	0.00	0.00	0.00	0.00	0.00	0.00	0.00	0.00	0.00	0.00	0.00	0.01	0.01
						COSTEO.S/	0.00	0.00	0.00	0.00	0.00	0.00	0.00	0.00	0.00	0.00	0.00	0.00	0.00
					2025	FISICO	0.00	0.00	0.00	0.00	0.00	0.00	0.00	0.00	0.00	1.00	0.00	1.00	2.00
						COSTEO.S/	0.00	0.00	0.00	0.00	0.00	0.00	0.00	0.00	0.00	64,459.80	0.00	150,406.20	214,866.00
AO00165501412	GESTIÓN Y ADMINISTRACIÓN - MEJORAMIENTO DE LOS SS DEL HOSPITAL BAMBAMARCA, CENTRO POBLADO DE BAMBAMARCA-BAMBAMARCA-HUALGAYOC-REGIÓN CAJAMARCA	060701 - BAMBAMARCA	INFORME	Media	2024	FISICO	1.00	1.00	1.00	1.00	1.00	1.00	1.00	1.00	1.00	1.00	1.00	1.00	12.00
						COSTEO.S/	28,000.00	28,000.00	28,000.00	28,000.00	28,000.00	28,000.00	30,000.00	30,000.00	30,000.00	30,000.00	30,000.00	30,000.00	348,000.00
					2025	FISICO	1.00	1.00	1.00	1.00	1.00	1.00	1.00	1.00	1.00	1.00	1.00	1.00	12.00
						COSTEO.S/	30,000.00	30,000.00	30,000.00	30,000.00	30,000.00	30,000.00	30,000.00	30,000.00	30,000.00	30,000.00	30,000.00	30,000.00	360,000.00
					2026	FISICO	1.00	1.00	1.00	1.00	1.00	1.00	1.00	1.00	1.00	1.00	1.00	1.00	12.00
						COSTEO.S/	30,000.00	30,000.00	30,000.00	30,000.00	30,000.00	30,000.00	30,000.00	30,000.00	30,000.00	30,000.00	30,000.00	30,000.00	360,000.00
AO00165501413	ADQUISICIÓN DE EQUIPAMIENTO - MEJORAMIENTO DE LOS SS DEL HOSPITAL BAMBAMARCA, CENTRO POBLADO DE BAMBAMARCA-BAMBAMARCA-HUALGAYOC-REGIÓN CAJAMARCA	060701 - BAMBAMARCA	INFORME	Media	2024	FISICO	0.00	0.00	0.00	0.00	0.00	0.00	0.00	0.00	0.00	0.00	0.00	0.01	0.01
						COSTEO.S/	0.00	0.00	0.00	0.00	0.00	0.00	0.00	0.00	0.00	0.00	0.00	0.00	0.00
					2026	FISICO	0.00	0.00	0.00	0.00	0.00	0.00	0.00	0.00	0.00	0.00	1.00	1.00	2.00
						COSTEO.S/	0.00	0.00	0.00	0.00	0.00	0.00	0.00	0.00	0.00	8,512,800.00	17,845,608.00	25,568,408.00
AO00165501414	SUPERV Y LIQUI DE OBRAS-MEJ Y AMPLI DE LOS SS SS DEL HOSPITAL DE APOYO LEONCIO	130901 - HUAMACHUCO	INFORME	Media	2024	FISICO	1.00	1.00	1.00	1.00	1.00	1.00	1.00	1.00	1.00	1.00	1.00	1.00	12.00
						COSTEO.S/	248,000.00	248,000.00	248,000.00	248,000.00	248,000.00	248,000.00	248,000.00	248,000.00	248,000.00	248,000.00	248,000.00	248,000.00	2,976,000.00

	PRADO DIST HUAMACHUCO, PROV SANCHEZ CARRION, LA LIBERTAD.2335905				2025	FISICO	1.00	1.00	1.00	1.00	1.00	0.00	0.00	1.00	0.00	0.00	0.00	0.00	6.00
						COSTEO.S/													
AO3001655O1415	SUPERVISIÓN DE OBRA - MEJORAMIENTO DE LOS SS DEL ESTABLECIMIENTO DE SALUD MOTUPE-DISTRITO DE MOTUPE-PROVINCIA DE LAMBAYEQUE-DEPARTAMENTO DE LAMBAYEQUE	140307 - MOTUPE	INFORME	Media	2024	FISICO	1.00	1.00	1.00	1.00	1.00	1.00	1.00	1.00	1.00	1.00	1.00	1.00	12.00
						COSTEO.S/													
					2025	FISICO	1.00	1.00	1.00	1.00	1.00	1.00	1.00	0.00	0.00	1.00	0.00	0.00	8.00
						COSTEO.S/													
AO3001655O1416	GESTION Y ADM-MEJ Y AMPLI DE LOS SS SS DEL HOSPITAL DE APOYO LEONCIO PRADO DIST HUAMACHUCO, PROV SANCHEZ CARRION, LA LIBERTAD,2335905	130901 - HUAMACHUCO	INFORME	Muy Alta	2024	FISICO	1.00	1.00	1.00	1.00	1.00	1.00	1.00	1.00	1.00	1.00	1.00	1.00	12.00
						COSTEO.S/													
					2025	FISICO	1.00	1.00	1.00	1.00	1.00	1.00	1.00	1.00	1.00	1.00	1.00	1.00	12.00
						COSTEO.S/													
					2026	FISICO	1.00	1.00	1.00	1.00	1.00	1.00	1.00	0.00	0.00	0.00	0.00	0.00	7.00
						COSTEO.S/													
AO3001655O1417	ADQUISICIÓN DE EQUIPAMIENTO-MEJ Y AMPLI DE LOS SS SS DEL HOSPITAL DE APOYO LEONCIO PRADO DIST HUAMACHUCO, PROV SANCHEZ CARRION, LA LIBERTAD,2335905	130901 - HUAMACHUCO	EQUIPO	Media	2024	FISICO	0.00	0.00	0.00	0.00	0.00	0.00	0.00	0.00	0.00	0.00	0.00	0.01	0.01
						COSTEO.S/													
					2025	FISICO	0.00	0.00	0.00	0.00	0.00	0.00	0.00	1.00	1.00	1.00	1.00	1.00	5.00
						COSTEO.S/													
					2026	FISICO	1.00	1.00	1.00	0.00	0.00	0.00	0.00	0.00	0.00	0.00	0.00	0.00	1.00
						COSTEO.S/													
AO3001655O1418	GESTIÓN Y ADMINISTRACIÓN -MEJORAMIENTO DE LOS SS DEL ESTABLECIMIENTO DE SALUD MOTUPE-MOTUPE-LAMBAYEQUE-LAMBAYEQUE	140307 - MOTUPE	INFORME	Media	2024	FISICO	1.00	1.00	1.00	1.00	1.00	1.00	1.00	1.00	1.00	1.00	1.00	1.00	12.00
						COSTEO.S/													
					2025	FISICO	1.00	1.00	1.00	1.00	1.00	1.00	1.00	1.00	1.00	1.00	1.00	1.00	12.00
						COSTEO.S/													
					2026	FISICO	1.00	1.00	1.00	1.00	1.00	1.00	1.00	1.00	1.00	0.00	0.00	0.00	10.00
						COSTEO.S/													
AO3001655O1419	FORTALECIMIENTO DE CAPACIDADES-MEJ Y AMPLI DE LOS SS SS DEL HOSPITAL DE APOYO LEONCIO PRADO DIST HUAMACHUCO, PROV SANCHEZ CARRION, LA LIBERTAD,2335905	130901 - HUAMACHUCO	INFORME	Media	2024	FISICO	0.00	0.00	0.00	0.00	0.00	0.00	0.00	0.00	0.00	0.00	0.00	0.01	0.01
						COSTEO.S/													
					2026	FISICO	0.00	0.00	0.00	1.00	0.00	0.00	0.00	0.00	0.00	0.00	0.00	0.00	2.00
						COSTEO.S/				282,316.17	0.00	0.00	0.00	0.00	0.00	0.00	0.00	0.00	374,737.38
AO3001655O1420	ADQUISICIÓN DE EQUIPAMIENTO - MEJORAMIENTO DE LOS SS DEL ESTABLECIMIENTO DE SALUD MOTUPE-MOTUPE-LAMBAYEQUE-LAMBAYEQUE	140307 - MOTUPE	INFORME	Media	2024	FISICO	0.00	0.00	0.00	0.00	0.00	0.00	0.00	0.00	0.00	0.00	0.00	0.01	0.01
						COSTEO.S/													
					2025	FISICO	0.00	0.00	0.00	0.00	0.00	0.00	0.00	0.00	0.00	0.00	1.00	1.00	2.00
						COSTEO.S/				437,770.03	1,188,650.10	1,973,310.06	1,315,540.03	0.00	0.00	0.00	0.00	0.00	13,815,172.43
					2026	FISICO	1.00	1.00	1.00	1.00	1.00	0.00	0.00	0.00	0.00	0.00	0.00	0.00	5.00
						COSTEO.S/				0.00	0.00	0.00	0.00	0.00	0.00	0.00	0.00	0.00	0.00
AO3001655O1421	FORTALECIMIENTO DE CAPACIDADES - MEJORAMIENTO DE LOS SS DEL ESTABLECIMIENTO DE SALUD MOTUPE-MOTUPE-LAMBAYEQUE-LAMBAYEQUE	140307 - MOTUPE	INFORME	Media	2024	FISICO	0.00	0.00	0.00	0.00	0.00	0.00	0.00	0.00	0.00	0.00	0.00	0.01	0.01
						COSTEO.S/													
					2025	FISICO	0.00	0.00	0.00	0.00	0.00	0.00	0.00	0.00	0.00	0.00	0.00	0.01	0.01
						COSTEO.S/				0.00	0.00	116,153.54	0.00	144,358.29	0.00	0.00	0.00	0.00	520,311.88
					2026	FISICO	0.00	0.00	0.00	0.00	0.00	1.00	0.00	1.00	0.00	0.00	0.00	0.00	2.00
						COSTEO.S/				0.00	0.00	0.00	0.00	0.00	0.00	0.00	0.00	0.00	0.00
AO3001655O1422	SUPERVISION DE OBRA - MEJORAMIENTO DE LOS SERVICIOS DE SALUD DEL HOSPITAL TAMBOBAMBA, DIST TAMBOBAMBA - PROV COTABAMBAS,APURIMAC,2417358	030501 - TAMBOBAMBA	INFORME	Media	2024	FISICO	1.00	1.00	1.00	1.00	1.00	1.00	1.00	1.00	1.00	1.00	1.00	1.00	12.00
						COSTEO.S/													
					2025	FISICO	1.00	1.00	1.00	1.00	1.00	0.00	0.00	1.00	0.00	0.00	0.00	0.00	6.00
						COSTEO.S/													
AO3001655O1423	GESTIÓN Y ADMINISTRACIÓN - MEJORAMIENTO DE LOS SERVICIOS DE SALUD DEL HOSPITAL TAMBOBAMBA, DIST TAMBOBAMBA - PROV COTABAMBAS,APURIMAC,2417358	030501 - TAMBOBAMBA	INFORME	Muy Alta	2024	FISICO	1.00	1.00	1.00	1.00	1.00	1.00	1.00	1.00	1.00	1.00	1.00	1.00	12.00
						COSTEO.S/													
					2025	FISICO	1.00	1.00	1.00	1.00	1.00	1.00	1.00	1.00	1.00	1.00	1.00	1.00	12.00
						COSTEO.S/													
					2026	FISICO	1.00	1.00	1.00	1.00	1.00	1.00	1.00	1.00	0.00	0.00	0.00	0.00	8.00
						COSTEO.S/													

AOI00165501424	ADQUISICIÓN DE EQUIPAMIENTO - MEJORAMIENTO DE LOS SERVICIOS DE SALUD DEL HOSPITAL TAMBOBAMBA, DIST TAMBOBAMBA - PROV COTABAMBAS,APURIMAC,2427358	030501 - TAMBOBAMBA	EQUIPO	Media	2024	FISICO	0.00	0.00	0.00	0.00	0.00	0.00	0.00	0.00	0.00	0.00	0.00	0.01	0.01
						COSTEO.S/	0.00	0.00	0.00	0.00	0.00	0.00	0.00	0.00	0.00	0.00	0.00	0.00	0.00
					2025	FISICO	0.00	0.00	0.00	0.00	0.00	0.00	0.00	0.00	1.00	1.00	1.00	1.00	4.00
						COSTEO.S/	0.00	0.00	0.00	0.00	0.00	0.00	0.00	0.00	5,000,000.00	2,325,000.00	3,325,000.00	3,750,000.00	14,300,000.00
					2026	FISICO	1.00	1.00	0.00	0.00	0.00	0.00	0.00	0.00	0.00	0.00	0.00	0.00	2.00
						COSTEO.S/	4,000,000.00	2,775,000.00	0.00	0.00	0.00	0.00	0.00	0.00	0.00	0.00	0.00	0.00	6,775,000.00
AOI00165501425	FORTALECIMIENTO DE CAPACIDADES - MEJORAMIENTO DE LOS SERVICIOS DE SALUD DEL HOSPITAL TAMBOBAMBA, DIST TAMBOBAMBA - PROV COTABAMBAS,APURIMAC,2427358	030501 - TAMBOBAMBA	INFORME	Media	2024	FISICO	0.00	0.00	0.00	0.00	0.00	0.00	0.00	0.00	0.00	0.00	0.00	0.01	0.01
						COSTEO.S/	0.00	0.00	0.00	0.00	0.00	0.00	0.00	0.00	0.00	0.00	0.00	0.00	0.00
					2026	FISICO	0.00	0.00	0.00	1.00	0.00	1.00	0.00	0.00	0.00	0.00	0.00	0.00	2.00
						COSTEO.S/	0.00	0.00	0.00	160,607.17	0.00	160,607.17	0.00	0.00	0.00	0.00	0.00	0.00	321,214.34
AOI00165501426	ADQUISICIÓN DE EQUIPAMIENTO - MEJORAMIENTO DE LOS SS SS DEL HOSPITAL REGIONAL ZACARIAS CORREA VALDIVIA HVCA; DIST ASCENSION, PROV Y DPTO HVCA,2354781	090118 - ASCENSION	EQUIPO	Media	2024	FISICO	0.00	0.00	0.00	0.00	0.00	0.00	0.00	0.00	0.00	0.00	0.00	0.01	0.01
						COSTEO.S/	0.00	0.00	0.00	0.00	0.00	0.00	0.00	0.00	0.00	0.00	0.00	0.00	0.00
AOI00165501427	SUPERVISIÓN DE OBRA - MEJORAMIENTO DE LOS SERVICIOS DE SALUD DEL CENTRO DE SALUD DE QUIÑOTA, DISTRITO DE QUIÑOTA, PROVINCIA DE CHUMBIVILCAS, CUSCO	080707 - QUINOTA	INFORME	Media	2024	FISICO	1.00	1.00	1.00	1.00	1.00	1.00	1.00	1.00	1.00	1.00	1.00	0.00	11.00
						COSTEO.S/	414,250.29	180,250.00	180,250.00	180,250.00	180,250.00	180,250.00	180,250.00	180,250.00	180,250.00	180,250.00	180,250.00	0.00	2,218,750.29
AOI00165501428	ADQUISICIÓN DE EQUIPAMIENTO - MEJORAMIENTO DE LOS SS DEL CENTRO DE SALUD DE QUIÑOTA, DISTRITO DE QUIÑOTA, PROVINCIA DE CHUMBIVILCAS, CUSCO	080707 - QUINOTA	INFORME	Media	2024	FISICO	0.00	0.00	0.00	0.00	0.00	0.00	0.00	0.00	0.00	0.00	0.00	0.01	0.01
						COSTEO.S/	2,556,840.00	0.00	0.00	0.00	0.00	0.00	0.00	0.00	0.00	0.00	0.00	0.00	2,556,840.00
					2025	FISICO	0.00	1.00	1.00	1.00	1.00	0.00	0.00	0.00	0.00	0.00	0.00	0.00	4.00
						COSTEO.S/	0.00	0.00	0.00	0.00	0.00	0.00	0.00	0.00	0.00	0.00	0.00	0.00	0.00
AOI00165501429	FORTALECIMIENTO DE CAPACIDADES - MEJORAMIENTO DE LOS SS DEL CENTRO DE SALUD DE QUIÑOTA, DISTRITO DE QUIÑOTA, PROVINCIA DE CHUMBIVILCAS, CUSCO	080707 - QUINOTA	INFORME	Media	2024	FISICO	0.00	0.00	0.00	0.00	0.00	0.00	0.00	0.00	0.00	0.00	0.00	0.01	0.01
						COSTEO.S/	0.00	0.00	0.00	0.00	0.00	0.00	0.00	0.00	0.00	0.00	0.00	0.00	0.00
					2025	FISICO	0.00	0.00	0.00	0.00	0.00	0.00	0.00	1.00	0.00	1.00	0.00	0.00	2.00
						COSTEO.S/	0.00	0.00	0.00	0.00	0.00	0.00	25,572.00	0.00	59,668.00	0.00	0.00	0.00	85,240.00
AOI00165501430	MEJORAMIENTO DE CENTROS DE SALUD-MEJ. DE LOS SS SS DEL EE SS VILLA LOS ÁNGELES-MICRO RED RÍMAC, SAN MARTIN DE PORRES LOS OLIVOS, DISA V LIMA,2154122	150135 - SAN MARTIN DE PORRES	OBRA	Media	2024	FISICO	0.03	0.05	0.09	0.11	0.09	0.03	0.00	0.00	0.00	0.00	0.00	0.00	0.40
						COSTEO.S/	150,000.00	250,000.00	250,000.00	1,750,000.00	1,850,000.00	500,000.00	0.00	0.00	0.00	0.00	0.00	0.00	4,950,000.00
AOI00165501431	SUPERVISIÓN DE OBRA - MEJ. DE LOS SS SS DEL EE SS VILLA LOS ÁNGELES-MICRO RED RÍMAC, SAN MARTIN DE PORRES LOS OLIVOS, DISA V LIMA,2154122	150135 - SAN MARTIN DE PORRES	INFORME	Media	2024	FISICO	1.00	1.00	1.00	1.00	1.00	1.00	0.00	1.00	0.00	0.00	0.00	0.00	7.00
						COSTEO.S/	85,000.00	85,000.00	85,000.00	85,000.00	85,000.00	85,000.00	0.00	85,000.00	0.00	0.00	0.00	0.00	595,000.00
AOI00165501432	ADQUISICIÓN DE EQUIPAMIENTO -MEJ. DE LOS SS SS DEL EE SS VILLA LOS ÁNGELES-MICRO RED RÍMAC, SAN MARTIN DE PORRES LOS OLIVOS, DISA V LIMA,2154122	150135 - SAN MARTIN DE PORRES	INFORME	Media	2024	FISICO	0.00	0.00	0.00	0.00	0.00	0.00	0.00	0.00	1.00	1.00	1.00	1.00	4.00
						COSTEO.S/	0.00	0.00	0.00	0.00	0.00	0.00	0.00	0.00	0.00	0.00	0.00	0.00	0.00
					2025	FISICO	0.00	0.00	0.00	0.00	0.00	0.00	0.00	0.00	0.00	0.00	0.00	0.01	0.01
						COSTEO.S/	0.00	0.00	0.00	0.00	0.00	0.00	0.00	0.00	0.00	0.00	0.00	1,315,548.04	1,315,548.04
AOI00165501433	GESTIÓN Y ADMINISTRACIÓN - MEJ. DE LOS SS SS DEL EE SS VILLA LOS ÁNGELES-MICRO RED RÍMAC, SAN MARTIN DE PORRES LOS OLIVOS, DISA V LIMA,2154122	150135 - SAN MARTIN DE PORRES	INFORME	Muy Alta	2024	FISICO	1.00	1.00	1.00	1.00	1.00	1.00	1.00	1.00	1.00	1.00	1.00	1.00	12.00
						COSTEO.S/	25,000.00	25,000.00	25,000.00	25,000.00	25,000.00	25,000.00	25,000.00	25,000.00	25,000.00	25,000.00	25,000.00	25,000.00	300,000.00
AOI00165501435	MEJORAMIENTO DE CENTROS DE SALUD-FORTALECIMIENTO DE LA CAPACIDAD RESOLUTIVA DEL CC SS I-4 VILLA MARIA DEL TRIUNFO DE LA DISA II LIMA SUR, 2112841	150143 - VILLA MARIA DEL TRIUNFO	OBRA	Media	2024	FISICO	0.00	0.00	0.00	0.00	0.00	0.00	0.00	0.50	0.00	0.00	0.50	0.00	1.00
						COSTEO.S/	0.00	0.00	0.00	0.00	0.00	0.00	0.00	0.00	0.00	0.00	0.00	11,878,885.00	11,878,885.00
AOI00165501436	MEJORAMIENTO DE CENTROS DE SALUD-MEJORAMIENTO Y AMPLIACION DE LOS SS SS HOSPITAL DE APOYO TOMAS LAFORA, DISTR GUADALUPE,PACASMAYO,LA LIBERTAD,2427376	130702 - GUADALUPE	OBRA	Media	2024	FISICO	0.00	0.00	0.00	0.00	0.00	0.00	0.10	0.10	0.10	0.00	0.00	0.00	0.30
						COSTEO.S/	0.00	0.00	0.00	0.00	0.00	0.00	0.00	0.00	0.00	0.00	0.00	16,642,858.00	16,642,858.00
					2025	FISICO	0.00	0.00	0.00	0.00	0.00	0.00	0.10	0.10	0.10	0.00	0.00	0.00	0.30
						COSTEO.S/	0.00	0.00	0.00	0.00	0.00	0.00	0.00	0.00	0.00	0.00	0.00	65,312,071.00	65,312,071.00
					2026	FISICO	0.00	0.00	0.00	0.00	0.00	0.00	0.10	0.10	0.10	0.00	0.00	0.00	0.30
						COSTEO.S/	0.00	0.00	0.00	0.00	0.00	0.00	0.00	0.00	0.00	0.00	0.00	79,400,165.00	79,400,165.00

AC0001655501437	MEJORAMIENTO DE CENTROS DE SALUD-MEJ.Y AMPLIACION DE LOS SS SS DEL 02 SS 12 DE OCTUBRE, LOCALIDAD 12 DE OCTUBRE DEL DIST TIGRE,LORETO,LORETO,2474925	160303 - TIGRE	OBRA	Media	2024	FISICO	0.00	0.00	0.00	0.00	0.00	0.00	0.10	0.05	0.05	0.00	0.00	0.00	0.20
						COSTEO.S/	0.00	0.00	0.00	0.00	0.00	0.00	0.00	0.00	0.00	0.00	0.00	3,043,631.00	3,043,631.00
					2025	FISICO	0.00	0.00	0.00	0.00	0.00	0.00	0.10	0.05	0.05	0.00	0.00	0.00	0.20
						COSTEO.S/	0.00	0.00	0.00	0.00	0.00	0.00	0.00	0.00	0.00	0.00	0.00	36,149,693.00	36,149,693.00
AC0001655501438	MEJORAMIENTO DE CENTROS DE SALUD-MEJ. Y AMPLIACIÓN DE LOS SS SS DEL ES SS ALIANZA CRISTIANA DEL DISTR ANDOAS, PROV DE DATEM DEL MARAÑON,LORETO,2475435	160706 - ANDOAS	OBRA	Media	2024	FISICO	0.00	0.00	0.00	0.00	0.00	0.00	0.00	0.10	0.05	0.05	0.02	0.00	0.22
						COSTEO.S/	0.00	0.00	0.00	0.00	0.00	0.00	0.00	0.00	0.00	0.00	0.00	18,933,668.00	18,933,668.00
					2025	FISICO	0.00	0.00	0.00	0.00	0.00	0.00	0.00	0.10	0.05	0.05	0.02	0.00	0.22
						COSTEO.S/	0.00	0.00	0.00	0.00	0.00	0.00	0.00	0.00	0.00	0.00	0.00	3,877,861.00	3,877,861.00
AC0001655501439	MEJORAMIENTO DE CENTROS DE SALUD-MEJORAMIENTO Y AMPLIACION DE LOS SS SS DEL PUESTO DE SALUD NUEVA JERUSALÉN DIST TROMPETEROS, LORETO,LORETO,2479465	160304 - TROMPETEROS	OBRA	Media	2024	FISICO	0.00	0.00	0.00	0.00	0.00	0.00	0.01	0.55	0.10	0.00	0.00	0.00	0.16
						COSTEO.S/	0.00	0.00	0.00	0.00	0.00	0.00	0.00	0.00	0.00	0.00	0.00	7,803,095.00	7,803,095.00
					2025	FISICO	0.00	0.00	0.00	0.00	0.00	0.00	0.01	0.05	0.10	0.00	0.00	0.00	0.16
						COSTEO.S/	0.00	0.00	0.00	0.00	0.00	0.00	0.00	0.00	0.00	0.00	0.00	3,337,484.00	3,337,484.00
AC0001655501440	MEJORAMIENTO DE CENTROS DE SALUD-MEJORAMIENTO Y AMPLIACION DEL ESTABLECIMIENTO DE SALUD JAIME ZUBIETA, DISTR SAN JUAN D LURIGANCHO,LIMA,LIMA,2437402	150132 - SAN JUAN DE LURIGANCHO	OBRA	Media	2024	FISICO	0.00	0.00	0.00	0.00	0.00	0.00	0.00	0.00	0.00	0.10	0.05	0.02	0.17
						COSTEO.S/	0.00	0.00	0.00	0.00	0.00	0.00	0.00	0.00	0.00	0.00	0.00	6,386,422.00	6,386,422.00
					2025	FISICO	0.00	0.00	0.00	0.00	0.00	0.00	0.00	0.00	0.00	0.10	0.05	0.02	0.17
						COSTEO.S/	0.00	0.00	0.00	0.00	0.00	0.00	0.00	0.00	0.00	0.00	0.00	24,901,451.00	24,901,451.00
					2026	FISICO	0.00	0.00	0.00	0.00	0.00	0.00	0.00	0.00	0.00	0.10	0.05	0.02	0.17
						COSTEO.S/	0.00	0.00	0.00	0.00	0.00	0.00	0.00	0.00	0.00	0.00	0.00	7,848,165.00	7,848,165.00
AC0001655501441	MEJORAMIENTO DE CENTROS DE SALUD-CREACION DE SS SS DEL PRIMER NIVEL DE COMPLEJIDAD EN LA CC NN LA PETROLERA, DISTR URARINAS,LORETO, LORETO,2479733	160305 - URARINAS	OBRA	Media	2024	FISICO	0.00	0.00	0.00	0.00	0.00	0.00	0.00	0.00	0.10	0.05	0.00	0.00	0.15
						COSTEO.S/	0.00	0.00	0.00	0.00	0.00	0.00	0.00	0.00	0.00	0.00	0.00	6,738,589.00	6,738,589.00
					2025	FISICO	0.00	0.00	0.00	0.00	0.00	0.00	0.00	0.00	0.10	0.05	0.00	0.00	0.15
						COSTEO.S/	0.00	0.00	0.00	0.00	0.00	0.00	0.00	0.00	0.00	0.00	0.00	3,337,103.00	3,337,103.00
AC0001655501442	MEJORAMIENTO DE CENTROS DE SALUD-CREACION DE LOS SS SS BASICOS EN LA COMUNIDAD NATIVA NVA ALIANZA DEL DISTR URARINAS,LORETO,LORETO,2521715	160305 - URARINAS	OBRA	Alta	2024	FISICO	0.00	0.00	0.00	0.00	0.00	0.00	0.00	0.05	0.02	0.10	0.00	0.00	0.17
						COSTEO.S/	0.00	0.00	0.00	0.00	0.00	0.00	0.00	0.00	0.00	0.00	0.00	406,305.00	406,305.00
AC0001655501443	MEJORAMIENTO DE CENTROS DE SALUD-CREACION SS SS DEL PRIMER NIVEL DE COMPLEJIDAD EN LA COMN DE MAYURIAGA DISTR MORONA, DATEM DEL MARAÑON,LORETO,2475091	160704 - MORONA	OBRA	Media	2024	FISICO	0.00	0.00	0.00	0.00	0.00	0.00	0.00	0.00	0.00	0.10	0.10	0.00	0.20
						COSTEO.S/	0.00	0.00	0.00	0.00	0.00	0.00	0.00	0.00	0.00	0.00	0.00	8,401,124.80	8,401,124.80
					2025	FISICO	0.00	0.00	0.00	0.00	0.00	0.00	0.00	0.00	0.00	0.10	0.10	0.00	0.20
						COSTEO.S/	0.00	0.00	0.00	0.00	0.00	0.00	0.00	0.00	0.00	0.00	0.00	1,681,673.20	1,681,673.20
AC0001655501444	MEJORAMIENTO DE CENTROS DE SALUD-CREACION DE LOS SS SS DEL PRIMER NIVEL DE COMPLEJIDAD EN LA COMN ANTIOQUIA DISTR TROMPETEROS,LORETO,LORETO,2479930	160304 - TROMPETEROS	OBRA	Media	2024	FISICO	0.00	0.00	0.00	0.00	0.00	0.00	0.00	0.00	0.00	0.05	0.05	0.00	0.10
						COSTEO.S/	0.00	0.00	0.00	0.00	0.00	0.00	0.00	0.00	0.00	0.00	0.00	7,983,419.00	7,983,419.00
					2025	FISICO	0.00	0.00	0.00	0.00	0.00	0.00	0.00	0.00	0.00	0.05	0.05	0.00	0.10
						COSTEO.S/	0.00	0.00	0.00	0.00	0.00	0.00	0.00	0.00	0.00	0.00	0.00	1,735,761.00	1,735,761.00
AC0001655501445	MEJORAMIENTO DE CENTROS DE SALUDMEJORAMIENTO Y AMPLIACION SS SS DEL C S ENRIQUE MONTENEGRO DE S.E, DISTR SAN JUAN DE LURIGANCHO,LIMA,LIMA,2437400	150132 - SAN JUAN DE LURIGANCHO	OBRA	Media	2024	FISICO	0.00	0.00	0.00	0.00	0.00	0.00	0.00	0.05	0.01	0.02	0.00	0.00	0.08
						COSTEO.S/	0.00	0.00	0.00	0.00	0.00	0.00	0.00	0.00	0.00	0.00	0.00	14,082,318.00	14,082,318.00
					2025	FISICO	0.00	0.00	0.00	0.00	0.00	0.00	0.00	0.05	0.01	0.02	0.00	0.00	0.08
						COSTEO.S/	0.00	0.00	0.00	0.00	0.00	0.00	0.00	0.00	0.00	0.00	0.00	49,288,113.00	49,288,113.00
					2026	FISICO	0.00	0.00	0.00	0.00	0.00	0.00	0.00	0.05	0.01	0.02	0.00	0.00	0.08
						COSTEO.S/	0.00	0.00	0.00	0.00	0.00	0.00	0.00	0.00	0.00	0.00	0.00	14,082,318.00	14,082,318.00
AC0001655501446	MEJORAMIENTO DE CENTROS DE SALUD-MEJORAMIENTO DEL SS SS DEL PUESTO DE SALUD PAMPA HERMOSA DE TROMPETEROS, DISTR TROMPETEROS,LORETO,LORETO,2479767	160304 - TROMPETEROS	OBRA	Media	2024	FISICO	0.00	0.00	0.00	0.00	0.00	0.00	0.00	0.00	0.05	0.05	0.05	0.00	0.15
						COSTEO.S/	0.00	0.00	0.00	0.00	0.00	0.00	0.00	0.00	0.00	0.00	0.00	6,414,413.60	6,414,413.60
					2025	FISICO	0.00	0.00	0.00	0.00	0.00	0.00	0.00	0.00	0.05	0.05	0.05	0.00	0.15
						COSTEO.S/	0.00	0.00	0.00	0.00	0.00	0.00	0.00	0.00	0.00	0.00	0.00	11,368,196.40	11,368,196.40
AC0001655501447	MEJORAMIENTO DE CENTROS DE SALUD-CREACION DE LOS SERVICIOS DE SALUD DEL HOSPITAL PAPA FRANCISCO DE HUACHAY, DISTR PACHACAMAC,LIMA,LIMA,2525722	150123 - PACHACAMAC	OBRA	Media	2024	FISICO	0.00	0.00	0.00	0.00	0.00	0.00	0.00	0.10	0.02	0.03	0.00	0.00	0.15
						COSTEO.S/	0.00	0.00	0.00	0.00	0.00	0.00	0.00	0.00	0.00	0.00	0.00	8,675,835.00	8,675,835.00
					2025	FISICO	0.00	0.00	0.00	0.00	0.00	0.00	0.00	0.10	0.02	0.03	0.00	0.00	0.15
						COSTEO.S/	0.00	0.00	0.00	0.00	0.00	0.00	0.00	0.00	0.00	0.00	0.00	78,471,520.00	78,471,520.00
					2026	FISICO	0.00	0.00	0.00	0.00	0.00	0.00	0.00	0.10	0.02	0.03	0.00	0.00	0.15
						COSTEO.S/	0.00	0.00	0.00	0.00	0.00	0.00	0.00	0.00	0.00	0.00	0.00	134,359,516.80	134,359,516.80

AC80016550144B	MEJORAMIENTO DE CS-MEJ. Y AMPLIACION DE SS SS HOSPITAL DE CHINCHEROS II-1, RED SALUD VIRGEN DE COCHARCAS, DISTR CHINCHEROS,CHINCHEROS,APURIMAC,2344910	030601 - CHINCHEROS	OBRA	Media	2024	FISICO	0.00	0.00	0.00	0.00	0.00	0.00	0.10	0.01	0.03	0.05	0.00	0.00	0.19
						COSTEO S/	0.00	0.00	0.00	0.00	0.00	0.00	0.00	0.00	0.00	0.00	0.00	10,032,249.62	10,032,249.62
					2025	FISICO	0.00	0.00	0.00	0.00	0.00	0.00	0.10	0.01	0.03	0.05	0.00	0.00	0.19
						COSTEO S/	0.00	0.00	0.00	0.00	0.00	0.00	0.00	0.00	0.00	0.00	0.00	66,179,816.00	66,179,816.00
					2026	FISICO	0.00	0.00	0.00	0.00	0.00	0.00	0.10	0.01	0.03	0.05	0.00	0.00	0.19
						COSTEO S/	0.00	0.00	0.00	0.00	0.00	0.00	0.00	0.00	0.00	0.00	0.00	86,648,974.38	86,648,974.38
AC80016550144F	MEJORAMIENTO DE CENTROS DE SALUD MEJORAMIENTO Y AMPLIACION DE LOS SERVICIOS DE SALUD DEL HOSPITAL DE HUAYCAN, DISTR ATE,LIMA,LIMA,2524263	150103 - ATE	OBRA	Media	2024	FISICO	0.00	0.00	0.00	0.00	0.00	0.00	0.00	0.03	0.04	0.05	0.00	0.00	0.12
						COSTEO S/	0.00	0.00	0.00	0.00	0.00	0.00	0.00	0.00	0.00	0.00	0.00	62,894,481.60	62,894,481.60
					2025	FISICO	0.00	0.00	0.00	0.00	0.00	0.00	0.00	0.03	0.04	0.05	0.00	0.00	0.12
						COSTEO S/	0.00	0.00	0.00	0.00	0.00	0.00	0.00	0.00	0.00	0.00	0.00	125,788,963.20	125,788,963.20
					2026	FISICO	0.00	0.00	0.00	0.00	0.00	0.00	0.00	0.03	0.04	0.05	0.00	0.00	0.12
						COSTEO S/	0.00	0.00	0.00	0.00	0.00	0.00	0.00	0.00	0.00	0.00	0.00	188,683,444.80	188,683,444.80

COSTEO TOTAL AÑO 2024 S/ 1,220,997,797.76
COSTEO TOTAL AÑO 2025 S/ 809,043,593.63
COSTEO TOTAL AÑO 2026 S/ 598,276,127.20

U.M. = Unidad de Medida

FIRMA

Anexo B-4
PLAN OPERATIVO INSTITUCIONAL (02 de Mayo 2023)
Año : 2024 - 2026

Periodo POI Multianual: 2024 - 2026
Nivel de Gobierno: E - GOBIERNO NACIONAL
Sector: 11 - SALUD
Pliego: 011 - M. DE SALUD
Unidad Ejecutora: 001655 - PROGRAMA NACIONAL DE INVERSIONES EN SALUD

CENTRO DE COSTO: 10.01 - UNIDAD DE GESTIÓN DE INVERSIONES DE RECONSTRUCCIÓN

OEI.04 - FORTALECER LA RECTORÍA Y LA GOBERNANZA SOBRE EL SISTEMA DE SALUD; Y LA GESTIÓN INSTITUCIONAL; PARA EL DESEMPEÑO EFICIENTE; ÉTICO E ÍNTEGRO; EN EL MARCO DE LA MODERNIZACIÓN DE LA GESTIÓN PÚBLICA
AEI.04.06 - PLANIFICACIÓN Y GESTIÓN SECTORIAL DE INVERSIONES Y MANTENIMIENTO EN SALUD EFICIENTE.

CODIGO	ACTIVIDAD OPERATIVA	UBIGEO	U.M.	PRIORIDAD	PERIODO MULTIANUAL	META	PROGRAMACION MENSUAL 01	02	03	04	05	06	07	08	09	10	11	12	TOTAL ANUAL
AO800165500739	RECUPERACION DE CENTROS DE SALUD-REHAB Y REPOSICION DEL CENTRO DE SALUD LAS LOMAS, DIST LAS LOMAS, PROV Y DPTO PIURA,2451748	200111 - LAS LOMAS	OBRA	Muy Alta	2024	FISICO	0.27	0.20	0.15	0.11	0.07	0.00	0.00	0.00	0.00	0.00	0.00	0.00	0.80
						COSTEO.S/	1,168,712.26	849,973.28	637,479.96	478,109.97	318,739.58	0.00	0.00	0.00	0.00	0.00	0.00	0.00	3,453,016.45
AO800165500820	MEJ. DE CENTROS DE SALUD-MEJ. Y AMPLIACION DE LOS SERVICIOS DE SALUD DEL EE SS PARCONA EN EL DIST PARCONA, PROV Y DPTO 2335476	110106 - PARCONA	OBRA	Muy Alta	2024	FISICO	0.12	0.09	0.07	0.04	0.00	0.00	0.00	0.00	0.00	0.00	0.00	0.00	0.32
						COSTEO.S/	1,856,297.65	1,057,431.42	2,183,879.58	1,709,819.63	875,951.83	0.00	0.00	0.00	0.00	0.00	0.00	0.00	9,683,780.11
AO800165500886	MEJORAMIENTO DE CENTROS DE SALUD-RECONSTRUCCION DEL CS INCAHUASI, DIST INCAHUASI, PROV FERRENAFE, LAMBAYEQUE,2492499	140203 - INCAHUASI	OBRA	Muy Alta	2024	FISICO	0.13	0.15	0.12	0.11	0.09	0.08	0.06	0.05	0.00	0.00	0.00	0.00	0.79
						COSTEO.S/	2,701,398.20	3,939,549.31	3,297,572.12	2,648,901.79	2,412,570.85	2,166,571.90	1,706,515.69	1,413,154.12	1,249,720.03	0.00	0.00	0.00	20,537,956.01
					2025	FISICO	0.05	0.00	0.00	0.00	0.00	0.00	0.00	0.00	0.00	0.00	0.00	0.00	0.05
						COSTEO.S/	0.00	0.00	0.00	0.00	0.00	0.00	0.00	0.00	0.00	0.00	0.00	0.00	0.00
AO800165501185	MEJORAMIENTO DE CENTROS DE SALUD-RECUPERACION DE LOS SS DEL PUESTO DE SALUD (I-1) SAPCHA - DIST ACOCHACA, ASUNCION, ANCASH,2489087	020402 - ACOCHACA	OBRA	Muy Alta	2024	FISICO	0.30	0.20	0.00	0.00	0.00	0.00	0.00	0.00	0.00	0.00	0.00	0.00	0.50
						COSTEO.S/	774,217.52	1,055,751.16	809,408.22	0.00	0.00	0.00	0.00	0.00	0.00	0.00	0.00	0.00	2,639,377.90
					2025	FISICO	0.09	0.07	0.06	0.05	0.03	0.00	0.00	0.00	0.00	0.00	0.00	0.00	0.30
						COSTEO.S/	0.00	0.00	0.00	0.00	0.00	0.00	0.00	0.00	0.00	0.00	0.00	0.00	0.00
AO800165501194	RECUPERACION DE CENTROS DE SALUD-RECONSTRUC DE LOS SERVICIOS DE SALUD DEL P.S. LA ESTANCIA, DIST OLMOS, PROV Y DPTO LAMBAYEQUE,2493697	140308 - OLMOS	OBRA	Muy Alta	2024	FISICO	0.19	0.13	0.09	0.09	0.00	0.00	0.00	0.00	0.00	0.00	0.00	0.00	0.50
						COSTEO.S/	1,033,078.71	701,219.67	468,368.09	215,480.46	0.00	0.00	0.00	0.00	0.00	0.00	0.00	0.00	2,418,138.84
AO800165501295	RECUPERACION DE CENTROS DE SALUD-REHAB. Y REPOSICION DE LOS SERVICIOS DE SALUD DEL C.S. LA UNION, DIST LA UNION, PROV Y DPTO PIURA,2512661	200110 - LA UNION	OBRA	Muy Alta	2024	FISICO	0.18	0.15	0.12	0.07	0.06	0.05	0.04	0.00	0.00	0.00	0.00	0.00	0.67
						COSTEO.S/	2,517,184.49	2,881,432.23	1,649,896.71	928,902.76	781,340.43	785,568.71	502,885.80	0.00	0.00	0.00	0.00	0.00	9,247,131.12
AO800165501296	RECUPERACION DE CENTROS DE SALUD-REHAB. DE LOS SERVICIOS DE SALUD DEL CENTRO DE SALUD LANCONES (I-3), DIST LANCONES, SULLANA, PIURA,2523479	200604 - LANCONES	OBRA	Muy Alta	2024	FISICO	0.13	0.09	0.15	0.12	0.12	0.00	0.00	0.00	0.00	0.00	0.00	0.00	0.61
						COSTEO.S/	742,255.01	498,268.86	858,079.92	701,807.96	692,088.95	0.00	0.00	0.00	0.00	0.00	0.00	0.00	3,494,500.70
AO800165501297	RECUPERACION DE CENTROS DE SALUD-REHAB Y REPOSICION DE LOS SS DE SALUD DEL CS IGNACIO ESCUDERO, DIST IGNACIO ESCUDERO, PROV SULLANA, PIURA.2523793	200603 - IGNACIO ESCUDERO	OBRA	Muy Alta	2024	FISICO	0.15	0.14	0.11	0.09	0.07	0.05	0.04	0.00	0.00	0.00	0.00	0.00	0.65
						COSTEO.S/	1,068,379.42	961,271.60	763,141.10	578,975.86	461,371.61	350,056.27	261,833.15	0.00	0.00	0.00	0.00	0.00	4,436,931.01
AO800165501346	GESTIÓN ADMINISTRATIVA DE LA UNIDAD DE GESTIÓN DE INVERSIONES	150120 - MAGDALENA	INFORME	Media	2024	FISICO	1.00	1.00	1.00	1.00	1.00	1.00	1.00	1.00	1.00	1.00	1.00	1.00	12.00

	DE RECONSTRUCCIÓN	DEL MAR			2025	COSTEO S/	[illegible]	[illegible]	[illegible]	150,250.00	250,250.00	250,250.00	250,250.00	250,250.00	250,250.00	250,250.00	250,250.00	250,250.00	1,814,920.00
						FISICO	1.00	1.00	1.00	1.00	1.00	1.00	1.00	1.00	1.00	1.00	1.00	1.00	12.00
						COSTEO S/	[illegible]	[illegible]	[illegible]	164,800.00	122,240.00	145,638.00	137,500.00	137,500.00	148,600.00	154,500.00	148,500.00	148,500.00	1,346,180.00
						FISICO	1.00	1.00	1.00	1.00	1.00	1.00	1.00	1.00	1.00	1.00	1.00	1.00	12.00
					2026	COSTEO S/	[illegible]	[illegible]	[illegible]	110,500.00	110,500.00	110,500.00	110,500.00	110,500.00	119,500.00	129,500.00	121,500.00	121,500.00	1,350,000.00
						FISICO	1.00	1.00	1.00	1.00	1.00	0.00	0.00	0.00	0.00	0.00	0.00	0.00	5.00
AO00165501347	SUPERVISION Y LIQUIDACION DE OBRAS-RECONSTRUCCION DEL CENTRO DE SALUD INCAHUASI, DIST INCAHUASI, PROV FERREÑAFE, LAMBAYEQUE,2492499	140203 - INCAHUASI	INFORME	Media	2024	COSTEO S/	[illegible]	[illegible]	[illegible]	118,203.00	118,203.00	118,203.00	0.00	0.00	0.00	0.00	0.00	118,213.93	827,431.93
					2025	FISICO	1.00	0.00	0.00	1.00	0.00	0.00	0.00	0.00	0.00	0.00	0.00	0.00	2.00
						COSTEO S/	0.00	0.00	0.00	0.00	0.00	0.00	0.00	0.00	0.00	0.00	0.00	0.00	0.00
						FISICO	1.00	1.00	0.00	0.00	0.00	0.00	1.00	0.00	0.00	0.00	0.00	0.00	3.00
AO00165501348	SUPERVISION Y LIQUIDACION DE OBRAS-RECONSTRUC DE LOS SERVICIOS DE SALUD DEL P.S. LA ESTANCIA, DIST OLMOS, PROV LAMBAYEQUE, LAMBAYEQUE,2493697	140308 - OLMOS	INFORME	Media	2024	COSTEO S/	[illegible]	[illegible]	0.00	0.00	0.00	0.00	73,066.17	0.00	0.00	0.00	0.00	0.00	247,466.17
						FISICO	1.00	1.00	0.00	0.00	0.00	0.00	1.00	0.00	0.00	0.00	0.00	0.00	3.00
AO00165501349	SUPERVISION Y LIQUIDACION DE OBRAS-REHAB. DE LOS SERVICIOS DE SALUD DEL CENTRO DE SALUD LANCONES (I-1), DIST LANCONES, PROV SULLANA, PIURA,2523479	200604 - LANCONES	INFORME	Media	2024	COSTEO S/	[illegible]	[illegible]	0.00	0.00	0.00	0.00	0.00	78,677.53	0.00	0.00	0.00	0.00	318,365.53
						FISICO	1.00	1.00	1.00	1.00	1.00	0.00	0.00	0.00	0.00	1.00	0.00	0.00	6.00
AO00165501350	SUPERVISION Y LIQUIDACION DE OBRAS-REHAB. Y REPOSICION DE LOS SS. SS. DEL CC. SS. IGNACIO ESCUDERO, DIST IGNACIO ESCUDERO, PROV SULLANA,PIURA,2523793	200603 - IGNACIO ESCUDERO	INFORME	Media	2024	COSTEO S/	[illegible]	[illegible]	[illegible]	130,025.00	130,025.00	0.00	0.00	0.00	0.00	130,024.31	0.00	0.00	780,149.31
						FISICO	1.00	1.00	1.00	1.00	1.00	1.00	0.00	0.00	0.00	1.00	0.00	0.00	7.00
AO00165501351	SUPERVISION Y LIQUIDACION DE OBRAS-REHABILITACION Y REPOSICION DE LOS SERVICIOS DE SALUD DEL C.S. LA UNION, DIST LA UNION, PIURA, PIURA,2512661	200110 - LA UNION	INFORME	Media	2024	COSTEO S/	[illegible]	[illegible]	[illegible]	119,702.00	119,702.00	119,702.00	0.00	0.00	0.00	119,697.43	0.00	0.00	837,909.43
						FISICO	1.00	1.00	1.00	1.00	0.00	0.00	1.00	0.00	0.00	0.00	0.00	0.00	5.00
AO00165501353	SUPERVISION Y LIQUIDACION DE OBRAS-MEJORAMIENTO Y AMPLIACION DE LOS SERVICIOS DE SALUD DEL EE SS PARCONA DISTR PARCONA, PROV Y DPTO ICA,2335476	110106 - PARCONA	INFORME	Media	2024	COSTEO S/	[illegible]	[illegible]	[illegible]	111,013.85	111,013.85	0.00	0.00	85,000.00	0.00	0.00	0.00	0.00	640,069.55
						FISICO	1.00	1.00	0.00	0.00	1.00	0.00	0.00	0.00	0.00	0.00	0.00	0.00	3.00
AO00165501354	SUPERVISION Y LIQUIDACION DE OBRAS-RECUPERACION DE LOS SERVICIOS DE SALUD DEL P. S. (I-1) SAPCHA - DIST ACOCHACA, PROV ASUNCION, DPTO ANCASH,2409087	020402 - ACOCHACA	INFORME	Media	2024	COSTEO S/	[illegible]	[illegible]	[illegible]	0.00	0.00	70,000.00	0.00	0.00	0.00	0.00	0.00	0.00	280,000.00
						FISICO	1.00	1.00	1.00	1.00	1.00	0.00	0.00	1.00	0.00	0.00	0.00	0.00	6.00
AO00165501355	SUPERVISION Y LIQUIDACION DE OBRAS-REHABILITACION Y REPOSICION DEL CENTRO DE SALUD LAS LOMAS, DIST LAS LOMAS, PROV PIURA, PIURA,2451748	200111 - LAS LOMAS	INFORME	Media	2024	COSTEO S/	[illegible]	[illegible]	[illegible]	85,000.00	85,000.00	0.00	0.00	70,000.00	0.00	0.00	0.00	0.00	490,000.00
						FISICO	0.00	0.00	1.00	0.00	0.00	0.00	0.00	0.00	0.00	0.00	0.00	0.00	1.00
AO00165501356	SUPERVISION Y LIQUIDACION DE OBRAS-REHAB. DE LOS SS. SS. HOSPITAL DE LA AMISTAD PERU-COREA SANTA ROSA II-2, DIST 26 DE OCTUBRE, PIURA, PIURA,2469855	200115 - VEINTISEIS DE OCTUBRE	INFORME	Media	2024	COSTEO S/	0.00	0.00	74,764.42	0.00	0.00	0.00	0.00	0.00	0.00	0.00	0.00	0.00	74,764.42
						FISICO	0.00	0.00	0.00	0.10	0.06	0.07	0.12	0.16	0.14	0.12	0.10	0.08	0.95
					2024	COSTEO S/	[illegible]	[illegible]	[illegible]	450,000.00	250,000.00	318,000.00	550,000.00	718,000.00	630,000.00	530,000.00	460,000.00	389,000.00	4,275,000.00
PIURA-PIURA-PIURA	RECUPERACION DE PUESTOS DE SALUD-RECUPERACION DE LOS SS SS DEL PS PUCHACA DEL CCPP PUCHACA ALTO, DIST INCAHUASI, PROV FERREÑAFE,LAMBAYEQUE,2426613	140203 - INCAHUASI	OBRA	Media		FISICO	0.00	0.00	0.00	0.00	0.00	0.00	0.00	0.00	0.00	0.00	0.00	0.00	0.00
					2025	COSTEO S/	[illegible]	[illegible]	0.00	0.00	0.00	0.00	0.00	0.00	0.00	0.00	0.00	0.00	225,000.00
						FISICO	0.00	0.00	0.00	0.00	1.00	1.00	1.00	1.00	1.00	1.00	1.00	1.00	8.00
AO00165501358	SUPERVISION Y LIQUIDACION DE OBRAS-RECUPERACION DE LOS SS SS DEL PS PUCHACA DEL CCPP PUCHACA	150131 - SAN ISIDRO	INFORME	Media	2024	COSTEO S/	[illegible]	[illegible]	0.00	0.00	36,000.00	36,000.00	36,000.00	36,000.00	36,000.00	36,000.00	36,000.00	36,000.00	288,000.00
					2025	FISICO	0.00	0.00	0.00	1.00	0.00	0.00	0.00	0.00	0.00	0.00	0.00	0.00	2.00

	ALTO, DIST INCAHUASI, PROV FERREÑAFE,LAMBAYEQUE,2426613					COSTEO.S/	36,000.00	0.00	0.00	36,000.00	0.00	0.00	0.00	0.00	0.00	0.00	0.00	0.00	72,000.00
AO8001655501359	RECUPERACION DE CENTROS DE SALUD-RECUPERACION DE LOS SERVICIOS DE SALAS DEL CENTRO DE SALUD SALAS, DIST SALAS, PROV Y DPTO LAMBAYEQUE,2426642	140310 - SALAS	OBRA	Media	2024	FISICO	0.00	0.00	0.00	0.10	0.03	0.04	0.04	0.07	0.09	0.10	0.11	0.10	0.70
						COSTEO.S/	0.00	0.00	0.00	508,000.00	150,000.00	180,000.00	280,000.00	360,000.00	450,000.00	520,000.00	570,000.00	520,000.00	3,530,000.00
					2025	FISICO	0.08	0.07	0.06	0.05	0.04	0.00	0.00	0.00	0.00	0.00	0.00	0.00	0.30
						COSTEO.S/	480,000.00	340,000.00	280,000.00	265,000.00	125,000.00	0.00	0.00	0.00	0.00	0.00	0.00	0.00	1,490,000.00
AO8001655501360	SUPERVISION Y LIQUIDACION DE OBRA-RECUPERACION DE LOS SERVICIOS DE SALAS DEL CENTRO DE SALUD SALAS, DIST SALAS, PROV Y DPTO LAMBAYEQUE,2426642	140310 - SALAS	INFORME	Media	2024	FISICO	0.00	0.00	0.00	0.00	1.00	1.00	1.00	1.00	1.00	1.00	1.00	1.00	8.00
						COSTEO.S/	0.00	0.00	0.00	0.00	35,000.00	35,000.00	35,000.00	35,000.00	35,000.00	35,000.00	35,000.00	35,000.00	280,000.00
					2025	FISICO	1.00	1.00	1.00	1.00	1.00	0.00	0.00	1.00	0.00	0.00	0.00	0.00	6.00
						COSTEO.S/	35,000.00	35,000.00	35,000.00	35,000.00	35,000.00	0.00	0.00	35,000.00	0.00	0.00	0.00	0.00	210,000.00
AO8001655501361	SUPERVISIÓN Y LIQUIDACIÓN DE OBRA-RECUPERACION DE LOS SS SS DEL PUESTO DE SALUD SAN PEDRO, DISTR CHULUCANAS,PROV MORROPON, PIURA,2412981	280401 - CHULUCANAS	INFORME	Media	2024	FISICO	0.00	0.00	1.00	0.00	0.00	0.00	0.00	0.00	0.00	0.00	0.00	0.00	1.00
						COSTEO.S/	0.00	0.00	59,919.39	0.00	0.00	0.00	0.00	0.00	0.00	0.00	0.00	0.00	59,919.39
AO8001655501362	RECUPERACION DE PUESTOS DE SALUD-RECONSTRUCCION DE LOS SS SS DEL PUESTO DE SALUD DE HUACAPAMPA, DIST CAÑARIS, PROV FERREÑAFE, LAMBAYEQUE,2556434	140302 - CAÑARIS	OBRA	Media	2024	FISICO	0.13	0.18	0.10	0.11	0.08	0.06	0.04	0.00	0.00	0.00	0.00	0.00	0.70
						COSTEO.S/	1,009,054.68	1,399,480.49	784,145.30	890,034.67	665,127.38	468,071.10	326,767.71	0.00	0.00	0.00	0.00	0.00	5,542,681.34
AO8001655501363	SUPERVISION Y LIQUIDACION DE OBRAS-RECONSTRUCCION DE LOS SS SS DEL PUESTO DE SALUD DE HUACAPAMPA, DIST CAÑARIS, PROV FERREÑAFE, LAMBAYEQUE,2556434	140303 - INCAHUASI	INFORME	Media	2024	FISICO	1.00	1.00	1.00	1.00	1.00	1.00	1.00	0.00	0.00	1.00	0.00	0.00	8.00
						COSTEO.S/	58,631.01	50,631.01	58,631.01	50,631.01	58,631.01	50,631.01	50,631.01	0.00	0.00	50,631.01	0.00	0.00	465,048.09

COSTEO TOTAL AÑO 2024 S/	77,504,481.94
COSTEO TOTAL AÑO 2025 S/	3,743,300.00
COSTEO TOTAL AÑO 2026 S/	1,330,000.00

U.M. = Unidad de Medida

FIRMA

Anexo B-4
PLAN OPERATIVO INSTITUCIONAL (02 de Mayo 2023)
Año : 2024 - 2026

Periodo POI Multianual: 2024 - 2026
Nivel de Gobierno: E - GOBIERNO NACIONAL
Sector: 11 - SALUD
Pliego: 011 - M. DE SALUD
Unidad Ejecutora: 001655 - PROGRAMA NACIONAL DE INVERSIONES EN SALUD

CENTRO DE COSTO: 11.01 - UNIDAD DE GESTIÓN DE OPERACIONES

OEI.04 - FORTALECER LA RECTORÍA Y LA GOBERNANZA SOBRE EL SISTEMA DE SALUD; Y LA GESTIÓN INSTITUCIONAL; PARA EL DESEMPEÑO EFICIENTE; ÉTICO E ÍNTEGRO; EN EL MARCO DE LA MODERNIZACIÓN DE LA GESTIÓN PÚBLICA

AEI.04.06 - PLANIFICACIÓN Y GESTIÓN SECTORIAL DE INVERSIONES Y MANTENIMIENTO EN SALUD EFICIENTE.

CODIGO	ACTIVIDAD OPERATIVA	UBIGEO	U.M.	PRIORIDAD	PERIODO MULTIANUAL	PROGRAMACION MENSUAL												TOTAL ANUAL
						META	01	02	03	04	05	06	07	08	09	10	11	12	
AO00165500084	SUPERVISIÓN DEL CONTRATO DE SUPERVISIÓN DEL PROYECTO GESTIÓN DEL INSTITUTO NACIONAL DE SALUD DEL NIÑO SAN BORJA	150130 - SAN BORJA	DOCUMENTO	Muy Alta	2024	FISICO	1.00	1.00	1.00	1.00	1.00	1.00	1.00	1.00	1.00	1.00	1.00	1.00	12.00
						COSTEO.S/	330,679.41	330,679.41	330,679.41	330,679.41	330,679.41	330,679.41	330,679.41	330,679.41	330,679.41	330,679.40	330,679.40	330,679.40	3,968,153.89
					2025	FISICO	1.00	1.00	1.00	1.00	1.00	1.00	1.00	1.00	1.00	1.00	1.00	1.00	12.00
						COSTEO.S/	337,292.99	337,292.99	337,292.99	337,292.99	337,292.99	337,292.99	337,292.99	337,292.99	337,292.99	337,292.99	337,292.99	337,293.01	4,047,515.90
					2026	FISICO	1.00	1.00	1.00	1.00	1.00	1.00	1.00	1.00	1.00	1.00	1.00	1.00	12.00
						COSTEO.S/	354,157.64	354,157.64	354,157.64	354,157.64	354,157.64	354,157.64	354,157.64	354,157.64	354,157.65	354,157.65	354,157.65	354,157.65	4,249,891.72
AO00165500087	GESTIÓN ADMINISTRATIVA DE LA UNIDAD DE GESTIÓN DE OPERACIONES	150131 - SAN ISIDRO	INFORME	Muy Alta	2024	FISICO	0.00	0.00	0.00	0.00	0.00	0.00	1.00	0.00	0.00	0.00	0.00	1.00	2.00
						COSTEO.S/	70,950.00	70,950.00	70,950.00	70,950.00	70,950.00	70,950.00	70,950.00	70,950.00	70,950.00	70,950.00	70,950.00	70,950.00	851,400.00
					2025	FISICO	0.00	0.00	0.00	0.00	0.00	0.00	1.00	0.00	0.00	0.00	0.00	1.00	2.00
						COSTEO.S/	75,000.00	75,000.00	75,000.00	75,000.00	75,000.00	75,000.00	75,000.00	75,000.00	75,000.00	75,000.00	75,000.00	75,000.00	900,000.00
					2026	FISICO	0.00	0.00	0.00	0.00	0.00	0.00	1.00	0.00	0.00	0.00	0.00	1.00	2.00
						COSTEO.S/	76,000.00	76,000.00	76,000.00	76,000.00	76,000.00	76,000.00	76,000.00	76,000.00	76,000.00	76,000.00	76,000.00	76,000.00	912,000.00
AO00165500598	EJECUCIÓN DE OBRA - MEJORAMIENTO DE LOS SERVICIOS DE SALUD DEL ESTABLECIMIENTO DE SALUD HUARI, DISTRITO Y PROVINCIA DE HUARI DEPARTAMENTO DE ANCASH - 2286124	021001 - HUARI	OBRA	Muy Alta	2024	FISICO	0.10	0.00	0.00	0.70	0.00	0.00	0.00	0.00	0.00	0.00	0.00	0.00	0.80
						COSTEO.S/	15,500,000.00	0.00	0.00	7,500,000.00	0.00	0.00	0.00	0.00	0.00	23,500,000.00	0.00	0.00	46,500,000.00
AO00165500600	SUPERVISION Y LIQUIDACION DE OBRAS MEJORAMIENTO DE LOS SERVICIOS DE SALUD DEL ESTABLECIMIENTO DE SALUD HUARI, DISTRITO Y PROVINCIA DE HUARI DEPARTAMENTO DE ANCASH - 2286124	021001 - HUARI	INFORME	Muy Alta	2024	FISICO	1.00	0.00	0.00	1.00	0.00	0.00	0.00	0.00	0.00	0.00	0.15	0.00	2.15
						COSTEO.S/	900,000.00	0.00	0.00	900,000.00	0.00	0.00	0.00	0.00	0.00	0.00	0.00	0.00	1,800,000.00
AO00165500833	SUPERVISIÓN DEL CONTRATO DE GERENCIA DEL PROYECTO GESTIÓN DEL INSTITUTO NACIONAL DE SALUD DEL NIÑO SAN BORJA	150130 - SAN BORJA	DOCUMENTO	Muy Alta	2024	FISICO	1.00	1.00	1.00	1.00	1.00	1.00	1.00	1.00	1.00	1.00	1.00	1.00	12.00
						COSTEO.S/	4,317,715.16	4,317,715.16	4,317,715.16	4,317,715.16	4,317,715.16	4,317,715.16	4,317,715.16	4,317,715.16	4,317,715.16	4,317,715.17	4,317,715.17	4,317,715.17	51,812,581.95
					2025	FISICO	1.00	1.00	1.00	1.00	1.00	1.00	1.00	1.00	1.00	1.00	1.00	1.00	12.00
						COSTEO.S/	4,379,368.61	4,379,368.61	4,379,368.61	4,379,368.61	4,379,368.61	4,379,368.61	4,379,368.61	4,379,368.61	4,379,368.61	4,379,368.61	4,379,368.61	4,379,368.62	52,552,423.33
					2026	FISICO	1.00	1.00	1.00	1.00	1.00	1.00	1.00	1.00	1.00	1.00	1.00	1.00	12.00
						COSTEO.S/	4,598,337.04	4,598,337.04	4,598,337.04	4,598,337.04	4,598,337.04	4,598,337.04	4,598,337.04	4,598,337.04	4,598,337.04	4,598,337.05	4,598,337.05	4,598,337.05	55,180,044.50
AO00165501559	GESTION Y ADMINISTRACION - MEJORAMIENTO DE LOS SERVICIOS DE SALUD DEL ESTABLECIMIENTO DE SALUD HUARI, DIST Y PROV HUARI DEPARTAMENTO DE ANCASH	021001 - HUARI	INFORME	Muy Alta	2024	FISICO	1.00	1.00	1.00	1.00	1.00	1.00	1.00	1.00	1.00	1.00	0.00	0.00	10.00
						COSTEO.S/	138,000.00	138,000.00	138,000.00	138,000.00	138,000.00	138,000.00	138,000.00	138,000.00	138,000.00	138,000.00	0.00	0.00	1,380,000.00
AO00165501290	GESTION Y ADM-INEJ.CAPAC. RESOL DE LOS EESS PROV CHUMBIVILCAS, MEDIANTE LA INST DE SS DE ATENCION PRE-HOSPIT Y	080701 - SANTO TOMAS	INFORME	Media	2024	FISICO	0.00	0.00	1.00	1.00	1.00	1.00	1.00	1.00	1.00	1.00	0.00	0.00	8.00
						COSTEO.S/	0.00	0.00	0.00	0.00	0.00	90,000.00	150,000.00	150,000.00	48,261.00	0.00	0.00	0.00	438,261.00

	TELESALUD, MARCO DE RIAPS, CUSCO, 2327370																		
ADI00165501340	SUPERVISION Y LIQUIDACION DE OBRAS-MEJORAMIENTO DE LOS SERVICIOS DE SALUD DEL HOSPITAL DE HUARMEY, DIST HUARMEY, PROV HUARMEY, ANCASH 2194935	021101 - HUARMEY	INFORME	Muy Alta	2024	FISICO	0.00	[illegible]	0.00	0.00	0.00	0.00	0.15	0.00	0.00	0.00	0.00	0.00	0.15
						COSTEO S/	[illegible]	[illegible]	[illegible]	0.00	0.00	0.00	21,600,000.00	0.00	0.00	0.00	0.00	0.00	21,600,000.00
ADI00165501341	GESTION Y ADMINISTRACION-MEJORAMIENTO DE LOS SERVICIOS DE SALUD DEL HOSPITAL DE HUARMEY, DIST HUARMEY, PROV HUARMEY, ANCASH 2194935	021101 - HUARMEY	INFORME	Media	2024	FISICO	1.00	[illegible]	1.00	1.00	1.00	1.00	0.00	0.00	0.00	0.00	0.00	0.00	6.00
						COSTEO S/	[illegible]	[illegible]	[illegible]	143,000.00	143,000.00	143,000.00	0.00	0.00	0.00	0.00	0.00	0.00	858,000.00
ADI00165501342	SUPERVISION Y LIQUIDACION DE OBRAS-MEJORAMIENTO Y AMPLIACION DE LOS SERVICIOS DE SALUD DEL EE SS LLATA, DIST LLATA, PROV HUAMALIES, HUANUCO, 2285839	100501 - LLATA	INFORME	Media	2024	FISICO	0.00	[illegible]	0.00	0.00	0.00	0.00	0.15	0.00	0.00	0.00	0.00	0.00	0.15
						COSTEO S/	[illegible]	[illegible]	[illegible]	0.00	0.00	0.00	18,500,000.00	0.00	0.00	0.00	0.00	0.00	18,500,000.00
ADI00165501343	GESTION Y ADMINISTRACION-MEJORAMIENTO Y AMPLIACION DE LOS SERVICIOS DE SALUD DEL EE SS LLATA, DIST LLATA, PROV HUAMALIES, HUANUCO, 2285839	100501 - LLATA	INFORME	Muy Alta	2024	FISICO	1.00	[illegible]	1.00	1.00	1.00	1.00	0.00	0.00	0.00	0.00	0.00	0.00	6.00
						COSTEO S/	[illegible]	[illegible]	[illegible]	143,000.00	143,000.00	143,000.00	0.00	0.00	0.00	0.00	0.00	0.00	858,000.00
ADI00165501344	MEJORAMIENTO DE CENTROS DE SALUD-MEJ. Y AMPLIACION DE LOS SS SS DEL ESTABLECIMIENTO ESTRATE DE SALUD JESUS DIST JESUS, PROV LAURICOCHA, HUANUCO, 2427401	101001 - JESUS	OBRA	Media	2024	FISICO	0.00	[illegible]	0.00	0.00	0.00	0.00	0.00	0.00	0.00	0.10	0.00	0.00	0.10
						COSTEO S/	[illegible]	[illegible]	[illegible]	0.00	0.00	0.00	0.00	0.00	0.00	0.00	897,478.00	0.00	897,478.00
					2025	FISICO	0.00	[illegible]	0.00	0.18	0.00	0.00	0.18	0.00	0.00	0.19	0.00	0.00	0.55
						COSTEO S/	[illegible]	[illegible]	[illegible]	9,469,937.07	0.00	0.00	9,448,937.07	0.00	0.00	9,756,904.86	0.00	0.00	28,896,779.90
					2026	FISICO	0.10	[illegible]	0.00	0.10	0.00	0.00	0.10	0.00	0.00	0.05	0.00	0.00	0.35
						COSTEO S/	[illegible]	[illegible]	[illegible]	4,800,000.00	0.00	0.00	4,800,000.00	0.00	0.00	1,400,000.00	0.00	0.00	16,000,000.00

COSTEO TOTAL AÑO 2024 S/ 149,464,073.84
COSTEO TOTAL AÑO 2025 S/ 86,196,718.35
COSTEO TOTAL AÑO 2026 S/ 76,341,936.22

U.M. = Unidad de Medida

FIRMA

"Decenio de la Igualdad de Oportunidades para Mujeres y Hombres"
"Año de la unidad, la paz y el desarrollo"

INFORME LEGAL N° 075 -2023-MINSA/PRONIS-UAJ

PARA	:	**ING. JUAN HURTADO ZAMORA** Coordinador General
ASUNTO	:	Aprobación del POI Multianual 2024-2026 del PRONIS
REFERENCIA	:	Informe N° 81-2023-MINSA/PRONIS-UPPM (ADM02700-2023)
FECHA	:	12 MAYO 2023

Es grato dirigirme a usted en atención al documento de la referencia, relacionado a la solicitud de aprobación del Plan Operativo Institucional (POI) Multianual 2024-2026 del Programa Nacional de Inversiones en Salud.

Al respecto, cabe señalar lo siguiente:

I. ANTECEDENTES:

1.1 La Ley N° 29158, Ley Orgánica del Poder Ejecutivo y modificatorias, establece los principios y las normas básicas de organización, competencias y funciones del Poder Ejecutivo, como parte del Gobierno Nacional; las funciones, atribuciones y facultades legales del Presidente de la República y del Consejo de Ministros; las relaciones entre el Poder Ejecutivo y los Gobiernos Regionales y Locales; la naturaleza y requisitos de creación de Entidades Públicas y los Sistemas Administrativos que orientan la función pública, en el marco de la Constitución Política del Perú y la Ley de Bases de la Descentralización.

1.2 La Resolución Ministerial N° 427-2023/MINSA de fecha 02 de mayo de 2023, publicada en el diario Oficial El Peruano el 04 de mayo de 2023, que aprobó el Plan Operativo Institucional (POI) Multianual 2024-2026 del Pliego 011: Ministerio de Salud, que comprende a sus Unidades Ejecutoras, entre las que se encuentra la Unidad Ejecutora 125: Programa Nacional de Inversiones en Salud.

1.3 Mediante el Informe N° 81-2023-MINSA/PRONIS-UPPM de fecha 09 de mayo de 2023, la Unidad de Planeamiento, Presupuesto y Modernización solicitó la aprobación del Plan Operativo Institucional (POI) Multianual 2024-2026 del PRONIS, conteniendo las actividades operativas de las diferentes sus unidades orgánicas, en el marco de lo establecido en la Directiva Administrativa N° 262-2019-MINSA/OGPPM "Directiva administrativa para la elaboración, aprobación, seguimiento, evaluación y modificación del Plan Operativo Institucional del Pliego 011: MINSA", aprobada por Resolución Ministerial N° 343-2019/MINSA de fecha 12 de abril de 2019.

II. ANÁLISIS:

2.1 De modo previo al desarrollo del análisis del presente informe, es pertinente indicar que de acuerdo al artículo 11 del Manual de operaciones (MOP)[1] del PRONIS esta

[1] Manual de Operaciones del PRONIS, aprobado mediante la Resolución Ministerial N° 1151-2018/SA, modificada por la Resolución Ministerial N° 1141-2019/SA.

Unidad de Asesoría Jurídica es la unidad de asesoramiento que tiene a su cargo la responsabilidad de brindar la asesoría en asuntos de carácter jurídico y legal, por lo que la presente opinión no incluye ni sustituye en modo alguno apreciaciones de índole técnico, ni aquellas que les corresponden efectuar al Área Usuaria, y/o cualquier otra Unidad o Sub Unidad del PRONIS, de acuerdo a las disposiciones del MOP antes mencionado.

2.2 El Decreto Supremo N° 035-2014-SA, modificado por Decreto Supremo N° 032-2017-SA, se creó el Programa Nacional de Inversiones en Salud con la finalidad de ampliar y mejorar la capacidad resolutiva de los establecimientos de salud y coadyuvar a cerrar las brechas en infraestructura y oferta de servicios para obtener las mejoras sanitarias, en cumplimiento de los lineamientos de la política nacional y sectorial.

2.3 Mediante la Resolución Ministerial N° 1151-2018/MINSA, modificada con Resolución N° 1141-2019/MINSA, se aprobó el Manual de Operaciones del PRONIS, como documento normativo de gestión institucional, en el que se determina la naturaleza, funciones, estructura orgánica y principales procesos.

2.4 El citado Manual en el literal a) del artículo 8 dispone entre las funciones de la Coordinación General el planificar, organizar, dirigir y supervisar la gestión del Programa, así como controlar y evaluar el cumplimiento de los objetivos y planes institucionales, en concordancia con los lineamientos dictados por el Ministerio de Salud.

2.5 Asimismo, el literal e) del artículo 10 del mismo Manual establece como una de las funciones de la Unidad de Planeamiento, Presupuesto y Modernización el proponer a la Coordinación General el Plan de Acción Estratégico, el Plan Operativo, el Presupuesto, el Manual de Operaciones, Directivas y otros documentos de gestión en el ámbito de competencia del Programa.

2.6 Por otro lado, mediante Resolución Ministerial N° 343-2019/MINSA de fecha 12 de abril de 2019, se aprobó la Directiva Administrativa N° 262-2019-MINSA/OGPPM "Directiva administrativa para la elaboración, aprobación, seguimiento, evaluación y modificación del Plan Operativo Institucional del Pliego 011: MINSA", con la finalidad de establecer los procedimientos para orientar el proceso de planeamiento operativo de los Órganos y Unidades Ejecutoras del Pliego 011: MINSA en las etapas de elaboración, aprobación, seguimiento, evaluación y modificación del Plan Operativo Institucional.

2.7 El numeral 7.1. de la citada directiva señala que la etapa de elaboración del proceso de Planeamiento Operativo Institucional comprende como una de sus fases el POI Multianual, señalando en el numeral 7.1.1 que antes de empezar la Programación Multianual de Presupuesto del ejercicio anual previo, cada órgano o Unidad Ejecutora del Pliego 011: MINSA elabora su POI Multianual para un periodo no menor de tres años, considerando todas las actividades necesarias para el logro de los objetivos y metas planteados en el PEI.

2.8 No obstante ello, la misma directiva, señala en el sub numeral 8.5 del numeral 8, referido a responsabilidades, que los temas que no se encuentren contemplados en dicha directiva, son resueltos por la OPEE de la OGPPM del MINSA.

2.9 Por otro lado, mediante Resolución Ministerial N° 427-2023/MINSA del 02 de mayo de 2023, publicada en el diario oficial El Peruano, se aprobó el Plan Operativo Institucional (POI) Multianual 2024-2026 del Pliego 011: Ministerio de Salud, que comprende a sus Unidades Ejecutoras, entre las que se encuentra la Unidad Ejecutora 125: Programa Nacional de Inversiones en Salud.

2.10 Por otro lado, el numeral 12 del artículo 2 del Decreto Legislativo N° 1440, Decreto Legislativo del Sistema Nacional de Presupuesto Público, establece como principio que rige el mencionado Sistema, el de la Programación Multianual que consiste en que el Presupuesto del Sector Público tiene una perspectiva multianual orientada al logro de resultados a favor de la población, en concordancia con las reglas fiscales establecidas en el Marco Macroeconómico Multianual y los instrumentos de planeamientos elaborados en el marco del Sistema Nacional de Planeamiento Estratégico (SINAPLAN).

2.11 Asimismo, el numeral 3 del artículo 7 del mencionado Decreto Legislativo, señala que el Titular de la Entidad es responsable de efectuar la gestión presupuestaria en las fases de programación multianual, formulación, aprobación, ejecución y evaluación, y el control del gasto, determinando las prioridades de gasto de la Entidad en el marco de sus objetivos estratégicos institucionales que conforme su Plan Estratégico Institucional (PEI) y sujetándose a la normatividad vigente

2.12 El numeral 13.3 del artículo 13 del mismo Decreto Legislativo señala, entre otros, que el Presupuesto del Sector Público tiene como finalidad el logro de resultados a favor de la población y del entorno, así como mejorar la equidad en observancia a la sostenibilidad y responsabilidad fiscal conforme a la normatividad vigente, y se articula con los instrumentos del SINAPLAN.

2.13 Cabe señalar que mediante la Resolución de Presidencia del Consejo Directivo N° 033-2017-CEPLAN y sus modificatorias, se aprobó la "Guía para el Planeamiento Institucional", la cual establece las pautas para el planeamiento institucional que comprende la política y los planes que permiten la elaboración o modificación del Plan Estratégico Institucional - PEI y el Plan Operativo Institucional - POI, en el marco del Ciclo de Planeamiento Estratégico para la mejora continua.

2.14 Conforme a la mencionada Guía, el Plan Operativo Institucional es el instrumento de gestión que orienta la necesidad de recursos para implementar la estrategia institucional establecida en el Plan Estratégico Institucional (PEI), señalando que el Plan Operativo Institucional (POI) Multianual comprende la programación multianual de las actividades operativas e inversiones necesarias para ejecutar las acciones estratégicas institucionales definidas en el PEI por un periodo no menor de tres años, respetando la vigencia del PEI y estableciendo los recursos financieros y las metas físicas mensuales para cada periodo anual, relación a los objetivos de PEI.

2.15 Además de ello, el numeral 6.2 de dicha Guía establece que la entidad debe elaborar y aprobar el POI Multianual con la finalidad de orientar la asignación de recursos al logro de las metas prioritarias por un periodo no menor de tres años.

2.16 Con relación a ello, mediante el Informe N° 81-2023-MINSA/PRONIS-UPPM del 09 de mayo de 2023, la Unidad de Planeamiento, Presupuesto y Modernización solicitó a la Coordinación General la aprobación del Plan Operativo Institucional (POI) Multianual 2024-2026, señalando lo siguiente:

a. Mediante el Comunicado N° 05-2023/CEPLAN del 09 de febrero de 2023, el CEPLAN brindó indicaciones sobre la elaboración del POI Multianual 2024-2026 y el CMN.

b. Mediante correo electrónico N° 12-2023/EQUIPO.POI-OPEE/MINSA de fecha 01 de marzo de 2023, la OPEE del Pliego: MINSA comunicó el inicio del proceso de elaboración del POI multianual 2024 - 2026 del Pliego:011: MINSA.

c. Mediante Memorando Múltiple N° 16-2023-MINSA-PRONIS/UPPM del 06 de marzo de 2023, la Unidad de Planeamiento, Presupuesto y Modernización del PRONIS, indicando que en el marco de la Directiva Administrativa N° 262-2019-MINSA/OGPPM solicitó a las unidades y sub unidades orgánicas del PRONIS la Programación Multianual 2024 - 2026 de las metas fisicas de las actividades operativas, para su registro en el Aplicativo Ceplan V.01, las cuales cumplieron con remitir a dicha unidad la programación multianual con las metas fisicas de sus actividades operativas para su registro en el Aplicativo Ceplan V.01., precisando que se coordinó estrechamente con la Sub Unidad de Logistica para el costeo respectivo de cada actividad operativa por cada centro de costo; posterior a ello para revisión y aprobación por parte del Pliego.

d. Mediante correo electrónico de fecha 27 de abril de 2023, el PRONIS comunicó a la OPEE de la OGPPM que se cumplió con el registro de las metas fisicas y financieras (costeo) de las actividades operativas.

e. Mediante el correo electrónico N° 043-2023/EQUIPO.POI-OPEE/MINSA de fecha 05 de mayo de 2023, el Pliego MINSA comunicó al PRONIS que el Plan Operativo Institucional Multianual 2024 - 2026 del Pliego: Ministerio de Salud fue aprobado con la Resolución Ministerial N°427-2023/MINSA de fecha 02 de mayo de 2023.

f. Además de ello, precisa que la formulación del Plan Operativo Institucional Multianual 2024-2026 del PRONIS se elaboró en coordinación con las unidades y sub unidades orgánicas, quienes registraron a través del Aplicativo SIGA-CNM el requerimiento y/o costeo de bienes y servicios a ejecutar para el cumplimiento del objetivo estratégico del PRONIS, considerando nuevas inversiones y de continuidad del 2023, contando con 15 centros de contos que han programado sus respectivas actividades operativas para los años 2024, 2025 y 2026, cumpliendo con el registro en el Aplicativo CEPLAN v.01 en el plazo establecido por el Pliego: MINSA, permitiendo la programación de las actividades operativas de las unidades orgánicas para un periodo de 3 años el cumplimiento del objetivo estratégico y metas institucionales del PRONIS, alineadas al Plan Estratégico Institucional – PEI.

2.17 Por lo que atendiendo a lo solicitado por la Unidad de Planeamiento, Presupuesto y Modernización, en el marco de sus funciones, resulta necesario aprobar el Plan Operativo Institucional (POI) Multianual 2024-2026 del Programa Nacional de Inversiones en Salud.

III. CONCLUSIÓN:

3.1 Por lo antes expuesto, esta Unidad de Asesoría Jurídica considera viable legalmente aprobar el Plan Operativo Institucional (POI) Multianual 2024-2026 del Programa Nacional de Inversiones en Salud, recomendando que las Unidades y Sub Unidades de este Programa den estricto cumplimiento al contenido del mencionado Plan Operativo Institucional Multianual.

3.2 Para tal efecto, se adjunta proyecto de resolución para su consideración y trámite de considerarlo pertinente.

Atentamente,

Abg. William David Trujillo Peña
Jefe de la Unidad de Asesoría Jurídica
Programa Nacional de Inversiones en Salud
UE 125 - PRONIS

INFORME N° 81 2023-MINSA/PRONIS-UPPM

PARA : **JUAN HURTADO ZAMORA**
Coordinador General

ASUNTO : Plan Operativo Institucional Multianual 2024 – 2026 - PRONIS

REFENCIA :
a) Comunicado N°05-2023/CEPLAN
b) Correo electrónico N°12/EQUIPO.POI – OPEE/MINSA
c) Memorando Múltiple N°16-2023-MINSA-PRONIS/UPPM
d) Informe N°44-2023--MINSA/PRONIS-UAF-ETTIC
e) Informe N°32-2023--MINSA/PRONIS-UAF-ETGD
f) Informe N°19-2023-MINSA/PRONIS-UAF-SUL-LJCM
g) Informe N°63-2023--MINSA/PRONIS-UAF-SUC
h) Informe N°18-2023-MINSA/PRONIS-UAF-SURH-CBQ
I) Informe N°99-2023-MINSA/PRONIS-UAF-SUT
J) Oficio N°123-2023-MINSA/PRONIS-OCI
k) Memorando N°72-2023-MINSA/PRONIS-UAJ
l) Memorando N°99-2023-MINSA/PRONIS/UCII
m) Memorando N°26-2023-MINSA/PRONIS-UAP
n) Memorando N°492-2023-MINSA/PRONIS-UED
ñ) Informe N°35-2023-MINSA/PRONIS-UO-MHRC
o) Memorando N°112-2023-MINSA/PRONIS-UGO
p) Correo electrónico de UP de fecha (08.03.23)
q) Correo electrónico de UGIR de fecha (10.03.23)
r) Correo electrónico de PRONIS de fecha (27.04.23)
s) Correo electrónico N°043-2023/EQUIPO.POI – OPEE/MINSA
t) Resolución Ministerial N°427-2023/MINSA
Expediente N° ADM02700-2023

RECIBIDO
PRONIS
UNIDAD DE ASESORÍA JURÍDICA
11 MAYO 2023
Hora 15 Firma

FECHA : Magdalena del Mar, 09 de mayo de 2023

Es grato dirigirme a usted, para hacer de su conocimiento que mediante el documento de la referencia b) de fecha 01.03.2023 la OPEE del Pliego; MINSA comunicó el inicio del proceso de elaboración del POI Multianual 2024 – 2026; del mismo modo mediante el correo de la referencia s) de fecha 05.05.2023 la OPEE comunica la aprobación del Plan Operativo Institucional - POI Multianual 2024 – 2026 del Pliego 11: Ministerio de Salud mediante Resolución Ministerial N°427-2023/MINSA; por lo que corresponde al PRONIS, como Unidad Ejecutora, aprobar mediante Resolución de Coordinación General su POI Multianual 2024-2026; concordante con lo establecido en la Directiva Administrativa N°262-2019-MINSA/OGPPM para la Elaboración, Aprobación Seguimiento, Evaluación y Modificación del Plan Operativo Institucional del Pliego 011: MINSA, aprobada con la Resolución Ministerial N°343-2019/MINSA.

I. ANTECEDENTES

1.1 Mediante documento de la referencia a) Comunicado N°05-2023/CEPLAN, el Ceplan brindó indicaciones sobre la elaboración del POI Multianual 2024-2026 y el CMN.

1.2 Mediante correo electrónico N°12-2023/EQUIPO.POI-OPEE/MINSA de fecha 01.03.2023, la OPEE del Pliego: MINSA comunica el inicio del proceso de elaboración del POI multianual 2024 – 2'026 del Pliego:011: MINSA.

1.3 Según documento de la referencia c) de fecha 06MAR2023 la Unidad de Planeamiento, Presupuesto y Modernización (UPPM) del PRONIS en el marco de la Directiva Administrativa N°262-2019-MINSA/OGPPM solicitó a las unidades y sub unidades orgánicas la Programación Multianual 2024 – 2026 de las metas físicas de las actividades operativas, para su registro en el Aplicativo Ceplan V.01.

1.4 A través de los documentos de referencia d), e), f), g), h), i), j), k), l), m), n), ñ), o) las Unidades Orgánicas de Asesoramiento, Apoyo y Línea del PRONIS cumplieron con remitir a esta Unidad la programación multianual con las metas físicas de sus actividades operativas para su registro en el Aplicativo Ceplan V.01. Cabe precisar que se coordinó estrechamente con la Sub Unidad de Logística para el costeo respectivo de cada AO por cada centro de costo; posterior a ello para revisión y aprobación por parte del Pliego.

1.5 Según referencia r) el PRONIS comunicó mediante correo electrónico de fecha (27.04.23) a la OPEE de la OGPPM, que el PRONIS cumplió con el registro de las metas físicas y financieras (costeo) de las actividades operativas.

1.6 Mediante el correo electrónico N°043-2023/EQUIPO.POI – OPEE/MINSA, de la referencia s), de fecha 05MAY2023 el Pliego MINSA comunica que el Plan Operativo Institucional Multianual 2024 – 2026 del Pliego: Ministerio de Salud, ha sido aprobado con la Resolución Ministerial N°427-2023/MINSA de la referencia t).

II. ANÁLISIS

2.1 El POI Multianual es un instrumento de gestión institucional que orienta la necesidad de recursos para implementar la identificación de la estrategia institucional, cuyo contenido principal son las Actividades Operativas. El POI Multianual 2024-2026 del PRONIS toma como referencia la asignación y estructura presupuestal del año vigente, asegurando que cada actividad operativa se encuentre en la ruta estratégica definida en el Plan Estratégico Institucional - PEI, elaborado para un periodo de tres años y el logro de los objetivos y metas institucionales.

2.2 Alineamiento General del Programa Nacional de Inversiones en Salud; el presente POI multianual 2024 – 2026 se encuentra alineado al siguiente Objetivo Estratégico Institucional (OEI) y Acción Estratégica Institucional:

1. Objetivo Estratégico Institucional - OEI.04 "Fortalecer la rectoría y la gobernanza sobre el sistema de Salud; y la gestión institucional; para el desempeño eficiente; ético e íntegro; en el marco de la modernización de la gestión pública"
   - Acción Estratégica Institucional - AEI.04.06 "Planificación y gestión sectorial de inversiones y mantenimiento en salud eficiente".

2.3 La OPEE del Pliego: MINSA ha venido coordinando el proceso de elaboración del Plan Operativo Multianual 2024 – 2026, desde la primera fase; comunicándonos para iniciar el proceso de elaboración del POI multianual 2024 – 2026 y realizando el seguimiento hasta su revisión y aprobación final.

En ese sentido, mediante correo electrónico N°041-2023/EQUIPO.POI-OPEE/MINSA, de fecha 28ABR2023 el Pliego: MINSA **da Conformidad a la culminación de la etapa de elaboración del POI Multianual 2024 - 2026 del Pronis**, indicando que una vez que el Ministerio de Salud apruebe el POIM 2024 – 2026 del Pliego: MINSA, se deberá gestionar la aprobación de

nuestro POI Multianual 2024 - 2026; cuyo contenido deberá estar acorde a los contenidos mínimos del POI multianual según Anexo A de la Directiva Administrativa aprobado mediante Resolución Ministerial N° 343-2019/MINSA.

Asimismo, la OPEE de la OGPPM del MINSA comunica mediante correo electrónico N°043-2023/EQUIPO.POI-OPEE/MINSA de fecha 05MAY2023, que el MINSA aprobó el Plan Operativo Institucional Multianual del Pliego 011: Ministerio de salud, con la Resolución Ministerial N°247-2023-MINSA, por lo que solicita gestionar la aprobación del POIM 2024 – 2026 del PRONIS mediante Resolución de Coordinación General.

2.4 Las Unidades Orgánicas del PRONIS remitieron sus respectivas programaciones del POI Multianual 2024-2026 mediante los documentos de la referencia b), (c), d), e), f), g), h), i), j), k), l), m), n), ñ) y o) en los que detallan las consideraciones para la formulación del POI Multianual, tales como: la programación y ejecución de las inversiones del ejercicio anterior (año 2022), la continuidad de actividades operativas, las nuevas actividades operativas, asimismo, la situación económica y social del país, y las características particulares de cada unidad; como es el caso de la Unidad de Estudios Definitivos-UED y la Unidad de Gestión de Inversiones de Reconstrucción-UGIR que generalmente programan gastos en la actividad de operativa (AO) "Gestión administrativa" para los años 2025 y 2026.

2.5 La formulación del POI Multianual 2024-2026, se elaboró en coordinación con las unidades y sub unidades orgánicas del Pronis, quienes registraron a través del Aplicativo SIGA-CNM el requerimiento y/o costeo de bienes y servicios a ejecutar para el cumplimiento del objetivo estratégico del PRONIS, considerando nuevas inversiones y de continuidad del 2023.

El PRONIS actualmente cuenta con 15 centros de costos que han programado sus respectivas actividades operativas para los años 2024, 2025 y 2026 con un requerimiento presupuestal de S/ 3,170,314,564.27 (Tres mil ciento setenta millones trescientos catorce mil quinientos sesenta y cuatro y 27/100 soles).

2.6 Finalmente, la Unidad de Planeamiento, Presupuesto y Modernización en coordinación con las Unidades del PRONIS ha consolidado y registrado el Plan Operativo Institucional Multianual 2024 - 2026 de acuerdo al comunicado N° 005-2023/CEPLAN "*Sobre la elaboración del Plan Operativo Institucional Multianual 2024 – 2026 y el Cuadro Multianual de Necesidades*" y a los lineamientos establecidos en la Directiva Administrativa "Elaboración, Aprobación, Seguimiento, Evaluación y Modificación del Plan Operativo Institucional del Pliego 011: MINSA", aprobado mediante Resolución Ministerial N°343-2019/MINSA.

III. CONCLUSIONES

3.1 El PRONIS ha elaborado el Plan Operativo Institucional Multianual 2024-2026, así como su registro en el Aplicativo Ceplan V.01, cumpliendo con el plazo establecido por el Pliego: MINSA.

3.2 Asimismo, el Plan Operativo Institucional (POI) Multianual 2024 – 2026 considera la programación de metas físicas y financieras de las actividades operativas entre ellos los proyectos de inversión pública para los años 2024, 2025 y 2026. El monto del POI Multianual asciende a S/ 3,170,314,564.27 (Tres mil ciento setenta millones trescientos catorce mil quinientos sesenta y cuatro y 27/100 soles).

3.3 Mediante Correo electrónico N°041-2023/EQUIPO.POI-OPEE/MINSA, de fecha 28ABR2023 el Pliego: MINSA da Conformidad a la culminación de la etapa de elaboración del POI Multianual 2024 – 2026 del Pronis; asimismo, mediante correo electrónico N°043-2023/EQUIPO.POI-OPEE/MINSA de fecha 05MAY2023 la Oficina de Planeamiento y Estudios Económicos de la OGPPM del Minsa, remite la Resolución Ministerial N°247-2023-MINSA, mediante el cual se aprobó el Plan Operativo Institucional Multianual del Pliego 011: Ministerio de salud. por lo que corresponde al Pronis aprobar su POI Multianual 2024 - 2026 mediante Resolución de Coordinación General.

3.4 La programación de las actividades operativas de las Unidades Orgánicas para un periodo de tres años permitirá al PRONIS, el cumplimiento de su objetivo estratégico y metas institucionales, alineadas al Plan Estratégico Institucional - PEI.

IV. RECOMENDACIÓN

Por lo expuesto, se recomienda la aprobación del Plan Operativo Institucional Multianual 2024-2026 del PRONIS, que se adjunta, mediante Resolución de Coordinación General, para ser remitido al Pliego MINSA.

Atentamente,

Jefa de la Unidad de Planeamiento, Presupuesto y Modernización
Programa Nacional de Inversiones en Salud
UE 125 PRONIS

HCCh/ffvr

Resolución de Coordinación General

N° -2023-PRONIS-CG

Lima,

VISTOS:

El Informe N° XX-2023-MINSA/PRONIS-UPPM y el Informe Legal N° XXXXX -2023-MINSA/PRONIS-UAJ, y;

CONSIDERANDO:

Que, mediante Decreto Supremo N° 035-2014-SA, modificado por Decreto Supremo N° 032-2017-SA, se creó el Programa Nacional de Inversiones en Salud; con la finalidad de ampliar y mejorar la capacidad resolutiva de los establecimientos de salud y coadyuvar a cerrar las brechas en infraestructura y oferta de servicios para obtener las mejoras sanitarias, en cumplimiento de los lineamientos de la política nacional y sectorial.

Que, con Resolución Ministerial N° 1151-2018/MINSA, modificada por Resolución Ministerial N° 1141-2019/MINSA, se aprobó el Manual de Operaciones del Programa Nacional de Inversiones en Salud, como documento normativo de gestión institucional;

Que, mediante el Decreto Supremo Nº 034-82-PCM se estableció que los organismos de la Administración Pública de nivel central formularán, aplicarán, evaluarán y actualizarán políticas de gestión institucional y planes operativos institucionales para orientar su gestión administrativa;

Que, por Resolución de Presidencia de Consejo Directivo N° 033-2017/CEPLAN/PCD, y sus modificatorias, el Centro Nacional de Planeamiento Estratégico - CEPLAN aprobó la "Guía para el Planeamiento Institucional", aprobada con Resolución de Presidencia de Consejo Directivo N° 033-2017/CEPLAN/PCD, modificada por Resolución de Consejo Directivo N° 053-2018-CEPLAN/PCD, de fecha 31 de octubre de 2018, la cual tiene como objeto establecer pautas para el planeamiento institucional que comprende la política y los planes que permiten la elaboración o modificación del Plan Estratégico Institucional (PEI) y el Plan Operativo Institucional (POI) en el marco del ciclo de planeamiento estratégico para la mejora continua. Asimismo, en el numeral 6.2 de la citada Guía, se establece que la entidad debe elaborar y aprobar el POI Multianual para un periodo no menor de tres años respetando el periodo de vigencia del PEI.

Que, la citada Guía señala que cada Pliego del Sector Público elabora un Plan Estratégico Institucional - PEI y un Plan Operativo Institucional - POI a nivel de cada Unidad Ejecutora, los cuales orientan su accionar para el logro de los objetivos establecidos en la política institucional en el marco de las políticas y planes nacionales y territoriales;

Que, mediante Resolución Ministerial N°354-2022/MINSA de fecha 16 de mayo de 2022, se aprobó el Plan Estratégico Institucional (PEI) 2019-2015 del MINSA, el cual se encuentra articulado al Plan estratégico Sectorial Multianual – PESEM 2016-2021, aprobado con Resolución Ministerial N° 367-2016/MINSA de fecha 2 de junio de 2016; asimismo, mediante Informe Técnico N° D000096-2022-CEPLAN-DNCPPEI del 19 de mayo del 2022, CEPLAN verifico y valido la ampliación del horizonte temporal del PEI al Año 2025;

Que, mediante Resolución Ministerial N° 343-2019/MINSA se aprobó la Directiva Administrativa N° 262-2019-MINSA/OGPPM "Directiva administrativa para la elaboración, aprobación, seguimiento, evaluación y modificación del Plan Operativo Institucional del Pliego 011; MINSA", con la finalidad de establecer los procedimientos para orientar el proceso de planeamiento operativo de los órganos y Unidades Ejecutoras del Pliego 011:MINSA en las etapas de elaboración, aprobación, seguimiento, evaluación y modificación del Plan Operativo Institucional.

Que, mediante Resolución Ministerial N° 427-2023/MINSA de fecha 02 de mayo de 2023 se aprobó el Plan Operativo Institucional 2024-2026 del Pliego 011: MINS, que comprende a sus Unidades Ejecutoras m entre las que se encuentra la Unidad Ejecutora 125: Programa Nacional de Inversiones en Salud (PRONIS)

Que, mediante CORREO ELECTRONICO N° 043-2022/EQUIPO.POI-OPEE/MINSA, de fecha 05 de mayo de 2023, la Oficina de Planeamiento y Estudios Económicos del Ministerio de Salud Comunicó la aprobación del Plan Operativo Institucional Multianual 2024-2026 del Pliego: MINSA, solicitando gestionar la aprobación de los POIM 2024-2026 en las Unidades ejecutoras, acorde con la Directiva Administrativa N° 262-2019-MINSA/OGPPM.

Que, la Unidad de Planeamiento, Presupuesto y Modernización del PRONIS, mediante informe N° XX-2023-MINSA/PRONIS-UPPM solicitó a la Coordinación General la aprobación del Plan Operativo Institucional Multianual 2024-2026, señalando que considera la programación de las metas fisicas y financieras de las actividades operativas en ellos los proyectos de inversión pública para los años 2024, 2025 y 2026 y que la programación de las actividades operativas de las Unidades Orgánicas para un periodo de tres años permitirá al PRONIS el cumplimiento de su objetivo estratégicos y metas institucionales, alineadas al Plan Estratégico Institucional - PEI

De conformidad con el literal k) del artículo 8 del Manual de Operaciones del PRONIS, aprobado con Resolución Ministerial N° 1151-2018/MINSA, modificado por Resolución Ministerial N° 1141-2019/MINSA, con las visaciones de la Unidad de Planeamiento, Presupuesto y Modernización y la Unidad de Asesoria Jurídica;

SE RESUELVE:

Artículo 1.- Aprobar el Plan Operativo Institucional Multianual 2024 – 2026 del Programa Nacional de Inversiones en Salud - PRONIS, conforme al anexo de la presente Resolución.

Artículo 2.- Disponer que las Unidades y Sub Unidades del Programa Nacional de Inversiones en Salud, den estricto cumplimiento al contenido del POI Multianual 2024-2026 del PRONIS

Artículo 3.- Disponer que la Unidad de Planeamiento, Presupuesto y Modernización efectúe el seguimiento y coordinación correspondiente con las Unidades y Sub Unidades involucradas para el estricto cumplimiento del Plan Operativo Institucional (POI) Multianual 2024-2026 del Programa Nacional de Inversiones en Salud - PRONIS.

Artículo 3.- Disponer que la Unidad de Comunicaciones e Imagen Institucional efectúe la publicación de la presente resolución en el portal web del Programa Nacional de Inversiones en Salud.

Regístrese y Comuníquese

PERÚ | Presidencia del Consejo de Ministros | Centro Nacional de Planeamiento Estratégico

Comunicado n°005-2023/CEPLAN

Sobre la elaboración del Plan Operativo Institucional Multianual 2024-2026 y el Cuadro Multianual de Necesidades

Con el fin de fortalecer la integración de los registros de información generados en la elaboración del Plan Operativo Institucional Multianual (POI Multianual) y el Cuadro Multianual de Necesidades (CMN), el Centro Nacional de Planeamiento Estratégico (CEPLAN) como ente rector del sistema administrativo de Planeamiento Estratégico comunica lo siguiente:

1. El responsable del área de planeamiento de la unidad ejecutora en los tres niveles de gobierno, deberá proporcionar a la oficina de logística, oficina de abastecimiento o las que hagan sus veces, el archivo Excel con el consolidado de Actividades Operativas e Inversiones con la respectiva denominación, programación física y centro de costo que haya programado para el periodo multianual 2024-2026. Esta información permitirá a los operadores de las oficinas de logística, oficinas de abastecimiento o las que hagan sus veces realizar la Programación Multianual de Bienes, Servicios y Obras, cuyo producto es el CMN, en los plazos previstos por la Dirección General de Abastecimiento, ente rector del Sistema Nacional de Abastecimiento.

   Para las Unidades Ejecutoras que vienen registrando el POI Multianual en el Aplicativo Ceplan v.01, la información antes mencionada podrán obtenerla mediante la opción "Reportes / Exporta POI" de actividades operativas e Inversiones.

   Adicionalmente, y para facilitar la importación de las actividades operativas e inversiones del Aplicativo Ceplan v.01 al Sistema Integrado de Gestión Administrativa del Ministerio de Economía y Finanzas – SIGA MEF, el responsable de planeamiento deberá generar y entregar a las oficinas de logística, oficinas de abastecimiento o las que hagan sus veces, el archivo en formato txt mediante el Aplicativo Ceplan v.01, opción "Migración CN-SIGA", a más tardar el 10 de marzo del 2023.

2. Las municipalidades que no cuenten con Plan Estratégico Institucional - PEI elaborado, modificado o ampliado, deben realizarlo durante el año con el apoyo de CEPLAN. De requerir se absuelvan consultas o coordinar la asistencia técnica al respecto, comuníquese vía correo con la Srta. Sandy Silva ssilva@ceplan.gob.pe

Cabe señalar que la aprobación del POI Multianual 2024-2026 comprendiendo la programación física y su costeo, es hasta el 30 de abril de 2023, de acuerdo a lo establecido en la guía para el Planeamiento Institucional.

Ver en sitio web: https://www.gob.pe/institucion/ceplan/noticias/698262-comunicado-005-2023-ceplan

Jueves, 9 de febrero de 2023.

INICIO DEL PROCESO DE ELABORACIÓN DEL POI MULTIANUAL 2024 – 2026 DEL PLIEGO 011: MINSA

KARINA ISABEL SANCHEZ TANTA <ksanchez@minsa.gob.pe>

Para:
unidad planeamiento <uplaneamientohnhu@gmail.com>;prios@hhv.gob.pe y 20 más
CC:mbarragan@dirislimasur.gob.pe;planeamiento.hnhu@gmail.com;gvargas@hhv.gob.pe y 13 más
Mié 01/03/2023 18:10

Comunicado nro 005-2023 CEPLAN.pdf

CORREO ELECTRÓNICO N° 012 – 2023/EQUIPO.POI - OPEE/MINSA

Estimados profesionales de Planeamiento:
Me es grato dirigirme a ustedes para saludarlos y a la vez, por especial encargo del Econ. Inder Gley DelgadoTuesta, Director Ejecutivo de la Oficina de Planeamiento y Estudios Económicos, comunicar que en el marco del Comunicado N° 005-2023/CEPLAN y de la Directiva N° 0001 2021 EF/ 54 01 Directiva para la Programación Multianual de Bienes, Servicios y Obras, publicado el 26.12.2021 y su modificatoria aprobada mediante Resolución Directoral N° 0005-2022-EF/54.01, de fecha 25.11.2022, se detalla lo siguiente:

ETAPA DE INICIAL:

El responsable del área de planeamiento de la unidad ejecutora en los tres niveles de gobierno, deberá proporcionar a la oficina de logística, oficina de abastecimiento o las que hagan sus veces, el archivo Excel con el consolidado de Actividades Operativas e Inversiones con la respectiva denominación, programación física y centro de costo que haya programado para el periodo multianual 2024-2026. Esta información permitirá a los operadores de las oficinas de logística, oficinas de abastecimiento o las que hagan sus veces realizar la Programación Multianual de Bienes, Servicios y Obras, cuyo producto es el CMN, en los plazos previstos por la Dirección General de Abastecimiento, ente rector del Sistema Nacional de Abastecimiento.
Para las Unidades Ejecutoras que vienen registrando el POI Multianual en el Aplicativo CEPLAN V.01, la información antes mencionada podrán obtenerla mediante la opción "Reportes / Exporta POI" de actividades operativas e Inversiones.
Adicionalmente, y para facilitar la importación de las actividades operativas e inversiones del Aplicativo CEPLAN V.01 al Sistema Integrado de Gestión Administrativa del Ministerio de Economía y Finanzas – SIGA MEF, el responsable de planeamiento deberá generar y entregar a las oficinas de logística, oficinas de abastecimiento o las que hagan sus veces, el archivo en formato txt mediante el Aplicativo CEPLAN V.01, opción "Migración CN-SIGA", a más tardar el 10 de marzo del 2023.
Del mismo modo precisar que en aplicación del Artículo 14.- Fase de Identificación, 14.2 La Fase de Identificación inicia el primer trimestre del año anterior al periodo de la PMBSO y culmina como máximo el sétimo día hábil del mes de abril con la obtención del CMN - Fase de Identificación, salvo disposición distinta que comunique la DGA. Por consiguiente, la fecha máxima que cuentan los responsables de Abastecimiento que tienen para remitir la valorización del POIM 2024-2026 a la Oficina de Planeamiento de la Unidad Ejecutora será hasta 11 de abril del 2023.

En ese sentido, como acciones previas deberá tenerse en cuenta lo siguiente:
1.- La equivalencia de centro de costos SIGA y CEPLAN, crear nuevos centros de costos de ser el caso o en su defecto realizar la carga masiva en el formato que genera el Aplicativo CEPLAN.
2.- Definir y/o seleccionar las actividades operativas e inversiones con sus respectivas metas físicas de las 3 categorías presupuestarias para los años 2024 - 2026, las mismas que deberán ser registradas en el Aplicativo CEPLAN V.01, para la obtención de su respectivo código de AO, el cual, será descargado a través del **TXT CEPLAN** para su posterior proceso de interfase con el SIGA, en el **plazo máximo del 10 de marzo del 2023** según lo dispuesto por el MEF y CEPLAN.
Asimismo, para dar inicio al proceso se incluye los documentos necesarios en el siguiente link: https://cloud.minsa.gob.pe/s/jmDpf5JaeLFfNHH, contraseña: PLIEGO0112024

- Anexo N° 01 "LISTADO DE SUB PRODUCTOS 2024".
- Aspectos Relevantes para la Elaboración del POI Multianual 2024-2026.

Del mismo modo, se comunica que el Aplicativo CEPLAN V.01 del Año 2024 se encuentra habilitado para la elaboración del POI Multianual 2024-2026, el mismo que mantiene sus usuarios (supervisor y operador) del año 2022. En el caso se requiera cambiar de usuario supervisor se deberá solicitar de acuerdo al formato requerido por CEPLAN.

De otro lado, de las coordinaciones efectuadas con los Responsables Técnicos Nacionales de los Programas Presupuestales del Minsa, se ha coordinado la remisión de la meta física ideal de acuerdo a las definiciones operacionales, criterios de programación y cartera de servicios para el año 2024 , la misma que posteriormente será consensuada con los equipos técnicos de las Unidades Ejecutoras.

De igual manera indicar que, una vez finalizado el registro de las metas fisicas programadas en el aplicativo CEPLAN V.01, deberán remitir comunicación mediante correo institucional confirmando la culminación del proceso para su validación respectiva.

Es importante recordar que continua vigente la **fecha limite de aprobación del Plan Operativo Institucional Multianual 2024-2026 del Pliego 011: MINSA hasta el 30 de abril del 2023**, en el marco de la Guia para el Planeamiento Institucional y sus modificatorias.

Cordialmente,

Econ. Karina Isabel Sánchez Tanta
Sectorista en Planeamiento en Salud
Oficina de Planeamiento y Estudios Económicos
Oficina General de Planeamiento, Presupuesto y Modernización
Teléfono: (511) 315-5600 anx. 3296
Celular: 985590110

PERÚ | Ministerio de Salud | Viceministerio de Prestaciones y Aseguramiento en Salud | Programa Nacional de Inversiones en Salud

"Decenio de la Igualdad de Oportunidades para Mujeres y Hombres"
"Año de la Unidad, la Paz y el Desarrollo"

MEMORÁNDUM MÚLTIPLE Nº 16 -2023-MINSA-PRONIS/UPPM

PARA : **MONICA CRISTINA CECILIA VELARDE GRADOS**
Jefe (e) Unidad de Asesoría Jurídica

MELVIN VLEMER CLAROS CUADROS
Jefe de la Unidad de Administración y Finanzas

HIVETH ROSALIN HUERTA RONDAN
Sub Unidad de Logística

NATALÍ TROYA GONZÁLES
Sub Unidad de Contabilidad

LUIS ALBERTO MARTINEZ ROMANI
Sub Unidad de Tesorería

CECILIA CAROLA GALLEGOS FERNANDEZ
Sub Unidad de Recursos Humanos

IRENE SANCHEZ LUIS
Jefe de la Unidad de Comunicaciones e Imagen Institucional

CARLOS RAPHAEL GARCIA LYNCH
Jefe de la Unidad de Análisis Preliminar

INES ELVIRA PUENTE RAMOS
Jefe de la Unidad de Pre Inversión

CARLOS LOPEZ CHAMORRO
Jefe (e) de la Unidad de Estudios Definitivos

EDWARD CERON TORRES
Jefe de la Unidad de Obras

MARIO YSRAEL MINDREAU ZEGARRA
Jefe de la Unidad de Gestión de Operaciones

VICTOR RAUL DUEÑAS CAPCHA
Jefe de la Unidad de Gestión de Inversiones de Reconstrucción

ASUNTO : Programación Multianual del Plan Operativo Institucional 2024-2026

REFERENCIA : Comunicado 005-2023/CEPLAN

FECHA : Magdalena del Mar, 06 de marzo de 2023

Es grato dirigirme a usted, para comunicarle que se ha iniciado el proceso de elaboración del Plan Operativo Institucional Multianual 2024-2026; en ese sentido el CEPLAN mediante Comunicado N°005-2023/CEPLAN ha fijado plazo para el registro de la denominación y programación de metas de las actividades operativas e inversiones para el periodo 2024-2026; concordante con lo establecido en la Directiva Administrativa N°262-2019-MINSA/OGPPM, para la elaboración, Aprobación, Seguimiento, Evaluación y Modificación del Plan Operativo Institucional del Pliego 001:MINSA, aprobada con la Resolución Ministerial N°343-2019/MINSA.

BICENTENARIO DEL PERÚ 2021 - 2024

Motivo por el cual, la Unidad a su cargo, deberá remitir su POI Multianual 2024-2026 a esta UPPM a más tardar el día jueves **09 de marzo** de 2023, para su registro de las actividades operativas y su respectiva programación de metas en el Aplicativo CEPLAN V.01; para posterior revisión del Pliego-MINSA.

Asimismo, para la programación de las metas físicas y financieras deberá estimarse teniendo en consideración la Programación Anual 2023, la coyuntura actual y posibilidades de crecimiento de la economía para el periodo en análisis.

Asimismo, el Informe de su Unidad a presentar, también debe remitirse al siguiente correo: consultoruppm13@pronis.gob.pe, con copia a: malarconm@pronis.gob.pe.

Cualquier consulta en la elaboración del documento, comunicarse al celular 998954469.

Atentamente,

CPC. MIRIAM ANDREA ALARCÓN MARCHENA
Coordinadora de la Unidad Productora 13
Unidad Productora de Prestaciones en Salud
UP 125 / PRONIS

C.c.
ETTIC.
ETGD.
Equipo Contrato de Estado a Estado.

CARGO

INFORME N° 44-2023-MINSA/PRONIS-UAF-ETTIC

PARA : **MELVIN VLEMER CLAROS CUADRO**
Jefe de la Unidad de Administración y Finanzas - PRONIS

ASUNTO : Programación Multianual del POI 2024-2026

REFERENCIA : MEMORANDO MULTIPLE N°16-2023-MINSA/PRONIS-UPPM

FECHA : Magdalena del Mar, 10 de marzo de 2023

Tengo a bien dirigirme a usted, en virtud del asunto de la referencia donde el Jefe de la Unidad de Planeamiento, Presupuesto y Modernización, solicita la remisión de la Programación Multianual del POI 2024-2026.

Al respecto el Equipo de Trabajo de Tecnologías de Información y Comunicación, procedió con actualizar el formato de programación multianual del POI 2024-2026:

PLAN OPERATIVO INSTITUCIONAL MULTIANUAL 2024 - 2026

CeCo	Categ Pptal	Prod	Act	Código POI	Actividad Operativa / Inversiones	Unidad de Medida
UAF/ETTIC	9001	3999999	5000003	AOI00165500029	GESTIÓN DE LA BASE DE DATOS INSTITUCIONAL	0008:INFORME
UAF/ETTIC	9001	3999999	5000003	AOI00165500030	IMPLEMENTACIÓN Y MANTENIMIENTO DE SISTEMAS DE INFORMACIÓN	0008:INFORME
UAF/ETTIC	9001	3999999	5000003	AOI00165500031	GESTIÓN DE LA INFRAESTRUCTURA TECNOLÓGICA Y REDES DE COMUNICACIÓN DEL CENTRO DE DATOS	0008:INFORME
UAF/ETTIC	9001	3999999	5000003	AOI00165500032	SOPORTE TÉCNICO INFORMÁTICO AL PERSONAL DEL PRONIS	0008:INFORME

Asimismo se informa que se envió vía correo electrónico el formato en digital, al especialista de la UPPM, Freddy Vega Ramos (consultoruppm13@pronis.gob.pe).

Es todo cuanto tengo que informar para su conocimiento y gestiones que estime determinar.

Atentamente,

Raul Severino Cancho
Coordinador (e) del Equipo de Trabajo de Tecnología de la Información y Comunicación
Programa Nacional de Inversiones en Salud
UE125-PRONIS

RECIBIDO
PRONIS
UNIDAD DE ADMINISTRACIÓN Y FINANZAS
10 MAR 2023
HORA: 9:04 FIRMA:

"Decenio de la igualdad de oportunidades para mujeres y hombres"
"Año de la unión, la paz y el desarrollo"

INFORME N° 32 -2023-MINSA/PRONIS-UAF-ETGD

PARA : **CPC. MELVIN VLEMER CLAROS CUADROS**
Jefe de la Unidad de Administración y Finanzas

ASUNTO : Programación Multianual del POI 2024-2026

REFERENCIA : Memorando Múltiple N°16-2023-MINSA/PRONIS-UPPM
Expediente ADM02700-2023

FECHA : Magdalena del Mar, 10 de marzo del 2023

Tengo el agrado de dirigirme a usted, para manifestarle mi cordial saludo y en atención al documento de la referencia donde el Jefe de la Unidad de Planeamiento, Presupuesto y Modernización, solicita la remisión de la Programación Multianual del POI 2024-2026.

Al respecto, el Equipo de Trabajo de Gestión Documental remite adjunto a la presente el formato solicitado:

PLAN OPERATIVO INSTITUCIONAL MULTIANUAL 2024 - 2026

							2024	2024	2024	2024	2024	2024	2024	2024	2024	2024	2024	2024
							PROGRAMACIÓN DE METAS FÍSICAS											
UF	9001	2999999	5000003	ACI0016500026	GESTIÓN DEL TRÁMITE DOCUMENTARIO	[illegible]	3	3	3	3	3	3	3	3	3	3	3	36

Asimismo, se ha enviado por correo electrónico el formato detallado en Excel al especialista Freddy Roberto Vega Ramos (consultoruppm13@pronis.gob.pe).

Para finalizar se ha eliminado la Actividad Operativa / Inversiones de Apoyo a la Gestión debido a que las actividades operativas son complementarias por lo que se está incluyendo dentro de Gestión del Tramite Documentario.

Sin otro particular quedo de usted.

Atentamente,

MICHAEL ALFREDO SANTOS QUIROZ
Coordinador(a) del Equipo de Trabajo de Gestión Documental
Programa Nacional de Inversiones en Salud
UE 125 - PRONIS

RECIBIDO
PRONIS
UAF - SUB UNIDAD DE LOGISTICA
14 MAR. 2023

INFORME N° 19 -2023-MINSA/PRONIS/UAF-SUL-LJCM

PARA : **Abg. HIVETH ROSALIN HUERTA RONDAN**
Jefa de la Sub Unidad de Logistica

ASUNTO : Programación Multianual del Plan Operativo Institucional 2024-2026

REFERENCIA : Memorando Múltiple N° 16-2023-MINSA-PRONIS/UPPM

EXPEDIENTE N° ADM02700-2023

FECHA : Magdalena del Mar, 13 de marzo de 2023

Tengo el agrado de dirigirme a usted, en relación a la Programación Multianual del Plan Operativo Institucional 2024-2026, al respecto se informa lo siguiente:

I. ANTECEDENTES:

1.1 Con Memorando Múltiple N° 16-2023-MINSA-PRONIS/UPPM de fecha 06 de marzo de 2023, la Unidad de Planeamiento, Presupuesto y Modernización solicitar remitir el POI Multianual 2024-2026 para el registro de las actividades operativas y su respectiva programación de metas en el CEPLAN V.01.

II. ANÁLISIS:

2.1 Conforme lo comunicado por la Unidad de Planeamiento, Presupuesto y Modernización, mediante Memorando Múltiple N° 16-2023-MINSA-PRONIS-UPPM se ha iniciado el proceso de elaboración del Plan Operativo Institucional Multianual 2024-2026, motivo por el cual, mediante correo electrónico 06 de marzo de 2023, remite el formato en versión Excel "POI Multianual 2024 - 2026".

2.2 Sobre el particular, se procedió a elaborar el Plan Operativo Institucional Multianual 2024-2026, de la Sub Unidad de Logistica, sobre la base del POI 2023, la coyuntura actual y posibilidades de crecimientos de la economía para el período en análisis, por lo que se procedió a remitir mediante correo electrónico de fecha 10 de marzo del presente a las siguientes direcciones: consultoruppm13@pronis.gob.pe; malarconm@pronis.gob.pe.

III. CONCLUSIÓN:

Conforme lo señalado en el presente informe, se procedió a remitir mediante correo electrónico el Plan Operativo Institucional Multianual 2024-2026 en formato digital; siendo necesario también su remisión en formato físico.

IV. RECOMENDACIÓN:

Se recomienda derivar el presente informe a la Unidad Administración y Finanzas, para la aprobación correspondiente.

RECIBIDO PRONIS
UNIDAD DE ADMINISTRACIÓN Y FINANZAS
08 MAR 2023
HORA: 5:10 FIRMA:

INFORME N° 63-2023-MINSA/PRONIS-UAF-SUC

A : **CPC. MELVIN VLEMER CLAROS CUADROS**
Jefe de la Unidad de Administración y Finanzas.

ASUNTO : Programación Multianual del POI 2024-2026

REFERENCIA : Memorando Múltiple N° 16-2023-MINSA/PRONIS/UPPM
Expediente ADM02700-2023

FECHA : Magdalena, 08 de marzo de 2023

Tengo el agrado de dirigirme a usted, para manifestarle mi cordial saludo y en atención al documento de la referencia donde el Jefe de la Unidad de Planeamiento, Presupuesto y Modernización, solicita la remisión del Programación Multianual del POI 2024-2026.

Al respecto la Sub Unidad de Contabilidad, remite adjunto a la presente el formato solicitado:

Centro de Costos	Código POI	Actividad Operativa / Inversiones	Unidad de Medida
SUC	04.03.01	ELABORACIÓN Y PRESENTACIÓN DE ESTADOS FINANCIEROS Y PRESUPUESTARIOS AL MINSA	INFORME
SUC	04.03.02	REALIZACIÓN DE LOS ARQUEOS DE FONDO PARA PAGO EN EFECTIVO DE CAJA CHICA Y CARTAS FIANZAS Y VALORES	DOCUMENTO
SUC	04.03.03	CONTROL PREVIO DE OBLIGACIONES DE PAGO, PLANILLAS DE COMISIONES DE SERVICIOS Y RENDICIONES DE VIÁTICOS PARA SU REGISTRO EN LA FASE DEL DEVENGADO EN EL SIAF RP	INFORME
SUC	04.03.04	LIQUIDACIÓN FINANCIERA DE LOS CONTRATOS DE OBRAS, ESTUDIOS, SUPERVISIÓN DE OBRAS Y OTROS GASTOS DE INVERSIÓN PÚBLICA DEL PRONIS	INFORME
SUC	04.03.05	GESTIÓN DE LA TRANSFERENCIA A LOS GOBIERNOS REGIONALES DE LA LIQUIDACIÓN FINANCIERA DE LOS CONTRATOS DE OBRAS CON FINANCIAMIENTO DEL BID Y BM EJECUTADOS POR LA UE 123 PARSALUD	DOCUMENTO
SUC	04.03.06	CONCILIACIÓN DEL ESTADO SITUACIONAL DE LA EJECUCIÓN DE LOS PROYECTOS DE INVERSIÓN PÚBLICA EJECUTADOS POR LA UE 123 PARSALUD	INFORME

Asimismo se ha enviado por correo electrónico el formato detallado en Excel al especialista Freddy Roberto Vega Ramos (consultoruppm13@pronis.gob.pe).

Sin otro particular, quedo de usted.

Atentamente,

CPC. Natali Troya Gonzáles
Jefa (e) de la Sub Unidad de Contabilidad
Programa Nacional de Inversiones en Salud
UE 125 - PRONIS

NTG/

PROVEIDO N° 457 -2023-MINSA/PRONIS-UAF

Visto el presente **INFORME N° 63-2023- MINSA/PRONIS-UAF-SUC** el cual encuentro conforme y hago mío en todos sus extremos, remítase a Unidad de Planeamiento, Presupuesto y Modernización para su trámite correspondiente.

Lima, 09 MAR. 2023

Atentamente,

CPC. MELVIN VLEMER CLAROS CUADROS
Jefe de la Unidad de Administración y Finanzas
Programa Nacional de Inversiones en Salud

ADM N°2700-2023

INFORME Nº 018-2023-MINSA/PRONIS-UAF-SURH-CBQ

PARA : **ABOG. CECILIA CAROLA GALLEJOS FERNADEZ**
Jefa de la Sub Unidad de Recursos Humanos

DE : **Dra. CARMEN FABIOLA BENDEZU QUIROZ**
Especialista en Desarrollo en Recursos Humanos

ASUNTO : Respecto programación Multianual del Plan Operativo Institucional 2024-2026

REFERENCIA : Memorándum Múltiple N°16-2023-MINSA-PRONIS/UPPM.

FECHA : Magdalena del Mar, 09 de marzo del 2023.

Por medio de la presente me dirijo a usted, en relación al documento de la referencia, mediante el cual la Unidad de Planeamiento Presupuesto y Modernización, comunica que se ha iniciado el proceso de elaboración del Plan Operativo Institucional Multianual 2024-2026, por lo que solicita remitir el POI (Plan Operativo Institucional) 2024-2026 para su registro de las actividades operativas y su respectiva programación de metas en el aplicativo CEPLAN V.01; para posterior revisión del Pliego-MINSA.

Asimismo, mediante al documento de la referencia se remite el POI (Plan Operativo Institucional) periodo 2024-2025, para su registro de las actividades operativas; cabe indicar que se ha realizado algunas modificaciones en las actividades operativas en las del año 2022, se contaba con 10actividades operativas, este año 2023 se ha realizados las modificaciones para el año 2024 8 actividades, se ha unificado dos actividades a continuación las detallo:

Actividad Operativa / Inversiones
GESTIÓN DE LA PLANILLA DE PERSONAL CAS
CONVOCATORIA DE PERSONAL CAS
CONTROL DE ASISTENCIA DEL PERSONAL
ELABORACIÓN DE INFORME SOBRE PROCESOS DISCIPLINARIOS
ELABORACIÓN E IMPLEMENTACIÓN DEL PLAN DE DESARROLLO DE PERSONAS
ELABORACIÓN E IMPLEMENTACIÓN DEL PLAN DE BIENESTAR SOCIAL
ELABORACIÓN E IMPLEMENTACIÓN DEL PLAN DE SEGURIDAD Y SALUD EN EL TRABAJO
ELABORACIÓN E IMPLEMENTACIÓN DE LA GESTIÓN DE RENDIMIENTO
CONDUCCIÓN E IMPLEMENTACIÓN DE LOS PROCESOS EN MATERIA DE INTEGRIDAD
PROPUESTA Y SEGUIMIENTO DE ACTIVIDADES COMPLEMENTARIAS PARA EL INGRESO AL TRÁNSITO DEL SERVICIO CIVIL

Actividad Operativa / Inversiones
N DE LA PLANILLA DE PERSONAL CAS Y
OL DE ASISTENCIA DEL PERSONAL
CATORIA DE PERSONAL CAS
ACIÓN DE INFORME SOBRE
SOS DISCIPLINARIOS
ACIÓN E IMPLEMENTACIÓN DEL PLAN
ARROLLO DE PERSONAS
RACIÓN E IMPLEMENTACIÓN DEL PLAN
ESTAR SOCIAL
ACIÓN E IMPLEMENTACIÓN DEL PLAN
RIDAD Y SALUD EN EL TRABAJO
RACIÓN E IMPLEMENTACIÓN DE LA
N DE RENDIMIENTO Y TRÁNSITO DEL
O CIVIL
CCIÓN E IMPLEMENTACIÓN DE LOS
SOS EN MATERIA DE INTEGRIDAD

Av. Faustino Sánchez Carrión N° 465 Piso 15 – Magdalena del Mar
Central Telefónica (511) 611-8181
www.pronis.gob.pe

Con Punche Perú

PLAN OPERATIVO INSTITUCIONAL MULTIANUAL 2024 - 2026

CeCo	Código POI	Actividad Operativa / Inversiones	2024													2025													2026												
			PROGRAMACIÓN DE METAS FÍSICAS													PROGRAMACIÓN DE METAS FÍSICAS													PROGRAMACIÓN DE METAS FÍSICAS												
			E	F	M	A	M	J	J	A	S	O	N	D	Tot	E	F	M	A	M	J	J	A	S	O	N	D	Tot	E	F	M	A	M	J	J	A	S	O	N	D	Tot
SUBH	AOI00165500005	GESTIÓN DE LA PLANILLA DE PERSONAL CAS Y CONTROL DE ASISTENCIA DEL PERSONAL	2	2	2	2	2	2	2	2	2	2	2	2	24	2	2	2	2	2	2	2	2	2	2	2	2	24	2	2	2	2	2	2	2	2	2	2	2	24
SUBH	AOI00165500510	CONVOCATORIA DE PERSONAL CAS			1	1		1	1		1	1	1		7			1	1		1	1		1	1	1		7			1	1		1	1		1	1	1		7
SUBH	AOI00165500520	ELABORACIÓN DE INFORME SOBRE PROCESOS DISCIPLINARIOS	15	15	15	15	15	15	15	15	15	15	15	15	180	15	15	15	15	15	15	15	15	15	15	15	15	180	15	15	15	15	15	15	15	15	15	15	15	180
SUBH	AOI00165500521	ELABORACIÓN E IMPLEMENTACIÓN DEL PLAN DE DESARROLLO DE PERSONAS			1	1		1	1		1	1		1	7			1	1		1	1		1	1		1	7			1	1		1	1		1	1		1	7
SUBH	AOI00165500522	ELABORACIÓN E IMPLEMENTACIÓN DEL PLAN DE BIENESTAR SOCIAL		1	1	1	1	1	1	1	1	1	1	1	11		1	1	1	1	1	1	1	1	1	1	1	11		1	1	1	1	1	1	1	1	1	1	11
SUBH	AOI00165500523	ELABORACIÓN E IMPLEMENTACIÓN DEL PLAN DE SEGURIDAD Y SALUD EN EL TRABAJO			1		1	1		1	1	1		1	7			1		1	1		1	1	1		1	7			1		1	1		1	1	1		1	7
SUBH	AOI00165500524	ELABORACIÓN E IMPLEMENTACIÓN DE LA GESTIÓN DE REGIMEN Y TRÁMITE DEL SERVICIO CIVIL			1		1	1			1	1		1	6			1		1	1			1	1		1	6			1		1	1			1	1		1	6
SUBH	AOI00165500525	CONDUCCIÓN E IMPLEMENTACIÓN DE LOS PROCESOS EN MATERIA DE INTEGRIDAD	1	1	1	1	1	1	1	1	1	1	1	1	12	1	1	1	1	1	1	1	1	1	1	1	1	12	1	1	1	1	1	1	1	1	1	1	1	12

INFORME N° 99 -2023-MINSA/PRONIS-UAF-SUT

A : **C.P.C. MELVIN VLEMER CLAROS CUADROS**
Jefe de la Unidad de Administración y Finanzas

Asunto : Programación Multianual del Plan Operativo Institucional 2024-2026

Referencia : Memorando Múltiple N° 016-2023-MINSA/PRONIS-UPPM
Expediente N° ADM02700-2023

Fecha : Magdalena del Mar, 10 MAR. 2023

Es grato dirigirme a usted, en atención al documento de la referencia, en el cual la Unidad de Planeamiento, Presupuesto y Modernización solicita se remita el POI Multianual 2024-2026 para el registro de las actividades operativas y programación de metas en el aplicativo CEPLAN V.01.

Al respecto, se remite la programación de las metas físicas y financieras de las actividades operativas correspondientes a la Sub Unidad de Tesorería.

PLAN OPERATIVO INSTITUCIONAL MULTIANUAL 2024 - 2026

CeCo	Categ Pptal	Prod	Act	Meta	Código POI	Actividad Operativa / Inversiones	Unidad de Medida
SUT	9001	3999999	5000003	23	AOI00165500510	REALIZACIÓN DE LAS CONCILIACIONES BANCARIAS Y ELABORACIÓN DE LA PROGRAMACIÓN DEL CALENDARIO MENSUAL DE PAGOS Y GASTOS	00060.INFORME
SUT	9001	3999999	5000003	23	AOI00165500511	REALIZACIÓN DE GIROS DE OBLIGACIONES DE PAGO	00036.DOCUMENTO
SUT	9001	3999999	5000003	23	AOI00165500512	CAPTACIÓN DE INGRESOS PROPIOS Y OTROS INGRESOS	00036.DOCUMENTO
SUT	9001	3999999	5000003	23	AOI00165500513	REALIZACIÓN DEL PAGO DE IMPUESTOS	00036.DOCUMENTO
SUT	9001	3999999	5000003	23	AOI00165500514	CUSTODIA Y NOTIFICACIÓN DE CARTAS FIANZAS - 3999999	00060.INFORME
SUT	9001	3999999	5000003	23	AOI00165500515	APERTURA, REPOSICIÓN Y/O RENDICIÓN DE FONDO FIJO DE CAJA CHICA	00036.DOCUMENTO
SUT	9001	3999999	5000003	23	AOI00165500516	ARCHIVO, CUSTODIA Y ORDENAMIENTO DE LOS EXPEDIENTES DE PAGO	00060.INFORME

Así mismo, se envió al correo electrónico consultoruppm13@pronis.gob.pe, el formato detallado en versión Excel "POI Multianual 2024 – 2026 – Unidades PRONIS".

Sin otro particular, es todo cuanto se informa para su conocimiento y fines.

Atentamente,

Lic. Luis A. Martínez Romaní
Jefe (e) de la Sub Unidad de Tesorería
Programa Nacional de Inversiones en Salud
UE 125 - PRONIS

RV: Plan Operativo Multianual 2024-2026 - PRONIS

Luis Alberto Martinez Romani <lmartinez@pronis.gob.pe>
Vie 10/03/2023 12:35
Para: Freddy Roberto Vega Ramos <consultoruppm13@pronis.gob.pe>

1 archivos adjuntos (155 KB)
POI Multianual 2024 _ 2026.xlsx;

Buenas tardes Sr. Vega,

Por la presente se envía adjunto el formato en versión Excel "POI Multianual 2024 – 2026 – Unidades PRONIS", con el registro de la programación del Plan Operativo Institucional Multianual 2024 – 2026 de la Sub Unidad de Tesorería.

Atentamente,

Luis A. Martínez Romani
Jefe (e) de la Sub Unidad de Tesoreria
PRONIS

De: Freddy Roberto Vega Ramos <consultoruppm13@pronis.gob.pe>
Enviado: lunes, 6 de marzo de 2023 13:22
Para: Leslie Jessica Alfaro Coronel <lalfaro@pronis.gob.pe>; Luis E. Reymundo Hugo <uaf102@pronis.gob.pe>; Lizeth Castro Miranda <uaf153@pronis.gob.pe>; Giuliano A Rosas Cossio <grosas@pronis.gob.pe>; Rosita M. Villegas Reyes <rvillegas@pronis.gob.pe>; Carmen F. Bendezu Quiroz <cbendezu@pronis.gob.pe>; Wilber Maldonado Villanueva <wmaldonado@pronis.gob.pe>; Tatiana Leonor Ramirez Yurivilca <up38@pronis.gob.pe>; Maria del Pilar Reyes Vassallo <consultorugir09@pronis.gob.pe>; Gladys M. Abad Jabo <ugir76@pronis.gob.pe>; Karina Elizabeth Bazan Alcala <consultored126@pronis.gob.pe>; Carlos A. Gordillo Quevedo <ugo29@pronis.gob.pe>; Marvin Harold Rojas Calderon <consultoruo65@pronis.gob.pe>; Edith Melissa Laqui Laqui <elaqui@pronis.gob.pe>; Raquel Sulca Ordaya <ucii10@pronis.gob.pe>; Michael Alfredo Santos Quiroz <msantos@pronis.gob.pe>; Carlos Aylas Morales <uaf145@pronis.gob.pe>
Cc: Monica Velarde Grados <mvelarde@pronis.gob.pe>; Hiveth Rosalin Huerta Rondan <hhuerta@pronis.gob.pe>; Melvin Vlemer Claros Cuadros <mclaros@pronis.gob.pe>; Natali Troya Gonzales <ntroya@pronis.gob.pe>; Luis Alberto Martinez Romani <lmartinez@pronis.gob.pe>; Cecilia Gallegos Fernandez <cgallegos@pronis.gob.pe>; Carlos Raphael Garcia Lynch <cgarcia@pronis.gob.pe>; Ines Elvira Puente Ramos <ipuente@pronis.gob.pe>; Victor Dueñas Capcha <vduenas@pronis.gob.pe>; Carlos Lopez Chamorro <clopez@pronis.gob.pe>; Mario Ysrael Mindreau Zegarra <mmindreau@pronis.gob.pe>; Edward Ceron Torres <eceron@pronis.gob.pe>; Juan Hurtado Zamora <jhurtadoz@pronis.gob.pe>; Irene Sanchez Luis <isanchez@pronis.gob.pe>; Raul Severino Cancho <rseverino@pronis.gob.pe>; Alonso Fortunato Salas Manrique <asalas@pronis.gob.pe>
Asunto: Plan Operativo Multianual 2024-2026 - PRONIS

Estimados Jefes de Unidades y Sub Unidades
Referencia: Memorándum Múltiple N°16-2023-MINSA-PRONIS/UPPM

Buenas tardes, por encargo del Jefe de la UPPM-PRONIS, C.P.C. Señor Miguel Alarcón y de acuerdo al comunicado N°005-2023/CEPLAN, se solicita el Plan Operativo Institucional Multianual 2024 – 2026 de sus respectivas unidades.

LA CONTRALORÍA
GENERAL DE LA REPÚBLICA DEL PERÚ

PERÚ | Programa Nacional de Inversiones en Salud | Órgano de Control Institucional

"Decenio de la Igualdad de Oportunidades para Mujeres y Hombres"
"Año de la Unidad, la Paz y el Desarrollo"

Magdalena del Mar, 15 de marzo de 2023

Oficio N° 123-2023-MINSA/PRONIS-OCI

Señor
Miguel Angel Alarcón Marcapura
Jefe de la Unidad de Planeamiento, Presupuesto y Modernización
PROGRAMA NACIONAL DE INVERSIONES EN SALUD - UE 125 - PRONIS
Av. Faustino Sánchez Carrión 465-piso 15
Presente.

Asunto : Programación Multianual del Plan Operativo Institucional 2024-2026.

Referencia : Memorándum Múltiple N° 016-2023-MINSA-PRONIS/UPPM

Me dirijo a usted para saludarlo cordialmente, en atención al documento de la referencia, mediante el cual solicita la Programación Multianual del Plan Operativo Institucional 2024-2026 de este Órgano de Control Institucional.

Sobre el particular, cumplo con remitirle en documento adjunto la Programación Multianual del Plan Operativo Institucional 2024-2026 del OCI PRONIS, así como también se envía a los correos electrónicos mencionados en el documento de la referencia.

Es propicia la oportunidad para expresarle mi especial consideración

Atentamente,

PROGRAMA NACIONAL DE INVERSIONES EN SALUD
OCI
JEFATURA
PRONIS

Livia Calizaya De La Sota
Jefa del Órgano de Control Institucional
Programa Nacional de Inversiones en Salud
PRONIS

PLAN OPERATIVO INSTITUCIONAL MULTIANUAL 2024 - 2026

PLAN OPERATIVO INSTITUCIONAL MULTIANUAL 2024 - 2026

PLAN OPERATIVO INSTITUCIONAL MULTIANUAL 2024 - 2026



"Decenio de la Igualdad de Oportunidades para Mujeres y Hombres"
"Año de la unidad, la paz y el desarrollo"

MEMORANDO N° 072 -2023-MINSA/PRONIS-UAJ

PARA	:	**CPC MIGUEL ANGEL ALARCON MARCAPURA** Jefe de la Unidad de Planeamiento, Presupuesto y Modernización
ASUNTO	:	Programación Multianual del Plan Operativo Institucional 2024-2026
REFERENCIA	:	Memorando N° 16-2023-MINSA/PRONIS-UPPM ADM02700-2023
FECHA	:	10 de marzo de 2023.

Me dirijo a usted, con relación al documento de la referencia, mediante el cual, solicita se remita el POI Multianual 2024-2026, a fin de registrar las actividades operativas y su respectiva programación de metas en el aplicativo CEPLAN V.01; para posterior revisión del Pliego-MINSA.

En este sentido se remite en Anexo adjunto Plan Operativo Institucional Multianual - POI Multianual 2024 – 2026 de la Unidad de Asesoría Jurídica.

Lo que informo a ustedes para su conocimiento y fines pertinentes.

Atentamente,

Abg. Mónica Cristina Cecilia Velarde Grados
Jefa (e) de la Unidad de Asesoría Jurídica
Programa Nacional de Inversiones en Salud
UE 125 PRONIS

MEMORANDO N° 99 - 2023-MINSA/PRONIS/UCII

Para : **C.P.C. MIGUEL ANGEL ALARCON MARCAPURA**
Jefe de la Unidad de Planeamiento, Presupuesto y Modernización

Asunto : Programación Multianual del Plan Operativo Institucional 2024-2026

Referencia : MEMORANDO MULTIPLE N° 16-2023-MINSA/PRONIS-UPPM AMD 02700-2023

Fecha : Magdalena del Mar, 09 de marzo de 2023

Tengo el agrado de dirigirme a usted para saludarlo cordialmente y en atención al documento de la referencia mediante el cual su Despacho solicita remitir el POI Multianual 2024-2026, a fin de ser registrado en el Aplicativo CEPLAN V.01.

Al respecto, en cumplimiento a lo solicitado se remite adjunto a la presente la programación de las metas física y financieras de las actividades operativas realizadas esta Unidad, para periodo anual 2024 al 2026, el mismo que enviado por correo electrónico y anexado en el SIA en formato Excel para los fines pertinentes.

CeCo	Categ Pptal	Prod	Act	Meta	Codigo POI	Actividad Operativa / Inversiones	Unidad de Medida
UCII	9001	3999999	5000003	29	AOI00165500068	ELABORACIÓN E IMPLEMENTACIÓN DEL PLAN DE COMUNICACIONES DEL PRONIS	00060:INFORME
UCII	9001	3999999	5000003	29	AOI00165500069	ORGANIZACIÓN Y DESARROLLO DE LAS ACTIVIDADES PROTOCOLARES DEL PRONIS	00060:INFORME
UCII	9001	3999999	5000003	29	AOI00165500070	ELABORACIÓN DE MATERIALES PROMOCIONALES E INSTITUCIONALES	00060:INFORME
UCII	9001	3999999	5000003	29	AOI00165500071	ELABORACIÓN Y DIFUSIÓN DE NOTAS DE PRENSA	00060:INFORME
UCII	9001	3999999	5000003	29	AOI00165500072	COBERTURA AUDIOVISUAL DE ACTIVIDADES INSTITUCIONALES	00060:INFORME
UCII	9001	3999999	5000003	29	AOI00165500073	ACTUALIZACIÓN DEL CONTENIDO DE LA PÁGINA WEB INSTITUCIONAL	00060:INFORME
UCII	9001	3999999	5000003	29	AOI00165500074	ACTUALIZACIÓN DE LAS REDES SOCIALES	00060:INFORME

Sin otro particular, quedo de usted.

Atentamente,

Mg. Irene Sánchez Luis
Jefa de la Unidad de Comunicaciones e Imagen Institucional
Programa Nacional de Inversiones en Salud
UE 125 - PRONIS

ISL/rso




PROMTS

MEMORANDO N° 26-2023-MINSA/PRONIS-UAP

PARA : **CPC. MIGUEL ÁNGEL ALARCON MARCAPURA**
Jefe Unidad Planeamiento Presupuesto y Modernización.

ASUNTO : Programación Multianual Plan Operativo Institucional 2024-2026

REFERENCIA : Memorando N° 16-2023-MINSA/PRONIS/UPPM
Expediente N° ADM02700-2023

FECHA : Magdalena del Mar, 13 de marzo del 2023

Es grato dirigirme a usted para saludarlo cordialmente y en atención al asunto de la referencia, mediante el cual solicita se remita la información para la Programación Multianual Presupuestaria del POI 2024 – 2026 de nuestra Unidad.

Al respecto, se remite adjunto la programación solicitada conteniendo el registro de Inversiones y Actividades 2024-2026 correspondiente a la Unidad de Análisis Preliminar, así mismo se pone de conocimiento que la citada programación ha sido enviada mediante correo electrónico en formato Excel a los siguientes correos electrónicos, consultoruppm13@pronis.gob.pe y malarconm@pronis.gob.pe.

Atentamente,

RECIBIDO
PRONIS
UNIDAD DE PLANEAMIENTO, PRESUPUESTO Y MODERNIZACIÓN
13 MAR. 2023
Hora 10:40 Firma

Abog. CARLOS RAPHAEL GARCÍA LYNCH
Jefe de la Unidad de Análisis Preliminar
Programa Nacional de Inversiones en Salud
UE 125 - PRONIS

CRGL/wmv



CARGO

MEMORANDO N°492-2023-MINSA/PRONIS-UED

Para	:	**C.P.C HELENO CIRO CAMARENA HILARIO** Jefe de la Unidad de Planeamiento, Presupuesto y Modernización
Asunto	:	Programación Multianual del Plan Operativo Institucional 2024-2026
Referencia	:	a) Memorándum Múltiple N° 16-2023-MINSA/PRONIS/UPPM Expediente: ADM02700-2023
Fecha	:	Magdalena del Mar,

Tengo el agrado de dirigirme a usted, en atención al documento de la referencia a) mediante el cual, se solicita se realice la programación de metas de las actividades operativas e inversiones para el periodo 2024-2026, teniendo en consideración la Programación Anual 2023, la coyuntura actual y posibilidades de crecimiento de la economía para el periodo en análisis

Al respecto, se adjunta al presente documento la programación en cuanto a las metas de las actividades operativas e inversiones para el periodo 2024-2026 de los proyectos a cargo de la UED. Así mismo es preciso indicar que con fecha 15 de marzo de 2023, se remitió el archivo digital Excel con 03 actividades al correo electrónico consultoruppm13@pronis.gob.pe. Por lo que se incluya 02 actividades ya que a la fecha se viene solicitando modificación presupuestal (Proyecto Hospital San Juan de Lurigancho y Alta Complejidad de Piura), se adjunta correo.

Atentamente,

Ing. Carlos Lopez Chumbiray
Jefe de la Unidad de Estudios Definitivos
Programa Nacional de Inversiones en Salud
UE 126

RECIBIDO
PRONIS
UNIDAD DE PLANEAMIENTO, PRESUPUESTO Y MODERNIZACIÓN
27 ABR. 2023
Hora 16:40 Firma

CLCh/ybp

BICENTENARIO DEL PERÚ 2021 - 2024

Con Punche Perú

Expediente N°: ADM02700-2023- V-2

Usuario: ed52UED

Fecha y Hora del pase: 05/04/2023 - 12:08

PERÚ | Ministerio de Salud | Programa Nacional de Inversiones en Salud - PRONIS

HOJA DE RUTA

REMITENTE: PRONIS UNIDAD DE PLANEAMIENTO, PRESUPUESTO Y MODERNIZACION JEFE DE UNIDAD HELENO CIRO CAMARENA HILARIO

ASUNTO: REITERATIVO DE LA PROGRAMACIÓN MULTIANUAL DEL PLAN OPERATIVO INSTITUCIONAL 2024 - 2026

DOCUMENTO: MEMORANDO N° 177-2023-MINSA/PRONIS-UPPM

N°	REMITIDO POR	PASE A	DOC	PARA	FECHA	ESTADO
1	HELENO CIRO CAMARENA HILARIO - JEFE DE UNIDAD - UNIDAD DE PLANEAMIENTO, PRESUPUESTO Y MODERNIZACION	EDWARD CERON TORRES - JEFE DE UNIDAD - UNIDAD DE OBRAS	MEMORANDO N° 177-2023-MINSA/PRONIS-UPPM	(22) ATENCION	05/04/2023 - 12:08	REENVIADO
2	HELENO CIRO CAMARENA HILARIO - JEFE DE UNIDAD - UNIDAD DE PLANEAMIENTO, PRESUPUESTO Y MODERNIZACION	PATRICIA CAROL NONATO LA CRUZ - JEFE DE SUB UNIDAD - SUB UNIDAD DE LOGISTICA	MEMORANDO N° 177-2023-MINSA/PRONIS-UPPM	(22) ATENCION	05/04/2023 - 12:08	REENVIADO
3	PATRICIA CAROL NONATO LA CRUZ - JEFE DE SUB UNIDAD - SUB UNIDAD DE LOGISTICA	LIZETH JOSEFA CASTRO MIRANDA - CONSULTOR - SUB UNIDAD DE LOGISTICA	MEMORANDO N° 177-2023-MINSA/PRONIS-UPPM	(3) CONOCIMIENTO	05/04/2023 - 12:10	ARCHIVADO
4	EDWARD CERON TORRES - JEFE DE UNIDAD - UNIDAD DE OBRAS	MARVIN HAROLD ROJAS CALDERON - CONSULTOR - UNIDAD DE OBRAS	MEMORANDO N° 177-2023-MINSA/PRONIS-UPPM	(22) ATENCION	05/04/2023 - 12:22	REENVIADO
5	MARVIN HAROLD ROJAS CALDERON - CONSULTOR - UNIDAD DE OBRAS	WILFREDO MARIANO PONCE SUAREZ - JEFE ENCARGADO DE SUB UNIDAD - SUB UNIDAD DE EJECUCIÓN DE OBRAS	INFORME N° 35-2023-MINSA/PRONIS-UO-MHRC	(22) ATENCION, (3) CONOCIMIENTO	11/04/2023 - 12:06	REENVIADO
6	WILFREDO MARIANO PONCE SUAREZ - JEFE ENCARGADO DE SUB UNIDAD - SUB UNIDAD DE EJECUCIÓN DE OBRAS	INES ELVIRA PUENTE RAMOS - JEFE ENCARGADO DE UNIDAD - UNIDAD DE OBRAS	PROVEIDO N° 641-2023-MINSA/PRONIS-UO-SUO	(22) ATENCION	11/04/2023 - 14:21	REENVIADO
7	INES ELVIRA PUENTE RAMOS - JEFE ENCARGADO DE UNIDAD - UNIDAD DE OBRAS	HELENO CIRO CAMARENA HILARIO - JEFE DE UNIDAD - UNIDAD DE PLANEAMIENTO, PRESUPUESTO Y MODERNIZACION	PROVEIDO N° 131-2023-MINSA/PRONIS-UO	(22) ATENCION	11/04/2023 - 19:18	REENVIADO
8	HELENO CIRO CAMARENA HILARIO - JEFE DE UNIDAD - UNIDAD DE PLANEAMIENTO, PRESUPUESTO Y MODERNIZACION	FREDDY ROBERTO VEGA RAMOS - CONSULTOR - UNIDAD DE PLANEAMIENTO, PRESUPUESTO Y MODERNIZACION	PROVEIDO N° 131-2023-MINSA/PRONIS-UO	(22) ATENCION	12/04/2023 - 11:37	POR RECIBIR
9						
10						
11						
12						
13						
14						
15						
16						

Motivo del Pase:

(1) APROBACIÓN
(2) RESPONDER DE INMEDIATO
(3) CONOCIMIENTO
(4) OPINION
(5) INFORME
(6) CITAR A REUNIÓN
(7) PARA CONVERSAR
(8) ACOMPAÑAR ANTECEDENTE
(9) SEGUN LO SOLICITADO
(10) TOMAR NOTA Y DEVOLVER
(11) ARCHIVAR EN OFICINA
(12) ACCION INMEDIATA
(13) PREPARAR RESPUESTA
(14) PROYECTAR RESOLUCION
(15) VER OBSERVACIONES
(16) AGREGAR ANTECEDENTE
(17) PROYECTAR BASES
(18) ARCHIVAR PERSONALMENTE
(19) CONOCIMIENTO Y ARCHIVO
(20) AUTORIZADO
(21) POR CORRESPONDER
(22) ATENCION
(23) SUPERVISAR
(24) REVISAR Y VISAR
(25) REVISAR

Eliminar Archivar Informar Responder Responder a todos Reenviar

POI Multianual 2024-2026

Reenvió este mensaje el Mié 15/03/2023 12:21.

Karina Elizabeth Bazan Alcala
Para: Freddy Roberto Vega Ramos
CC: Carlos Lopez Chamorro
Lun 13/03/2023 15:54

POI Multianual 2024 _ 2026. ...

Buenas Tardes;

Estimado Freddy se remite lo solicitado en cuanto a la programación multianual 2024-2026 en cuanto a los proyectos de UED-
Cabe señalar que los año 2025-2026, a la fecha no se ha evidenciado ejecución de expedientes debido a que lo que se tiene a la fecha se prevé su ejecución en el año 2023-2024

Econ. Karina Bazán Alcalá
Unidad de Estudios Definitivos
PRONIS

Responder Responder a todos Reenviar

"Decenio de la Igualdad de Oportunidades para Mujeres y Hombres"
"Año de la unidad, la paz y el desarrollo"

INFORME N° 36-2023-MINSA/PRONIS-UO-MHRC

Para : **ING. WILFREDO MARIANO PONCE SUAREZ**
Jefe (e) de la Sub Unidad de Ejecución de Obras

Asunto : Remite información correspondiente a la Programación multianual del Plan Operativo Institucional 2024-2026

Referencia : a) Memorandum N°177-2023-MINSA/PRONIS-UPPM
Expediente N°: ADM02700-2023 V-2

Fecha : Magdalena del Mar, 11 de abril del 2023

Tengo el agrado de dirigirme a usted, en atención al documento de la referencia, por medio del cual el Jefe de la Unidad de Planeamiento, Presupuesto y Modernización del PRONIS solicita a la Unidad de Obras que se remita la información correspondiente a la Programación multianual del Plan Operativo Institucional 2024-2026.

En ese sentido, informo a usted que, mediante el correo electrónico del 10 de abril del 2023, se adelantó la entrega de la información de la Programación multianual del Plan Operativo Institucional 2024-2026, misma información que se remite adjunto al presente con firma y sello del suscrito.

Es todo cuanto informo para su conocimiento y fines.

Atentamente,

MARVIN HAROLD
ROJAS CALDERÓN
INGENIERO CIVIL
Reg. CIP N° 139913

PROVEÍDO N°041 -2023-MINSA/PRONIS-SUO

Visto el Informe N°35-2023-MINSA/PRONIS-UO-MHRC que antecede, el suscrito lo hace suyo en todos sus extremos, por lo que se remite a la Jefatura de la Unidad de Obras, para su trámite correspondiente.

Magdalena del Mar,

Atentamente,

Ing. Wilfredo Mariano Ponce Suarez
Jefe (e) de la Sub Unidad de Ejecución de Obras
Programa Nacional de Inversiones en Salud
UE 125-PRONIS

PROVEÍDO N° 141 -2023-MINSA/PRONIS-UO

Visto el Informe N°35-2023-MINSA/PRONIS-UO-MHRC que antecede, la suscrita lo hace suyo en todos sus extremos, por lo que se remite a la Unidad de Planeamiento Presupuesto y Modernización, para su conocimiento y fines.

Magdalena del Mar,

Atentamente,

Econ. Inés Elvira Puente Ramos
Jefa (e) de la Unidad de Obras
Programa Nacional de Inversiones en Salud
UE 125-PRONIS

Proyectar Memo a UPPM

Edith Melissa Laqui Laqui <elaqui@pronis.gob.pe>
Lun 10/04/2023 18:54
Para: Marvin Harold Rojas Calderon <consultoruo65@pronis.gob.pe>
CC: Freddy Roberto Vega Ramos <consultoruppm13@pronis.gob.pe>

2 archivos adjuntos (404 KB)
18. PLAN OPERATIVO INSTITUCIONAL MULTIANUAL 2024.docx; 4. POI Multianual 2024 _ 2026 UO.xlsx;

Estimado Marvin,

Según lo coordinado, favor de proyectar Memo a UPPM adjuntando el POI Multianual 2024 -2026.

Atentamente,

PERÚ
MINSA
Edith Melissa Laqui Laqui | Especialista en Inversiones Públicas
Unidad de Obras
Programa Nacional de Inversiones en Salud
T. 611 8181 anexo 405
Av. Faustino Sánchez Carrión 465 Piso 15 Magdalena del Mar – Lima
@PronisMinsa

MEMORANDO Nº 112 -2023-MINSA/PRONIS-UGO

A	:	**CPC. MIGUEL ANGEL ALARCON MARCAPURA** Jefe de la Unidad de Planeamiento Presupuesto y Modernización
Asunto	:	Programación Multianual del Plan Operativo Institucional 2024-2026.
Referencia	:	a) Memorando Múltiple N°16-2023-MINSA/PRONIS/UPPM **ADM02700-2023**
Fecha	:	Magdalena del Mar, 10 de marzo del 2023

Tengo el agrado de dirigirme a usted para saludarlo cordialmente, y en atención al documento de la referencia mediante el cual solicita se remita información para la Programación Multianual Presupuestaria del POI 2024-2026 de nuestra Unidad.

Al respecto, se remite adjunto la programación solicitada conteniendo el registro de Inversiones y Actividades 2024-2026 correspondiente a la Unidad de Gestión de Operaciones, asimismo se pone de conocimiento que la citada programación ha sido enviada mediante correo electrónico en formato Excel a los siguientes correos electrónicos, consultoruppm13@pronis.gob.pe y malarconm@pronis.gob.pe.

Atentamente,

Arq. Mario Ysrael Mindreau Zegarra
Jefe (e) de la Unidad de Gestión de Operaciones
Programa Nacional de Inversiones en Salud
UE 125 -PRONIS

MYMZ/aecm

Leído / No leído

Plan Operativo Multianual 2024-2026 - PRONIS

12

M María del Pilar Reyes Vassallo
Para: Freddy Roberto Vega Ramos

Vie 10/03/2023 19:03

POI Multianual 2024 _ 2026 (...
225 KB

Lo solicitado
Disculpa la demora

Reenvió este mensaje el Mar 14/03/2023 10:43.

F Freddy Roberto Vega Ramos
Para: Leslie Jessica Alfaro Coronel; Luis E. Reymundo Hugo **y 15 más**
CC: Monica Velarde Grados; Hiveth Rosalin Huerta Rondan **y 14 más**

Lun 06/03/2023 16:22

POI Multianual 2024 _ 2026.x...
191 KB

Estimados Jefes de Unidades y Sub Unidades
Referencia: Memorándum Múltiple N°16-2023-MINSA-PRONIS/UPPM

Buenas tardes, por encargo del Jefe de la UPPM-PRONIS, C.P.C. Señor Miguel Alarcón y de acuerdo al comunicado N°005-2023/CEPLAN, se solicita el Plan Operativo Institucional Multianual 2024 – 2026 de sus respectivas unidades.
En ese sentido, se adjunta el formato en versión Excel "POI Multianual 2024 – 2026 – Unidades PRONIS, para que registren su programación sobre la base del POI 2023. En el Formato adjunto (elegir en el despegable el centro de costos que le corresponde - columna "A"), teniendo como fecha límite para ser remitido a la UPPM el día **jueves 09/03/2023**.
Se requiere que dicho formato también sea remitido vía correo electrónico a los siguientes correos: consultoruppm13@pronis.gob.pe con copia a malarconm@pronis.gob.pe
Para consultas comunicarse al teléfono: 998954489.

Saludos cordiales.
Freddy Vega
Planeamiento

Leído / No leído

Plan Operativo Multianual 2024-2026 - PRONIS

12

T Tatiana Leonor Ramírez Yurivilca
Para: Freddy Roberto Vega Ramos
CC: Ines Elvira Puente Ramos; Silvia Karina Bravo Quispe

Mié 08/03/2023 19:41

POI Multianual 2024 _ 2026 ...
562 KB

FORMATO.xlsx
45 KB

2 archivos adjuntos (206 KB) Descargar todo

Estimado Freddy
Se envía información solicitada, según correo.

Saludos cordiales
Tatiana Ramírez

De: Freddy Roberto Vega Ramos <consultoruppm13@pronis.gob.pe>
Enviado: jueves, 27 de abril de 2023 21:01
Para: KARINA ISABEL SANCHEZ TANTA
Cc: ROLANDO FILIBERTO CHIRINOS GOMEZ; Heleno Ciro Camarena Hilario

Asunto: RE: CONISTENCIA DE LA INFORMACION REGISTRADA EN EL APLICATIVO CEPLAN 2024_2026 VS PMI 2024_2026 PRONIS

Estimada Karina
Buenas noches; en relación al Plan Operativo Institucional Multianual 2024 – 2026 del PRONIS; ha sido elaborado según **Comunicado N°005-2023/CEPLAN "Sobre la elaboración del Plan Operativo Institucional Multianual 2024 – 2026 y el Cuadro Multianual de Necesidades";** en el que indica: el responsable del área de planeamiento de la unidad ejecutora, deberá proporcionar a la oficina de logística, el archivo Excel con el consolidado de Actividades Operativas e Inversiones con la respectiva denominación, programación física y centro de costo que haya programado para el periodo multianual 2024-2026. Esta información permitirá a los operadores de las oficinas de logística, realizar la Programación Multianual de Bienes, Servicios y Obras, cuyo producto es el CMN, en los plazos previstos por la Dirección General de Abastecimiento.

En este proceso la oficina de logística nos ha remitido el CMN de acuerdo al numeral 18.3 del artículo 18 de la Directiva N° 005-2021-EF/54.01 "Directiva para la Programación Multianual de Bienes, Servicios y Obras y sus modificatorias"
El Área involucrada remite a la Oficina de Planeamiento y Presupuesto o la que haga sus veces la información registrada y consolidada de los "CMN–Fase de Identificación" de las Áreas usuarias, para ser considerada en las etapas de la fase de Programación Multianual Presupuestaria del Sistema Nacional de Presupuesto Público, según corresponda. Asimismo, brinda información para la valorización del POI Multianual

En ese sentido se ha remitido el viernes 21 de abril el POI siguiente:

ma de Fn(E) Total	**POI**			
Centro de Costo	**2024**	**2025**	**2026**	**Total general**
COORDINACIÓN GENERAL	1,530,311.20	1,555,511.20	1,580,711.20	4,666,533.60
SUB UNIDAD DE CONTABILIDAD	718,000.00	735,000.00	718,000.00	2,171,000.00
SUB UNIDAD DE LOGÍSTICA	9,058,107.61	8,871,921.31	8,871,921.31	26,801,950.23
SUB UNIDAD DE RECURSOS HUMANOS	15,798,468.00	15,822,168.00	15,855,318.00	47,475,954.00
SUB UNIDAD DE TESORERÍA	903,658.58	903,658.58	903,658.58	2,710,975.74
UNIDAD DE ADMINISTRACIÓN Y FINANZAS	1,873,710.00	832,560.00	832,560.00	3,538,830.00
UNIDAD DE ANÁLISIS PRELIMINAR	835,850.10	835,850.10	835,850.10	2,507,550.30
UNIDAD DE ASESORÍA JURÍDICA	340,000.00	340,000.00	340,000.00	1,020,000.00
UNIDAD DE COMUNICACIONES E IMAGEN INSTITUCIONAL	630,600.00	578,400.00	578,400.00	1,787,400.00
UNIDAD DE ESTUDIOS DEFINITIVOS	28,922,898.09	14,238,631.72	591,814.75	43,753,344.56
UNIDAD DE GESTIÓN DE INVERSIONES DE RECONSTRUCCIÓN	77,504,481.94	3,743,300.00	1,330,000.00	82,577,781.94
UNIDAD DE GESTIÓN DE OPERACIONES	149,025,812.84	86,196,718.25	76,341,936.22	311,564,467.31
UNIDAD DE OBRAS	1,034,681,882.14	347,712,731.83	87,355,522.02	1,469,750,135.99
UNIDAD DE PLANEAMIENTO, PRESUPUESTO Y MODERNIZACIÓN	576,000.00	576,000.00	576,000.00	1,728,000.00
UNIDAD DE PREINVERSIÓN	3,125,000.00	3,095,000.00	3,035,000.00	9,255,000.00
Total general	**1,325,524,780.50**	**486,037,450.99**	**199,746,692.18**	**2,011,308,923.67**

Por otro lado; mediante el correo que precede; se nos ha pedido incorporado 16 proyectos al Plan Operativo Institucional Multianual 2024 – 2026, proyectos que fueron considerados en la Programación Multianual de Inversiones 2024 – 2026, quedando de la siguiente manera:

Suma de Fn(E) Total	**POI**			
Centro de Costo	**2024**	**2025**	**2026**	**Total general**
COORDINACIÓN GENERAL	1,530,311.20	1,555,511.20	1,580,711.20	4,666,533.60
SUB UNIDAD DE CONTABILIDAD	718,000.00	735,000.00	718,000.00	2,171,000.00
SUB UNIDAD DE LOGÍSTICA	9,058,107.61	8,871,921.31	8,871,921.31	26,801,950.23
SUB UNIDAD DE RECURSOS HUMANOS	15,798,468.00	15,822,168.00	15,855,318.00	47,475,954.00
SUB UNIDAD DE TESORERÍA	903,658.58	903,658.58	903,658.58	2,710,975.74
UNIDAD DE ADMINISTRACIÓN Y FINANZAS	1,873,710.00	832,560.00	832,560.00	3,538,830.00

Suma de Fn(E) Total	POI			
Centro de Costo	**2024**	**2025**	**2026**	**Total general**
UNIDAD DE ANÁLISIS PRELIMINAR	835,850.10	835,850.10	835,850.10	2,507,550.30
UNIDAD DE ASESORÍA JURÍDICA	340,000.00	340,000.00	340,000.00	1,020,000.00
UNIDAD DE COMUNICACIONES E IMAGEN INSTITUCIONAL	630,600.00	578,400.00	578,400.00	1,787,400.00
UNIDAD DE ESTUDIOS DEFINITIVOS	28,922,898.09	14,238,631.72	591,814.75	43,753,344.56
UNIDAD DE GESTIÓN DE INVERSIONES DE RECONSTRUCCIÓN	77,504,481.94	3,743,300.00	1,330,000.00	82,577,781.94
UNIDAD DE GESTIÓN DE OPERACIONES	149,464,073.84	86,196,718.25	76,341,936.22	312,002,728.31
UNIDAD DE OBRAS	1,220,997,797.76	809,043,590.63	598,276,127.20	2,628,317,515.59
UNIDAD DE PLANEAMIENTO, PRESUPUESTO Y MODERNIZACIÓN	576,000.00	576,000.00	576,000.00	1,728,000.00
UNIDAD DE PREINVERSIÓN	3,125,000.00	3,095,000.00	3,035,000.00	9,255,000.00
Total general	**1,512,278,957.12**	**947,368,309.79**	**710,667,297.36**	**3,170,314,564.27**

Al respecto se pone de conocimiento que el POI multianual 2024- 2026 no estaría equilibrado con el CMN 2024-2026.

Finalmente manifestar que haciendo un análisis a la Programación Multianual se evidencia que existen diferencias tal como se muestran a continuación, asimismo no se visualiza la programación de las intervenciones por Reconstrucción.

Diferencias

CUI	Ceplan		PMI	Diferencia
2001621	2,499,000.00		16,971,960.00	-14,472,960.00
2094808	497,654,871.00		619,119,074.00	-121,460,203.00
2112843	11,878,085.00		11,878,085.00	0.00
2154322	7,110,540.04		8,670,278.00	-1,559,737.96
2183007	83,470,360.00		90,063,695.00	-6,526,335.00
2199935	22,458,000.00		10,325,023.00	12,132,977.00
2250037	617,800.00		2,000,096.00	-1,382,296.00
2281722	668,192.00		1,757,319.00	-1,089,127.00
2283373	34,078,001.00		50,671,539.00	-16,593,538.00
2285839	19,358,000.00		1,157,292.00	18,200,708.00
2286121	19,680,000.00		93,997,693.00	-44,317,693.00
2327370	438,261.00		438,261.00	0.00
2335179	43,574,305.18		34,426,943.00	9,147,362.18
2335905	90,393,737.38		157,589,177.00	-67,195,439.62
2343118	66,524,636.98		69,661,387.00	-3,136,750.02
2343328	20,427,451.40		10,684,684.00	9,742,767.40
2343407	48,582,000.00		23,449,613.00	25,132,387.00
2344420	32,442,142.20		18,923,558.00	13,518,584.20
2344910	162,859,040.00		162,859,040.00	0.00
2346338	16,138,343.50		43,863,431.00	-27,725,087.50
2346750	123,833,400.00		164,430,388.00	-40,596,988.00
2347056	37,025,943.92		36,366,996.00	658,947.92
2354781	87,886,609.96		143,847,426.00	-55,960,816.04
2372478	14,013,851.00		3,846,269.00	10,167,582.00
2380648	23,056,106.04		18,711,249.00	4,344,857.04
2381374	109,913,922.48		125,649,062.00	-15,735,139.52
2414624	16,836,465.00		868,826,586.72	-851,990,121.72
2427358	86,073,214.34		127,570,889.00	-41,497,674.66
2427376	161,355,094.00		161,355,094.00	0.00
2427400	77,452,751.00		136,503,587.00	-59,050,836.00
2427402	39,136,258.00		39,136,258.00	0.00
2469195	26,611,839.57		24,575,970.00	2,035,869.57
2474925	29,193,325.00		29,193,325.00	0.00
2475091	10,082,798.00		10,082,798.00	0.00
2475435	22,810,949.00		22,810,949.00	0.00
2479465	11,140,499.00		11,140,499.00	0.00

CUI	Ceplan		PMI	Diferencia
2479733	10,075,692.00		10,075,692.00	0.00
2479767	15,683,610.00		15,683,610.00	0.00
2479930	9,719,211.00		9,719,211.00	0.00
2507146	22,759,694.97		667,634,427.00	-644,874,732.03
2521713	406,305.00		406,305.00	0.00
2522255	850,000.00		228,290,004.00	-227,440,004.00
2524263	377,366,889.60		377,366,889.60	0.00
2525722	219,406,873.00		219,406,873.00	0.00
2531607	1,200,000.00		232,666,530.00	-231,466,530.00

Para la diferencia Ceplan / PMI del cuadro anterior, se ha considerado:

1. Los montos totales de cada proyecto, ya que, en el Ceplan, cada proyecto tiene varias actividades o componentes como: ejecución de obra, supervisión, gestión y administración y equipamiento.
2. Todos los proyectos de la PMI han sido incluidos en el POI Multianual del CEPLAN

Es cuanto informo,

Freddy Vega
Esp. en planeamiento
PRONIS

CULMINACIÓN DE LA ETAPA DE ELABORACIÓN DEL PLAN OPERATIVO MULTIANUAL 2024 -2026 UE: PRONIS

KARINA ISABEL SANCHEZ TANTA <ksanchez@minsa.gob.pe>
Para:
Freddy Roberto Vega Ramos
CC:
ROLANDO FILIBERTO CHIRINOS GOMEZ <rchirinos@minsa.gob.pe>;
Heleno Ciro Camarena Hilario

Vie 28/04/2023 3:11

CORREO ELECTRÓNICO N° 041 – 2023/EQUIPO.POI - OPEE/MINSA

Estimado Freddy:

Me es grato dirigirme para saludarte y a la vez, por especial encargo de la Ing. Gloria Julia Asenjo Tello, Directora Ejecutiva de la Oficina de Planeamiento y Estudios Económicos - OPEE de la Oficina General de Planeamiento, Presupuesto y Modernización del MINSA, hacer de su conocimiento que en el marco de la elaboración del POIM 2024-2026 se realizaron las siguientes acciones:

Con CORREO ELECTRÓNICO N° 012 – 2023/EQUIPO.POI - OPEE/MINSA, de fecha 01 de marzo se dio inicio del proceso de elaboración del POI MULTIANUAL 2024 – 2026 del Pliego 011: MINSA a través del cual se dieron los alcances de los plazos establecidos tales como:

- Sistema de Planeamiento: Registro de actividades operativas y meta física en el Aplicativo CEPLAN V.01; plazo hasta el 10 de marzo del 2023.
- Sistema de Abastecimiento: Costeo de las actividades operativas en el SIGA, para la Obtención del CMN - Fase de Identificación, plazo séptimo día hábil del mes de abril del 2023.

Mediante CORREO ELECTRÓNICO N° 027 – 2023/EQUIPO.POI - OPEE/MINSA, de fecha 21 de marzo se reitera la culminación del proceso de elaboración del POI MULTIANUAL 2024 – 2026 del Pliego 011: MINSA

- Sistema de Planeamiento: Registro de actividades operativas y meta física en el Aplicativo CEPLAN V.01; plazo ampliado hasta el 20 de marzo del 2023.
- Sistema de Abastecimiento: Costeo de las actividades operativas en el SIGA, para la Obtención del CMN - Fase de Identificación, plazo séptimo día hábil que corresponde el 13 del mes de abril del 2023.

A través de CORREO ELECTRÓNICO N° 028 – 2023/EQUIPO.POI - OPEE/MINSA, de fecha 21 de marzo se remitió la culminación de programación de meta física del POIM 2024-2026 a través del cual se da conformidad a la Unidad Ejecutora, así como, los procedimientos que permiten continuar con la valorización de los bienes, servicios y obras necesarios para el cumplimiento de sus actividades operativas e inversiones, lo cual permite que continuemos articulando los sistemas administrativos.
Con CORREO ELECTRÓNICO N° 035– 2023/EQUIPO.POI - OPEE/MINSA, de fecha 14 de abril, se remitió el correo de valorización del POI MULTIANUAL 2024 – 2026 a las Unidades Ejecutoras del Pliego 011: MINSA.

Asimismo; se les insta a mejorar los procedimientos internos para las programaciones de los siguientes años como parte de la articulación de los sistemas administrativos como es el caso de la información que debe proporcionar la oficina de abastecimiento o quien haga sus veces y la oficina de recursos humanos en la Unidad Ejecutora y culminar en los plazos establecidos.

Al respecto, luego de haber recepcionado la información, se procedió a la revisión de la programación física y financiera de las actividades operativas activas a toda fuente de financiamiento y genérica de gasto que a continuación se detalla:

AÑO	N° Actividad Operativas	Demanda Financiera
2024	234	1,512,278,957
2025	158	947,368,310
2026	99	710,667,297
Total general	**491**	**3,170,314,564**

Fuente: Aplicativo CEPLAN V.01

En ese sentido, **se da conformidad** a la Culminación de la Etapa de Elaboración del Plan Operativo Multianual 2024 -2026 de la Unidad Ejecutora.

Asimismo, mencionar que una vez que el Ministerio de Salud apruebe el POIM 2024-2026 del Pliego 011: MINSA, se deberá gestionar la aprobación de su POI Multianual 2024-2026; cuyo contenido deberá estar acorde a los Contenidos Mínimos del POI Multianual según el Anexo A, de la Directiva Administrativa N° 262-MINSA/2019/OGPPM "Directiva Administrativa para la Elaboración, Aprobación, Seguimiento, Evaluación y Modificación del Plan Operativo Institucional del Pliego 011: MINSA". Del mismo modo, deberán usar el Reporte Anexo B-4 POI MultiAnual con Programación Física y Costeo 2024-2026, cuya ruta es: Menú/Reporte POI/POI en elaboración/Anexo/ B-4: MULTI-ANUAL.

Sin otro particular, me despido.

Cordialmente.

APROBACIÓN DEL PLAN OPERATIVO INSTITUCIONAL (POI) MULTIANUAL 2024–2026 DEL PLIEGO 011: MINSA

KARINA ISABEL SANCHEZ TANTA <ksanchez@minsa.gob.pe>

Vie 05/05/2023 14:37

Para: Elizabeth Ruiz Muro DIRIS SUR <eruizmuro31@gmail.com>;cecichq25@gmail.com <cecichq25@gmail.com>;Freddy Roberto Vega Ramos <consultoruppm13@pronis.gob.pe>;OSCAR DONAYRE, CENARES <odonayre.epp@cenares.gob.pe>;HNHU, CRISTOPHER MÁLAGA <cmalagahnhu@gmail.com>;Patricia Rios VALDIZAN <zoilariosr1@gmail.com>;Carlos Perez Perez <carlospp809@gmail.com>;denisse.escobedo02@gmail.com <denisse.escobedo02@gmail.com>;denisse.escobedo@gmail.com <denisse.escobedo@gmail.com>;Lourdes Suarez privado <lourdes.suarezt@gmail.com>;tonyperezrom@gmail.com <tonyperezrom@gmail.com>;Lisbeth CHOSICA <opeplanesyp@gmail.com>

CC: Heleno Ciro Camarena Hilario <hcamarena@pronis.gob.pe>;Jenny Pastrana <jpastrana@cenares.gob.pe>;mbarragan@dirislimasur.gob.pe <mbarragan@dirislimasur.gob.pe>;mbarragan1467@gmail.com <mbarragan1467@gmail.com>;Eduardo Alexis Lozano Alcazar <elozano@dirislimaeste.gob.pe>;gloriavargasn_07@hotmail.com <gloriavargasn_07@hotmail.com>;jesusllanosl@hotmail.com <jesusllanosl@hotmail.com>;Jesus <jesus.llanos@heves.gob.pe>;ERIKA JANET SERVAN VENTURA HOSPITAL VILLA EL SALVADOR <erika.servan@heves.gob.pe>;karmen.ramos09@gmail.com <karmen.ramos09@gmail.com>;GLORIA JULIA ASENJO TELLO <gasenjo@minsa.gob.pe>;ROLANDO FILIBERTO CHIRINOS GOMEZ <rchirinos@minsa.gob.pe>;HELLEN KATYA ESPINOZA PEREZ <hespinozap@minsa.gob.pe>;LISBETH MONZON VEGA - CS <ogppm049@minsa.gob.pe>

1 archivos adjuntos (625 KB)

APROBACION RESOLUCION MINISTERIAL 427_2023 MINSA POIM 2024_2026.pdf;

CORREO ELECTRÓNICO N° 043 – 2023/EQUIPO.POI - OPEE/MINSA

Estimados profesionales:

Me es grato dirigirme a ustedes para saludarlos y a la vez, por especial encargo de la Ing. Gloria Julia Asenjo Tello, Directora Ejecutiva de la Oficina de Planeamiento y Estudios Económicos - OPEE de la Oficina General de Planeamiento, Presupuesto y Modernización del MINSA, comunicar que mediante la Resolución Ministerial N° 427-2023/MINSA, de fecha 02 de mayo se aprobó el Plan Operativo Institucional Multianual 2024-2026 del Pliego 011: Ministerio de Salud.

En ese sentido, sírvanse gestionar la aprobación de los POIM 2024 -2026 en sus Unidades Ejecutoras; cuyo contenido deberá estar acorde a los Contenidos Mínimos del POI Multianual según el Anexo A, de la Directiva Administrativa N° 262-MINSA/2019/OGPPM "Directiva Administrativa para la Elaboración, Aprobación, Seguimiento, Evaluación y Modificación del Plan Operativo Institucional del Pliego 011: MINSA".

Asimismo, deberán usar el Reporte Anexo B-4 POI MultiAnual con Programación Física y Costeo 2024-2026, cuya ruta es: Menú/Reporte POI/POI aprobado (02 de mayo 2023) /Anexo/ B-4: MULTI-ANUAL.

Finalmente agradecer la atención que brinden al presente; por lo que una vez concluido con su proceso deberán remitir por este medio al sectorista asignado a su Unidad Ejecutora, la Resolución Directoral de aprobación.

Cordialmente,

Econ. Karina Isabel Sánchez Tanta
Sectorista en Planeamiento en Salud
Oficina de Planeamiento y Estudios Económicos
Oficina General de Planeamiento, Presupuesto y Modernización
Teléfono: (511) 315-6600 anx. 3298
Celular: 965590110

PERÚ | Ministerio de Salud

El Peruano Firmado por: Editora Peru Fecha: 04/05/2023 02:34

Cuarta.- Sistema de vigilancia epidemiológica de personas con Diabetes mellitus

El MINSA, a través del CDC u organismo que haga sus veces, actualiza los documentos normativos para vigilancia epidemiológica de personas con diabetes, de acuerdo al RNPD, a fin de efectuar el seguimiento de su tratamiento para la prevención de complicaciones como de comorbilidades y multimorbilidades.

Quinta.- Supervisión a través de SUSALUD

SUSALUD incorpora en sus acciones de supervisión el cumplimiento de la normativa para garantizar los derechos consignados a las personas con diabetes mellitus, las cuales son afectas a las sanciones dispuestas en caso de incumplimiento, según lo señalado en el Reglamento de Infracciones y Sanciones de la Superintendencia Nacional de Salud - SUSALUD, aprobado mediante Decreto Supremo N° 031-2014-SA.

2174601-5

Modifican la R.M. N° 026-2023/MINSA, en lo relativo a delegación de facultades al/a la Director/a General de la Oficina General de Administración

RESOLUCIÓN MINISTERIAL
N° 417-2023/MINSA

Lima, 27 de abril del 2023

VISTO, el Expediente N° SG000020230000382, que contiene el Memorándum N° D000627-2023-OGA-MINSA emitido por la Oficina General de Administración; el Memorándum N° D000333-2023-SG-MINSA emitido por la Secretaría General y el Informe N° D000648-2023-OGAJ-MINSA emitido por la Oficina General de Asesoría Jurídica; y,

CONSIDERANDO:

Que, el artículo 25 de la Ley N° 29158, Ley Orgánica del Poder Ejecutivo, establece que los Ministros de Estado pueden delegar en los funcionarios de su cartera ministerial, las facultades y atribuciones que no sean privativas a su función, siempre que la normatividad lo autorice;

Que, el numeral 78.1 del artículo 78 del Texto Único Ordenado de la Ley N° 27444, Ley del Procedimiento Administrativo General, aprobado por Decreto Supremo N° 004-2019-JUS, establece que las entidades pueden delegar la competencia de un órgano a otro al interior de una misma entidad;

Que, el literal e) del artículo 10 del Decreto Legislativo N° 1161, Decreto Legislativo que aprueba la Ley de Organización y Funciones del Ministerio de Salud, establece que el Ministro de Salud es la más alta autoridad política del Sector; y tiene entre otras funciones, las que le asigne la Constitución Política del Perú, la Ley Orgánica del Poder Ejecutivo y el Reglamento de Organización y Funciones del Ministerio de Salud, pudiendo delegar en los funcionarios de su cartera ministerial las facultades y atribuciones que no sean privativas a su función;

Que, mediante la Resolución Ministerial N° 150-2023-MINSA, el Ministerio de Salud acepta la donación realizada por la Organización Panamericana de la Salud-Organización Mundial de la Salud (OPS/OMS) en Perú, consistente en los productos detallados en el Anexo de la presente Resolución Ministerial, valorizados en US$ 241,683.58 (DOSCIENTOS CUARENTA Y UN MIL SEISCIENTOS OCHENTA Y TRES CON 58/100 DÓLARES AMERICANOS), que ingresaron al país con Guía Aérea N° 075-61456485;

Que, mediante Resolución Ministerial N° 026-2023/MINSA y modificatoria, se delega, durante el Año Fiscal 2023, en diversos funcionarios del Ministerio de Salud, aquellas facultades y atribuciones que no son privativas del/de la Ministro/a de Salud, conforme a lo establecido por la Ley N° 29158;

Que, mediante Memorándum N° D000333-2023-SG-MINSA, la Secretaría General del Ministerio de Salud propone que se delegue en la Oficina General de Administración la facultad para suscribir contratos de garantía y/o ampliaciones de contratos de garantía;

Que, mediante Informe N° D000648-2023-OGAJ-MINSA, la Oficina General de Asesoría Jurídica emite la opinión correspondiente sobre la propuesta señalada en el considerando precedente, estimando legalmente procedente proseguir con el trámite de su aprobación;

Con los vistos de la Oficina General de Asesoría Jurídica, de la Secretaría General, del Despacho Viceministerial de Prestaciones y Aseguramiento en Salud y del Despacho Viceministerial de Salud Pública;

De conformidad con lo dispuesto en la Ley N° 29158, Ley Orgánica del Poder Ejecutivo; el Decreto Legislativo N° 1161, Decreto Legislativo que aprueba la Ley de Organización y Funciones del Ministerio de Salud, y modificatorias; el Decreto Supremo N° 008-2017-SA, que aprueba el Reglamento de Organización y Funciones del Ministerio de Salud, y modificatorias;

SE RESUELVE:

Artículo 1.- Incorporar el literal k) al numeral 3.2 del artículo 3 de la Resolución Ministerial N° 026-2023/MINSA, de acuerdo al siguiente texto:

"Artículo 3.- Delegación de facultades al/a la Director/a General de la Oficina General de Administración

Delegar durante el Año Fiscal 2023, al/a la Director/a General de la Oficina General de Administración del Ministerio de Salud, las siguientes facultades correspondientes a la Unidad Ejecutora 001: Administración Central del Pliego 011: Ministerio de Salud:

(...)

*3.2 **En materia de acciones administrativas:***

(...)

k) Suscribir contratos de garantía y/o ampliaciones de contratos de garantía".

Artículo 2.- Disponer la publicación de la presente Resolución Ministerial en el Diario Oficial El Peruano y encargar a la Oficina de Transparencia y Anticorrupción de la Secretaría General la publicación de la misma en la sede digital del Ministerio de Salud.

Regístrese, comuníquese y publíquese.

ROSA BERTHA GUTIÉRREZ PALOMINO
Ministra de Salud

2174448-1

Aprueban el Plan Operativo Institucional (POI) Multianual 2024-2026 del Pliego 011: Ministerio de Salud

RESOLUCIÓN MINISTERIAL
N° 427-2023/MINSA

Lima 2 de mayo del 2023

Visto, el Expediente N° OGPPM020230000236, que contiene el Memorándum N° D001164-2023-OGPPM-MINSA y el Informe N° D000093-2023-OGPPM-OPEE-MINSA emitidos por la Oficina General de Planeamiento, Presupuesto y Modernización y la Nota Informativa N° D000653-2023-OGAJ-MINSA emitida por la Oficina General de Asesoría Jurídica; y,

CONSIDERANDO:

Que, mediante Decreto Legislativo N° 1088, Ley del Sistema Nacional de Planeamiento Estratégico y del Centro Nacional de Planeamiento Estratégico, se crea el Centro Nacional de Planeamiento Estratégico - CEPLAN,

como órgano rector y orientador del Sistema Nacional de Planeamiento Estratégico;

Que, el numeral 13.3 del artículo 13 del Decreto Legislativo N° 1440, Decreto Legislativo del Sistema Nacional de Presupuesto Público, señala, entre otros, que el Presupuesto del Sector Público tiene como finalidad el logro de resultados a favor de la población y del entorno, así como mejorar la equidad en observancia a la sostenibilidad y responsabilidad fiscal conforme a la normatividad vigente, y se articula con los instrumentos del SINAPLAN;

Que, con Resolución de Presidencia de Consejo Directivo Nº 033-2017-CEPLAN/PCD y modificatorias, se aprobó la "Guía para el Planeamiento Institucional", cuyo contenido y sus modificatorias establecen las pautas para la elaboración, implementación, seguimiento, evaluación y mejora continua de las políticas y planes institucionales de las entidades;

Que, el numeral 6.2 de la "Guía para el Planeamiento Institucional", establece que la entidad debe elaborar y aprobar el POI Multianual con la finalidad de orientar la asignación de recursos al logro de las metas prioritarias por un periodo no menor de tres (03) años;

Que, mediante Resolución Ministerial N° 358-2023-MINSA se aprobó el Plan Estratégico Institucional (PEI) 2019 - 2026 ampliado del Ministerio de Salud;

Que, el POI Multianual ha sido elaborado en coordinación con las unidades ejecutoras, órganos y unidades orgánicas del Pliego MINSA, los cuales han remitido la información correspondiente a la programación de actividades operativas e inversiones para el periodo 2024-2026;

Que, mediante Resolución Ministerial N° 343-2019/MINSA se aprobó la Directiva N° 262-2019-MINSA/OGPPM, Directiva Administrativa para la Elaboración, Aprobación, Seguimiento, Evaluación y Modificación del Plan Operativo Institucional del Pliego 011: MINSA, con el objeto de establecer procedimientos para orientar el proceso del planeamiento operativo de los Órganos y Unidades Ejecutoras del Pliego 011: MINSA;

Que, el literal d) del artículo 30 del Reglamento de Organización y Funciones del Ministerio de Salud, aprobado por Decreto Supremo N°008-2017-SA y modificatorias, establece que la Oficina General de Planeamiento, Presupuesto y Modernización, a través de la Oficina de Planeamiento y Estudios Económicos, es la responsable de coordinar, formular y actualizar, entre otros, el Plan Operativo Institucional;

Que, mediante el Informe N° D000093-2023-OGPPM-OPEE-MINSA, la Oficina General de Planeamiento, Presupuesto y Modernización sustenta y propone el proyecto de Resolución Ministerial que aprueba el Plan Operativo Institucional (POI) Multianual 2024-2026 del Pliego 011: Ministerio de Salud, indicando que ha sido elaborado en coordinación con las Unidades Ejecutoras, realizando el alineamiento de las actividades operativas contenidas en el POI con los objetivos y acciones estratégicas del PEI 2019 – 2026, orientados a mejorar la eficiencia, eficacia y oportunidad de la gestión institucional, así como el uso racional de los recursos asignados para alcanzar los resultados esperados, en concordancia con los instrumentos de gestión sectorial e institucional, con enfoque de resultados. Asimismo, menciona que dicho proyecto fue validado por la Comisión de Planeamiento Estratégico del Ministerio de Salud mediante Acta de fecha 25 de abril del 2023, por lo que se solicita su aprobación mediante resolución ministerial;

Que, con la Nota Informativa N° D000653-2023-OGAJ-MINSA, la Oficina General de Asesoría Jurídica estima legalmente procedente la emisión de la presente resolución, en el marco de la normativa antes detallada y conforme a lo sustentado por la Oficina General de Planeamiento, Presupuesto y Modernización;

Con los vistos de la Oficina General de Planeamiento, Presupuesto y Modernización, de la Oficina General de Asesoría Jurídica, de la Secretaría General, del Despacho Viceministerial de Salud Pública y del Despacho Viceministerial de Prestaciones y Aseguramiento en Salud; y,

De conformidad con lo dispuesto en la Ley N° 29158, Ley Orgánica del Poder Ejecutivo; el Decreto Legislativo N° 1161, Ley de Organización y Funciones del Ministerio de Salud y modificatorias; el Reglamento de Organización y Funciones, aprobado por Decreto Supremo N° 008-2017-SA y modificatorias, y la Resolución de Presidencia de Consejo Directivo N°033-2017/CEPLAN/PCD y sus modificatorias;

SE RESUELVE:

Artículo 1.- Aprobar el Plan Operativo Institucional (POI) Multianual 2024-2026 del Pliego 011: Ministerio de Salud, el mismo que como Anexo forma parte integrante de la presente Resolución Ministerial, de acuerdo al siguiente detalle:

Unidades Ejecutoras del Pliego 011: Ministerio de Salud
000117: ADMINISTRACION CENTRAL – MINSA
000121: INSTITUTO NACIONAL DE SALUD MENTAL
000123: INSTITUTO NACIONAL DE CIENCIAS NEUROLOGICAS
000124: INSTITUTO NACIONAL DE OFTALMOLOGIA
000125: INSTITUTO NACIONAL DE REHABILITACION
000126: INSTITUTO NACIONAL DE SALUD DEL NIÑO
000127: INSTITUTO NACIONAL MATERNO PERINATAL
000132: HOSPITAL NACIONAL HIPOLITO UNANUE
000133: HOSPITAL HERMILIO VALDIZAN
000136: HOSPITAL SERGIO BERNALES"
000137: HOSPITAL CAYETANO HEREDIA
000141: HOSPITAL DE APOYO DEPARTAMENTAL MARIA AUXILIADORA
000143: HOSPITAL NACIONAL ARZOBISPO LOAYZA
000114: HOSPITAL NACIONAL SOS DE MAYO
000115: HOSPITAL DE APOYO SANTA ROSA"
000116: HOSPITAL DE LIMA VICTOR LAZARTE ECHEGARAY
000147: HOSPITAL DE EMERGENCIAS PEDIATRICAS
000118: HOSPITAL NACIONAL HECTOR LARCO HERRERA
000149: HOSPITAL NACIONAL DOCENTE MADRE NIÑO - SAN BARTOLOME
000512: HOSPITAL CARLOS LANFRANCO LA HOZ"
001138: HOSPITAL "JOSE AGURTO TELLO DE CHOSICA"
001216: HOSPITAL SAN JUAN DE LURIGANCHO
001217: HOSPITAL VITARTE
001345: CENTRO NACIONAL DE ABASTECIMIENTOS DE RECURSOS ESTRATEGICOS DE SALUD
001655: PROGRAMA NACIONAL DE INVERSIONES EN SALUD"
001512: INSTITUTO NACIONAL DE SALUD DEL NIÑO - SAN BORJA"
001528: HOSPITAL DE HUAYCAN
001670: HOSPITAL DE EMERGENCIAS VILLA EL SALVADOR
001683: DIRECCION DE REDES INTEGRADAS DE SALUD LIMA CENTRO
001684: DIRECCION DE REDES INTEGRADAS DE SALUD LIMA NORTE
001685: DIRECCION DE REDES INTEGRADAS DE SALUD LIMA SUR
001686: DIRECCION DE REDES INTEGRADAS DE SALUD LIMA ESTE
001726: HOSPITAL EMERGENCIA ATE VITARTE
001734: PROGRAMA DE CREACIÓN DE REDES INTEGRADAS EN SALUD

Artículo 2.- La Oficina de Planeamiento y Estudios Económicos de la Oficina General de Planeamiento, Presupuesto y Modernización del Ministerio de Salud realiza el monitoreo, seguimiento y evaluación de la implementación del documento aprobado en el Artículo 1 de la presente resolución.

Artículo 3.- Encargar a la Oficina de Transparencia y Anticorrupción de la Secretaría General la publicación de la presente Resolución Ministerial en la sede digital del Ministerio de Salud.

Regístrese, comuníquese y publíquese.

ROSA BERTHA GUTIERREZ PALOMINO
Ministra de Salud

2174245-1

CARGO

"Decenio de la Igualdad de oportunidades para mujeres y hombres"
"Año del Bicentenario, de la consolidación de nuestra Independencia, y de la conmemoración de las heroicas batallas de Junín y Ayacucho"

PRONIS
13 FEB 2024
RECIBIDO
HORA 15:12

INFORME N° 001-2024-MINSA/PRONIS-UED-MMS

Para	:	**ARQ. ELBERTH JAVIER ESPEZUA PAREDES.** Jefe de la Unidad de Estudios Definitivos
Atención	:	**ARQ. MARIANELA ARDILES MONTES** Jefa de la Sub Unidad de Proyectos de Infraestructura Hospitalaria
Asunto	:	Aprobación de Plan de Trabajo para el expediente técnico **"MEJORAMIENTO Y AMPLIACION DE LOS SERVICOS DE SALUD DEL HOSPITAL VENTANILLA, DISTRITO DE VENTANILLA – PROVINCIA CONSTITUCIONAL DEL CALLAO" CUI 2522255**
Referencia	:	Adm-2475-2024 O.S. Nº 0000180
Fecha	:	Magdalena del Mar, 9 de febrero de 2024.

PRONIS
COORDINACIÓN GENERAL
14 FEB 2024
RECIBIDO
HORA 9:18 FIRMA

Tengo el agrado de dirigirme a usted, con la finalidad de solicitar la aprobación del Plan de Trabajo para el expediente técnico: **"MEJORAMIENTO Y AMPLIACION DE LOS SERVICOS DE SALUD DEL HOSPITAL VENTANILLA, DISTRITO DE VENTANILLA – PROVINCIA CONSTITUCIONAL DEL CALLAO" CUI 2522255**, para la unidad de Estudios Definitivos del Programa Nacional de Inversiones de Salud, que a continuación se detalla:

I. ANTECEDENTES:

1.1. Con fecha 23 de enero de 2024 se emite la Orden de Servicio Nº 00018, firmada con fecha 23 de enero de 2024 para dar inicio de coordinador del proyecto.

II. ANALISIS:


1.1 Para el presente año 2024 se tiene un PIM para la ejecución financiera del proyecto el siguiente cuadro de meta presupuestal.

PRESUPUESTO	PIM
Elaboración	S/ 1'853,000.00
Bienes	S/ 30,000.00
Supervisión	S/ 719,255.00
Total	S/ 2'602,255.00

1.2 Se considera culminar la elaboración del expediente técnico en 210 días (28 semanas), según el presente cronograma:

Marcos Medina Solano
ARQUITECTO
C.A.P. 8680

"Decenio de la Igualdad de oportunidades para mujeres y hombres"
"Año del Bicentenario, de la consolidación de nuestra Independencia, y de la conmemoración de las heroicas batallas de Junín y Ayacucho"

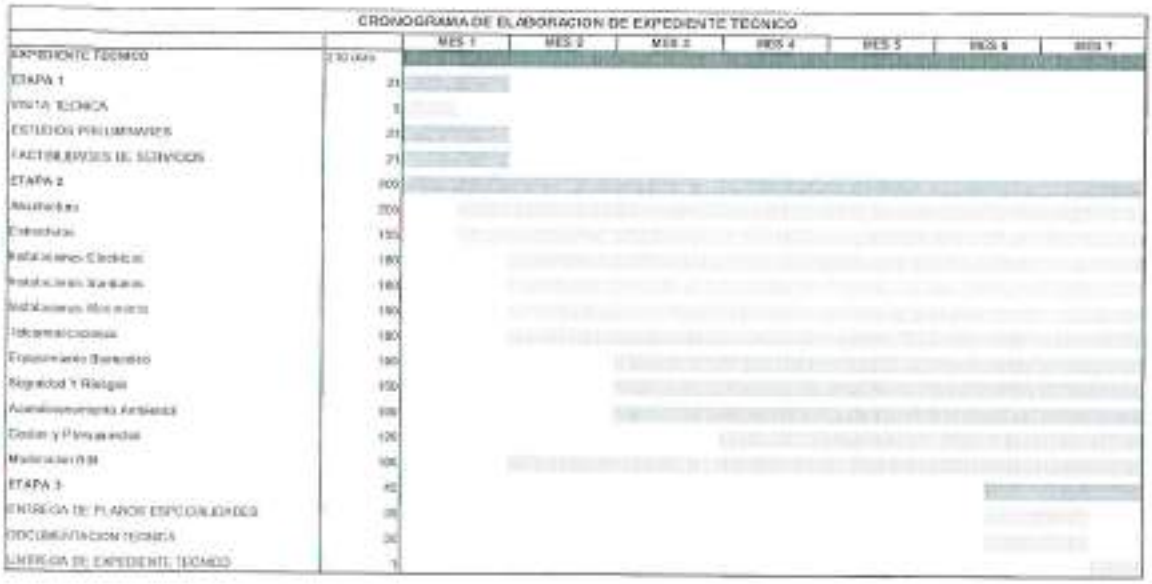

1.3 Para el desarrollo del expediente técnico se hace necesaria la contratación de los profesionales en dichas especialidades, así como de los servicios por terceros para los estudios básicos, de acuerdo al siguiente detalle:

- Estudios Básicos (Topografía, EMS, monitoreo ambiental, Impacto vial, Impacto Ambiental, CIRA)
- Especialistas/proyectistas para la elaboración del expediente técnico.
- Asistentes técnicos de apoyo para los diferentes especialistas para la elaboración del expediente técnico.
- Especialistas por cada especialidad desarrollada para la supervisión del expediente técnico.

Por lo cual se solicita la aprobación del Plan de Trabajo para la elaboración del expediente técnico.

III. CONCLUSIONES:

De acuerdo al análisis realizado, se concluye que **se requiere la Aprobación del Plan de Trabajo,** para poder posteriormente realizar el requerimiento de personal para contratación por terceros, necesario para poder iniciar la elaboración del expediente técnico y cumplir con las metas señaladas dentro de las actividades operativas de la Unidad de Estudios Definitivos – UED.

Atentamente.

Marcos Medina Solano
ARQ. MARCOS MEDINA SOLANO
C.A.P. 6680
Unidad de Estudios Definitivos
Coordinador del Proyecto

"Año del Bicentenario, de la Consolidación de nuestra Independencia y de la conmemoración de las heroicas batallas de Junín y Ayacucho"

Lima, 13 febrero del 2024

PROVEIDO N° 129 -2024-MINSA/PRONIS-UED-SUPIH

Visto el **INFORME N°001-2024-MINSA/PRONIS-UED-MMS**, que antecede; el suscrito lo hace suyo en todo su extremo, para ser remitido a la Unidad de Estudios Definitivos para la atención que considere pertinente.

Arqª Marianela Ardiles Montes
Jefa de la Sub Unidad de Proyectos de Infraestructura Hospitalaria de la Unidad de Estudios Definitivos
Programa Nacional de Inversiones en Salud
UE125 - PRONIS

Lima, 13 febrero del 2024

PROVEIDO N°128-2024-MINSA/PRONIS-UED

Visto el **PROVEIDO N° 129 -2024-MINSA/PRONIS-UED-SUPIH**, que antecede; el suscrito lo hace suyo en todos sus extremos; por lo que se remite a la Coordinación General para la atención que considere pertinente.

Arq. Elberth Javier Espezúa Paredes
Jefe de la Unidad de Estudios Definitivos
Programa Nacional de Inversiones en Salud
UE 125 - PRONIS

PERÚ | Ministerio de Salud | Programa Nacional de Inversiones en Salud - PRONIS

Expediente N°: ADI402475-2024
Usuario: ued4/UED
Fecha y Hora del pase: 09/02/2024 - 19:16

CARGO

HOJA DE RUTA

REMITENTE: PRONIS UNIDAD DE ESTUDIOS DEFINITIVOS CONSULTOR MARCOS MEDINA SOLANO

ASUNTO: Aprobación de Plan de Trabajo para el expediente técnico "MEJORAMIENTO Y AMPLIACION DE LOS SERVICIOS DE SALUD DEL HOSPITAL VENTANILLA, DISTRITO DE VENTANILLA – PROVINCIA CONSTITUCIONAL DEL CALLAO" CUI 2522255

DOCUMENTO: INFORME N° 1-2024-MINSA/PRONIS-UED-MMS

N°	REMITIDO POR	PASE A	DOC	PARA	FECHA	ESTADO
1	MARCOS MEDINA SOLANO - CONSULTOR - UNIDAD DE ESTUDIOS DEFINITIVOS	MARIANELA ARDILES MONTES - JEFE DE SUB UNIDAD - SUB UNIDAD DE PROYECTOS DE INFRAESTRUCTURA HOSPITALARIA	INFORME N° 1-2024-MINSA/PRONIS-UED-MMS	(22) ATENCION, (3) CONOCIMIENTO, (1) APROBACIÓN	09/02/2024 - 19:16	REENVIADO
2	MARCOS MEDINA SOLANO - CONSULTOR - UNIDAD DE ESTUDIOS DEFINITIVOS	ELBERTH JAVIER ESPEZUA PAREDES - JEFE DE UNIDAD - UNIDAD DE ESTUDIOS DEFINITIVOS	INFORME N° 1-2024-MINSA/PRONIS-UED-MMS	(3) CONOCIMIENTO	09/02/2024 - 19:16	ARCHIVADO
3	MARIANELA ARDILES MONTES - JEFE DE SUB UNIDAD - SUB UNIDAD DE PROYECTOS DE INFRAESTRUCTURA HOSPITALARIA	ELBERTH JAVIER ESPEZUA PAREDES - JEFE DE UNIDAD - UNIDAD DE ESTUDIOS DEFINITIVOS	PROVEIDO N° 128-2024-MINSA/PRONIS-UED-SUPIH	(22) ATENCION	13/02/2024 - 15:34	REENVIADO
4	ELBERTH JAVIER ESPEZUA PAREDES - JEFE DE UNIDAD - UNIDAD DE ESTUDIOS DEFINITIVOS	JOSE ALBERTO VALEGA SAENZ - COORDINADOR GENERAL - COORDINACION GENERAL	PROVEIDO N° 128-2024-MINSA/PRONIS-UED	(22) ATENCION	13/02/2024 - 16:05	POR RECIBIR
5						
6						
7						
8						
9						
10						
11						
12						
13						
14						

PRONIS
COORDINACIÓN GENERAL
14 FEB 2024
RECIBIDO
HORA: 9:53 FIRMA: .....

OBSERVACIONES

Elaborado por el SIA - PRONIS

Motivo del Pase:

(1) APROBACIÓN (2) RESPONDER DE INMEDIATO (3) CONOCIMIENTO (4) OPINION (5) INFORME
(6) CITAR A REUNIÓN (7) PARA CONVERSAR (8) ACOMPAÑAR ANTECEDENTE (9) SEGUN LO SOLICITADO (10) TOMAR NOTA Y DEVOLVER
(11) ARCHIVAR EN OFICINA (12) ACCION INMEDIATA (13) PREPARAR RESPUESTA (14) PROYECTAR RESOLUCION (15) VER OBSERVACIONES
(16) AGREGAR ANTECEDENTE (17) PROYECTAR BASES (18) ARCHIVAR PERSONALMENTE (19) CONOCIMIENTO Y ARCHIVO (20) AUTORIZADO
(21) POR CORRESPONDER (22) ATENCION (23) SUPERVISAR (24) REVISAR Y VISAR (25) REVISAR

UNIDAD DE ESTUDIOS DEFINITIVOS

PLAN DE TRABAJO

ELABORACION EXPEDIENTE TECNICO A NIVEL ESTUDIO DEFINITIVO

"MEJORAMIENTO Y AMPLIACION DE LOS SERVICOS DE SALUD DEL HOSPITAL VENTANILLA, DISTRITO DE VENTANILLA – PROVINCIA CONSTITUCIONAL DEL CALLAO" CUI 2522255

LIMA, FEBRERO 2024

Marcos Medina Solano
ARQUITECTO
C.A.P. 8680

PLAN DE TRABAJO DE REINICIO DE ELABORACIÓN DE EXPEDIENTE DEFINITIVO

1. MARCO GENERAL

El Programa Nacional de Inversiones en Salud – PRONIS, con fecha 10 de febrero de 2022 firmo el Convenio de Cooperación Interinstitucional entre Gobierno Regional de Callao y el PRONIS - Convenio 01-2022-PRONIS, para la elaboración y supervisión del expediente técnico del proyecto denominado **"MEJORAMIENTO Y AMPLIACION DE LOS SERVICOS DE SALUD DEL HOSPITAL VENTANILLA, DISTRITO DE VENTANILLA – PROVINCIA CONSTITUCIONAL DEL CALLAO" con CUI N° 2522255**

Por ello, las actividades programadas en el presente Plan de Trabajo corresponden a la necesidad de la elaboración del Expediente Técnico por la Unidad de Estudios Definitivos del PRONIS, mediante la modalidad de administración directa y servicios de terceros.

Por ello, las actividades programadas en el presente Plan de Trabajo responden a la necesidad de la elaboración del Expediente Técnico por la Unidad de Estudios Definitivos del PRONIS por lo que se determinó el uso de la modalidad de administración directa y servicios de terceros, tal decisión responde a dos factores el primero es la calidad de los profesionales y el segundo es el plazo de elaboración del expediente técnico, la institución al contar con los profesionales idóneos y capacitados en el área de salud lo que conlleva a producir un expediente técnico de excelente calidad, lo que su vez conlleva a un ahorro de tiempo en la elaboración del expediente técnico, también mencionar que al elaborarse internamente nos permite tener un mayor control del proceso y a la vez realizar los ajustes oportunamente durante el desarrollo del proyecto lo que también reduce tiempos al momento de las revisiones necesarias por parte de la supervisión. A continuación, se detallarán los recursos y actividades necesarias a realizarse para una adecuada elaboración del expediente técnico.

2. FINALIDAD

El presente plan de trabajo tiene por finalidad definir y establecer los objetivos y actividades a ser desarrolladas para una adecuada culminación del expediente técnico.

Marcos Medina Solano
ARQUITECTO
C.A.P. 8680

3. METAS A ALCANZAR

3.1. Meta:

Elaborar el expediente técnico a nivel estudio definitivo para el proyecto **"MEJORAMIENTO Y AMPLIACION DE LOS SERVICOS DE SALUD DEL HOSPITAL VENTANILLA, DISTRITO DE VENTANILLA – PROVINCIA CONSTITUCIONAL DEL CALLAO" CUI N° 2522255**

4. OBJETIVO:

4.1. Objetivo General:

Elaborar el Estudio Definitivo del Proyecto de Inversión Publica denominado **"MEJORAMIENTO Y AMPLIACION DE LOS SERVICOS DE SALUD DEL HOSPITAL VENTANILLA, DISTRITO DE VENTANILLA – PROVINCIA CONSTITUCIONAL DEL CALLAO" CUI N° 2522255**, en concordancia con la Resolución Jefatural N° 089-2017-PRONIS, la normatividad vigente del Ministerio de Salud (MINSA), el Reglamento Nacional de Edificaciones (RNE), los lineamientos establecidos en el Proyecto de Inversión Pública y el plazo establecido en el presente Plan de Trabajo.

4.2. Objetivos Especificos:

5.2.1. Objetivos Especificos para el Desarrollo del Proyecto

5.2.1.1. Iniciar con los Estudios Básicos del Proyecto.
5.2.1.2. Iniciar y/o continuar y/o culminar con las Factibilidades de Servicios.
5.2.1.3. Iniciar con los permisos de las entidades involucradas.
5.2.1.4. Contar con el personal designado por la Unidad de Estudios Definitivos para continuar el desarrollo del proyecto.

5.2.2. Objetivos Especificos para la Revisión del Proyecto

5.2.2.1. Contar con el personal designado por la Unidad de Estudios Definitivos para continuar la revisión del proyecto.

5. MARCO NORMATIVO

5.1. Base Legal:

- Oficio N° 398-2020-DVMPAS/MINSA del Viceministerio de Prestaciones y Aseguramiento en Salud, por el cual se encarga al PRONIS asumir en su

Marcos Medina Solano
ARQUITECTO
C.A.P. 8660

integralidad la formulación del estudio de preinversión y la ejecución del proyecto hasta su puesta en operación

- Ley N° 26842, Ley General de Salud, modificada por Ley N° 29889.
- Decreto Legislativo N° 1161, Ley de Organización y Funciones del Ministerio de Salud, modificado por la Ley Nº 30895.
- Decreto Supremo N° 035-2014-SA, del 27 de noviembre del 2014, mediante el cual se crea el Programa Nacional de Inversiones en Salud.
- Resolución Ministerial N° 955-2014/MINSA, que dispone que el Programa Nacional de Inversiones en Salud (PRONIS) ejecute sus actividades a través de la Unidad Ejecutora 123 – Programa de Apoyo a la Reforma del Sector Salud, del Pliego 011 - Ministerio de Salud, "PARSALUD II".
- Resolución Ministerial N° 971-2016/MINSA, de fecha 15 de diciembre de 2016, formalizó a partir del 01 de enero de 2017 la desactivación de la Unidad Ejecutora 123: Programa de Apoyo a la Reforma del Sector Salud – PARSALUD y el funcionamiento de la Unidad Ejecutora 125: Programa Nacional de Inversiones en Salud – PRONIS del Pliego 011 Ministerio de Salud a partir del 02 de enero de 2017.
- Decreto Supremo N° 082-2019-Ef, que aprueba el Texto Único Ordenado de la Ley Nº 30225, Ley de Contrataciones del Estado.
- Decreto Supremo N° 344-2018-Ef, que aprueba el Reglamento de la Ley N° 30225, Ley de Contrataciones del Estado.
- Ley N° 31953 Ley de Presupuesto del Sector Público para el Año Fiscal 2024.
- Decreto Supremo 004-2019-JUS, que aprueba el Texto Único Ordenado de la Ley N° 27444, Ley del Procedimiento Administrativo General.
- Decreto Legislativo Nº 1071, Decreto Legislativo que norma el arbitraje.
- Ley N° 16053, Ley del Ejercicio Profesional de Arquitectos y de Ingenieros.
- Ley N° 28858, Ley Complementaria a la Ley del Ejercicio Profesional de Arquitectos y de Ingenieros y su Reglamento, aprobado con Decreto Supremo N° 016-2008-VIVIENDA
- Ley N° 28966, Ley Complementaria al Marco Legal del Ejercicio Profesional del Arquitecto.
- Decreto Legislativo N°1252, Decreto Legislativo que crea el Sistema Nacional de Programación Multianual y Gestión de Inversiones, y su Reglamento, aprobado por Decreto Supremo Nº 284-2018-EF.
- Directiva Nº 001-2019-EF-63.01, Directiva General del Sistema Nacional de Programación Multianual y Gestión de Inversiones; aprobada con RESOLUCION DIRECTORAL Nº 001-2019-EF-63.01.
- Decreto Supremo N° 237-2019-EF. Plan Nacional de Competitividad y Productividad.
- Decreto Supremo N° 289-2019-EF. Disposiciones para la incorporación progresiva de BIM en la inversión pública
- Decreto Supremo N° 108-2021-EF. Actualización a las disposiciones para la incorporación progresiva de BIM en la inversión pública.
- Resolución Directoral N° 005-2021-EF/63.01. Aprobación de la "Nota Técnica de Introducción BIM: Adopción en la Inversión Pública" y la "Guía

Marcos Medina Solano
ARQUITECTO
C.A.P. 8680

Nacional BIM: Gestión de la Información para inversiones desarrolladas con BIM".
- Otras normas legales aplicables y vigentes.
- Considerar el marco normativo actualizado, de las leyes, normas, decretos y directivas para establecimientos de salud de primer nivel.

5.2. Normas y Reglamentos para la Elaboración del Proyecto:

La elaboración de los Estudios Preliminares, Anteproyecto, Expediente Técnico a nivel de Estudio Definitivo, deberán realizarse en concordancia a los dispositivos legales y normas técnicas vigentes, complementadas por la normativa relacionada y vigente; Las disposiciones legales y normas técnicas vigentes (inclusive las que se publicaran hasta la firma del contrato), entre otras son:

- Reglamento Nacional de Edificaciones – Norma A.010 Condiciones generales de diseño. (Actualizada con Resolución Ministerial N° 191-2021-VIVIENDA)
- Reglamento Nacional de Edificaciones – Norma A.050 Salud. (Actualizada con D.S. N° 011-2012- VIVIENDA)
- Reglamento Nacional de Edificaciones – Norma A.120 Accesibilidad Universal en Edificaciones (Actualizada con Resolución Ministerial N°072-2019-VIVIENDA)
- Reglamento Nacional de Edificaciones – Norma A.130 Seguridad. (Actualizada con D.S. N° 017-2012-VIVIENDA)
- Decreto Supremo N° 003-2016-VIVIENDA, que modifica la Norma Técnica de Edificación E.030 "Diseño Sismo Resistente", del Reglamento nacional de edificaciones, aprobado con Decreto Supremo N°011-2006-VIVIENDA, modificada con Decreto Supremo N°002-2014-VIVIENDA. Considerando las modificatorias
- Ley N° 29090, Ley de Regulación de Habilitaciones Urbanas y de Edificaciones, publicada el 21 de septiembre de 2007 y sus modificatorias.
- Reglamento de la Ley N° 29090 aprobado mediante Decreto Supremo N° 024-2008-VIVIENDA de fecha 27 de septiembre de 2008 y sus modificatorias.
- Ley N° 29476 Ley que modifica y complementa la Ley N° 29090, Ley de Regulación de Habilitaciones Urbanas y Edificaciones.
- Ley N° 27050, Ley General de la Persona con Discapacidad, modificado por Ley N° 27050, Ley N° 27639 y Ley N° 27920.
- Resolución Ministerial N° 075-2023-Vivienda, Modificación de la Norma Técnica A.120 Accesibilidad Universal en Edificaciones del Reglamento Nacional de Edificaciones.
- Norma Técnica de Salud NTS N° 110-MINSA/DGIEM-V.01, "Infraestructura y equipamiento de los Establecimientos de Salud del Segundo Nivel de Atención", aprobada con Resolución Ministerial N° 660-2014/MINSA.

Marcos Medina Solano
ARQUITECTO
C.A.P. 8680

- RM Nº 1295-2018/MINSA, Norma Técnica de Salud: "Gestión Integral y Manejo de Residuos Sólidos en Establecimientos de Salud, Servicios Médicos de Apoyo y Centros de Investigación
- Directiva Administrativa N° 07-DGIEM-MINSA-V.01, "Directiva Administrativa que Regula el Pintado Externo e Interno de los Establecimientos de Salud del Ministerio de Salud", aprobada con Resolución Directoral N° 005-2015-DGIEM.
- Directiva Administrativa N° 08-DGIEM-MINSA, "Directiva Administrativa que Regula la Identificación y Señalización de los establecimientos de Salud en el Ámbito del Ministerio de Salud", aprobada con Resolución Directoral N° 015-2015-DGIEM.
- Norma Técnica Nº 0021-MINSA/DGSP V.03 "Categorías de Establecimientos de Sector Salud".
- Decreto Legislativo N° 1278 Decreto Legislativo que aprueba la Ley de Gestión Integral de Residuos Sólidos.
- DS 014-2017-MINAM Aprueban Reglamento del Decreto Legislativo N° 1278, Decreto Legislativo que aprueba la Ley de Gestión Integral de Residuos Sólidos.
- Código Nacional de Electricidad Utilización 2006 y sus modificaciones.
- DS N° 034-2008-E.M. Dictan medidas para el ahorro de energía en el sector público.
- Norma Técnica Peruana NTP IEC 60598-2-22. 2007 Requisitos particulares para alumbrado de emergencia.
- Normas Técnicas de la Dirección General de Electricidad del Ministerio de Energía y Minas.
- Normas Técnicas Peruanas sobre instalaciones en la edificación (INDECOPI).
- Norma IEC 60364-7-710: 2002-11 Instalación eléctrica en edificios - Requerimientos para Instalaciones o Recintos Especiales - Recintos Médicos.
- Norma IEC 60364, sobre los esquemas de conexión a tierra (ECT)
- Estándar ISO/IEC 11801, adendas 1 y 2, 2da Edición, sobre Sistema de Cableado para Telecomunicaciones
- Norma ANSI/EIA/TIA 942 Estándares de Infraestructura de Telecomunicaciones para Data Centers
- Norma ANSI/TIA-310-D "Armarios para equipo eléctrico y de telecomunicaciones".
- ANSI J STD 607A Normas para puestas a tierra de telecomunicaciones
- ANSI/TIA-606-B, Administration Standard for the Telecommunications Infrastructure of Commercial Buildings.
- ANSI/TIA-492- AAAC, propiedades ópticas de atenuación en fibras ópticas.
- ANSI/TIA/EIA-758 Customer-Owned Outside Plant Telecommunications Putlet Standard. Y sus adendas.
- Norma IEC 60332-3 Resistencia al fuego, libres de halógenos y baja emisión de humos.
- NFPA 72: "National Fire Alarm Code"

Marcos Medina Solano
ARQUITECTO
C.A.P. 6640

- NFPA 75. Standard Estándar para la protección contra incendios de equipos informáticos.
- NFPA 99 Standard for Health Care Facilities
- IEC61340-4-1 Normas de resistencia eléctrica y control de Estática.
- Normativa ROHS (Restriction of Hazard Substances).
- Resolución Ministerial Nº175-2008 MEM/DM, del 11.04.08 Conductores no propagantes de llama, libre de halógenos y ácidos corrosivos.
- NORMA UL 94V-0 o NORMA IEC 61048-1, propiedades de autoextinguibilidad de canaletas.
- ASTM E 814-97 Fire Stop Through FIRE Stops (Prueba de incendio a través de Corta Fuegos).
- NTP IEC 60884-1 2007 N Enchufe y Tomacorrientes para uso doméstico y propósitos similares.
- Norma ANSI/IEC 60529-2004 Grados de Protección IP
- NFPA 2001 Estándar para sistema de extinción de incendios de agente limpio.
- Norma ANSI/TIA-310-E "Armarios para equipo eléctrico y de telecomunicaciones".
- Reglamento Nacional de Edificaciones Norma EM-20, EM-030 y EM-050.
- Norma NFPA 13 / 15 / 20 (Instalación de Sistemas Contra Incendio)
- Norma NFPA /101 / A- 20 (Seguridad Personal)
- Norma NFPA 90A (Instalación de Sistemas de Ventilación y Aire • ASTM A572 Standard Specification for High-Strength Low-Alloy Columbium-Vanadium Structural Steel.
- ASTM A1011 Standard Specification for Steel, Sheet and Strip, Hot- Rolled, Carbon, Structural, High-Strength Low-Alloy, High-Strength Low-Alloy with Improved Formability, and Ultra-High Strength.
- ASTM B29 Standard Specification for Refined Lead.
- ASTM B505 Standard Specification for Copper Alloy Continuous Castings.
- ASTM D395 Standard Test Methods for Rubber Property - Compression Set.
- ASTM D412 Standard Test Methods for Vulcanized Rubber and Thermoplastic Elastomers – Tension.
- ASTM D429 Standard Test Methods for Rubber Property – Adhesion to Rigid Substrates.
- ASTM D573 Standard Test Method for Rubber - Deterioration in an Air Oven. ASTM D624 Standard Test Method for Tear Strength of Conventional Vulcanized Rubber and Thermoplastic Elastomers.
- ASTM D1149 Standard Test Methods for Rubber Deterioration- Cracking in an Ozone Controlled Environment.
- ASTM D1229 Standard Test Method for Rubber Property-Compression. Set at Low Temperatures.
- ASTM D2137 Standard Test Methods for Rubber Property-Brittleness Point of Flexible Polymers and Coated Fabrics.
- ASTM D2240 Standard Test Method for Rubber Property – Durometer Hardness.

Marcos Medina Solano
ARQUITECTO
C.A.P. 8680

- ASTM D3183 Standard Practice for Rubber - Preparation of Pieces for Test Purposes from Products.
- ASTM D4894 Standard Specification for Polytetrafluoroethylene (PTFE) Granular Molding and Ram Extrusion Materials.
- ASTM D4895 Standard Specification for Polytetrafluoroethylene (PTFE) Resin Produced From Dispersion.
- ASTM E4 Standard Practices for Force Verification of Testing Machines.
- ASTM E37 Standard Test Methods for Chemical Analysis of Pig Lead.
- SSPC-SP6 Steel Structures Painting Council (SSPC) SP6 – Commercial Blast Cleaning
- AWS-D1.1 American Welding Society (AWS) D1.1 – Structural Welding Code – Steel.
- Decreto Supremo N° 013-2006-SA, que aprueba el reglamento de Establecimientos de Salud y Servicios Médicos de Apoyo
- Resolución Ministerial N° 1472-2002-SA/DM, que aprueba el Documento Técnico: "Manual de Desinfección y Esterilización Hospitalaria".
- Resolución Ministerial N° 292-2006/MINSA, que aprueba la NTS 040 MINSA/DGSP-V.01 "Norma Técnica de Salud para la atención Integral de Salud de la Niña y el Niño".
- Resolución Ministerial N° 386-2006/MINSA, que aprueba la NTS N° 042-MINSA/DGSP-V.01 "Norma Técnica de los Servicios de Emergencia".
- Resolución Ministerial Nº 600-2007/MINSA, que aprueba la NTS Nº 058-MINSA/DGSP-V.01: Norma Técnica de Salud para el Manejo de la Cadena de Frio en las Inmunizaciones".
- Resolución Ministerial N° 383-2006/MINSA, que aprueba la Norma Técnica Nº 041-MINSA/DGSP-V.01, Norma Técnica de Salud para el control de la Tuberculosis.
- Norma Técnica de Salud N° 030 MINSA/DGSP V.01 Norma Técnica de los Servicios de Anestesiología, R.M. Nº 486-2005 /MINSA.
- Resolución Ministerial N° 365-2008/MINSA, que aprueba la NTS N° 067-MINSA/DGSP-V.01 "Norma Técnica de Salud en Telesalud".
- Resolución Ministerial N° 627-2008/MINSA, que aprueba la NTS N° 072-MINSA/DGSP-V.01 "Norma Técnica de Salud de la Unidad Productora de Servicios de Patología Clínica".
- Resolución Ministerial Nº 217-2010/MINSA, que dispone la pre publicación del proyecto de "Norma Técnica de Salud de la Unidad Productora de Servicios de Diagnóstico por Imágenes".
- Normas Técnicas para Proyecto de Arquitectura y Equipamiento de Centros Hemodadores, Resolución Ministerial Nº 307-99-SA/DM.

Acondicionado)

- Norma ASHRAE (American Society of Heating, Refrigerating and Air Conditioning Engineers)
- "Guía para la reducción de vulnerabilidad en el diseño de nuevos establecimientos de salud", 2004 de la OPS/OMS (como referencia).
- Normas Internacionales de la American Society for Testing and Materials (ASTM)

Marcos Medina Solano
ARQUITECTO
C.A.P. 8586

- ACI Manual Concrete Practice (Reports ACI 207.1R-96, ACI 207-2R-95, ACI 207-4R-05, ACI 22-4R-01).
- Report ACI Comittee 301-05 Especificación Estándar para Concreto Estructural en su última versión.
- American Institute of Steel Construcción (AISC) última versión
- Minimum Design Loads for Building and Other Structures", ASCE/SEI 7-10, Structural Engineering Institute of the American Society of Civil Engineers, Reston, Virginia, USA, 2010.
- American Society for Testing Materials – ASTM.
- ASTM A36 Standard Specification for Carbon Structural Steel.
- ASTM A108 Standard Specification for Steel Bar, Carbon and Alloy, Cold-Finished.
- ASTM A240 Standard Specification for Chromium and Chromium- Nickel Stainless Steel Plate, Sheet, and Strip for Pressure Vessels and for General Applications.
- ASTM A325 Standard Specification for Structural Bolts, Steel, Heat Treated, 120/105 ksi Minimum Tensile Strength.
- Resolución Ministerial Nº 546-2011/MINSA, que aprueba la NTS 021 MINSA/DGSP-V.01 "Categorías de Establecimientos del Sector Salud".
- Resolución Ministerial Nº 336-2008/MINSA, que aprueba la NTS N° 065-MINSA/DGSP-V.01 "Norma Técnica de Salud para transporte asistido de pacientes por vía aérea, Ambulancias Aéreas".
- Resolución Ministerial N° 953-2006/MINSA, que aprueba la NTS N° 057-MINSA/OGDN-V.01 "Norma Técnica de Salud para el transporte asistido de pacientes por vía terrestre".
- Resolución Ministerial N° 554-2012/MINSA, que aprueba la NTS N° 096-MINSA/DGSP-V.01 "Norma Técnica de Salud: Gestión y Manejo de Residuos Sólidos en Establecimientos de Salud y Servicios Médicos de Apoyo"
- Resolución Ministerial N° 749-2012/MINSA, que aprueba la NTS N° 098-MINSA/DIGESA-V.01 "Norma Sanitaria para los Servicios de Alimentación en Establecimientos de Salud"
- Resolución Ministerial N° 280-2013/MINSA, que aprueba la NTS N° 101-MINSA/DGSP-V.01 "Norma Técnica de Salud de los Establecimientos de Salud que realizan Cirugía Ambulatoria y/o Cirugía de Corta Estancia"
- Resolución Ministerial N° 665-2013/MINSA, que aprueba la NTS N° 103-MINSA/DGSP-V.01 "Norma Técnica de Salud de la Unidad Productora de Servicios de Salud de Nutrición y Dietética".
- Ley 28028, Ley de Regulación del Uso de Fuentes de Radiación Ionizante.
- Resolución de Presidencia N° 123-13-IPEN/PRES, que aprueba la Norma Técnica N° IR.003.2013 "Requisitos de Protección Radiológica en Diagnostico Medico con Rayos X".
- Norma Técnica de Salud 037-MINSA/OGDN-V.01: Señalización de seguridad de los establecimientos de salud y servicios médicos de apoyo. (Aprobada con Resolución Ministerial 897-2005/MINSA)

Marcos Medina Solano
ARQUITECTO
C.A.P. 8680

- Norma Técnica Peruana 350.027 SEGURIDAD CONTRA INCENDIOS. Extintores portátiles manuales y sobre ruedas de dióxido de carbono. Requisitos. 2a Edición. (Actualizada con Resolución Directoral N°022-2019-INACAL/DN)
- Norma Técnica Peruana 350.043-1 EXTINTORES PORTÁTILES. Selección, distribución, inspección, mantenimiento, recarga y prueba hidrostática. 1a Edición. (Actualizada con Resolución Directoral N°022-2019-INACAL/DN)
- Norma Técnica Peruana 350.063-2 SEGURIDAD CONTRA INCENDIOS. Ensayos de resistencia al fuego y de control de humo de puertas y elementos de cerramiento de vanos, ventanas practicables y cerrajería para la edificación. Parte 2: Ensayo de caracterización de resistencia al fuego de la cerrajería. 2a Edición. (Actualizada con Resolución Directoral N°022-2019-INACAL/DN)
- Norma Técnica Peruana 833.036 SEGURIDAD CONTRA INCENDIOS. Prevención de incendio en edificios. Ensayo de resistencia al fuego. Sistemas de sello de penetraciones. 1a Edición. (Actualizada con Resolución Directoral N°002-2016-INACAL/DN)
- NFPA 10: Standard for Portable Fire Extinguishers (Norma para Extintores Portátiles contra Incendios)
- NFPA 14: Standard for the Installation of Standpipe and Hose Systems (Normas para la Instalación de Sistemas de Montantes y Mangueras)
- NFPA 20: Standard for the Installation of Stationary Pumps for Fire Protection (Norma para la Instalación de Bombas Estacionarias para Protección contra Incendios)
- NFPA 24: Standard for the Installation of Private Fire Service Mains and Their Appurtenances (Norma para la instalación de tuberías principales privadas para servicios contra incendios y sus accesorios)
- NFPA 72: National Fire Alarm and Signaling Code (Código Nacional de Alarmas de Incendio y Señalización)
- NFPA 80: Standard for Fire Doors and Other Opening Protectives (Estándar para puertas contra incendios y otras protecciones de apertura)
- NFPA 101: Life Safety Code (Código de Seguridad Humana)
- NFPA 252: Standard Methods of Fire Tests of Door Assemblies (Métodos estándar de pruebas de fuego de ensamblajes de puertas)
- Decreto Supremo N° 05-2014, Modificación de la Norma A.010 del R.N.E.
- Reglamento de Inspecciones Técnicas de Seguridad en defensa Civil aprobado por Decreto Supremo N° 066-2007-PCM.
- Norma INDECOPI 399.009 Colores Patrones utilizados en Señales y Colores de Seguridad. 1a Edición. (Actualizada con Resolución Directoral N°022-2019-INACAL/DN)
- Norma INDECOPI 399.010-1: SEÑALES DE SEGURIDAD. Colores, Símbolos, Formas y Dimensiones de Señales de Seguridad. Parte 1: Reglas Para El Diseño de las Señales de Seguridad. 2da Edición (Actualizada con Resolución Directoral N°043-2016-INACAL/DN)

Marcos Medina Solano
ARQUITECTO
C.A.P. 8680

- Directiva N° 012-2017-OSCE/CD "Gestión de riesgos en la planificación de la ejecución de obras".
- Ley del Sistema Nacional de Evaluación del Impacto Ambiental (Ley N° 27446) y su Reglamento Decreto Supremo N° 019-2009-MINAM.
- Ley de Seguridad y Salud en el Trabajo, Ley N° 29783 y su Reglamento Decreto Supremo N° 005-2012-TR y sus modificatorias
  Normas sobre consideraciones de mitigación de riesgos ante cualquier desastre en términos de organización, función, estructura (OPS, Defensa Civil y otros).
- Otras normas y reglamentos vigentes durante el desarrollo del Expediente Técnico.
- Considerar el marco normativo actualizado, de las leyes, normas, decretos y directivas para establecimientos de salud de primer nivel.

6. METODOLOGÍA

De acuerdo con la programación de la Unidad de Estudios Definitivos, para cumplir con los objetivos del plan de trabajo, se define las fases y la metodología a emplear para la culminación del proyecto:

6.1. Fase 1: Revisión de la información existente por parte de los especialistas. Establecimiento de un cronograma de trabajo para determinar tiempos de entrega de cada especialidad, elaboración de los estudios de topografía, mecánica de suelos y monitoreo ambiental.

6.2. Fase 2: Desarrollo de los documentos necesarios que serán parte del expediente técnico, los mismos que comprende básicamente de memoria descriptiva, especificaciones técnicas, planimetría, metrados y presupuesto de obra. El mencionado contenido, se desarrollará en las diferentes especialidades como arquitectura, seguridad, estructuras, instalaciones eléctricas, instalaciones sanitarias, instalaciones mecánicas, instalaciones de telecomunicaciones, costos y presupuesto, evaluación de riesgo (EVAR) e Impacto Ambiental (EIA).

6.3. Fase 3: Elaboración de informes de revisión, presentación de documentación técnica y planimetría. Revisión y armado del expediente técnico.

Para ello se considerará la metodología ágil, colaborativa, interactiva y efectiva que permita lograr los objetivos generales y específicos.

7. RECURSOS NECESARIOS

7.1. Proyecto Principal

Indicar, que la Unidad de Estudios Definitivos, cuenta con un grupo de personal profesional especialista bajo el sistema Contrato Administrativo de Servicios (CAS) y contratado bajo la modalidad de locación, los cuales serán considerados en el desarrollo del proyecto. Los cuales se mencionan a continuación:

Marcos Medina Solano
ARQUITECTO
C.A.P. 8680

RECURSO	CANT.	PLAZO
MONITOREO Y SEGUIMIENTO		
Coordinador del Proyecto	1.00	7.00
EQUIPO DE ESPECIALISTAS ELABORADORES (Proyectistas)		
Especialista en arquitectura y señalética	1.00	7.00
Especialista en estructuras	1.00	7.00
Especialista en instalaciones Electricas	1.00	6.00
Especialista en instalaciones sanitarias	1.00	6.00
Especialista en instalaciones mecánicas	1.00	6.00
Especialista en equipamiento biomedico	1.00	5.00
Especialista en instalaciones de telecomunicaciones	1.00	6.00
Especialista en seguridad y riesgos	1.00	5.00
Especialista en Ambiental	1.00	5.00
Especialista en costos y presupuestos	1.00	4.00
Especialista en Modelación BIM	1.00	6.00

RECURSO	CANT.	PLAZO
ASISTENCIA TECNICA		
Asistentes en Arquitectura	3.00	7.00
Asistentes en Estructuras	3.00	7.00
Asistentes en Instalaciones Eléctricas	2.00	6.00
Asistentes en Instalaciones Sanitarias	2.00	6.00
Asistentes en Instalaciones Mecánicas	2.00	6.00
Asistentes en Equipamiento	2.00	5.00
Asistentes en Comunicaciones	2.00	6.00
Asistentesen Seguridad en defensa civil y evacuación	1.00	5.00
Asistentesen Ingenieria Ambiental	1.00	5.00
Asistentes en Costos y Presupuestos	3.00	4.00
Asistentes a Especialista BIM	1.00	6.00
Asistente tecnico de Coordinacion	1.00	6.00
Asistente Administrativo	1.00	6.00
RECURSO	**CANT.**	**PLAZO**
EQUIPO APOYO - (Apoyo cadistas y/o modelación)		
Apoyo cadista y/o en modelación BIM en arquitectura y señaletica I	2.00	7.00
Apoyo cadista y/o en modelación BIM en estructuras	2.00	6.50
Apoyo cadista y/o en modelación BIM en instalaciones eléctricas	2.00	5.50
Apoyo cadista y/o en modelación BIM en instalaciones sanitarias	2.00	5.50
Apoyo cadista y/o en modelación BIM en instalaciones mecánicas	2.00	5.50
Apoyo cadista y/o en modelación BIM en equipamiento	2.00	4.50
Apoyo cadista y/o en modelación BIM en Telecomunicaciones	2.00	5.50
Apoyo cadista y/o en modelación BIM en seguridad y riesgos	2.00	5.00
Apoyo cadista y/o en modelación BIM en Ambiental		
Apoyo en costos y presupuestos	2.00	4.00
Apoyo cadista y/o en modelación BIM	2.00	6.00
EQUIPO APOYO - (Apoyo en Metrados)		
Metradores	3.00	4.00

Con PUNCHE Perú

Marcos Medina Solano
ARQUITECTO
C.A.P. 8680

RECURSO	CANT.	PLAZO
EQUIPO DE ESPECIALISTAS SUPERVISORES		
Especialista en arquitectura y señaletica	1.00	7.00
Especialista en estructuras	1.00	7.00
Especialista en instalaciones eléctricas	1.00	6.00
Especialista en instalaciones sanitarias	1.00	6.00
Especialista en instalaciones mecánicas	1.00	6.00
Especialista en equipamiento biomedico	1.00	5.00
Especialista en instalaciones de telecomunicaciones	1.00	6.00
Especialista en seguridad y riesgos (Revisor)	1.00	5.00
Especialista en Ambiental (	1.00	5.00
Especialista en costos y presupuestos (Revisor)	1.00	4.00
Supervisor BIM	1.00	6.00

RECURSO	CANT.	PLAZO
ESTUDIOS BASICOS Y COMPLEMENTARIOS		
Estudio Topografico	1.00	1.00
EMS	1.00	1.00
Monitoreo Ambiental	1.00	1.00
Estudio de percolación	1.00	1.00
Estudio hidrogeológico e hidrológico	1.00	1.00
Estudios de Impacto Vial	1.00	1.00
Estudio de resistividad eléctrica del terreno	1.00	1.00
Estudio de CIRA aprobado por la entidad competente	1.00	1.00
Informe de Evaluación de Riesgos por Fenómenos Naturales	1.00	1.00
Declaración de impacto Ambiental	1.00	1.00

7.2. Recursos Financieros

Los recursos financieros necesarios para la elaboración y Supervisión del Expediente Técnico del Proyecto: **"MEJORAMIENTO Y AMPLIACION DE LOS SERVICOS DE SALUD DEL HOSPITAL VENTANILLA, DISTRITO DE VENTANILLA – PROVINCIA CONSTITUCIONAL DEL CALLAO" CUI 2522255**", asciende a (S/ 2'855,500.00) dos millones ochocientos cincuenta y cinco mil quinientos con 00/100 Soles. Ver Anexo 01 para más detalle de la programación de inversión.

8. PRESUPUESTO ASIGNADO 2024

El plan de trabajo para el presente año, este se encuentra en elaboración, pero se tiene un presupuesto aprobado de S/ 2'602,255.00 soles, una estructura de costo y cronograma de trabajo establecido a la fecha para la culminación de los expedientes técnicos:


Marcos Medina Solano
ARQUITECTO
C.A.P. 8680

PRESUPUESTO	PRESUPUESTO	PIM
Elaboración	Elaboración	S/ 1'853,000.00
Bienes	Bienes	S/ 30,000.00
Supervisión	Supervisión	S/ 719,255.00
	Total	S/ 2'602,255.00

9. PLAZO DE ELABORACIÓN

El Plazo previsto para la culminación del proyecto es de 210 (doscientos diez) días calendario.

Se muestra también el cronograma para la elaboración del expediente técnico:

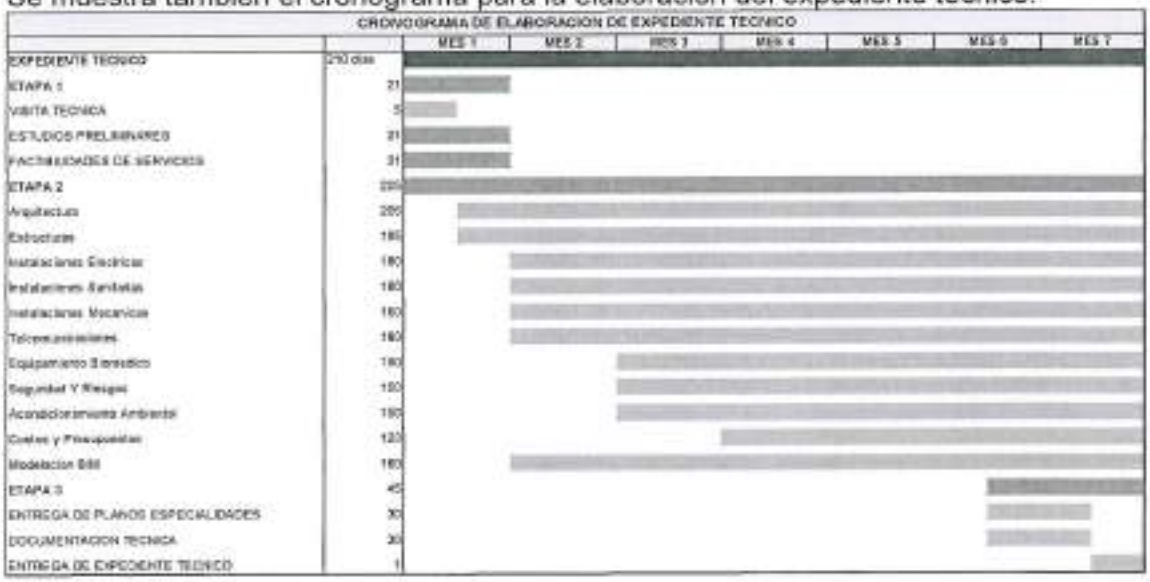

10. OTROS GASTOS

11.1 Sobre los Materiales de Oficina

El estudio definitivo debe ser entregado en fisico tanto para la revisión de los profesionales correspondientes como para la entrega final, el cual será en 3 juegos impresos, para lo cual es necesario contar con los materiales de oficina, como se indica en el cuadro adjunto:

Cuadro N° 18: Materiales de Oficina Necesarias

Marcos Medina Solano
ARQUITECTO
C.A.P. 8680

Cantidad	Material
60	rollos Papel plotter
140	archivadores de palanca
20	Tonners a color y en blanco y negro
04	Caja micas
03	Paquete de papeles de colores para armado de expedientes
40	Millares de papeles

11.2 Sobre la Infraestructura Necesaria

Para desarrollar y revisar el estudio definitivo, el personal debe contar con la infraestructura necesaria como son los espacios de trabajo, que para el caso de este proyecto suman un total de 40 espacios de trabajo, así como 40 computadoras, los plotters e impresoras necesarias.

11. CONSIDERACIONES

Como primera acción se realizará el requerimiento de los Estudios básicos y los especialistas, apoyos y cadistas.

Marcos Medina Solano
ARQUITECTO
C.A.P. 8680

MEMORANDO N° 276 -2024-MINSA-PRONIS/UPPM

PARA : **LIVIA CALIZAYA DE LA SOTA**
Jefa del Órgano de Control Institucional

ASUNTO : Requerimiento de información para fines de control simultáneo, en la modalidad de Control concurrente a la elaboración del Expediente técnico "Mejoramiento y ampliación de los Servicios de Salud del hospital Ventanilla distrito de Ventanilla – Provincia Constitucional del Callao – Departamento de Callao".

REFERENCIA : a) Memorando N° 37-2024-MINSA-PRONIS-OCI
b) Informe N° 16-2024-MINSA/PRONIS-UED-KBYA (ADM08575-2024)

FECHA : Magdalena del Mar, 15 de mayo del 2024

Me dirijo a usted, en relación al documento de la referencia, a través del cual, solicita a esta Unidad, información para fines de control concurrente referida a la elaboración de expediente técnico "Mejoramiento y ampliación de los Servicios de Salud del hospital Ventanilla distrito de Ventanilla – Provincia Constitucional del Callao – Departamento de Callao" de acuerdo al siguiente detalle:

1. Certificación de Crédito Presupuestario, asignado al proyecto, para la elaboración y supervisión del expediente técnico.

2. Informe situacional de la ejecución presupuestal y financiera del proyecto, a la fecha, con el análisis desagregado de los conceptos que representan el importe comprometido.

Al respecto, y en el marco de las competencias de la *Unidad de Planeamiento, presupuesto y Modernización-UPPM*, se adjunta al presente informe lo siguiente:

- Cuadro N° 1 que muestra el Nivel de Certificación de crédito presupuestario correspondiente a la elaboración del expediente técnico del proyecto en mención del año 2024.

COMPONENTE	PIM (a)	Certificado (b)	Saldo x Certif. (c) = (a) - (b)
EXPEDIENTE TECNICO	2,602,255.00	613,750.00	1,988,505.00
GESTION Y ADMINISTRACION	30,000.00	0.00	30,000.00
Total general	**2,632,255.00**	**613,750.00**	**2,018,505.00**

- Informe N° 16-2024-MINSA/PRONIS-UED-KBYA, que contiene el Informe situacional de la ejecución presupuestal y financiera, con el análisis desagregado de gastos de la elaboración del expediente técnico del PI Ventanilla 2024.

Sin otro particular.

Atentamente,

.....
CPC. MIGUEL ANGEL ALARCON MARCAPURA
Jefe de la Unidad de Planeamiento, Presupuesto y Modernización
Programa Nacional de Inversiones en Salud
UEPPM - PRONIS

BICENTENARIO PERÚ 2024

Ponle PUNCHE y juntos somos PERÚ

"Decenio de la Igualdad de oportunidades para mujeres y hombres"
"Año del Bicentenario, de la consolidación de nuestra Independencia, y de la conmemoración de las heroicas batallas de Junín y Ayacucho"

PRONIS
10 MAY 2024
RECIBIDO
Hora 12:00

INFORME Nº 16 -2024- MINSA/PRONIS-UED-KBYA

A : **ARQ. ELBERTH ESPEZUA PAREDES**
Jefe de Unidad de Estudios Definitivos

Atención : **ARQ. MARIANELA ARDILES MONTES**
Jefe de la Sub Unidad de Proyectos de Infraestructura Hospitalaria de Estudios Definitivos

Asunto : Sobre el requerimiento de información para fines de control simultáneo, mediante la modalidad de control concurrente, en relación al expediente técnico del proyecto de inversión "Mejoramiento y Ampliación de los Servicios de Salud del Hospital Ventanilla distrito de Ventanilla - Provincia Constitucional del Callao - Departamento de Callao"

RECIBIDO
PRONIS
UNIDAD DE PLANEAMIENTO, PRESUPUESTO Y MODERNIZACIÓN
10 MAYO 2024
Hora 12:22 Firma

Referencias : a) Memorando N° 270-2024-MINSA-PRONIS/UPPM
b) Memorando N° 37-2024-MINSA-PRONIS-OCI
Expediente ADM08575-2024

Fecha : Magdalena del Mar, 10 de mayo de 2024

---

1. ANTECEDENTES:

1.1 Mediante Memorando N° 37-2024-MINSA-PRONIS-OCI, la Jefa del Órgano de Control Institucional requiere información del proyecto de inversión "Mejoramiento y Ampliación de los Servicios de Salud del Hospital Ventanilla distrito de Ventanilla - Provincia Constitucional del Callao - Departamento de Callao" con Código Único de Inversiones (CUI) N° 2522255 con fines de control simultáneo, en la modalidad de control concurrente.

1.2 Mediante Memorando N° 270-2024-MINSA-PRONIS/UPPM, el Jefe de la Unidad de Planeamiento, Presupuesto y Modernización traslada el requerimiento de información mencionado en el párrafo anterior.

2. ANÁLISIS:

2.1. Mediante Memorando N° 270-2024-MINSA-PRONIS/UPPM, el Jefe de la Unidad de Planeamiento, Presupuesto y Modernización solicita remitir la siguiente información: "Informe situacional de la ejecución presupuestal y financiera del proyecto de inversión, con el análisis desagregado de todos los conceptos que representan el importe comprometido, devengado y pagado por este año 2024."

2.2. En relación a dicha solicitud, se debe informar que el estado situacional del proyecto de inversión, es el que a continuación se describe:

2.2.1. Proyecto de inversión: "Mejoramiento y Ampliación de los Servicios de Salud del Hospital Ventanilla distrito de Ventanilla - Provincia Constitucional del Callao - Departamento de Callao" con CUI N° 2522255.

A) Información general:

INFORMACIÓN GENERAL	
Unidad Formuladora	Gobierno Regional de Callao
Unidad Ejecutora	PRONIS
Código SNIP / Único de Inversiones	2522255
Fecha de Viabilidad	01/07/2021
Población beneficiada	137,032 habitantes
Categoría Proyectada	II-2
Monto de inversión actualizado	S/ 285,390,809.51
Devengado acumulado	S/ 610,789.00
Presupuesto Institucional Modificado 2024	S/ 2,632,255.00

Fuente: Sistema de Seguimiento de Inversiones. Fecha: 10/05/2024

B) Estado Situacional:

Antecedentes:

- Con fecha 01/07/2021, se aprobó la viabilidad del proyecto.
- Con fecha 09/02/2024, se firmó la Primera adenda al convenio N° 001-2022-PRONIS.

Acciones Gobierno Regional Callao:

- De acuerdo a la reunión sostenida el 19/01/2024 con el Gobierno Regional del Callao (GORE-CALLLAO), MEF y OPMI/MINSA, se concluyó que las obras complementarias de agua y desagüe serán asumidas por el GORE-Callao bajo una IOARR.
- En la reunión sostenida el 09/04/2024 con el GORE-CALLAO, se estableció que en la próxima reunión de socialización se brindará el avance del anteproyecto Arquitectónico, con el equipo técnico de PRONIS, GORE-CALLAO y DIRESA.

Acciones PRONIS:

- El 14/02/2024, se aprobó el plan de trabajo.
- El Proyecto se viene desarrollando por Administración Directa.
- En proceso de ejecución de los estudios básicos (mecánica de suelo y EVAR).

- El anteproyecto arquitectónico, se encuentra con un avance del 20%, el mismo que una vez aprobado, permitirá dar inicio al desarrollo de especialidades.

Próximos Pasos:

- El GORE-CALLAO confirmará la fecha de suscripción del convenio que tiene prevista con la Municipalidad de Ventanilla, además del cronograma de ejecución de la IOARR a su cargo.
- Se tiene previsto reunión técnica con el GORE-CALLAO, 20 de junio 2024.
- Culminación de Anteproyecto Arquitectónico, junio 2024.
- Aprobación del Expediente Técnico, diciembre 2024

C) Ejecución Financiera 2024 – Componente de Expediente Técnico:

Desagregado de gastos de la elaboración del expediente técnico:

En el Cuadro N° 01 "Ejecución Financiera a Nivel de Elaboración de Expediente Técnico- Año 2024" se reporta el desagregado de los gastos en el clasificador 2.6.8.1.3.1 Elaboración de Expedientes Técnicos, de acuerdo a los importes comprometidos, devengados y girados del presente año hasta el 10 de mayo de 2024.

Desagregado de gastos de la supervisión del expediente técnico:

En el Cuadro N° 02 "Ejecución Financiera a Nivel de Supervisión de Expediente Técnico- Año 2024" se reporta el desagregado de los gastos en el clasificador 2.6.8.1.4.3. Gasto por la contratación de servicios, de acuerdo a los importes comprometidos, devengados y girados del presente año hasta el 10 de mayo de 2024.

"Decenio de la Igualdad de oportunidades para mujeres y hombres"
"Año del Bicentenario, de la consolidación de nuestra Independencia, y de la conmemoración de las heroicas batallas de Junín y Ayacucho"

Cuadro N° 01: Ejecución Financiera a Nivel de Elaboración de Expediente Técnico- Año 2024.

CONCEPTO	N° OS o OC	CLASIFICADOR DE GASTO	COMPROMISO					DEVENGADO					GIRADO				
			ENERO	FEBRERO	MARZO	ABRIL	MAYO	ENERO	FEBRERO	MARZO	ABRIL	MAYO	ENERO	FEBRERO	MARZO	ABRIL	MAYO
SERVICIO APOYO ADMINISTRATIVO PARA EL PROYECTO CON CUI: 2522255 DE LA UNIDAD DE ESTUDIOS DEFINITIVOS DEL PROGRAMA NACIONAL DE INVERSIONES EN SALUD	00169	2.6.8.1.3.1	13,500.00						9,000.00	4,500.00				9,000.00	4,500.00		
CONTRATACION DEL SERVICIO DE COORDINACION DE PROYECTOS PARA EL PROYECTO CON CUI: 2522255 DE LA UNIDAD DE ESTUDIOS DEFINITIVOS DEL PROGRAMA NACIONAL DE INVERSIONES EN SALUD	00180	2.6.8.1.3.1	36,000.00							12,000.00	24,000.00				12,000.00	24,000.00	
SERVICIO ESPECIALIZADO EN MATERIA LEGAL PARA EL PROYECTO CON CUI: 2522255. DE LA UNIDAD DE ESTUDIOS DEFINITIVOS DEL PROGRAMA NACIONAL DE INVERSIONES EN SALUD	00170	2.6.8.1.3.1	30,000.00						10,000.00	10,000.00	10,000.00			10,000.00	10,000.00	10,000.00	
EVAR	00888	2.6.8.1.3.1			25,000.00							25,000.00					
TOPOGRAFIA	00911	2.6.8.1.3.1				34,500.00											
SERVICIO DE SEGUIMIENTO Y CONTROL DE PROYECTO ARQUITECTÓNICO PARA EL PROYECTO CON CUI: 2522255	00919	2.6.8.1.3.1				30,000.00						30,000.00					30,000.00
SERVICIO DE ARQUITECTURA DE PROYECTOS PARA EL PROYECTO CON CUI: 2522255 DE LA UNIDAD DE ESTUDIOS DEFINITIVOS DEL PROGRAMA NACIONAL DE INVERSIONES EN SALUD	01092	2.6.8.1.3.1				34,000.00											
SERVICIO ESPECIALIZADO EN ASUNTOS LEGALES ADMINISTRATIVOS	01081	2.6.8.1.3.1				30,000.00											
APOYO ADMINISTRATIVO PARA EL PROYECTO CON CUI 2522255	01085	2.6.8.1.3.1				8,750.00											
SERVICIO DE ESPECIALISTA EN DISEÑO ESTRUCTURAL	01110	2.6.8.1.3.1				30,000.00											
SERVICIO DE ESPECIALISTA EN DISEÑO ESTRUCTURAL	01109	2.6.8.1.3.1				12,000.00											
SERVICIO DE ASISTENCIA TÉCNICA EN INGENIERÍA PARA EL PROYECTO	01144	2.6.8.1.3.1				19,500.00											
SERVICIO DE APOYO TÉCNICO EN INGENIERÍA	01143	2.6.8.1.3.1				16,500.00											
SERVICIO DE APOYO TÉCNICO EN INGENIERÍA DE PROYECTO	01145	2.6.8.1.3.1				16,500.00											
SERVICIO DE ASISTENCIA EN TEMAS DE ARQUITECTURA PARA EL PROYECTO	01155	2.6.8.1.3.1					12,000.00										
SERVICIO DE ASISTENCIA EN TEMAS DE ARQUITECTURA	01156	2.6.8.1.3.1					13,500.00										
SERVICIO DE ARQUITECTURA DE PROYECTOS PARA EL PROYECTO CON CUI: 2522255 DE LA UNIDAD DE ESTUDIOS DEFINITIVOS DEL PROGRAMA NACIONAL DE INVERSIONES	01195	2.6.8.1.3.1					30,500.00										
SERVICIO DE ASISTENCIA EN TEMAS DE ARQUITECTURA	01194	2.6.8.1.3.1					26,500.00										
SERVICIO DE COORDINACIÓN DE PROYECTO DE INVERSIÓN PARA EL PROYECTO	01170	2.6.8.1.3.1					30,000.00										
SERVICIO ESPECIALIZADO EN EQUIPAMIENTO HOSPITALARIO	01196	2.6.8.1.3.1					30,000.00										
SERVICIO DE ASISTENCIA EN TEMAS DE ARQUITECTURA	01241	2.6.8.1.3.1					18,000.00										
TOTALES			79,500.00	0.00	25,000.00	351,250.00	142,500.00	0.00	19,000.00	26,500.00	34,000.00	55,000.00	0.00	19,000.00	26,500.00	34,000.00	30,000.00

Fuente: Sistema Integrado de Gestión Administrativa. Sistema Integrado de Administración Financiera. **Fecha:** 10/05/2024.

Cuadro N° 02: Ejecución Financiera a Nivel de Supervisión de Expediente Técnico- Año 2024.

CONCEPTO	N° OS o OC	CLASIFICADOR DE GASTO	COMPROMISO					DEVENGADO					GIRADO				
			ENERO	FEBRERO	MARZO	ABRIL	MAYO	ENERO	FEBRERO	MARZO	ABRIL	MAYO	ENERO	FEBRERO	MARZO	ABRIL	MAYO
SERVICIO DE ANALISTA DE PROCESOS ADMINISTRATIVOS EN GESTION DOCUMENTAL	01108	2.6.8.1.4.3				24,000.00											
SERVICIO DE REVISIÓN DE EXPEDIENTE TÉCNICO DE LA ESPECIALIDAD DE ARQUITECTURA	01236	2.6.8.1.4.3					90,000.00										
TOTALES			0.00	0.00	0.00	24,000.00	90,000.00	0.00	0.00	0.00	0.00	0.00	0.00	0.00	0.00	0.00	0.00

Fuente: Sistema Integrado de Gestión Administrativa. Sistema Integrado de Administración Financiera. **Fecha:** 10/05/2024.

3. CONCLUSIONES

3.1 El Expediente Técnico del proyecto de inversión "Mejoramiento y Ampliación de los Servicios de Salud del Hospital Ventanilla distrito de Ventanilla - Provincia Constitucional del Callao - Departamento de Callao" con CUI N° 2522255 fue declarado viable con fecha 01/07/2021, el mismo que se viene desarrollando bajo la modalidad de Administración Directa; asimismo, el mencionado proyecto cuenta con un avance del 20% a nivel de anteproyecto arquitectónico, por lo que se tiene previsto la aprobación del Expediente Técnico con acto resolutivo en el mes de diciembre 2024.

3.2 El Gobierno Regional del Callao, ejecutará las obras complementarias de agua y desagüe de acuerdo a la reunión sostenida el día 19/01/2024, con el equipo técnico de PRONIS, MEF y OPMI/MINSA, el GORE-CALLAO, deberá remitir el cronograma de ejecución de la IOARR a su cargo.

3.3 De acuerdo a lo solicitado, en el presente informe se realiza el análisis desagregado de la ejecución financiera del proyecto de inversión con CUI N° 2522255, de acuerdo a los importes comprometidos, devengados y pagados del presente año fiscal 2024 hasta el corte del 10 de mayo de 2024 en cuanto al componente Expediente Técnico, en el marco de las competencias de la Unidad de Estudios Definitivos.

4. RECOMENDACIONES:

Se recomienda tomar en consideración lo descrito en el presente informe y remitir a la Unidad de Planeamiento, Presupuesto y Modernización de PRONIS, para conocimiento y fines pertinentes.

Sin otro particular, quedo de usted.

Atentamente,

Katherine Bridget Yañez Apolino
Especialista en Monitoreo y Seguimiento

10 MAY 2024

PROVEIDO N° 975 -2024-MINSA/PRONIS-SUPIH

Visto el Informe N° 16-2024-MINSA/PRONIS-UED-KBYA, que antecede, el suscrito lo hace suyo en todos sus extremos; por lo que se remite a la Jefatura de la Unidad de Estudios Definitivos para su conocimiento y fines.

Arqª Marianela Ardiles Montes
Jefa de la Sub Unidad de Proyectos de Infraestructura Hospitalaria de la Unidad de Estudios Definitivos
Programa Nacional de Inversiones en Salud
UE125 - PRONIS

10 MAYO 2024

PROVEIDO N° 513 -2024-MINSA/PRONIS-UED

Visto el proveído N° 975 -2024-MINSA/PRONIS/UED–SUPIH, que antecede, el suscrito lo hace suyo en todos sus extremos; por lo que se remite a la Unidad de Planeamiento y Modernización de PRONIS, para conocimiento y fines pertinentes.

Arq. Elberth Javier Espezúa Pa
Jefe de la Unidad de Estudios Defin
Programa Nacional de Inversiones en Sal
UE 125 - PRONIS

Marcel

Expediente N°: ADM08575-2024

Usuario: lcalizaya/OCI

Fecha y Hora del pase: 08/05/2024 - 15:05

PERÚ | Ministerio de Salud

HOJA DE RUTA

REMITENTE: PRONIS ORGANO DE CONTROL INSTITUCIONAL JEFE DE UNIDAD LIVIA MILITZA CALIZAYA DE LA SOTA

ASUNTO: Requerimiento de información referida al proyecto: "Ampliación y Mejoramiento del Servicio de Salud del Hospital de Ventanilla del Distrito de Ventanilla, Provincia Constitucional del Callao"

DOCUMENTO: MEMORANDO N° 37-2024-MINSA/PRONIS-OCI

N°	REMITIDO POR	PASE A	DOC	PARA	FECHA	ESTADO
1	LIVIA MILITZA CALIZAYA DE LA SOTA - JEFE DE UNIDAD - ORGANO DE CONTROL INSTITUCIONAL	MIGUEL ANGEL ALARCON MARCAPURA - JEFE DE UNIDAD - UNIDAD DE PLANEAMIENTO, PRESUPUESTO Y MODERNIZACION	MEMORANDO N° 37-2024-MINSA/PRONIS-OCI	(22) ATENCION	08/05/2024 - 15:05	POR RECIBIR
2	UPPM	UEO		22	09 MAYO 2024	
3		SUPHI		22	14/05	
4		Marco Medina				
5		Karina Bazan		22	14/05	
6						
7						
8						
9						
10						
11						

RECIBIDO
PRONIS
UNIDAD DE PLANEAMIENTO, PRESUPUESTO Y MODERNIZACIÓN
08 MAYO 2024
Hora 15:09 Firma

RECIBIDO
PRONIS
UNIDAD DE ESTUDIOS DEFINITIVOS
Hora 12:54 Firma

OBSERVACIONES

Elaborado por el SIA - PRONIS

Página

Motivo del Pase:

(1) APROBACIÓN | (2) RESPONDER DE INMEDIATO | (3) CONOCIMIENTO | (4) OPINION | (5) INFORME
(6) CITAR A REUNIÓN | (7) PARA CONVERSAR | (8) ACOMPAÑAR ANTECEDENTE | (9) SEGUN LO SOLICITADO | (10) TOMAR NOTA Y DEVOLVER
(11) ARCHIVAR EN OFICINA | (12) ACCION INMEDIATA | (13) PREPARAR RESPUESTA | (14) PROYECTAR RESOLUCION | (15) VER OBSERVACIONES
(16) AGREGAR ANTECEDENTE | (17) PROYECTAR BASES | (18) ARCHIVAR PERSONALMENTE | (19) CONOCIMIENTO Y ARCHIVO | (20) AUTORIZADO
(21) POR CORRESPONDER | (22) ATENCION | (23) SUPERVISAR | (24) REVISAR Y VISAR | (25) REVISAR

"Decenio de la Igualdad de oportunidades para mujeres y hombres"
"Año del Bicentenario, de la consolidación de nuestra Independencia, y de la conmemoración de las heroicas batallas de Junín y Ayacucho"

MEMORANDO N° 270 -2024-MINSA-PRONIS/UPPM

PARA : **ELBERTH JAVIER ESPEZUA PAREDES**
Jefa de la Unidad de Estudios Definitivos

ASUNTO : Requerimiento de información para fines de control simultáneo, en la modalidad de Control concurrente a la elaboración del Expediente técnico del proyecto "Ampliación y Mejoramiento del Servicio de Salud del Hospital de Ventanilla del Distrito de Ventanilla, Provincia Constitucional del Callao".

REFERENCIA : Memorando N° 37-2024-MINSA-PRONIS-OCI (ADM08575-2024)

FECHA : Magdalena del Mar, 09 de mayo del 2024

Me dirijo a usted, en relación al documento de la referencia, a través del cual, solicita a la esta Unidad, información para fines de control concurrente referida a la elaboración del Expediente técnico del proyecto "Ampliación y Mejoramiento del Servicio de Salud del Hospital de Ventanilla del Distrito de Ventanilla, Provincia Constitucional del Callao".

Al respecto, con la finalidad de atender el requerimiento solicitamos nos remitan la siguiente información:

2. Informe situacional de la ejecución presupuestal y financiera del proyecto de inversión, con el análisis desagregado de todos los conceptos que representan el importe comprometido, devengado y pagado por este año 2024.

Cabe indicar, que la solicitud de información tiene plazo hasta el dia de mañana, a fin de cumplir con los plazos establecidos por la OCI.

Atentamente,

CPC. MIGUEL ANGEL ALARCÓN MARCAPURA
Jefe de la Unidad de Programación, Formulación y Evaluación
Programa Nacional de Inversiones en Salud
UE 125 - PRONIS

MEMORANDO N° 37-2024-MINSA-PRONIS-OCI

A : Miguel Ángel Alarcón Marcapura
Jefe de la Unidad de Planeamiento, Presupuesto y Modernización
Programa Nacional de Inversiones en Salud - PRONIS

Asunto : Requerimiento de información referida al proyecto: "Ampliación y Mejoramiento del Servicio de Salud del Hospital de Ventanilla del Distrito de Ventanilla, Provincia Constitucional del Callao"

Referencias : a) Oficio n.° 444-2023-MINSA-PRONIS-OCI de 29.SET.2023 (ADM 13370-2023)
b) Directiva n.° 020-2020-CG/NORM "Directiva de los Órganos de Control Institucional", aprobado por Resolución de Contraloría n.° 392-2020-CG y modificatoria
c) Directiva n.° 013-2022-CG/NORM "Servicio de Control Simultaneo" aprobada por Resolución de Contraloría n.° 218-2022 de 30 de mayo de 2022 y modificatorias

Fecha : Magdalena del Mar, 8 de mayo de 2024

Me dirijo a usted, con relación al documento de la referencia a), mediante el cual, el Órgano de Control Institucional del PRONIS, dispuso la realización del Servicio de Control Simultáneo, en la modalidad de Control Concurrente, al proyecto **"Ampliación y Mejoramiento del Servicio de Salud del Hospital de Ventanilla del Distrito de Ventanilla, Provincia Constitucional del Callao"**, a cargo del PRONIS.

Al respecto, en el marco del Convenio n.° 001-2022-PRONIS y su Adenda n.° 1, suscrito entre el PRONIS y el Gobierno Regional del Callao para la elaboración y supervisión del expediente técnico del citado proyecto, y en mérito a las normativas b)[1] y c) de la referencia, se solicita disponer, a quien corresponda, la expedición de una copia simple de los documentos siguientes:

1. **Certificación de crédito presupuestario,** asignado al proyecto, para la elaboración y supervisión del expediente técnico.
2. **Informe situacional de la ejecución presupuestal y financiera** del proyecto, a la fecha, con el análisis desagregado de los conceptos que representan el importe comprometido.

Dado los plazos perentorios que disponemos para el control concurrente, agradeceré su atención hasta el viernes 10 de mayo de 2024, (2) días hábiles de recibido el presente. Para cualquier coordinación y/o entrega de la información solicitada, puede comunicarse al correo institucional mcustodio@contraloria.gob.pe de la arquitecta María Danitza Custodio Llontop.

Es propicia la oportunidad para expresarle mi especial consideración.

LA CONTRALORÍA
Firmado digitalmente por CALIZAYA DE LA SOTA Livia Milizu FAU 20131378372 soft
Motivo: Soy el autor del documento
Fecha: 08-05-2024 14:17:28 -05:00

Livia Calizaya De La Sota
Jefa del Órgano de Control Institucional
Programa Nacional de Inversiones en Salud – PRONIS

RECIBIDO
PRONIS
UNIDAD DE PLANEAMIENTO, PRESUPUESTO Y MODERNIZACION
09 MAY 2024
Hora 15:09 Firma

[1] ***"6.2.8 Acceso a la información de las entidades por parte de los OCI***
El OCI, en aplicación del principio de acceso a la información establecido en el literal m) del artículo 9 de la ley, puede requerir, conocer y examinar toda la información y documentación sobre las operaciones de las entidades sujetas a control, aunque sea secreta y siempre que sea necesaria para su función, salvo las limitaciones que los casos previstos en la Cuarta y Quinta Disposiciones finales de la Ley.
Lo señalado en el párrafo precedente comprende el acceso directo, masivo, permanente, en línea, irrestricto y gratuito a base de datos, sistemas informáticos y cualquier mecanismo para el procesamiento o almacenamiento de información.
(...)".

DETALLE DEL COMPROMISO 2024

UNIDAD EJECUTORA : 125 PROGRAMA NACIONAL DE INVERSIONES EN SALUD - PRONIS
NRO. IDENTIFICACIÓN : 001655

FF/Rb	Clasif. Gasto	Meta	Tip. Doc	Nro. Doc	Fecha Doc	Mes Ejecución	Exp. SIAF	Cert. SIGA	Monto S/.
1-00	RECURSOS ORDINARIOS								502,750.00
	2.6. 8 1. 3 1	ELABORACION DE EXPEDIENTES TECNICOS							448,750.00
		0108 ELABORACION DE EXPEDIENTES TECNICOS							448,750.00
			Orden Servicio	00169	22/01/2024	01	0000000407	000208	13,500.00
			Orden Servicio	00180	23/01/2024	01	0000000428	000216	36,000.00
			Orden Servicio	00179	23/01/2024	01	0000000427	000217	30,000.00
			Orden Servicio	00806	22/03/2024	03	0000001763	001258	25,000.00
			Orden Servicio	00911	04/04/2024	04	0000001922	001422	34,500.00
			Orden Servicio	00919	05/04/2024	04	0000001930	001411	10,000.00
			Orden Servicio	01052	18/04/2024	04	0000002187	001611	24,000.00
			Orden Servicio	01081	18/04/2024	04	0000002226	001626	30,000.00
			Orden Servicio	01085	19/04/2024	04	0000002224	001658	8,750.00
			Orden Servicio	01110	23/04/2024	04	0000002327	001696	30,000.00
			Orden Servicio	01109	23/04/2024	04	0000002326	001699	12,000.00
			Orden Servicio	01144	29/04/2024	04	0000002380	001753	19,500.00
			Orden Servicio	01143	29/04/2024	04	0000002379	001752	16,500.00
			Orden Servicio	01145	29/04/2024	04	0000002381	001754	16,500.00
			Orden Servicio	01155	30/04/2024	04	0000002448	001773	12,000.00
			Orden Servicio	01154	30/04/2024	04	0000002447	001772	13,500.00
			Orden Servicio	01195	02/05/2024	05	0000002456	001821	16,500.00
			Orden Servicio	01194	02/05/2024	05	0000002455	001820	16,500.00
			Orden Servicio	01170	02/05/2024	05	0000002414	001787	36,000.00
			Orden Servicio	01196	03/05/2024	05	0000002465	001822	30,000.00
			Orden Servicio	01241	07/05/2024	05	0000002542	001885	18,000.00
	2.6. 8 1. 4 3	GASTO POR LA CONTRATACION DE SERVICIOS							54,000.00
		0108 ELABORACION DE EXPEDIENTES TECNICOS							54,000.00
			Orden Servicio	01108	23/04/2024	04	0000002325	001702	24,000.00
			Orden Servicio	01236	07/05/2024	05	0000002527	001904	30,000.00
									502,750.00

Manuel

Expediente N°: ADM08575-2024

Usuario: ued4/UED

Fecha y Hora del pase: 08/05/2024 - 15:05

PERÚ | Ministerio de Salud | Programa Nacional de Inversiones en Salud - PRONIS

HOJA DE RUTA

REMITENTE: PRONIS ORGANO DE CONTROL INSTITUCIONAL JEFE DE UNIDAD LIVIA MILITZA CALIZAYA DE LA SOTA

ASUNTO: Requerimiento de información referida al proyecto: "Ampliación y Mejoramiento del Servicio de Salud del Hospital de Ventanilla del Distrito de Ventanilla, Provincia Constitucional del Callao"

DOCUMENTO: MEMORANDO N° 37-2024-MINSA/PRONIS-OCI

N°	REMITIDO POR	PASE A	DOC	PARA	FECHA	ESTADO
1	LIVIA MILITZA CALIZAYA DE LA SOTA - JEFE DE UNIDAD - ORGANO DE CONTROL INSTITUCIONAL	MIGUEL ANGEL ALARCON MARCAPURA - JEFE DE UNIDAD - UNIDAD DE PLANEAMIENTO, PRESUPUESTO Y MODERNIZACION	MEMORANDO N° 37-2024-MINSA/PRONIS-OCI	(22) ATENCION	08/05/2024 - 15:05	REENVIADO
2	MIGUEL ANGEL ALARCON MARCAPURA - JEFE DE UNIDAD - UNIDAD DE PLANEAMIENTO, PRESUPUESTO Y MODERNIZACION	MANUEL JOSE ZEVALLOS ABANTO - CONSULTOR - UNIDAD DE PLANEAMIENTO, PRESUPUESTO Y MODERNIZACION	MEMORANDO N° 37-2024-MINSA/PRONIS-OCI	(22) ATENCION	08/05/2024 - 15:32	RESPONDIDO
3	MANUEL JOSE ZEVALLOS ABANTO - CONSULTOR - UNIDAD DE PLANEAMIENTO, PRESUPUESTO Y MODERNIZACION	MIGUEL ANGEL ALARCON MARCAPURA - JEFE DE UNIDAD - UNIDAD DE PLANEAMIENTO, PRESUPUESTO Y MODERNIZACION	PROYECTO DE MEMORANDUM N° 188-2024-MINSA/PRONIS-UPPM-MJZA	(24) REVISAR Y VISAR	08/05/2024 - 11:23	REENVIADO
4	MIGUEL ANGEL ALARCON MARCAPURA - JEFE DE UNIDAD - UNIDAD DE PLANEAMIENTO, PRESUPUESTO Y MODERNIZACION	ELBERTH JAVIER ESPEZUA PAREDES - JEFE DE UNIDAD - UNIDAD DE ESTUDIOS DEFINITIVOS	MEMORANDO N° 270-2024-MINSA/PRONIS-UPPM	(22) ATENCION	08/05/2024 - 12:48	REENVIADO
5	ELBERTH JAVIER ESPEZUA PAREDES - JEFE DE UNIDAD - UNIDAD DE ESTUDIOS DEFINITIVOS	MARIANELA ARDILES MONTES - JEFE DE SUB UNIDAD - SUB UNIDAD DE PROYECTOS DE INFRAESTRUCTURA HOSPITALARIA	MEMORANDO N° 270-2024-MINSA/PRONIS-UPPM	(22) ATENCION	08/05/2024 - 15:13	REENVIADO
6	ELBERTH JAVIER ESPEZUA PAREDES - JEFE DE UNIDAD - UNIDAD DE ESTUDIOS DEFINITIVOS	MICHAEL STEEV LAZO QUISPE - CONSULTOR - UNIDAD DE ESTUDIOS DEFINITIVOS	MEMORANDO N° 270-2024-MINSA/PRONIS-UPPM	(22) ATENCION	08/05/2024 - 15:48	ARCHIVADO
7	MARIANELA ARDILES MONTES - JEFE DE SUB UNIDAD - SUB UNIDAD DE PROYECTOS DE INFRAESTRUCTURA HOSPITALARIA	KARINA ELIZABETH BAZAN ALCALA - CONSULTOR - UNIDAD DE ESTUDIOS DEFINITIVOS	MEMORANDO N° 270-2024-MINSA/PRONIS-UPPM	(22) ATENCION	10/05/2024 - 12:36	REENVIADO
8	MARIANELA ARDILES MONTES - JEFE DE SUB UNIDAD - SUB UNIDAD DE PROYECTOS DE INFRAESTRUCTURA HOSPITALARIA	MARCOS MEDINA SOLANO - CONSULTOR - UNIDAD DE ESTUDIOS DEFINITIVOS	MEMORANDO N° 270-2024-MINSA/PRONIS-UPPM	(3) CONOCIMIENTO	10/05/2024 - 12:36	**POR RECIBIR**
9	KARINA ELIZABETH BAZAN ALCALA - CONSULTOR - UNIDAD DE ESTUDIOS DEFINITIVOS	Katherine Bridget Yañez Apolino - CONSULTOR - UNIDAD DE ESTUDIOS DEFINITIVOS	MEMORANDO N° 270-2024-MINSA/PRONIS-UPPM	(22) ATENCION, (3) CONOCIMIENTO	10/05/2024 - 16:14	REENVIADO
10	Katherine Bridget Yañez Apolino - CONSULTOR - UNIDAD DE ESTUDIOS DEFINITIVOS	MARIANELA ARDILES MONTES - JEFE DE SUB UNIDAD - SUB UNIDAD DE PROYECTOS DE INFRAESTRUCTURA HOSPITALARIA	INFORME N° 16-2024-MINSA/PRONIS-UED-KBYA	(22) ATENCION, (3) CONOCIMIENTO	10/05/2024 - 16:30	REENVIADO
11	MARIANELA ARDILES MONTES - JEFE DE SUB UNIDAD - SUB UNIDAD DE PROYECTOS DE INFRAESTRUCTURA HOSPITALARIA	ELBERTH JAVIER ESPEZUA PAREDES - JEFE DE UNIDAD - UNIDAD DE ESTUDIOS DEFINITIVOS	PROVEIDO N° 975-2024-MINSA/PRONIS-UED-SUPIH	(22) ATENCION	10/05/2024 - 16:53	REENVIADO
12	ELBERTH JAVIER ESPEZUA PAREDES - JEFE DE UNIDAD - UNIDAD DE ESTUDIOS DEFINITIVOS	MIGUEL ANGEL ALARCON MARCAPURA - JEFE DE UNIDAD - UNIDAD DE PLANEAMIENTO, PRESUPUESTO Y MODERNIZACION	PROVEIDO N° 513-2024-MINSA/PRONIS-UED	(22) ATENCION	10/05/2024 - 17:05	**POR RECIBIR**
13				RECIBIDO PRONIS UNIDAD DE PLANEAMIENTO, PRESUPUESTO Y MODERNIZACION 10 MAYO 2024 Hora 17:22 Firma		
14						
15						
16						
17						

Elaborado por el SIA - PRONIS

Motivo del Pase:

(1) APROBACIÓN	(2) RESPONDER DE INMEDIATO	(3) CONOCIMIENTO	(4) OPINION	(5) INFORME
(6) CITAR A REUNIÓN	(7) PARA CONVERSAR	(8) ACOMPAÑAR ANTECEDENTE	(9) SEGUN LO SOLICITADO	(10) TOMAR NOTA Y DEVOLVER
(11) ARCHIVAR EN OFICINA	(12) ACCION INMEDIATA	(13) PREPARAR RESPUESTA	(14) PROYECTAR RESOLUCION	(15) VER OBSERVACIONES
(16) AGREGAR ANTECEDENTE	(17) PROYECTAR BASES	(18) ARCHIVAR PERSONALMENTE	(19) CONOCIMIENTO Y ARCHIVO	(20) AUTORIZADO
(21) POR CORRESPONDER	(22) ATENCION	(23) SUPERVISAR	(24) REVISAR Y VISAR	(25) REVISAR

Expediente N°: ADM08575-2024

N°	REMITIDO POR	PASE A	DOC	PARA	FECHA	ESTADO
18						
19						
20						
21						
22						

OBSERVACIONES

Motivo del Pase:

(1) APROBACIÓN
(2) RESPONDER DE INMEDIATO
(3) CONOCIMIENTO
(4) OPINION
(5) INFORME
(6) CITAR A REUNIÓN
(7) PARA CONVERSAR
(8) ACOMPAÑAR ANTECEDENTE
(9) SEGUN LO SOLICITADO
(10) TOMAR NOTA Y DEVOLVER
(11) ARCHIVAR EN OFICINA
(12) ACCION INMEDIATA
(13) PREPARAR RESPUESTA
(14) PROYECTAR RESOLUCION
(15) VER OBSERVACIONES
(16) AGREGAR ANTECEDENTE
(17) PROYECTAR BASES
(18) ARCHIVAR PERSONALMENTE
(19) CONOCIMIENTO Y ARCHIVO
(20) AUTORIZADO
(21) POR CORRESPONDER
(22) ATENCION
(23) SUPERVISAR
(24) REVISAR Y VISAR
(25) REVISAR

MEMORANDO N° 37-2024-MINSA-PRONIS-OCI

A : Miguel Ángel Alarcón Marcapura
Jefe de la Unidad de Planeamiento, Presupuesto y Modernización
Programa Nacional de Inversiones en Salud - PRONIS

Asunto : Requerimiento de información referida al proyecto: "Ampliación y Mejoramiento del Servicio de Salud del Hospital de Ventanilla del Distrito de Ventanilla, Provincia Constitucional del Callao"

Referencias :
a) Oficio n.° 444-2023-MINSA-PRONIS-OCI de 29.SET.2023 (ADM 13370-2023)
b) Directiva n.° 020-2020-CG/NORM "Directiva de los Órganos de Control Institucional", aprobado por Resolución de Contraloría n.° 392-2020-CG y modificatoria
c) Directiva n.° 013-2022-CG/NORM "Servicio de Control Simultaneo" aprobada por Resolución de Contraloría n.° 218-2022 de 30 de mayo de 2022 y modificatorias

Fecha : Magdalena del Mar, 8 de mayo de 2024

Me dirijo a usted, con relación al documento de la referencia a), mediante el cual, el Órgano de Control Institucional del PRONIS, dispuso la realización del Servicio de Control Simultáneo, en la modalidad de Control Concurrente, al proyecto "**Ampliación y Mejoramiento del Servicio de Salud del Hospital de Ventanilla del Distrito de Ventanilla, Provincia Constitucional del Callao**", a cargo del PRONIS.

Al respecto, en el marco del Convenio n.° 001-2022-PRONIS y su Adenda n.° 1, suscrito entre el PRONIS y el Gobierno Regional del Callao para la elaboración y supervisión del expediente técnico del citado proyecto, y en mérito a las normativas b)[1] y c) de la referencia, se solicita disponer, a quien corresponda, la expedición de una copia simple de los documentos siguientes:

1. **Certificación de crédito presupuestario,** asignado al proyecto, para la elaboración y supervisión del expediente técnico.
2. **Informe situacional de la ejecución presupuestal y financiera** del proyecto, a la fecha, con el análisis desagregado de los conceptos que representan el importe comprometido.

Dado los plazos perentorios que disponemos para el control concurrente, agradeceré su atención hasta el viernes 10 de mayo de 2024, (2) días hábiles de recibido el presente. Para cualquier coordinación y/o entrega de la información solicitada, puede comunicarse al correo institucional mcustodio@contraloria.gob.pe de la arquitecta Maria Danitza Custodio Llontop.

Es propicia la oportunidad para expresarle mi especial consideración.

LA CONTRALORÍA
Firmado digitalmente por CALIZAYA DE LA SOTA Livia Militza FAU 20131378972 soft
Motivo: Soy el autor del documento
Fecha: 08-05-2024 14:17:26 -05:00

Livia Calizaya De La Sota
Jefa del Órgano de Control Institucional
Programa Nacional de Inversiones en Salud – PRONIS

RECIBIDO
PRONIS
UNIDAD DE PLANEAMIENTO, PRESUPUESTO Y MODERNIZACIÓN
08 MAYO 2024
Hora 15:09 Firma

[1] ***6.2.8 Acceso a la información de las entidades por parte de los OCI***
El OCI, en aplicación del principio de acceso a la información establecido en el literal m) del artículo 9 de la ley, puede requerir, conocer y examinar toda la información y documentación sobre las operaciones de las entidades sujetas a control, aunque sea secreta y siempre que sea necesaria para su función, sin otras limitaciones que los casos previstos en la Cuarta y Quinta Disposiciones finales de la Ley.
Lo señalado en el párrafo precedente comprende el acceso directo, masivo, permanente, en línea, irrestricto y gratuito a base de datos, sistemas informáticos y cualquier mecanismo para el procesamiento o almacenamiento de información.
(...)".

Manuel

Expediente N°: ADM08575-2024

Usuario: lcalizaya/OCI

Fecha y Hora del pase: 08/05/2024 - 15:05

PERÚ | Ministerio de Salud | Programa Nacional de Inversiones en Salud - PRONIS

HOJA DE RUTA

REMITENTE: PRONIS ORGANO DE CONTROL INSTITUCIONAL JEFE DE UNIDAD LIVIA MILITZA CALIZAYA DE LA SOTA

ASUNTO: Requerimiento de información referida al proyecto: "Ampliación y Mejoramiento del Servicio de Salud del Hospital de Ventanilla del Distrito de Ventanilla, Provincia Constitucional del Callao"

DOCUMENTO: MEMORANDO N° 37-2024-MINSA/PRONIS-OCI

N°	REMITIDO POR	PASE A	DOC	PARA	FECHA	ESTADO
1	LIVIA MILITZA CALIZAYA DE LA SOTA - JEFE DE UNIDAD - ORGANO DE CONTROL INSTITUCIONAL	MIGUEL ANGEL ALARCON MARCAPURA - JEFE DE UNIDAD - UNIDAD DE PLANEAMIENTO, PRESUPUESTO Y MODERNIZACION	MEMORANDO N° 37-2024-MINSA/PRONIS-OCI	(22) ATENCION	08/05/2024 - 15:05	**POR RECIBIR**
2						
3						
4						
5						
6						
7						
8						
9						
10						
11						

RECIBIDO
PRONIS
UNIDAD DE PLANEAMIENTO - PRESUPUESTO Y MODERNIZACIÓN
08 MAYO 2024
Hora 15:09 Firma

OBSERVACIONES

Elaborado por el SIA - PRONIS

Motivo del Pase:

(1) APROBACIÓN	(2) RESPONDER DE INMEDIATO	(3) CONOCIMIENTO	(4) OPINION	(5) INFORME
(6) CITAR A REUNIÓN	(7) PARA CONVERSAR	(8) ACOMPAÑAR ANTECEDENTE	(9) SEGUN LO SOLICITADO	(10) TOMAR NOTA Y DEVOLVER
(11) ARCHIVAR EN OFICINA	(12) ACCION INMEDIATA	(13) PREPARAR RESPUESTA	(14) PROYECTAR RESOLUCIÓN	(15) VER OBSERVACIONES
(16) AGREGAR ANTECEDENTE	(17) PROYECTAR BASES	(18) ARCHIVAR PERSONALMENTE	(19) CONOCIMIENTO Y ARCHIVO	(20) AUTORIZADO
(21) POR CORRESPONDER	(22) ATENCION	(23) SUPERVISAR	(24) REVISAR Y VISAR	(25) REVISAR

Lima, 23 ABR. 2024

OFICIO N° 1132-2024-MINSA/PRONIS-CG

Señora
LIVIA CALIZAYA DE LA SOTA
Jefa del Órgano de Control Institucional - PRONIS
Presente.-

Asunto : Respuesta a requerimiento de información por el Órgano de Control Interno sobre el proyecto de inversión ***"Mejoramiento y Ampliación de los Servicios de Salud del Hospital Ventanilla Distrito de Ventanilla - Provincia Constitucional del Callao - Departamento de Callao"*** – CUI N° 2522255.

REFERENCIAS :
- **a)** Informe N° 050-2024-MINSA/PRONIS-UED-CKP
- **b)** Informe N° 014-2024-MINSA/PRONIS-UED-MMS
- **c)** Memorándum N° 187-2024-MINSA/PRONIS-CG
- **d)** Oficio N° 187-MINSA-PRONIS-OCI

Expediente N°: ADM13370-2023 V-4

Tengo el agrado de dirigirme a usted, para saludarla cordialmente, y en mérito al requerimiento de información con Oficio N° 187-MINSA-PRONIS-OCI relacionado al proyecto de inversión: ***"Mejoramiento y Ampliación de los Servicios de Salud del Hospital Ventanilla, Distrito de Ventanilla, Provincia Constitucional del Callao"*** - CUI 2522255.

Al respecto, sírvase encontrar el documento a) y b) de la referencia, elaborado por la Unidad de Estudios Definitivos del Programa Nacional de Inversiones en Salud - PRONIS, a través del cual se brinda respuesta a lo solicitado, lo que, se hace de su conocimiento para los fines pertinentes.

Sin otro particular, aprovecho la oportunidad para expresarle los sentimientos de mi especial consideración y estima personal.

Atentamente,

LIC. JOSE ALBERTO VALEGA SAENZ
COORDINADOR GENERAL
Programa Nacional de Inversiones en Salud
HF 175 - PRONIS

JAVS/ejep

INFORME N° 050-2024-MINSA/PRONIS-UED-CKP

PRONIS
SUB UNIDAD DE VERIFICACIÓN TÉCNICA
UNIDAD DE ESTUDIOS DEFINITIVOS
22 ABR. 2024
RECIBIDO
HORA: 15:22 FIRMA:

A : **ARQ. ELBERTH JAVIER ESPEZUA PAREDES**
Jefe de Unidad de Estudios Definitivos

ATENCIÓN : **ING. DANIEL ARGUMEDO LOJA**
Jefe (e) de la Sub Unidad de Verificación Técnica

ASUNTO : Respuesta a requerimiento de información por el Órgano de Control Interno sobre el proyecto de inversión ***"Mejoramiento y Ampliación de los Servicios de Salud del Hospital Ventanilla Distrito de Ventanilla - Provincia Constitucional del Callao - Departamento de Callao"*** – CUI N° 2522255

REFERENCIA:
a) Informe N° 014-2024-MINSA/PRONIS-UED-MMS
b) Memorándum N° 485-2024-MINSA/PRONIS-CG
c) Oficio N° 187-2024-MINSA-PRONIS-OCI

Exp. ADM13370-2023 V-4

PRONIS
COORDINACIÓN GENERAL
23 ABR 2024
RECIBIDO
HORA: 16:40 FIRMA:

FECHA : Magdalena del Mar, 22 de abril de 2024

Tengo a bien dirigirme a Usted, para saludarlo cordialmente y a la vez brindar la información solicita por el Órgano de Control Interno sobre el proyecto de inversión ***"Mejoramiento y Ampliación de los Servicios de Salud del Hospital Ventanilla Distrito de Ventanilla - Provincia Constitucional del Callao - Departamento de Callao"*** – CUI N° 2522255; al respecto se indica lo siguiente:

I. ANTECEDENTES

1.1 Con Oficio N° 187-2024-MINSA-PRONIS-OCI, el Órgano de Control Interno, requiere brindar información documentada sobre el Proyecto de inversión ***"Mejoramiento y Ampliación de los Servicios de Salud del Hospital Ventanilla Distrito de Ventanilla - Provincia Constitucional del Callao - Departamento de Callao"*** – CUI N° 2522255.

1.2 Mediante Memorándum N° 485-2024-MINSA/PRONIS-CG la Coordinación General, solicita atender al requerimiento del Órgano de Control Interno.

1.3 Mediante Informe N° 014-2024-MINSA/PRONIS-UED-MMS el Coordinador del Proyecto, brinda respuesta al requerimiento de información solicitada por el Órgano de Control Interno.

II. ANALISIS

DEL REQUERIMIENTO DE INFORMACIÓN

2.1 Con el Oficio N° 187-2024-MINSA-PRONIS-OCI, el Órgano de Control Interno, solicita información documentada, siendo la siguiente:

- ✓ Designar un equipo responsable para el proceso de implementación.
- ✓ Elaborar y supervisar la elaboración del expediente técnico acorde a Plan de Trabajo aprobado.
- ✓ Ejecutar las demás acciones que sean necesarias para su mejor cumplimiento.

2.2 En atención al requerimiento de información, el Coordinador del Proyecto a través del Informe N° 014-2024-MINSA/PRONIS-UED-MMS, concluye:

- *"En cuanto a la designación del equipo responsable para el proceso de implementación se tienen contratados a la fecha los Estudios Básicos y designado al Arquitecto Proyectista, los cuales se mencionan a continuación:*
  - ***Estudios Básicos***
    . Levantamiento Topográfico
    Pedro Paul Hervacio Sánchez
    . Identificación de peligros y evaluación de riesgo
    Erick Ernesto Moreno Flores
  - ***Proyectistas Especialidades***
    . Especialista Arquitectura
    Leonard Budd Gonzales

- *En relación al ítem relacionado con elaborar y supervisar la elaboración del expediente técnico acorde a Plan de Trabajo elaborado, este se viene realizando de acuerdo a lo indicado en el Plan de Trabajo, los estudios básicos están en ejecución y se inició con la revisión del anteproyecto de Arquitectura, así como la definición de la programación arquitectónica definitiva. Respecto a la Supervisión está en proceso el requerimiento del Revisor para la especialidad de Arquitectura.*

- *En cuanto a ejecutar las demás acciones que sean necesarias para su mejor cumplimiento, estamos iniciando el proceso de requerimientos para el personal de apoyo en la especialidad de Arquitectura, así como el proyectista de la especialidad de Estructuras y equipamiento médico.*

- *Como se demuestra el proyecto se viene desarrollando de acuerdo al Plan de Trabajo y a los compromisos asumidos en la Adenda del Convenio N° 001-2022-PRONIS, se tienen de igual manera reuniones periódicas con el Gore Callao para que se agilicen la documentación interinstitucional y asegurar el cumplimiento de las metas propuestas y así poder asegurar su mejor cumplimiento."*

2.3 En ese sentido, teniendo la información por parte del Coordinador del proyecto, corresponde remitirla al Órgano de Control Institucional.

III. CONCLUSIONES

Se cumple con brindar información solicitada por el Órgano de Control Institucional.

IV. RECOMENDACIONES

Se recomienda trasladar el presente informe a la Coordinación General para contestar al Órgano de Control Institucional.

Es cuanto tengo que informar a usted,

Atentamente,

.....
CRISTHIAN KANA PARO
ABOGADO
UNIDAD DE ESTUDIOS DEFINITIVOS

Magdalena del Mar, 22 ABR. 2024

PROVEÍDO N° 296 -2024-MINSA/PRONIS-UED-SUVT

Visto el Informe N° 49-2024-MINSA/PRONIS-UED-CKP, que antecede, el suscrito lo hace suyo en todos sus extremos; por lo que, se remite al Jefe de la Unidad de Estudios Definitivos para su trámite correspondiente.

Atentamente,

Ing. Daniel Argumedo Loja
Jefe (e) de la Sub Unidad de Verificación Técnica
Programa Nacional de Inversiones en Salud
UE 125 - PRONIS

Magdalena del Mar, 22 ABR. 2024

PROVEÍDO N° 414 -2024-MINSA/PRONIS-UED

Visto el Proveido N° 296 -2024-MINSA/PRONIS-UED-SUVT, que antecede, el suscrito lo hace suyo en todos sus extremos; y, se remita a la Coordinación General, para las acciones correspondientes.

Atentamente,

Arq. Elberth Javier Espezúa Paredes
Jefe de la Unidad de Estudios Definitivos
Programa Nacional de Inversiones en Salud
UE 125 - PRONIS

"Decenio de la Igualdad de oportunidades para mujeres y hombres"
"Año del Bicentenario, de la consolidación de nuestra Independencia, y de la conmemoración de las heroicas batallas de Junín y Ayacucho"

RECIBIDO
PRONIS
UNIDAD DE ESTUDIOS DEFINITIVOS
19 Abr. 2024
HORA 17:26 FIRMA

INFORME N° 014-2024-MINSA/PRONIS-UED-MMS

Para : **ARQ. ELBERTH JAVIER ESPEZUA PAREDES.**
Jefe de la Unidad de Estudios Definitivos.

Asunto : Rpta.: Requerimiento de Información para fines de Control PI: "Ampliación y Mejoramiento del Servicio de Salud del Hospital de Ventanilla del Distrito de Ventanilla, Provincia Constitucional del Callao"

Referencia : Memorándum N° 485-2024-MINSA/PRONIS-CG
Oficio N° 187-2024-MINSA-PRONIS-OCI
Expediente ADM13370-2023-V4

Fecha : Magdalena del Mar, 19 de abril 2024.

Tengo el agrado de dirigirme a usted, en atención al documento de la referencia, con la finalidad de responder al requerimiento de Información para fines de control del proyecto: **"MEJORAMIENTO Y AMPLIACION DE LOS SERVICIOS DE SALUD DEL HOSPITAL VENTANILLA, DISTRITO DE VENTANILLA – PROVINCIA CONSTITUCIONAL DEL CALLAO" CUI 2522255** para la Unidad de Estudios Definitivos del Programa Nacional de inversiones en salud, que a continuación se detalla:

I. ANTECEDENTES:

Mediante Memorándum Múltiple N° 485-2024-MINSA/PRONIS-CG, de fecha 17 de abril de 2024, la OCI envía un requerimiento de información respecto a los compromisos asumidos en la Adenda del Convenio N° 001-2022-PRONIS, en cuanto a la designación del equipo responsable para el proceso de implementación, elaborar y supervisar la elaboración del expediente técnico y ejecutar las demás acciones que sean necesarias para su mejor cumplimiento.

I. ANÁLISIS:

1.1. En fecha 14 de febrero del 2018 se aprobó el plan de trabajo expediente técnico "MEJORAMIENTO Y AMPLIACION DE LOS SERVICIOS DE SALUD DEL HOSPITAL VENTANILLA, DISTRITO DE VENTANILLA – PROVINCIA CONSTITUCIONAL DEL CALLAO" CUI 2522255, con el MEMORANDO No 212-2024-MINSA/PRONIS-CG

Marcos Medina Solano
ARQUITECTO
C.A.P. 8580

1.2. Con fecha 28 de febrero de 2024 con el informe Nº 003-MINSA-PRONIS-UED-MMS se realizó el requerimiento de Servicio Especializado de Estudio de Levantamiento Topográfico, el cual fue notificado y emitida su orden de Servicio Nº 0000911 de fecha 04 de abril de 2024.

1.3. Con fecha 5 de marzo de 2024 con el informe Nº 005-MINSA-PRONIS-UED-MMS se realizó el requerimiento de Servicio de Consultoría para la elaboración del Informe de Evaluación de Riesgo, el cual fue notificado y emitida su orden de Servicio Nº 0000806 de fecha 22 de marzo de 2024.

1.4. Con fecha 8 de abril de 2024 se designa como Proyectista en la especialidad de Arquitectura al Arq. Leonard Budd Gonzales el cual es formalizado mediante memorando No 533-2024/PRONIS-UED en fecha 18 de abril de 2024.

II. CONCLUSIONES

- En cuanto a la designación del equipo responsable para el proceso de implementación se tienen contratados a la fecha los Estudios Básicos y designado al Arquitecto Proyectista, los cuales se mencionan a continuación:
  - **Estudios Básicos**
    . Levantamiento Topográfico
    Pedro Paul Hervacio Sánchez
    . Identificación de peligros y evaluación de riesgo
    Erick Ernesto Moreno Flores
  - **Proyectistas Especialidades**
    . Especialista Arquitectura
    Leonard Budd Gonzales

- En relación al item relacionado con elaborar y supervisar la elaboración del expediente técnico acorde a Plan de Trabajo elaborado, este se viene realizando de acuerdo a lo indicado en el Plan de Trabajo, los estudios básicos están en ejecución y se inició con la revisión del anteproyecto de Arquitectura, así como la definición de la programación arquitectónica definitiva. Respecto a la Supervisión está en proceso el requerimiento del Revisor para la especialidad de Arquitectura.

- En cuanto a ejecutar las demás acciones que sean necesarias para su mejor cumplimiento, estamos iniciando el proceso de requerimientos para el personal de apoyo en la especialidad de Arquitectura, así como el proyectista de la especialidad de Estructuras y equipamiento médico.

- Como se demuestra el proyecto se viene desarrollando de acuerdo al Plan de Trabajo y a los compromisos asumidos en la Adenda del Convenio Nº 001-2022-PRONIS, se tienen de igual manera reuniones periódicas con el

Marcos Medina Solano
ARQUITECTO
C.A.P. 8560

Gore Callao para que se agilicen la documentación interinstitucional y asegurar el cumplimiento de las metas propuestas y así poder asegurar su mejor cumplimiento.

III. RECOMENDACIONES

Se recomienda tomar en consideración lo descrito en el presente informe en respuesta para levantar la Situación Adversa enviada por OCI, para los fines pertinentes.

Atentamente.

Marcos Medina Solano
ARQUITECTO
C.A.P. 6585

ARQ. MARCOS MEDINA SOLANO
Unidad de Estudios Definitivos
Coordinador del Proyecto

MEMORANDO N°1535 -2024-MINSA/PRONIS-UED

PARA	:	**ARQ. LEONARD BUDD GONZALES**
ASUNTO	:	Designación de Proyectista en la Especialidad de Arquitectura
FECHA	:	Magdalena del Mar, 15 de abril de 2024

Tengo el agrado de dirigirme a usted, con el propósito de saludarlo y comunicarle que se le ha designado como proyectista en la especialidad de Arquitectura del proyecto: "Mejoramiento y ampliación de los servicios de salud del Hospital de Ventanilla, distrito de Ventanilla, Provincia Constitucional del Callao, departamento del Callao".

Dicha designación se realiza con eficacia anticipada a partir del 8 de abril de 2024, de conformidad con lo establecido en el artículo 17 de la Ley General de Procedimientos Administrativos, Ley N° 27444,

*Artículo 17.- **Eficacia anticipada del acto administrativo***
17.1 La autoridad podrá disponer en el mismo acto administrativo que tenga eficacia anticipada a su emisión, sólo si fuera más favorable a los administrados, y siempre que no lesione derechos fundamentales o intereses de buena fe legalmente protegidos a terceros y que existiera en la fecha a la que pretende retrotraerse la eficacia del acto el supuesto de hecho justificativo para su adopción.

Atentamente,

Arq. Elberth Javier Espezua Paredes
Jefe de la Unidad de Estudios Definitivos
Programa Nacional de Inversiones en Salud
UE 125 - PRONIS

Expediente N°: ADM107173-2024
Usuario: ceb41UED
Fecha y Hora del pase: 16/04/2024 - 10:43

PERÚ | Ministerio de Salud

HOJA DE RUTA

REMITENTE: PROAS UNIDAD DE ESTUDIOS DEFINITIVOS JEFE DE UNIDAD ELBERTH JAVIER ESPEZUA PAREDES
ASUNTO: DESIGNACIÓN DE PROYECTISTA EN LA ESPECIALIDAD DE ARQUITECTURA
DOCUMENTO: MEMORANDO N° 533-2024-MINSA/PROMS-UED

N°	REMITIDO POR	PASE A	EXP.	PARA	FECHA	ESTADO
1	ELBERTH JAVIER ESPEZUA PAREDES - JEFE DE UNIDAD - UNIDAD DE ESTUDIOS DEFINITIVOS	LEONARD BUSO GONZALES - ESPECIALISTA EN ARQUITECTURA I - UNIDAD DE ESTUDIOS DEFINITIVOS	MEMORANDO N° 533-2024-MINSA/PROMS-UED	(22) ATENCION	16/04/2024 - 10:43	POR RECIBIR
2						
3						
4						
5						
6						
7						
8						
9						
10						
11						

OBSERVACIONES

Elaborado por el SIA - PROMS
Página 1

Motivo del Pase:

(1) APROBACIÓN	(2) RESPONDER DENTRO DEL PLAZO	(3) CONOCIMIENTO	(4) OPINION	(5) INFORME
(6) DAR A REVISIÓN	(7) PARA CONVERSAR	(8) ACOMPAÑAR ANTECEDENTE	(9) SEGUN LO SOLICITADO	(10) TOMAR NOTA Y DEVOLVER
(11) ARCHIVAR EN OFICINA	(12) ACCION INMEDIATA	(13) PREPARAR RESPUESTA	(14) PROYECTAR RESOLUCION	(15) VER OBSERVACIONES
(16) AGREGAR ANTECEDENTE	(17) PROYECTAR BASES	(18) ARCHIVAR PERSONALMENTE	(19) CONOCIMIENTO Y ARCHIVO	(20) AUTORIZADO
(21) POR CORRESPONDER	(22) ATENCION	(23) SUPERVISAR	(24) REVISAR Y VISAR	(25) AVISAR

Sistema Integrado de Gestión Administrativa
Módulo de Logística
Versión 2.0.01.80 (1 MDMN

Página : 1 de 1

ORDEN DE SERVICIO Nº 0000008

Nº Exp. SIAF : 0030001703

Día	Mes	Año
22	03	2021

UNIDAD EJECUTORA : 125 PROGRAMA NACIONAL DE INVERSIONES EN SALUD - PRONIS
NRO. IDENTIFICACIÓN : 001855

1. DATOS DEL PROVEEDOR

Señor(es) : MORENO FLORES ERICK ERNESTO
Dirección : CALLE 10 MZ O PRO. LOS OLIVOS
LIMA / LIMA / LOS OLIVOS CCI: 00209113181274107059
RUC : 10415103530 Teléfono : Fax :

2. CONDICIONES GENERALES

Nº Cuadro Adquisic : 000810
Tipo de Proceso : ABP
Nº Contrato :
Moneda : S/ TIC :

Concepto : USD - SERVICIO DE IDENTIFICACION DE PELIGROS Y EVALUACION DE RIESGOS PARA EL EXPEDIENTE TECNICO

Código	Unid Med	Descripción	Valor Total S/
01101001001	SERVICIO	SERVICIO DE IDENTIFICACIÓN DE PELIGROS Y EVALUACION DE RIESGOS SERVICIO DE IDENTIFICACION DE PELIGROS Y EVALUACION DE RIESGOS PARA EL EXPEDIENTE DE DISEÑO PARA EL EXPEDIENTE TECNICO "MEJORAMIENTO Y AMPLIACION DE LOS SERVICIOS DE SALUD DEL POSTTAS DE VENTANILLA, DISTRITO DE VENTANILLA, PROVINCIA CONSTITUCIONAL DEL CALLAO - CUT 2532259" ACTIVIDADES A REALIZAR (El desarrollo de las actividades a realizar, términos y condiciones se rigen de conformidad a los EDP adjuntos) PERIODO DEL SERVICIO El plazo de ejecución total del servicio es de hasta TRESCIENTOS (300) días calendarios, contados a partir del día siguiente de suscrito el contrato. LUGAR DE EJECUCION DEL SERVICIO Lugar de prestación: El terreno destinado para el proyecto del Hospital de Ventanilla, se encuentra ubicado en el distrito de Ventanilla, provincia constitucional del Callao, y cuya subsuerte geográfica viene los siguientes coordenadas. * CAL01345 (Latitud S/D° 08'25.29 20525", Longitud O 77°08'51.22100" * CAL01349 (Latitud S/D° 08'31.83530", Longitud O77° 08'51.75180" Según Partida Registral N° 75X01344 del Registro Propiedad - Zona Registral	25 Conjunto

AFECTACION PRESUPUESTAL

Mes/ Mancomún	Cadena Funcional	Fuente	Cta/Cl. Gasto	Monto S/
0403	20.344.0099.9002.5522250 4000001	1 - 00	2 6 8 1 9 1	25,000.00

Vacío ... S/ 25,000.00

Facturar a nombre de : PROGRAMA NACIONAL DE INVERSIONES EN SALUD - PRONIS
Dirección : AV. JOSE FAUSTINO SANCHEZ CARRION 685 ... / MAGDALENA DEL MAR - LIMA - LIMA RUC : 20501768226

RESPONSABLE DE ABASTECIMIENTO	CONFORMIDAD DEL SERVICIO	
GUTIERREZ LOPEZ, DIEGO MARTIN	V°B° RESPONSABLE DE ABASTECIMIENTO Jefe de la Sub Unidad de Logística	Fecha Día Mes Año
	RESPONSABLE DE ADQUISICIONES OE 125 - PROGR SERV AUXILIARES	

NOTA IMPORTANTE :
- El Proveedor debe adjuntar la factura (o copia de la OS)
- Boletas de retención sin los firmas y sellos (originales o autorizados)
- El Contratista (Proveedor) se obliga a cumplir las obligaciones que le corresponden, bajo sanción de ejecución inmediata y penalidades con el Estado en caso de incumplimiento

Sistema Integrado de Gestión Administrativa
Módulo de Logística
Versión 24.01.00.01.MGMN

Página : 1 de 4

ORDEN DE SERVICIO N° 0000805

N° Exp. SIAF : 0002001753

Día	Mes	Año
22	03	2024

UNIDAD EJECUTORA : 126 PROGRAMA NACIONAL DE INVERSIONES EN SALUD - PRONIS
NRO IDENTIFICACIÓN : 001958

1. DATOS DEL PROVEEDOR	2. CONDICIONES GENERALES
Señores(s) : MORENO FLORES ERICK ERNESTO	N° Cuadro Adquisic : 0C0819
Dirección : CALLE 40 UNE PRO. LOS OLIVOS	Tipo de Proceso : ASP
Lima : LIMA / LOS OLIVOS Cel: 017: 91121812/4107059	N° Consenso :
RUC : 10416103530 Teléfono : Fax :	Moneda : SV TIC :

Concepto : USD - SERVICIO DE IDENTIFICACION DE PELIGROS Y EVALUACION DE RIESGOS PARA EL EXPEDIENTE TECNICO

Viene ... 28,000.00

Código	Unid. Med.	Descripción	Valor Total SI
		3° DE- Sede Lima de la Oficina Regional Lima, el terreno cuenta con un área construida de 37,220.15 m2 FORMA DE PAGO Se efectuará en UNICO (01) armada de igual valor o equivalentes, previa conformidad del producto solicitado, dentro de proveedor, informe de conformidad del servicio, comprobante de pago y conformidad emitida por la Unidad de Estudios de Inversiones del PRONIS. CONFORMIDAD DEL SERVICIO Será emitida por el Jefe de la Unidad de Estudios Definitivos, previo informe del coordinador y/o especialista encargado del Programa Nacional de Inversiones en Salud, en un plazo que no excederá los 10 días calendarios. RESOLUCIÓN DE CONTRATO Según lo indicado en el artículo XI de los términos de referencia CLAUSULA ANTICORRUPCIÓN El contratista acepta expresamente que no llevará a cabo, acciones que estén prohibidas por las leyes locales u otras leyes para corrupción. Sin limitar lo anterior, el contratista se obliga a no efectuar, algún pago, ni ofrecerá o transferirá algo de valor, a un funcionario o empleado gubernamental o a	

AFECTACION PRESUPUESTAL

Van ... SI 28,000.00

Meta Presupuestal	Cadena Funcional	FF/Rb	Clasif. Gasto	Monto SI

Facturar a nombre de : PROGRAMA NACIONAL DE INVERSIONES EN SALUD - PRONIS
Dirección : AV. JOSE FAUSTINO SANCHEZ CARRION 604 / MAGDALENA DEL MAR - LIMA - LIMA RUC : 20507785225

ELABORADO POR	ORDENACIÓN DEL SERVICIO	CONFORMIDAD DEL SERVICIO
GUTIERREZ LOPEZ DIEGO MARTIN	C.P.C. JOSE ALEJANDRO CAVERO NEGRETE Jefe(a) (e) Subdirección de Logística Programa Nacional de Inversiones en Salud	Fecha Día Mes Año
	RESPONSABLE DE ADQUISICIONES	RESPONSABLE DE ABASTECIMIENTO Y SERV. AUXILIARES

NOTA IMPORTANTE :
- El Proveedor debe adjuntar a su Factura copia de la OS
- Esta Orden se sujeta a las bases y a los reglamentos de referencia.
- El Contratista/Proveedor se obliga a cumplir las obligaciones que le corresponden, caso contrario se podrá aplicar penalidades por cada incumplimiento

Sistema Integrado de Gestión Administrativa
Módulo de Logística
Versión 24.01.01.01.MCMH

Página : 1 de 4

ORDEN DE SERVICIO Nº 0000806

Nº Exp. SIAF : 0026001/23

Día	Mes	Año
22	01	2024

UNIDAD EJECUTORA : 005 PROGRAMA NACIONAL DE INVERSIONES EN SALUD - PRONIS
NRO. IDENTIFICACIÓN : 001625

1. DATOS DEL PROVEEDOR

Señor(es) : MORENO FLORES ERICK ERNESTO
Dirección : CALLE 40 URB PRO LOS OLIVOS
LIMA / LIMA / LOS OLIVOS
RUC : 10416103530 Teléfono : Fax :

2. CONDICIONES GENERALES

Nº Cuadro Adquisic : 0008:0
Tipo de Proceso : ASP
Nº Contrato :
Moneda : SOLES T/C :

Concepto : LIDER - SERVICIO DE IDENTIFICACION DE MEJORAS Y MANTENIMIENTO DE RIESGOS PARA EL EXPEDIENTE TECNICO

Viene ... 25,000.00

Código	Unid. Med	Descripción	Valor Total S/
		cualquier tercero relacionado con el servicio aquí establecido de manera que pudiese violar las leyes locales o otras leyes anti-corrupción, sin restricción alguna. En forma expresa, el contratista declara con carácter de declaración jurada que no se encuentra incurso en ningún proceso de carácter penal vinculado a presuntos delitos penales contra el estado peruano, comprometiendo su declaración, la firma del mismo en la orden de servicio de la que estos términos de referencia forman parte integrante. CLÁUSULA ANTICORRUPCIÓN El contratista, no debe ofrecer, negociar o efectuar, cualquier pago, objeto de valor o cualquier dádiva en personal, o cualquier beneficio o incentivo ilegal en relación al contrato, que pueda constituir un incumplimiento a la ley, tales como robo, fraude, soborno o tráfico de influencias, directa o indirectamente, o a través de socios, integrantes de los órganos de administración, apoderados, representantes legales, funcionarios, asesores o personas vinculadas. Asimismo, el contratista se obliga a conducirse en todo momento, durante la ejecución del contrato, con honestidad, probidad, veracidad e integridad y de no cometer actos ilegales o de corrupción, directa o indirectamente o a través de sus socios, accionistas, participantes, integrantes de los órganos de administración apoderados, representantes legales, funcionarios, asesores	

Van ... S/ 25,000.00

AFECTACION PRESUPUESTAL

Meta / Componente	Codigo Funcional	FF/RO	Clasif. Gasto	Monto S/

Entidad o Persona que : PROGRAMA NACIONAL DE INVERSIONES EN SALUD - PRONIS
Dirección : AV. JOSE FAUSTINO SANCHEZ CARRION 685 / MAGDALENA DEL MAR - LIMA - LIMA RUC : 20601705225

ELABORADO POR	CONFORMIDAD DEL SERVICIO	CUMPLIMIENTO DEL SERVICIO
GUTIERREZ LOPEZ, DIEGO MARTIN	[illegible] FERNANDO CAYCHO MEDRANO [illegible]	Fecha Día Mes Año
	RESPONSABLE DE ADQUISICIONES	

NOTA IMPORTANTE :
- El Proveedor debe entregar la Factura con fecha 25
- Esta Orden se sujeta a los términos y condiciones establecidos.
- El Contratista/Proveedor se obliga a cumplir las obligaciones que se encuentran, caso contrario de ejecución establecidas para contratos con el Estado en caso de incumplimiento

Sistema Integrado de Gestión Administrativa
Módulo de: Logística
Versión:24.37.00U1.MGMN

ORDEN DE SERVICIO N° 0000806

N° Exp. SIAF : 0000020065

Día	Mes	Año
22	07	2024

UNIDAD EJECUTORA : 125 PROGRAMA NACIONAL DE INVERSIONES EN SALUD PRONIS
UNID. IDENTIFICACION : 001605

1. DATOS DEL PROVEEDOR	2. CONDICIONES GENERALES
Señor(es) : MORENO FLORES ERICK ERNESTO	N° Cuadro Adquisic: 030810
Dirección : CALLE 40 URB PRO, LOS OLIVOS	Tipo de Proceso : ASP
LIMA / LIMA / LOS OLIVOS — Cód: 012101121812741670S9	N° Contrato :
RUC : 10416103590 Teléfono : Fax :	Moneda : SI — TIC :

Concepto : UED - SERVICIO DE IDENTIFICACION DE PELIGROS Y EVALUACIÓN DE RIESGOS PARA EL EXPEDIENTE TECNICO

Vienen ... 25,000.00

Código	Unid. Med.	Descripción	Valor Total S/
		y personas vinculadas en virtud a lo establecido en los artículos antes citados de la ley de contrataciones del estado y su reglamento. Asimismo, el contratista se compromete a comunicar a las autoridades competentes, de manera directa y oportuna, cualquier acto o conducta ilícita o corrupta en la que reviste conocimiento; así también en adoptar medidas técnicas, orgánicas, a través de los canales dispuestos por la entidad De la misma manera, el contratista en consecuencia que, de no cumplir con lo anteriormente expuesto, se someterá a la resolución del contrato y a las acciones civiles y/o penales que la entidad pueda accionar	
		ADM02091 2024 V1	
		CCP 01394	
		(VEINTICINCO MIL Y 00/100 SOLES)	

AFECTACION PRESUPUESTAL					
Meta/ Mnemónico	Cadena Funcional	FFTO	Clasif. Gasto	Monto S/	

TOTAL S/ 25,000.00

Proveedor a recibir de : PROGRAMA NACIONAL DE INVERSIONES EN SALUD - PRONIS
Dirección : AV. JOSE FAUSTINO SANCHEZ CARRION 465 / MAGDALENA DEL MAR - LIMA - LIMA — R.U.C. : 20608785225

ELABORADO POR	ORDENACIÓN DEL SERVICIO	CONFORMIDAD DEL SERVICIO
GUTIERREZ LOPEZ, DIEGO MARTIN	C.P.C. GUSTAVO FERRADO CHICHE PERSONAL Jefe de la Sub Unidad de Logística RESPONSABLE DE ACQUISICIONES - PRONIS - PAP SERV. AUXILIARES	Fecha Día Mes Año

NOTA IMPORTANTE :
- El Proveedor debe adjuntar a su Factura esta Orden de S/S
- Esta Orden no tiene validez si no cumple con todos los requisitos establecidos.
- El Servicio (Proveedor) se obliga a cumplir las obligaciones asumidas, bajo sanción de quedar inhabilitado para contratar con el Estado en caso de incumplimiento

Sistema Integrado de Gestión Administrativa
Módulo de Logística
Versión 24.01.00U1.R6CMN

Página : 1 de 5

ORDEN DE SERVICIO Nº 0000911

Nº Exp. SIAF : 0000001522

Día	Mes	Año
04	04	2024

UNIDAD EJECUTORA : 125 PROGRAMA NACIONAL DE INVERSIONES EN SALUD - PRONIS
NRO IDENTIFICACIÓN : 001650

1. DATOS DEL PROVEEDOR

Señor(es) : SERVAC O SANCHEZ PAUL PEDRO
Dirección : A.H ANTONIO JOSE DE LA SUCRE MZ B LOTE '
LIMA / LIMA / SAN JUAN DE LURIGANCHO CCI:
RUC : 10396847884 Teléfono : Fax :

2. CONDICIONES GENERALES

Nº Cuadro Adquisic : 000615
Tipo de Proceso : ASP
Nº Contrato
Moneda : S/ RUC :

Concepto : UED / SERVICIO DE TOPOGRAFIA

Código	Unid. Med.	Descripción	Valor Total S/
1	SERVICIO	SERVICIO DE TOPOGRAFIA CONTRATACION DEL SERVICIO DE TOPOGRAFIA PARA EL EXPEDIENTE TECNICO MEJORAMIENTO Y AMPLIACION DE LOS SERVICIOS DE SALUD DEL HOSPITAL DE VENTANILLA, DISTRITO DE VENTANILLA, PROVINCIA CONSTITUCIONAL DEL CALLAO - CUI 2522255. ACTIVIDADES A REALIZAR El desarrollo de las actividades a realizar, técnicas y condiciones se ajusten de conformidad a los TDR adjuntos que son parte integrante de esta Orden de Servicio ENTREGABLE El desarrollo deberá ser ejecutado a través de dos (02) entregables. Informe que deberá contener el producto descrito en el numeral 5 de los Términos de Referencia. El primer entregable se presenta hasta los 25 días calendario a partir del día siguiente de notificada la Orden de Servicio y el segundo entregable se presenta hasta los 15 días calendarios a partir del día siguiente de la entrega del primer producto. PERIODO DEL SERVICIO Plazo máximo de presentacion no mayor los 40 días calendarios contabilizados a partir del día siguiente de notificado la Orden de Servicio LUGAR DE EJECUCION DEL SERVICIO El lugar de la prestación del servicio es el terreno destinado para el	34,500.00

AFECTACION PRESUPUESTAL

Meta/ Mnemónico	Cadena Funcional	Fte. Fto.	Clas/F. Gasto	Monto S/	
0106	20.044.0089.9002.2522255.6000001	1 - 00	7.G. 8. 1.3. 1		34,500.00

Total ... S/ 34,500.00

Proveedor acepta la(s) condición(es) de : PROGRAMA NACIONAL DE INVERSIONES EN SALUD - PRONIS
Dirección : AV. JOSE FAUSTINO SANCHEZ CARRION 465 / MAGDALENA DEL MAR - LIMA - LIMA RUC : 20601765220

ELABORADO POR	ORDENACION DEL GASTO	CONFORMIDAD DEL SERVICIO
GUTIERREZ LOPEZ DIEGO MARTIN	V°B° RESPONSABLE DE ABASTECIMIENTO Y SERV. AUXILIARES UE 125 PRONIS	Fecha Día Mes Año

NOTA IMPORTANTE :
- El Proveedor debe adjuntar a su Factura copia de la O/S
- Esta Orden es nula si no tiene firma y sello reglamentarios en mención
- El Contratista (Proveedor) se acoge a cumplir las obligaciones que le corresponden, bajo sanción de quedar inhabilitado para contratar con el Estado en caso de incumplimiento

Sistema Integrado de Gestión Administrativa
Módulo de Logística
Versión 24.01.00.01.MGVEN

ORDEN DE SERVICIO N° 0000911

N° Exp. SIAF : 000000982

Día	Mes	Año
06	06	2024

UNIDAD EJECUTORA : 105 PROGRAMA NACIONAL DE INVERSIONES EN SALUD - PRONIS
NRO. IDENTIFICACIÓN : 000056

1. DATOS DEL PROVEEDOR	2. CONDICIONES GENERALES
Señor(es) : HERVACIO SANCHEZ PAUL PEDRO	N° Cuadro Adquisic : 000911
Dirección : JUAN ANTONIO JOSE DE LA SUCRE MZ B LOTE 1	Tipo de Proceso : ASP
LIMA / LIMA / SAN JUAN DE LURIGANCHO CCI.	N° Contrato :
RUC : 10096547684 Teléfono : Fax :	Moneda : S/ T.C :

Concepto : UEO / SERVICIO DE TOPOGRAFIA

Viene ... 34,500.00

Código	Unid. Med	Descripción	Valor Total S/
		Proyecto del Hospital de Ventanilla, se encuentra ubicado en el distrito de ventanilla, provincia constitucional del Callao y cuya referencia geográfica se dieron las coordenadas en el numeral VIII de los Términos de referencia que son parte integrante de esta Orden de Servicio. FORMA DE PAGO Se efectuará en dos (02) armadas, previa entrega y conformidad del producto realizado, esta al proveedor informe de actividades de acuerdo al numeral 5, conformidad de pago y conformidad emitido por la Unidad de Estudios Definitivos del Programa Nacional de Inversiones en Salud CONFORMIDAD DEL SERVICIO El Jefe de la Unidad de Estudios Definitivos previo informe de conformidad técnico del Coordinador y/o especialista encargado del Proyecto. RESOLUCION DE CONTRATO Según lo indicado en el numeral once (11) de los Terminos de referencia CLAUSULA DE CONFIDENCIALIDAD El proveedor deberá cumplir con la Confidencialidad y Reserva Absoluta en el manejo de información a la que se tenga acceso y que se encuentre relacionada con la prestación, quedando prohibido revelar dicha información a terceros. El proveedor no podrá utilizar la información proporcionada por la entidad para realizar acciones legales que perjudiquen la imagen, sus Directivos o	

AFECTACION PRESUPUESTAL

Meta / Mnemónico	Cadena Funcional	FF/Rb	Clasif. Gasto	Monto S/

Van ... S/ 34,500.00

Facturar a nombre de : PROGRAMA NACIONAL DE INVERSIONES EN SALUD - PRONIS
Dirección : AV. JOSE FAUSTINO SANCHEZ CARRION 469 J. MAGDALENA DEL MAR - LIMA - LIMA RUC : 20601765726

ELABORADO POR	CONFORMIDAD DEL SERVICIO	CONFORMIDAD DEL SERVICIO
GUTIERREZ LOPEZ DIEGO MARTIN	C.P.C. GUSTAVO FERNANDO CHICHO QUISPE Jefe de la Sub Unidad de Estudios Definitivos Programa Nacional de Inversiones en Salud	RESPONSABLE DE ADMINISTRACION / RESPONSABLE DE ABASTECIMIENTO / ALMACENERO / AUXILIARES Fecha Día Mes Año

NOTA IMPORTANTE :
- El Proveedor debe adjuntar a la Factura copia de la O/S
- Esta Orden no tiene validez firmas y sellos reglamentarios autorizados
El Contratista (Proveedor) se obliga a cumplir las obligaciones que le corresponden bajo convenio que pudiera existir con el Estado en caso de incumplimiento

Sistema Integrado de Gestión Administrativa
Módulo de Logística
Versión 24.01.00.01.MCMN

ORDEN DE SERVICIO Nº CO00911

N° Exp. SIAF : 0010011929

Día	Mes	Año
04	04	2024

UNIDAD EJECUTORA : 126 PROGRAMA NACIONAL DE INVERSIONES EN SALUD - PRONIS
NRO. IDENTIFICACIÓN : 001859

1. DATOS DEL PROVEEDOR	2. CONDICIONES GENERALES
Señor(es) : HERACIO SANCHEZ PAUL PEDRO	N° Cuadro Adjudic : 000813
Dirección : AV.ANTONIO JOSE DE LA SUCRE MZ B LOTE 1	Tipo de Proceso : ASP
LIMA / LIMA / SAN JUAN DE LURIGANCHO CC :	N° Contrato :
RUC : 10098647884 Teléfono : Fax :	Moneda : S/ T/C :
Consigna : UFD / SERVICIO DE TOPOGRAFIA	

Vienen ... 34,500.00

Código	Unid. Med	Descripción	Valor Total S/
		cualquier aspecto socio laboral y ambiental. Prestamista deberá comunicar a la entidad en el plazo de un (1) día hábil de ocurrido de alguna situación ilícita a la entidad, para su trámite de acción en el marco de la política de anticorrupción. En tal sentido, el proveedor deberá dar cumplimiento a todas las políticas y estándares definidos por la Entidad en materia de seguridad de la información. Dicha obligación comprende la información que se entrega, así como lo que se genere durante la ejecución de las prestaciones y la información generada una vez que se haya concluido las prestaciones. Dicha información puede consistir en mapas, dibujos, fotografías, mediciones, planos, informes, recomendaciones, cálculos, documentos, información de personal, de salud, económica, contractual, y demás documentos e información compilados o recibidos por el proveedor CLAUSULA ANTICORRUPCION El proveedor declara y garantiza no haber sido, directa o indirectamente o tratándose de una persona jurídica a través de sus socios, integrante de los órganos de administración, apoderados, representantes legales, funcionarios, asesores o personas vinculadas a las que se refiere el numeral 138.1 del artículo 138 del Reglamento de la Ley de Contrataciones del Estado, ofrecido, negociado o efectuado, cualquier pago u otorgado cualquier beneficio o incentivo ilegal en relación al presente servicio.	

AFECTACION PRESUPUESTAL

Meta / Componente	Categoría Presupuestal	FF/Rb	Clasif. Gasto	Monto S/

Valor ... S/ 34,500.00

Facturar a nombre de : PROGRAMA NACIONAL DE INVERSIONES EN SALUD - PRONIS
Dirección : AV. JOSE FAUSTINO SANCHEZ CARRION 465 / MAGDALENA DEL MAR - LIMA - LIMA RUC : 20501783225

ELABORADO POR	ORDENACION DEL GASTO	CONFORMIDAD DEL SERVICIO
GUTIERREZ LOPEZ DIEGO MARTIN	C.P.C. GUSTAVO FERNANDO CAYCHO LUCERO Responsable de Abastecimiento UFD - PRONIS	Fecha Día Mes Año
RESPONSABLE DE ADQUISICIONES	RESPONSABLE DE ABASTECIMIENTO	

NOTA IMPORTANTE :
- El Proveedor debe adjuntar a su Factura copia de la OS
- Esta Orden no tiene validez formal y sólo tiene fines informativos u operativos.
- El Contratista (Proveedor) se obliga a cumplir las obligaciones que le corresponden, bajo apercibimiento de aplicarle las penalidades previstas en el Contrato en caso de incumplimiento

Sistema Integrado de Gestión Administrativa
Módulo de Logística
Versión 24.01.60.01.MCKN

ORDEN DE SERVICIO Nº 00009111

N° Exp. SIAF : 0000001822

Día	Mes	Año
04	04	2024

UNIDAD EJECUTORA : 126 PROGRAMA NACIONAL DE INVERSIONES EN SALUD - PRONIS
UNIC. IDENTIFICACIÓN : 001855

1. DATOS DEL PROVEEDOR	2. CONDICIONES GENERALES
Señor(es) : HERVACIO SANCHEZ PAUL PEDRO	N° Cuadro Adquisic: 0000015
Dirección : A H ANTONIO JOSE DE LA SUCRE MZ B LOTE 1	Tipo de Proceso : ASP
LIMA / LIMA / SAN JUAN DE LURIGANCHO CCI:	N° Contrato :
RUC : 10296617684 Teléfono : Fax :	Moneda : S/ TC :
Concepto : UEO / SERVICIO DE TOPOGRAFIA	

Vienen ... 34,500.00

Código	Unid. Med	Descripción	Valor Total S/
		Asimismo el proveedor se obliga a conducirse en todo momento, durante la ejecución de la orden de servicio, con honestidad, probidad, veracidad e integridad y de no cometer actos ilícitos o de corrupción directa e indirectamente o a través de sus socios, accionistas, participacionistas, integrantes de los órganos de administración, apoderados, representantes legales, funcionarios, asesores y personas vinculadas a las que se refiere el numeral 7.3.4 del artículo 7.3 del Reglamento de la Ley de Contrataciones del Estado. Además, el proveedor se compromete a comunicar a las autoridades competentes, de manera directa y oportuna, cualquier acto o conducta ilícita o corrupta de la que tuviera conocimiento; y adoptar medidas técnicas, organizativas y/o personales apropiadas para evitar los referidos actos o prácticas. CLÁUSULA ANTISOBORNO El proveedor, no debe ofrecer, negociar o efectuar, cualquier pago, objeto de valor o cualquier dádiva en general, o cualquier beneficio o incentivo ilegal en relación al contrato, que pueda constituir un incumplimiento a la ley, tales como robo, fraude, cohecho o tráfico de influencias, directa o indirectamente, o a través de socios, integrantes de los órganos de administración, apoderados, representantes legales, funcionarios, asesores o personas vinculadas, en concordancia a lo establecido en el artículo 11 de la Ley de Contrataciones del Estado, Ley N°30225, y su Reglamento aprobado	

AFECTACIÓN PRESUPUESTAL				
Meta/ Mnemónico	Cadena Funcional	FFIRb	Clasif. Gasto	Monto S/

Vien ... S/ 34,500.00

Facturar a nombre de : PROGRAMA NACIONAL DE INVERSIONES EN SALUD - PRONIS
Dirección : AV. JOSE FAUSTINO SANCHEZ CARRION 465 / MAGDALENA DEL MAR - LIMA - LIMA RUC : 20601769228

CERTIFICADO POR:	DENOMINACIÓN DEL SERVICIO	CONFORMIDAD DEL SERVICIO
GUTIERREZ LOPEZ DIEGO MARTIN	C.P.C. GUSTAVO FERNANDO CASTRO VIDAL Jefe de la Oficina de Abastecimiento y Servicios Auxiliares	Fecha Día Mes Año
RESPONSABLE DE [illegible]	RESPONSABLE DE ABASTECIMIENTO Y SERVICIOS AUXILIARES	

NOTA IMPORTANTE :
- El Proveedor debe adjuntar a su Factura copia de la O/S
- Esta Orden es válida sin borrones y sobre registros enviados o corregidos
- El Contratista (Proveedor) se obliga a cumplir las obligaciones que le corresponden, bajo sanción de quedar automáticamente incurso en mora sin necesidad de requerimiento

Sistema Integrado de Gestión Administrativa
Módulo de Logística
Versión 24.07.10.01 MC619

ORDEN DE SERVICIO N° 0000011

N° Exp. SIAF : 0000001822

Día	Mes	Año
04	04	2024

UNIDAD EJECUTORA : 135 PROGRAMA NACIONAL DE INVERSIONES EN SALUD - PRONIS
ORG. IDENTIFICACIÓN : 021456

1. DATOS DEL PROVEEDOR	2. CONDICIONES GENERALES
Señor(es) : HERVAC C SANCHEZ PAUL PEDRO	N° Cuadro Adquisic : 000015
Dirección : A H ANTONIO JOSE DE LA MAR MZ B LOTE 7	Tipo de Proceso : ASP
LIMA / LIMA / SAN JUAN DE LURIGANCHO — Cel:	N° Contrato :
RUC : 10095647684 Teléfono : — Fax :	Moneda : S/ — T/C :

Concepto : UBS / SERVICIO DE TOPOGRAFIA

Viene de . . 34,500.00

Código	Unid. Med	Descripción	Valor Total S/
		mediante Decreto Supremo N°177- 2001-EF.	
		Asimismo, el proveedor se obliga a conducirse en todo momento, durante la ejecución del contrato, con honestidad, probidad, veracidad e integridad y de no cometer actos ilegales o de corrupción, directa o indirectamente o a través de sus socios, accionistas, participantes, integrantes de los órganos de administración apoderados, representantes legales, funcionarios, asesores y personas vinculadas en virtud a lo establecido en los artículos antes citados de la Ley de Contrataciones del Estado y su Reglamento.	
		Asimismo, el proveedor se compromete a comunicar a las autoridades competentes, de manera directa y oportuna, cualquier acto o conducta ilícita o corrupta de la que tuviera conocimiento; así también en adoptar medidas técnicas, organizativas, a través de los canales dispuestos por la entidad.	
		De la misma manera, el proveedor se compromete que, de no cumplir con lo anteriormente expuesto, se someterá a la resolución del contrato y a las acciones civiles y/o penales que la entidad pueda entablar	
		ADM00067-2024 CCP 01111	
		* * * * * * * * * * * * * * * * * * (TRECIENTA Y CUATRO MIL QUINIENTOS Y 00/100 SOLES) * * * * * * * * * * * * * * * * * *	

AFECTACION PRESUPUESTAL

Metas Presupuestarias	Cadena Funcional	FF/RO	Clasif. Gasto	Monto S/

TOTAL S/ 34,500.00

Facturar a nombre de : PROGRAMA NACIONAL DE INVERSIONES EN SALUD - PRONIS
Dirección : AV. JOSE FAUSTINO SANCHEZ CARRION 405 / MAGDALENA DEL MAR - LIMA - LIMA — RUC 20501795218

ELABORADO POR	ORDENACIÓN DEL SERVICIO	CONFORMIDAD DEL SERVICIO
GUTIERREZ LOPEZ, OLEGO MARTIN		
	RESPONSABLE DE ADQUISICIONES	RESPONSABLE DE ABASTECIMIENTO

Fecha: Día Mes Año

NOTA IMPORTANTE :
- El Proveedor debe adjuntar a su factura copia de la OS.
- Esta Orden se rige por las formas y condiciones establecidas.
- El Contratista (Proveedor) se obliga a cumplir las obligaciones que le corresponden, bajo sanción de quedar inhabilitado para contratar con el Estado en caso de incumplirlas.

"Decenio de la Igualdad de Oportunidades para Mujeres y Hombres"
"Año del Bicentenario, de la consolidación de nuestra Independencia, y de la conmemoración de las heroicas batallas de Junín y Ayacucho"

MEMORÁNDUM N° 485 -2024-MINSA/PRONIS-CG

A : **ELBERTH JAVIER ESPEZUA PAREDES**
Jefe de la Unidad de Estudios Definitivos

Asunto : Requerimiento de Información para fines de control
PI: "Ampliación y Mejoramiento del Servicio de Salud del Hospital de Ventanilla, distrito de Ventanilla, provincia Constitucional del Callao"

REFERENCIA : Oficio N° 187-2024-MINSA/PRONIS-OCI
Exp. ADM13370-2023 - V4

FECHA : Magdalena del Mar, 17 ABR. 2024

Es grato dirigirme a usted, en atención al asunto y documento de la referencia, mediante el cual la Jefa del Órgano de Control Institucional – OCI, en atención con el servicio de Control relacionado a la elaboración del Expediente Técnico del proyecto: "Ampliación y Mejoramiento del Servicio de Salud del Hospital de Ventanilla, distrito de Ventanilla, provincia Constitucional del Callao", solicita lo siguiente:

N°	REQUERIMIENTO DE INFORMACIÓN
1	Informe del estado situacional del avance en la elaboración del Expediente Técnico del proyecto precitado, que considere las acciones realizadas por su representada de manera documentada, a la fecha en mérito de la Adenda al Convenio N° 001-2022-PRONIS y los compromisos asumidos por la Entidad tales como: - Designar un equipo responsable para el proceso de implementación. - Elaborar y supervisar la elaboración del expediente Técnico acorde al Plan de trabajo aprobado. - Ejecutora las demás acciones que sean necesarias para su mejor cumplimiento.

En tal sentido, agradeceré que remita el informe y documentación solicitada en el **plazo máximo de dos (02) días hábiles**, a fin de dar respuesta al Órgano de Control Institucional, en el plazo solicitado.

Sin otro particular,

Atentamente,

LIC. JOSE ALBERTO VALEGA SAENZ
COORDINADOR GENERAL
Programa Nacional de Inversiones en Salud
UE 125 - PRONIS

"Decenio de la Igualdad de Oportunidades para Mujeres y Hombres"
"Año del Bicentenario, de la Consolidación de nuestra Independencia y de la conmemoración de las heroicas batallas de Junín y Ayacucho"

Magdalena del Mar, 16 de abril de 2024

Oficio N° 187-2024-MINSA/PRONIS-OCI

PRONIS
COORDINACIÓN GENERAL
16 ABR 2024
RECIBIDO
HORA 11:50 FIRMA

Señor:
JOSE ALBERTO VALEGA SAENZ
Coordinador General
PROGRAMA NACIONAL DE INVERSIONES EN SALUD
Presente. -

Asunto : Solicita requerimiento de información relacionado al proyecto: "Ampliación y Mejoramiento del Servicio de Salud del Hospital de Ventanilla del Distrito de Ventanilla, Provincia Constitucional del Callao".

Referencia : a) Artículo 22°, inciso a) de la Ley N° 27785 y sus modificatorias – Ley Orgánica del Sistema Nacional de Control y de la Contraloria General de la Republica.
b) Directiva n.° 013-2022-CG/NORM "Servicio de Control Simultáneo" aprobado mediante Resolución de Contraloría n.° 218-2022-CG de 30 de mayo de 2022 y modificatorias.
c) Oficio n.° 444-2023-MINSA-PRONIS-OCI

Me dirijo a usted con relación a normativa de la referencia a) a través del cual establece que son atribuciones de la Contraloria tener acceso en cualquier momento y sin limitación a los registros, documentos e información de las entidades, aun cuando sean secretos y mediante normativa de la referencia b) señala que los Servicios de Control Simultáneo a cargo de los Órganos del Sistema Nacional de Control tiene por finalidad contribuir oportunamente con la eficiencia, eficacia, transparencia, economía y legalidad en el uso y destino de los recursos y bienes del Estado en las entidades sujetas a control gubernamental.

En ese sentido, mediante documento de la referencia c), este Órgano de Control Institucional comunicó que se dio inicio al Servicio de Control relacionado a la elaboración del Expediente Técnico del proyecto **"Ampliación y Mejoramiento del Servicio de Salud del Hospital de Ventanilla del Distrito de Ventanilla, Provincia Constitucional del Callao"**, motivo por el cual, considerando que la elaboración de dicho proyecto se realizará por Administración Directa, según Plan de Trabajo aprobado[1] , se solicita disponer a quien corresponda remitir la información siguiente:

1. Informe del Estado situacional del avance en la elaboración del Expediente Técnico del proyecto precitado, que considere las acciones realizadas por su representada de manera documentada, a la fecha, en mérito a la Adenda al Convenio n.° 001-2022-PRONIS[2] y los compromisos asumidos por la Entidad, tales como:

   - ✓ Designar un equipo responsable para el proceso de implementación.
   - ✓ Elaborar y supervisar la elaboración del expediente técnico acorde a Plan de Trabajo aprobado.
   - ✓ Ejecutar las demás acciones que sean necesarias para su mejor cumplimiento.

Por lo expuesto, se solicita a su despacho, disponer a quien corresponda, remitir la información solicitada, en un plazo no mayor a tres (3) días hábiles de recibido el presente documento; asimismo de no contar con lo solicitado, sírvase indicarlo en su documento de respuesta. Cualquier coordinación, puede comunicarse al correo electrónico mcustodio@contraloria.gob.pe con la Arq. Danitza Custodio Llontop.

---

[1] Con Memorando n.° 212-2024-MINSA/PRONIS-CG de 14 de febrero de 2024
[2] Suscrita el 09 de febrero de 2024 entre el Coordinador General y el Gobernador Regional del Callao.

Es propicia la oportunidad para expresarle mi especial consideración

Atentamente,

LA CONTRALORÍA

Firmado digitalmente por CALIZAYA DE LA SOTA Livia Milca FAU 20131376972 soft
Motivo: Soy el autor del documento
Fecha: 10-04-2024 11:18:55 -05:00

Livia Calizaya De la Sota
Jefe de Órgano de Control Institucional

(07

ARQ. KARINA ISABEL CRUZ SOSA
CAP. 14952

"Decenio de la Igualdad de Oportunidades para Mujeres y Hombres"
"Año del Bicentenario, de la consolidación de nuestra Independencia, y de la conmemoración de las heroicas batallas de Junín y Ayacucho"

Carta N° 001-2024/KCS/OS919

Lima, 30 de abril de 2024

RECEPCIÓN PRONIS
30 ABR. 2024
HORA 16:24 FOLIO 107 folios

ATENCIÓN

Arq. ELBERTH JAVIER ESPEZUA PAREDES
Jefe de la Unidad de Estudios Definitivos
Programa Nacional de Inversiones en Salud - PRONIS
Av. Faustino Sánchez Carrión N° 465 Piso 13 – Magdalena del Mar
Lima

Presente. -

ASUNTO: Primer Entregable de la "Contratación del Servicio de Seguimiento y Control de Proyectos arquitectónicos para los proyectos con CUI: 2354781, 2183907 y 2522255 de la Unidad de Estudios Definitivos del Programa Nacional de Inversiones en Salud"
REFERENCIA: a) Orden de Servicio N° 000919-2024
b) Informe Técnico N° 001-2024/OS919

De mi consideración:

Por medio de la presente, es grato dirigirme a usted para saludarlo cordialmente, a fin de remitir el Primer Entregable de la Orden de Servicio N° 000919-2024 correspondiente al "Contratación del Servicio de Seguimiento y Control de Proyectos arquitectónicos para los proyectos con CUI: 2354781, 2183907 y 2522255 de la Unidad de Estudios Definitivos del Programa Nacional de Inversiones en Salud", desarrollado en base a las especificaciones señaladas en los respectivos Términos de Referencia.

Asimismo, adjunto a la presente carta, en formato PDF, los siguientes documentos:

- Informe correspondiente al Primer Producto
- Copia de los Términos de Referencia
- Copia de la Orden de Servicio N° 000919-2024
- Documento Nacional de Identidad (DNI)
- Recibo por Honorarios Profesionales
- Copia del Registro Nacional de Proveedores – RNP del OSCE
- Copia de Certificado de Habilidad Profesional
- Copia de SCTR
- Copia del formato de Cuenta Interbancaria (CCI)

Sin otro particular, quedo de usted.

Atentamente,

ARQ. KARINA I. CRUZ SOSA
CAP. 14952

Cel. 949166051
email: kari2605@gmail.com

ARQ. KARINA ISABEL CRUZ SOSA
CAP. 14952

"Decenio de la Igualdad de Oportunidades para Mujeres y Hombres"
"Año del Bicentenario, de la consolidación de nuestra Independencia, y de la conmemoración de las heroicas batallas de Junín y Ayacucho"

INFORME TÉCNICO N° 001-2024/ KCS/OS919

PARA : **Arq. ELBERTH JAVIER ESPEZUA PAREDES**
Jefe de la Unidad de Estudios Definitivos

DE : **Arq. Karina Isabel Cruz Sosa**

ASUNTO : Desarrollo del Primer Entregable de la O/S N° 000919-2024

FECHA : Lunes, 30 de abril del 2024

Tengo a bien dirigirme a usted, con la finalidad de informar sobre el desarrollo del Primer Entregable de la "Contratación del Servicio de Seguimiento y Control de Proyectos arquitectónicos para los proyectos con CUI: 2354781, 2183907 y 2522255 de la Unidad de Estudios Definitivos del Programa Nacional de Inversiones en Salud", correspondiente a las actividades designadas por la Unidad de Estudios Definitivos del PRONIS.

I. OBJETIVO

El objetivo del servicio busca establecer un adecuado control y seguimiento en el desarrollo arquitectónico de los establecimientos en Salud, teniendo en cuenta las normas técnicas, para coadyuvar el cumplimiento de los objetivos institucionales de PRONIS.

II. PRODUCTOS A ENTREGAR EN EL PRIMER PRODUCTO

a. Informe (01) de actividades correspondientes al seguimiento, coordinación, reuniones y/o participación en comisiones en relación a la revisión y/o monitoreo del avance de la elaboración del Estudio de Impacto Vial, en el proyecto con CUI 2354781.

b. Informe (01) de revisión del Estudio de Impacto Vial y cumplimiento del marco normativo vigente y/o bases integradas, donde se incluya la revisión del contenido mínimo del estudio de Impacto vial de acuerdo a los términos de referencia a manera de check list del contenido, en el proyecto con CUI 2354781.

c. Informe (01) del Segundo Entregable, de corresponder, presentado por el consultor referido al Estudio de Impacto Vial, en el proyecto con CUI 2354781.

d. Informe (01) de actividades correspondientes al seguimiento, coordinación, reuniones y/o participación en comisiones en relación a la revisión y/o

ARQ. KARINA ISABEL CRUZ SOSA
CAP. 14952

Cel. 949166051
email: kari2605@gmail.com

monitoreo del avance de la elaboración del Estudio de Impacto Vial, en el proyecto con CUI 2183907.

e. Informe (01) de revisión del Estudio de Impacto Vial y cumplimiento del marco normativo vigente y/o bases integradas, donde se incluya la revisión del contenido mínimo del estudio de Impacto vial de acuerdo a los términos de referencia a manera de check list del contenido, en el proyecto con CUI 2183907.

f. Informe (01) del Tercer Entregable, de corresponder, presentado por el consultor referido al Estudio de Impacto Vial, en el proyecto con CUI 2183907.

g. Informe (01) del Análisis general del Entorno Urbano y recomendaciones para la elaboración de los Términos de Referencia y consideraciones que deberá tomar en consideración el consultor encargado de la elaboración del Estudio de Impacto Vial en el proyecto con CUI 2522255.

h. Otras actividades designadas por el coordinador y/o la entidad a través de la Unidad de Estudios Definitivos.

III. ENTREGABLE

a. **Primer Entregable**

Informe de actividades conforme a las características del servicio indicado en el punto V de los TdR.

IV. DESARROLLO DE ACTIVIDADES

a. **Informe (01) de actividades correspondientes al seguimiento, coordinación, reuniones y/o participación en comisiones en relación a la revisión y/o monitoreo del avance de la elaboración del Estudio de Impacto Vial, en el proyecto con CUI 2354781.**

En relación a esta actividad se cumplió con emitir los siguientes Informes:

- Coordinaciones de la Supervisión a la elaboración del Componente de Estudio de Impacto Vial correspondiente al Levantamiento de Observaciones al SEGUNDO ENTREGABLE de la Contratación del Servicio de Consultoría para la elaboración del expediente técnico, a nivel de estudio definitivo, del saldo de obra del proyecto: "MEJORAMIENTO DE LOS SERVICIOS DE SALUD DEL HOSPITAL REGIONAL



Cel. 949166051
email: kari2605@gmail.com

ARQ. KARINA ISABEL CRUZ SOSA
CAP. 14952

ZACARÍAS CORREA VALDIVIA" DE HUANCAVELICA, DISTRITO DE ASCENCIÓN, PROVINCIA DE HUANCAVELICA Y DEPARTAMENTO DE HUANCAVELICA", CUI 2354781 para la Unidad de Estudios Definitivos del Programa Nacional de Inversiones en Salud - Informe N° 024-2024-MINSA/PRONIS-UED-KICS.

b. **Informe (01) de revisión del Estudio de Impacto Vial y cumplimiento del marco normativo vigente y/o bases integradas, donde se incluya la revisión del contenido mínimo del estudio de impacto vial de acuerdo a los términos de referencia a manera de check list del contenido, en el proyecto con CUI 2354781.**

En relación a esta actividad se cumplió con emitir el siguiente Informe:

1. Revisión del componente de Estudio de Impacto Vial correspondiente al Levantamiento de Observaciones del SEGUNDO ENTREGABLE de la Contratación del Servicio de Consultoría para la elaboración del expediente técnico, a nivel de estudio definitivo, del saldo de obra del proyecto: "MEJORAMIENTO DE LOS SERVICIOS DE SALUD DEL HOSPITAL REGIONAL ZACARÍAS CORREA VALDIVIA" DE HUANCAVELICA, DISTRITO DE ASCENCIÓN, PROVINCIA DE HUANCAVELICA Y DEPARTAMENTO DE HUANCAVELICA", CUI 2354781 para la Unidad de Estudios Definitivos del Programa Nacional de inversiones en salud - Informe N° 023-2024-MINSA/PRONIS-UED-KICS.

c. **Informe (01) del Segundo Entregable, de corresponder, presentado por el consultor referido al Estudio de Impacto Vial, en el proyecto con CUI 2354781.**

En relación a esta actividad se cumple con comunicar que el Segundo Entregable se revisó en fecha 21.03.2024, emitiendo para ello el Informe N° 015-2024-MINSA/PRONIS-UED-KICS, el mismo que formó parte de los documentos adjuntos a la Orden de Servicio N°0000385-2024 (05.02.2024), motivo por el cual no corresponde la emisión de un nuevo informe de revisión. Adicionalmente, es importante mencionar que en virtud de las observaciones indicadas en el Informe N° 015-2024-MINSA/PRONIS-UED-KICS y de conformidad a la Orden de

ARQ. KARINA I. CRUZ SOSA
CAP. 14952

Cel. 949166051
email: kari2605@gmail.com

ARQ. KARINA ISABEL CRUZ SOSA
CAP. 14952

Servicio N° 000919-2024, se ha procedido a la revisión del Levantamiento de Observaciones emitiendo para ello el Informe Nº 023-2024-MINSA/PRONIS-UED-KICS.

d. **Informe (01) de actividades correspondientes al seguimiento, coordinación, reuniones y/o participación en comisiones en relación a la revisión y/o monitoreo del avance de la elaboración del Estudio de Impacto Vial, en el proyecto con CUI 2183907.**

En relación a esta actividad se cumplió con emitir el siguiente Informe:

- Coordinaciones de la Supervisión a la elaboración del Componente de Estudio de Impacto Vial correspondiente al Componente Estudio de Impacto Vial de la Contratación del Servicio de Consultoría para la elaboración del expediente técnico, a nivel de estudio definitivo, del saldo de saldo de obra del proyecto: "MEJORAMIENTO Y AMPLIACIÓN DE LOS SERVICIOS DE SALUD DEL HOSPITAL DE QUILLABAMBA, DISTRITO DE SANTA ANA, PROVINCIA DE LA CONVENCION, DEPARTAMENTO DE CUSCO", SNIP 268462, CUI 2183907 para la Unidad de Estudios Definitivos del Programa Nacional de Inversiones en Salud - Informe Nº 025-2024-MINSA/PRONIS-UED-KICS.

e. **Informe (01) de revisión del Estudio de Impacto Vial y cumplimiento del marco normativo vigente y/o bases integradas, donde se incluya la revisión del contenido mínimo del estudio de Impacto vial de acuerdo a los términos de referencia a manera de check list del contenido, en el proyecto con CUI 2183907.**

En relación a esta actividad se cumplió con emitir el siguiente Informe:

- Revisión del componente de Estudio de Impacto Vial correspondiente a la Contratación del Servicio de Consultoría para la elaboración del expediente técnico, a nivel de estudio definitivo, del saldo de saldo de obra del proyecto: *"MEJORAMIENTO Y AMPLIACIÓN DE LOS SERVICIOS DE SALUD DEL HOSPITAL DE QUILLABAMBA, DISTRITO DE SANTA ANA, PROVINCIA DE LA CONVENCION, DEPARTAMENTO DE CUSCO"*, SNIP 268462, CUI 2183907 para la Unidad de Estudios Definitivos del Programa Nacional



Cel. 949166051
email: kari2605@gmail.com

ARQ. KARINA ISABEL CRUZ SOSA
CAP. 14952

de inversiones en salud - Informe N° 020-2024-MINSA/PRONIS-UED-KICS.

f. **Informe (01) del Tercer Entregable, de corresponder, presentado por el consultor referido al Estudio de Impacto Vial, en el proyecto con CUI 2183907.**

En relación a esta actividad se cumple con comunicar que el Estudio de Impacto Vial del del saldo de saldo de obra del proyecto: "Mejoramiento y ampliación de los servicios de salud del Hospital Quillabamba, distrito de Santa Ana, provincia de la Convención y departamento de Cusco", a favor del señor Gómez Antonio Sánchez Homeros con RUC N°15552917992 no forma parte del Tercer Entregable de acuerdo a las bases integradas, sino que de acuerdo a la sección Requisitos de Calificación – Elaboración del Expediente Técnico de Obra y Equipamiento Definitivo del Proyecto de Inversión Pública codificado como a.3.9 se encuentra el requisito Estudio de Impacto Vial al 100%, motivo por el cual, de acuerdo a las coordinaciones realizadas con la Coordinadora del Equipo de Supervisión del Proyecto el mencionado estudio formará parte del Cuarto Entregable.

g. **Informe (01) del Análisis general del Entorno Urbano y recomendaciones para la elaboración de los Términos de Referencia y consideraciones que deberá tomar en consideración el consultor encargado de la elaboración del Estudio de Impacto Vial en el proyecto con CUI 2522255.**

En relación a esta actividad se cumplió con emitir el siguiente Informe:

1. Revisión del componente de Estudio de Impacto Vial correspondiente al SEGUNDO ENTREGABLE de la Contratación del Servicio de Consultoría para la elaboración del expediente técnico, a nivel de estudio definitivo, del saldo de obra del proyecto: "MEJORAMIENTO DE LOS SERVICIOS DE SALUD DEL HOSPITAL REGIONAL ZACARÍAS CORREA VALDIVIA" DE HUANCAVELICA, DISTRITO DE ASCENCIÓN, PROVINCIA DE HUANCAVELICA Y DEPARTAMENTO DE HUANCAVELICA", CUI 2354781 para la Unidad de Estudios Definitivos del Programa Nacional de inversiones en salud - Informe N° 015-2024-MINSA/PRONIS-UED-KICS.



Cel. 949166051
email: kari2605@gmail.com

h. **Otras actividades designadas por el coordinador y/o la entidad a través de la Unidad de Estudios Definitivos.**

En relación a esta actividad se cumplió con emitir el siguiente Informe:

1. En fecha 25.03.2024, en virtud de lo solicitado por la Sub Unidad de Verificación Técnica, se procedió a enviar correo electrónico solicitando los trámites que correspondes para el requerimiento de viáticos para fecha 26.03.2024 con el propósito de realizar las diligencias ante la Dirección de Redes Integradas de Salud Lima Norte sito en Jr. Indoamérica Mz. 02 Lt. 03 Asociación Víctor Raúl Haya de la Torre, Distrito de Independencia a fin que el Director de la mencionada Red pueda suscribir toda la documentación que corresponde para el trámite de Licencia de Edificación Modalidad A – para la ejecución del proyecto *"Mejoramiento de los Servicios de Salud del Establecimiento de Salud Villa Los Ángeles – Microred Rímac – Red Rímac San Martín de Porres Los Olivos – DISA V Lima Ciudad Distrito del Rímac, Provincia de Lima , Departamento de Lima" con Código SNIP 180262"*.

2. En fecha 26.03.2024, en virtud de lo solicitado por la Sub Unidad de Verificación Técnica, se procedió a enviar correo electrónico solicitando los trámites que correspondes para el requerimiento de viáticos para fecha 27.03.2024 con el propósito de realizar las diligencias ante la Municipalidad Distrital del Rímac sito en Plaza de Armas del Rímac (Plaza Augusto Polo Campos) – Distrito del Rímac, a fin de presentar la Documentación Técnica a través de la cual se solicita la Licencia de Edificación Modalidad A – para la ejecución del proyecto *"Mejoramiento de los Servicios de Salud del Establecimiento de Salud Villa Los Ángeles – Microred Rímac – Red Rímac San Martín de Porres Los Olivos – DISA V Lima Ciudad Distrito del Rímac, Provincia de Lima , Departamento de Lima" con Código SNIP 180262"*.

3. En fecha 27.03.2024, en virtud al correo electrónico enviado en fecha 26.03.2024, se procedió a presentar la Documentación Técnica a través de la cual se solicita la Licencia de Edificación Modalidad A – para la ejecución del proyecto "Mejoramiento de

ARQ. KARINA I. CRUZ SOSA
CAP. 14952

Cel. 949166051
email: kari2605@gmail.com

ARQ. KARINA ISABEL CRUZ SOSA
CAP. 14952

los Servicios de Salud del Establecimiento de Salud Villa Los Ángeles – Microred Rímac – Red Rímac San Martin de Porres Los Olivos – DISA V Lima Ciudad Distrito del Rímac, Provincia de Lima , Departamento de Lima" con Código SNIP 180262" ante las oficinas de la Municipalidad Distrital del Rímac, precisando que, actualmente los trámites se ingresan por la Sede Rentas sito en Av. Antón Sánchez SN altura Cdra. 3 Av. Alcázar, obtenido el Cargo de Recepción en el que se consigna como número de Expediente D-7474-24.

4. En fecha 08.04.2024, en virtud a lo solicitado por la Unidad de Estudios Definitivos y la Ing. Sheyla Estefani Cumpa Bautista Coordinadora de Proyecto *Mejoramiento y Ampliación de servicios de Salud del Centro de Salud Enrique Montenegro San Juan de Lurigancho del distrito de San Juan de Lurigancho – Provincia de Lima departamento de Lima" con CUI 2427400*, se participó de la Visita Técnica al Terreno sido en Av. Fernando Wiesse (antes de Av. de la Fraternidad) S/N esquina con el Jirón Mar de Flores (antes de Calle 10), Lote: P-M, Pueblo Joven Enrique Montenegro, Distrito de San Juan de Lurigancho, Provincia y Departamento de Lima, lo que devino en la suscripción de la mencionada Acta.

5. En fecha 10.04.2024, en virtud de lo solicitado por la Sub Unidad de Verificación Técnica, se procedió a enviar correo electrónico solicitando los trámites que correspondes para el requerimiento de viáticos para la misma fecha 10.04.2024 con carácter de Urgencia y en atención al llamado telefónico realizado por la Municipalidad Distrital del Rímac quien solicita entregar la documentación correspondiente a la Partida Registral y afectación en uso del predio a favor del MINSA y Dirección de Redes Integradas de Salud Lima Norte, seguido en Expediente D-7474-24.

6. Seguimiento a las acciones y requisitos de presentación para dar inicio al trámite de Cambio de Zonificación de los terrenos acumulados en atención a la Resolución Directoral N° 001-2021-EF/54.01 correspondientes al Proyecto "*Mejoramiento y Ampliación de servicios de Salud del Centro de Salud Enrique Montenegro San Juan de Lurigancho del distrito de San Juan*

ARQ. KARINA I. CRUZ SOSA
CAP. 14952

Cel. 949166051
email: kari2605@gmail.com

ARQ. KARINA ISABEL CRUZ SOSA
CAP. 14952

de Lurigancho – Provincia de Lima departamento de Lima" con CUI 2427400 - Informe N° 018-2024-MINSA/PRONIS-UED-KICS.

7. En fecha 11.04.2024, en atención al Expediente D-7474-24, la Municipalidad Distrital del Rímac cumplió con emitir la Carta N°232-2024-SGOPC-GDU-MDR a través de la cual se comunican observaciones y se otorga un plazo de 05 días hábiles para su subsanación, bajo apercibimiento de declarar la nulidad de Oficio de la Resolución de Licencia de Edificación N°120-2024-SGOPC-GDU-MDR que fuera emitida debido a la naturaleza del trámite.

8. Acciones adoptadas con relación al Informe de Hito de Control N°11-2024-OCI/5297-SCC (21.02.2024) correspondiente al Expediente Técnico del Proyecto de Inversión "Mejoramiento y Ampliación de servicios de Salud del Centro de Salud Enrique Montenegro San Juan de Lurigancho del distrito de San Juan de Lurigancho – Provincia de Lima departamento de Lima" - Hito de Control N°3: Estudios Preliminares - Informe N°019-2024-MINSA/PRONIS-UED-KICS.

9. En fecha 18.04.2024, en virtud de lo solicitado por la Municipalidad Distrital del Rímac a través de la Carta N°232-2024-SGOPC-GDU-MDR, se procedió a enviar correo electrónico solicitando los trámites que correspondes para el requerimiento de la movilidad y/o viáticos para fecha 19.04.2024 con el propósito de realizar las diligencias ante la Dirección de Redes Integradas de Salud Lima Norte sito en Jr. Indoamérica Mz. 02 Lt. 03 Asociación Víctor Raúl Haya de la Torre, Distrito de Independencia a fin que el Director suscriba el Oficio de presentación de nueva documentación técnica y posterior a ello, diligencias ante la Municipalidad Distrital del Rímac a fin de presentar la documentación requerid dentro del plazo otorgado.

10. Respuesta a Observaciones comunicadas por la Municipalidad del Rímac en atención al Expediente Administrativo D-7974-2024 a través del cual se solicita la Licencia de Edificación Nueva – Modalidad A para el proyecto *"Mejoramiento de los*

ARQ. KARINA I. CRUZ SOSA
CAP. 14952

Cel. 949166051
email: kari2605@gmail.com

ARQ. KARINA ISABEL CRUZ SOSA
CAP. 14952

Servicios de Salud del Establecimiento de Salud Villa Los Ángeles, Microred Rímac, Red Rímac – San Martín de Porres – Los Olivos, DISA V Lima Ciudad" con código SNIP N° 180262 y C.U.I. N°2154122 - Informe Nº 021-2024-MINSA/PRONIS-UED-KICS.

11. En fecha 19.04.2024, en virtud al requerimiento vía correo electrónico e Informe Nº 021-2024-MINSA/PRONIS-UED-KICS se procedió a realizar los trámites correspondientes ante la DIRIS Lima Norte y la Municipalidad Distrital del Rímac, lo que devino en el cargo de recepción de la mencionada documentación y registro con N° Ref. D-9847-24, con lo cual se cumple con atender la Carta N°232-2024-SGOPC-GDU-MDR en el plazo otorgado.

12. En fecha 19.04.2024, en virtud a lo solicitado por la Unidad de Estudios Definitivos y la Ing. Sheyla Estefani Cumpa Bautista Coordinadora de Proyecto *"Mejoramiento y Ampliación de servicios de Salud del Centro de Salud Enrique Montenegro San Juan de Lurigancho del distrito de San Juan de Lurigancho – Provincia de Lima departamento de Lima"* con CUI 2427400, se participó de la Reunión Presencial en la que participaron la Asociación de Pobladores de Enrique Montenegro, personal de la Dirección de Redes Integradas de Salud Lima Centro y equipo técnico de PRONIS con la finalidad de exponer los avances al proyecto arquitectónico y revisar los actuados en virtud a los acuerdos celebrados en fecha 01.03.2024.

13. En fecha 22.04.2024, en virtud a lo solicitado por la Unidad de Estudios Definitivos y la Ing. Sheyla Estefani Cumpa Bautista Coordinadora de Proyecto "Mejoramiento y Ampliación de servicios de Salud del Centro de Salud Enrique Montenegro San Juan de Lurigancho del distrito de San Juan de Lurigancho – Provincia de Lima departamento de Lima" con CUI 2427400, se procedió a enviar correo electrónico solicitando los trámites que correspondes para el requerimiento de la movilidad y/o viáticos para fecha 24.04.2024 con el propósito de participar de la inspección en conjunto con personal de la Municipalidad Distrital de San Juan de Lurigancho, personal técnico de la

ARQ. KARINA I. CRUZ SOSA
CAP. 14952

Cel. 949166051
email: kari2605@gmail.com

ARQ. KARINA ISABEL CRUZ SOSA
CAP. 14952

DIRIS Lima Centro y Asociación de Pobladores de Montenegro a realizarse en el Centro de Salud Montenegro ubicado en Av. Fernando Wiesse SN Urbanización Montenegro, Distrito de San Juan de Lurigancho en virtud a los acuerdos arribados en fecha 19.04.2024.

14. En fecha 24.04.2024, en virtud a lo solicitado por la Unidad de Estudios Definitivos y la Ing. Sheyla Estefani Cumpa Bautista Coordinadora de Proyecto *"Mejoramiento y Ampliación de servicios de Salud del Centro de Salud Enrique Montenegro San Juan de Lurigancho del distrito de San Juan de Lurigancho – Provincia de Lima departamento de Lima"* con CUI 2427400, se participó de la reunión presencial para la verificación con la Municipalidad de San Juan de Lurigancho, lo que devino en la suscripción del Acta de Reunión de la misma fecha.

15. En la misma fecha, en virtud a lo solicitado por la Unidad de Estudios Definitivos y la Ing. Sheyla Estefani Cumpa Bautista Coordinadora de Proyecto "Mejoramiento y Ampliación de servicios de Salud del Centro de Salud Enrique Montenegro San Juan de Lurigancho del distrito de San Juan de Lurigancho – Provincia de Lima departamento de Lima" con CUI 2427400 y a lo acordado en horas de la mañana, se procedió a enviar la información técnica solicitada por el personal a cargo de la elaboración del Estudio de Impacto Vial, a través del correo electrónico.



16. Actualización de las acciones adoptadas con relación al Informe de Hito de Control N°11-2024-OCI/5297-SCC (21.02.2024) correspondiente al Expediente Técnico del Proyecto de Inversión "Mejoramiento y Ampliación de servicios de Salud del Centro de Salud Enrique Montenegro San Juan de Lurigancho del distrito de San Juan de Lurigancho – Provincia de Lima departamento de Lima" - Hito de Control N°3: Estudios Preliminares - Informe N° 022-2024-MINSA/PRONIS-UED-KICS.

17. En virtud de lo solicitado por la Sub Unidad de Verificación Técnica y la Unidad de Obras, se procedió a la elaboración de

Cel. 949166051
email: kari2605@gmail.com

la documentación técnica correspondiente a la Licencia de Edificación Nueva – Modalidad A para el proyecto *"Mejoramiento y Ampliación de los Servicios de Salud del Centro de Salud Pomacochas, Centro Poblado de Florida (Pomacochas) – Distrito de Florida – Provincia de Bongará – Región Amazonas"* con CUI 2346338, la misma que fue entregada a la Unidad de Obras para su correspondiente tramitación.

V. CONCLUSIONES

a. Los informes y comunicaciones fueron desarrollados de acuerdo a las exigencias de los Términos de referencia, en ese sentido, se adjuntarán al expediente, para conocimiento y fines que se estimen pertinentes.

VI. ANEXOS

a. Se anexa copia de todos los informes citados en el numeral VI del presente informe.

Es todo cuanto informo para los fines respectivos.

Atentamente,

ARQ. KARINA L. CRUZ SOSA
CAP. 14952

Cel. 949166051
email: kari2605@gmail.com

TDR PARA LA CONTRATACIÓN DE SERVICIOS
TDR N°125-2024-PRONIS/UED

Area Usuaria:	UNIDAD DE ESTUDIOS DEFINITIVOS DEL PROGRAMA NACIONAL DE INVERSIONES EN SALUD
Actividad POI:	CO282-286-008
Denominación de la Contratación:	CONTRATACIÓN DEL SERVICIO DE SEGUIMIENTO Y CONTROL DE PROYECTOS ARQUITECTÓNICOS PARA LOS PROYECTOS CON CUI: 2354781, 2163907 y 2522255 DE LA UNIDAD DE ESTUDIOS DEFINITIVOS DEL PROGRAMA NACIONAL DE INVERSIONES EN SALUD.

I. FINALIDAD PÚBLICA

La Unidad de Estudios Definitivos (UED), es la encargada de planificar, organizar, dirigir, coordinar, monitorear y supervisar los procesos relacionados a la elaboración de expedientes técnicos o documentos equivalentes, de proyectos de inversión pública en salud, en el marco del Sistema Nacional de Programación Multianual y Gestión de Inversiones y la normatividad del Ministerio de Salud (MINSA).

En ese sentido, la contratación de la supervisión en la especialidad de Impacto Vial busca garantizar el cumplimiento de los compromisos vigentes para la continuidad de la Ejecución Contractual y monitoreo de la especialidad mencionada, del Expediente Técnico, a nivel de estudio definitivo, del saldo de obra del proyecto: **"MEJORAMIENTO DE LOS SERVICIOS DE SALUD DEL HOSPITAL REGIONAL ZACARÍAS CORREA VALDIVIA" DE HUANCAVELICA, DISTRITO DE ASCENCIÓN, PROVINCIA DE HUANCAVELICA Y DEPARTAMENTO DE HUANCAVELICA", CUI 2354781.**

Además, la contratación espera el mismo monitoreo durante la elaboración del Expediente Técnico Saldo de Saldo de Obra del proyecto: **"MEJORAMIENTO Y AMPLIACIÓN DE LOS SERVICIOS DE SALUD DEL HOSPITAL QUILLABAMBA DISTROTO DE SANTA ANA, PROVINCIA DE LA CONVENCIÓN Y DEPARTAMENTO DE CUSCO", SNIP 266462, CUI 2163907.**

Finalmente, con la presente contratación se espera contar con la supervisión en la especialidad de Impacto Vial buscando asegurar la ejecución de las metas establecidas en el Expediente Técnico, a nivel de estudio definitivo, del proyecto inversión pública denominado: **"MEJORAMIENTO Y AMPLIACIÓN DE LOS SERVICIOS DE SALUD DEL HOSPITAL DE VENTANILLA, DISTRITO DE VENTANILLA, PROVINCIA CONSTITUCIONAL DEL CALLAO – CUI 2522255"**, para la unidad de estudios definitivos del Programa Nacional de Inversiones en Salud.

II. OBJETIVO DE LA CONTRATACIÓN

Objetivo General

La presente Contratación busca establecer un adecuado control y seguimiento en el desarrollo arquitectónica de los establecimientos de Salud, especificamente en el componente de Estudio de Impacto Vial, teniendo en cuenta las normas técnicas, para coadyuvar el cumplimiento de los objetivos institucionales de PRONIS.

Objetivos Especificos:

Revisión, monitoreo y seguimiento de la elaboración del Estudio de Impacto Vial que forma parte del Expediente Técnico, a nivel de estudio definitivo, del saldo de obra del proyecto. "MEJORAMIENTO DE LOS SERVICIOS

DE SALUD DEL HOSPITAL REGIONAL ZACARÍAS CORREA VALDIVIA" DE HUANCAVELICA, DISTRITO DE ASCENCIÓN, PROVINCIA DE HUANCAVELICA Y DEPARTAMENTO DE HUANCAVELICA", CUI 2354781.

Revisión, monitoreo y seguimiento de la elaboración del Estudio de Impacto Vial que forma parte de: Expediente Técnico Saldo de Saldo de Obra del proyecto: "MEJORAMIENTO Y AMPLIACIÓN DE LOS SERVICIOS DE SALUD DEL HOSPITAL QUILLABAMBA DISTROTO DE SANTA ANA, PROVINCIA DE LA CONVENCIÓN Y DEPARTAMENTO DE CUSCO", SNIP 268462, CU. 2183907.

Revisión, monitoreo y seguimiento de la elaboración del Estudio de Impacto Vial que forma parte de: Expediente Técnico, a nivel de estudio definitivo, del proyecto inversión pública denominado: "MEJORAMIENTO Y AMPLIACIÓN DE LOS SERVICIOS DE SALUD DEL HOSPITAL DE VENTANILLA, DISTRITO DE VENTANILLA PROVINCIA CONSTITUCIONAL DEL CALLAO – CUI 2522255".

III. JUSTIFICACION DE LA NECESIDAD DE LA CONTRATACION:

La contratación del servicio se seguimiento y monitoreo de los proyectos se justifica en un adecuado control y seguimiento en el desarrollo arquitectónico de los establecimientos de Salud, específicamente en el componente de Estudio de Impacto Vial, teniendo en cuenta las normas técnicas, para coadyuvar el cumplimiento de los objetivos institucionales de PRONIS.

IV. CARACTERÍSTICAS Y CONDICIONES DE LA CONTRACIÓN

Alcances de Actividades que comprende el producto:

- ✓ Asistir a reuniones convocadas por el coordinador y/o Entidad y/o reuniones de coordinación entre pares para con los especialistas de la contratista.
- ✓ Propiciar y/o asistir e reuniones de coordinación entre pares para el seguimiento y monitoreo del avance del producto correspondiente al Estudio Vial en la etapa en la que se encuentre el proyecto.
- ✓ Coordinar, suscribir y/o redactar las Actas correspondientes a cada una de las reuniones que se realicen, sean convocadas por el coordinador, la Entidad y/o entre pares.
- ✓ Revisar, verificar, observar y/o emitir recomendaciones a la documentación técnica correspondiente al Estudio de Impacto Vial y anexos, en relación a los Términos de Referencia y normativa vigente aplicada para cada proyecto respectivamente.
- ✓ Verificar, revisar y/o cotejar el contenido mínimo del Estudio de Impacto Vial y anexos en relación a los Términos de Referencia y normativa vigente aplicada para cada proyecto respectivamente
- ✓ Supervisar y/o verificar la presentación oportuna de los trámites necesario ante la entidad competente, de acuerdo a cada proyecto, con la finalidad que el Estudio de Impacto Vial sea aprobado.
- ✓ Participar en las comisiones que designe la Unidad de Estudios Definitivos del Programa Nacional de Inversiones en Salud.
- ✓ Otras actividades designadas por el coordinador y/o la entidad a través de la Unidad de Estudios Definitivos.

V. PRODUCTOS O ENTREGABLES:

5.1 PRIMER PRODUCTO: Se presentará un informe donde se describa el cumplimiento de como mínimo las siguientes actividades:

- ✓ Informe (01) de actividades correspondientes al seguimiento, coordinacion, reuniones y/o participación en comisiones en relación a la revisión y/o monitoreo del avance de la elaboración del Estudio de Impacto Vial, en el proyecto con CUI 2354781.
- ✓ Informe (01) de revisión del Estudio de Impacto Vial y cumplimiento del marco normativo vigente y/o bases integradas, donde se incluya la revisión del contenido mínimo del estudio de impacto vial de acuerdo a los términos de referencia a manera de check list del contenido, en el proyecto con CUI 2354781.
- ✓ Informe (01) del Segundo Entregable, de corresponder, presentado por el consultor referido al Estudio de Impacto Vial, en el proyecto con CUI 2354781.
- ✓ Informe (01) de actividades correspondientes al seguimiento, coordinación, reuniones y/o participación en comisiones en relación a la revisión y/o monitoreo del avance de la elaboración del Estudio de

Impacto Vial, en el proyecto con CUI 2183907.
- ✓ Informe (01) de revisión del Estudio de Impacto Vial y cumplimiento del marco normativo vigente y/o bases integradas, donde se incluya la revisión del contenido mínimo del estudio de impacto vial de acuerdo a los términos de referencia a manera de check list del contenido, en el proyecto con CUI 2183907.
- ✓ Informe (01) del Tercer Entregable, de corresponder, presentado por el consultor referido al Estudio de Impacto Vial, en el proyecto con CUI 2183907.
- ✓ Informe (01) del Análisis general del Entorno Urbano y recomendaciones para la elaboración de los Términos de Referencia y consideraciones que deberá tomar en consideración el consultor encargado de la elaboración del Estudio de Impacto Vial en el proyecto con CUI 2522255.
- ✓ Otras actividades designadas por el coordinador y/o la entidad a través de la Unidad de Estudios Definitivos.

6.2 SEGUNDO PRODUCTO: Se presentará un informe donde se describa el cumplimiento de como mínimo las siguientes actividades.
- ✓ Informe (01) de actividades correspondientes al seguimiento, coordinación, reuniones y/o participación en comisiones en relación a la revisión y/o monitoreo del avance de la elaboración del Estudio de Impacto Vial, en el proyecto con CUI 2354781.
- ✓ Informe (01) de revisión del Estudio de Impacto Vial y cumplimiento del marco normativo vigente y/o bases integradas, donde se incluya la revisión del contenido mínimo del estudio de impacto vial de acuerdo a los términos de referencia a manera de check list del contenido, en el proyecto con CUI 2354781
- ✓ Informe (01) del Tercer Entregable, de corresponder, presentado por el consultor referido al Estudio de Impacto Vial, en el proyecto con CUI 2354781.
- ✓ Informe (01) de actividades correspondientes al seguimiento, coordinación, reuniones y/o participación en comisiones en relación a la revisión y/o monitoreo del avance de la elaboración del Estudio de Impacto Vial, en el proyecto con CUI 2522255.
- ✓ Informe (01) de revisión del Estudio de Impacto Vial y cumplimiento del marco normativo vigente y/o bases integradas, donde se incluya la revisión del contenido mínimo del estudio de impacto vial de acuerdo a los términos de referencia a manera de check list del contenido, en el proyecto con CUI 2522255.
- ✓ Informe (01) del Primer Entregable, de corresponder, presentado por el consultor referido al Estudio de Impacto Vial, en el proyecto con CUI 2522255.
- ✓ Otras actividades designadas por el coordinador y/o la entidad a través de la Unidad de Estudios Definitivos.

6.3 TERCER PRODUCTO: Se presentará un informe donde se describa el cumplimiento de como mínimo las siguientes actividades:
- ✓ Informe (01) de actividades correspondientes al seguimiento, coordinación, reuniones y/o participación en comisiones en relación a la revisión y/o monitoreo del avance de la elaboración del Estudio de Impacto Vial, en el proyecto con CUI 2354781.
- ✓ Informe (01) de revisión del Estudio de Impacto Vial y cumplimiento del marco normativo vigente y/o bases integradas, donde se incluya la revisión del contenido mínimo del estudio de impacto vial de acuerdo a los términos de referencia a manera de check list del contenido, en el proyecto con CUI 2354781
- ✓ Informe (01) del Cuarto Entregable, de corresponder, presentado por el consultor referido al Estudio de Impacto Vial, en el proyecto con CUI 2354781.
- ✓ Informe (01) de actividades correspondientes al seguimiento, coordinación, reuniones y/o participación en comisiones en relación a la revisión y/o monitoreo del avance de la elaboración del Estudio de Impacto Vial, en el proyecto con CUI 2522255.
- ✓ Informe (01) de revisión del Estudio de Impacto Vial y cumplimiento del marco normativo vigente y/o bases integradas, donde se incluya la revisión del contenido mínimo del estudio de impacto vial de acuerdo a los términos de referencia a manera de check list del contenido, en el proyecto con CUI 2522255.
- ✓ Informe (01) del Segundo Entregable, de corresponder, presentado por el consultor referido al Estudio

de Impacto Vial, en el proyecto con CUI 2522256.

✓ Otras actividades designadas por el coordinador y/o la entidad a través de la Unidad de Estudios Definitivos

VI.- REQUISITOS Y RECURSOS DEL/DE LA PROVEEDOR/A

6.1 Requisitos del/de la proveedor/a

6.1.1 Registro Nacional de Proveedores vigente.

6.1.2 No contar con impedimento para contratar con el Estado, según Artículo 11° de la Ley de Contrataciones del Estado.

6.1.3 Formación Académica: Arquitecto y/o Ingeniero Civil, titulado, colegiado y habilitado.

6.1.4 Experiencia General: Mínimo de cuatro (04) años en el sector público y/o privado

6.1.5 Experiencia Específica: Mínimo de cuatro (04) años como arquitecto (a) y/o realizando labores de evaluación urbanística y/o inspección (elaboración de expedientes técnicos, cambios de zonificación, habilitaciones urbanas, etc) y/o especialista en control urbano y tramitología municipal relacionada y/o inspector y/o realizando otras actividades relacionadas al servicio o a la especialidad en el sector público y/o privado.

6.1.6 Curso y/o diplomado en gestión ambiental para el desarrollo sostenible y/o procesos urbanísticos.

Para acreditar la experiencia solicitada, deberá presentar conjuntamente con su cotización, copia simple de contratos y/o órdenes de servicios y su respectiva conformidad, o constancia de prestación y/o constancia de trabajo, según corresponda

6.2 Recursos a ser provistos por el/la proveedor/a

6.2.1 **Equipamiento:** Laptop y/o computadora

VII.- OTRAS CONSIDERACIONES PARA LA EJECUCIÓN DE LA PRESTACIÓN

7.1 Confidencialidad: (obligatorio)

El/La proveedor/a no deberá divulgar, revelar, entregar o poner a disposición de terceros, dentro o fuera del PRONIS, salvo autorización expresa de la misma, la información proporcionada por esta, para la prestación del servicio y en general toda la información a la que tenga acceso o la que pudiera producir con ocasión del servicio que presta, durante y después de concluida la vigencia del presente documento. Dicha información puede consistir en fotografías, informes, material videográfico, documentos y otros similares.

7.2 Cláusula Anticorrupción (obligatorio)

El/La proveedor/a o contratista declara y garantiza no haber, directa o indirectamente, o tratándose de una persona jurídica a través de sus socios, integrantes de las unidades orgánicas de administración, apoderados, representantes legales, funcionarios, asesores o personas vinculadas a las que se refiere el artículo 7 del RLCE, ofrecido, negociado o efectuado cualquier pago o, en general, cualquier beneficio o incentivo ilegal en relación al contrato.

Asimismo, el/la proveedor/a o contratista se obliga a conducirse en todo momento, durante la ejecución del contrato, con honestidad, probidad, veracidad e integridad, además se compromete a no cometer actos ilegales o de corrupción, directa o indirectamente o a través de sus socios, accionistas, participacionistas, integrantes de las unidades orgánicas de administración, apoderados, representantes legales, funcionarios, asesores y personas vinculadas a las que se refiere el artículo 7 del RLCE.

Además, el/la proveedor/a o contratista se compromete a comunicar a las autoridades competentes, de manera directa y oportuna, cualquier acto o conducta ilícita o corrupta de la que tuviera conocimiento, y adoptar medidas técnicas, organizativas y/o de personal apropiados para evitar los referidos actos o prácticas

7.3 Normas Antisoborno

El proveedor, no debe ofrecer, negociar o efectuar, cualquier pago, objeto de valor o cualquier dádiva en general, o cualquier beneficio o incentivo ilegal en relación al contrato, que pueden constituir un incumplimiento a la ley, tales como robo, fraude, cohecho o tráfico de influencias, directa o indirectamente, o a través de socios, integrantes de los órganos de administración, apoderados, representantes legales, funcionarios, asesores o personas vinculadas, en concordancia a lo establecido en el artículo 11 de la Ley de Contrataciones del Estado, Ley N°30225, y su Reglamento aprobado mediante Decreto Supremo N°377- 2016-EF.

Asimismo, el proveedor se obliga a conducirse en todo momento, durante la ejecución del contrato, con honestidad, probidad, veracidad e integridad y de no cometer actos ilegales o de corrupción, directa o indirectamente o a través de sus socios, accionistas, participantes, integrantes de los órganos de administración apoderados, representantes legales, funcionarios, asesores y personas vinculadas en virtud a lo establecido en los artículos antes citados de la Ley de Contrataciones del Estado y su Reglamento.

Asimismo, el Proveedor se compromete a comunicar a las autoridades competentes, de manera directa y oportuna, cualquier acto o conducta ilícita o corrupta de la que tuviere conocimiento, así también en adoptar medidas técnicas, prácticas, a través de los canales dispuestos por la entidad.

De la misma manera, el proveedor es consciente que, de no cumplir con lo anteriormente expuesto, se someterá a la resolución del contrato y a las acciones civiles y/o penales que la entidad pueda accionar.

7.4 **Propiedad intelectual (obligatorio)**
El PRONIS tendrá todos los derechos de propiedad intelectual incluidos, sin limitación, así como las patentes, derechos de autor, nombres comerciales y marcas registradas respecto a los productos o documentos y otros materiales que guarden una relación directa con la ejecución del servicio o que se hubiere creado o producido como consecuencia o en el desarrollo de la ejecución del servicio.

7.5 **Recursos y facilidades a ser provistos por la el PRONIS (en caso de corresponder)**
PRONIS proporcionará un código de usuario y clave temporal, de ser necesario para acceder a los sistemas informáticos a efectos de cumplir con las obligaciones; en tanto dure el servicio, así como su retiro al finalizar.
PRONIS asumirá el costo de pasajes, viáticos y traslados cuando el proveedor realice visitas de campo autorizadas por la entidad.

7.6 **Responsabilidad por vicios ocultos**
El contratista es el responsable por la calidad ofrecida y por los vicios ocultos del servicio ofertado por un plazo no menor de un (01) año, contado a partir de la conformidad otorgada por el PRONIS).

7.7 **Responsabilidad por la asignación de bienes (de corresponder)**
En virtud de lo dispuesto en los artículos 11 y 18 de la Ley N° 29151 Ley General del Sistema Nacional de Bienes Estatales en aquellos casos en los cuales, para el cumplimiento de la prestación, el PRONIS asigne al Contratista algún bien mueble o inmueble, éste será responsable del buen uso y conservación de los mismos de lo contrario, responderá por su deterioro o pérdida, debiendo proceder a su reposición dentro del plazo de cinco (05) días hábiles.

7.8 **Declaración Jurada de Intereses (obligatorio)**
Son causales de resolución de contrato el incumplimiento del requerimiento de presentar la Declaración Jurada de intereses conforme el numeral 11.5 de. Artículo 11 del Reglamento del Decreto de Urgencia N° 020-2019, Decreto de Urgencia que establece la obligatoriedad de la presentación de la declaración jurada de intereses en el sector público o la presentación de la declaración Jurada de Intereses con información inexacta o falsa.

7.9 Gastos por desplazamiento

En caso que, para el cumplimiento de sus actividades, se requiera el traslado del Locador en el ámbito nacional, los gastos inherentes a las mismas (pasajes, movilidad, hospedaje, viáticos y tarifa única por uso de aeropuerto), correrán por cuenta del PRONIS.

7.10 Otras obligaciones del PRONIS

7.10.1 Medidas de control durante la ejecución contractual

No aplica

VIII. LUGAR Y PLAZO DE LA PRESTACIÓN

8.1 El valor total del servicio es de S/ 30,000.00 (Treinta mil y 00/100 soles) el mismo que incluye todos costos directos, gastos generales, utilidad, tributos y todos los impuestos de Ley que corresponden al servicio a contratar. La Entidad deja constancia que dentro de este monto se encuentran los costos por concepto de honorarios, equipos e instrumentos, útiles de oficina y cualquier otro gasto que sea necesario para la correcta ejecución del servicio; este monto no está sujeto a variación de precios.

Lugar de prestación. El servicio se realizará en forma presencial y/o remota. En caso de ser presencial, se realizará en las instalaciones de PRONIS

Sede:	PRONIS
Dirección:	Av. Faustino Sanchez Carrión N°465, Piso 14
Distrito:	Magdalena del Mar
Provincia:	Lima
Departamento:	Lima

8.2 Lugar de entrega del/de los producto/s o entregable/s: El/La proveedor/a deberá presentar su comprobante de pago, productos y otros documentos solicitados para el pago mediante la Mesa Partes Presencial (Avenida Faustino Sánchez Carrión 465 Distrito de Magdalena) o Mesa de Partes Virtual del Programa Nacional de Inversiones en Salud.

8.3 Plazo: El servicio debe ser ejecutado a través de tres (03) productos, el plazo de duración del servicio será de hasta noventa (90) días calendario, contados a partir del día siguiente de notificada la orden servicio:

PRODUCTO	PLAZO DE PRESENTACION	DESCRIPCION
Primer Producto	Hasta 30 días calendario contado a partir del día siguiente de notificada la Orden de Servicio	Informe según lo descrito en el numeral V ítem 5.1 del presente documento
Segundo Producto	Hasta 60 días calendario contado a partir del día siguiente de notificada la Orden de Servicio	Informe según lo descrito en el numeral V ítem 5.2 del presente documento
Tercer Producto	Hasta 90 días calendario contado a partir del día siguiente de notificada la Orden de Servicio	Informe según lo descrito en el numeral V ítem 5.3 del presente documento

IX.- CONFORMIDAD DE LA PRESTACIÓN

9.1. Área usuaria que emite la conformidad:

Área usuaria que emite la conformidad: El jefe de la Unidad de Estudios Definitivos, previo informe de conformidad técnico del coordinador y/o especialista encargado

9.2 Área técnica que emite la conformidad:

No aplica
La conformidad de la prestación deberá ser otorgada en un plazo no mayor a cinco (05) días hábiles.

X. FORMA DE PAGO

Previa presentación del producto y emisión de la conformidad de la prestación, la forma de pago se efectuará en tres (03) armadas de igual valor o equivalentes.

ENTREGABLE	PROYECTO	META	CLASIFICADOR DE GASTO	IMPORTE
PRIMER ENTREGABLE	Zacarías Correa	101	26.81.43	S/ 5,000.00
	Quillsabamba	102	26.81.43	S/ 5,000.00
SEGUNDO ENTREGABLE	Zacarías Correa	101	26.81.43	S/ 5,000.00
	Ventanilla	108	26.81.31	S/ 5,000.00
TERCER ENTREGABLE	Zacarías Correa	101	26.81.43	S/ 5,000.00
	Ventanilla	108	26.81.31	S/ 5,000.00

El pago incluirá los impuestos de Ley y todo costo o retención que recaiga en el servicio, no debiendo proceder pagos a cuenta por servicios no efectuados, ni adelanto alguno.

La Entidad deberá pagar las contraprestaciones pactadas a favor del contratista dentro de los diez (10) días calendario siguientes de otorgada la conformidad del servicio en general, siempre que se verifiquen las condiciones establecidas en el contrato para ello

XI.- RESOLUCIÓN CONTRACTUAL

El PRONIS puede resolver el contrato, en los siguientes casos:

a) Por el incumplimiento injustificado de las obligaciones contractuales, legales o reglamentarias a su cargo, pese a haber sido requerido para ello.
b) Por la presentación con información inexacta o falsa de la Declaración Jurada de Prohibiciones e Incompatibilidades a que se hace referencia en la Ley de prevención y mitigación del conflicto de intereses en el acceso y salida de personal del servicio público.
c) Por la acumulación del monto máximo de la penalidad por mora o por el monto máximo para otras penalidades, en la ejecución de la prestación a su cargo.
d) Por la paralización o reducción de la ejecución de la prestación, pese a haber sido requerido para corregir tal situación.
e) Por acuerdo entre las partes, siempre que el PRONIS o el Contratista justifiquen las causas que imposibiliten continuar con la ejecución de la orden de compra y/ o servicio, o contrato según corresponda.
f) Por caso fortuito o fuerza mayor.
g) Por decisión unilateral del PRONIS, en caso de desaparición de la necesidad u otra causa justificada.
h) Son causales de resolución de contrato la presentación con información inexacta o falsa de la Declaración Jurada de Prohibiciones e Incompatibilidades a que se hace referencia en la Ley de prevención y mitigación del conflicto de intereses en el acceso y salida de personal del servicio público. Asimismo, en caso se incumpla con los impedimentos señalados en el artículo 5 de dicha ley se aplicará la inhabilitación por cinco años para contratar o prestar servicios al Estado, bajo cualquier modalidad.

Asimismo, puede resolverse de forma total o parcial la Orden de servicio y/o contrato por mutuo acuerdo entre las partes, previa opinión del área usuaria.

XII.- SOLUCION DE CONTROVERSIAS

Todos los conflictos que se deriven de la ejecución e interpretación de la presente contratación, son resueltos mediante trato directo, conciliación y/o acción judicial.

XIII.- PENALIDADES

13.1 Penalidad por mora

Si esta proveedora no cumple con las actividades encomendadas dentro del plazo estipulado, el PRONIS le aplicará una penalidad por cada día de atraso hasta por un monto máximo equivalente al 10% del monto del contrato. La penalidad se aplicará automáticamente y se calculará de acuerdo a la siguiente fórmula:

$$\text{Penalidad diaria} = \frac{0.10 \times \text{Monto de la Contratación o ítem}}{F \times \text{Plazo en días}}$$

Para plazos menores o iguales a 60 días F=0.40

Para plazos mayores a 60 días F=0.25

El PRONIS tiene derecho para exigir, además de la penalidad, el cumplimiento de la obligación.

13.2 Otras penalidades.

No aplica

Ing. Elizabeth Jeyner Espezúa Paredes
Jefa (e) de la Unidad de Estudios Definitivos
Programa Nacional de Inversiones en Salud
UE 123 - PRONIS

Sistema Integrado de Gestión Administrativa
Módulo de Logística
Versión 24.01.00U01.YCMN

ORDEN DE SERVICIO Nº 0000919

N° Exp. SIAF : 0000001909

Día	Mes	Año
05	06	2024

UNIDAD EJECUTORA : 025 PROGRAMA NACIONAL DE INVERSIONES EN SALUD - PRONIS
NRO. IDENTIFICACIÓN : 031855

1. DATOS DEL PROVEEDOR	2. CONDICIONES GENERALES
Señor(es) : CRUZ SOSA KARINA ISABEL	N° Cuadro Adquisic: 000523
Dirección : CALLE LOS CASTAÑOS 295 DPTO. 103	Tipo de Proceso : ASP
LIMA / LIMA / SAN ISIDRO CCI.	N° Contrato :
RUC : 10700876859 Teléfono : 948166051 Fax :	Moneda : S/ TC :
Concepto : SERVICIO DE SEGUIMIENTO Y CONTROL DE PROYECTOS ARQUITECTONICOS - EXP. ADM00972-2024-M-16	

Código	Unid. Medid.	Descripción	Valor Total S/
11400030003	SERVICIO	SERVICIO DE SEGUIMIENTO Y CONTROL DE PROYECTOS ARQUITECTONICOS ACTIVIDADES Y DESCRIPCION DEL ENTREGABLE Y/O PRODUCTO A ENTREGAR (El desarrollo de las actividades a realizar, terminos y condiciones se rigen de conformidad a los TDR adjuntos) PRODUCTO: - Primer Producto: Se presentará un informe donde se contenga el cumplimiento de como mínimo las siguientes actividades, según términos de referencia. - Segundo Producto: Se presentará un informe donde se describa el cumplimiento de como mínimo las siguientes actividades, según términos de referencia. - Tercer Producto: Se presentara un informe donde se describa el cumplimiento de como mínimo las siguientes actividades: según terminos de referencia. LUGAR DE PRESTACION: El servicio se realizará en forma presencial y/o remota. En caso de sea presencial, se realizará en las instalaciones del PRONIS, según los términos de referencia. PLAZO: El plazo de ejecución del servicio será de hasta noventa (90) días calendarios, contados a partir del día siguiente de notificada la orden de	30,000.00

AFECTACIÓN PRESUPUESTAL

Meta/ Mnemónico	Cadena Funcional	FF/Rb	Clasif. Gasto	Monto S/
0107	20.044.0396.9002.2364781.6000001	1 - CO	2.3 3 1 4 3	15,000.00
0102	20.044.0396.9002.2[illegible].6000001	1 - CO	2.6 3 1 4 3	5,000.00
0108	20.044.0396.9002.2522265.6000001	1 - CO	2.6 3 1 3 1	10,000.00

Van ... S/ 30,000.00

Facturar a nombre de: PROGRAMA NACIONAL DE INVERSIONES EN SALUD - PRONIS
Dirección: AV. JOSE FAUSTINO SANCHEZ CARRION 485 / MAGDALENA DEL MAR - LIMA - LIMA RUC : 20601766220

ELABORADO POR	ORDENADO POR (Jefe SERV. OU)	CONFORMIDAD DEL SERVICIO
GUTIERREZ HUAMAN PATRICIA ELIZABETH	C.P.C. GUSTAVO [illegible] COMUN Jefa de la Sub Unidad de Logística RESPONSABLE DE ABASTECIMIENTO DE BIENES Y SERV. AUXILIARES - PRONIS	Fecha Día Mes Año

NOTA IMPORTANTE :
- El Proveedor debe adjuntar a su Factura copia de la O/S
- Estas Ordenes están sujetas a las normas y reglamentos de la institución
- El Contratista (Proveedor) se obliga a cumplir con todos los requisitos que le corresponden, bajo sanción de quedar inhabilitado para contratar con el Estado en caso de incumplimiento

Sistema Integrado de Gestión Administrativa
Módulo de Logística
Versión 25.01.00...: MOTOR

ORDEN DE SERVICIO Nº 0000919

Nº Exp. SIAF : 0000051990

Día	Mes	Año
08	04	2024

UNIDAD EJECUTORA : 125 PROGRAMA NACIONAL DE INVERSIONES EN SALUD - PRONIS
NRO. IDENTIFICACIÓN : 001055

1. DATOS DEL PROVEEDOR	2. CONDICIONES GENERALES
Señor(es) : CRUZ SOSA MARINA ISABEL	Nº Cuadro Adquisic : CU0029
Dirección : CALLE LOS CASTAÑOS 231 DPTO. 503	Tipo de Proceso : ASP
LIMA / LIMA / SANTIAGO	CCI: Nº Contrato :
RUC : 10700676559 Teléfono : 949165051	Anexo Moneda : S/ TAC :

Concepto : SERVICIO DE SEGUIMIENTO Y CONTROL DE PROYECTOS ARQUITECTONICOS - EXP AC/MC0872-2024-V-16

Viene de ... 30,000.00

Código	Unid. Med.	Descripción	Valor Total S/
		servicios. - Primer Producto: Hasta treinta (30) días calendario, contados a partir del día siguiente de notificada la orden de servicio. - Segundo Producto: Hasta treinta (30) días calendario, contados a partir del día siguiente de notificada la orden de servicio. - Tercer Producto: Hasta sesenta (60) días calendario, contados a partir del día siguiente de notificada la orden de servicio. FORMA DE PAGO: Previa presentación del informe y emisión de la conformidad de la prestación, la fecha de pago se efectuará en Soles (S/) utilizando el tipo de cambio venta y equivalente de acuerdo a los servicios de referencia. CONFORMIDAD DEL SERVICIO: El Jefe de la Unidad de Estudios Definitivos, previa emisión de conformidad técnica del Coordinador y/o especialista encargado. RESOLUCIÓN DE CONTRATO: El PRONIS puede resolver el contrato, en los siguientes casos: a. Por el incumplimiento injustificado de las obligaciones contractuales, legales o reglamentarias a su cargo, pese a haber sido requerido para ello. b. Por la presentación con información inexacta o falsa de la Declaración Jurada de Prohibiciones e Incompatibilidades a que se hace referencia en la ley de prevención y mitigación del conflicto de intereses en el acceso y	

ANOTACION PRESUPUESTAL

Nota/ Mnemónico	Cadena Funcional	FF/Rb	Clasif. Gasto	Monto S/

Van .. S/ 30,000.00

Facturar a nombre de: PROGRAMA NACIONAL DE INVERSIONES EN SALUD - PRONIS
Dirección: AV. JOSE FAUSTINO SANCHEZ CARRION 495 - MAGDALENA DEL MAR - LIMA - LIMA RUC : 20601769925

ELABORADO POR	ORDENACION DEL SERVICIO	CONFORMIDAD DEL SERVICIO
GUTIERREZ BLANCO PATRICIA ELIZABETH	CPC. GUSTAVO FERNANDO CASTRO ... Jefe de la Sub Unidad de Logística	Fecha Día Mes Año
	RESPONSABLE DE LA UNIDAD EJECUTORA 125 - PRONIS	ABASTECIMIENTO Y SERVICIOS AUXILIARES

NOTA IMPORTANTE :
- El Proveedor debe apersonarse en Fedatario adjunto a OS
- Esta Orden es válida con los Vistos y Sellos de rigor autorizados correctos
- El Contratista (Proveedor) se obliga a cumplir las obligaciones que le corresponden bajo sanción de quedar inhabilitado para contratar con el Estado en caso de incumplimiento

Sistema Integrado de Gestión Administrativa
Módulo de Logística
Versión 24.01.00.01.ADMIN

ORDEN DE SERVICIO Nº 0000919

Nº Exp. SIAF : 0000001930

Día | Mes | Año
01 | 04 | 2024

UNIDAD EJECUTORA : 128 PROGRAMA NACIONAL DE INVERSIONES EN SALUD - PRONIS
RAZÓN IDENTIFICACIÓN : 000165

1. DATOS DEL PROVEEDOR	2. CONDICIONES GENERALES
Señor(es) : CRUZ BOSA KARINA ISABEL	Nº Cuadro Acquisitivo: 000923
Dirección : CALLE LOS CASTAÑOS 291 DPTO. 604	Tipo de Proceso : ASP
LIMA / LIMA / SAN ISIDRO CCI:	Nº Contrato :
RUC : 10700876859 Teléfono : 949165035 Fax :	Moneda : S/ TIC :
Concepto : SERVICIO DE SEGUIMIENTO Y CONTROL DE PROYECTOS ARQUITECTONICOS - EXP.ADMC/97a-2024-V-16	

Vienen 30,000.00

Código	Unid. Med.	Descripción	Valor Total S/
		salida de personal del servicio público. c) Por la acumulación del monto máximo de la penalidad por mora o por el tope máximo para otras penalidades, en la ejecución de la prestación a su cargo. d) Por la paralización o reducción de la ejecución de la prestación, pese a haber sido requerida para corregir tal situación. e. Por acuerdo entre las partes, siempre que el PRONIS o el Contratista justifiquen las causas que imposibiliten continuar con la ejecución de la orden de compra y/ o servicio, o contrato según corresponda. f) Por caso fortuito o fuerza mayor. g) Por decisión unilateral del PRONIS, en caso de desaparición de la necesidad o otra causa justificada h) Son causales de resolución de contrato la presentación con información inexacta o falsa de la Declaración Jurada de Prohibiciones e Incompatibilidades a que se hace referencia a la ley de prevención y mitigación del conflicto de intereses en el acceso y salida del personal del servicio público. Asimismo, en caso su incumplimiento con los procedimientos señalados en el artículo 5 de dicha ley se aplicará la inhabilitación por cinco a los para contratar o prestar servicios al Estado. bajo cualquier modalidad Asimismo, puede resolverse de forma total o parcial la Orden de servicio y/o	

AFECTACIÓN PRESUPUESTAL					
Mapa Presupuestal	Cadena Funcional	Fuente	Clasif. Gasto	Monto S/	

Valor ... S/ 30,000.00

Proveedor recibe de : PROGRAMA NACIONAL DE INVERSIONES EN SALUD - PRONIS
Dirección : AV. JOSE FAUSTINO SANCHEZ CARRION 165 / MAGDALENA DEL MAR - LIMA / LIMA RUC : 20601795228

ELABORADO POR	ORDENACIÓN DE SERVICIO	CONFORMIDAD DEL SERVICIO
GUTIERREZ HUAMAN, PATRICIA CRUZ DEL	CPC GUSTAVO FERNANDO CHUQUI MEDRANO RESPONSABLE DE ABASTECIMIENTO Y SERV. AUXILIARES	Fecha Día Mes Año

NOTA IMPORTANTE :
- El Proveedor debe adjuntar a su Factura copia de la OS
- Esta Orden es nula sin las firmas y sellos reglamentarios e institucional.
- El Contratista (Proveedor) se obliga a cumplir todas las condiciones que le corresponden, bajo apercibimiento de quedar inhabilitado para contratar con el Estado en caso de incumplimiento

Sistema Integrado de Gestión Administrativa
Módulo de Logística
Versión 24.01.00.0 LMCMN

ORDEN DE SERVICIO Nº 0000919

Nº Exp. SIAF : 0000001935

Día	Mes	Año
03	04	2024

UNIDAD EJECUTORA : 126 PROGRAMA NACIONAL DE INVERSIONES EN SALUD - PRONIS
ARO. IDENTIFICACIÓN : 001555

1. DATOS DEL PROVEEDOR	2. CONDICIONES GENERALES
Señor(es) : CRUZ SOSA KARINA ISABEL	Nº Cuadro Adquisic: 000923
Dirección : CALLE LOS CASTAÑOS 294 DPTO. 501	Tipo de Proceso : ASP
LIMA / LIMA / SANTIAGO DE	Nº Contrato :
RUC : 10700070059 Teléfono : 940168051 Fax :	Moneda : S/ TC :

Concepto : SERVICIO DE SEGUIMIENTO Y CONTROL DE PROYECTOS ARQUITECTONICOS - EXP. ADMINISTRATIVO 2024-A-18

Vienen : 30,000.00

Código	Unid. Med.	Descripción	Valor Total S/
		concreto con fines ajenos entre las partes, previa opinión del área usuaria. CLAUSULA ANTICORRUPCION El proveedor declara y garantiza no haber sido, directa o indirectamente o mediante una persona jurídica a través de sus socios, integrante de los órganos de administración, apoderados, representantes legales, funcionarios, asesores o personas vinculadas a las que se refiere el numeral 138.4 del artículo 138 del Reglamento de la ley de Contrataciones del Estado, ofrecido negociado o efectuado, cualquier pago o en general, cualquier beneficio o incentivo ilegal en relación al presente contrato. Asimismo el proveedor se obliga a conducirse en todo momento, durante la ejecución de la orden de servicio, con honestidad, probidad, veracidad e integridad y no cometer actos ilegales o de corrupción directa o indirectamente o a través de sus socios, accionistas, participacionistas, integrantes de los órganos de administración, apoderados, representantes legales, funcionarios, asesores y personas vinculadas a las que se refiere el numeral 138.4 del artículo 138 del Reglamento de la Ley de Contrataciones del Estado. Además, el proveedor se compromete a comunicar a las autoridades competentes, de manera directa y oportuna, cualquier acto o conducta ilícita o corrupta de la que tuviera conocimiento; y adoptar medidas técnicas, organizativas y/o personales apropiadas para evitar los referidos actos o prácticas.	

AFECTACION PRESUPUESTAL					
Meta/ Mnemónico	Cadena Funcional	FF/Rb	Clasif. Gasto	Monto	
					S/

Vien .. S/ 30,000.00

Facturar a nombre de : PROGRAMA NACIONAL DE INVERSIONES EN SALUD - PRONIS
Dirección : AV. JOSE FAUSTINO SANCHEZ CARRION 615 - MAGDALENA DEL MAR - LIMA - LIMA RUC : 20601705230

ELABORADO POR	ORDENACIÓN DEL SERVICIO	CONFORMIDAD DEL SERVICIO
GUTIERREZ HUAMAN, PATRICIA ELIZABETH	CPC. GUSTAVO FERNANDEZ CARRILLO Jefe de la Unidad de Logística Programa Nacional de Inversiones en Salud UE 126 - PRONIS	
	RESPONSABLE DE ADQUISICIONES	RESPONSABLE DE ABASTECIMIENTO Y SERV. AUXILIARES

Fecha
Día Mes Año

NOTA IMPORTANTE :
- El Proveedor debe adjuntar a su factura copia de la O/S
- Esta Orden se ajustará en un todo a lo establecido en el reglamento de adquisiciones.
- El Contratista/Proveedor se obliga a cumplir con todas las obligaciones laborales, sociales y de cualquier índole que se contraigan con el Estado en cada oportunidad.

Sistema Integrado de Gestión Administrativa
Módulo de Logística
Versión 24.01.00 01:MDMN

Página : 1 de 1

ORDEN DE SERVICIO Nº 0000019

Nº Exp. SIAF : 0000001933

Día	Mes	Año
05	04	2024

UNIDAD EJECUTORA : 125 PROGRAMA NACIONAL DE INVERSIONES EN SALUD - PRONIS
ARO IDENTIFICACIÓN : 0001855

1. DATOS DEL PROVEEDOR	2. CONDICIONES GENERALES
Señor(es) : CRUZ SUSA KARINA ISABEL	Nº Cuadro Adquisic : 200023
Dirección : CALLE LOS CASTAÑOS 291 DPTO. 201	Tipo de Proceso : ASP
LIMA / LIMA / SAN ISIDRO DGI:	Nº Contrato
RUC : 10720975850 Teléfono : 949106561 Fax :	Moneda : SOLES TC :

Concepto : SERVICIO DE SEGUIMIENTO Y CONTROL DE PROYECTOS ARQUITECTONICOS - EXP ADM/009/2 2024-V-16

Viene ... 30,000.00

Código	Unid Med	Descripción	Valor Total SI
		CLÁUSULA ANTISOBORNO El proveedor, no debe ofrecer, negociar o otorgar, cualquier pago, objeto de valor o cualquier dadiva en general, o cualquier beneficio o incentivo ilegal en relación al contrato, que pueda constituir un incumplimiento a la ley. Tales como robo, fraude, cohecho o tráfico de influencias, directo o indirectamente, o a través de socios, integrantes de los órganos de administración, apoderados, representantes legales, funcionarios, asesores o personas vinculadas, en concordancia a lo establecido en el artículo 11 de la ley de Contrataciones del Estado, Ley N°32069, y su Reglamento aprobado mediante Decreto Supremo N°344- 2018-EF. Asimismo, el proveedor se obliga a conducirse en todo momento, durante la ejecución del contrato, con honestidad, probidad, veracidad e integridad y de no cometer actos ilegales o de corrupción, directa o indirectamente o a través de sus socios, accionistas, participacionistas, integrantes de los órganos de administración apoderados, representantes legales, funcionarios, asesores y personas vinculadas en virtud a lo establecido en los artículos antes citados de la ley de Contrataciones del Estado y su Reglamento. Asimismo, el proveedor se compromete a comunicar a las autoridades competentes, de manera directa y oportuna, cualquier acto o conducta ilícita o corrupta de la que tuviera conocimiento; así también en adoptar medidas técnicas, prácticas, a través de los canales dispuestos por la entidad.	

AFECTACION PRESUPUESTAL

Meta/ Financiamiento	Cadena Funcional	FF/Rb	Clasif. Gasto	Monto SI

Van ... SI 30,000.00

Recibí a conformidad de : PROGRAMA NACIONAL DE INVERSIONES EN SALUD - PRONIS
Dirección : AV. JOSE FAUSTINO SANCHEZ CARRION 465 / MAGDALENA DEL MAR - LIMA - LIMA RUC : 20601751220

ELABORADO POR	ORDENACION DEL SERVICIO	CONFORMIDAD DEL SERVICIO
GUTIERREZ HURMAN PATRICIA ELIZABETH	C.P.C. CUSTODIO FERNANDO CAYCHO MEDRANO Jefe de la Sub Unidad de Logística Programa Nacional de Inversiones en Salud	Fecha Día / Mes / Año
	RESPONSABLE DE ADQUISICIONES Y SERVICIOS	RESPONSABLE DE ABASTECIMIENTO Y SERV. AUXILIARES

NOTA IMPORTANTE :
- El Proveedor debe adjuntar a su Factura copia de la OS
- Esta Orden es nula sin las firmas y sellos reglamentarios e indicados
- El Contratista (Proveedor) se obliga incondicionalmente a pagar a quien corresponda, bajo apercibimiento de ejecutar la garantía otorgada para contratar con el Estado en caso de incumplimiento

Sistema Integrado de Gestión Administrativa
Módulo de Logística
Versión 24.01.00.0, MCMH

ORDEN DE SERVICIO Nº 0000919

N° Exp. SIAF : 0000001930

Día	Mes	Año
05	04	2024

UNIDAD EJECUTORA : 125 PROGRAMA NACIONAL DE INVERSIONES EN SALUD PRONIS
NRO IDENTIFICACIÓN : 001654

1 DATOS DEL PROVEEDOR

Señor(es) : CRUZ SUSA KARINA ISABEL
Dirección : CALLE LOS CASTAÑOS 201 DPTO. 903
LIMA / LIMA / SAN ISIDRO
RUC : 10702874859 Teléfono : 949166051 Fax :

2 CONDICIONES GENERALES

N° Cuadro Adquisic. 002923
Tipo de Proceso : ASP
N° Contrato :
Moneda : S/ T/C :

Concepto : SERVICIO DE SEGUIMIENTO Y CONTROL DE PROYECTOS ARQUITECTONICOS - EXP. ADM2004/7-2024-0-16

Viene ... 30,000.00

Código	Unid Med	Descripción	Valor Total S/
		De la misma manera, el proveedor es consciente que, de no cumplir con lo anteriormente expuesto, se procederá a la resolución del contrato y a las acciones civiles y/o penales que la entidad pueda asumir. SOLUCION DE CONTROVERSIAS Todos los conflictos que se deriven de la ejecución e interpretación de la presente contratación, son resueltos mediante trato directo, conciliación y/o acción judicial. ORD 001164-2024 - EXP ADM2012-2024-0-16 * * * * * * * * * * * * * * * * * * TREINTA MIL Y 00/100 SOLES) *	

AFECTACIÓN PRESUPUESTAL

Meta/ Mnemónico	Cadena Funcional	FFIR	Clasif. Gasto	Monto S/

TOTAL S/ 30,000.00

Proveedor seleccionado : PROGRAMA NACIONAL DE INVERSIONES EN SALUD - PRONIS
Dirección : AV. JOSE FAUSTINO SANCHEZ CARRION 405 / MAGDALENA DEL MAR - LIMA - LIMA RUC : 20601755206

ELABORADO POR	ORDENACIÓN DEL SERVICIO	CONFORMIDAD DEL SERVICIO
GUTIERREZ HUAMAN, PATRICIA ELIZABETH	CPC CUSTODIO FERNANDO [illegible] Jefe de la Sub Unidad de Logística Programa Nacional de Inversiones en Salud	Fecha Día Mes Año
	RESPONSABLE DE ADQUISICIONES - PRONIS Y SERV. AUXILIARES	

NOTA IMPORTANTE :
- El Proveedor debe adjuntar a su factura copia de la OS
- Esta Orden está sujeta a las Leyes y sanciones administrativas correspondientes
- El Contratista (Proveedor) no podrá subcontratar ni ceder la prestación, bajo sanción de quedar inhabilitado para ser postor en el Estado en caso de incumplimiento

REPÚBLICA DEL PERÚ
DOCUMENTO NACIONAL DE IDENTIDAD DNI

REGISTRO NACIONAL DE IDENTIFICACIÓN Y ESTADO CIVIL

CUI
70087685-9



1001255401

Primer Apellido
CRUZ

Segundo Apellido
SOSA

Prenombres
KARINA ISABEL

Sexo
FEMENINO

Fecha de Nacimiento
26 05 1989

Fecha de Emisión
17 10 2018

Grupo de Votación
041370

Estado Civil
SOLTERA


Ubigeo de Nacimiento
120101

Fecha de Caducidad
17 10 2026

Donación de Órganos
SI



70087685

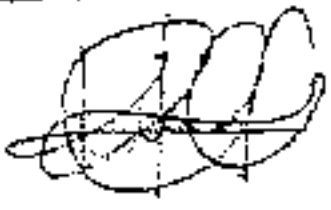



Indice Derecho

		Constancia de Sufragio	Constancia de Sufragio
Constancia de Sufragio	Constancia de Sufragio	Constancia de Sufragio	Constancia de Sufragio

Departamento/Provincia/Distrito
LIMA/LIMA/SAN ISIDRO

Dirección
CALLE LOS CASTAÑOS 291 DPTO. 903

Jefe Nacional

I<PER70087685<3<<<<<<<<<<<<<<<
8905260F2610173PER<<<<<<<<<<<4
CRUZ<<KARINA<ISABEL<<<<<<<<<<

CRUZ SOSA KARINA ISABEL

ARQUITECTO

CAL. ENRIQUE LOPEZ ALBUJAR NRO. 583 URB. HUERTA GRANDE LA LIBERTAD TRUJILLO TRUJILLO

TELÉFONO:

R.U.C. 10700876859

RECIBO POR HONORARIOS ELECTRONICO

Nro: E001- 93

Recibí de: PROGRAMA NACIONAL DE INVERSIONES EN SALUD - PRONIS

Identificado con RUC **número** 20601765226

Domicilio del Usuario: AV. FAUSTINO SANCHEZ CARRION NRO. 465 LIMA LIMA MAGDALENA DEL MAR

Forma de Pago: AL CREDITO

Domiciliado en AV. FAUSTINO SANCHEZ CARRION NRO. 465 LIMA LIMA MAGDALENA DEL MAR

La suma de: NUEVE MIL DOSCIENTOS Y 00/100 SOLES

Por concepto de SERVICIO DE SEGUIMIENTO Y CONTROL DE PROYECTOS ARQUITECTÓNICOS PARA LOS PROYECTOS CON CUI 2354781, 2183907 Y 2522255 DE LA UNIDAD DE ESTUDIO DEFINITIVOS DEL PROGRAMA NACIONAL DE INVERSIONES EN SALUD

Observación PRIMER ENTREGABLE

Inciso A DEL ARTÍCULO 33 DE LA LEY DEL IMPUESTO A LA RENTA

Fecha de emisión 29 **de** Abril **del** 2024

Total por honorarios:	10,000.00	
Retención (8 %) IR:	(800.00)	
Total Neto Recibido:	9,200.00	SOLES

Información del crédito

Monto Neto Pendiente de Pago : 9200.00

Total de Cuotas : 1

Cuota	Monto Cuota	Fecha
001	9200.00	2024-05-15

Cuota	Monto Cuota	Fecha

ARQ. KARINA I. CRUZ SOSA
CAP. 14952

78

RUC N° 10700876859

REGISTRO NACIONAL DE PROVEEDORES

CONSTANCIA DE INSCRIPCIÓN PARA SER PARTICIPANTE, POSTOR Y CONTRATISTA

CRUZ SOSA KARINA ISABEL

Domiciliado en: LA LIBERTAD - TRUJILLO - TRUJILLO (Según información declarada en la SUNAT)

Se encuentra con inscripción vigente en los siguientes registros:

PROVEEDOR DE SERVICIOS

Vigencia : Desde 25/01/2019

FECHA IMPRESIÓN: 29/04/2024

Nota:
Para mayor información la Entidad deberá verificar el estado actual de la vigencia de inscripción del proveedor en la página web del RNP: www.rnp.gob.pe - opción Verifique su Inscripción.

Retornar Imprimir

ARQ. KARINA I. CRUZ SOSA
CAP. 14952

77

REGIONAL LIMA | COLEGIO DE ARQUITECTOS DEL PERÚ

CONSTANCIA

EL COLEGIO DE ARQUITECTOS DEL PERÚ – REGIONAL LIMA, CERTIFICA QUE LA:

ARQ. KARINA ISABEL CRUZ SOSA
CAP 14952

Se encuentra inscrita en nuestra Institución desde el 1 de febrero del 2013 como Miembro de la Orden con el número de CAP 14952 y registro de inscripción en la Regional Lima N° 7868.

Actualmente la Arquitecta **CRUZ SOSA** ha pagado su cuota institucional de enero a diciembre del 2024; por lo tanto, se encuentra en condición de habilitada para ejercer la profesión.

Extendemos la presente constancia, para los fines consiguientes.

Lima, 21 de febrero 2024.

ARQ. KARINA I. CRUZ SOSA
CAP. 14952

COLEGIO DE ARQUITECTOS DEL PERU
REGIONAL LIMA

FERNANDO J. COSTA CABRERA
GERENTE REGIONAL

Avenida 28 de Julio, 873 Miraflores Lima Perú
T +511.213.73.73 F +511.243.31.31 www.mapfreperu.com

46

Nro. De Constancia MP/2024/9036283

MAPFRE | PERÚ

CONSTANCIA DE ASEGURAMIENTO

Mediante la presente, dejamos constancia que la(s) persona(s) abajo nombrada(s) está(n) asegurada(s) en nuestra compañía, a nombre de la empresa **CARLOS VIDAL SUAREZ CHAVEZ** bajo la Póliza de Pensiones No. 7012000028644 y contrato de Salud No. 7022000032986, con vigencia del 13/04/2024 hasta el 13/07/2024, con las coberturas de Pensiones y Salud por trabajo de riesgo según la ley N° 26790 y normas complementarias.

Ubicación del Riesgo/Local/Obra : A NIVEL NACIONAL

ASEGURADO(S)

1	DNI	40896652	AGUIRRE ROPON, JUANA VICTORIA
2	DNI	04321627	ARMAS TERRONES, EUDES DONATO
3	DNI	07873870	AZURIN SANCHEZ, ISAIAS
4	DNI	18229255	BARRANTES GUTIERREZ, PAULA SOFIA
5	DNI	76873121	BRAÑEZ GASPAR, DANIEL JHON
6	DNI	21434728	CABRERA TORRES, MAXIMO MIGUEL
7	DNI	70663691	CAMPOS PEÑA, ALEXIS
8	DNI	46037409	CANCHOS CUPE, FRANCO AMERICO
9	DNI	23650897	CARRASCO PACHO, FÉLIX
10	DNI	20115872	CASQUI RIOS, JUVENAL PABLO
11	DNI	72933350	CHOZO BALDERA, JIANPIERRE HAIR
12	DNI	70087685	CRUZ SOSA, KARINA ISABEL
13	DNI	10555111	GARCIA MONTAÑEZ, ROLAND MICHAEL
14	DNI	41411929	HUAYLLA DIAZ, EDWIN WILFREDO
15	DNI	06432828	LEON ASTO, ROLANDO LUIS
16	DNI	10143008	LOPEZ PALOMINO, PEDRO ALEJANDRO
17	DNI	46085250	MERINO LEON, VICTOR ALFREDO
18	DNI	42508795	PUERTA TUESTA, LUIS ANGEL
19	DNI	41617733	QUISPE ANAYA, CARMEN VIOLETA
20	DNI	44045653	RICALDE GRIJALVA, CHARLES ANGEL

Se expide la presente, para fines que consideren conveniente.

15/04/2024 10:03:22 am

OLIVERA VERDE, MIGUEL JUAN

ABG. KARINA I. CRUZ SOSA
CAP. 14952

DIANA CAROLINA NIETO LUQUE
UNIDAD DE VIDA, DECESOS Y ACIDENTES

La presente cobertura no ampara trabajos en minería subterránea (socavón).

Avenida 28 de Julio, 873 Miraflores Lima Peru
T. +511.213.73.73 F. +511.343.31.31 www.mapfreperu.com

25

Nro. De Constancia MP/2024/9036283

MAPFRE | PERÚ

ARQ. KARINA I. CRUZ SOSA
CAP. 14952

NOTA: La presente cobertura esta sujeta a las condiciones señaladas en las pólizas y/o contratos respectivos, quedando sin efecto en caso que el contratante no cumpla con el pago oportuno de las primas del SCTR, en el entendido de que a la fecha de emisión del presente documento no existe siniestro alguno materia de reclamo.

Conforme al art. 24.2 del D.S. N° 003-98-SA, si el contratante declara remuneraciones menores a las consignadas en las planillas y boletas de pago de sus trabajadores (incluidas gratificaciones de Julio y Diciembre), para el cálculo de la prima, incurrirá en un supuesto de cobertura insuficiente, y facultará a la aseguradora a solicitar el reembolso de la diferencia entre el importe de la pensión calculada con información declarada por el empleador para el cálculo de la prima, y el monto de la pensión que corresponde a lo efectivamente percibido por el trabajador.

Puede verificar la validez de este documento, ingresando a https://constancias.mapfre.com.pe/#/

Validación en línea, a través de nuestro WhatsApp +51 999919133

ARQ. KARINA ISABEL CRUZ SOSA
CAP. 14952

"Decenio de la Igualdad de Oportunidades para Mujeres y Hombres"
"Año del Bicentenario, de la consolidación de nuestra Independencia, y de la conmemoración de las heroicas batallas de Junín y Ayacucho"

CARTA DE AUTORIZACIÓN PARA ABONOS EN CUENTA BANCARIA

Lima, 30 de abril del 2024

Señores:

UNIDAD DE ADMINISTRACIÓN Y FINANZAS
PROGRAMA NACIONAL DE INVERSIONES EN SALUD - PRONIS
Presente.-

ASUNTO: Autorización para el pago con abonos en cuenta

Por medio de la presente, comunico a ustedes la siguiente información de la cuenta bancaria con la que cuento:

Nombre o Razón Social o Denominación del proveedor titular de la cuenta	Karina Isabel Cruz Sosa
RUC N°	10700876859
Nombre del Banco	BBVA Banco Continental
Tipo de Cuenta (corriente, ahorros, etc.)	Ahorros
Moneda	Soles
Número de Cuenta	0011-0117-0200922731
Código de Cuenta Interbancario (CCI) (número de 20 dígitos)*	011-117-000200922731-91

*El CCI debe estar relacionado con el número de RUC

Al respecto, le agradeceré se sirva disponer lo conveniente para que los pagos a nombre de la suscrita o de mi representada sean abonados en la cuenta que corresponde al CCI del citado Banco.

Asimismo, dejo constancia que el comprobante de pago a ser emitido, una vez cumplida la prestación materia de la Orden, quedará cancelada para todos sus efectos, mediante la sola acreditación del importe del referido comprobante de pago a favor de la cuenta en la entidad bancaria referida líneas arriba.

Atentamente,

Arq. KARINA I. CRUZ SOSA
CAP. 14952

Cel. 949166051
email: kari2605@gmail.com

ARQ. KARINA ISABEL CRUZ SOSA
CAP. 14952

"Decenio de la Igualdad de Oportunidades para Mujeres y Hombres"
"Año del Bicentenario, de la consolidación de nuestra Independencia, y de la conmemoración de las heroicas batallas de Junín y Ayacucho"

INFORME (01) DE ACTIVIDADES CORRESPONDIENTES AL SEGUIMIENTO, COORDINACIÓN, REUNIONES Y/O PARTICIPACIÓN EN COMISIONES EN RELACIÓN A LA REVISIÓN Y/O MONITOREO DEL AVANCE DE LA ELABORACIÓN DEL ESTUDIO DE IMPACTO VIAL, EN EL PROYECTO CON CUI 2354781.

Cel. 949166051
email: kari2605@gmail.com

INFORME N° 024-2024-MINSA-PRONIS-UED-KICS

PRONIS
SUB UNIDAD DE VERIFICACIÓN TÉCNICA
UNIDAD DE ESTUDIOS DEFINITIVOS
29 ABR. 2024
RECIBIDO
HORA: ... FIRMA: ...

Para: **Arq. ELBERTH JAVIER ESPEZUA PAREDES**
Jefe de la Unidad de Estudios Definitivos

Atención: **ING. DANIEL ARGUMEDO LOJA**
Jefe Encargado de la Sub Unidad de Verificación Técnica

Asunto: Coordinaciones de la Supervisión a la elaboración del Componente de Estudio de Impacto Vial correspondiente al Levantamiento de Observaciones al SEGUNDO ENTREGABLE de la Contratación del Servicio de Consultoría para la elaboración del expediente técnico, a nivel de estudio definitivo, del saldo de obra del proyecto: "MEJORAMIENTO DE LOS SERVICIOS DE SALUD DEL HOSPITAL REGIONAL ZACARÍAS CORREA VALDIVIA" DE HUANCAVELICA, DISTRITO DE ASCENCIÓN, PROVINCIA DE HUANCAVELICA Y DEPARTAMENTO DE HUANCAVELICA", CUI 2354781 para la Unidad de Estudios Definitivos del Programa Nacional de Inversiones en Salud.

Referencia: a) Contrato N° 021-2023-PRONIS para la elaboración del expediente técnico de saldo de obra "Mejoramiento de los Servicios de Salud del Hospital Regional Zacarías Correa Valdivia de Huancavelica, Distrito de Ascensión, Provincia de Huancavelica y Departamento de Huancavelica", CUI 2354781.
b) Co N° 132-CCSH-2023 (258. H. Zacarías)
c) Co N° 160-CCSH-2023 (258. H. Zacarías)
d) Actas de Reunión de fecha 27.03.2024, 04.04.2024, 09.04.2004 y 12.04.2004.
e) Correo electrónico de fecha 28.03.2024, 04.04.2024, 17.04.2024 y 26.04.2024.
Expediente N° EXP00041-2024 V-9

Fecha: Magdalena del Mar, 29 de abril del 2024

Tengo el agrado de dirigirme a usted para saludarle, y a la vez hacer de su conocimiento las coordinaciones realizadas durante la supervisión a la elaboración del Componente de Estudio de Impacto Vial previas al envío del Levantamiento de Observaciones al SEGUNDO ENTREGABLE de la Contratación del Servicio de Consultoría para la elaboración del expediente técnico, a nivel de estudio definitivo, del saldo de obra del proyecto: "MEJORAMIENTO DE LOS SERVICIOS DE SALUD DEL HOSPITAL REGIONAL ZACARÍAS CORREA VALDIVIA" DE HUANCAVELICA, DISTRITO DE ASCENCIÓN, PROVINCIA DE HUANCAVELICA Y DEPARTAMENTO DE HUANCAVELICA", CUI 2354781 para la Unidad de Estudios Definitivos del Programa Nacional de Inversiones en salud, que a continuación se detalla:

1. **ANTECEDENTES**

- Con fecha 26 de octubre de 2023, se firma el documento de la referencia a), Contratación Directa N° 002-2023-PRONIS, entre las partes Programas Nacional de Inversiones en Salud (PRONIS) y el Consorcio Consultor Saluc Huancavelica, para el servicio de Elaboración del Expediente Técnico de Saldo de Obra "Mejoramiento de los Servicios de Salud del Hospital Regional Zacarías Correa Valdivia de Huancavelica, Distrito de Ascensión, Provincia de Huancavelica y Departamento de Huancavelica", CUI 2354781

- Con fecha 15 de marzo de 2023, mediante documento de la referencia b), el Consorcio Consultor Salud Huancavelica, presenta el Segundo Entregable del Expediente Técnico de Saldo de Obra relacionado a la contratación Directa N°02-2023-PRONIS, proyecto con CUI 235478, a fin de realizar la Revisión correspondiente a cargo de los especialistas, para

lo cual indica que la documentación se encuentra adjunta al siguiente link: https://drive.google.com/drive/u/1/folders/1tHdrocJqebkUS8SIK2W1XtaqMi6F_YFT.

- Con fecha 22 de abril de 2023, mediante documento de la referencia b), el Consorcio Consultor Salud Huancavelica, presenta el Levantamiento de Observaciones del Segundo Entregable del Expediente Técnico de Saldo de Obra relacionado a la contratación Directa N°02-2023-PRONIS, proyecto con CUI 2354781, a fin de realizar la Revisión correspondiente a cargo de los especialistas, para lo cual indica que la documentación se encuentra adjunta al siguiente link: https://drive.google.com/drive/u/0/folders/18ESopnEghRRMhxc5jIR7Qno5bc1LzwK.

- Posterior a la entrega de la documentación correspondiente al Segundo Entregable y como parte de las coordinaciones de la Supervisión a la elaboración del Componente de Estudio de Impacto Vial correspondiente al Levantamiento de Observaciones al SEGUNDO ENTREGABLE, se procedieron a realizar las siguientes reuniones:

  - En fecha 27.03.2024, reunión en la que personal técnico de PRONIS realiza la exposición de las observaciones encontradas con la finalidad que puedan atender las mencionadas a la brevedad posible.
  - En fecha 04.04.2024, reunión en la que se observa el avance al levantamiento de observaciones detectadas.
  - En fecha 09.04.2024, reunión de seguimiento al levantamiento de observaciones detectadas.
  - En fecha 12.04.2024, reunión de seguimiento al levantamiento de observaciones en las que se solicita el envío de la documentación en versión PDF a fin de revisar a profundidad lo expuesto.

- De manera paralela, durante las reuniones con el Consorcio Consultor Salud Huancavelica y como parte de los compromisos pactados en cada reunión, personal técnico de PRONIS se comprometió al envío de la documentación a través de los siguientes correos electrónicos:
  - En fecha 28.03.2024, personal técnico de PRONIS cumple con remitir toda la documentación correspondiente a la revisión de la documentación alcanzada con la finalidad de facilitar el levantamiento de observaciones expuesto en fecha 27.03.2024.
  - En fecha 04.04.2024, personal técnico de PRONIS reenvía documentación guía para que el Consorcio pueda completar la atención a las observaciones comunicadas en fecha 04.04.2024.
  - En fecha 17.04.2024, personal técnico de PRONIS remite correo electrónico a través del cual se da a conocer el resultado de la evaluación a la nueva documentación enviada por el Consorcio Consultor Salud Huancavelica en fecha 26.07.2024 y comunica recomendaciones previas a la presentación formal del Levantamiento de Observaciones.
  - En fecha 26.04.2024, personal técnico de PRONIS hace de conocimiento una serie de recomendaciones previas a la presentación de la documentación ante el Gobierno Regional de Huancavelica.

2. ANÁLISIS

De acuerdo al requerimiento correspondiente a la Contratación del Servicio de Seguimiento y Control de Proyectos Arquitectónicos para los Proyectos con CUI: 2354781, 2183907 y 2522255 de la Unidad de Estudios Definitivos del Programa Nacional de Inversiones en Salud y en atención a la Orden de Servicio N°0000919-2024, forman parte de las actividades a realizar, las siguientes:

- Asistir a reuniones convocadas por el coordinador y/o Entidad y/o reuniones de coordinación entre pares para con los especialistas de la contratista.
- Propiciar y/o asistir a reuniones de coordinación entre pares para el seguimiento y monitoreo de avance del producto correspondiente al Estudio Vial en la etapa en la que se encuentre el proyecto.
- Coordinar, suscribir y/o redactar las Actas correspondientes a cada una de las reuniones que se realicen, sean convocadas por el coordinador, la Entidad y/o entre pares.
- Revisar, verificar, observar y/o emitir recomendaciones a la documentación técnica correspondiente al Estudio de Impacto Vial y anexos, en relación a los Términos de Referencia y normativa vigente aplicada para cada proyecto respectivamente.
- Verificar, revisar y/o cotejar el contenido mínimo del Estudio de Impacto Vial y anexos, en relación a los Términos de Referencia y normativa vigente aplicada para cada proyecto respectivamente.

En atención a lo antes mencionado, se cumple con enumerar las actividades realizadas desde la fecha de emisión del Informe N° 015-2024-MINSA-PRONIS-UED-KICS a través del cual se emite opinión técnica en relación a la revisión del Estudio de Impacto Vial adjunto al Segundo Entregable concluyendo que el estudio no ha cumplido con lo indicado en los Términos de Referencia, por lo que el resultado es Desaprobado a la fecha de redacción de presente Informe Técnico, conforme se listan a continuación:

- En fecha 27.03.2024, a través del siguiente link https://teams.microsoft.com/l/meetup-join/19%3ameeting_OTRlNjM4OWEtNWRlMC00ZmY4_yWJMzQtNzIxNDBhNTJiYjhm%40thread.v2/0?context=%7b%22Tid%22%3a%22beb7cc39-a518-4d4e-a843-832d6c1ad845%22%2c%22Oid%22%3a%22cf1caaa-0607-1caa-96a7-7f1b669041934%22%7d, el consorcio, en coordinación con el Arq. Flores, coordinador de la supervisión, convoca a reunión entre pares con la presencia de la especialidad de arquitectura e interesado a realizar una revisión en conjunto del avance elaborado por el especialista a cargo. De esta reunión virtual se dejó como constancia el Acta de Reunión Virtual de fecha 27.03.2024 en la que se consigna lo siguiente:

  - Como primer punto de agenda, el personal a cargo de la revisión del Segundo Entregable de PRONIS - Arq. Karina Cruz, realiza la exposición de las observaciones encontradas al producto anexo al Segundo Entregable, muestra el Informe correspondiente al Estudio de Impacto Vial y documentación técnica presentada por el Ing. Clay, quien es el encargado de desarrollar la mencionada documentación.

  - El equipo de PRONIS le recuerda al Consorcio que durante las reuniones de control se solicitó al profesional a cargo del desarrollo del Estudio de Impacto Vial la coherencia entre los datos consignados en la Memoria Descriptiva, planos, Estudio de Monitoreo y demás, en cumplimiento de los Términos de Referencia a fin de evitar observaciones al momento de la entrega de producto y el envío de la actualización de las observaciones vía correo electrónico en fecha 11.03.2024.


  - De acuerdo a expuesto por el equipo de PRONIS, se pone en conocimiento que el producto entregado no ha cumplido con el desarrollo integral requerido en los Términos de Referencia, indicando que la memoria no ha incluido el desarrollo del análisis de entorno urbano, situación actual del área donde se desarrollará el proyecto, determinación y localización del número de estacionamiento según tipo de vehículo, descripción del sistema de control de acceso vehicular, descripción de las operaciones de abastecimiento, eliminación de residuos sólidos, ingreso de pacientes ambulatorios y de emergencias, usos del suelo, hipótesis de impactos negativos y plano de

distribución del proyecto a escala adecuada, dependiendo de la dimensión del lote, presentado en formato A1 y en escala conocida, en el que se incluya la totalidad de las vías perimétricas.

- A fin de facilitar al Ing. que desarrolla el estudio el levantamiento de las observaciones mencionadas, se enviará vía correo electrónico, el informe que indica las observaciones comunicadas durante la reunión y el Informe correspondiente al Estudio de Impacto Vial donde existen anotaciones guía para su levantamiento. Adicionalmente, se le recuerda al Consorcio que en la etapa de Primer Entregable, se alcanzó al profesional a cargo el documento correspondiente al Estudio de Impacto Vial con anotaciones, tachas, comentarios y guía a fin que el desarrollo del Estudio pueda considerar todas las recomendaciones comunicadas.

- Se considera como compromiso entre las partes realizar una nueva reunión de revisión de levantamiento de observaciones en fecha 05.04.2024, hora por definir.

FOTOGRAFÍA OBTENIDA DURANTE LA REUNIÓN VIRTUAL DE FECHA 27.03.2024

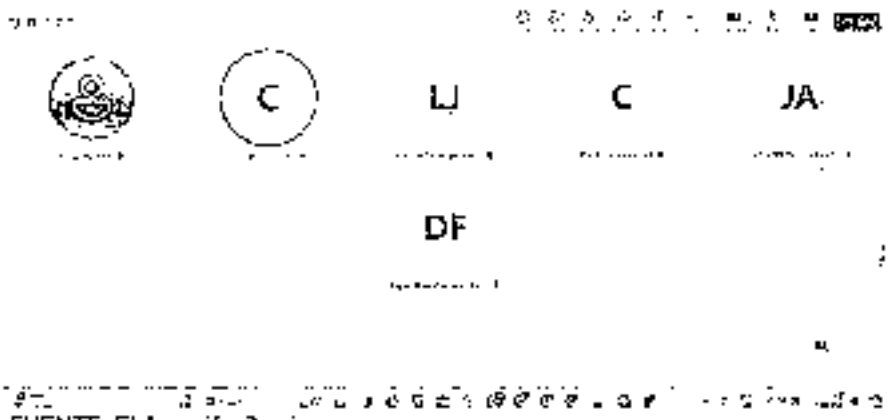

FUENTE: Elaboración Propia

- En fecha 28.03.2024, en atención a lo acordado en reución virtual de fecha 27.03.2024, personal tecnico de PRONIS cumplió con remitir vía correo electrónico el Informe N° 015-2024-MINSA-PRONIS-UED-KCS, así como Estudio de Impacto Vial enviado por el Consorcio con anotaciones (formato Word) como guía para el correspendiente levantamiento de observaciones, documento que corresponde a la exposición realizada durante la reunión virtual.

- En fecha 04.04.2024, en virtud a la solicitud de reprogramación de fecha 05.04.2024, se celebra la reunión virtual a mérito del Acta de Reunión Virtual de fecha 27.04.2024 de a través del siguiente link https://teams.microsoft.com/l/meetup-join/19%3ameeting_NDFjNmExOTEtMWQwMi00ZDUyLWEyMGI1YTE3NTllNDkx%40thread.v2/0?context=%7b%22Tid%22%3a%22be07ce39-a516-4d4c-a846-532d8c1ed043%22%2c%22Oid%22%3a%22c1fcace-0607-4cae-96a7-741b969049d4%22%7d, el consorcio, en coordinación con el Arq. Flores, coordinador de la supervisión, convoca a reunión entre pares con la presencia de la especialidad de arquitectura e interesado a realizar una revisión en conjunto del avance elaborado por el especialista a cargo. De esta reunión virtual se dejó como constancia el Acta de Reunión Virtual de fecha 27.03.2024 en la que se consigna lo siguiente.

- El profesional encargado de la elaboración del Estudio de Impacto Vial procede a la presentación del avance de las observaciones comunicadas dando inicio por los planos

- De la presentación del avance del levantamiento de observaciones se ha tomado conocimiento que la Calle 5 no es una calle consolidada, sino propuesta por la Municipalidad Provincial de Huancavelica. En ese sentido, la mencionada Calle 5 será retirada del análisis y dibujada como parte de las propuestas de medidas de mitigación, mientras que, en los planos de situación actual, se consignará la anotación de uso tipo sendero peatonal.


- Se recomendó completar la trama urbana en los planos que correspondan (situación actual, usos de suelo y otros que considere) a partir de la ortofoto presentada. En relación a los demás planos, es importante que las secciones viales consideradas tengan la anotación diferenciada entre sección vial actual y sección vial futura en cumplimiento con lo recomendado por la Municipalidad Provincial de Huancavelica. Por otro lado, vía correo electrónico se hace entrega del plano de usos de suelo presentado por el equipo PRONIS a fin que sea considerado como modelo para el desarrollo del plano de usos de suelo

- En relación al Estudio de Impacto Vial, se deja en conocimiento que se observa un avance del 20% del levantamiento de observaciones y se reitera la preocupación por la lenta atención a la subsanación de observaciones, teniendo en consideración la cantidad de reuniones celebradas entre los interesados con la finalidad de mejor resolver los temas observados

- Se le recuerda que el profesional encargado deberá cumplir a cabalidad con lo indicado en los términos de referencia tanto en relación con la memoria descriptiva como los anexos técnicos solicitados

- Se considera como compromiso entre las partes realizar una nueva reunión de revisión de levantamiento de observaciones en fecha 09.04.2024, a horas 03:00 pm.

FOTOGRAFÍA OBTENIDA DURANTE LA REUNIÓN VIRTUAL DE FECHA 04.04.2024

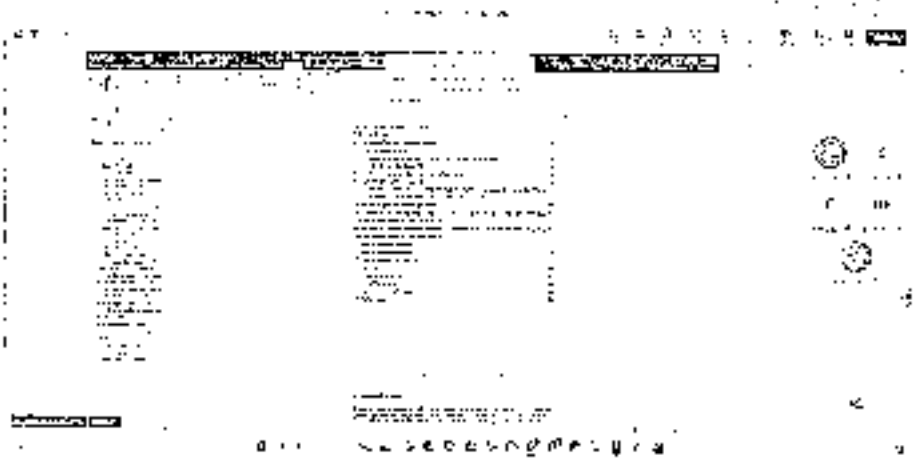

FUENTE: Elaboración Propia

- En fecha 04.04.2024, en atención a lo acordado en reunión virtual de la misma fecha, personal técnico de PRONIS cumplió con reenviar vía correo electrónico el informe N°

015-2024-MINSA-PRONIS-UED-KICS, Estudio de Impacto Vial enviado por el Consorcio con anotaciones (formato Word), Plano de Usos Actuales y Alturas de otro proyecto como guía para el desarrollo del Plano Topográfico que incluya el desarrollo de los usos del suelo. Acta de Reunión virtual para su debida suscripción y se procedió a recordar de la reunión pactada para el día 09.04.2024.

- En fecha 09.04.2024, a través de siguiente link https://teams.microsoft.com/l/meetup-join/19%3ameeting_MzAyNzg1OGMtM2I1Yy00NmQzLTkxZTAtOGE5Zjg1ZGJlNzdm%40thread.v2/0?context=%7b%22Tid%22%3a%22beh7ce59-a518-4d4e-a946-692c8c1ed845%22%2c%22Oid%22%3a%22c1fcece-0607-4eaa-95a7-741c9689d934%22%7d, el consorcio, en coordinación con el Arq. Flores, coordinador de la supervisión, convoca a reunión entre pares con la presencia de la especialidad de arquitectura e interesado a realizar una revisión en conjunto del avance elaborado por el especialista a cargo. De esta reunión virtual se dejó como constancia el Acta de Reunión Virtual de fecha 27.03.2024 en la que se consigna lo siguiente:

  - El profesional encargado de la elaboración del Estudio de Impacto Vial procede a la presentación del avance de las observaciones comunicadas dando inicio por los planos.

  - De la presentación del avance del levantamiento de observaciones se observó que se ha considerado el itemizado requerido en las bases integradas (numeral 20.6 de los Términos de Referencia), quedando pendiente el desarrollo de algunos puntos como lo son: Determinación y localización del número de estacionamientos según tipo de vehículo (complementar con ubicación sobre el plano de arquitectura), descripción de las operaciones de abastecimiento, eliminación de residuos sólidos, ingreso de pacientes ambulatorios y de emergencia (compatibilizar con EIA, describir las operaciones de eliminación de residuos sólidos, ingreso de pacientes ambulatorios y de emergencias), usos del suelo (compatibilización de documentación técnica con ortofoto e identificación de los usos del suelo), análisis de colas y operación interna (completar desarrollo sobre la Calle 2).

  - Se recuerda al profesional que de acuerdo a lo conversado y de lo suscrito en Acta de fecha 04.09.2024; la Calle 5 será retirada del análisis y dibujada como parte de las propuestas de medidas de mitigación, mientras que, en los planos de situación actual, se consignará la anotación de uso tipo sendero peatonal.

  - De la revisión de los planos presentados, se observa que aún se encuentra pendiente el desarrollo del plano de distribución del proyecto a escala adecuada (plano 5 de la relación de Planos descrito en el numeral 20.6), por lo que se reitera su elaboración.

  - En relación a las observaciones técnicas presentadas, se reitera que toda la documentación deberá encontrarse compatible entre sí, además deberá encontrarse compatible con la especialidad de arquitectura y con el Componente de Estudio de Impacto Vial.

  - Se reitera que tanto la memoria y documentación técnica deberá considerar la trama urbana completa, haciendo especial énfasis en el desarrollo de los planos que correspondan (situación actual, usos de suelo y otros que considere) a partir de la ortofoto presentada.

  - Por otro lado, se reitera que las secciones viales consideradas tengan la anotación diferenciada entre sección vial actual y sección vial futura, a fin de

evitar confusiones en la presentación y dar cumplimiento con lo recomendado por la Municipalidad Provincial de Huancavelica.


- Se le recuerda al profesional y participantes de la reunión, que se ha enviado vía correo electrónico información tipo guía, ejemplo de desarrollo de plano de usos de suelo y revisión de la Memoria Descriptiva del Estudio de Impacto Vial con tachas y anotaciones a fin que sea considerado por el profesional para el mejor desarrollo del Estudio.

- Se le recuerda que el profesional encargado deberá cumplir a cabalidad con lo indicado en los términos de referencia tanto en relación con la memoria descriptiva como los anexos técnicos solicitados.

- Queda pendiente por parte del profesional que viene elaborando el Estudio de Impacto Vial las gestiones y coordinaciones con la entidad donde se presentará el estudio a fin que puedan obtener todos los requisitos indicados y se pueda proceder con la presentación del documento para su revisión.

- Se considera como compromiso entre las partes realizar una nueva reunión de revisión de levantamiento de observaciones en fecha 12.04.2024, a horas 03:00 pm, durante la cual se deberán tener atendidas todas las observaciones comunicadas y desarrollo del Estudio de acuerdo a lo indicado en las bases integradas para la posterior presentación del documento ante las oficinas del Gobierno Regional de Huancavelica.

FOTOGRAFÍA OBTENIDA DURANTE LA REUNIÓN VIRTUAL DE FECHA 09.04.2024

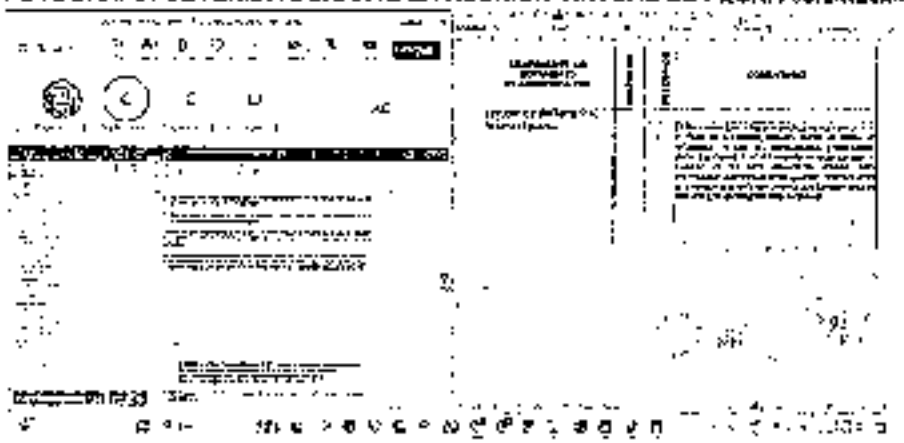

FUENTE: Elaboración Propia

- En fecha 12.04.2024, a través del siguiente link https://teams.microsoft.com/l/meetup-join/19%3ameeting_M2ZiYTBhZWYtMWI5YS00ZDRiLWExZTUtOGYyMWU5Y2NlMTYx%40thread.v2/0?context=%7b%22Tid%22%3a%22beb7ce39-a518-4d4e-a846-832dBc1ed845%22%2c%22Oid%22%3a%22cf1face-0607-4cea-96a7-741b96904934%22%7d, el consorcio, en coordinación con el Arq. Flores, coordinador de la supervisión, convoca a reunión entre pares con la presencia de la especialidad de arquitectura e interesado a realizar una revisión en conjunto del avance elaborado por el especialista a cargo. De esta reunión virtual se dejó como constancia el Acta de Reunión Virtual de fecha 27.03 2024 en la que se consigna lo siguiente:

  - El profesional encargado de la elaboración del Estudio de Impacto Vial procede a la presentación del avance de las observaciones comunicadas dando inicio por los planos.

- De la presentación realizada se observa que se han desarrollado los puntos considerados dentro del itemizado requerido en las bases integradas, quedando pendiente la revisión por parte de la supervisión. En ese sentido, se solicitó el envío de la documentación completa para revisar el cumplimiento de la compatibilización a lo largo del documento, el desarrollo completo de lo indicado y otros que puedan surgir del avance presentado. La mencionada documentación fue enviada al siguiente link: https://drive.google.com/drive/u/2/folders/18q2rhfTKZheRfbxG6KR1lRRiAiXyvuB.

- De la presentación de los planos, se observa que se ha procedido a un avance de las recomendaciones y se solicitó presentar los mismos en formato PDF (listos para impresión) a fin de verificar que la documentación sea legible, compatible con la memoria y considere las recomendaciones brindadas en oportunidades anteriores.

- A fin de proceder con la revisión de la documentación se le recuerda al Consorcio que toda la documentación deberá encontrarse compatible entre sí, además deberá encontrarse compatible con la especialidad de arquitectura y otras que sean necesarias para poder desarrollar el Estudio.

- Por otro lado, se reitera que las secciones viales consideradas tengan la anotación diferenciada entre sección vial actual y sección vial futura, a fin de evitar confusiones en la presentación y dar cumplimiento con lo recomendado por la Municipalidad Provincial de Huancavelica.


- Se le recuerda al profesional y participantes de la reunión, que se ha enviado vía correo electrónico información tipo guía, ejemplo de desarrollo de plano de usos de suelo y revisión de la Memoria Descriptiva del Estudio de Impacto Vial con fichas y anotaciones a fin que sea considerado por el profesional para el mejor desarrollo del Estudio.

- Se le recuerda que el profesional encargado deberá cumplir a cabalidad con lo indicado en los términos de referencia tanto en relación con la memoria descriptiva como los anexos técnicos solicitados.

- Queda pendiente por parte del profesional que viene elaborando el Estudio de Impacto Vial, una vez más, nos indique sobre las gestiones y coordinaciones con la entidad donde se presentará el estudio a fin que puedan obtener todos los requisitos indicados y se pueda proceder con la presentación del documento para su revisión.

- Se considera como compromiso entre las partes el envío de toda la documentación presentada, la misma que debe de abarcar y atender todas las recomendaciones correspondientes al levantamiento de observaciones y que serán enviadas de manera virtual a la brevedad posible, con la finalidad que el supervisar pueda dar fe de la atención a las observaciones comunicadas para la posterior presentación del documento ante las oficinas del Gobierno Regional de Huancavelica.

FOTOGRAFÍA OBTENIDA DURANTE LA REUNIÓN VIRTUAL DE FECHA 12.04.2024

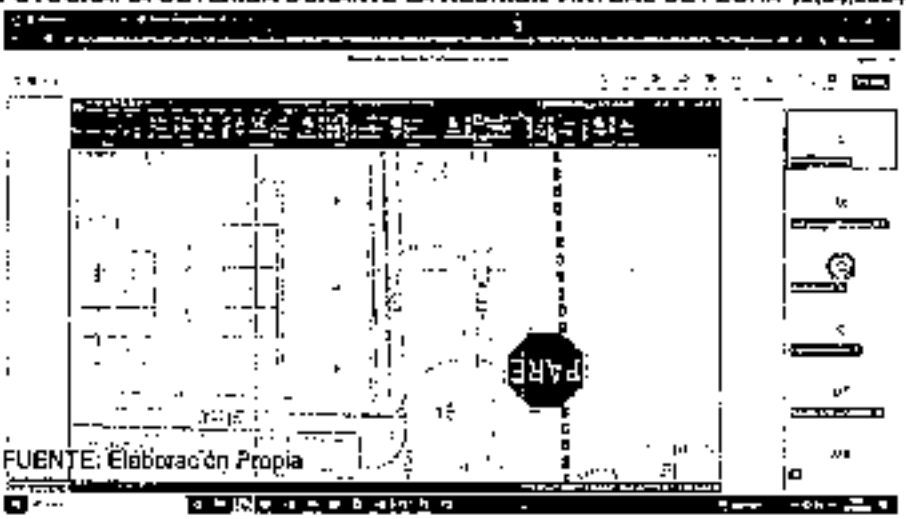

FUENTE: Elaboración Propia

- En fecha 17.04.2024, en atención a lo acordado en reunión virtual de fecha 12.04.2024, personal técnico de PRONIS cumplió con realizar la revisión de la documentación técnica enviada por el Consorcio previo a la entrega formal del Levantamiento de Observaciones y fueron enviadas vía correo electrónico las recomendaciones en relación a la falta de compatibilización a lo largo del documento, con la especialidad de arquitectura y con la documentación técnica adjunta, motivo por el cual se expresa preocupación por el avance y se insta al Consorcio a acoger las recomendaciones que fueron brindadas durante las reuniones celebradas desde fecha 27.03.2024 a la fecha. Adicionalmente, se cumplió con adjuntar la documentación observada (documentación PDF con anotaciones) a fin que sea más fácil el levantamiento de las mencionadas.

- En fecha 22.04.2024, el Consorcio Consultor Salud Huancavelica, procedió a enviar el documento titulado Co. N°180-CCSH-2024 (256 H.Zacarías) anexo al ADM EXP00041-2024 a través del cual remite adjunto Estudio de Impacto Vial y anexos de conformidad con lo solicitado en las bases integradas.

- En fecha 26.04.2024, en atención a la nueva documentación técnica enviada, se procedió con la revisión y cumplió con comunicar vía correo electrónico las observaciones encontradas a los documentos presentados, haciendo entrega de la documentación en formato PDF con las anotaciones correspondientes, siendo la de mayor peso la falta de compatibilización entre los documentos presentados conforme lo estipula el Art. 19 de la Norma G.010 del Reglamento Nacional de Edificaciones, recomendando, además que, previa presentación ante el Gobierno Regional de Huancavelica se atienda lo recomendado.

- En la misma fecha 26.04.2024, se cumplió con emitir el Informe N° 029-2024-MINSA-PRONIS-UED-KICS a través del cual se indica que "*Previa presentación ante el Órgano revisor, se recomienda que toda la información consignada en el Estudio de Impacto Vial deberá ser compatible a lo largo del desarrollo del documento, compatible con la información consignada en la especialidad de Arquitectura, compatible con la documentación técnica anexa y otras especialidades que intervengan. Adicionalmente, se recomienda atender las anotaciones consignadas en los documentos PDF alcanzados vía correo electrónico en fecha 26.04.2024, indicando que cualquier otra observación adicional que pueda comunicar la entidad responsable de la revisión serán de responsabilidad del Consorcio Consultor Salud Huancavelica*" y se concluye en Aprobar el Estudio, con recomendaciones.

Adicionalmente, es importante comunicar que el seguimiento y comunicación durante el levantamiento de observaciones se ha realizado a manera de monitoreo y guía constante a fin de obtener los mejores resultados en relación a la atención de las recomendaciones comunicadas, cumplimiento de los Términos de Referencia y de acuerdo a la normativa vigente.

3. CONCLUSIONES

Las coordinaciones realizadas entre pares con presencia del equipo responsable del desarrollo del Estudio de Impacto Vial y del equipo de supervisión a cargo de la revisión del Expediente Técnico, han permitido alcanzar oportunamente recomendaciones previas a la presentación del Levantamiento de Observaciones al Segundo Entregable, el mismo que ha sido aprobado con recomendaciones conforme se indica en el Informe N° 023-2024-MINSA-PRONIS-UED-KICS (26.04.2024).

En ese sentido, y de acuerdo a lo descrito en el presente informe la supervisión ha cumplido con realizar el seguimiento a la elaboración del Levantamiento de Observaciones del Segundo Entregable correspondiente al componente Estudio de Impacto Vial de la Contratación del Servicio de Consultoría para la elaboración del expediente técnico, a nivel de estudio definitivo, del saldo de obra del proyecto: "MEJORAMIENTO DE LOS SERVICIOS DE SALUD DEL HOSPITAL REGIONAL ZACARÍAS CORREA VALDIVIA" DE HUANCAVELICA, DISTRITO DE ASCENCIÓN, PROVINCIA DE HUANCAVELICA Y DEPARTAMENTO DE HUANCAVELICA", CUI 2354781; por lo que se concluye en el cumplimiento de los alcances de las actividades establecidas en los Términos de Referencia.

4. RECOMENDACIONES

Se recomienda participar el presente informe al Ing. Daniel Argumedo Loja, Jefe Encargado de la Sub Unidad de Verificación Técnica y al Arq. Deyvin Flores González, Coordinador del Proyecto de Saldo de Obra Zacarías Correa, a fin que tomen conocimiento de las acciones de coordinación y seguimiento a la elaboración del Componente de Estudio de Impacto Vial correspondiente al Levantamiento de Observaciones del Segundo Entregable de la Contratación del Servicio de Consultoría para la elaboración del expediente técnico, a nivel de estudio definitivo, del saldo de obra del proyecto: "MEJORAMIENTO DE LOS SERVICIOS DE SALUD DEL HOSPITAL REGIONAL ZACARÍAS CORREA VALDIVIA" DE HUANCAVELICA, DISTRITO DE ASCENCIÓN, PROVINCIA DE HUANCAVELICA Y DEPARTAMENTO DE HUANCAVELICA", CUI 2354781.

Es todo cuanto tengo que informar a Usted para su conocimiento y fines.

Atentamente,



ARQ. KARINA I. CRUZ SOSA
CAP. 14952

ARQ. KARINA ISABEL CRUZ SOSA
CAP. 14952

"Decenio de la Igualdad de Oportunidades para Mujeres y Hombres"
"Año del Bicentenario, de la consolidación de nuestra Independencia, y de la conmemoración de las heroicas batallas de Junín y Ayacucho"

INFORME (01) DE REVISIÓN DEL ESTUDIO DE IMPACTO VIAL Y CUMPLIMIENTO DEL MARCO NORMATIVO VIGENTE Y/O BASES INTEGRADAS, DONDE SE INCLUYA LA REVISIÓN DEL CONTENIDO MÍNIMO DEL ESTUDIO DE IMPACTO VIAL DE ACUERDO A LOS TÉRMINOS DE REFERENCIA A MANERA DE CHECK LIST DEL CONTENIDO, EN EL PROYECTO CON CUI 2354781.

Cel. 949166651
email: kari2605@gmail.com

"Decenio de la Igualdad de oportunidades para mujeres y hombres"
"Año del Bicentenario, de la consolidación de nuestra Independencia, y de la conmemoración de las heroicas batallas de Junín y Ayacucho"

PRONIS
SUB UNIDAD DE VERIFICACIÓN TÉCNICA
UNIDAD DE ESTUDIOS DEFINITIVOS
29 ABR. 2024
FOLIOS ... FIRMA ...

INFORME N° 023-2024-MINSA-PRONIS-UED-KICS

Para: **Arq. ELBERTH JAVIER ESPEZUA PAREDES**
Jefe de la Unidad de Estudios Definitivos

Atención: **ING. DANIEL ARGUMEDO LOJA**
Jefe Encargado de la Sub Unidad de Verificación Técnica

Asunto: Revisión del componente de Estudio de Impacto Vial correspondiente al Levantamiento de Observaciones del SEGUNDO ENTREGABLE de la Contratación del Servicio de Consultoría para la elaboración del expediente técnico, a nivel de estudio definitivo, del saldo de obra del proyecto: "MEJORAMIENTO DE LOS SERVICIOS DE SALUD DEL HOSPITAL REGIONAL ZACARÍAS CORREA VALDIVIA" DE HUANCAVELICA, DISTRITO DE ASCENCIÓN, PROVINCIA DE HUANCAVELICA Y DEPARTAMENTO DE HUANCAVELICA", CUI 2354781 para la Unidad de Estudios Definitivos del Programa Nacional de inversiones en salud.

Referencia: a) Contrato N° 021-2023-PRONIS para la elaboración del expediente técnico de saldo de obra "Mejoramiento de los Servicios de Salud del Hospital Regional Zacarias Correa Valdivia de Huancavelica, Distrito de Ascensión, Provincia de Huancavelica y Departamento de Huancavelica", CUI 2354781.
b) Co N°180-CCSH-2024 (258. H. Zacarias)
Expediente N° EXP00041-2024 V-8

Fecha: Magdalena del Mar, 26 de abril del 2024

Tengo el agrado de dirigirme a usted, en atención al documento de la referencia, con la finalidad de informarle que se ha realizado la evalcación de la documentación correspondiente a componente de Estudio de Impacto Vial adjunto al Levantamiento de Observaciones del SEGUNDO ENTREGABLE de la Contratación del Servicio de Consultoría para la elaboración del expediente técnico, a nivel de estudio definitivo, del saldo de obra del proyecto: "MEJORAMIENTO DE LOS SERVICIOS DE SALUD DEL HOSPITAL REGIONAL ZACARÍAS CORREA VALDIVIA" DE HUANCAVELICA, DISTRITO DE ASCENCIÓN, PROVINCIA DE HUANCAVELICA Y DEPARTAMENTO DE HUANCAVELICA", CUI 2354781 para la Unidad de Estudios Definitivos del Programa Nacional de Inversiones en salud, que a continuación se detalla:

1. ANTECEDENTES

- Con fecha 26 de octubre de 2023, se firma el documento de la referencia a), Contratación Directa N° 002-2023-PRONIS, entre las partes Programas Nacional de Inversiones en Salud (PRONIS) y el Consorcio Consultor Salud Huancavelica, para el servicio de Elaboración del Expediente Técnico de Saldo de Obra "Mejoramiento de los Servicios de Salud del Hospital Regional Zacarias Correa Valdivia de Huancavelica, Distrito de Ascensión, Provincia de Huancavelico y Departamento de Huancavelica", CUI 2354781.

- Con fecha 22 de abril de 2024, mediante documento de la referencia b), el Consorcio Consultor Salud Huancavelica, presenta el primer Levantamiento de Observaciones del Segundo Entregable del Expediente Técnico de Saldo de Obra relacionado a la contratación Directa N°02-2023-PRONIS, proyecto con CUI 235478, a fin de realizar la Revisión correspondiente a cargo de los especialistas, para lo cual indica que la documentación se encuentra adjunta al siguiente link: https://drive.google.com/drive/u/0/folders/1BESopnEehRRMhxd5jIB7rQnp5bn1_zwK

2. ANÁLISIS

- De acuerdo a la revisión del producto entregado por el Consorcio Consultor Salud Huancavelica mediante Carta N° 180-CCSH-2024, donde se encuentra anexo el componente de Estudio de Impacto Vial a través del link https://drive.google.com/drive/u/0/folders/1BESopnEehRRMhxd5jIB7rQnp5bn1_zwK con la finalidad de revisarlo de acuerdo a las bases integradas en el punto 20. CONSIDERACIONES ESPECÍFICAS PARA LA ELABORACIÓN DE LOS ESTUDIOS PRELIMINARES, 20.6 REFERIDO AL ESTUDIO DE IMPACTO VIAL.

- Actividades desarrolladas del servicio:
  De la revisión realizada a las bases integradas, se observa que existe una discrepancia en relación a la documentación a presentar como parte del Segundo Entregable por lo que se procedió a realizar la revisión total de las mismas bases, con la finalidad de determinar el nivel de avance requerido para el Segundo Entregable, concluyendo que a pesar que en el ítem De Gestión se indica *"Estudio de Impacto Vial y Estudio de CIRA aprobado por la entidad correspondiente"* y el ítem Anexos indica *"Avance de Impacto vial"*, el producto a ser entregado en el segundo entregable es:

  2..1.1. Avance del impacto vial

  En ese sentido, corresponden a ser de evaluación por la especialista de Impacto Vial lo siguiente:

  DE GESTIÓN

  - Estudio de Impacto Vial (Avance)

De la revisión efectuada a la referida documentación y de acuerdo a TDR, corresponde de revisión a la suscrita, lo siguiente;

COMPONENTE Y/O DOCUMENTO DE ACUERDO A TDR	CONFORME	OBSERVADO	COMENTARIO
ESTUDIO DE IMPACTO VIAL			
Resumen Ejecutivo	X		Se acepta el resumen presentado con la recomendación de compatibilizar con el Plan de Mitigación, datos incluidos en la especialidad de arquitectura, especialidad de seguridad y con lo indicando en el mismo Estudio de Impacto Vial, indicando que las observaciones adicionales que pueda comunicar la entidad responsable de la revisión serán de responsabilidad del Consorcio Consultor Salud Huancavelica.
Memoria Descriptiva	X		Se acepta la Memoria Descriptiva presentada con la recomendación de compatibilizar con la especialidad de arquitectura, Partida Registral de Dominio, Afectación Vial y especialidad de seguridad, indicando que las observaciones adicionales que pueda comunicar la entidad responsable de la revisión serán de responsabilidad del Consorcio Consultor Salud Huancavelica.
Aspectos Generales del Proyecto, su entorno urbano y vial, área de influencia.	X		Se aceptan los datos presentados en el acápite aspectos generales del Proyecto con la recomendación de subsanar las anotaciones al PDF Final entregado, así como compatibilizar con la última modificación presentada en la especialidad de arquitectura, ampliar el estudio del entorno urbano, ampliar el desarrollo de las maniobras al interior del proyecto, indicando que las observaciones adicionales que pueda comunicar la entidad responsable de la revisión serán de responsabilidad del Consorcio Consultor Salud Huancavelica.

Situación actual del área donde se desarrollará el proyecto.	X		Se acepta lo consignado en el acápite situación actual del área donde se desarrollará el proyecto con la recomendación de subsanar las anotaciones al PDF Final entregado, así como compatibilizar con la última modificación presentada en la especialidad de arquitectura, indicando que las observaciones adicionales que pueda comunicar la entidad responsable de la revisión serán de responsabilidad del Consorcio Consultor Salud Huancavelica.
Descripción de las actividades a desarrollarse.	X		Se acepta lo consignado en el acápite descripción de las actividades a desarrollarse, con la recomendación de subsanar las anotaciones al PDF Final entregado, así como compatibilizar con la última modificación presentada en la especialidad de arquitectura, cuadro de datos de áreas y aforo consignado en la especialidad de seguridad, indicando que las observaciones adicionales que pueda comunicar la entidad responsable de la revisión serán de responsabilidad del Consorcio Consultor Salud Huancavelica.
Cuadro de áreas.	X		Se recomienda compatibilizar con la última modificación presentada en la especialidad de arquitectura.
Determinación y localización del número de estacionamientos según tipo de vehículo	X		Se acepta lo consignado en el acápite determinación y localización del número de estacionamientos según tipo de vehículo, con la recomendación de compatibilizar con la última modificación presentada en la especialidad de arquitectura, indicando que las observaciones adicionales que pueda comunicar la entidad responsable de la revisión serán de responsabilidad del Consorcio Consultor Salud Huancavelica
Descripción del sistema de control de acceso vehicular.	X		Se acepta lo consignado en el acápite descripción del sistema de control de acceso vehicular, con la recomendación de compatibilizar con la última modificación presentada en la especialidad de arquitectura y cumplir con lo normado en el Art. 6 de la Norma A.011, indicando que las observaciones adicionales que pueda comunicar la entidad responsable de la revisión serán de responsabilidad del Consorcio Consultor Salud Huancavelica.

Descripción de las operaciones de abastecimiento, eliminación de residuos sólidos, ingreso de pacientes ambulatorios y de emergencias.	X		Se acepta lo consignado en el acápite descripción de las operaciones de abastecimiento, eliminación de residuos sólidos, ingreso de pacientes ambulatorios y de emergencias, con la recomendación de compatibilizar con la última modificación presentada en la especialidad de arquitectura y cumplir con lo normado en el Art. 6 de la Norma A.011, indicando que las observaciones adicionales que pueda comunicar la entidad responsable de la revisión serán de responsabilidad del Consorcio Consultor Salud Huancavelica
Diagnóstico Urbano de Área de Influencia.	X		Se acepta lo consignado en el acápite diagnóstico Urbano de Área de Influencia, con la recomendación de subsanar las anotaciones al PDF Final entregado y el compromiso de ampliar el estudio urbano, indicando que las observaciones adicionales que pueda comunicar la entidad responsable de la revisión serán de responsabilidad del Consorcio Consultor Salud Huancavelica.
Determinación del Área de Influencia.	X		
Usos de suelo.	X		Se recomienda consignar el uso de bodega como uso mixto o comercial, indicando que las observaciones adicionales que pueda comunicar la entidad responsable de la revisión serán de responsabilidad del Consorcio Consultor Salud Huancavelica.
Infraestructura vial y mobiliario urbano.	X		
Valor estimado de la obra.	X		Se recomienda compatibilizar con los datos consignados en la última versión de la especialidad de arquitectura, indicando que las observaciones adicionales que pueda comunicar la entidad responsable de la revisión serán de responsabilidad del Consorcio Consultor Salud Huancavelica.
Información de proyectos futuros que inciden en la vialidad de la zona.	X		

Estudio de Tránsito y transporte, con datos de campo de una antigüedad no mayor a seis (6) meses, tomados en periodos de desarrollo regular de actividades y en periodos críticos, en el área de influencia.	X		Se recomienda atender las anotaciones al PDF Final entregado, indicando que las observaciones adicionales que pueda comunicar la entidad responsable de la revisión serán de responsabilidad del Consorcio Consultor Salud Huancavelica
Impacto Vial del Proyecto, escenario actual y futuro.	X		
Hipótesis de Impactos Negativos	X		Se recomienda complementar este acápite con el desarrollo del análisis haciendo énfasis en los tiempos de recorrido desde el o los centros poblados aledaños hacia el nuevo equipamiento de salud, indicando que las observaciones adicionales que pueda comunicar la entidad responsable de la revisión serán de responsabilidad del Consorcio Consultor Salud Huancavelica.
Descripción, evaluación y análisis del tránsito vehicular y peatonal en el área de influencia	X		
Análisis de colas y operación interna.	X		Se recomienda diferencial estudio por cada acceso, indicando que las observaciones adicionales que pueda comunicar la entidad responsable de la revisión serán de responsabilidad del Consorcio Consultor Salud Huancavelica.
Análisis de los posibles impactos viales en las temporadas de mayor actividad del proyecto y en periodos críticos del área de influencia.	X		Se acepta lo consignado en el acápite análisis de los posibles impactos viales en las temporadas de mayor actividad del proyecto y en periodos críticos del área de influencia, con la recomendación de subsanar las anotaciones al PDF Final entregado, indicando que las observaciones adicionales que pueda comunicar la entidad responsable de la revisión serán de responsabilidad del Consorcio Consultor Salud Huancavelica.

Desarrollo de la propuesta de Mitigación en el área de influencia con sus correspondientes obras, instalaciones o medidas de mitigación.	X		Se acepta lo consignado en el acápite desarrollo de la propuesta de Mitigación en el área de influencia con sus correspondientes obras, instalaciones o medidas de mitigación, con la recomendación de subsanar las anotaciones el PDF Final entregado, además de compatibilizar con el plano de medidas de mitigación presentado, indicando que las observaciones adicionales que pueda comunicar la entidad responsable de la revisión serán de responsabilidad del Consorcio Consultor Salud Huancavelica, conociendo que, de acuerdo a lo establecido en la normativa vigente, toda obra de Mitigación planteada y exigida por la entidad revisora deberá ser puesta en práctica.
Área de influencia inmediata.	X		Se acepta el área de influencia determinada, indicando que la justificación u otras observaciones adicionales que pueda comunicar la entidad responsable de la revisión serán de responsabilidad del Consorcio Consultor Salud Huancavelica.
Área de influencia primaria.	X		Se acepta el área de influencia primaria, indicando que la justificación u otras observaciones adicionales que pueda comunicar la entidad responsable de la revisión serán de responsabilidad del Consorcio Consultor Salud Huancavelica.
Área de influencia secundaria.	X		Se acepta el área de influencia secundaria, indicando que la justificación u otras observaciones adicionales que pueda comunicar la entidad responsable de la revisión serán de responsabilidad del Consorcio Consultor Salud Huancavelica.
PLANOS			
Plano de Ubicación y delimitación del área de influencia inmediata a estudiar, con cuadro comparativo de parámetros normativos y los utilizados por el proyecto.	X		Se acepta el plano presentado, recomendando atender las anotaciones en los planos enviados, además de acotar que cualquier otra observación adicional que pueda comunicar la entidad responsable de la revisión serán de responsabilidad del Consorcio Consultor Salud Huancavelica
Planos de rutas de accesos y salida, tanto vehicular como peatonal a escala 1:500.	X		Se acepta el plano presentado, recomendando atender las anotaciones, además de acotar que cualquier otra observación adicional que pueda comunicar la entidad responsable de la revisión serán de responsabilidad del Consorcio Consultor Salud Huancavelica

Fotografías de la zona, con plano referencial para ubicación de cada toma.	X		Se acepta el plano presentado en formato DWG, acotando que cualquier otra observación adicional que pueda comunicar la entidad responsable de la revisión serán de responsabilidad del Consorcio Consultor Salud Huancavelica.
Plano topográfico de la situación actual incluyendo: usos de suelo, mobiliario, sentidos de circulación, señalización, dentro de un radio de 100 m. sobre las vías alrededor del lote, debidamente acotado. Escala adecuada acorde a la dimensión del lote, presentado en formato A1 y en escala conocida.	X		Se acepta el plano presentado, acotando que, para la presentación ante el órgano revisor, esto deberá encontrarse compatibilizado con la especialidad de topografía y que cualquier otra observación adicional que pueda comunicar la entidad responsable de la revisión serán de responsabilidad del Consorcio Consultor Salud Huancavelica.
Plano de distribución del proyecto a escala adecuada, dependiendo de la dimensión del lote, presentado en formato A1 y en escala conocida, en el que se incluya la totalidad de las vías perimétricas.	X		Se acepta el plano presentado, acotando que, visto que existe un bolsón de estacionamiento en el segundo piso deberá presentar un plano adicional por este piso, caso contrario colocar en un solo plano la proyección de este espacio. Adicionalmente, se indica que, cualquier otra observación adicional que pueda comunicar la entidad responsable de la revisión serán de responsabilidad del Consorcio Consultor Salud Huancavelica.
Plano de Mitigación de impactos negativos detallando el área de intervención en señalización y obras sobre la vía pública, a ser ejecutadas a cargo del promotor del proyecto, conteniendo además la distribución final del proyecto, ubicación de accesos y mecanismos de control, vías de circulación internas y cuadro síntesis codificando las obras de mitigación de impactos; a escala adecuada, acorde a la dimensión del lote, presentado en formatos A1 y en escala conocida	X		Se acepta el plano presentado, acotando que, las medidas de mitigación deberán encontrarse compatibles con la memoria presentada, considerando que estas deber. Incluir medidas tanto para la Av. Santos Villa Oeste (Ruta Departamental HV-111) como para la Ca. 2, además, que deberá atender las anotaciones realizadas al plano y que, cualquier otra observación adicional que pueda comunicar la entidad responsable de la revisión serán de responsabilidad del Consorcio Consultor Salud Huancavelica.

De la revisión efectuada a los documentos presentados por la empresa consultora, se enumeran las siguientes observaciones:

DE GESTION:

- Estudio de Impacto Vial
  - Informe de Estudio de Impacto Vial y anexos
    - Previa presentación ante el Órgano revisor, se recomienda que toda la información consignada en el Estudio de Impacto Vial deberá ser compatible a lo largo del desarrollo del documento, compatible con la información consignada en la especialidad de Arquitectura, compatible con la documentación técnica anexa y otras especialidades que intervengan. Adicionalmente, se recomienda atender las anotaciones consignadas en los documentos PDF alcanzados vía correo electrónico en fecha 26.04.2024, indicando que cualquier otra observación adicional que pueda comunicar la entidad responsable de la revisión será de responsabilidad del Consorcio Consultor Salud Huancavelica.

- Estudio de CIRA

  De la revisión realizada a las bases integradas, se observa que existe una discrepancia en relación a la documentación a presentar como parte del Segundo Entregable por lo que se procedió a realizar la revisión total de las mismas bases, con la finalidad de determinar el nivel de avance requerido para el Segundo Entregable, concluyendo que a pesar que en el ítem De Gestión se indica *"Estudio de Impacto Vial y Estudio de CIRA aprobado por la entidad correspondiente"* sin indicar en el ítem Anexos el nivel de avance del producto. A pesar de ello, de la revisión del tercer entregable se observó que como parte del Volúmen 12. Estudios de gestión se solicita el *"Estudio de CIRA"*. En esa sentido, el producto a ser entregado en el segundo entregable es el Estudio de CIRA (avance)

  - De la revisión del documento anexo y correspondiente al Estudio de CIRA se observa que el mencionado estudio se encuentra en evaluación por parte del Ministerio de Cultura y a la fecha aún no se cuenta con Resolución de aprobación.

Es importante dar a conocer que durante la revisión del documento se sostuvieron reuniones de coordinación entre pares con presencia del consultor y del coordinador de proyectos, así como la redacción de Actas de Reunión, envíos de correo electrónico y recomendaciones oportunas a fin que el producto cumpla con alcanzar el nivel de presentación requerido en las bases integradas y presente la menor cantidad de observaciones por parte del Órgano revisor (Gobierno Regional de Huancavelica).

3. CONCLUSIONES

De la revisión realizado al componente de Estudio de Impacto Vial adjunto al Levantamiento de Observaciones del SEGUNDO ENTREGABLE de la Contratación del Servicio de Consultoría para la elaboración del expediente técnico, a nivel de estudio definitivo, del saldo de obra del proyecto: "MEJORAMIENTO DE LOS SERVICIOS DE SALUD DEL HOSPITAL REGIONAL ZACARÍAS CORREA VALDIVIA" DE HUANCAVELICA, DISTRITO DE ASCENCIÓN,

PROVINCIA DE HUANCAVELICA Y DEPARTAMENTO DE HUANCAVELICA", CUI 2354781, se concluye en Aprobar el Estudio, con recomendaciones.

4. RECOMENDACIONES

Se recomienda remitir al Consultor encargado de la elaboración del Estudio de Impacto Vial y que forma parte del "CONSULTOR SALUD HUANCAVELICA", el presente informe de Revisión realizado al componente de Estudio de Impacto Vial adjunto al SEGUNDO ENTREGABLE de la Contratación del Servicio de Consultoría para la elaboración del expediente técnico, a nivel de estudio definitivo, del saldo de obra del proyecto: "MEJORAMIENTO DE LOS SERVICIOS DE SALUD DEL HOSPITAL REGIONAL ZACARÍAS CORREA VALDIVIA" DE HUANCAVELICA, DISTRITO DE ASCENCIÓN, PROVINCIA DE HUANCAVELICA Y DEPARTAMENTO DE HUANCAVELICA", CUI 2354781; para conocimiento y para los fines pertinentes, a fin de que se dispongan a ejecutar todos los ajustes necesarios para absolver las observaciones formuladas; de acuerdo a lo indicado en los términos de referencia.

Es todo cuanto tengo que informar a Usted para su conocimiento y fines.

Atentamente,

ARQ. VIRGINIA J. CRUZ SOSA
CAP. 14952

ARQ. KARINA ISABEL CRUZ SOSA
CAP. 14952

"Decenio de la Igualdad de Oportunidades para Mujeres y Hombres"
"Año del Bicentenario, de la consolidación de nuestra Independencia, y de la conmemoración de las heróicas batallas de Junín y Ayacucho"

INFORME (01) DE ACTIVIDADES CORRESPONDIENTES AL SEGUIMIENTO, COORDINACIÓN, REUNIONES Y/O PARTICIPACIÓN EN COMISIONES EN RELACIÓN A LA REVISIÓN Y/O MONITOREO DEL AVANCE DE LA ELABORACIÓN DEL ESTUDIO DE IMPACTO VIAL, EN EL PROYECTO CON CUI 2183907.

Cel. 949166051
email: kari2605@gmail.com

PERÚ | Ministerio de Salud | Viceministerio de Prestaciones y Aseguramiento en Salud | Programa Nacional de Inversiones en Salud

"Decenio de la igualdad de oportunidades para mujeres y hombres"
"Año del Bicentenario, de la consolidación de nuestra Independencia, y de la conmemoración

INFORME N° 025-2024-MINSA-PRONIS-UED-KICS

Para: **Arq. ELBERTH JAVIER ESPEZUA PAREDES**
Jefe de la Unidad de Estudios Definitivos

Atención: **ARQ. PATRICIA CÉSPEDES ALE**
Coordinadora del Equipo de Supervisión del Proyecto

Asunto: Coordinaciones de la Supervisión a la elaboración del Componente de Estudio de Impacto Vial correspondiente al Componente Estudio de Impacto Vial de la Contratación del Servicio de Consultoría para la elaboración del expediente técnico, a nivel de estudio definitivo, del saldo de saldo de obra del proyecto "MEJORAMIENTO Y AMPLIACIÓN DE LOS SERVICIOS DE SALUD DEL HOSPITAL DE QUILLABAMBA, DISTRITO DE SANTA ANA, PROVINCIA DE LA CONVENCION, DEPARTAMENTO DE CUSCO", SNIP 266462, CUI 2183907 para la Unidad de Estudios Definitivos del Programa Nacional de Inversiones en Salud.

Referencia: a) Resolución de la Unidad de Administración y Finanzas N° 069-2023-PRONIS que resuelve aprobar la Contratación Directa del servicio elaboración de expediente técnico de saldo de obras "Mejoramiento y ampliación de los servicios de salud del Hospital Quillabamba, distrito de Santa Ana, provincia de la Convención y departamento de Cusco", a favor del señor Gómez Antonio Sánchez Horneros con RUC N° 15552917992.
d) Actas de Reunión de fecha 14.03.2024 y 22.03.2024.
e) Correo electrónico de fecha 16.04.2024.
Expediente N° ADM15813-2023

Fecha: Magdalena del Mar, 29 de abril del 2024

Tengo el agrado de dirigirme a usted para saludarle, y a la vez hacer de su conocimiento las coordinaciones realizadas durante la supervisión a la elaboración del Componente de Estudio de Impacto Vial de la Contratación del Servicio de Consultoría para la elaboración del expediente técnico, a nivel de estudio definitivo, del saldo de saldo de obra del proyecto. "MEJORAMIENTO Y AMPLIACIÓN DE LOS SERVICIOS DE SALUD DEL HOSPITAL DE QUILLABAMBA, DISTRITO DE SANTA ANA, PROVINCIA DE LA CONVENCION, DEPARTAMENTO DE CUSCO", SNIP 266462, CUI 2183907 para la Unidad de Estudios Definitivos del Programa Nacional de Inversiones en salud, que a continuación se detalla:

1. ANTECEDENTES

- Con fecha 11.09.2023, en virtud al Expediente N° ADM12092-2023 el Programa Nacional de Inversiones en Salud cumplió con emitir la Resolución de la Unidad de Administración y Finanzas N° 60-2023-PRONIS a través de la cual resuelve en su Artículo I "*Aprobar la Contratación Directa del servicio elaboración del expediente técnico de saldo de obras "Mejoramiento y ampliación de los servicios de salud del Hospital Quillabamba distrito de Santa Ana, provincia de la Convención y departamento de Cusco*" en los términos establecidos en el literal I) del numeral 27.1 del artículo 27 del Texto Único Ordenado de la Ley N° 30225, Ley de Contrataciones del Estado, siendo el valor referencial ascendente a *s/. 4'539,460.00* (Cuatro millones quinientos treinta y nueve mil cuatrocientos sesenta con 00/00 Soles), incluidos los impuestos de ley, con fuente de financiamiento de Recursos Ordinarios - RO, a favor del Señor Gómez Antonio Sánchez Horneros con RUC N° 15552917992 (...).

Recibido
29/04/24

BICENTENARIO PERÚ 2024

Con Punche Perú

- Con fecha 14.03.2024, de conformidad a las coordinaciones realizadas por la Arq. Patricia Céspedes Ale, se celebró una reunión virtual en presencia de la Arq. María Magdalena Endara, Jefe de Proyecto y supervisor, con la finalidad de conocer el alcance en relación al componente Estudio de Impacto Vial.

- Con fecha 22 de marzo de 2024, de conformidad a las coordinaciones realizadas por la Arq. Patricia Céspedes Ale, se celebró una reunión virtual en presencia de la Ing. Gisela Carin Aquino, encargada de la elaboración del Estudio de Impacto Vial, Arq. María Magdalena Endara, Jefe de Proyecto y personal supervisor, con la finalidad de observar los avances en relación al componente Estudio de Impacto Vial

- Con fecha 01.04.2024, los ejecutores del proyecto cumplieron con hacer entrega física del desarrollo del Expediente Técnico correspondiente al Tercer Entregable de acuerdo a las bases integradas; sin embargo de acuerdo a lo indicado en el mencionado documento es importante destacar que dentro de los productos por especialidad a ser entregados no se encuentra listado el Estudio de Impacto Vial, motivo por el cual, en fecha 02.04.2024 se envió el avance del documento para su revisión virtual con la finalidad que este documento junto con su aprobación formen parte del Cuarto Entregable, visto que de acuerdo a la sección Requisitos de Calificación – Elaboración del Expediente Técnico de Obra y Equipamiento Definitivo del Proyecto de Inversión Pública codificado como a.3.9 se encuentra el requisito Estudio de Impacto Vial al 100%.

2. ANÁLISIS

De acuerdo al requerimiento correspondiente a la Contratación del Servicio de Seguimiento y Control de Proyectos Arquitectónicos para los Proyectos con CUI: 2354781, 2183907 y 2522255 de la Unidad de Estudios Definitivos del Programa Nacional de Inversiones en Salud y en atención a la Orden de Servicio N°0000919-2024, forman parte de las actividades a realizar, las siguientes:

- Asistir a reuniones convocadas por el coordinador y/o Entidad y/o reuniones de coordinación entre pares para con los especialistas de la contratista.
- Propiciar y/o asistir a reuniones de coordinación entre pares para el seguimiento y monitoreo del avance del producto correspondiente al Estudio Vial en la etapa en la que se encuentre el proyecto.
- Coordinar, suscribir y/o redactar las Actas correspondientes a cada una de las reuniones que se realicen, sean convocadas por el coordinador, la Entidad y/o entre pares.
- Revisar, verificar, observar y/o emitir recomendaciones a la documentación técnica correspondiente al Estudio de Impacto Vial y anexos, en relación a los Términos de Referencia y normativa vigente aplicada para cada proyecto respectivamente.
- Verificar, revisar y/o cotejar el contenido mínimo del Estudio de Impacto Vial y anexos, en relación a los Términos de Referencia y normativa vigente aplicada para cada proyecto respectivamente.

En atención a lo antes mencionado, se cumple con enumerar las actividades realizadas en relación al seguimiento del desarrollo del Componente Estudio de Impacto Vial que, de acuerdo, a la sección Requisitos de Calificación – Elaboración del Expediente Técnico de Obra y Equipamiento Definitivo del Proyecto de Inversión Pública codificado como a.3.9 se encuentra el requisito Estudio de Impacto Vial al 100%, quedando pendiente su aprobación conjunta con el Cuarto Entregable, conforme se listan a continuación:

- En fecha 14.03.2024, a través del siguiente link: https://us04web.zoom.us/j/71055895932pwd=0xSCqY1P96ibc7bQoZ1HmzsJsEoE.1, en coordinación con la Arq. Patricia, coordinadora de la supervisión, se celebra

una reunión la presencia de la especialidad de arquitectura. De esta reunión virtual se dejó como constancia el Acta de Reunión Virtual de fecha 14.03.2024 en la que se consigna lo siguiente.

- Se celebra la reunión por haberlo así solicitado la Coordinadora de Proyectos del PRONIS a fin de revisar los alcances previa recepción del Estudio de Impacto Vial como parte de la documentación en el Tercer Entregable.

- El consultor especialista propone reuniones semanales de control de avance, quedando establecida la siguiente reunión en fecha 19.03.2024 a horas 04:00 pm con la participación del profesional responsable de la elaboración del Estudio.

- Se ha tomado conocimiento que el Consorcio ha llevado a cabo los conteos de campo de acuerdo a las fichas mostradas, considerando como día típico y día atípico, el día lunes y sábado respectivamente.

- El consultor especialista indica lo siguiente:

  - De la revisión del Estudio de Impacto Vial aprobado en el año 2017 se conoce que el marco normativo utilizado fue la Ordenanza N° 1694-MML y su modificatoria visto que en el año 2017 no se contaba con normativa específica al respecto que pueda ser aplicada para revisión; sin embargo, a la fecha el marco normativo aplicable es la Norma A.011 del Reglamento Nacional de Edificaciones, por lo que el Estudio deberá enmarcase en los alcances de dicha normativa.

  - Visto que durante la evaluación del Estudio de Impacto Vial aprobado en el año 2017 ha considerado normativa aplicable para Lima Metropolitana y conociendo que la Norma A.011 del Reglamento Nacional de Edificaciones no contempla un índice detallado, además que los Términos de Referencia tampoco han delimitado el contenido del mencionado documento, se recomienda utilizar el índice regulado en la Ordenanza N° 2087-MML vigente a la fecha

  - A diferencia de la evaluación anterior para el presente caso, la evaluación se encontrará a cargo de la Municipalidad Provincial de la Convención, siendo la Gerencia de Servicios Públicos (área de transporte) los encargados de la evaluación correspondiente.

  - De la revisión de las observaciones y recomendaciones realizadas por el Gobierno Regional del Cusco en el año 2017 es importante advertir que el área de influencia indirecta deberá abarcar equipamientos urbanos cercanos que puedan repercutir en el desarrollo regular de la vialidad del proyecto, revisando puntualmente la continuidad del desarrollo del mercado, sede de la Universidad Nacional Intercultural de Quillabamba - UNIQ, terminal terrestre de contingencia (si es que aún sigue en funcionamiento) o si en caso sobre el predio se desarrolla otro equipamiento de impacto importante.

  - Visto que en el año 2017 se aprobó el Plan Vial Quillabamba y que en el año 2022 se aprobó el Plan de Desarrollo Urbano de Quillabamba que considera el desarrollo de una ciclovía sobre el Jr. Gamarra que se encuentra directamente vinculado con el proyecto, deberá incluirse el análisis del impacto en caso se consolide la ejecución del mencionado proyecto vial.

- Finalmente, una de las observaciones recabadas en el año 2017 y preocupación del Gobierno Regional era el compromiso de ejecución de las medidas de mitigación avalado en un presupuesto, por lo que deberá considerarse dentro de los alcances de ejecución del proyecto y/o sustentarse de corresponder.

- El consultor por parte de PRONIS se compromete a enviar modelo de elaboración de Estudios de Impacto Vial a fin que el profesional a cargo pueda tomar el modelo y desarrollar el estudio bajo esa referencia, esperando que la aprobación se dé sin mayores complicaciones.

- En fecha 22.03.2024, a través del siguiente link: https://meet.google.com/wiz-uzpn-riq, en coordinación con la Arq. Patricia, coordinadora de la supervisión, se celebra una reunión en presencia de la Ing. Gisela Carin Aquino, encargada de la elaboración del Estudio de Impacto Vial, Arq. Maria Magdalena Endara, Jefe de Proyecto y personal supervisor. De esta reunión virtual se dejó como constancia el Acta de Reunión Virtual de fecha 14.03.2024 en la que se consigna lo siguiente:

  - Se celebra la reunión en virtud del Acta de fecha 14.03.2024 y en presencia de la Ing. Gisela Carin Aquino con la finalidad de revisar los avances generados en la Elaboración del Estudio de Impacto Vial, cuya aprobación es requisito para obtener la Licencia de Edificación y considerando que la fecha de presentación del Tercer Entregable se encuentra próxima. Es importante considerar que si bien el Acta de fecha 14.03.2024 indicaba que la siguiente reunión sería el día 19.03.2024, la reunión ha sido reprogramada a la fecha 22.03.2024 de horas 09:00 am a horas 12:00 m en coordinación con todos los interesados.

  - La Ing. responsable de la elaboración del Estudio de Impacto Vial expone el avance de la elaboración del Estudio y anexos, observando que la estructura corresponde a lo indicado en la normativa vigente (Norma A.011), adicionalmente, se solicitó la revisión del itemizado establecido en la Ordenanza N° 2087-MML con la finalidad de aportar en el desarrollo ordenado del Estudio.

  - De la presentación del área de influencia directa se recomienda ampliar el área abarcando a todos los frentes desde donde se accede al equipamiento de salud (Jr. Garmarra). Esta información deberá encontrarse compatible en el Estudio de Impacto Vial y anexos presentados (documentación técnica).

  - Se establece como fecha tentativa de presentación del Expediente ante la Municipalidad Provincial de la Convención la semana del 22.04.2024 al 26.04.2024.

  - Se acuerda entre los interesados reuniones semanales de control entre pares con la participación de la coordinación de Arquitectura por parte del consultor y la coordinación de los supervisores a fin de monitorear el avance, emitir recomendaciones que permitan que el producto a entregar correspondiente al Tercer Entregable llegue a revisión por parte de la Municipalidad Provincial de la Convención con la menor cantidad de observaciones posibles, lo que permitirá acortar los tiempos de aprobación.

  - De la revisión en conjunto se destaca la presencia del Mercado de Abastos en la cuadra inmediata al Equipamiento de Salud, por lo que se solicita ahondar en el análisis del impacto que esta actividad puede generar en relación con las actividades de Salud y Educación. Se deberá considerar que la única vía

principal que se observa del registro fotográfico y mapas mostrados es la Av. Bolivar, sobre la que se conoce, se estacionan camiones de carga y descarga, por lo que esta ocupación puede perjudicar a la accesibilidad al equipamiento de salud.

- Queda pendiente el envío del contacto de la Ing. Responsable de la elaboración del Estudio con el fin de coordinar directamente y apoyar el temas de avance, recomendaciones y absolver dudas que puedan surgir durante la etapa de formulación del documento.

- El consorcio se compromete a absolver las dudas en relación al presupuesto para la ejecución de medidas de mitigación, las mismas que según lo conversado deberán ser asumidas por la Municipalidad Provincial y/o entidad Gobierno Regional competente.

- En fecha 27.03.2024, a través de comunicación telefónica vía mensajería instantánea, se toma conocimiento que los ejecutores se encuentran avocados al desarrollo del Tercer Entregable a ser presentado en fecha 01.04.2024, motivo por el cual se solicita reagendar la reunión virtual y se comunica que la información será anexa al siguiente link:
https://drive.google.com/drive/folders/1GQRJHcX1hqUnv4lA0DvqiYohmacX5p3?usp=sharing

- En fecha 11.04.2024, a través de comunicación telefónica vía mensajería instantánea, la coordinadora de proyectos Arq. Céspedes solicita la entrega virtual de las observaciones detectadas a fin que sean comunicadas a la especialista previa agenda de una nueva reunión virtual, motivo por el cual, se comunica la entrega de estas en fecha 16.04.2024.

- En fecha 16.04.2024, en virtud al compromiso verbal establecido con la coordinadora de proyectos Arq. Céspedes, se cumplió con enviar vía correo electrónico adjuntando el check list con las observaciones y recomendaciones a la documentación enviada, en virtud a la cual y con el visto bueno de la coordinación, se emite el Informe N° 020-2024-MINSA-PRONIS-UED-KICS (16.04.2024), agendando una probable reunión virtual para el día 16.04.2024. Sin embargo, de acuerdo a lo solicitado por los ejecutores, quienes vienen atendiendo las observaciones comunicadas a las diferentes especialidades presentadas anexas al Tercer Entregable, esta reunión se ha reagendado para el día 29.04.2024, hora por confirmar.

Adicionalmente, es importante comunicar que el seguimiento, comunicación y evaluación han devenido en observaciones que forman parte del Informe N° 020-2024-MINSA-PRONIS-UED-KICS (16.04.2024) y que estas han sido oportunamente comunicadas con la finalidad de mantener el monitoreo y guía para obtener los mejores resultados en la elaboración del Componente Estudio de Impacto Vial, cumplimiento de los Términos de Referencia y de acuerdo a la normativa vigente.

3. CONCLUSIONES

Las coordinaciones realizadas entre pares con presencia del equipo responsable del desarrollo del Estudio de Impacto Vial y del equipo de supervisión a cargo de la revisión del Expediente Técnico, han permitido alcanzar oportunamente recomendaciones que han sido recogidas en el Informe N° 020-2024-MINSA-PRONIS-UED-KICS (16.04.2024) y oportunamente comunicadas con el objetivo de obtener los mejores resultados en la elaboración del Componente Estudio de Impacto Vial, cumplimiento de los Términos de Referencia y de acuerdo a la normativa vigente.

En ese sentido, y de acuerdo a lo descrito en el presente informe la supervisión ha cumplido con realizar el seguimiento a la elaboración del componente Estudio de Impacto Vial de la Contratación del Servicio de Consultoría para la elaboración del expediente técnico, a nivel de estudio definitivo, del saldo de saldo de obra del proyecto: "MEJORAMIENTO Y AMPLIACIÓN DE LOS SERVICIOS DE SALUD DEL HOSPITAL DE QUILLABAMBA, DISTRITO DE SANTA ANA, PROVINCIA DE LA CONVENCION, DEPARTAMENTO DE CUSCO", SNIP 268462, CUI 2183907; por lo que se concluye en el cumplimiento de los alcances de las actividades establecidas en los Términos de Referencia.

4. RECOMENDACIONES

Se recomienda participar el presente informe a la Arq. Patricia Céspedes Alo, Coordinadora del Proyecto de Saldo de Saldo de Obra Quillabamba, a fin que tome conocimiento de las acciones de coordinación y seguimiento a la elaboración del Componente de Estudio de Impacto Vial correspondiente a la Contratación del Servicio de Consultoría para la elaboración del expediente técnico, a nivel de estudio definitivo, del saldo de saldo de obra del proyecto: "MEJORAMIENTO Y AMPLIACIÓN DE LOS SERVICIOS DE SALUD DEL HOSPITAL DE QUILLABAMBA, DISTRITO DE SANTA ANA, PROVINCIA DE LA CONVENCION, DEPARTAMENTO DE CUSCO", SNIP 268462, CUI 2183907.

Es todo cuanto tengo que informar a Usted para su conocimiento y fines.

Atentamente,

ARQ. KARINA I. CRUZ SOSA
CAP. 14952

ARQ. KARINA ISABEL CRUZ SOSA
CAP. 14952

INFORME (01) DE REVISIÓN DEL ESTUDIO DE IMPACTO VIAL Y CUMPLIMIENTO DEL MARCO NORMATIVO VIGENTE Y/O BASES INTEGRADAS, DONDE SE INCLUYA LA REVISIÓN DEL CONTENIDO MÍNIMO DEL ESTUDIO DE IMPACTO VIAL DE ACUERDO A LOS TÉRMINOS DE REFERENCIA A MANERA DE CHECK LIST DEL CONTENIDO, EN EL PROYECTO CON CUI 2183907.

Cel. 949166051
email: karizms@gmail.com

PERÚ | Ministerio de Salud | Programa Nacional de Inversiones en Salud

"Decenio de la Igualdad de oportunidades para mujeres y hombres"
"Año del Bicentenario, de la consolidación de nuestra independencia, y de la conmemoración

INFORME N° 020-2024-MINSA-PRONIS-UED-KICS

Para: **Arq. ELBERTH JAVIER ESPEZUA PAREDES**
Jefe de la Unidad de Estudios Definitivos

Atención: **ARQ. PATRICIA CÉSPEDES ALE**
Coordinadora del Equipo de Supervisión del Proyecto

Asunto: Revisión del componente de Estudio de Impacto Vial correspondiente a la Contratación del Servicio de Consultoría para la elaboración del expediente técnico, a nivel de estudio definitivo, del saldo de saldo de obra del proyecto: "MEJORAMIENTO Y AMPLIACIÓN DE LOS SERVICIOS DE SALUD DEL HOSPITAL DE QUILLABAMBA, DISTRITO DE SANTA ANA, PROVINCIA DE LA CONVENCION, DEPARTAMENTO DE CUSCO", SNIP 268462. CUI 2183907 para la Unidad de Estudios Definitivos del Programa Nacional de inversiones en salud.

Referencia: a) Resolución de la Unidad de Administración y Finanzas N° 089-2023-PRONIS que resuelve aprobar la Contratación Directa del servicio elaboración de expediente técnico de saldo de obras: "Mejoramiento y ampliación de los servicios de salud del Hospital Quillabamba, distrito de Santa Ana, provincia de la Convención y departamento de Cusco", a favor del señor Gómez Antonio Sánchez Horneros con RUC N° 15552917992.
Expediente N° ADM15813-2023

Fecha: Magdalena del Mar, 16 de abril del 2024

Tengo el agrado de dirigirme a usted, en atención al documento de la referencia, con la finalidad de informarle que se ha realizado la evaluación de la documentación correspondiente al componente de Estudio de Impacto Vial enviado en atención a la elaboración del expediente técnico, a nivel de estudio definitivo, del saldo de saldo de obra del proyecto: "Mejoramiento y ampliación de los servicios de salud del Hospital Quillabamba, distrito de Santa Ana, provincia de la Convención y departamento de Cusco", a favor del señor Gómez Antonio Sánchez Horneros con RUC N° 15552917992 para la Unidad de Estudios Definitivos del Programa Nacional de Inversiones en salud, que a continuación se detalla:

1. ANTECEDENTES

- Con fecha 11 de setiembre de 2023, en virtud al Expediente N° ADM12092-2023 el Programa Nacional de Inversiones en Salud cumplió con emitir la Resolución de la Unidad de Administración y Finanzas N° 89-2023-PRONIS a través de la cual resuelve en su Artículo 1 *"Aprobar la Contratación Directa del servicio elaboración del expediente técnico de saldo de obras "Mejoramiento y ampliación de los servicios de salud del Hospital Quillabamba distrito de Santa Ana, provincia de la Convención y departamento de Cusco"* en los términos establecidos en el literal f) del numeral 27.1 del artículo 27 del Texto Único Ordenado de la Ley N° 30225, Ley de Contrataciones del Estado, siendo el valor referencial ascendente a s/. 4'639.460.00 (Cuatro millones quinientos treinta y nueve mil cuatrocientos sesenta con 00/00 Soles), incluidos los impuestos de ley, con fuente de financiamiento de Recursos Ordinarios – RO. a favor del Señor Gómez Antonio Sánchez Horneros con RUC N° 15552917992 (...)

- Con fecha 22 de marzo de 2024, de conformidad a las coordinaciones realizadas por la Arq. Patricia Céspedes Ale, se celebró una reunión virtual en presencia de la Ing. Gisela Carin Aquino, encargada de la elaboración del Estudio de Impacto Vial, Arq. María

Recibido
16/04/24

BICENTENARIO PERÚ 2024

Con Punche Perú

Magdalena Endara, Jefe de Proyecto y persona! supervisor, con la finalidad de observar los avances en relación al componente Estudio de Impacto Vial.

- Con fecha 01.04.2024, los ejecutores del proyecto cumplieron con hacer entrega física del desarrollo del Expediente Técnico correspondiente al Tercer Entregable de acuerdo a las bases integradas; sin embargo de acuerdo a lo indicado en el mencionado documento es importante destacar que dentro de los productos por especialidad a ser entregados no se encuentra listado el Estudio de Impacto Vial, motivo por el cual, en fecha 02.04.2024 se envió el avance del documento para su revisión virtual con la finalidad que este documento junto con su aprobación formen parte del Cuarto Entregable, visto que de acuerdo a la sección Requisitos de Calificación – Elaboración del Expediente Técnico de Obra y Equipamiento Definitivo del Proyecto de Inversión Pública codificado como a.3.9 se encuentra el requisito Estudio de Impacto Vial al 100%.

2. ANÁLISIS

- De acuerdo a la revisión del producto entregado a través del link https://drive.google.com/drive/folders/1p2cXc5w_B3OWvpnuuhXnZSoAhd_c0g?usp=sharing que considera los puntos solicitados como parte del Tercer Entregable se toma como referencia el desarrollo de las diferentes especialidades y en relación a la revisión del Componente Estudio de Impacto Vial, la coordinadora del equipo de supervisión comunicó que la profesional responsable cumplió con alcanzar el siguiente link https://drive.google.com/drive/folders/1GQRJHcXl1hqUnv4IA9DyqYqhmacX5p3?usp=sharing donde se encontraron los archivos correspondientes al avance del desarrollo del Estudio.

- En ese sentido y siendo que, no existen parámetros establecidos para reglamentar el desarrollo del Estudio de Impacto Vial se procedió a comparar su desarrollo con los instrumentos técnico legales vigentes a la fecha y que han sido mencionados en el Estudio, entre los cuales encontramos a la Ord. 2067-MML y Guía Metodológica de contenido de los Estudios de Impacto Vial aprobada con Resolución Directoral N° 16288-2007-MTC.15 (26.11.2007), de los cuales se observó el siguiente itemizado.

    - Aspecto Generales
        - Introducción
        - Objetivos (generales y específicos)
    - Descripción del Proyecto
        - Generalidades
        - El proyecto (características del terminal)
    - Área de estudio
        - Rutas de acceso y salida
        - Área de impacto principal
        - Área de impacto secundario
    - Metodología de trabajo
        - Descripción
    - Situación actual
        - Sentidos de circulación de la zona
        - Secciones transversales de las vías
        - Usos de suelo adyacente al terminal
        - Identificación de mobiliario para el transporte público (paraderos, n° de carriles, veredas, bahías, entre otros).
        - Semáforos
        - Conteos de tráfico vehiculares y peatonales y determinación de horas punta (en un día típico y un día atípico)
            - Vías de menor importancia
            - Vías de mayor importancia

- Nivel de servicio vehicular y peatonal
- Conclusiones de la situación actual
- Impactos del Proyecto
  - Tráfico generado por el proyecto (vehicular – buses, taxis, etc. - y peatonal)
  - Cálculo de tráfico generado (demanda)
  - Distribución horaria de tráfico generado por el proyecto
  - Total tráfico generado en la vías
- Tráfico sin y con proyecto (comparación entre el tráfico actual y el proyectado)
  - Composición del tráfico vehicular (sin y con proyecto)
  - Volumen de tráfico (sin y con proyecto)
  - Nivel de Servicio vehicular y peatonal (sin y con proyecto)
- Simulación de los escenarios, sin y con proyecto Detallando el método utilizado
- Conclusiones
- Recomendaciones: Propuestas para evitar, mitigar o corregir los potenciales efectos viales, generados por el proyecto (diseño geométrico, tratamientos de veredas, establecimientos, etc.)
- Anexos
  - Volúmenes vehiculares y peatonales (actual y proyectado)
  - Fotografías
  - Carta de compromiso suscrita por el operador de terminales comprometiéndose a cumplir con las recomendaciones señaladas en el punto 10 del estudio de impacto vial, dentro del plazo a que hará referencia la Resolución Directoral señalada en el artículo 47° del Reglamento Nacional de Administración de Transportes.

De la revisión efectuada a la referida documentación y de acuerdo a TDR, corresponde de revisión a la suscrita, lo siguiente:

COMPONENTE Y/O DOCUMENTO DE ACUERDO A TDR	CONFORME	OBSERVADO	COMENTARIO
ESTUDIO DE IMPACTO VIAL			
Aspecto Generales			Se observa que se hace mención a instrumentos técnico normativos que a la fecha han sido actualizados, por lo que se recomienda considerar el Decreto Supremo N° 017-2020-VIVIENDA, Norma Técnica A.011 del Reglamento Nacional de Edificaciones, Ordenanza N° 2087-MML. En relación al planteamiento de objetivos se recomienda ampliar los objetivos planteados a no solo la identificación de los riesgos sino también a la evaluación de los potenciales impactos que ocurren producto del incremento de flujo vehicular y peatonal a consecuencia del funcionamiento del proyecto y sobre esta base proponer medidas de mitigación a fin de mantener y/o mejorar las condiciones actuales de circulación dentro del área de influencia o área de estudio.

Aspecto Generales			En relación al uso de la terminología empleada se recomienda hacer uso de los términos establecidos en la normativa técnica actual. Por otro lado, se recomienda evitar que anotaciones que formen parte de una opinión particular acerca de una normativa especifica sean excluidos del documento, puesto que son innecesarios para el análisis.
Descripción del Proyecto			Se recomienda complementar la información gráfica consignada en este acápite con la inclusión del norte y leyenda que permita la fácil identificación del equipamiento de salud. En relación a la información consignada y correspondiente a los límites y linderos de propiedad es importante consignarlos conforme se indican en la partida registral a fin de evitar discrepancias en la información. En el acápite de accesos al centro de salud, se recomienda complementar el desarrollo con todos los accesos con los que cuenta el equipamiento de salud. En la ilustración 7, se recomienda complementar con una leyenda que indique a que UPSS y/o UPS se desarrolla en cada pabellón. Los planos considerados marcan la zonificación por piso, se recomienda contar con los planos de arquitectura donde se identifiquen las unidades y circulación Es importante compatibilizar los datos consignados en el proyecto entregado en relación al cuadro de áreas, unidades a desarrollar entre otros, planos y otros que se consideren pertinentes. Del conteo realizado acerca de la cantidad de unidades vehiculares que se encuentran se observa un total de 109 unidades de estacionamiento incluyendo motos, generales, carrozas, camiones, ambulancias, motocar y otros.
Área de estudio			En cuanto a la determinación del área de estudio es importante complementar dentro del desarrollo al Jr. Garnarra. Considerar el desarrollo de un plano de usos del suelo donde se consignen datos por lote que permita conocer a cabalidad el entorno urbano. Contemplar indicar que no existen secciones viales normativas y en caso de existir, indicar que las secciones viales actuales cumplen o no con dicha sección vial Revisar y complementar la información contenida en el documento en relación a que la Municipalidad ha considerado una ciclovía en el Jr. Garnarra.

Metodología de trabajo			Considerar que la metodología a aplicar debe corresponder a la normativa actual, por lo que se recomienda actualizar la normativa y terminología citadas
Situación actual			De acuerdo a la Guía Metodológica de contenido de los Estudios de Impacto Vial aprobada con Resolución Directoral N° 15268-2007-MTC.15, dentro de este acápite se debe considerar el análisis de los sentidos de circulación de la zona, secciones transversales de las vías, usos del suelo adyacente al terminal, identificación de mobiliario para el transporte público, semaforos, conteo de tráfico vehicular y peatonal, nivel de servicio vehicular, del que partirán las conclusiones. Sin embargo, se observa que muchos de estos acápites se han desarrollado dentro del numeral 4 diagnóstico urbano del área de estudio, por lo que se recomienda ahondar con registro fotográfico la identificación del mobiliario urbano para el transporte público, semáforos y señalética vertical u horizontal de acuerdo a lo que corresponda. Los conteos de tránsito vehicular y peatonal se han desarrollado en el numeral 6. Estudio de tránsito, del que se observa que se ha recogido correctamente el estudio de las vías consideradas dentro del área de impacto directo e indirecto. Como parte de la conclusión de la situación actual es importante culminar la elaboración de las conclusiones de la situación actual.
Impactos del Proyecto			En relación a los datos consignados en el tráfico generado se recomienda revisar el aforo total de la edificación, el mismo que de acuerdo a la especialidad de Seguridad es de 1,591 personas, mientras que del conteo de la cantidad de unidades de estacionamiento se observa que existe un total de 109 unidades de estacionamiento en total incluyendo motos, generales, carrozas, camiones, ambulancias, motocar, etc Se recomienda revisar la ilustración 53 acerca del análisis de la capacidad vial de la Av. Bolognesi, puesto que no se muestra en el documento. Además, se recomienda concluir con el análisis de los acápites que se encuentran en este documento, los mismos que han sido colocados y corresponden al modelado del escenario actual y con proyecto incluyendo el tráfico generado por la puesta en funcionamiento del hospital. Al respecto, es importante incluir la simulación como parte del estudio. Está pendiente el desarrollo del reporte de eficiencia vial en escenario actual y con el proyecto puesto en funcionamiento.

Tráfico sin y con proyecto (comparación entre el tráfico actual y el proyectado)			En relación al Riesgo 05 identificado como uso inadecuado de los espacios públicos es importante ahondar en la sección vial actual y la falta de continuidad del Jr. Gamarra, visto que forma parte de las medidas de mitigación es importante indicarla como un riesgo que se encuentra latente en el entorno urbano
Simulación de los escenarios, sin y con proyecto detallando el método utilizado			De la revisión del documento, se observa que este acápite se encuentra pendiente de desarrollo, por lo que se recomienda implementarlo.
Conclusiones			De la revisión del documento, se observa que este acápite se encuentra pendiente de desarrollo, por lo que se recomienda implementarlo.
Recomendaciones: Propuestas para evitar, mitigar o corregir los potenciales efectos viales, generados por el proyecto (diseño geométrico, tratamientos de veredas, establecimientos, etc.)			Si bien se observa que se han desarrollado medidas de mitigación, mientras que el documento no ha terminado la descripción de dichas medidas, por lo que se sugiere complementar las medidas propuestas en el plano de mitigación con la literalidad que forma parte del Estudio, incluyendo los límites de intervención que se señalan en el plano presentado
Anexos			En relación a los anexos se observa que se han adjuntado análisis de volúmenes vehiculares, fotografías de sustento de la toma de datos (conteos vehiculares y peatonales), quedando pendiente la Carta de compromiso debidamente suscrita, para lo cual, de ser necesario, deberán realizarse las coordinaciones correspondientes a fin de contar con dicho documento.
PLANOS			
Plano de Ubicación y Localización			De la revisión de la presentación de este documento, se recomienda considerar el cuadro de datos técnicos que permite la identificación de datos relevantes y correspondientes al proyecto a desarrollar, así como datos relativos a parámetros urbanísticos y edificatorios sobre los cuales se ha basado el desarrollo del equipamiento. Adicionalmente, se recomienda que en este plano se delimite de manera esquemática el área de influencia sobre la cual se realizará el análisis posterior.

Planos de rutas de accesos y salida, tanto vehicular como peatonal.			En relación a la presentación de este documento técnico se recomienda evitar sobre cargar el plano con información técnica innecesaria (nombres de todos los ambientes, desarrollo del todo el mobiliario interno, cortes y otros que puedan distraer la vista de lo que se quiere mostrar). Además, se recomienda utilizar colores básicos que permitan la fácil identificación de las flechas de los diferentes usuarios que, complementando con la leyenda, permitirán la fácil lectura de los diferentes recorridos tanto peatones como vehiculares.
Secciones viales.			Se recomienda mejorar la visibilidad de las secciones viales e indicar si éstas corresponden a secciones viales existentes recogidas en campo o si alguna de ellas corresponde a una sección vial normativa. Por otro lado se recomienda mejorar el tamaño de la letra y detalles de las secciones viales, a fin de mejorar la legibilidad de los datos consignados.
Plano de medida de mitigación.			Se recomienda mejorar la legibilidad de las inscripciones consignadas en el plano, puesto que estas no se notan muy claramente, por otro lado, mejorar la legibilidad de la leyenda (aumentar el tamaño de la letra para su mejor entendimiento). Revisar el cruce dibujado antes del Jr. Yavero puesto que parece que las rampas han salido de su propuesta original.
Otros.			De la revisión de toda la información enviada, se recomiendan considerad lo siguiente: • Considerar ahondar en el estudio del Plan de Desarrollo Urbano de la zona y las propuestas urbanas que este indique, además de indicar si estas medidas se encuentran enmarcadas dentro del área de influencia (Considerar la propuesta de la ciclovía en el Jr. Gamarra). - Considerar lo indicado en el Art. 5 de la Norma A.011 del Reglamento Nacional de Edificaciones que indica: *"En el caso del ingreso destinado sólo a vehículos livianos, el espacio de espera mínimo debe ser la mitad del requerido para uso comercial, con un mínimo de 5 metros"*. - Complementar el desarrollo de la descripción de las operaciones al interior de la edificación, considerando las operaciones de abastecimiento, eliminación de residuos sólidos, ingreso de pacientes ambulatorios y de emergencias. • Contar con un plano de registro fotográfico acompañado de un plano referencial para ubicación de cada toma a fin de tener visualización del desarrollo del entorno.

		- En cuanto a la cantidad de unidades de estacionamiento indicadas se recomienda describir e indicar el cálculo de estacionamientos requeridos según tipo de vehículo, así como los factores y/o indicadores que sustentan el mencionado cálculo. - Se recomienda complementar el estudio con el análisis de colas vehicular, considerando para ello el sistema de control de acceso vehicular según tipo de vehículo y determinación de la demanda vehicular. - Se advierte que como parte de las medidas de mitigación de acceso y control vehicular es importante la consideración de señalización y/o dispositivos sonoros o luminosos que adviertan a los peatones del ingreso y salida de vehículos del establecimiento.

De la revisión efectuada a los documentos anexos, se comunican las siguientes recomendaciones:

DE GESTION:

- Estudio de Impacto Vial
  - Informe de Estudio de Impacto Vial
    - Toda la información consignada en el Estudio de Impacto Vial deberá ser compatible a lo largo del desarrollo del documento, compatible con la información consignada en la especialidad de Arquitectura y compatible con la documentación técnica anexa. Además, es importante revisar la información anexa a la especialidad de Seguridad a fin de compatibilizar el tema de la señalética al interior de la edificación y otros componentes que se hayan considerado y deban ser compatibles entre sí.
    - Considerar que toda información correspondiente a las medidas de mitigación, que se implementarán en relación al impacto negativo del proyecto, deberán ser factibles de ejecución y encontrarse correctamente compatibles con lo indicado en la documentación técnica anexa.
    - Se recomienda actualizar el marco normativo aplicado y considerar las recomendaciones indicadas en el cuadro precedente a fin de agilizar el proceso de evaluación por parte del ente calificador.
  - Planos
    - Se recomienda mejorar la expresión gráfica en el sentido de la legibilidad de la información consignada como por ejemplo las leyendas, anotaciones, nombres y otros que deberán entenderse y leerse con claridad.
    - Considerar complementar el juego de planos con un plano que permita referenciar las tomas fotográficas presentadas y que formaron parte del estudio en campo.
    - Toda información consignada deberá encontrarse debidamente compatibilizada entre sí y con el documento correspondiente al Estudio de Impacto Vial.

Es importante dar a conocer que durante la revisión del documento se sostuvieron 02 reuniones de coordinación, una de las cuales fue una reunión entre pares con presencia del consultor y del coordinador de proyectos, así como la redacción de 02 Actas de Reunión, a fin que el producto a presentar ante el ente calificador cumpla con alcanzar el nivel de presentación requerido en la normativa vigente.

3. CONCLUSIONES

De la revisión realizada al componente de Estudio de Impacto Vial que forma parte de los anexos a presentar en el expediente técnico, a nivel de estudio definitivo, del saldo de saldo de obra del proyecto: "Mejoramiento y ampliación de los servicios de salud del Hospital Quillabamba, distrito de Santa Ana, provincia de la Convención y departamento de Cusco", a favor del señor Gómez Antonio Sánchez Horneros con RUC N° 15552917992; se concluye que el estudio viene desarrollándose de manera conveniente dejando algunas recomendaciones para su conclusión.

4. RECOMENDACIONES

Se recomienda remitir al Consultor encargado de la elaboración del Estudio de Impacto Vial y que forma parte del "CONSORCIO SÁNCHEZ HORNEROS", el presente informe de Revisión realizado al componente de Estudio de Impacto Vial adjunto que forma parte de los anexos a presentar en el expediente técnico, a nivel de estudio definitivo, del saldo de saldo de obra del proyecto: "Mejoramiento y ampliación de los servicios de salud del Hospital Quillabamba, distrito de Santa Ana, provincia de la Convención y departamento de Cusco", a favor del señor Gómez Antonio Sánchez Horneros con RUC N° 15552917992; para conocimiento y para los fines pertinentes, a fin de que se dispongan a tomar en consideración las recomendaciones descritas en el presente Informe.

Es todo cuanto tengo que informar a Usted para su conocimiento y fines.

Atentamente,

ARQ. CARLOS L. CRUZ SOSA
CAP. 14952

ARQ. KARINA ISABEL CRUZ SOSA
CAP. 14952

"Decenio de la Igualdad de Oportunidades para Mujeres y Hombres"
"Año del Bicentenario, de la consolidación de nuestra Independencia, y de la conmemoración de las heroicas batallas de Junín y Ayacucho"

INFORME (01) DEL ANÁLISIS GENERAL DEL ENTORNO URBANO Y RECOMENDACIONES PARA LA ELABORACIÓN DE LOS TÉRMINOS DE REFERENCIA Y CONSIDERACIONES QUE DEBERÁ TOMAR EN CONSIDERACIÓN EL CONSULTOR ENCARGADO DE LA ELABORACIÓN DEL ESTUDIO DE IMPACTO VIAL EN EL PROYECTO CON CUI 2522255.

Cel. 949646051
email. kari2605@gmail.com

INFORME N° 026-2024-MINSA-PRONIS-UED-KICS

Para: **Arq. ELBERTH JAVIER ESPEZUA PAREDES**
Jefe de la Unidad de Estudios Definitivos

Atención: **ARQ. MARCOS MEDINA SOLANO**
Coordinador del Equipo de Supervisión del Proyecto

Asunto: Análisis General del Entorno Urbano del Proyecto: *"MEJORAMIENTO Y AMPLIACIÓN DE LOS SERVICIOS DE SALUD DEL HOSPITAL DE VENTANILLA, DISTRITO DE VENTANILLA, PROVINCIA CONSTITUCIONAL DEL CALLAO"* - CUI 2522255, para la unidad de estudios definitivos del Programa Nacional de Inversiones en Salud.

PRONIS
UNIDAD DE ESTUDIOS DEFINITIVOS
30 Abr. 2024
Folios: 11 Firma:

Referencia: a) Orden de Servicio N°0000919 (05.04.2024)
Expediente N° ADM0073-2024

Fecha: Magdalena del Mar, 30 de abril del 2024

Tengo el agrado de dirigirme a usted para saludarle, y a la vez hacer de su conocimiento las consideraciones y recomendaciones a tomar en cuenta, así como alcanzar el proyecto de Términos de Referencia para el desarrollo del Estudio de Impacto Vial que forma parte del proyecto: "MEJORAMIENTO Y AMPLIACIÓN DE LOS SERVICIOS DE SALUD DEL HOSPITAL DE VENTANILLA, DISTRITO DE VENTANILLA, PROVINCIA CONSTITUCIONAL DEL CALLAO", CUI 2522255para la Unidad de Estudios Definitivos del Programa Nacional de Inversiones en salud, que a continuación se detalla:

1. ANTECEDENTES

- Con fecha 05.04.2024, se notifica vía correo electrónico el documento b) de la referencia, y se da inicio al Servicio de Seguimiento y Control del Proyectos Arquitectónicos – Exp. ADM00972-2024 V-16 de conformidad con los Términos de Referencia para la Contratación de Servicios TDR N°125-2024-PRONIS/UED *"Contratación del Servicio de Seguimiento y Control de Proyectos Arquitectónicos para los Proyectos con CUI: 2354781, 2183907 Y 2522255 de la Unidad de Estudios Definitivos del Programa Nacional de Inversiones en Salud"*.

2. ANÁLISIS

De acuerdo al requerimiento correspondiente a la Contratación del Servicio de Seguimiento y Control de Proyectos Arquitectónicos para los Proyectos con CUI: 2354781, 2183907 y 2522255 de la Unidad de Estudios Definitivos del Programa Nacional de Inversiones en Salud y en atención a la Orden de Servicio N°0000919-2024, forman parte de las actividades a realizar, las siguientes:


- Asistir a reuniones convocadas por el coordinador y/o Entidad y/o reuniones de coordinación entre pares para con los especialistas de la contratista
- Propiciar y/o asistir a reuniones de coordinación entre pares para el seguimiento y monitoreo del avance del producto correspondiente al Estudio Vial en la etapa en la que se encuentre el proyecto.
- Coordinar, suscribir y/o redactar las Actas correspondientes a cada una de las reuniones que se realicen, sean convocadas por el coordinador, la Entidad y/o entre pares.

- Revisar, verificar, observar y/o emitir recomendaciones a la documentación técnica correspondiente a. Estudio de Impacto Vial y anexos, en relación a los Términos de Referencia y normativa vigente aplicada para cada proyecto respectivamente.
- Verificar, revisar y/o cotejar el contenido mínimo del Estudio de Impacto Vial y anexos, en relación a los Términos de Referencia y normativa vigente aplicada para cada proyecto respectivamente.

En atención a lo antes mencionado, se cumple con realizar el análisis general del entorno urbano con la finalidad de recomendar se contemplen ciertas consideraciones durante el desarrollo del Componente Estudio de Impacto Vial que, que formará parte del Expediente Técnico de Obra del Proyecto de Inversión Públics "MEJORAMIENTO Y AMPLIACIÓN DE LOS SERVICIOS DE SALUD DEL HOSPITAL DE VENTANILLA, DISTRITO DE VENTANILLA, PROVINCIA CONSTITUCIONAL DEL CALLAO" - CUI 2522255, conforme se listan a continuación:

- En fecha 09.04.2024, en coordinación con el Arq. Marcos Medina Solano, coordinador del proyecto, se realiza la visita técnica al terreno sito en el distrito de Ventanilla, provincia constitucional del Callao, que devino en la suscripción del Acta de Visita de Terreno, observando de la misma lo siguiente:

  - De manera referencial, el emplazamiento del futuro terreno del hospital de Ventanilla se muestra a continuación:

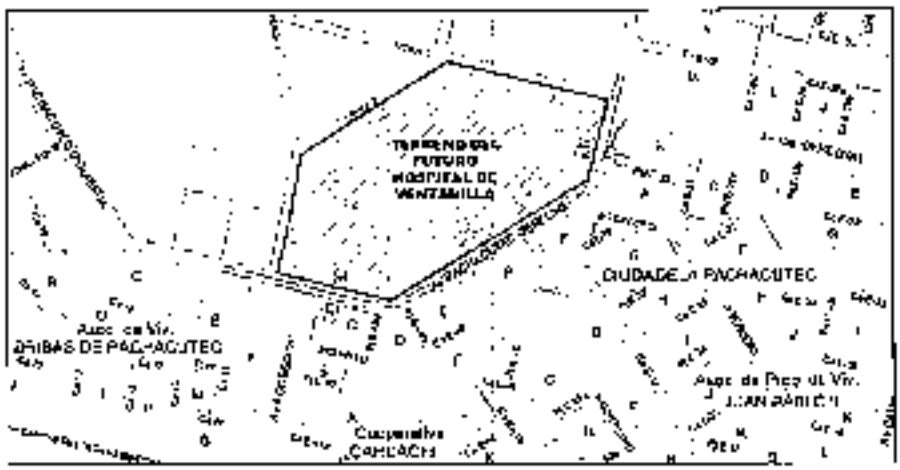

  - Según Partida Registral N° P52011366 del Registro Propiedad Zona Registral N° IX – Sede Lima de la Oficina Registral Lima, el terreno cuenta con un área inscrita de 37,220.13 m².

  - De la visita en compo se ha tomado conocimiento de lo siguiente:

    - Se observa la presencia de una vía definida denominada Av. Pachacutec Derecha que se encuentra debidamente delimitada, pero en estado de conservación regular a malo, sobre la cual se puede acceder al terreno.
    - Durante la visita y con presencia de personal técnico del Gobierno Regional del Callao se ha tomado conocimiento que se ejecutará una vía local en el lindero posterior del terreno, vía que se encontrará dividiendo este del parque Bicentenario

- Sobre la Av. Pachacutec Derecha, se observa un nivel de consolidación urbana medio bajo con presencia de viviendas de material desmontable y otras construcciones de hasta 02 pisos sin acabado.
- Se observó también la presencia del tendido eléctrico y la ausencia de señalética horizontal sobre la vía, así como mobiliario urbano a lo largo de su desarrollo.
- De acuerdo a la cotidianidad de la zona esta vía es de doble sentido.
- En relación a la futura vía local que se desarrollará en el lindero posterior del terreno se observa que se ha procedido a una delimitación incipiente, siendo su acabado actual trocha carrozable, sin observar en su desarrollo tendido de redes eléctricas, de agua y/o desagüe.



IMAGEN N°01: FUTURA VÍA LOCAL – TROCHA CARROZABLE

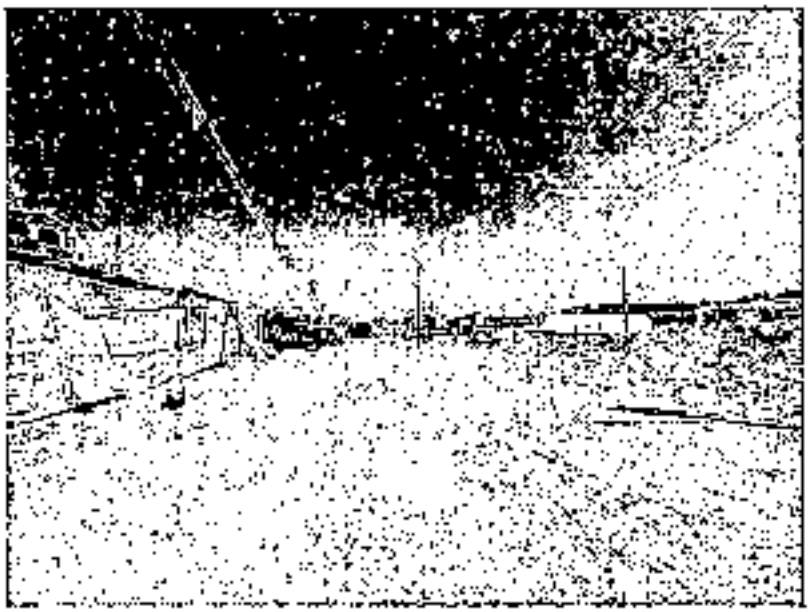


IMAGEN N°02: AV. PACHACUTEC DERECHA

3. CONCLUSIONES

En ese sentido, y de acuerdo a lo revisado durante la vista de campo se observa que el entorno urbano se encuentra en proceso de consolidación observando la presencia definida de una vía asfaltada en estado de conversación regular a malo y tomando conocimiento de la proyección de una vía local en el lindero posterior, lo cual garantiza la accesibilidad al terreno donde se espera desarrollar el proyecto. "*MEJORAMIENTO Y AMPLIACIÓN DE LOS SERVICIOS DE SALUD DEL HOSPITAL DE VENTANILLA, DISTRITO DE VENTANILLA, PROVINCIA CONSTITUCIONAL DEL CALLAO*" - CUI 2522255.

4. RECOMENDACIONES

Se recomienda participar el presente informe al Arq. Marcos Medina Solano, Coordinador del Proyecto de "*MEJORAMIENTO Y AMPLIACIÓN DE LOS SERVICIOS DE SALUD DEL HOSPITAL DE VENTANILLA, DISTRITO DE VENTANILLA, PROVINCIA CONSTITUCIONAL DEL CALLAO*" - CUI 2522255, a fin que tome conocimiento de lo observado en relación al análisis general del entorno urbano conforme a las actividades establecidas en la Orden de Servicio N°0000919 (05.04.2024).

Es todo cuanto tengo que informar a Usted para su conocimiento y fines.

Atentamente,

ARQ. KARINA I. CHUZ SOSA
CAP. 14952

ARQ. KARINA ISABEL CRUZ SOSA
CAP. 14952

"Decenio de la Igualdad de Oportunidades para Mujeres y Hombres"
"Año del Bicentenario, de la consolidación de nuestra Independencia, y de la conmemoración de las heroicas batallas de Junín y Ayacucho"

OTRAS ACTIVIDADES DESIGNADAS POR EL COORDINADOR Y/O LA ENTIDAD A TRAVÉS DE LA UNIDAD DE ESTUDIOS DEFINITIVOS.

Cel. 949166051
email: kari2605@gmail.com

Solicitud de Pasaje

Karina Isabel Cruz Sosa <ued66@pronis.gob.pe>
Lun 25/03/2024 17:13

Para:daffizn94@hotmail.com <daffizn94@hotmail.com>
CC:Daniel Argumedo Loja <dargumedo@pronis.gob.pe>

Estimada Dayanna:

Por medio de la presente solicito tenga a bien realizar los trámites que correspondan para solicitar los viáticos con la finalidad que el día de mañana 26.03.2024 se realice una diligencia a horas 10:00 am, ante la Dirección de Redes Integradas de Salud Lima Norte sito en Jr. Indoamérica MZ. 02 Lt. 03 Asociación Victor Raul Haya de la Torre - Distrito de Independencia.

De esta visita participará el siguiente Personal:

- Ing. Daniel Argumedo Loja
- Arq. Víctor Alfredo Quiroz Camacho
- Arq. Karina Isabel Cruz Sosa

A la espera de su gestión.

Saludos cordiales.

Solicitud de Pasaje

karina isabel Cruz Sosa <ued66@pronis.gob.pe>
Mar 26/03/2024 16:44
Para:daffizn54@hotmail.com <daffizn54@hotmail.com>
CC:Daniel Argumedo Loja <dargumedo@pronis.gob.pe>;Elberth J. Espezua Paredes <eespezua@pronis.gob.pe>

Estimada Dayanna:
Por medio de la presente solicito tenga a bien realizar los trámites que correspondan para solicitar los viáticos con la finalidad que el día de mañana 27.03.2024 se realice una diligencia a horas 09:00 am, ante la Municipalidad Distrital del Rímac sito en Plaza de Armas del Rímac (Plaza Augusto Polo Campos) - Distrito de Rímac.
De esta visita participará el siguiente Personal:

- Ing. Daniel Argumedo Loja
- Arq. Victor Alfredo Quiroz Camacho
- Arq. Karina Isabel Cruz Sosa

A la espera de su gestión.
Saludos cordiales.

PERÚ | Ministerio de Salud | Dirección de Redes Integradas de Salud Lima Centro

"Decenio de la Igualdad de oportunidades para mujeres y hombres"
"Año del Bicentenario, de la consolidación de nuestra independencia, y de la conmemoración

Lima, 26 MAR. 2024

27 MAR 2024

OFICIO N° 909 -2024-GG-DIRIS-LC

Señor
NÉSTOR EVADIO DE LA ROSA VILLEGAS
Alcalde Distrital del Rímac
Plaza de Armas del Rímac S/N, Rímac
(Referencia: Plaza Augusto Armando Polo Campos)

Presente.-

ATENCIÓN : Subgerente de Obras Privadas y Catastro de la Municipalidad del Rímac
ASUNTO : SOLICITO **LICENCIA DE EDIFICACIÓN MODALIDAD A** - PARA LA EJECUCIÓN DEL PROYECTO CORRESPONDIENTE AL MEJORAMIENTO DE LOS SERVICIOS DE SALUD DEL ESTABLECIMIENTO DE SALUD VILLA LOS ANGELES – MICRORED RÍMAC – RED RÍMAC SAN MARTIN DE PORRES LOS OLIVOS – DISA V LIMA CIUDAD DISTRITO DEL RIMAC, PROVINCIA DE LIMA, DEPARTAMENTO DE LIMA" CON CÓDIGO SNIP- 180262

De mi mayor consideración:

Quien suscribe Dr. JORGE GRIMALDO RAMÍREZ CASTILLO, identificado con DNI N° 16690622 DIRECTOR DE LA DIRECCIÓN DE REDES INTEGRADAS DE SALUD LIMA NORTE DIRIS – LN, facultado bajo RESOLUCIÓN MINISTERIAL N° 003-2024/MINSA me presento ante usted y expongo:

Que, se solicita LICENCIA DE EDIFICACIÓN MODALIDAD A – para la ejecución del proyecto "MEJORAMIENTO DE LOS SERVICIOS DE SALUD DEL ESTABLECIMIENTO DE SALUD VILLA LOS ANGELES – MICRORED RIMAC – RED RÍMAC SAN MARTIN DE PORRES LOS OLIVOS – DISA V LIMA CIUDAD DISTRITO DEL RIMAC, PROVINCIA DE LIMA, DEPARTAMENTO DE LIMA" CON CÓDIGO SNIP- 180262" correspondiente al predio ubicado en el Jirón Los Héroes N° 553 (Mz. B Lote 22), Asentamiento Humano Tarma Chico del Pueblo Joven Los Ángeles, Distrito del Rímac, Provincia de Lima, Departamento de Lima.

Que, de conformidad al Reglamento Nacional de Edificaciones del Perú (RNE), Parámetros Urbanísticos Locales, el Texto Único de Procedimientos Administrativos (TUPA) de la Municipalidad Distrital del Rímac y el Decreto Supremo N° 029-2019-VIVIENDA, cumplimos con adjuntar los requisitos establecidos correspondientes, adjuntando la documentación técnica necesaria para este fin, esperando la respuesta en los plazos establecidos en la normativa vigente.

Sin otro particular, le hago llegar las muestras de mi especial consideración.

Atentamente.

MINISTERIO DE SALUD

BICENTENARIO PERÚ 2024

Con Punche Perú

PRONIS
Programa Nacional de Inversiones en Salud

ANEXO Nº 1

Nº 003598

Fecha 27 / 03 / 2024

PAPELETA DE MOVILIDAD LOCAL
(Lima y Callao)

PAGADO
27 MAR. 2024
CAJA CHICA

NOMBRES Y APELLIDOS
Daniel Arguedo Loza
(Consignar nombres y apellidos de acuerdo al DNI)

UNIDAD / SUB UNIDAD / EQUIPO DE TRABAJO
UED - Unidad de Estudios Definitivos

OBJETO DE LA COMISIÓN
Coordinaciones con Dirección de Redes Integradas de Salud - DIRIS para solicitar licencia de Edificación

IMPORTE: S/ 74.00 ; Setenta y cuatro Y 00/100 SOLES)

DEPENDENCIA / DESTINO DONDE REALIZÓ LA COMISIÓN:
PRONIS / DIRIS LIMA NORTE / PRONIS

DÍA Y HORA:
27/03/2024 10:00am

En aplicación del Artículo 71° de la Directiva N° 001-2007-EF/77.15 aprobada mediante Resolución Directoral N°002-2007-EF/77.15
DECLARO BAJO JURAMENTO que he realizado gastos por el Concepto de Movilidad Local de acuerdo al detalle arriba indicado. E
costo corresponde a valores de mercado a la fecha

AUTORIZADO POR EL JEFE DE ÁREA

V°B° JEFE INMEDIATO

DECLARANTE
DNI 48292952

DETALLE DEL ITINERARIO

ITEM	ORIGEN	DESTINO	TARIFA (S/)
1	Av. Fausto Sánchez Carrión #1165	Av. Jesús María con Paso Nuevo Para Jirón de	S/ 37.00
2	Regresando de Paso Nuevo a PRONIS	Av. Tupac Amaru - Av. Universitaria con DIRIS LIMA NORTE	
3	De Av. Universitaria con Av. Tupac Amaru Asociación Real Lima para la	Av. Fausto Sánchez Carrión #1165	S/ 37.00
4	Av. Tupac Amaru - Universitaria con DIRIS LIMA NORTE	Regresando de DIRIS Lima Norte PRONIS	
5			

TOTAL (S/) S/ 74.00

44

PRONIS
Programa Nacional de Inversiones en Salud

ANEXO Nº 1

Nº 003800

Fecha: 01 / 04 / 2024

PAPELETA DE MOVILIDAD LOCAL
(Lima y Callao)

NOMBRES Y APELLIDOS:
DANIEL ARGUMEDO LOJA
(Consignar nombres y apellidos de acuerdo al DNI)

PAGADO
01 ABR. 2024
CAJA CHICA

UNIDAD / SUB UNIDAD / EQUIPO DE TRABAJO
UNIDAD DE ESTUDIOS DEFINITIVOS - UED

OBJETO DE LA COMISIÓN:
TRAMITES ADMINISTRATIVOS PARA LICENCIA DE EDIFICACIÓN

IMPORTE: S/ 64.00 (SESENTA Y CUATRO Y 00/100 SOLES)

DEPENDENCIA / DESTINO DONDE REALIZÓ LA COMISIÓN: PRONIS / MUNICIPALIDAD DEL RIMAC / PRONIS

DÍA Y HORA: 27/03/2024 - 9:00

En aplicación al Artículo 11º de la Directiva Nº 001-2007-EF/77.15, aprobada mediante Resolución Directoral Nº 002-2007-EF/77.15 DECLARO BAJO JURAMENTO que he realizado gastos por el Concepto de Movilidad Local de acuerdo al detalle arriba indicado. El caso corresponde a valores de mercado a la fecha

AUTORIZADO POR EL JEFE DE LA UAF

V°B° JEFE INMEDIATO
Arq. Elberth Jhimer Espezua Paredes
Jefe de la Unidad de Estudios Definitivos
Programa Nacional de Inversiones en Salud
UE 125 - PRONIS

COLABORADOR
DNI 28292572

DETALLE DEL ITINERARIO

ITEM	ORIGEN	DESTINO	TARIFA (S/)
1	AV. TOMAS VALLE CANTON S/N65 - Progresivo del KM	Av. RAMON CASTILLA S/N Altura cuadra 3 Av. Aviación	S/. 32.00
2	PRONIS	Cercado MUNICIPALIDAD DEL RIMAC	
3	Av. RAMON CASTILLA S/N Altura cuadra 3 Av. Aviación	Av. TOMAS VALLE CANTON S/N65 - Progresivo del KM	S/. 32.00
4	PRONIS - MUNICIPALIDAD DEL RIMAC	PRONIS	
5			
		TOTAL (S/)	S/. 64.00

ACTA DE VISITA DE TERRENO DEL EQUIPO TECNICO DE PRONIS

PROYECTO	:	"Mejoramiento y ampliación de servicios de salud del Hospital Enrique Montenegro del distrito de San Juan De Lurigancho – Provincia de Lima- departamento de Lima" con CUI 2427400
CATEGORÍA	:	Nivel de Atención I-4.
UBICACION	:	Se encuentra ubicado en Av. Fernando Wiesse (antes de Av. De la Fraternidad) s/n esquina con el Jirón Mar de Flores (antes de calle 10), Lote: P-M, Pueblo Joven Enrique Montenegro, distrito de San Juan de Lurigancho, provincia y departamento de Lima

Siendo las 9:00 hrs. del día 15 de Mayo del 2024 en el terreno destinado al Establecimiento de salud del Hospital Enrique Montenegro del distrito de San Juan De Lurigancho – Provincia de Lima- departamento de Lima" con CUI 2427400, Categoria I-4, ubicado en Av. Fernando Wiesse (antes de Av. De la Fraternidad) s/n esquina con el Jirón Mar de Flores (antes de calle 10), Lote: P-M, Pueblo Joven Enrique Montenegro, distrito de San Juan de Lurigancho, provincia y departamento de Lima, se reunió el equipo de especialistas a cargo de la elaboración del expediente técnico "Mejoramiento y ampliación de servicios de salud del Hospital Enrique Montenegro del distrito de San Juan De Lurigancho – Provincia de Lima- departamento de Lima" con CUI 2427400, a fin de realizar la visita de campo correspondiente.

Durante la visita nos acompañó el personal siguiente

NOMBRE Y APELLIDO	CARGO	FIRMA
Yenifer Sara Manchego Saldaña	Ing. Sanitaria	
Miguel Luis Silva Mora	Esp. Hidráulico	
Hernán Hugo Cruz Silva	Mec. Est. Suelos	
Sheila P. Cuevas Bocanegra	Coordinadora de Gestión	
Christian Alvarado Salas	Esp. Arquitectura	



Siendo las ..12:55.. hrs, del día 26 de Setiembre del 2024, se da por culminada la visita de campo de inspección de parte del equipo del PRONIS.

Reunión de Urgencia en Municipalidad del Rímac

karina isabel Cruz Sosa <ued66@pronis.gob.pe>

Mié 10/04/2024 17:42

Para:dafiizn94@hotmail.com <dafiizn94@hotmail.com>
CC:Daniel Argumedo Loja <dargumedo@pronis.gob.pe>

1 archivos adjuntos (24 KB):

Llamado telefónico.jpg;

Buenas tardes estimada Dayana:
Por medio de la presente pongo en conocimiento acerca del llamado telefónico realizado el dia de hoy por personal de la Municipalidad del Rímac en virtud al trámite correspondiente a la Licencia de Edificación Mod. A para el Proyecto Villa Los Ángeles, solicitando una reunión con carácter de Urgencia para el día de hoy en horas de la tarde, solicitando, entre otros adjuntar documentación correspondiente a la Partida Registral y afectación en uso del predio a favor del Minsa y Dirección de Redes Integradas de Salud Lima Norte, a fin que puedan emitir la mencionada Licencia de Edificación que, a su vez, permitirá el inicio de la mencionada obra.
La visita se realizará a las Oficinas de Rentas de la Municipalidad del Rímac sito en Calle Antón Sánchez - Rimac y de esta visita participará el siguiente Personal:

- Ing. Daniel Argumedo Loja
- Arq. Víctor Alfredo Quiroz Camacho
- Arq. Karina Isabel Cruz Sosa

En ese sentido, solicito tenga a bien realizar las coordinaciones correspondientes para contar con la movilidad el dia de hoy en horas de la tarde (03:00 pm), caso contrario solicitar a quien corresponda los viáticos en relación a la comisión de servicio mencionada.
A la espera de su pronta respuesta.
Adjunto captura de la llamada telefónica mencionada.
Saludos cordiales

INFORME N° 018-2024-MINSA/PRONIS-UED-KICS

PARA : **Arq. ELBERTH JAVIER ESPEZUA PAREDES**
Jefe de la Unidad de Estudios Definitivos

ATENCIÓN : **Arq. MARIANELA ARDILES MONTES**
Jefa de la Sub Unidad de Proyectos de Infraestructura Hospitalaria

ASUNTO : Seguimiento a las acciones y requisitos de presentación para dar inicio al trámite de Cambio de Zonificación de los terrenos acumulados en atención a la Resolución Directoral N° 001-2021-EF/54.01 correspondientes al Proyecto *"Mejoramiento y Ampliación de servicios de Salud del Centro de Salud Enrique Montenegro San Juan de Lurigancho del distrito de San Juan de Lurigancho – Provincia de Lima departamento de Lima"* con CUI 2427400.

REFERENCIA : a) Resolución Directoral N° 001-2021-EF/54.01
b) Oficio N° 244-2024-DG-DIRIS-LC
c) Acta de Reunión de fecha 15.03.2024
d) Acta de Reunión de fecha 19.03.2024
e) Acta de Reunión de fecha 01.03.2024
Expediente N°: **ADM0011748-2023 V-3**

FECHA : Magdalena del Mar, 11 de abril del 2024

PRONIS
UNIDAD DE PROYECTOS DE INFRAESTRUCTURA HOSPITALARIA DE LA UNIDAD DE ESTUDIOS DEFINITIVOS
11 ABR 2024
RECIBIDO
HORA: FIRMA:

Tengo a bien dirigirme a usted, en atención al asunto de la referencia cumpliendo con informar lo siguiente:

I. ANTECEDENTES

1.1. Mediante documento de la referencia a), la Dirección General de Abastecimiento del Ministerio de Economía y Finanzas, aprueba la acumulación de las Partidas Registrales P02235679, P02042213, P02042211 y P02042214, creándose en el Registro de Predios de la Oficina Registral de Lima – Zona Registral N° IX – Sede Lima, la Partida P02270886 con un área de 9,003.00 m², a favor del Estado representado por la Dirección General de Abastecimiento del ministerio de Economía y Finanzas, afectado en uso a favor del Ministerio de Salud para el desarrollo del proyecto *"Mejoramiento y Ampliación de servicios de Salud del Centro de Salud Enrique Montenegro San Juan de Lurigancho del distrito de San Juan de Lurigancho – Provincia de Lima departamento de Lima"* con CUI 2427400.

1.2. Mediante documento de la referencia b) de fecha 26.01.2024, la Dirección de Redes Integradas de Salud Lima Centro – DIRIS LC, solicita a la Municipalidad Distrital de San Juan de Lurigancho declare de Interés Local el Cambio de Zonificación de los

terrenos acumulados del Centro de Salud Enrique Montenegro, Distrito de San Juan de Lurigancho – Departamento y Provincia de Lima, consignándose como registro dentro de la entidad edil el Documento Simple N° 3727-024.

1.3. Mediante documento de la referencia c), se da cuenta de la reunión celebrada en presencia del personal técnico de PRONIS, personal médico y técnico del Centro de Salud, pobladores y dirigentes del Asentamiento Humano Montenegro y benefactores que apoyaron a la fundación del actual Centro de Salud, durante la cual se procedió a la verificación de Estudios Topográficos y reconocimiento físico legal del terreno acumulado.

1.4. Mediante documento de la referencia d), se da cuenta de la reunión celebrada en fecha 19.03.2024 a horas 11:50 AM en las instalaciones de la Municipalidad Distrital de San Juan de Lurigancho con la participación del Sr. Teofanes Quispe Peralta en calidad de Presidente de la Asociación de Pobladores del Asentamiento Humano Enrique Montenegro, Sr. Julio Lescano en calidad de Técnico de la Asociación de Pobladores del Asentamiento Humano Enrique Montenegro. Dr. Walter Zapata Acha, Médico Jefe del Centro de Salud actual Enrique Montenegro, Sr. Michael Mirez Hoyos en calidad de Subgerente de Bienestar Social y Salud de la Municipalidad Distrital de San Juan de Lurigancho y personal de PRONIS, con la finalidad de conversar acerca del Documento Simple N° 3727-024 a través del cual se espera contar con la emisión del Acuerdo de Concejo que declare de interés Local el Cambio de Zonificación de los terrenos acumulados del Centro de Salud Enrique Montenegro.

1.5. Mediante documento de la referencia a), se da cuenta de los Acuerdos de Reunión celebrada en fecha 01.03.2024, entre los que podemos destacar los siguientes:

1.5.1. La DIRIS LC. se comprometió a la suscripción de la Orden de Servicio para la elaboración del Informe de Impacto Vial con fines de Cambio de Zonificación, como fecha tentativa, el día 05.03.2024. Adicionalmente, se comprometió a la entrega del contacto del locador al PRONIS con la finalidad de coordinar la compatibilización de la información que se consignará en el mencionado Estudio.

1.5.2. La DIRIS LC se compromete a hacer el seguimiento al pedido presupuestal del cerco provisional entregado a MINSA y personal de PRONIS se compromete a solicitar información acerca de la respuesta por parte de la OGPPM y en caso el presupuesto fuera denegado, la población sería quien apoyaría a la ejecución del cerco provisional para tomar posesión del terreno y evitar invasiones.

1.5.3. El personal de PRONIS se compromete a tramitar el Cambio de Zonificación una vez obtenido el Acuerdo de Concejo e Informe de Impacto Vial con fines de Cambio de Zonificación.

II. ANÁLISIS

- **DE LA EMISIÓN DEL ACUERDO DE CONCEJO POR PARTE DE LA MUNICIPALIDAD DISTRITAL DE SAN JUAN DE LURIGANCHO**

3.1 Conforme a lo indicado en el documento de la referencia b) se sabe que, DIRIS LC ha cumplido con solicitar a la Municipalidad Distrital de San Juan de Lurigancho la emisión del Acuerdo de Concejo que declare interés Local el Cambio de Zonificación en terrenos del Centro de Salud Enrique Montenegro, Distrito de San Juan de Lurigancho – Departamento y Provincia de Lima, teniendo como registro de ingreso de la petición al Documento Simple N° 3727-024

3.2 Mediante documento de la referencia c) que acredita la reunión presencial en las oficinas de la Municipalidad Distrital de San Juan de Lurigancho, se puso en autos al Subgerente de Bienestar Social y Salud de la Municipalidad Distrital de San Juan de Lurigancho de la necesidad de contar con el Acuerdo de Concejo a fin de poder tramitar el Cambio de Zonificación ante la Municipalidad Metropolitana de Lima, haciéndose entrega de una copia simple del Cargo de Recepción del documento enviado por DIRIS LC para seguimiento y fines que se estimen pertinentes.

3.3 En ese sentido, el Subgerente solicitó se remita de manera formal la consulta en relación al estado situacional del documento, que, de acuerdo a lo informado, se encuentra en las oficinas de la Subgerencia de Catastro para su evaluación.

3.4 Por otro lado, de la visita de terreno realizada en fecha 08.04.2024 en relación al reconocimiento del terreno destinado al Establecimiento de Salud del Hospital Enrique Montenegro del distrito de San Juan de Lurigancho – Provincia de Lima – Departamento de Lima, el dirigente de la Asociación de Pobladores Enrique Montenegro comunicó que ha realizado la consulta verbal en las oficinas de la Municipalidad de San Juan de Lurigancho, quienes comunicaron que el documento se encuentra en revisión y se obtendrá una respuesta el día 12.04.2024 como fecha tentativa.

- **CERCO PERIMÉTRICO PROVISIONAL**

3.1 Mediante Oficio N°583-2024-MINSA/PRONIS-CG, el Programa Nacional de Inversiones en Salud – PRONIS cumplió con trasladar los actuados correspondientes a la intervención planteada en el Informe N° 060-2023-DCH-INFRA-UF, IyE-OIE-DA-DIRIS-LC, la misma que no corresponde a un Proyecto de Inversión que se viene elaborando en la Unidad de Estudios Definitivos, a la Oficina General de Planeamiento, Presupuesto y Modernización – OGPPM del Ministerio de Salud - MINSA, a fin que emita el pronunciamiento correspondiente de acuerdo a su competencia. El mencionado Oficio fue registrado en las oficinas del MINSA con Registro 2024-0050500 (04.03.2024).

3.2 Mediante documento d) de la referencia, la DIRIS LC se comprometió a realizar el seguimiento al pedido presupuestal correspondiente a la ejecución del cerco provisional, mientras que el personal de PRONIS se comprometió a solicitar información a la OGPPM y finalmente la población se comprometió a apoyar en la ejecución del mencionado cerco en caso el presupuesto fuera denegado.

3.3 A la fecha, no se ha obtenido mayor información por parte de DIRIS LC en relación al seguimiento a la aprobación del cerco por parte de la OGPPM y de la consulta telefónica realizada por personal de PRONIS a las mencionadas oficinas no se ha obtenido mayor información en relación al avance en la atención de lo solicitado. En ese sentido, se recomienda solicitar a DIRIS LC, a través de un Oficio, comunique los actuados en relación al seguimiento del trámite como parte de los compromisos adoptados durante reunión de fecha 01.03.2024.

3.4 Finalmente, es importante mencionar que durante reunión presencial de fecha 15.03.2024, con participación del personal de PRONIS, pobladores del Asentamiento Humano Enrique Montenegro, médicos y técnicos del actual Centro de Salud y benefactores fundadores del mencionado Centro de Salud, se realizó la verificación de Estudios Topográficos y reconocimiento Físico Legal del predio actualmente acumulado. De manera paralela, se observó que la comunidad de Enrique Montenegro abordó la necesidad del cercado del terreno, exponiendo el tema frente a los benefactores que permitieron la ejecución del actual Centro de Salud, en atención al compromiso adoptado durante reunión de fecha 01.03.2024.

- **ESTUDIO DE IMPACTO VIAL CON FINES DE CAMBIO DE ZONIFICACIÓN**

3.5 En lo relativo a la elaboración del Estudio de Impacto Vial, conforme a lo indicado mediante Acta de Acuerdos de fecha 01.03.2024, la DIRIS LC se comprometió a la suscripción de la Orden de Servicio del Ingeniero que se encargará de la elaboración del Informe de Impacto Vial con fines de Cambio de Zonificación, teniendo como fecha tentativa el día 05.03.204. Adicionalmente, se comprometió a la entrega del contacto del locador con el objetivo de coordinar la compatibilización de la información que se consignará en el mencionado Estudio

3.6 Al respecto, es importante destacar que el personal de PRONIS, ha cumplido con hacer seguimiento telefónico, dando cuenta que, en fecha 18.03.2024, se tomó conocimiento que DIRIS LC aún no había procedido a la contratación del Ingeniero que se encargaría de elaborar el Estudio de Impacto Vial con fines de cambio de zonificación, por lo que se solicitó verbalmente, tengan a bien realizar las coordinaciones necesarias para proceder con la contratación visto que el plazo establecido en los compromisos pactados se había superado y en virtud al Acta de Reunión de fecha 01.03.2024.

3.7 En fecha 09.04.2024, mediante comunicación telefónica se tomó conocimiento que la contratación del personal para la realización del Estudio de Impacto Vial se encontraba

aún pendiente, por lo que se recomienda remitir un Oficio a la DIRIS LC solicitando comunicar el estado situacional de la contratación del Ingeniero que elaborará el Estudio de Impacto Vial con fines de cambio de zonificación, visto que este forma parte de los requisitos de presentación para el expediente de Cambio de Zonificación ante la Municipalidad Metropolitana de Lima.

III. CONCLUSIONES

3.1 De lo desarrollado en el análisis del presente, se concluye lo siguiente:

3.1.1 En relación a la emisión del Acuerdo de Concejo por parte de la Municipalidad Distrital de San Juan De Lurigancho, se ha tomado conocimiento que DIRIS LC ha cumplido con solicitar la emisión del Acuerdo, el mismo que a la fecha se encuentra en evaluación por parte de la Subgerencia de Catastro, quedando pendiente el envío formal de la consulta del estado situacional de dicho trámite por parte de PRONIS.

3.1.2 En lo relativo a la ejecución del cerco perimétrico provisional, no se ha obtenido mayor información respecto a la respuesta por parte de la OGPPM MINSA, por otro lado. DIRIS LC no ha comunicado el estado situacional de lo peticionado, mientras que de las comunicaciones telefónicas tampoco se ha obtenido respuesta al presupuesto enviado.

3.1.3 Con respecto a la elaboración del Estudio de Impacto Vial con fines de Cambio de Zonificación, se ha tomado conocimiento que la contratación del ingeniero que realizará el mencionado estudio se encuentra pendiente en las oficinas de DIRIS LC, por lo que se recomienda reiterar la importancia de dicho documento, visto que forma parte de los requisitos de presentación para el trámite de Cambio de Zonificación ante la Municipalidad Metropolitana de Lima.

IV. RECOMENDACIÓN

5.1 Remitir mediante Oficio el presente informe a la DIRIS Lima Centro a fin que, de acuerdo a sus funciones comunique los actuados realizados a la fecha en relación al seguimiento y obtención del Acuerdo de Concejo por parte de la Municipalidad Distrital de San Juan de Lurigancho, seguimiento y/o respuesta obtenida por parte de la OGPPM MINSA en relación a la ejecución del cerco perimétrico provisional y del estado de la elaboración del Estudio de Impacto Vial con fines de cambio de zonificación al Programa Nacional de Inversiones en Salud – PRONIS.

5.2 Solicitar mediante Oficio a la Subgerencia de Bienestar Social y Salud de la Municipalidad Distrital de San Juan de Lurigancho el estado situacional del trámite seguido mediante Documento Simple N° 3727-024, de conformidad con lo pactado durante reunión de fecha 19.03.2024.

5.3 Remitir el presente informe a la Coordinación General a fin que sirva comunicar a la DIRIS LC y a Subgerencia de Bienestar Social y Salud de la Municipalidad Distrital de San Juan de Lurigancho lo antes indicado.

Es todo cuanto informo para conocimiento y fines pertinentes.

Atentamente,



Se adjunta:

- Resolución Directoral N° 001-2021-EF/54.01
- Oficio N° 244-2024-DG-DIRIS-LC
- Acta de Reunion de fecha 15.03.2024
- Acta de Reunión de fecha 19.03.2024
- Acta de Reunión de fecha 01.03.2024
- Acta de Visita de Terreno de fecha 08.04.2024
- Cargo de Recepción del Oficio N° 583-2024-MINSA/PRONIS-DG

Magdalena del Mar

PROVEIDO N° -2024-MINSA/PRONIS-UED-SUPIH

Visto el Informe N° 18-2024-MINSA/PRONIS-UED-KICS que antecede, la suscrita lo hace suyo en todos sus extremos por lo que se remite a la Unidad de Estudios Definitivos, para su conocimiento y atención

Magdalena del Mar,

PROVEIDO N° -2024-MINSA/PRONIS-UED

Visto el Proveído N° -2024-MINSA/PRONIS-UED-SUPIH que antecede, el suscrito lo hace suyo en todos sus extremos por lo que se remite a la Coordinación General, para su conocimiento y atención.

MUNICIPALIDAD DISTRITAL DEL RÍMAC

GERENCIA DE DESARROLLO URBANO
SUB GERENCIA DE OBRAS PRIVADAS Y CATASTRO

"Año del Bicentenario, de la consolidación de nuestra Independencia, y de la conmemoración de las heroicas batallas de Junín y Ayacucho"

Rimac, 16 de abril del 2024

CARTA N° 232-2024-SGOPC-GDU-MDR
MINISTERIO DE SALUD -DIRECCIÓN DE REDES INTEGRADAS DE SALUD-LIMA CENTRO
Av. Nicolas de Piérola N°589
Lima

Asunto	:	INICIO DE PROCEDIMIENTO DE NULIDAD DE OFICIO DE ACTO ADMINISTRATIVO
Referencia	:	Expediente Administrativo D-7974-2024

De mi consideración:

Mediante la presente me dirijo a Usted, a fin de hacer de su conocimiento que, en relación al documento de la referencia, respecto a la solicitud de LICENCIA DE EDIFICACIÓN NUEVA MODALIDAD A para el predio ubicado Jr. Los Heros Mz 8 Lote 22 A.H. Tierra Chico Distrito del Rimac, Provincia y Departamento de Lima, se dará inicio al Procedimiento de Nulidad de Oficio de la Resolución de Licencia de Edificación N°120 -2024 SGOPC-GDU-MDR, de fecha 27 de marzo del 2024.

Al respecto, debo manifestar que, por corresponder a un procedimiento de aprobación automática y por la naturaleza del procedimiento, la Subgerencia de Obras Privadas y Catastro generó la Resolución de Licencia de Edificación N°120 -2024-SGOPC-GDU-MDR, de fecha 27 de marzo del 2024, de conformidad con el artículo 31° numeral 31.1 de la Ley de Procedimiento Administrativo General – Ley N°27444, que establece *"En el procedimiento de aprobación automática, la solicitud es considerada aprobada desde el mismo momento de su presentación ante la entidad competente para conocerla, siempre que cumpla con los requisitos y entregue la documentación completa, exigidos en el TUPA de la Entidad"*.

Sin embargo, realizada la Verificación Administrativa, conforme al Decreto Supremo N°002-2017-VIVIENDA modificada por el Decreto Supremo N°001-2021-VIVIENDA, la solicitud de Licencia de Edificación Nueva – Modalidad A, presento observaciones del expediente las cuales son las siguientes:

i)No cumple con el porcentaje de área libre. Según el artículo 6.1.4.1 de la Resolución Ministerial N°045-2015Minsa NTS 113"INFRAESTRUCTURA Y EQUIPAMIENTO DE LOS ESTABLECIMIENTOS DE SALUD DEL PRIMER NIVEL DE ATENCIÓN.
Disponibilidad de las áreas del terreno, en donde indica para construcciones nuevas los siguiente:
a) para el caso de establecimientos de salud públicos, respecto al primer nivel de edificación del terreno, se considera la siguiente proporción:
- 50% para el diseño de áreas destinadas al cumplimiento del programa arquitectónico
-20% para el diseño de obras exteriores (como veredas y pistas exteriores, rampas, estacionamientos, entre otros) y futuras ampliaciones.
-30% para área libre, que incluye el diseño de áreas verdes.
ii) No se considera que "los terrenos de Salud no deben ubicarse a una distancia menos a 100 m equidistantes al límite de propiedad del terreno de una estación de servicios de combustibles, grandes edificaciones comerciales (supermercados o similares) o edificaciones que generen concentración de personas como centros educativos, centros culturales, campos deportivos, centros religiosos u otros". Según el item b) del artículo 6.1.1.3 de la Resolución Ministerial N°045-2015Minsa NTS 113"INFRAESTRUCTURA Y EQUIPAMIENTO DE LOS ESTABLECIMIENTOS DE SALUD DEL PRIMER NIVEL DE ATENCIÓN.

Así mismo, según lo establece el artículo 11° Decreto Supremo N°002-2017-VIVIENDA modificada por el Decreto Supremo N°001-2021-VIVIENDA, *"Si el informe de verificación administrativa contiene observaciones relacionadas con el incumplimiento de los planes urbanos, los parámetros urbanísticos y edificatorios y/o demás normas sobre la materia, la Municipalidad puede declarar la nulidad de la resolución de la Licencia de Habilitación Urbana y/o Edificación otorgada, conforme a lo previsto en la Ley N°27444"*.

En tal sentido, de conformidad con el numeral 3) artículo 10° de la Ley de Procedimiento Administrativo General – Ley N°27444 establece que: Son vicios del acto administrativo, que causan su nulidad de pleno derecho, "Los *actos expresos o los que resulten como consecuencia de la aprobación automática o por silencio administrativo positivo, por los que se adquiere facultades o derechos, cuando son contrarios al ordenamiento jurídico, o cuando no se cumplen con los requisitos, documentación o trámites esenciales para su adquisición*".

JAHY/mcm

En mérito a ello y en aras de no vulnerar el Principio del Debido Proceso y de Legalidad, cumplimos con correrle traslado del Inicio del Procedimiento de Nulidad de Oficio; ello de acuerdo a lo establecido en el artículo 213° del TUO de la Ley N°27444, Ley del Procedimiento Administrativo General, aprobado por el Decreto Supremo N°004-2019-JUS, señala en su numeral 213.2 que "*En caso de declaración de nulidad de oficio de un acto administrativo favorable al administrado, la autoridad, previamente al pronunciamiento, le corre traslado, otorgándole un plazo no menor de cinco (5) días para ejercer su derecho de defensa*".

De lo acotado, y de conformidad a los dispositivos vigentes, se le otorga un PLAZO DE (05) CINCO DIAS HABILES para que presente los descargos correspondientes que considere pertinente, a fin de proseguir con el procedimiento.
Sin otro particular, me suscribo de Usted.

Atentamente,

Arq. JUAN ALFONSO NEYRA VALLE
Sub Gerente de Obras Privadas y Catastro

RECIBÍ CONFORME

Nombre y Apellidos:.....

Firma: ..... *DNI N°:* ..... *FECHA:* ...../2024

Celular:.....

JaNV/mron

Anexo N° 01

FECHA	Exp. Administrativo N°	Revisión N°
11-04-24	D-7974-2024	01

ARQUITECTURA:

DATOS GENERALES

PROPIETARIA: MINISTERIO DE SALUD

TRAMITE : LICENCIA DE EDIFICACIÓN MODALIDAD B

NO CONFORME

Adjunto las siguientes observaciones :

1. No cumple con el cerramiento de area libre Segun el articulo 6.1.4.1 de la Resolución Ministerial N°045-2015/MINSA NTS 113"INFRAESTRUCTURA Y EQUIPAMIENTO DE LOS ESTABLECIMIENTOS DE SALUD DEL PRIMER NIVEL DE ATENCIÓN.

Disponibilidad de las areas del terreno, en donde inicia para construcciones nuevas los siguiente :

a) para el caso de establecimientos de salud publicos, respecto al primer nivel de edificacion del terreno, se considera la siguiente proporción:

- 50% para el diseño de areas destinadas al cumplimiento del programa arquitectonico.
- 10% para el diseño de obras exteriores (como veredas y pistas exteriores, rampas, estacionamientos, entre otros) y futuras ampliaciones.
- 30% para área libre , que incluye el diseño de áreas verdes.

2. No se considera que "los terrenos de Salud no deben ubicarse a una distancia menor a 100 m equidistantes al límite de propiedad del terreno de una estación de expendios de combustibles, grandes edificaciones comerciales (supermercados o similares) o edificaciones que generen concentración de personas como centros educativos, centros culturales, campos deportivos, centros religiosos u otros", Segun el item b) del articulo 6.1.1.3 de la Resolución Ministerial N°045-2015/Minsa NTS 113"INFRAESTRUCTURA Y EQUIPAMIENTO DE LOS ESTABLECIMIENTOS DE SALUD DEL PRIMER NIVEL DE ATENCIÓN

ARQ. VANESSA CARRASCAL MENDEZ
CAP:29298
Arquitecto de la Sub - Gerencia de Obras Privadas y Catastro

PRONIS
Programa Nacional de Inversiones en Salud

ANEXO Nº 1

Nº 003644

Fecha: 11 / 04 / 2024

PAPELETA DE MOVILIDAD LOCAL

(Lima y Callao)

PAGADO
11 ABR. 2024
CAJA CHICA

NOMBRES Y APELLIDOS:
DANIEL EVARISTO LOSA
(Consignar nombres y apellidos de acuerdo a DNI)

UNIDAD / SUB UNIDAD / EQUIPO DE TRABAJO
UNIDAD DE ESTUDIOS DEFINITIVOS - UE

OBJETO DE LA COMISIÓN
ENTREGA DE DOCUMENTACIÓN DE PROPIEDAD REGISTRAL

IMPORTE: S/ 60.00 (SESENTA Y 00/100 SOLES)

DEPENDENCIA / DESTINO DONDE REALIZÓ LA COMISIÓN:
PRONIS / [illegible] / PRONIS

DÍA Y HORA:
10/04/2024 - 3 pm

En aplicación del Artículo 7º de la Directiva Nº 001-2007-EF/77.15, aprobada mediante Resolución Directoral Nº002-2007-EF/77.15 DECLARO BAJO JURAMENTO que he realizado gestión por el Concepto de Movilidad Local de acuerdo al detalle arriba indicado. El costo corresponde a valores de mercado a la fecha.

AUTORIZADO POR EL JEFE DE LA UAF

V°B° SUPERIOR INMEDIATO
Arq. Elberth Javier Espadín Paredes
Jefe de la Unidad de Estudios Definitivos
Programa Nacional de Inversiones en Salud
UE 028 - PRONIS

COLABORADOR
DNI 25292592

DETALLE DEL ITINERARIO

ITEM	ORIGEN	DESTINO	TARIFA(S/)
1	Av. Arequipa 3° cuadra [illegible]	Av. Arequipa cuadra 3 [illegible]	S/ 32.00
2	PRONIS	Ovalo de Miraflores Parque Kennedy	
3	Av. Arequipa cuadra 3 [illegible]	Av. Arequipa cuadra 3 [illegible]	S/ 32.00
4	Ovalo de Miraflores Parque Kennedy	Regreso a PRONIS	
5			
		TOTAL (S/)	S/ 64.00

34

11-04-2024
16:45

PERÚ | Ministerio de Salud | Gerencia de Gerencia de Programa Nacional de Inversiones en Salud

"Decenio de la Igualdad de Oportunidades para Mujeres y Hombres"
"Año del Bicentenario, de la consolidación de nuestra Independencia, y de la conmemoración de las heroicas batallas de Junín y Ayacucho"

INFORME N° 019-2024-MINSA/PRONIS-UED-KICS

PARA : **Arq. ELBERTH JAVIER ESPEZUA PAREDES**
Jefe de la Unidad de Estudios Definitivos

ATENCIÓN : Ing. **SHEYLA ESTEFANI CUMPA BAUTISTA**
Coordinadora del Proyecto

ASUNTO : Acciones adoptadas con relación al Informe de Hito de Control N° 11-2024-OCI/5297-SCC (21.02.2024) correspondiente al Expediente Técnico del Proyecto de Inversión *"Mejoramiento y Ampliación de servicios de Salud del Centro de Salud Enrique Montenegro San Juan de Lurigancho del distrito de San Juan de Lurigancho – Provincia de Lima departamento de Lima"*
Hito de Control N° 3: Estudios Preliminares.

REFERENCIA : a) Memorándum N° 442-2024-MINSA/PRONIS-CG
b) Resolución Directoral N° 001-2021-EF/54.01
c) Acta de Reunión de fecha 01.03.2024
Expediente N°: **ADM06815-2023 V-11**

FECHA : Magdalena del Mar, 11 de abril del 2024

Tengo a bien dirigirme a usted, en atención al asunto de la referencia cumpliendo con informar lo siguiente:

I. ANTECEDENTES

1.1. Mediante documento de la referencia a), la Jefa del Órgano de Control Institucional – OCI comunica que con el Hito de Control N°011-2024-OCI/5297-SCC se han identificado dos (02) situaciones adversas con relación a la elaboración del Expediente Técnico del Proyecto de Inversión: "Mejoramiento y Ampliación de los Servicios de Salud del Centro de Salud Enrique Montenegro, San Juan de Lurigancho, distrito de San Juan de Lurigancho, provincia y departamento de Lima", entre los cuales se observa el siguiente:

1.1.1. Demora en la elaboración de la evaluación vial, necesaria para el trámite de cambio de zonificación de los terrenos para el Proyecto del Hospital Enrique Montenegro viene generando el aplazamiento de la presentación de dicho trámite ante la Municipalidad Metropolitana de Lima; hecho que podría afectar la disponibilidad del terreno.

1.2. Mediante documento de la referencia b), la Dirección General de Abastecimiento del Ministerio de Economía y Finanzas, aprueba la acumulación de las Partidas Registrales P02235679, P02042213, P02042211 y P02042214, creándose en el Registro de Predios de la Oficina Registral de Lima – Zona Registral N° IX – Sede

Lima, la Partida P02270886 con un Área de 9,003.00 m², a favor del Estado representado por la Dirección General de Abastecimiento del Ministerio de Economía y Finanzas, afectado en uso a favor del Ministerio de Salud para el desarrollo del proyecto *"Mejoramiento y Ampliación de servicios de Salud del Centro de Salud Enrique Montenegro San Juan de Lurigancho del distrito de San Juan de Lurigancho – Provincia de Lima departamento de Lima"* con CUI 2427400.

1.3. Mediante documento de la referencia e), se da cuenta de los Acuerdos de Reunión celebrada en fecha 01.03.2024, entre los que podemos destacar los siguientes:

1.3.1. La DIRIS LC, se comprometió a la suscripción de la Orden de Servicio para la elaboración del Informe de Impacto Vial con fines de Cambio de Zonificación, como fecha tentativa, el día 05.03.2024. Adicionalmente, se comprometió a la entrega del contacto del locador al PRONIS con la finalidad de coordinar la compatibilización de la información que se consignará en el mencionado Estudio.

II. ANÁLISIS

2.1 Visto que el Hito de Control N°011-2024-OCI/5297-SCC hace referencia a la elaboración de la evaluación vial como parte de los requisitos para el trámite de cambio de zonificación de los terrenos acumulados con documento de la referencia b) para el desarrollo del proyecto del Hospital Enrique Montenegro, se cumple con hacer de conocimiento las acciones en relación a la obtención del mencionado documento:

2.1.1 En fecha 28.02.2024, personal técnico emitió el Informe N° 008-2024-MINSA/PRONIS-UED-KICS a través del cual se da cuenta de las diversas solicitudes que PRONIS ha remitido a la DIRIS LC entre las cuales reitera se comuniquen las acciones y se envíe la documentación técnica para el trámite conducente al cambio de zonificación del terreno destinado al desarrollo del proyecto.

2.1.2 Adicionalmente, se observa que del Oficio N° 219-2024-MINSA/PRONIS-CG dirigido a la Dirección General de Abastecimiento, se solicitó la ampliación del plazo otorgado en la Resolución Directoral N°0001-2021-EF/54.01, con la finalidad que no se vea interrumpida la continuidad de la inversión.

2.1.3 Por otro lado, mediante Oficio N° 573-2024-DG-DIRIS-LC la DIRIS LC envió información acerca del estado situacional correspondiente al Informe Vial para Cambio de Zonificación en el Centro de Salud Enrique Montenegro.

2.2 En ese sentido, es importante poner en conocimiento que en fecha 01.03.2024, en las oficinas del PRONIS, se celebró una reunión presencial con la participación del Sr. Teofanes Quispe Peralta en calidad de Presidente de la Asociación de Pobladores del Asentamiento Humano Enrique Montenegro, Sr. Julio Lescano en calidad de Técnico de la Asociación de Pobladores del Asentamiento Humano Enrique Montenegro, Dr. Walter Zapata Acha, Médico Jefe del Centro de Salud actual Enrique Montenegro, Sr. Joel Santos Moran, Jefe de la Oficina de Proyectos de Inversión de la DIRIS LC y personal do PRONIS, durante la que se acordó, entre otros, lo siguiente:

2.2.1 La DIRIS LC se comprometió a la suscripción de la Orden de Servicio del Ingeniero que se encargará de la elaboración del Informe de Impacto Vial con fines de Cambio de Zonificación, teniendo como fecha tentativa el dia 05.03.204. Adicionalmente, se comprometió a la entrega del contacto del locador con el objetivo de coordinar la compatibilización de la información que se consignará en el mencionado Estudio

2.3 Posterior al mencionedo acuerdo, es importante destacar que el personal de PRONIS, ha cumplido con hacer seguimiento telefónico, dando cuenta lo siguiente:

2.3.1 En fecha 18.03.2024, se tomó conocimiento que DIRIS LC aún no había procedido a la contratación del Ingeniero que se encargaría de elaborar el Estudio de Impacto Vial con fines de cambio de zonificación, por lo que se solicitó verbalmente, tengan a bien realizar las coordinaciones necesarias para proceder con la contratación visto que el plazo establecido en los compromisos pactados se habia superado y en virtud al Acta de Reunión de fecha 01.03.2024.

2.3.2 En fecha 09.04.2024, mediante comunicación telefónica se tomó conocimiento que la contratación del personal para la realización del Estudio de Impacto Vial se encontraba aún pendiente, por lo que se ha cumplido con solicitar mediante Oficio a la DIRIS LC sirva comunicar el estado situacional de la contratación del Ingeniero que elaborará el Estudio de Impacto Vial con fines de cambio de zonificación, visto que este forma parte de los requisitos de presentación para el expediante de Cambio de Zonificación ante la Municipalidad Metropolitana de Lima.

2.3.3 En fecha 10.04.2024, mediante comunicación telefónica se ha tomado conocimiento que la fecha de contratación del Ingeniero que desarrollará el Estudio de Impacto Vial será el día lunes 15.04.2024, fecha en la que DIRIS LC enviará el contacto del locador de servicio a fin de coordinar y compatibilizar la información entre el Estudio de Impacto Vial y la Memoria Descriptiva y documentación técnica elaborada por PRONIS, en relación

al Cambio de Zonificación a presentar ante la Municipalidad Metropolitana de Lima.

III. CONCLUSIONES

3.1 De lo desarrollado en el análisis del presente, se concluye lo siguiente:

3.1.1 Si bien a la fecha no se ha obtenido el Estudio de Impacto Vial que forma parte de los requisitos para la presentación del Expediente de Cambio de Zonificación de los terrenos para el Proyecto Hospital Enrique Montenegro, esta Unidad viene coordinando, gestionando y monitoreando la obtención el mismo, lo que ha devenido en la suscripción del Acta de Acuerdos de Reunión de fecha 01.03.2024 y comunicación telefónica de fecha 10.04.2024, a través de la cual se ha tomado conocimiento que la DIRIS LC se encuentra próxima a la contratación del locador, teniendo como fecha tentativa el día lunes 15.04.2024.

3.1.2 De manera paralela, se ha enviado un Oficio a DIRIS LC solicitando comunicar el estado situacional de la contratación del locador de servicio puesto que el mencionado estudio forma parte de los requisitos de presentación para el trámite de Cambio de Zonificación ante la Municipalidad Metropolitana de Lima.

IV. RECOMENDACIÓN

5.1 Remitir el presente informe a la Ing. Sheyla Estefani Cumpa Bautista, Coordinadora del Proyecto, a fin que sirva comunicar a la Oficina de Control Interno acerca de las acciones realizadas a la fecha, en virtud a lo solicitado.

Es todo cuanto informo para conocimiento y fines pertinentes.

Atentamente,

ARQ. KARINA I. CRUZ SOSA
CAP. 14952

Se adjunta:

- Resolución Directoral N° 001-2021-EF/54.01
- Acta de Reunión de fecha 01.03.2024
- Informe N° 008-2024-MINSA/PRONIS-UED-KICS
- Oficio N° 219-2024-MINSA/PRONIS-OG
- Oficio N° 573-2024-DG-DIRIS-LC

Solicito Movilidad para el día 19.04.2024

karina isabel Cruz Sosa <ued66@pronis.gob.pe>
Jue 18/04/2024 15:03
Para:daffizn94@hotmail.com <daffizn94@hotmail.com>
CC:Daniel Argumedo Loja <dargumedo@pronis.gob.pe>;Elberth J. Espezua Paredes <eespezua@pronis.gob.pe>;Criz Teresita Del Milagro Sandoval Cruz <ed5b@pronis.gob.pe>

2 archivos adjuntos (315 KB)
Carta N° 232-2024-SGOPC-GDU-MDR.pdf; Notificación de Carta de Observaciones.pdf;

Estimada Dayana:
Por medio de la presente solicito tenga a bien realizar los trámites que correspondan para solicitar la movilidad a horas **07:30 am para el día 19.04.2024** para realizar el siguiente recorrido:
1ER PUNTO: DIRIS LN ubicada en **Jr.** Indoamérica Mz. 02 Lote 03 Asociación Víctor Raúl Haya de la Torre, Distrito de Independencia
2DO PUNTO: Jr. Antón Sánchez S/N sede Rentas de la Municipalidad del Rímac, en el Distrito del Rímac

Esto con el fin de cumplir con atender dentro del plazo establecido por la Municipalidad del Rimac lo solicitado mediante Carta N° 232-2024-SGOPC-GDU-MDR, caso contrario, solicito tenga a bien realizar los trámites para los viáticos correspondientes.

Adicionalmente, cumplo con remitir adjunta la Carta N° 232-2024-SGOPC-GDU-MDR y correo electrónico a través del cual fue notificada en fecha 12.04.2024, siendo el último día del plazo otorgado el día de mañana 19.04.2024 y por motivos administrativos no ha podido ser atendido con antelación.
De esta visita participará el siguiente Personal:

- Ing. Daniel Argumedo Loja
- Arq. Víctor Alfredo Quiroz Camacho
- Arq. Karina Isabel Cruz Sosa

A la espera de su gestión.
Saludos cordiales.

PERÚ | Ministerio de Salud | Organismo de Fortalecimiento Institucional | Programa Nacional de Inversiones en Salud

"Decenio de la Igualdad de oportunidades para mujeres y hombres"
"Año del Bicentenario, de la consolidación de nuestra Independencia, y de la conmemoración de las heroicas batallas de Junín y Ayacucho"

PRONIS
SUB UNIDAD DE VERIFICACIÓN TÉCNICA
UNIDAD DE ESTUDIOS DEFINITIVOS
18 ABR. 2024
RECIBIDO
HORA 12:32 FIRMA

INFORME N° 21-2024-MINSA-PRONIS-UED-KICS

Para: **Arq. ELBERTH JAVIER ESPEZUA PAREDES**
Jefe de la Unidad de Estudios Definitivos

Atención: **ING. DANIEL ARGUMEDO LOJA**
Jefe de la Sub unidad de Verificación Técnica PRONIS

Asunto: Respuesta a Observaciones comunicadas por la Municipalidad del Rimac en atención al Expediente Administrativo D-7974-2024 a través del cual se solicita la Licencia de Edificación Nueva – Modalidad A para el proyecto *"Mejoramiento de los Servicios de Salud del Establecimiento de Salud Villa Los Ángeles, Microred Rímac, Red Rímac – San Martín de Porres – Los Olivos, DISA V Lima Ciudad"* con código SNIP N° 160262 y C.U.I. N°2154122.

Referencia: a) Carta N° 232-2024-SGOPC-GDUR-MDR
b) Expediente Administrativo D-7974-2024
c) Resolución Jefatural N° 009-2022-PRONIS-UHD
ADM10868-2021 V-13

Fecha: Magdalena del Mar, 18 de abril del 2024

Tengo el agrado de dirigirme a usted, en atención al documento de la referencia, con la finalidad de informarle lo siguiente:

1. ANTECEDENTES

- Mediante documento de la referencia b), el Ministerio de Salud representado por la Dirección de Redes Integradas de Salud – Lima Norte (DIRIS LN) solicita a la Municipalidad Distrital del Rimac, sirva emitir la Licencia de Edificación Nueva – Modalidad A para el predio ubicado en Jr. Los Heros Mz. 8 Lote 22 A.H. Tarma Chico, Distrito del Rimac, Provincia y Departamento de Lima, en virtud al documento de la referencia c), obteniendo de manera automática la Resolución de Licencia de Edificación N° 120-2024-SGOPC-GDUR-MDR (27.03.2024).

- Mediante documento de la referencia a), la Municipalidad Distrital del Rimac hace de conocimiento, vía correo electrónico que, por corresponder, un procedimiento de aprobación automática y por la naturaleza del mismo, la Subgerencia de Obras Privadas y Catastro generó la Resolución de Licencia de Edificación N°120-2024-SGOPC-GDUR-MDR; sin embargo, realizada la Verificación Administrativa conforme al Decreto Supremo N° 002-2017-VIVIENDA modificado por el Decreto Supremo N° 001-2021-VIVIENDA, la solicitud de Licencia de Edificación presenta observaciones al expediente, las mismas que son:

- No cumple con el porcentaje de área libre, según el artículo 6.1.4.1 de la Resolución Ministerial N° 045-2015/MINSA NTS 113 Infraestructura y Equipamiento de los Establecimientos de Salud del Primer Nivel de Atención: Disponibilidad de las áreas del terreno, en donde indica para construcciones nuevas lo siguiente: *"a) para el caso de establecimientos de salud públicos, respecto al primer nivel de edificación del terreno, se considera la siguiente proporción: - 50% para el diseño de áreas destinadas al cumplimiento del programa arquitectónico; - 20% para el diseño de obras exteriores (como veredas, patios exteriores, rampas, estacionamientos, entre otros) y futuras ampliaciones; - 30% para área libre, que incluye diseño de áreas verdes.*

- No se consideró que *"los terrenos de Salud no deben ubicarse a una distancia menos a 100 m equidistantes al límite de propiedad del terreno de una estación de servicios combustibles, grandes edificaciones comerciales (supermercados o similares) o edificaciones que generan concentración de personas como centros educativos, centros culturales, campos deportivos, centros religiosos u otros"*. Según el ítem b) del artículo 6.1.1.3 de la Resolución Ministerial N° 045-2015-MINSA NTS 113 Infraestructura y Equipamiento de los Establecimientos de Salud del Primer Nivel de Atención.

- Mediante el documento de la referencia c), el Ministerio de Salud, a través del Programa Nacional de Inversiones en Salud – PRONIS, emitió la Resolución Jefatural N°009-2022-PRONIS-UED (05.05.2022) a través de la cual resuelve aprobar el Expediente Técnico del *Proyecto "Mejoramiento de los Servicios de Salud del Establecimiento de Salud Villa Los Ángeles, Microred Rímac, Red Rímac – San Martín de Porres – Los Olivos, DISA V Lima Ciudad"* con código SNIP N°180262 y C.U.I. N°2154122 (...) con un plazo de ejecución de las obras civiles de 210 días calendario.

2. MARCO NORMATIVO

- Decreto Supremo N° 035-2014-SA, modificado por el Decreto Supremo N° 032-2017-SA que crea el Programa Nacional de Inversiones en Salud – PRONIS.
- Resolución Ministerial N° 1151-2018/MINSA modificado por Resolución Ministerial N° 1141-2019/MINSA que aprueba el Manual de Operaciones del PRONIS.
- Ley 29090, modificada por la Ley N° 29898 y Ley N° 30494, Ley de Regulación de Habilitaciones Urbanas y de Edificaciones
- Decreto Supremo N° 029-2019-VIVIENDA, que aprueba el Reglamento de Licencias de Habilitación Urbana y Licencias de Edificación.

3. ANÁLISIS

- De acuerdo a lo establecido por el Decreto Supremo N° 035-2014-SA, modificado por el Decreto Supremo N° 032-2017-SA, se creó el Programa Nacional de Inversiones en Salud – PRONIS, bajo el ámbito del Viceministerio de Prestaciones y Aseguramiento en

Salud del Ministerio de Salud, con la finalidad de ampliar y mejorar la capacidad resolutiva de los establecimientos de salud y coadyuvar a cerrar las brechas en infraestructura y oferta de servicios para obtener las mejoras sanitarias, en cumplimiento de los lineamientos de la política nacional y sectorial.

- En virtud a lo regulado por la Resolución Ministerial N° 1151-2018/MINSA modificado por Resolución Ministerial N° 1141-2019/MINSA, que aprueba el Manual de Operaciones del PRONIS, son funciones de la Unidad de Estudios Definitivos (UED), entre otros, "a) *Planificar, organizar, dirigir, monitorear y supervisar, el proceso de elaboración de expedientes técnicos y/o documentos equivalentes de proyectos de inversión público en salud, de los niveles nacional, regional o local, en el marco de convenios o acuerdos específicos que se suscriban para tal efecto, en los casos que corresponda; proceso que debe sujetarse a la concepción técnica y dimensionamiento contenidos en las fichas técnicas o estudios de preinversión respectivos*". Además, a través de su Sub Unidad de Verificación Técnica, la UED, cumple con la función de "a) *Planear, organizar, conducir las acciones referidas a la verificación del cumplimiento de los parámetros técnicos en la elaboración de los expedientes técnicos o documentos equivalentes elaborados o contratados por el PRONIS*". (subrayado propio)

- Por otro lado, en lo relativo a lo aprobado con Resolución Jefatural N° 009-2022-PRONIS-UED, se conoce lo siguiente:

  - El Expediente Técnico del proyecto "*Mejoramiento de los Servicios de Salud del Establecimiento de Salud Villa Los Ángeles, Microred Rímac, Red Rímac – San Martín de Porres - Los Olivos, DISA V Lima Ciudad*" fue elaborado en el año 2019 por la Unidad de Estudios Definitivos (UED) del PRONIS.

  - Con Oficio N°3077-2019-MINSA/DIRIS.LN/1 (14.11.2029), la DIRIS remite la Nota Informativa N°260-2019-OIP-MINSA/DIRIS.LN/3 elaborada por la Oficina de Inversión, en la cual se adjunta el Informe N° 030-2019-DACHZ de verificación del cumplimiento de la Norma Técnica de Salud N° 113-MINSA para el Proyecto de "*Mejoramiento de los Servicios de Salud del Establecimiento de Salud Villa Los Ángeles, Microred Rímac, Red Rímac – San Martín de Porres – Los Olivos, DISA V Lima Ciudad*" y en atención a ello, en fecha 21.11.2019, la Unidad de Estudios Definitivos cumplió con emitir el Informe N° 29-2019-MINSA/PRONIS-UED-VACQ a través del cual se concluye que las indicaciones descritas en el Informe N° 030-2019-DACHZ fueron atendidas.

  - Posteriormente, la DIRIS de Salud Lima Norte solicita mediante Oficio N°045-2020-MINSA/DIRIS.LN/1 (09.01.2020) a la Dirección General de Operaciones en Salud (DGOS) una *Opinión Normativa Excepcional* (por ser un caso especial y excepcional) *sobre la conservación del área libre en intervenciones de Establecimientos de Salud existentes sobre el Proyecto "Mejoramiento de los*

Servicios de Salud del Establecimiento de Salud Villa Los Ángeles, Microred Rímac, Red Rímac – San Martín de Porres – Los Olivos, DISA V Lima Ciudad". A pesar de ello, con Oficio N°118-2020-DGOS/MINSA (23.01.2020) la DGOS responde a DIRIS que no es posible emitir una Opinión Excepcional Única respecto al área libre en establecimientos de salud debiéndose respetar la normativa, lo cual fue comunicado a PRONIS con Oficio N°349-2020-MINSA/DIRIS-LN/1 (07.02.2020)

- Con Informe N° 007-2020-MINSA/PRONIS-UED-VACQ (27.02.2020), emitido por la Unidad de Estudios Definitivos, se concluye que, el proyecto se ajusta a las condiciones técnicas, físicas y funcionales establecidas en el Estudio de Pre Inversión, el Certificado de Parámetros Urbanísticos y Edificatorios y el terreno existente.

- Posteriormente, en fecha 26.10.2021, a mérito de la reunión presencial de la jefatura de la UED celebrada en las oficinas de la Coordinación General, se definieron los lineamientos de respuesta en atención al Oficio N°2168-2021-DGOS/MINSA, a través del cual la DGOS alcanza a PRONIS documentos relacionados a la solicitud de aprobación del Expediente Técnico del Proyecto, dejándose claro que se debería solicitar nuevamente el Informe de Consistencia del Expediente de Obra, además de indicarse que se debe de actuar de acuerdo a las funciones de las diferente entidades que han participado del proceso centro de la Ley del Sistema Nacional de Programación Multianual y Gestión de Inversiones – Invierte Pe, a fin de determinar la mejor solución en la viabilidad del Expediente Técnico.

- En ese sentido, mediante Oficio N°2270-2021-MINSA/PRONIS-CG (25.11.2021), la Coordinación General del PRONIS envía a la DIRIS LN, el Informe de Consistencia del Expediente del Proyecto de Villa Los Ángeles, solicitando su aprobación, motivo por el cual, el mismo, fue aprobado mediante Nota Normativa N°042-2022-MINSA/DIRIS LN/3 (14.02.2022) y se realizó el registro en el Banco de Inversiones del MEF, la consistencia del PIP denominado *"Mejoramiento de los Servicios de Salud del Establecimiento de Salud Villa Los Ángeles, Microred Rímac, Red Rímac – San Martín de Porres – Los Olivos, DISA V Lima Ciudad"* con *código SNIP N° 180262 y C.U.I. N°2154122.*

- De lo citado y con el propósito de hacer de conocimiento los actuados que dieron mérito a la Elaboración del Expediente Técnico del Proyecto *"Mejoramiento de los Servicios de Salud del Establecimiento de Salud Villa Los Ángeles, Microred Rímac, Red Rímac – San Martín de Porres – Los Olivos, DISA V Lima Ciudad"* con código SNIP N° 180262 y C.U.I. N°2154122, se listan los siguientes:

  - En fecha 07.11.2019, la Municipalidad Distrital del Rímac cumplió con emitir el Certificado de Parámetros Urbanísticos y Edificatorios N° 370-2019/SGOPC/GDUR/MDR a través del cual se indica, entre otros que, el área libre mínima será la existente o según proyecto, conforme se muestra a continuación:

"Año de la Lucha contra la Corrupción y la Impunidad"
MUNICIPALIDAD DISTRITAL DEL RIMAC
GERENCIA DE DESARROLLO URBANO
Subgerencia De Obras Privadas Y Catastro

CERTIFICADO DE PARÁMETROS URBANÍSTICOS Y EDIFICATORIOS
N° 370-2019/SGOPC/GDU/MDR

La Gerencia de Desarrollo Urbano, Sub Gerencia de Obras Privadas y Catastro que suscribe, de acuerdo al Reglamento Nacional de Edificaciones Ley 29090 (modificada por Ley 29476 y su Reglamento D.S 010-2006-Vivienda) y la Ordenanza N° 1015-MML que aprueba el Plan de Desarrollo Metropolitano Lima y Callao 2035 y la Ordenanza N° 1862-MML que aprueba la Zonificación de los Usos del Suelo y Edificación de la Provincia de Lima y Callao

INFORMACIÓN DEL SOLICITANTE

Expediente	: COMUN- 10727 -2019
Solicitante	: CLAUDIO NELCI SALINAS ALONSO Dirigente Gobierno de MINISTERIO DE SALUD
Ubicación del inmueble	: JIRON LOS HÉROES N° 555 PJ. EL LOS ÁNGELES

INFORMACIÓN TÉCNICA

Área de tratamiento normativo	: I
Zonificación	: H3 – CENTRO DE SALUD

PARÁMETROS URBANÍSTICOS Y EDIFICATORIOS
De aplicación para todo el lote

Uso Permitido:	Centro de Salud
Usos Compatible:	Según lo establecido en el Índice de Usos para la Zonificación del Área Urbana aprobado por la Ordenanza N° 1015-MML que aprueba el Reglamento de Zonificación de los Usos del Suelo y Edificación de la Provincia de Lima y Callao (Ordenanza 1862-MML)
Retiro:	4.00 mL
Ejes Viales:	Jr. [illegible]

ZONA	NIVEL DE SERVICIO (hab)	LOTE NORMATIVO (m²)	FRENTE MÍNIMO (m)	ÁREA LIBRE MÍNIMA	ALTURA MÁXIMA DE EDIFICACIÓN	ITSE (Riesgo)
CENTRO DE SALUD H3	20,000 a 50,000	Evaluación Según Normativa	Evaluación según Proyecto	Evaluación Según Proyecto	Evaluación Según Normativa y Proyecto	Establecimientos que cuentan con autorización sanitaria de diversas especialidades [1]

[1] Centros de Salud con especialidades Especialidades Médicas

FECHA DE EXPEDICIÓN: 04.11.2019 — FECHA DE CADUCIDAD: 04.11.2022

Fuente: Parte del Certificado de Parámetros Urbanísticos y Edificatorios N° 370-2019/SGOPC/GDU/MDR donde se resaltan datos correspondientes a la observación indicada, elaboración propia.

- En fecha 19.11.2021, la Unidad de Estudios Definitivos cumplió con emitir el Informe N° 83-2021-MINSA/PRONIS-UED-KLBA a través del cual se da cuenta de lo siguiente:

  - Con Informe N°007-2020-MINSA/PRONIS-UED-VACQ, se hace de conocimiento que: *"Por las dimensiones del terreno asignado según el PIP de 340.00 m2, no es posible considerar un 50% de área libre, ya que lo que quedaría como área útil es insuficiente y poco real. En esos casos se aplican Opiniones Normativas Excepcionales de las entidades competentes, las cuales no ha podido dar con una salida que viabilice en el corto tiempo el Proyecto.* (subrayado propio)

  - En el mes de Febrero 2021, el PRONIS plantea 2 alternativas con la finalidad de lograr la ejecución del proyecto, la primera considerando lo indicado en el

Informe N°007-2020-MINSA/PRONIS-UED-VACQ y la segunda proponiendo el reajuste del Expediente Técnico, teniendo en cuenta que este implicaría la posibilidad de re-categorización, bajando la categoría actual, debido al tamaño de su terreno, por lo que la DIRIS Lima Norte en calidad de Unidad Formuladora tendría que actualizar el estudio de preinversión. (subrayado propio)

- Con Informe N°035-2021-MINSA/PRONIS-UED-VACQ, se emite opinión y análisis técnico al estudio definitivo del Proyecto indicando que el expediente desarrollado en los extremos expuestos referidos al planteamiento arquitectónico se ajusta a las condiciones técnicas, físicas y funcionales que exige el Estudio de Pre Inversión, el Certificado de Parámetros Urbanísticos y Edificatorios, las Normas Integrales de Seguridad y las condiciones propias del terreno; y en relación a la disponibilidad de terrenos, se indica que el distrito del Rímac, se encuentra totalmente consolidado y no cuenta con terreno y/o predios libres con dimensiones de metrajes amplios, además, el proyecto está considerado como una obra de Mejoramiento y, como tal, no tiene posibilidades de crecimiento futuro, visto que su cartera está cubierta de acuerdo a una proyección de su demanda. (subrayado propio)

- Finalmente, el Informe concluye indicando que se ha precisado el incremento de la cantidad de m² de acuerdo al Programa Arquitectónico, incremento del costo de la infraestructura e incremento del costo en la supervisión de obra, que el monto de inversión actualizado para ser registrado en el banco de proyectos es de s/. 11,541,820.89 Soles y que la rentabilidad social es de s/ 44.59 soles y continúa siendo económicamente rentable, la misma que permite lograr el objetivo y brechas identificadas en el proyecto por tanto no afecta la concepción técnica del PIP.

- Por todo lo antes señalado, se recomienda remitir un Oficio a la Municipalidad del Rímac, en el que se indique que, el proyecto denominado *"Mejoramiento de los Servicios de Salud del Establecimiento de Salud Villa Los Ángeles, Microred Rímac, Red Rímac – San Martín de Porres – Los Olivos, DISA V Lima Ciudad"* con código SNIP N° 180282 y C.U.I. N°2154122 ha sido desarrollado por la Unidad de Estudios Definitivos del Programa Nacional de Inversiones en Salud – PRONIS, cuya finalidad es la de ampliar y mejorar la capacidad resolutiva de los establecimientos de salud y coadyuvar a cerrar las brechas en infraestructura y oferta de servicios para obtener las mejoras sanitarias, en cumplimiento de los lineamientos de la política nacional y sectorial, y que éste cuenta con los pronunciamientos necesarios en virtud al cumplimiento de la Resolución Ministerial N° 045-2015/MINSA Norma Técnica de Salud N°113-MINSA/DGIEM-V.01 "Infraestructura y Equipamiento de los Establecimientos de Salud del Primer Nivel de Atención", entre los que se encuentra sustentada la ubicación por falta de disponibilidad de terrenos en el Distrito consolidado del Rímac y consideración del área libre existente visto que se trata de una Obra de Mejoramiento y, como tal, no tiene posibilidades de crecimiento futuro.

- Sin perjuicio de lo antes señalado, es importante recordar que la solicitud de Licencia de Edificación se encuentra amparada en lo indicado en el Decreto Supremo N° 029-2019-VIVIENDA, del que se observa lo siguiente:

  - Artículo 58: Modalidad A: Aprobación automática con firma de profesionales. Pueden acogerse a esta modalidad (...) h) Las edificaciones necesarias para el desarrollo de proyectos de inversión pública, de asociación público-privada o de concesión privada que se realicen, para la prestación de servicios públicos esenciales o para la ejecución de infraestructura pública. (subrayado propio)

  - Artículo 61: Requisitos comunes. 61.1. En todos los procedimientos administrativos regulados en el presente Título, además de los requisitos especiales establecidos para cada caso, el administrado presenta:
    - FUE, en tres (03) juegos originales, debidamente suscritos por el administrado y, en la sección que corresponda, los profesionales responsables, en el que se debe consignar la información necesaria al procedimiento que se requiere iniciar, de acuerdo a la modalidad correspondiente. (...)
    - En el caso que el administrado no sea el propietario del predio, la documentación que acredite que cuenta con derecho a edificar. (...)

  - Artículo 63, numeral 63.9: Para el caso de edificaciones que se realicen a través de proyectos de inversión pública para la prestación de servicios públicos esenciales o para la ejecución de infraestructura pública, de asociación público-privada o de concesión privada, se presenta como documentación técnica: el plano de ubicación, el plano perimétrico, así como una descripción del proyecto. (subrayado propio)

  - Artículo 63, numeral 63.11: Toda la documentación técnica requerida se presenta en tres (03) juegos originales.

  - Artículo 63, numeral 63.12: Los documentos son presentados a la unidad de recepción documental, debiendo el funcionario a cargo proceder de acuerdo a lo establecido en el artículo 62 del Reglamento; de estar conformes, se sellan y firman cada uno de los documentos presentados. El número de la licencia se consigna en forma inmediata en todos los originales de los FUE presentados. El cargo del administrado está conformado por dos (02) juegos del FUE y dos (02) juegos de documentación técnica; de los cuales, un (01) juego del FUE y un (01) juego de la documentación técnica se le entrega en el mismo acto de presentación y constituye la Licencia de Edificación, mientras que el otro juego del FUE y de la documentación técnica se le entrega debidamente firmados y sellados dentro de los tres días, conforme al literal b) del numeral 3.2 del artículo 3 del Reglamento.

4. CONCLUSIONES

De acuerdo a lo descrito en el presente Informe y con la finalidad de dar atención a lo solicitado por la Municipalidad Distrital del Rímac a través de la Carta N°232-2024-SGOPC-GDUR-MDR, se recomienda comunicar a dicha entidad edil, los actuados que dieron mérito a la emisión de la Resolución Jefatural N° 009-2022-PRONIS-UED, donde se encuentra debidamente sustentado con el Informe N°007-2020-MINSA/PRONIS-UED-VACQ, Informe N° 29-2019-MINSA/PRONIS-UED-VACQ, Informe N°035-2021-MINSA/PRONIS-UED-VACQ e Informe N° 83-2021-MINSA/PRONIS-UED-KEBA el cumplimiento de lo regulado mediante Norma Técnica de Salud N°113-MINSA/DGIEM-V.01 que corresponde a lo observado, a fin que el proceso iniciado con Expediente Administrativo D-7974-2024 que conllevó a la emisión de la Resolución de Licencia de Edificación N° 120-2024-SGOPC-GDUR-MDR no caiga en nulidad

5. RECOMENDACIONES

Se recomienda remitir un Oficio a la Dirección de Redes Integradas de Salud Lima Norte DIRIS LN adjuntado la documentación elaborada con la finalidad que puedan dar atención a lo solicitado por la Municipalidad Distrital del Rímac mediante Carta N°232-2024-SGOPC-GDUR-MDR.

Es todo cuanto tengo que informar a Usted para su conocimiento y fines.

Atentamente,

ARQ. KARINA J. CRUZ SOSA
CAP. 14052

Se adjunta:

- Carta N°232-2024-SGOPC-GDUR-MDR
- Correo electrónico de notificación
- Resolución Jefatural N° 009-2022-PRONIS-UED
- Certificado de Parámetros Urbanísticos y Edificatorios N° 370-2019/SGOPC/GDU/MDR
- Informe N°029-2019-MINSA/PRONIS-UED-VACQ
- Informe N°007-2020-MINSA/PRONIS-UED-VACQ
- Informe N°035-2021-MINSA/PRONIS-UED-VACQ
- Informe N° 83-2021-MINSA/PRONIS-UED-KEBA

"Decenio de la Igualdad de oportunidades para mujeres y hombres"
"Año del Bicentenario, de la consolidación de nuestra Independencia, y de la conmemoración de las heroicas batallas de Junín y Ayacucho"

Magdalena del Mar,

PROVEIDO N° 2024-MINSA/PRONIS-UED-SUVT

Visto el Informe N° 21-2024-MINSA-PRONIS-UED-KICS que antecede, el suscrito lo hace suyo en todos sus extremos, por lo que se remite a la Jefatura de la Unidad de Estudios Definitivos para la atención pertinente.

Magdalena del Mar,

PROVEIDO N° 2024-MINSA/PRONIS-UED

Visto el Proveído N° -2024-MINSA/PRONIS-UED-SUVT que antecede, el suscrito lo hace suyo en todos sus extremos por lo que se remite a la Coordinación General, para su conocimiento y atención.

"Decenio de la Igualdad de oportunidades para mujeres y hombres"
"Año del Bicentenario, de la consolidación de nuestra Independencia, y de la conmemoración de las heroicas batallas de Junín y Ayacucho"

Independencia; 19 ABR. 2024

OFICIO Nº 1159-2024-MINSA/DIRIS/LN/1

MUNICIPALIDAD DISTRITAL DEL RIMAC
GERENCIA GENERAL - SECRETARÍA GENERAL - ARCHIVO CENTRAL Y MESA DE PARTES
1146 19 ABR 2024
RECEPCIÓN
HORA: 15:34
FOLIOS: 25

Señor
NÉSTOR EVADIO DE LA ROSA VILLEGAS
Alcalde Distrital del Rímac
Plaza de Armas del Rímac S/N, Rímac
(Referencia: Plaza Augusto Armando Polo Campos)
Presente.-

Atención : Subgerente de Obras Privadas y Catastro de la Municipalidad del Rímac.

Asunto : Respuesta a Observaciones comunicadas por la Municipalidad del Rímac en atención al Expediente Administrativo D-7974-2024 a través del cual se solicita la Licencia de Edificación Nueva – Modalidad A para el proyecto "Mejoramiento de los Servicios de Salud del Establecimiento de Salud Villa Los Ángeles, Microred Rímac, Red Rímac – San Martín de Porres – Los Olivos, DISA V Lima Ciudad" con código SNIP N° 180262 y C.U.I. N°2154122.

Referencia : a) Carta N° 232-2024-SGOPC-GDUR-MDR
b) Expediente Administrativo D-7974-2024
c) Resolución Jefatural N° 009-2022-PRONIS-UED

De mi mayor consideración:

Tengo el agrado de dirigirme a Usted, en atención a los documentos de las referencias, referidos a Respuesta a Observaciones comunicadas por la Municipalidad del Rímac en atención al Expediente Administrativo D-7974-2024 a través del cual se solicita la Licencia de Edificación Nueva – Modalidad A para el proyecto "Mejoramiento de los Servicios de Salud del Establecimiento de Salud Villa Los Ángeles, Microred Rímac, Red Rímac – San Martín de Porres – Los Olivos, DISA V Lima Ciudad" con código SNIP N° 180262 y C.U.I. N°2154122.

Que, tengo a bien remitir adjunta la documentación que dio mérito a la emisión de la Resolución Jefatural N° 009-2022-PRONIS-UED, a través de los cuales se encuentra debidamente sustentado, con el Informe N°007-2020-MINSA/PRONIS-UED-VACQ, Informe N° 29-2019-MINSA/PRONIS-UED-VACQ, Informe N°035-2021-MINSA/PRONIS-UED-VACQ y el Informe N° 83-2021-MINSA/PRONIS-UED-KEBA, donde se puede advertir el cumplimiento de lo establecido mediante Norma Técnica de Salud N° 113-MINSA/DGIEM-V.01, que a su vez corresponde a lo observado mediante documento de la referencia a) a fin que el proceso iniciado con documento de la referencia b) que conllevó a la emisión de la Resolución de Licencia de Edificación N° 120-2024-SGOPC-GDUR-MDR no sea objeto de nulidad

Sin otro particular, le hago llegar las muestras de mi especial consideración.

Atentamente.

Se adjunta:
- Carta N°232-2024-SGOPC-GDUR-MDR
- Correo electrónico de notificación
- Resolución Jefatural N° 009-2022-PRONIS-UED
- Certificado de Parámetros Urbanísticos y Edificatorios N° 370-2019-SGOPC-GDUR-MDR
- Informe N°009-2019-MINSA/PRONIS-UED-VACQ
- Informe N°007-2020-MINSA/PRONIS-UED-VACQ
- Informe N°035-2021-MINSA/PRONIS-UED-VACQ
- Informe N° 83-2021-MINSA/PRONIS-UED-KEBA
- Informe N° 21-2024 MINSA-PRONIS UED KICS

"Decenio de la Igualdad de oportunidades para mujeres y hombres"
"Año del Bicentenario, de la consolidación de nuestra Independencia, y de la conmemoración de las heroicas batallas de Junín y Ayacucho"

ACTA DE REUNION

ESTABLECIMIENTO DE SALUD: Hospital Enrique Montenegro FECHA: 19.04.2024 HORA: 15:00 (OPM) - 17:20 (OPM)

ACTIVIDAD:

NOMBRES Y APELLIDOS	ENTIDAD-CARGO	CORREO ELECTRONICO	TELEFONO	FIRMA
Vicente Sumarriva	Vice-presidente de la comunidad	—	911525566	
Manuel A. Pizarro	Sec. Acta APJEM	manuel.pizarro100@gmail.com	994194493	
Rosa [illegible]	[illegible]		935 [illegible]	
Wellington Ramírez Rio	Secretario APJEM		982239485	
Julio Cesar Medina	Cx cardiaco Montenegro		941782815	
Tomas Quispe Huallpa	P.S.E. Montenegro Presidente		940270155	
Jorge Luis Davila Duran	Asistente		996350526	
Christy Grace Carrasco Ruiz	Asistente		950977415	
Ruth Mazariegos	Asistente		054505683	
Leonardo Bobadilla	ATC	lbobadilla.ms.pbtp	939981360	

NOMBRES Y APELLIDOS	ENTIDAD-CARGO	CORREO ELECTRÓNICO	TELÉFONO	FIRMA
[illegible]	[illegible]	[illegible]	[illegible]	
[illegible]	[illegible]	[illegible]	[illegible]	
[illegible]	[illegible]	[illegible]	[illegible]	
[illegible]	[illegible]	[illegible]	[illegible]	
[illegible]	[illegible]	[illegible]	[illegible]	
[illegible]	[illegible]	[illegible]	[illegible]	
[illegible]	[illegible]	[illegible]	[illegible]	

OBSERVACIONES:

El presidente de consejo del hospital Enrique Montenegro no se llegar a acuerdos entre Pacos y Dios, demuestra- preocupación por la mala atención de quejas.

Para más tardar viernes 22 y lunes 25 está firmando la orden de servicio para la elaboración del informe de impacto vial con fines de remisión de tarifación

Se hizo el seguimiento y queda compromiso de envío de correo sobre reclamos de multas para el comité de seguridad vial

Compromiso de fecha tentativa de reunión con el alcalde por parte de los dirigentes de Pronis

Compromiso de otros Provisionales por parte de junta directiva Montenegro

Dios mío, tu como proyecto de inversión no pasa solo el cerco perimetral pero se puede invertir en mantenimiento- capacitación con el mismo Hospital que es el encargado de ~~dar~~ el servicio adecuado insitu

Dios se compromete a coordinar y reunión e informar fecha tentativa para reunión con junta directiva del Montenegro en oficinas de infraestructura y mantenimiento

ACUERDOS REUNION 19.04.2024

- Los dirigentes de la Asociación Pueblo Joven Enrique Montenegro, a través del Vicepresidente de Construcción del Hospital Enrique Montenegro manifiesta su preocupación en relación a las demoras en la ejecución del proyecto, por lo que solicita la suscripción de un Acta de Acuerdos suscrita por personal de PRONIS y DIRIS LC, además del seguimiento de los acuerdos para su total cumplimiento.

- En relación a la suscripción de la Orden de Servicio para la elaboración del Informe de Impacto Vial con fines de Cambio de Zonificación, PRONIS le recuerda a DIRIS LC que de acuerdo al Acta de Reunión de fecha 01.03.2024 la fecha tentativa sería el día 05.03.2024, motivo por el cual, DIRIS LC comunica que debido a temas administrativos al interior de la entidad la fecha ha sido postergada, siendo la nueva fecha entre el 22.04.2024 o 23.04.2024.

- En relación a la emisión del Acuerdo de Concejo que declare de interés local el Cambio de Zonificación del predio donde se desarrollará el Equipamiento de Salud, DIRIS LC ha remitido un documento reiterativo solicitando la atención de lo peticionado, motivo por el cual PRONIS solicita se envíe el cargo de recepción donde figure el número de registro del documento reiterativo enviado a la Municipalidad Distrital de San Juan de Lurigancho, el mismo que será puesto en conocimiento a la Asociación Pueblo Joven Enrique Montenegro.

- La Asociación Pueblo Joven Enrique Montenegro hace de conocimiento que el día sábado 20.04.2024 tendrá una reunión presencial en audiencia pública con funcionarios de la Municipalidad de San Juan de Lurigancho, en la que se espera contar con la presencia del Alcalde. Durante esta reunión, se espera conseguir una fecha tentativa de reunión presencial en la que, con participación de DIRIS LC y PRONIS, se ponga en conocimiento la importancia de la emisión del Acuerdo de Concejo que declare de interés local el Cambio de Zonificación, así como el apoyo que pueda prestar en relación a las acciones que permitan la ejecución del equipamiento de salud.

- En relación a la ejecución del cerco de obra, se propone en común acuerdo que la Asociación Pueblo Joven Enrique Montenegro realizará los esfuerzos por ejecutar el cerco perimétrico provisional con el que permita tomar la posesión del terreno y evitar invasiones en el mismo. Posterior a ello, DIRIS LC se compromete a proponer una fecha tentativa para reunión en las Oficinas de Infraestructura y Mantenimiento, durante la cual se espera evaluar la posibilidad de realizar obras de mantenimiento y mejora del cerco provisional.

- Vista la necesidad de informar a la población el Programa Médico Funcional aprobado que contiene los ambientes que se encontrarán el equipamiento de Salud, PRONIS hace entrega de una copia a cada uno de los participantes que forman parte de la Asociación Pueblo Joven Enrique Montenegro para conocimiento y fines que se estimen pertinentes.

- PRONIS se compromete al envío del Programa Médico Arquitectónico normativo a DIRIS LC en el transcurso de la semana del 29.04.2024 al 03.05.2024 para su correspondiente validación.

Solicito Movilidad para Comisión a Montenegro

karina isabel Cruz Sosa <ued66@pronis.gob.pe>
lun 22/04/2024 10:48

Para:daffiz104@hotmail.com <daffizn94@hotmail.com>;estefanbautista1@gmail.com <estefanbautista1@gmail.com>
CC:Criz Teresita Del Milagro Sandoval Cruz <ed56@pronis.gob.pe>;Elberth J. Espezua Paredes <eespezua@pronis.gob.pe>

Estimada Dayana:
Por medio de la presente solicito tenga a bien realizar los trámites que correspondan para solicitar la movilidad para **el día Miércoles 24 de Abril** a horas **08:45 am** con la finalidad de participar de la inspección en conjunto con personal de Municipalidad Distrital de San Juan de Lurigancho, DIRIS LC y Asociación de Pobladores de Montenegro a realizarse en **CENTRO DE SALUD MONTENEGRO** ubicado **en Av. Fernando Wiesse SN Urbanización Montenegro, Distrito de San Juan de Lurigancho.**
De esta visita participará el siguiente Personal:

- Ing. Sheyla Estefany Cumpa Bautista
- Arq. Karina Isabel Cruz Sosa
- Arq. Leonard Budd Gonzales
- Ing. Dayana Fiorella Zavaleta Naccha

A la espera de su gestión.
Saludos cordiales.

ACTA DE REUNION

ESTABLECIMIENTO DE SALUD: CENTRO DE SALUD MONTENEGRO FECHA: 24.04.2024 HORA: 10:30 am.

ACTIVIDAD: Reunión in situ para verificación con Municipalidad de San Juan de Lurigancho "DIRIS LC, profesional que elaborará el EIV y pobladores de la zona

NOMBRES Y APELLIDOS	ENTIDAD-CARGO	CORREO ELECTRONICO	TELEFONO	FIRMA
Julio Urbano A.	C.S. MONTENEGRO		924482643	
Manuel A. Pizarro	APJEM MONTENEGRO	manuel.pizarro100@gmail.com	997199490	
José Gonzalo Huaripata López	DIRIS L.C	ing.jghv.jaths2011@gmail.com	912867316	
Joel Santa María	DIRIS L.C	joel1989.jsm@gmail.com	934119530	
Jesús Vásquez Fundes Rio	APJEM Montenegro		960613909	
Rosa Montes Milagros	Psicóloga de salud M.		995822107	
Thesselin Chaves Ramirez	MORADORA		960613909	
Leonard Budd G	PRONIS	lbudd@pronis.pe.gob.pe	994981360	
Sheyla E. Cuevas Bautista	Coord. Medico	sheylacuevasbautista@gmail.com	916028479	
EDGARDO MARCELO ROJAS	PRONIS- UCD	ocm@pronis.gob.pe	949160051	

NOMBRES Y APELLIDOS	ENTIDAD-CARGO	CORREO ELECTRONICO	TELEFONO	FIRMA
Ing. Juliana Yataco Peña	Encuestador	yuliyact@gmail.com	992424845	
ZAPATA ACHA WALTER	MEDICO JEFE	WALTER_ZAPATA_ACHA@HOTMAIL.COM	944753020	

OBSERVACIONES:

* Personal de la Municipalidad de San Juan de Lurigancho requirió la visita para la verificación del área del proyecto comprometiéndose a la emisión de su informe técnico con un plazo máximo de 01 semana. En ese sentido, la población se compromete a hacer seguimiento al trámite en las oficinas de Catastro de la Municipalidad.

* En relación al cercado provisional, la población realizará el cercado provisional y DIRIS LC se compromete a través de su Oficina de Mantenimiento se coordinarán las evaluaciones y coordinaciones con la finalidad de dar mantenimiento y mejora al cerco provisional. Como fecha tentativa se toma en consideración que para el día 03.05.2024 el cerco estará pasado y DIRIS hará inspección con la finalidad de impulsar los trabajos de mantenimiento.

* Participa de la Reunión la Ingeniera Yuliana Tocayo, quien forma parte del Equipo a cargo de la elaboración del Estudio de Impacto Vial con fines de cambio de zonificación, al respecto, se da a conocer los documentos solicitados para proceder con el desarrollo del Estudio, los mismos que serán alcanzados en fecha 24.04.2023 a los correos compartidos.

* Se toma conocimiento que las coordinaciones para la visita técnica necesaria para el desarrollo del Estudio de Impacto Vial serán con los cuidantes de la posesión de Pobladores.

* Queda pendiente la definición de la fecha en la que se revisará el anteproyecto arquitectónico en las oficinas de DIRIS con participación del EQUIPO PBOUS.

Gmail

Karl Cruz <karl2605@gmail.com>

INFORMACIÓN TÉCNICA SOLICITADA - EIV MONTENEGRO

1 mensaje

Karl Cruz <karl2605@gmail.com> 24 de abril de 2024, 18:30
Para: yuli.yact@gmail.com, israeljpb04@hotmail.com, Estefan Bautista <estefanbautista1@gmail.com>, daffizn94@hotmail.com, "arqbudd@gmail.com" <arqbudd@gmail.com>, "arq1989joel@gmail.com" <arq1989joel@gmail.com>
Cc: "Elberth J. Espezua Paredes" <eespezua@pronis.gob.pe>

Buenas tardes estimados:
Por medio de la presente, remito adjunto parte de la documentación técnica solicitada conforme a lo solicitado durante reunión del día 24.04.2024 en horas de la mañana, que podrán ser descargados en el siguiente link: https://we.tl/t-dssz15qpzg debido a que su peso excede la capacidad vía correo electrónico.
Los documentos anexos son los siguientes:
- Plano Topográfico del perímetro del terreno
- Certificado de Zonificación y Vías
- Certificado de Parámetros Urbanísticos y Edificatorios
- Partida Registral del terreno.
- Planos desarrollados para el Expediente de Cambio de Zonificación y Plano de Ubicación que viene siendo desarrollado (todo en formato DWG año 2010 y en este correo adjunto los PDF)

Queda pendiente el envío de la siguiente documentación, a cargo de la especialidad de Arquitectura, a quien copio en este correo:
- Plano de Distribución del Proyecto y rutas internas (.dwg)
- Memoria Descriptiva del proyecto

Adicionalmente, aclaramos que el proyecto no cuenta, a la fecha, con Habilitación Urbana aprobada, no tenemos el dato y/o archivo de la Licencia de Funcionamiento, Certificado de Compatibilidad de uso y/o Conformidad de Obra.

Por otro lado, hemos tenido a bien enviar la Memoria Descriptiva correspondiente al expediente de cambio de zonificación y nos encontramos prestos a alcanzar información adicional que sea requerida para el desarrollo del estudio.

Quedamos atentos a cualquier consulta que tengan al respecto.
Saludos cordiales
–



16 adjuntos

- **03_Zonificación Actual_MONTENEGRO OK.pdf** 215K
- **02_Perimétrico_MONTENEGRO.pdf** 635K
- **02_Perimétrico CERCO_MONTENEGRO.pdf** 518K
- **01_Perimétrico CERCO_MONTENEGRO.pdf** 518K
- **04_Zon.Actual y Propuesta_MONTENEGRO.pdf** 150K

01_Ub y Loc_MONTENEGRO.pdf
1313K

08_Uso Comercial_MONTENEGRO.pdf
656K

09_Equipamientos Urbanos_MONTENEGRO.pdf
903K

10_Sistema Vial_MONTENEGRO.pdf
369K

07_Uso Residencial_MONTENEGRO.pdf
2018K

05_Usos Actuales_MONTENEGRO.pdf
2924K

06_Usos Actuales_MONTENEGRO.pdf
2926K

12_Radio de influencia_MONTENEGRO.pdf
1280K

13_Radio de influencia_MONTENEGRO.pdf
737K

11_Usos Actuales y Alturas_MONTENEGRO.pdf
2925K

U-01 MONTENEGRO_modificar.dwg
2469K

INFORME N° 022-2024-MINSA/PRONIS-UED-KICS

25.04.2024
19:21

PARA : **Arq. ELBERTH JAVIER ESPEZUA PAREDES**
Jefe de la Unidad de Estudios Definitivos

ATENCIÓN : **Ing. SHEYLA ESTEFANI CUMPA BAUTISTA**
Coordinadora del Proyecto

ASUNTO : Actualización de las acciones adoptadas con relación al Informe de Hito de Control N° 11-2024-OCI/5297-SCC (21.02.2024) correspondiente al Expediente Técnico del Proyecto de Inversión *"Mejoramiento y Ampliación de servicios de Salud del Centro de Salud Enrique Montenegro San Juan de Lurigancho del distrito de San Juan de Lurigancho – Provincia de Lima departamento de Lima"*
Hito de Control N° 3: Estudios Preliminares.

REFERENCIA : a) Memorándum N° 442-2024-MINSA/PRONIS-CG
b) Resolución Directoral N° 001-2021-EF/54.01
c) Acta de Reunión de fecha 19.04.2024
d) Acta de Reunión de fecha 24.04.2024
Expediente N°: **ADM06815-2023 V-17**

FECHA : Magdalena del Mar, 25 de abril del 2024

Tengo a bien dirigirme a usted, en atención al asunto de la referencia cumpliendo con informar lo siguiente:

I. ANTECEDENTES

1.1. Mediante documento de la referencia a), la Jefa del Órgano de Control Institucional – OCI comunica que con el Hito de Control N°011-2024-OCI/5297-SCC se han identificado dos (02) situaciones adversas con relación a la elaboración del Expediente Técnico del Proyecto de Inversión: *"Mejoramiento y Ampliación de los Servicios de Salud del Centro de Salud Enrique Montenegro, San Juan de Lurigancho, distrito de San Juan de Lurigancho, provincia y departamento de Lima"*, entre los cuales se observa el siguiente:

1.1.1. Demora en la elaboración de la evaluación vial, necesaria para el trámite de cambio de zonificación de los terrenos para el Proyecto del Hospital Enrique Montenegro viene generando el aplazamiento de la presentación de dicho trámite ante la Municipalidad Metropolitana de Lima; hecho que podría afectar la disponibilidad del terreno.

1.2. Mediante documento de la referencia b), la Dirección General de Abastecimiento del Ministerio de Economía y Finanzas, aprueba la acumulación de las Partidas

Registrales P02235679, P02042213, P02042211 y P02042214, creándose en el Registro de Predios de la Oficina Registral de Lima – Zona Registral N° IX – Sede Lima, la Partida P02270886 con un área de 9,003.00 m², a favor del Estado representado por la Dirección General de Abastecimiento del Ministerio de Economía y Finanzas, afectado en uso a favor del Ministerio de Salud para el desarrollo del proyecto *"Mejoramiento y Ampliación de servicios de Salud del Centro de Salud Enrique Montenegro San Juan de Lurigancho del distrito de San Juan de Lurigancho – Provincia de Lima departamento de Lima"* con CUI 2427400.

1.3. Mediante documento de la referencia c), se da cuenta de los Acuerdos de Reunión presencial celebrada en las oficinas del Programa Nacional de Inversiones en Salud – PRONIS, de fecha 19.04.2024, entre los cuales podemos destacar el siguiente:

1.3.1. En relación a la suscripción de la Orden de Servicio para la elaboración del Informe de Impacto Vial con fines de Cambio de Zonificación, PRONIS le recuerda a Dirección Regional de Redes Integradas de Salud Lima Centro (DIRIS LC) que de acuerdo al Acta de Reunión de fecha 01.03.2024 la fecha tentativa sería el día 05.03.2024, motivo por el cual, DIRIS LC comunica que debido a temas administrativos al interior de la entidad la fecha ha sido postergada, siendo la nueva fecha entre el 22.04.2024 o 23.04.2024.

1.4. Mediante documento de la referencia d), se da cuenta de los Acuerdos de Reunión presencial celebrada en el Centro de Salud Montenegro, de fecha 24.04.2024, entre los que podemos destacar el siguiente:

1.4.1. Participa de la Reunión la Ingeniera Yuliana Yactayo, quien forme parte del Equipo a cargo de la elaboración del Estudio de Impacto Vial con fines de cambio de zonificación. Al respecto, se ha tomado conocimiento de los documentos solicitados para proceder con el desarrollo del Estudio, los mismos que serán alcanzados en fecha 24.04.2023 a los correos compartidos.

II. ANÁLISIS

2.1 Visto que el Hito de Control N°011-2024-OCI/5297-SCC hace referencia a la elaboración de la evaluación vial como parte de los requisitos para el trámite de cambio de zonificación de los terrenos acumulados con documento de la referencia b) para el desarrollo del proyecto del Hospital Enrique Montenegro, se cumple con informar que, en atención a lo solicitado, con Informe N° 019-2024-MINSA/PRONIS-UED-KICS de fecha 11.04.2024, se da cuenta que, *"Si bien a la fecha no se ha obtenido el Estudio de Impacto Vial que forma parte de los requisitos para la presentación del Expediente de Cambio de Zonificación de los terrenos para el Proyecto Hospital Enrique*

Montenegro, esta Unidad viene coordinando, gestionando y monitoreando la obtención el mismo, lo que ha devenido en la suscripción del Acta de Acuerdos de Reunión de fecha 01.03.2024 y comunicación telefónica de fecha 10.04.2024, a través de la cual se ha tomado conocimiento que la DIRIS LC se encuentra próxima a la contratación del locador, teniendo como fecha tentativa el día lunes 15.04.2024. De manera paralela, se ha enviado un Oficio a DIRIS LC solicitando comunicar el estado situacional de la contratación del locador de servicio puesto que el mencionado estudio forma parte de los requisitos de presentación para el trámite de Cambio de Zonificación ante la Municipalidad Metropolitana de Lima"

2.2 Posterior a la emisión del documento antes descrito, esta Unidad ha continuado las actividades de coordinación, gestión y monitoreo para la obtención del mencionado trámite, en atención a la última reunión pactada y en cumplimiento de los compromisos adquiridos, entre las cuales se detallan las siguientes:

2.2.1 En fecha 19.04.2024, se celebró una reunión presencial en las oficinas de PRONIS, con la presencia de la DIRIS LC y Asociación de Pobladores del Asentamiento Humano Enrique Montenegro, durante la cual se exigió a la DIRIS LC cumplir con los acuerdos pactados en fecha 01.03.2024, considerando que la fecha tentativa para la suscripción de la Orden de Servicio del consultor encargado del desarrollo del Estudio de Impacto Vial con fines de Cambio de Zonificación sería el día 05.03.2024.

2.2.2 Durante la misma reunión, DIRIS LC comunicó que, a través de su oficina de Patrimonio, se encuentra próxima la suscripción de la Orden de Servicio para la elaboración del Informe de Impacto Vial con fines de Cambio de Zonificación, quedando como fecha tentativa entre los días 22.04.2024 o 23.04.2024; motivo por el cual, PRONIS le recuerda a DIRIS LC su compromiso de envío de los datos del profesional contratado con el objetivo de hacer entrega de la documentación necesaria para dar inicio al Estudio, que éste se desarrolle en compatibilidad con el Expediente de Cambio de Zonificación elaborado por PRONIS y a la brevedad posible.

2.2.3 En fecha 20.04.2024, mediante comunicación telefónica, esta Unidad tomó conocimiento de la inspección in situ que realizará personal técnico de la Subgerencia de Planeamiento Urbano y Catastro de la Municipalidad Distrital de San Juan de Lurigancho, en atención a la solicitud presentada por la DIRIS LC correspondiente a la emisión del Acuerdo de Concejo que declare de interés local el cambio de zonificación del terreno, misma que se llevaría a cabo el día 24.04.2024. Con esta nueva información, la Asociación de Pobladores del Asentamiento Humano Enrique Montenegro solicitó la presencia de personal técnico de PRONIS y personal de DIRIS LC.

2.2.4 En fecha 23.04.2024, a través de comunicación telefónica por parte del personal de la DIRIS LC, esta Unidad tomó conocimiento que se ha procedido con la suscripción del contrato del Ingeniero Israel Juan Parishuaña Barberán, quien se encargará de desarrollar el Estudio de Impacto Vial con fines de Cambio de Zonificación; y, de acuerdo a los compromisos asumidos, durante la misma comunicación, se hizo entrega de los números de contacto y correo electrónico del locador, con el objetivo de proceder a las coordinaciones que sean necesarias para el desarrollo del mencionado Estudio.

2.2.5 En virtud de la mencionada comunicación de fecha 23.04.2024, personal técnico de PRONIS procedió a realizar las coordinaciones con el Ing. Parishuaña haciendo de conocimiento la inspección por parte del personal técnico de la Subgerencia de Planeamiento Urbano y Catastro, durante la cual participaría personal técnico de PRONIS y DIRIS LC, a realizarse el día 24.04.2024, recomendando su participación con el objetivo de presentar el equipo ante la Asociación de Pobladores del Asentamiento Humano Enrique Montenegro. Adicionalmente, el profesional solicita el envío de la siguiente documentación:

2.2.5.1 Plano Topográfico del Perímetro del terreno, que incluya la totalidad de las vías del perímetro, aproximadamente a 200 m de radio considerados desde las esquinas del predio, el levantamiento deberá considerar límites de propiedad, la planimetría, accesos a los predios colindantes, bordes de calzadas, bordes de berma, mobiliario urbano, puentes peatonales, paraderos, áreas verdes, redes de servicios públicos, letreros de publicidad, señalización existente (guardavías, horizontal y vertical), cortes de las secciones viales y otros elementos que se ubiquen en la vía pública, deberán ser entregados en archivos CAD en el sistema WGS 84 coordenadas UTM y BM de referencia.

2.2.5.2 Proyecto de Habilitación Urbana aprobada, Plano y memoria descriptiva correspondiente.

2.2.5.3 Plano de Circulación. Deberá incluir Ruta de accesos y salidas de los Vehículos de usuarios, emergencias, abastecimiento u otros servicios del Establecimiento de Salud del proyecto actual y con ampliación, así como circulación interna o patio de maniobras, del proyecto actual en operación y con nuevo proyecto.

2.2.5.4 Plano de ubicación, con cuadro de parámetros (Cad). Deberá incluir parámetros normativos y los utilizados por el Proyecto.

2.2.5.5 Plano de Distribución del Proyecto y rutas internas (Cad). Deberá incluir cuadro de áreas detallado por actividad propuesta y por niveles, aprobado por entidad competente

2.2.5.6 Superposición: Plano del terreno (registral), Plano Topográfico, Plano del Proyecto, en sistema WGS84 coordenadas UTM.

2.2.5.7 Certificado de Zonificación y Vías, emitido por la Municipalidad Provincial.

2.2.5.8 Memoria Descriptiva del proyecto, incluyendo:

- Situación actual del área donde se desarrollará el proyecto (terreno cercado, edificación, demolición, etc.)
- Descripción de las actividades a desarrollarse.
- Cuadro de Áreas.
- Determinación y localización del número de estacionamientos según tipo de vehículo.
- Descripción de las operaciones de abastecimiento, eliminación de residuos sólidos, ingreso de pacientes ambulatorios y de emergencias, frecuencia de vehículos, horarios y características de los vehículos destinados a dicho fin.
- Determinación de la generación y proyección de viajes atraídos por el proyecto (el desarrollo deberá sustentar la demanda vehicular y peatonal del proyecto).
- Valor estimado de la obra.
- Reporte de movimientos en establecimientos similares, visitas esperadas.

2.2.5.9 Copia simple del Certificado de Parámetros Urbanísticos y Edificatorios emitido por la Municipalidad distrital, vigente.

2.2.5.10 Copia de la partida registral expedida por el Registro de Predios, en el que conste que el predio es urbano o de lo contrario, copia de la resolución y plano que aprueba la habilitación urbana del lote.

2.2.5.11 Copia simple del Certificado de compatibilidad de uso emitido por la Municipalidad provincial (vigente y conforme) y/o Licencia de construcción / Licencia de funcionamiento.

2.2.5.12 Copia de la licencia de funcionamiento, construcción o de la conformidad de obra, emitida por la Municipalidad Distrital según sea el caso para el proyecto.

2.3 En fecha 24.04.2024, durante la reunión presencial en el Centro de Salud Montenegro, en virtud a la inspección ocular por parte del personal técnico de la Subgerencia de Planeamiento Urbano y Catastro, se observó la participación de la Ing. Yuliana Yactayo como parte del equipo a cargo de la elaboración del Estudio de Impacto Vial con fines de cambio de zonificación, quien fue presentada ante la Asociación de Pobladores del Asentamiento Humano Enrique Montenegro y actual Dirección del Centro de Salud Montenegro con la finalidad de coordinar la fecha y hora en la que se realizarían los trabajos de conteo peatonal y vehicular, así como el compromiso de brindar la seguridad necesaria para la ejecución de los trabajos de campo, quedando en acta el compromiso del envío de la documentación solicitada a la brevedad posible.

2.4 En la misma fecha 24.04.2024, de conformidad a lo acordado, personal técnico de PRONIS procedió al envío, vía correo electrónico, de la documentación solicitada por el equipo a cargo de la elaboración del Estudio de Impacto Vial con fines de cambio de zonificación, quedando pendiente la entrega de la información correspondiente al desarrollo del proyecto arquitectónico a cargo del especialista, quien se comprometió a la remisión de la documentación en fecha 26.04.2024. Entre la documentación enviada se lista lo siguiente:

- 2.4.1 Plano Topográfico del perímetro del terreno
- 2.4.2 Certificado de Zonificación y Vías
- 2.4.3 Certificado de Parámetros Urbanísticos y Edificatorios
- 2.4.4 Partida Registral del terreno.
- 2.4.5 Planos desarrollados para el Expediente de Cambio de Zonificación y Plano de Ubicación que viene siendo desarrollado (todo en formato DWG año 2010 y en este correo adjunto los PDF)
- 2.4.6 Memoria Descriptiva correspondiente al expediente de cambio de zonificación

III. CONCLUSIONES

3.1 De lo desarrollado en el análisis del presente, se concluye lo siguiente:

3.1.1 La DIRIS LC ha cumplido con lo acordado durante reunión de fecha 19.04.2024, haciendo de conocimiento los datos de contacto del Ingeniero Israel Juan Parishuaña Barbarán, quien se encargará de desarrollar el Estudio de Impacto Vial con fines de Cambio de Zonificación, lo que motivó la visita del apoyo técnico del mencionado Ingeniero en fecha 24.04.2024 al Centro de Salud Enrique

Montenegro, presentación del equipo técnico ante la Asociación de Pobladores del Asentamiento Humano Enrique Montenegro y actual Dirección del Centro de Salud Montenegro, entrega vía correo electrónico de la documentación solicitada para desarrollo del mencionado estudio quedando pendiente, por parte de PRONIS, el envío de la documentación correspondiente al anteproyecto arquitectónico en fecha probable 26.04.2024.

IV. RECOMENDACIÓN

4.1 Remitir el presente Informe a la Ing. Sheyla Estefani Cumpa Bautista, Coordinadora del Proyecto, a fin que sirva comunicar a la Unidad de Estudios Definitivos acerca de la actualización de las acciones realizadas a la fecha, en virtud a lo solicitado.

Es todo cuanto informo para conocimiento y fines pertinentes.

Atentamente,

ARQ. KARLOS J. CRUZ SOSA
CAP. 14602

Se adjunta.

- Resolución Directoral N° 001-2021-EF/54.01
- Acta de Reunión de fecha 19.04.2024
- Acta de Reunión de fecha 24.04.2024
- Correo electrónico enviado al equipo a cargo de la elaboración del Estudio de Impacto Vial con fines de Cambio de Zonificación que incluye la documentación técnica solicitada.

ANEXO II

PERÚ | Ministerio de Vivienda, Construcción y Saneamiento

FORMULARIO ÚNICO DE EDIFICACIÓN - FUE

(Sello y Firma)

Municipalidad de: PACORA
N° de Expediente:

Llenar con letra de imprenta y marcar con X la que corresponda

1. SOLICITUD DE LICENCIA DE EDIFICACIÓN:

1.1 TIPO DE TRÁMITE:

- [ ] ANTEPROYECTO EN CONSULTA
- [X] LICENCIA DE EDIFICACIÓN
- [ ] REGULARIZACIÓN DE LICENCIA
- [ ] REVALIDACIÓN DE LICENCIA
- [ ] MODIFICACIÓN DE PROYECTO

1.2 TIPO DE OBRA:

- [X] EDIFICACIÓN NUEVA — POR ETAPAS: SI [ ] NO [ ] N° de Etapas: [ ] Etapa que Ejecuta: [ ]
- [ ] AMPLIACIÓN
- [ ] REMODELACIÓN
- [ ] DEMOLICIÓN TOTAL
- [ ] DEMOLICIÓN PARCIAL
- [ ] CERCADO
- [ ] ACONDICIONAMIENTO (*)
- [ ] REFACCIÓN (*)
- [ ] PUESTA EN VALOR HISTÓRICO MONUMENTAL (*)

(*) Sólo para obras que se ejecuten en bienes inmuebles del Patrimonio Cultural de la Nación.

1.3 MODALIDAD DE APROBACIÓN:

- [X] A. APROBACIÓN AUTOMÁTICA CON FIRMA DE PROFESIONALES
- [ ] B. APROBACIÓN DE PROYECTO CON EVALUACIÓN POR:
  - [ ] MUNICIPALIDAD
  - [ ] REVISORES URBANOS
- [ ] C. APROBACIÓN DE PROYECTO CON EVALUACIÓN PREVIA POR:
  - [ ] COMISIÓN TÉCNICA
  - [ ] REVISORES URBANOS
- [ ] D. APROBACIÓN DE PROYECTO CON EVALUACIÓN PREVIA POR:
  - [ ] COMISIÓN TÉCNICA
  - [ ] REVISORES URBANOS

1.4 ANEXOS QUE SE ADJUNTA:

- [ ] A - DATOS DE CONDÓMINOS - PERSONAS NATURALES
- [ ] B - DATOS DE CONDÓMINOS - PERSONAS JURÍDICAS

2. ADMINISTRADO: (Según el Artículo 1 de la Ley N° 27444) PROPIETARIO SI [X] NO [ ]

2.1 PERSONA NATURAL: (En caso de condominio, los datos deben consignarse en el Anexo B)

Apellido Paterno	Apellido Materno	Nombre(s)

N° DNI / CE	Teléfono	Correo Electrónico

Domicilio

Departamento	Provincia	Distrito

Urbanización / A.H. / Otros	Mz.	Lote	Int. Lote	Av. / Jr. / Calle / Pasaje	N°	Int.

Estado Civil

Soltero(a) [ ] Casado(a) [ ] Viudo(a) [ ] Divorciado(a) [ ]

Cónyuge

Apellido Paterno	Apellido Materno	Nombre(s)

N° DNI / CE	Teléfono	Correo Electrónico

2.2 PERSONA JURÍDICA (En caso de condominio, los datos deben consignarse en el Anexo H)

Razón Social o Denominación	N° RUC
GOBIERNO REGIONAL DE [illegible]	[illegible]

Domicilio

Departamento	Provincia	Distrito
[illegible]	[illegible]	[illegible]

Urbanización / A.H. / Otro	Mz.	Lote	Sub Lote	Av. / Jr. / Calle / Pasaje	N°	Int.
				[illegible]	[illegible]	

2.3 APODERADO O REPRESENTANTE LEGAL PERSONA NATURAL [X] PERSONA JURÍDICA [ ]

Apellido Paterno	Apellido Materno	Nombre(s)
[illegible]	[illegible]	[illegible]

N° DNI / CE	Teléfono	Correo Electrónico
[illegible]	[illegible]	

Domicilio:

Departamento	Provincia	Distrito
[illegible]	[illegible]	[illegible]

Urbanización / A.H. / Otro	Mz.	Lote	Sub Lote	Av. / Jr. / Calle / Pasaje	N°	Int.
				[illegible]	[illegible]	

3. TERRENO:

3.1 UBICACIÓN.

Departamento	Provincia	Distrito
[illegible]	[illegible]	[illegible]

Urbanización / A.H. / Otro	Mz.	Lote (s)	Sub Lote (s)	Av. / Jr. / Calle / Pasaje	N° (s)	Int. (s)
				[illegible]	[illegible]	

3.2 ÁREA Y MEDIDAS PERIMÉTRICAS: (Las medidas se expresan con dos decimales. En el caso de [illegible])

Área Total (m²)	Por el Norte (m)	Por la derecha (m)	Por la izquierda (m)	Por el Sur (m)
[illegible]	[illegible]	[illegible]	[illegible]	[illegible]

4. EDIFICACIÓN:

4.1 EDIFICACIÓN EXISTENTE: (Llenar solo para Ampliaciones, Remodelaciones, Obras de demolición totales y parciales)

Licencia de Construcción / de Obra / de Edificación N° :

Certificado de Conformidad de Obra / de Edificación / de Finalización de Obra N° :

Declaratoria de Fábrica / de Edificación N° :

Inscrito en el Registro de Predios: (**) :

Código de Predio

O en: Asiento / Folio / Tomo

O en: Ficha / Partida Electrónica [illegible]

(**) En caso de contar con más de un predio mencionado, detallarlos en el rubro 3-Observaciones.

1. DOCUMENTOS QUE SE ADJUNTAN: (Marcar con X el documento que corresponda)

- [X] Documento que acredite el derecho a edificar
- [ ] ( ) Factibilidad de Agua ( ) Alcantarillado ( ) Energía Eléctrica ( ) Otros
- [X] Plano de Ubicación y Localización según Formato
- [ ] Planos de Arquitectura
- [ ] ( ) Plano de seguridad y evacuación
- [ ] ( ) Planos de Estructuras
- [ ] ( ) Planos de Instalaciones Sanitarias
- [ ] ( ) Planos de Instalaciones Eléctricas
- [ ] ( ) Plano de cerramiento, para demoliciones total en Vialidad C y D
- [ ] ( ) Planos de Instalaciones
- [ ] ( ) Plano de sostenimiento de excavaciones
- [ ] ( ) Memoria(s) Descriptiva(s) de cada especialidad
- [ ] Estudio de Mecánica de Suelos
- [ ] Certificación Ambiental
- [ ] Estudio de Impacto Vial (1)
- [ ] Carta de Seguridad de Obra
- [X] Otros: Plano Perimétrico y Memoria Descriptiva del Proyecto

- [ ] Copia documento y ( ) planos que acreditan la declaración de fábrica o de edificación de ser el caso(4)
- [ ] ( ) Copia de planos y documentos de Independización del inmueble matriz de ser(2) (4)
- [ ] Copia de Reglamento Interno (2) (4)
- [ ] Copia de Certificado de Habilitación de obra nueva Condominial de obra y Declaratoria de Fábrica, de ser el caso (2)
- [ ] Copia de la Licencia de obra de Edificación de ser el caso (4)
- [ ] Autorización(es) y/o Visto(s) Bueno(s) de Propietarios (2)
- [ ] Póliza CAR (Todo Riesgo Contratista) (3)
- [ ] ( ) Informe(s) Técnico(s) Favorable(s) de Bomberos( ) Urbano(s)
- [ ] Copia del comprobante de pago de la multa por construir sin licencia, para trámite de Licencia de Regularización de Edificaciones.
- [ ] Documento que acredite la fecha de ejecución de la Obra para el trámite de Licencia de Regularización de Edificaciones.
- [ ] Autorizaciones, para con los siguientes: SUNARP ( ) Otros (de corresponder)
- [ ] Copia con cargo del documento que acredite la propiedad y/o posesión de las edificaciones colindantes de inmuebles (indicar y hacer constar en las declaraciones, en el caso de no ser propietario.
- [ ] ( ) Copia(s) de cargo de Ingreso(s) de pago(s) por trabajos de proyecto
- [ ] Archivo digital

(1) De acuerdo a lo establecido en la Ley N° 27933 y su reglamento, según corresponda
(2) Para verificar existencia del inmueble matriz y propiedad común
(3) Se denegará el trámite documentario a la Municipalidad como máximo el día hábil siguiente al inicio de la obra. Incluye demoliciones total o parcial
(4) Sólo para ampliaciones, remodelaciones, demoliciones totales y demoliciones parciales.

Número de recibo de pago de tasa municipal correspondiente: [ ]

Fecha de pago de tasa municipal correspondiente: [/ /] Monto pagado S/. [ ]

2. VERIFICACIÓN DEL CUMPLIMIENTO DE REQUISITOS: (Para ser llenado por la municipalidad)

Fecha: ...

Sello y Firma del Funcionario Municipal que verifica

6. PROYECTO:

6.1 CUADRO DE ÁREAS (m²)

Nivel	Área (1) (m²)	Balcones (m²)	Circulación (2) (m²)	Ampliación (m²)	Remodelación (3) (m²)	Sub-total (m²)
PLANTA BAJA	3,310.30					3,310.30
PRIMER PISO	330.42					330.42
Otros (**)						
A TECHAR PARCIAL						
ÁREA TECHADA TOTAL						4,040.72
ÁREA LIBRE				1623.50	1%	1,538.95

(1) Para edificaciones habitacionales, considerar el área techada de cada entrepiso.
(2) Área total de circulación horizontal y vertical de uso común.
(3) Para remodelación de obra existente.
(**) Detallar el tipo y área techada de cada uno: MEZZANINE, TERRAZA, ESCALERA, ETC. (Ver Nota 1 Observaciones)

7. VALOR DE OBRA

7.1 TIPO DE OBRA Y VALOR ESTIMADO: (Llenado según valores unitarios oficiales para la Costa, vigentes para el ejercicio fiscal)

a) Para ampliación, obra o construcción, el valor de la obra se calcula en base a los Valores Unitarios Oficiales de Edificación, establecidos de acuerdo a los tipos señalados por el INEC. b) Para remodelación, reparación, puesta en valor y otros, el monto se determina en base al presupuesto detallado de la obra. c) Para demolición, el monto se calcula en Valores Unitarios Oficiales de Edificación actualizados, aplicando la misma depreciación por antigüedad y estado de conservación.

Tipo de Obra	Unid.	Área	Valor Unitario (US$)	Parcial (Sucres - US$)
EDIFICACIÓN NUEVA	m²	3,640.72	8,140.00	31,564,184.20
AMPLIACIÓN	m²			
REMODELACIÓN	m²	(No corresponde)	(No corresponde)	
REPARACIÓN (**)	m²	(No corresponde)	(No corresponde)	
ADECUACIONES ARQUITECTÓNICAS (**)	m²	(No corresponde)	(No corresponde)	
PUESTA EN VALOR (**)	m²	(No corresponde)	(No corresponde)	
CERCADO	ml	(No corresponde)	(No corresponde)	
DEMOLICIÓN (*)	m²			
OTROS	gl			
VALOR DE OBRA TOTAL (*)				S/. 31,564,184.20

(*) Para edificaciones nuevas y ampliación.
(**) Para el caso de obras de remodelación, reparación, adecuaciones arquitectónicas, puesta en valor y cercado.
(***) Adicionar hojas con detalle de cálculo de presupuesto de obra, según lo establecido en el Artículo 6 de la Ordenanza.

8. OBSERVACIONES Y/O ACLARACIONES: (Detallar cualquier aclaración que considere necesaria)

8. PROYECTISTAS:

8.1 ARQUITECTURA

Nombre(s) y Apellidos	Nº CAP	Nº Planos
LEONARDO [illegible]	[illegible]	

8.2 ESTRUCTURAS

Nombre(s) y Apellidos	Nº CIP	Nº Planos

8.3 INSTALACIONES SANITARIAS

Nombre(s) y Apellidos	Nº CIP	Nº Planos

8.4 INSTALACIONES ELÉCTRICAS

Nombre(s) y Apellidos	Nº CIP	Nº Planos

8.5 OTRAS * (*)

Nombre(s) y Apellidos	Nº CAP / CIP	Nº Planos

(*) Para el trámite de regularización consignar los datos del constructor de obra.

10. DECLARACIÓN Y FIRMA: DÍA [ ] MES [ ] AÑO [ ]

1. El suscrito declara que la información y documentación que presenta son ciertas y verdaderas, respectivamente.
(El administrado debe visar cada una de las páginas que forman parte del presente formulario).

Firma del Administrado

Municipalidad

Expediente N°

Retiro de planos

Fecha de vencimiento

RESOLUCIÓN DE LICENCIA DE EDIFICACIÓN

N° :

ADMINISTRADO:

PROPIETARIO: SI / NO

LICENCIA DE:

USO

ZONIFICACIÓN:

ALTURA: m / Pisos

UBICACIÓN DEL INMUEBLE:

Departamento / Provincia / Distrito

Urbanización / A.H. / Otros / Mz. / Lote / Sub Lote / Av. / Jr. / Calle / Pasaje / N° / Int.

ÁREA TECHADA TOTAL: m²

TOTAL N° DE PISOS:

N° Sótano(s)

Semisótano

Azoteas

OBSERVACIONES (1):

1. Cuando el administrado no sea el propietario, deberá adjuntar en copia simple los documentos que acrediten su calidad de titular del derecho de propiedad.

2. Antes de iniciar la ejecución del proyecto aprobado, el titular de la edificación deberá presentar el Anexo D1.

3. Los datos técnicos de este documento son de exclusiva responsabilidad del profesional que suscribe los planos del proyecto aprobado, de acuerdo a lo establecido en el artículo 3 del Reglamento de la Ley N° 29090, Ley de Regulación de Habilitaciones Urbanas y de Edificaciones.

4. La licencia caducará automáticamente de no haberse iniciado la ejecución de la obra dentro de los 12 meses computados desde el día siguiente de la fecha de su expedición, salvo prórroga.

5. Vencido el plazo de vigencia de la licencia, esta puede ser revalidada dentro de los 30 días calendario siguientes a su vencimiento.

Sello y Firma del Funcionario Municipal que emite la Licencia

Municipalidad: | Expediente N° :

Fecha de entrada: :

RESOLUCIÓN DE NUMERACION

N° :

ADMINISTRADO: | PROPIETARIO: ☐ SI ☐ NO

UBICACIÓN DEL INMUEBLE:

Departamento	Provincia	Distrito

Urbanización / A.H. / Otro	Mz.	Lote	Cód. Lote	Av. / Jr. / Calle / Pasaje	N°	Int.

Numeraciones

Sello y firma del Funcionario Municipal que otorga la numeración

DECLARACION JURADA DE VIGENCIA DE PODER

APODERADO O REPRESENTANTE LEGAL PERSONA NATURAL [X] PERSONA JURÍDICA [ ]

[illegible]
Apellidos y Nombre(s)

[illegible]	[illegible]	
N° DNI / CE	Teléfono	Correo Electrónico

Domicilio

[illegible]	[illegible]	[illegible]
Departamento	Provincia	Distrito

				[illegible]	[illegible]		
Urbanización / A.H. / Otro	Mz.	Lote	Sub Lote	Av. / Jr. / Calle / Pasaje	N°	Int.	

Poder inscrito en: Asiento | Folios | Tomo — o en: Ficha | Partida Electrónica

Registro de Mandatos [ ] Registro Mercantil [ ] Oficina Registral de: [ ]

Declaro tener representacion vigente segun la información consignada en la presente Declaracion Jurada, por lo que comprobarse fraude o falsedad en ellas se me aplicaran las sanciones administrativas correspondientes, sin perjuicio de declarar la nulidad de la autorización sustentada en dicha información y de interpoalción de la correspondiente denuncia penal, para lo cual firmo el presente documento.

Fecha _____

FIRMA DEL APODERADO O REPRESENTANTE LEGAL

PUC-Estandarizado (Pág. 6 de 12)

DECLARACION JURADA DE INSCRIPCION REGISTRAL DEL PREDIO MATRIZ

ADMINISTRADO — PROPIETARIO [ ] — DERECHO A EDIFICAR [X]

APODERADO O REPRESENTANTE LEGAL: — PERSONA NATURAL [ ] — PERSONA JURIDICA [ ]

[illegible]	[illegible]
Apellidos y Nombre(s)	N° DNI / CE

Domicilio

[illegible]	[illegible]	[illegible]
Departamento	Provincia	Distrito

Urbanización / A.H. / Otro	Mz.	Lote	Sub Lote	[illegible]	S/N	Int.
				Av. / Jr. / Ca. / Pje.	N°	

Propiedad Individual [X] — Propiedad Conyugal [ ] — En Copropiedad [ ] — N° de Condóminos [ ]

Inscrita en el Registro de Predios de:

Asiento	Hoja	Tomo	con:	Ficha	Partida Electrónica [illegible]
Asiento	Hoja	Tomo	con:	Ficha	Partida Electrónica

Otros:

Declaro que la propiedad se encuentra debidamente inscrita segun la información consignada en la presente Declaracion Jurada, por lo que de comprobarse fraude o falsedad en ellas se me aplicaran las sanciones administrativas correspondientes sin perjuicio de declarar la nulidad de la autorizacion sustentada en dicha información y de interposición de la correspondiente denuncia penal, para lo cual firmo el presente documento.

Fecha .....

FIRMA DEL ADMINISTRADO

04

DECLARACION JURADA HABILITACION PROFESIONAL

Declaro estar habilitado en el ejercicio profesional como proyectista para el diseño del proyecto y elaboración de planos correspondientes a mi especialidad del inmueble ubicado en:

AMAZONAS	BONGARA	FLORIDA
Departamento	Provincia	Distrito

				[illegible]	[illegible]	
Urbanización / A.H. / Otro	Mz.	Lote	Sub Lote	Av. / Jr. / Calle / Pasaje	Nº	Int.

Asi mismo declaro que todos los datos consignados en el proyecto y en la presente declaración son verdaderos, sometiéndome a las sanciones de ley vigente en caso de falsedad de la presente declaración, para lo cual sello y firmo el presente documento.

ARQUITECTO

[illegible] 15234

Nombre(s) y Apellidos — Nº CAP/CIP — Sello y Firma

Dirección (Av./Calle/Jr.) — Distrito

Correo Electrónico — Notificar por correo electrónico ☐

Nombre(s) y Apellidos — Nº CAP/CIP — Sello y Firma

Dirección (Av./Calle/Jr.) — Distrito

Correo Electrónico — Notificar por correo electrónico ☐

Nombre(s) y Apellidos — Nº CAP/CIP — Sello y Firma

Dirección (Av./Calle/Jr.) — Distrito

Correo Electrónico — Notificar por correo electrónico ☐

Nombre(s) y Apellidos — Nº CAP/CIP — Sello y Firma

Dirección (Av./Calle/Jr.) — Distrito

Correo Electrónico — Notificar por correo electrónico ☐

DECLARACION JURADA HABILITACION PROFESIONAL

Declaro estar habilitado en el ejercicio profesional como proyectista para el diseño del proyecto y elaboración de planos correspondientes a mi especialidad del inmueble ubicado en:

Departamento	Provincia	Distrito

Urbanización / A.H. / Otro	Mz.	Lote	Sub Lote	Av. / Jr. / Calle / Pasaje	Nº	Int.

Así mismo declaro que todos los datos consignados en el proyecto y en la presente declaración son verdaderos, sometiéndome a las sanciones de ley vigente en caso de falsedad de la presente declaración, para lo cual sello y firmo el presente documento.

Nombre(s) y Apellidos — Nº CAP/CIP — Sello y Firma

Dirección (Av./Calle/Jr.) — Distrito

Correo Electrónico — Notificar por correo electrónico ☐

Nombre(s) y Apellidos — Nº CAP/CIP — Sello y Firma

Dirección (Av./Calle/Jr.) — Distrito

Correo Electrónico — Notificar por correo electrónico ☐

Nombre(s) y Apellidos — Nº CAP/CIP — Sello y Firma

Dirección (Av./Calle/Jr.) — Distrito

Correo Electrónico — Notificar por correo electrónico ☐

Nombre(s) y Apellidos — Nº CAP/CIP — Sello y Firma

Dirección (Av./Calle/Jr.) — Distrito

Correo Electrónico — Notificar por correo electrónico ☐

02

TUPA-Infraestructura (Pág. 12 de 12)

DECLARACION JURADA DE CARGAS Y/O GRAVAMENES

ADMINISTRADO — PROPIETARIO [X] — DERECHO A EDIFICAR [ ]

APODERADO O REPRESENTANTE LEGAL: — PERSONA NATURAL [ ] — PERSONA JURIDICA [ ]

[illegible] CORREA [illegible] CARLOS	[illegible]
Apellidos y Nombre(s)	N° DNI / CE

Ubicación del Inmueble

AMAZONAS	CHACHAPOYAS	[illegible]
Departamento	Provincia	Distrito

Urbanización / A.H. / Otro	Mz	Lote	Sub Lote	Av./ Jr./ Calle / Pasaje	N°	Int.

Inscripción en el Registro de Predios como:

Propiedad Individual [X] — Propiedad Conyugal [ ] — En Copropiedad [ ] — N° de Condóminos [ ]

Inscrito en el Registro de Predios de:

Asiento	Folios	Tomo	Ficha	Partida Electrónica
				11033412
Asiento	Folios	Tomo	Ficha	Partida Electrónica

[X] Declaro que en la propiedad que se encuentra debidamente inscrita según la información consignada en la presente Declaración Jurada, NO RECAE NINGUNA CARGA Y/O GRAVAMEN.


[ ] Autorizo la DEMOLICION TOTAL de la propiedad que se encuentra inscrita según la información consignada en la presente declaración.


[ ] Autorizo la DEMOLICION PARCIAL de la propiedad que se encuentra inscrita según la información consignada en la presente declaración.

Fecha .....

.....

FIRMA DEL ADMINISTRADO / PROPIETARIO

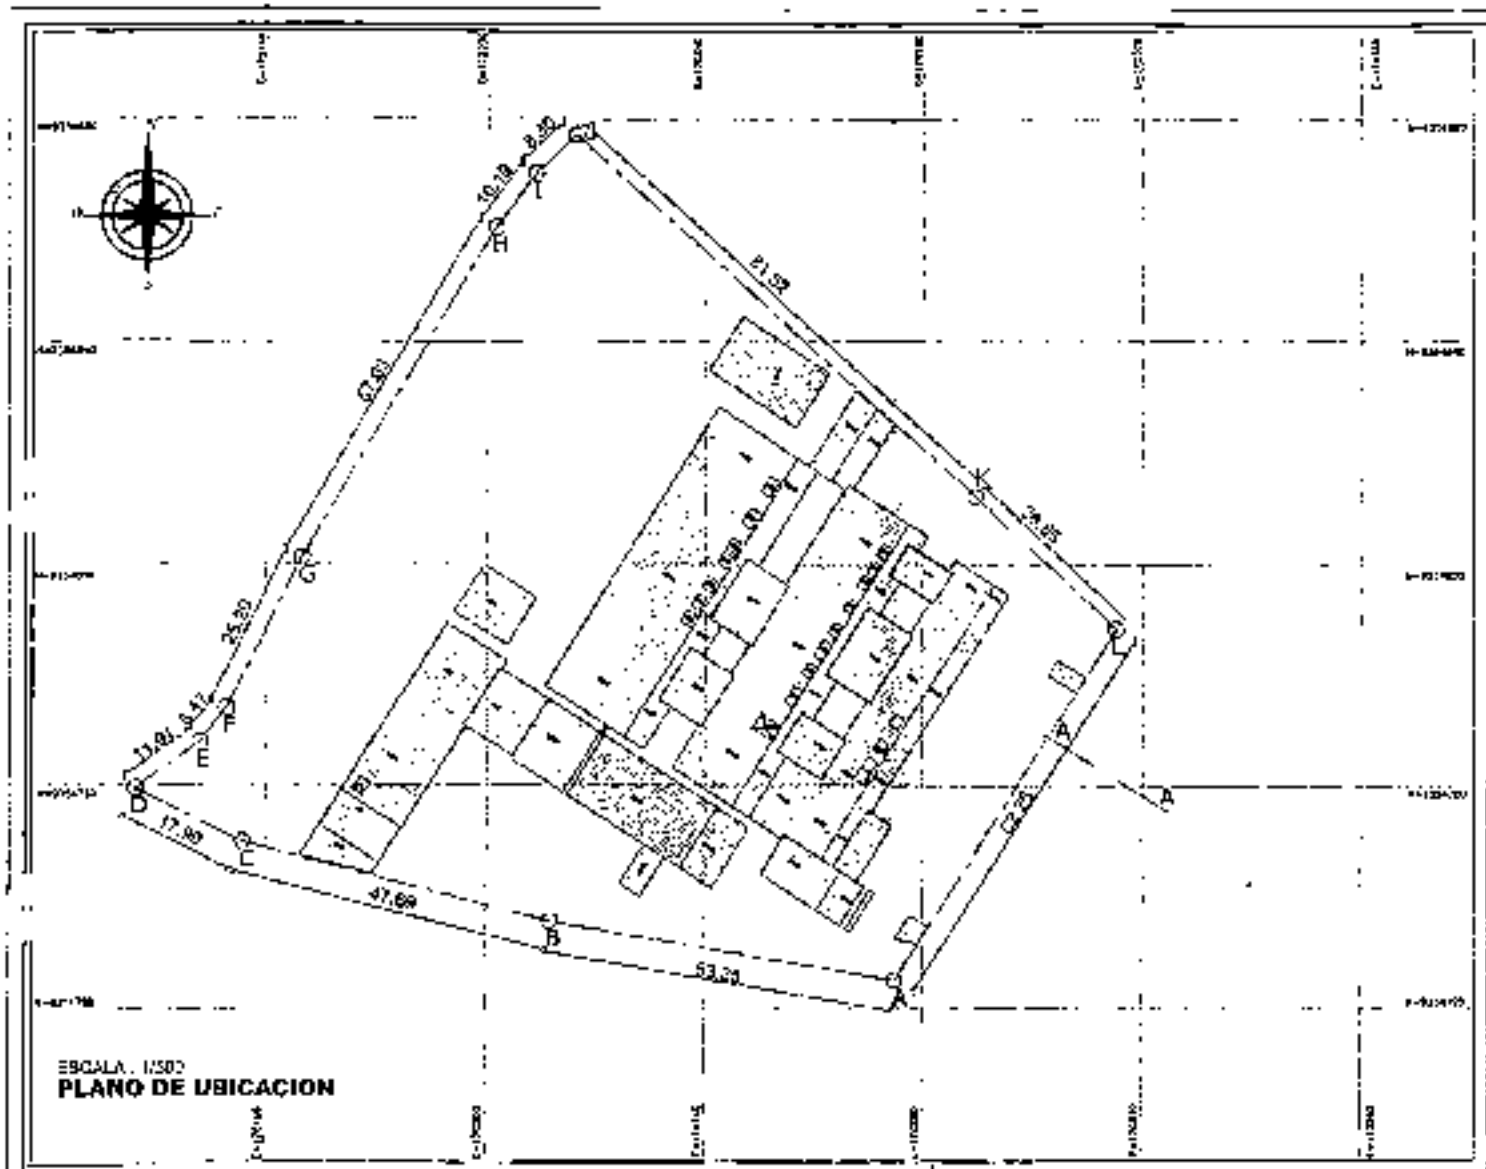

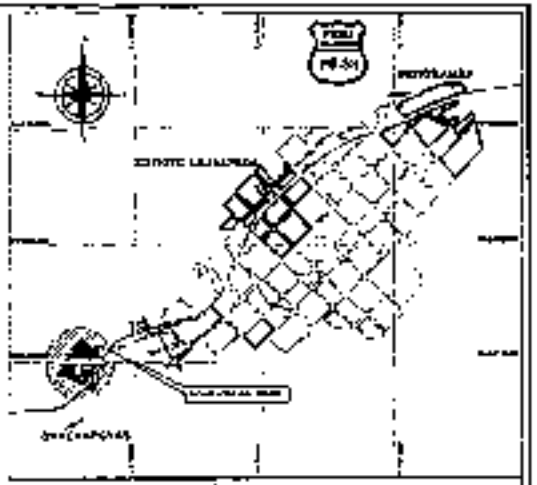

PLANO DE LOCALIZACION

DEPARTAMENTO :	AMAZONAS
PROVINCIA :	BONGARÁ
DISTRITO :	LA FLORIDA
CENTRO POBLADO :	FLORIDA(PONAGOCHAS)
LOTE :	-
SUB LOTE :	-
CALLE :	AV. MARGINAL S/N

PROPIETARIO:
GOBIERNO REGIONAL DE AMAZONAS


PROYECTO:
"MEJORAMIENTO Y AMPLIACION DE LOS SERVICIOS DE SALUD DEL CENTRO DE SALUD PONAGOCHAS, CENTRO POBLADO FLORIDA (PONAGOCHAS) DISTRITO DE FLORIDA, PROVINCIA DE BONGARÁ-REGIÓN AMAZONAS" CUI: 2165338

PLANO: UBICACION

LAMINA: U-01

ESCALA: INDICADA

FECHA: ABRIL-2024

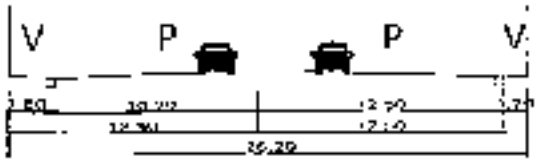


ESCALA : 1/250
CORTE A - A

CUADRO DE ÁREAS

DESCRIPCION	PLANTA	AREA	PARCIAL	TOTAL
INFRAESTRUCTURA	UNICA	3710.30 m2	3710.30 m2	4043.72 m2
INFRAESTRUCTURA	UNICA	333.42 m2	333.42 m2	

AREA TECHO		4043.72 m2
AREA LIBRE	63.11%	3,808.83 m2
AREA DE TERRENO		10,000.00 m2

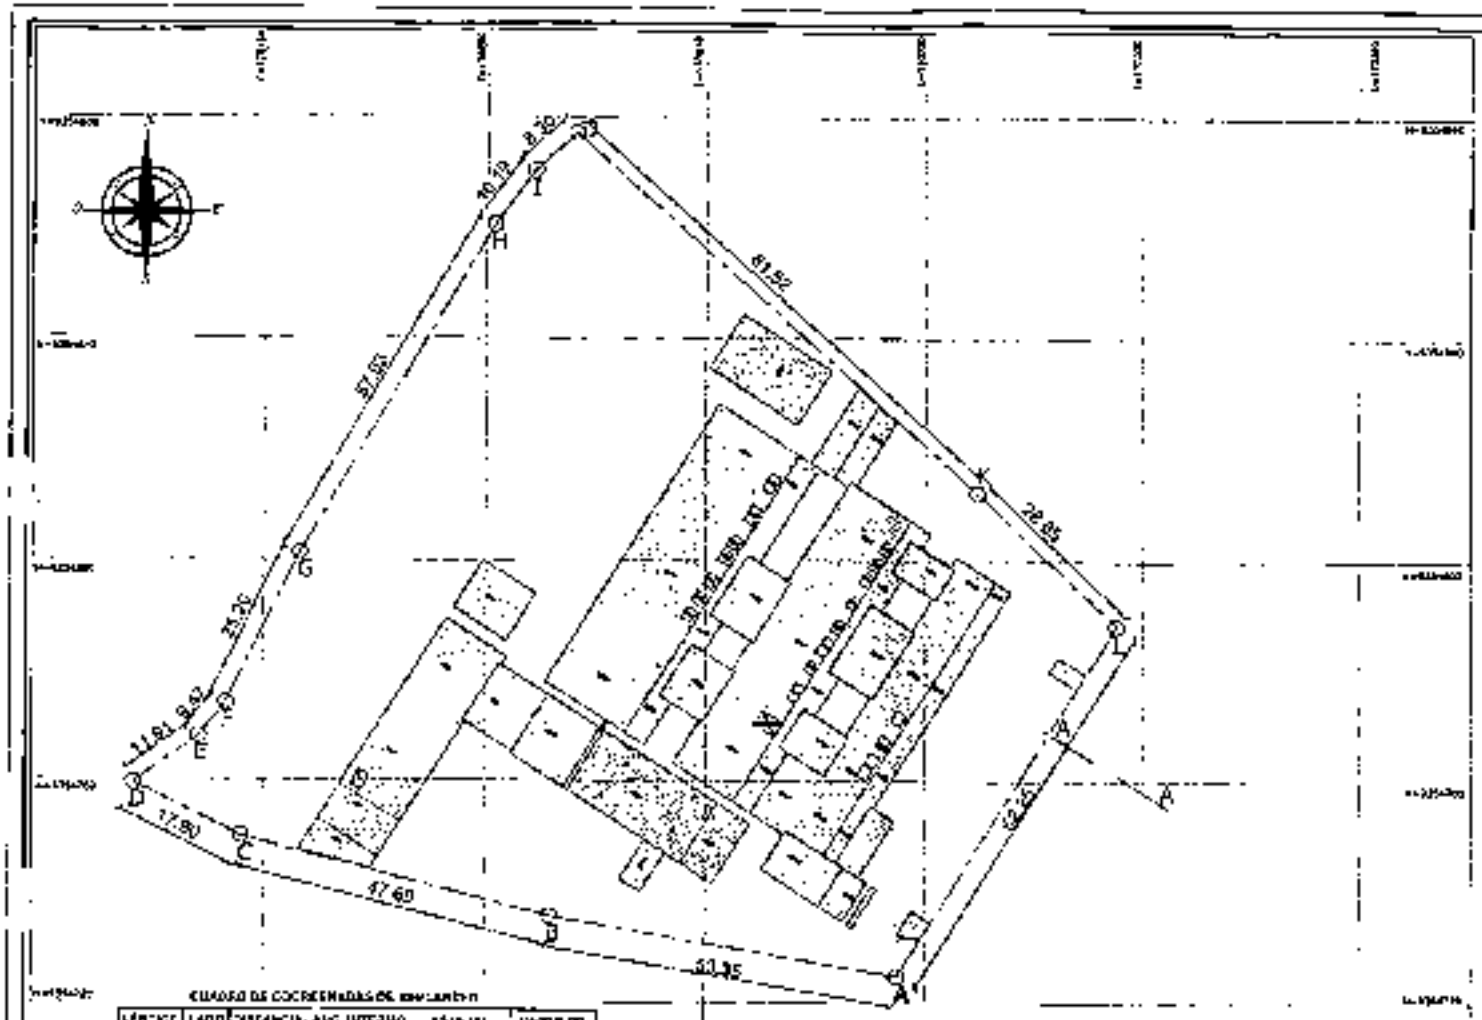


CUADRO DE COORDENADAS DEL TERRENO

VÉRTICE	LADO	DISTANCIA	ÁNG. INTERNO	NORTE (N)	ESTE (E)
A	AB	51.35	110°56'47"	9'000,000.00	800,000.00
B	BC	47.60	69°03'13"	9'000,051.84	800,047.60
C	CD	17.80	159°48'27"	9'000,016.61	800,064.00
D	DE	11.61	179°59'59"	9'000,005.84	800,054.61
E	EF	9.62	180°00'01"	9'000,000.00	800,045.00
F	FG	23.29	180°00'00"	8'999,976.71	800,045.00
G	GH	57.55	90°00'00"	8'999,976.71	799,987.45
H	HI	30.12	90°00'00"	9'000,006.67	799,987.45
I	IJ	8.50	90°00'00"	9'000,006.67	799,979.17
J	JK	61.52	90°00'00"	9'000,068.19	799,979.17
K	KA	22.85	90°00'00"	9'000,068.19	800,000.00
		472.90	1080°00'00"		

ESCALA : 1/500

PLANO PERIMÉTRICO

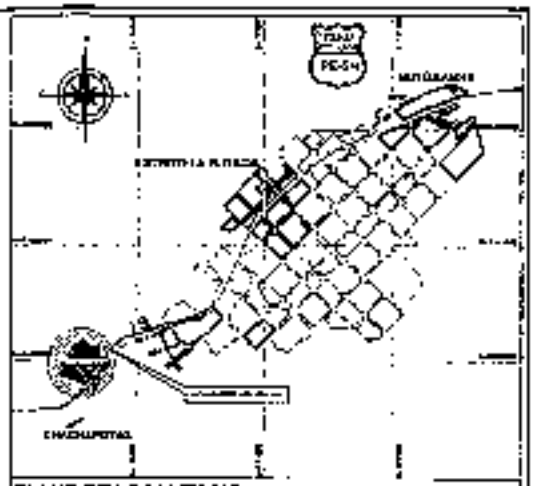

PLANO DE LOCALIZACION

ESCALA : 1/500

PERÚ | Ministerio de Salud

PRONIS

DEPARTAMENTO	AMAZONAS
PROVINCIA :	BONGARÁ
DISTRITO :	LA FLORIDA
CENTRO POBLADO :	FLORIDA(PONAGOCHAS)
LOTE :	-
SUB LOTE :	-
CALLE :	AV. BARRIONAL S/N

PROPIETARIO:

GOBIERNO REGIONAL DE AMAZONAS

PROYECTO:

"MEJORAMIENTO Y AMPLIACIÓN DE LOS SERVICIOS DE SALUD DEL CENTRO DE SALUD PONAGOCHAS, CENTRO POBLADO FLORIDA (PONAGOCHAS) DISTRITO DE FLORIDA - PROVINCIA DE BONGARÁ - REGIÓN AMAZONAS" CUI N°2166332

PLANO :

PERIMETRICO

LAMINA :

P-01

ESCALA :

1/500

FECHA :

AGOSTO-2024

PAUL PEDRO HERVACIO SÁNCHEZ
INGENIERO GEÓGRAFO
CIP N° 60133 - RUC:10096647684

"Año de la unidad, la paz y el desarrollo"

Lima, 13 de mayo del 2024

CARTA N° 002-2024/PPHS/OS911

ARQ. ELBERTH JAVIER ESPEZUA PAREDES
Jefe de la Unidad de Estudios Definitivos
Programa Nacional de Inversiones en Salud - PRONIS
Av. Faustino Sanchez Carrión N° 465 Piso 13 - Magdalena del Mar

Presente. -

Asunto : Solicitud para Ampliación Plazo para El Segundo Entregable del CONTRATACIÓN DEL SERVICIO DE TOPOGRAFÍA PARA EL EXPEDIENTE TÉCNICO "MEJORAMIENTO Y AMPLIACIÓN DE LOS SERVICIOS DE SALUD DEL HOSPITAL DE VENTANILLA, DISTRITO DE VENTANILLA, PROVINCIA CONSTITUCIONAL DEL CALLAO -CUI 2522255"

Referencia : Orden de Servicio N° 000911-2024

1. Mi persona Paul Pedro Hervacio Sanchez con DNI 09664768 y Programa Nacional de Inversión En Salud (PRONIS), con fecha 04/04/2024 a las 18:19 se notifica el Orden de Servicio N.º 000911-2024, cual se ha recibido conforme el día 05/004/2024 a las 13:52 la Orden de Servicio N° 000911-2024, Para la "CONTRATACIÓN DEL SERVICIO DE TOPOGRAFÍA PARA EL EXPEDIENTE TÉCNICO "MEJORAMIENTO Y AMPLIACIÓN DE LOS SERVICIOS DE SALUD DEL HOSPITAL DE VENTANILLA, DISTRITO DE VENTANILLA, PROVINCIA CONSTITUCIONAL DEL CALLAO -CUI 2522255", Por un Monto Contractual de 34,500.00 y un plazo de ejecución de 45 días calendarios

2. Conforme a lo dispuesto en los Términos de Referencia, el plazo de ejecución de 45 día calendarios se computa desde el día siguiente de la conformidad de la recepción de la notificación, así, el plazo de culminación de contrato es el 13 de mayo del 2024.

3. En el numeral 8) de los Términos de referencia de la Orden del Servicio N.º 000911-2024, dispone que mi persona presentara dos (02) entregables, los cuales se realicen en los siguientes plazos:

   1) **Primer Entregable**: 25 días calendario contados a partir del día siguiente de notificación el contrato y Orden de Servicio, Considere notificación y conformidad la comunicación efectuada vía correo electrónico y/o presencial
   2) **Segundo Entregable**: 15 días calendario contados a partir del día siguiente de la entrega del 1er producto.

   Conforme a ello, las fechas programadas para cada entregable se cumpliría en las siguientes fechas:
   1) **Primer entregable** : 30 de abril del 2024.
   2) **Segundo entregable** : 13 de mayo del 2024.

4. El numeral V Productos o Entregables, respecto a los certificados Oficial de los dos (02) puntos geodésicos del IGN dispone:


   "Nota: en el Primer Entregable, se deberá alcanzar el voucher de pago y correo solicitando la certificación de los puntos geodésicos al IGN. En el Segundo Entregable se entregará la Certificación Oficial correspondiente"
   De lo señalado, se ha establecido como una obligación de mi Persona (Paul Hervacio Sanchez), el tener que tramitar dos (02) puntos geodésicos antes al Instituto Geográfico Nacional (IGN) dentro del plazo del Primer Entregable.

PAUL PEDRO HERVACIO SANCHEZ
INGENIERO GEOGRAFO
Reg. C.I.P. 60133

Dirección: A.H. Antonio José De Sucre Mz. B Lote 1 S.J.L.; Celular: 955 891 439
| Correo: paul_herb2009@hotmail.es

"Año de la unidad, la paz y el desarrollo"

5. Mi persona (Paul Hervacio Sanchez), dentro del plazo del Primer Entregable, procedió a gestionar ante al Instituto Geográfico Nacional (IGN) del expediente para la certificación de los dos (02) Puntos Geodésicos cuyo cargo fue presentado en el Primer Entregable, el mismo que fue presentado a la Entidad Mediante la Carta N° CARTA N° 001-2024/PPHS/OS911 de fecha 30/04/2024, ello conforme al numeral 8) de los Términos de Referencia:

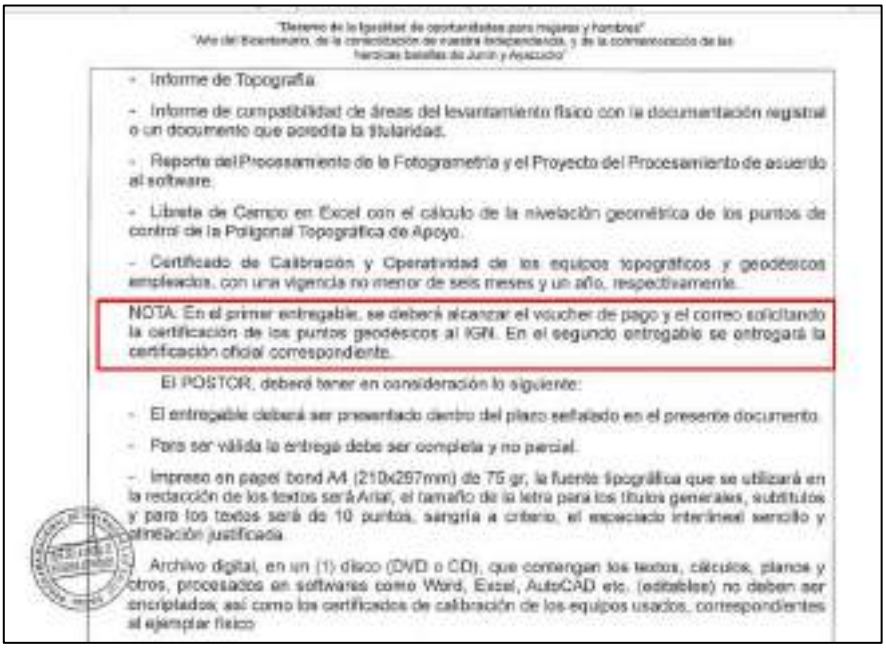

- Informe de Topografía.
- Informe de compatibilidad de áreas del levantamiento físico con la documentación registral o un documento que acredite la titularidad.
- Reporte del Procesamiento de la Fotogrametría y el Proyecto del Procesamiento de acuerdo al software.
- Libreta de Campo en Excel con el cálculo de la nivelación geométrica de los puntos de control de la Poligonal Topográfica de Apoyo.
- Certificado de Calibración y Operatividad de los equipos topográficos y geodésicos empleados, con una vigencia no menor de seis meses y un año, respectivamente.

NOTA: En el primer entregable, se deberá alcanzar el voucher de pago y el correo solicitando la certificación de los puntos geodésicos al IGN. En el segundo entregable se entregará la certificación oficial correspondiente.

El POSTOR, deberá tener en consideración lo siguiente:

- El entregable deberá ser presentado dentro del plazo señalado en el presente documento.
- Para ser válida la entrega debe ser completa y no parcial.
- Impreso en papel bond A4 (210x297mm) de 75 gr, la fuente tipográfica que se utilizará en la redacción de los textos será Arial, el tamaño de la letra para los títulos generales, subtítulos y para los textos será de 10 puntos, sangría a criterio, el espaciado interlineal sencillo y alineación justificada.
- Archivo digital, en un (1) disco (DVD o CD), que contengan los textos, cálculos, planos y otros, procesados en softwares como Word, Excel, AutoCAD etc. (editables) no deben ser encriptados; así como los certificados de calibración de los equipos usados, correspondientes al ejemplar físico.

6. El 18 de abril del 2024, se presentó el expediente para la certificación de los dos (02) Puntos Geodésicos (1006592 y 1006593) mediante correo electrónico lo cual fue recepcionado al certificacionign@gmail.com.



Gmail — Newton Fidel Briñez Vivas <nbranez2@gmail.com>

CORREO RECIBIDO

1 mensaje

CERTIFICACION IGN <certificacionign@gmail.com> — 18 de abril de 2024, 15:08
Para: Newton Fidel Briñez Vivas <nbranez2@gmail.com>

BUENAS TARDES ESTIMADO, EN RELACIÓN AL CORREO REMITIDO SU EXPEDIENTE DE DOS PUNTOS GEODÉSICOS DE ORDEN "C" (1006592 1006593) FUE RECEPCIONADO CORRECTAMENTE.

SE HACE DE SU CONOCIMIENTO QUE DEBIDO A LA ALTA DEMANDA DEL SERVICIO DE CERTIFICACION, LA EVALUACIÓN DEL PRESENTE EXPEDIENTE ESTÁ EN FUNCIÓN DE LA CANTIDAD DE EXPEDIENTES INGRESADOS A LA FECHA.
SE LE INFORMARÁ A LA BREVEDAD POSIBLE.

*Nota: La información consignada en el expediente de certificación tiene carácter de declaración jurada, por lo que el nombre consignado en el informe técnico es el único responsable de la información remitida y se somete al proceso de fiscalización posterior que lleve a cabo la entidad.

Se comunica que no se aceptarán reemplazos de expedientes de certificación una vez conformado la recepción del mismo.

Asimismo, se hace de su conocimiento que el horario de atención al cliente es de lunes a viernes de 2:00 pm a 4:00 pm. - Av. Andrés Aramburú 1184 Surquillo, Provincia de Lima.

Celular/WhatsApp: 958 839 119


ATTE
SUBDIRECCIÓN DE CERTIFICACIONES
INSTITUTO GEOGRÁFICO NACIONAL

PAUL PEDRO HERVACIO SANCHEZ
INGENIERO GEOGRAFO
Reg. C.I.P. 60133

7. Mediante el comunicado por el correo que indica *"se hace de su conocimiento que, debido a la alta demanda del servicio de certificación, la evaluación del presente expediente está en función de la cantidad de expediente ingresados a la fecha", se da entender que el expediente ingresado todavía se encuentra en evaluación de lo cual se ha realizado el seguimiento vía teléfono donde indican que se encuentra evaluación por el revisor.*

8. *Desde la fecha de vencimiento para la entrega de los Certificados Oficial de los Puntos Geodésicos del IGN, el periodo de demora que no es imputable a mi persona, toda vez que la emisión depende del INSTITUTO GEOGRAFICO NACIONAL -IGN (ENTIDAD PUBLICA) en la cual mi PERSONA (Paul Hervacio Sanchez), no tiene injerencia y control, siendo la demora un hecho ajeno a nuestra voluntad.*

9. Conforme al numeral 8) de los Términos de Referencia, se ha establecido como obligación de mi Persona (Paul Hervacio Sanchez), la presentación de los "02 Certificados Oficial *de los Puntos Geodésicos del IGN*":

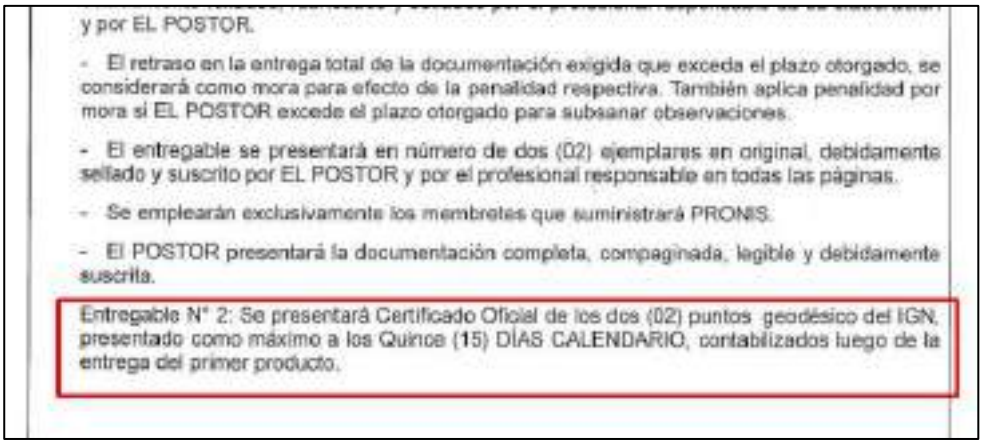

y por EL POSTOR.

- El retraso en la entrega total de la documentación exigida que exceda el plazo otorgado, se considerará como mora para efecto de la penalidad respectiva. También aplica penalidad por mora si EL POSTOR excede el plazo otorgado para subsanar observaciones.
- El entregable se presentará en número de dos (02) ejemplares en original, debidamente sellado y suscrito por EL POSTOR y por el profesional responsable en todas las páginas.
- Se emplearán exclusivamente los membretes que suministrará PRONIS.
- El POSTOR presentará la documentación completa, compaginada, legible y debidamente suscrita.

Entregable N° 2: Se presentará Certificado Oficial de los dos (02) puntos geodésico del IGN, presentado como máximo a los Quince (15) DÍAS CALENDARIO, contabilizados luego de la entrega del primer producto.

10. De lo señalado, mi Persona (Paul Hervacio Sanchez), se encuentra imposibilitada de cumplir con la entrega de los dos (02) Certificados Oficial de los Puntos Geodésicos del IGN, toda vez que ello depende de la INSTITUTO GEOGRAFICO NACIONAL - IGN, la misma que todavía no remite los certificados oficiales para su emisión y entrega,

11. La demora en entrega de los dos (2) Certificados Oficial de los Puntos Geodésicos del IGN, no permite que podamos efectuar la entrega del Segundo Producto conforme a lo establecido en los términos de referencia.

12. La Opinión Nº104-2016/DTN, respecto a la demora en el cumplimiento de obligaciones contractuales y su inimputabilidad, señala lo siguiente:

    "*debe tenerse en consideración que el artículo 1315 del Código Civil, de aplicación supletoria a los contratos que se ejecutan bajo el ámbito de la normativa de contrataciones del Estado*[1]*, establece que "Caso fortuito o fuerza mayor es la causa no imputable, consistente en un evento extraordinario, imprevisible e irresistible, que impide la ejecución de la obligación o determina su cumplimiento parcial, tardío o defectuoso." (El subrayado es agregado).*

    Sobre el particular, resulta necesario precisar que un hecho o evento extraordinario[2] *se configura cuando, tal como lo indica la misma palabra, sucede algo fuera de lo ordinario, es decir, fuera del orden natural o común de las cosas.*

    Asimismo, un hecho o evento es imprevisible[3] *cuando supera o excede la aptitud razonable de previsión del deudor en la relación obligatoria, puesto que el deudor tiene el deber de prever lo normalmente previsible, no así lo imprevisible.*

PAUL PEDRO HERVACIO SANCHEZ
INGENIERO GEOGRAFO
Reg. C.I.P. 60133

[1] Según el segundo párrafo del artículo 142 del Reglamento.

[2] De conformidad con el Diccionario de la Lengua Española, Vigésima Segunda Edición, lo extraordinario es aquello "***1. adj.*** *Fuera del orden o regla natural o común.*"
http://buscon.rae.es/draeI/SrvltConsulta?TIPO_BUS=3&LEMA=extraordinario

"Año de la unidad, la paz y el desarrollo"

Por último, el que un hecho o evento sea irresistible[4] *significa que el deudor no tiene posibilidad de evitarlo, es decir, no puede impedir, por más que lo desee o intente, su acaecimiento.*

Adicionalmente, cabe resaltar que la configuración de un caso fortuito o fuerza mayor exime de responsabilidad a las partes, específicamente, a la parte que se ve imposibilitada de ejecutar sus prestaciones." (el subrayado es de mi persona)

De lo expresado, el caso fortuito y fuerza mayor, al no ser imputable a las partes contratantes, exime de responsabilidad a la parte que se ve imposibilitada del incumplimiento oportuno de sus obligaciones.

13. El artículo 158 del Reglamento de la Ley de Contrataciones del Estado, dispone:

> *"a) Cuando se apruebe el adicional, siempre y cuando afecte el plazo. En este caso, el contratista amplía el plazo de las garantías que hubiere otorgado.*
>
> *b)* ***Por atrasos y/o paralizaciones no imputables al contratista****.*
>
> *158.2. El contratista solicita la ampliación dentro de los siete (7) días hábiles siguientes a la notificación de la aprobación del adicional o de finalizado el hecho generador del atraso o paralización*."

Conforme a lo expuesto, la normativa de contrataciones del Estado ha previsto el mecanismo legal por el cual el Contratista, puede solicitar la ampliación del plazo contractual, ello se produce por un atraso que no le sea imputable, así en el presente caso, mi Persona (Paul Hervacio Sanchez), se encuentra imposibilitado de cumplir con la presentación del Segundo Entregable, por causa de la demora de la INSTITUTO GEOGRAFICO NACIONAL - IGN, caso de fuerza mayor no imputable a mi Persona.

14. Conforme a los plazos contractuales, el Segundo Entregable, debe ser presentado al Progama Nacional de Inversion en Salud - PRONIS el día 13 de Mayo del 2024 (15 días calendario contados a partir del día siguiente de la entrega del 1er producto), sin embargo, al no contar con los dos (2) Certificados Oficial de los Puntos Geodésicos que deben ser emitidos por el IGN, mi Persona (Paul Hervacio Sanchez) se encuentra imposibilitada de cumplir presentar el Segundo Entregable.

15. Respecto del período que viene imposibilitando la ejecución adecuada de las prestaciones, la misma se iniciado desde el 06 de enero del 2024, toda vez que el 30 de enero se había presentado nuestro Primer Entregable, sin embargo es a partir del segundo entregable en que deberíamos de contar con las (2) Certificados Oficial de los Puntos Geodésicos del IGN, ello a efectos de desarrollar las actividades correspondiente al Segundo Entregable, sin embargo el IGN no todavía no emite ningún certificación de los puntos geodésicos, período en los cuales no podemos ejecutar adecuadamente nuestras obligación, por un hecho ajeno a nuestra voluntad, ante ello requerimos una ampliación hasta que entregue la emisión de los dos (02) Certificación Oficia de los Puntos Geodésicos para poder presentar el Segundo Entregable, toda vez que no tenemos fecha cierta de la culminación del hecho generador del atraso y considerando que el plazo contractual del Segundo Entregable vence el 13 de Mayo del 2024, resulta necesario la ampliación de plazo requerida.

PAUL PEDRO HERVACIO SANCHEZ
INGENIERO GEOGRAFO
Reg. C.I.P. 60133

[3]De conformidad con el Diccionario de la Lengua Española, Vigésima Segunda Edición, lo extraordinario es aquello "***1. adj.*** *Que no se puede prever.*"
http://buscon.rae.es/draeI/SrvltConsulta?TIPO_BUS=3&LEMA=imprevisible

[4]De conformidad con el Diccionario de la Lengua Española, Vigésima Segunda Edición, lo extraordinario es aquello "***1. adj.*** *Que no se puede resistir.*"
http://buscon.rae.es/draeI/SrvltConsulta?TIPO_BUS=3&LEMA=irresistible

"Año de la unidad, la paz y el desarrollo"


16. Por lo expuesto, solicito a usted se pueda otorgar a mi Persona (Paul Hervacio Sanchez), una ampliación hasta que entregue la emisión de los dos (02) Certificación Oficia de los Puntos Geodésicos para poder presentar el Segundo Entregable.

Adjunto:

1. *DNI*
2. *Correo de Ingreso de los dos Expediente ante al IGN*
3. *Correo Notificación de la Orden Servicios*
4. *Correo Conformidad del Orden Servicios*
5. *Orden de Servicio Nº 000911*
6. *Copia de Cargo del Primer entregable*
7. *Términos de Referencia*

PAUL PEDRO HERVACIO SANCHEZ
INGENIERO GEOGRAFO
Reg. C.I.P. 60133



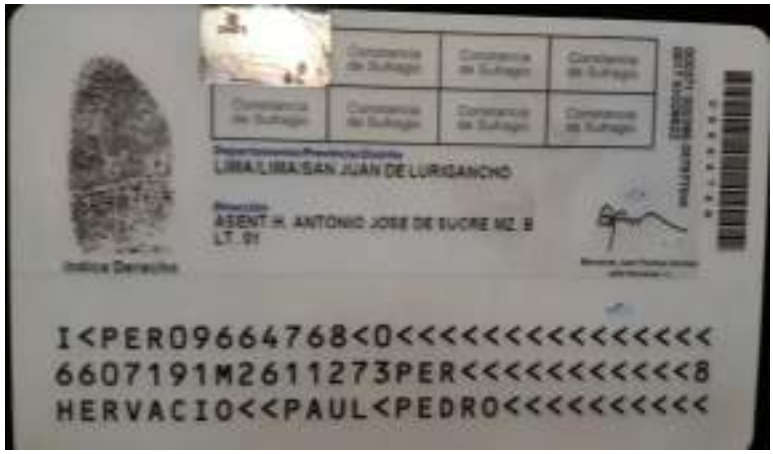

PAUL PEDRO HERVACIO SANCHEZ
INGENIERO GEOGRAFO
Reg. C.I.P. 60133

ANEXO N° 01:
TDR PARA LA CONTRATACIÓN DE SERVICIOS
TDR N°102-2024-PRONIS/UED

Área Usuaria:	UNIDAD DE ESTUDIOS DEFINITIVOS PARA EL PROGRAMA NACIONAL DE INVERSIONES EN SALUD.
Actividad POI:	CO 0008
Denominación de la Contratación:	**CONTRATACIÓN DEL SERVICIO DE TOPOGRAFIA PARA EL EXPEDIENTE TÉCNICO "MEJORAMIENTO Y AMPLIACIÓN DE LOS SERVICIOS DE SALUD DEL HOSPITAL DE VENTANILLA, DISTRITO DE VENTANILLA, PROVINCIA CONSTITUCIONAL DEL CALLAO – CUI 2522255"**

I. FINALIDAD PÚBLICA

El proyecto para la obra **"MEJORAMIENTO Y AMPLIACIÓN DE LOS SERVICIOS DE SALUD DEL HOSPITAL DE VENTANILLA, DISTRITO DE VENTANILLA, PROVINCIA CONSTITUCIONAL DEL CALLAO – CUI 2522255"**, es un proyecto que nació ante el crecimiento desmesurado y desordenado de la población del Distrito de Ventanilla, toda vez que existe la necesidad latente de la atención médica de calidad. Por lo que, para la construcción de esta infraestructura de salud es necesario la contratación de un especialista que brinde los servicios de Levantamiento Topográfico, a fin de garantizar que la construcción cuente con la garantía del caso respecto a brindar información de las características del levantamiento topográfico destinado para el proyecto.

II. OBJETIVO DE LA CONTRATACIÓN

Objetivo General

Contar con un (01) Servicio de Topografía, el mismo que formará parte del expediente técnico del proyecto: **"MEJORAMIENTO Y AMPLIACIÓN DE LOS SERVICIOS DE SALUD DEL HOSPITAL DE VENTANILLA, DISTRITO DE VENTANILLA, PROVINCIA CONSTITUCIONAL DEL CALLAO – CUI 2522255"**

III. JUSTIFICACION DE LA NECESIDAD DE LA CONTRATACION:

La presente contratación de servicios se justifica en la necesidad de dar atención a las actividades operativas para la formulación de estudios de Inversión inherentes a estos objetivos y al cumplimiento de compromisos específicos y únicos que tiene la Unidad de Estudios Definitivos.

IV. CARACTERÍSTICAS Y CONDICIONES DE LA CONTRACIÓN

4..1 Descripción de la contratación

El servicio debe ser realizado considerando las siguientes características:

e) El servicio será a todo costo.
f) Se deberá incluir personal técnico y/o de apoyo, quienes deberán contar con su Seguro Complementario de Trabajo de Riesgo (SCTR) para el personal técnico y/o de apoyo.
g) El PRONIS a través de su área usuaria, entregará una Carta de Presentación, correo electrónico y/u otro documento con el cual autoriza al profesional proveedor el inicio de los trabajos materia del presente.
h) Coordinación permanente con el órgano revisor, el PRONIS solicitará Fotografías y/o videos sobre los trabajos que se realicen en Campo.
i) El servicio incluye las tareas de movilización y desmovilización de personal, equipos, herramientas etc. La demolición de algún elemento (de ser necesario), las excavaciones (de ser necesario).
j) Durante la ejecución de las actividades de campo, el Contratista será responsable de garantizar la seguridad, para lo cual deberá tomar las medidas de seguridad necesarias para evitar accidentes personales y/o daños materiales.
k) Otras actividades requeridas como necesarias por la Unidad de Estudios Definitivos en el marco de las funciones de PRONIS, no siendo limitativas con la finalidad de tener información completa.

4.2 Actividades

Las actividades de los productos:

Alcances a desarrollar

El levantamiento topográfico se hará en función a toda el área del terreno propuesto para obra principal. De haber incompatibilidad entre el área de la Partida Electrónica y el área ocupada actualmente, se debe informar los respectivos perímetros encontrados, poniendo en conocimiento de la diferencia de área.

4.2.1 Tareas de a Desarrollarse

- Los trabajos de campo deberán, en todo momento ser realizados bajo permanente dirección y supervisión del profesional responsable.
- El servicio incluye las tareas de: movilización y desmovilización de equipos, herramientas y personal, la demolición de algún elemento (de ser necesario), las excavaciones (de ser necesario).
- Trabajo de Gabinete: Elaboración del Informe Técnico y Certificaciones correspondientes, de ser el caso.
- El estudio debe adecuarse a las necesidades específicas del proyecto, pudiendo aumentar los alcances en cualquiera de sus ítems, si las condiciones encontradas lo exigen.
- Durante la ejecución de las actividades de campo, el Contratista será responsable de garantizar la seguridad de su equipo de trabajo, para lo cual deberá tomar las medidas de seguridad necesarias para evitar accidentes personales y/o daños materiales.

4.2.2. Reconocimiento de Campo

a. Se realizará el respectivo reconocimiento de campo de forma pormenorizada, para definir las actividades y estrategias de trabajo a efectuar que conduzca a obtener el resultado óptimo de acuerdo a los requerimientos técnicos exigidos.
b. Evaluar los horarios adecuados para los trabajos de campo que permitan un mejor avance de las labores a realizar.
c. Identificar las afectaciones al predio en estudio y/o posibles limitaciones que impidan realizar el levantamiento topográfico.
d. Toma de vistas fotográficas, que deberán ser comentadas.

4.2.3. Establecimiento de la poligonal de apoyo topográfico

a. Se establecerá una poligonal de apoyo topográfico, que será calculada, alcanzado el cuadro respectivo en el Informe del servicio. Las coordenadas de posición y elevaciones de la poligonal deberán ser compensadas y ajustadas, para así minimizar los errores de cierre angular y altimétrico; considerando el uso de equipos topográficos Estación Total y Nivel de Ingeniero, respectivamente. De igual manera, para obtener las coordenadas planimétricas de la poligonal de apoyo se podrá emplear el receptor GNSS o GPS Diferencial, en modo estático con un intervalo de 10 a 15 minutos, según el distanciamiento del vértice de la poligonal al punto de control geodésico de Orden "C", el mismo que se estará calculando en el presente servicio (ver numeral 4.2.6. de los TdR).
b. Los vértices de la poligonal de apoyo serán marcados y/o monumentados, considerando las exigencias y limitaciones del terreno o zona en estudio, en caso que fuera monumentados se empleará una varilla de acero u otro material adecuado sobre base de concreto y en el caso que se pintarán sobre superficie de concreto pre existente con pintura que asegure su conservación. Así mismo, deben dejarse bien monumentados en el terreno, en un lugar fuera del área de movimiento de tierras y de manera que perduren, presentándolo en un cuadro de datos georreferenciados. además, los hitos serán materializados por una varilla de acero de ½" incrustada en un bloque de concreto de 20 x 20 x 40 cm de profundidad.
c. La poligonal de apoyo deberá ser nivelada geométricamente con el equipo topográfico conocido como Nivel de Ingeniero, pudiendo nivelarse en base a las cotas de los BM Oficiales del IGN o la elevación geoidal o la cota de buzón de alcantarillado de vía colindante. La poligonal será nivelada por el método geométrico con un nivel de ingeniero que contará como mínimo con una precisión de +/- 1 mm.

4.2.4. Levantamiento Altimétrico

a. Las cotas de los Bench Mark (BM) de la poligonal topográfica de apoyo, deberán ser niveladas geométricamente con equipo topográfico nivel de ingeniero.
b. En caso de no encontrarse BM's de la Red de Nivelación Nacional del IGN cerca de la zona del proyecto, previa coordinación y aprobación de la ENTIDAD, se podrá emplear la altura geoidal resultante de un punto, procesado con el modelo geoidal EGM2008.

a. Para el control vertical del proyecto deberá monumentarse obligatoriamente dos (02) Bench Mark (BM), ubicándolos, de preferencia, en el interior del terreno de emplazamiento del proyecto, en un lugar que no sufra modificaciones, de manera que perdure y sea poco probable su eliminación. Estos BMs deberán estar georreferenciados en coordenadas UTM y enlazados a los puntos de control geodésico. Para su documentación se construirá con concreto f'c=175 Kg/cm2, de 20cm x 20cm x 40 cm de profundidad, colocándole una plancha de bronce tipo registro de 4", en el cual estará indicado el BM.
b. Se empleará la Estación Total o GPS Diferenciales para obtener la altimetría de los detalles del área del recinto en estudio, con el fin de poder interpolar curvas de nivel a una equidistancia entre las curvas.
c. Las curvas de nivel serán equidistantes cada 0.20 m y cuando el terreno tenga una pendiente mayor al 10% se requiere que las curvas sean cada 0.50 m. Los puntos topográficos se mantendrán en el plano, y estarán distanciados a una longitud no mayor de 10m.
d. Se adjuntará en el Informe del servicio copia de la libreta de campo o el archivo digital de la nivelación geométrica de los Puntos de Control de la poligonal de apoyo, adjuntándose también la ficha técnica del BM, de ser el caso.
e. También se identificará los buzones cercanos al ámbito del proyecto y se tomará la cota de tapa y fondo de los buzones de un número mínimo de dos (02).

4.2.5. Levantamiento Planimétrico

a. El levantamiento Planimétrico se podrá realizar con la Estación Total, empleando el método de radiación y de considerarlo también se podrá emplear el GPS diferencial de doble frecuencia usando la técnica de levantamiento cinemático en tiempo real (RTK), a partir de los vértices de la poligonal de apoyo topográfico, y los puntos de control auxiliares necesarios establecidos.
b. Se obtendrán todos los detalles y elementos físicos existentes en la superficie interior del terreno, tal como los de la edificación existente: distribución interna, dimensiones de todos sus elementos estructurales existentes: cimentaciones, columnas, placas, vigas, techos; así como también muros, tabiques, puertas, ventanas, muebles, fijos, etc., muros perimétricos, detalles de rampas, escaleras, veredas, jardines, árboles, sardineles, pozos a tierra, medidores de servicios básicos, cajas de agua, cajas de desagüe, buzones eléctricos, telefónicos o de alcantarillado, postes, antenas, tanques elevados, cisternas, losas exteriores y otros elementos relevantes necesarios para el desarrollo del expediente técnico del proyecto y la elaboración del expediente técnico de demolición.
c. Se obtendrán todos los detalles y elementos físicos existentes en la superficie del entorno externo accesibles y colindantes al terreno, calles inmediatas, tales como: muros perimétricos existentes, vértices superficiales de volumen de edificaciones, detalles de vías de acceso, rampas, escaleras, escalinatas, veredas, jardines, árboles, sardineles, pozos a tierra, cajas de agua, cajas de desagüe, buzones eléctricos, telefónicos o de alcantarillado, muros bajos, cercos, barandales, postes, antenas, tanques elevados, cisternas, losas exteriores y otros elementos relevantes necesarios para el desarrollo del

expediente técnico, debiéndose contar con toda información que especifique ubicación y cotas. Este levantamiento deberá realizarse en un radio mínimo de 50 metros alrededor del predio.

a. El número de puntos y estaciones del levantamiento, debe ser tal que se pueda obtener un rendimiento óptimo de cálculo y se eviten errores. En algunos casos por necesidad se deberán indicar más detalles. Todos estos puntos deberán aparecer dibujados en los planos con su ubicación y cotas respectivas.
b. El cerco perimétrico y/o los linderos de la propiedad en estudio, y los vértices del terreno deberán ser replanteados en campo los vértices del terreno de acuerdo a la información proporcionada oportunamente.


4.2.6. Posicionamiento GPS DIFERENCIAL en 02 Puntos de Control

a. Los puntos de Orden "C" que se determinen tienen que estar Certificados por el Instituto Geográfico Nacional (IGN).
b. La determinación de los puntos de control geodésico se debe desarrollar en base a los lineamientos del "Proyecto de Normas Técnicas de Levantamientos Geodésicos" del Instituto Geográfico Nacional (IGN).
c. Se deberán colocar como mínimo dos (02) puntos de control geodésico, que serán sustentados en el Reporte de post-proceso de línea base. El tiempo de observación para cada uno de los puntos de control será calculado según la distancia a las Estaciones de Rastreo Permanente (ERP) del IGN. Considerar que de acuerdo a lo especificado por el IGN actualmente es 30 minutos más 2 minutos por cada kilómetro de distancia del punto geodésico o ERP base del IGN.
d. Estos dos (02) puntos de control geodésico formarán parte o serán amarradas a la poligonal de apoyo topográfica.
e. Se utilizará como Punto Base de enlace geodésico, aquellos que pertenecen a la Red Geodésica Geocéntrica Nacional - REGGEN, teniendo en cuenta los estándares de precisión geométrica de la Tabla 1 del Proyecto de Normas Técnicas de Levantamientos Geodésicos, utilizando para el caso como mínimo puntos de Orden "B".
f. Se deberá utilizar equipos GPS Diferencial de Doble Frecuencia, realizando la toma de datos mediante el método estático, recomendándose usar una configuración de máscara de elevación de 10°, intervalos de grabación de 5" como máximo y un PDOP menor a 6.
g. Se presentará en el Informe del servicio las Fichas Monográfica de los puntos de control geodésico, que serán elaboradas de acuerdo al modelo del IGN (formato referencial), firmadas por el profesional encargado proveedor del servicio.

4.2.7. Levantamiento Fotogramétrico

a. Colocación y Lectura de Puntos de apoyo fotogramétrico (PAF) deben estar georreferenciados por los puntos de orden "C" establecidos en campo con anterioridad que estarán en coordenadas UTM WGS84.
a. Colocación y lectura de puntos de apoyo fotogramétrico (PAF) distribuidos en toda la extensión del área de interés, distribuidos a lo largo del área de interés, considerando su ubicación preferente en las zonas de borde del área de interés y traslape entre líneas de vuelo, previo a la ejecución de los vuelos

fotogramétricos. Las marcas deben tener la numeración correspondiente para su rápida identificación en el procesamiento de gabinete:

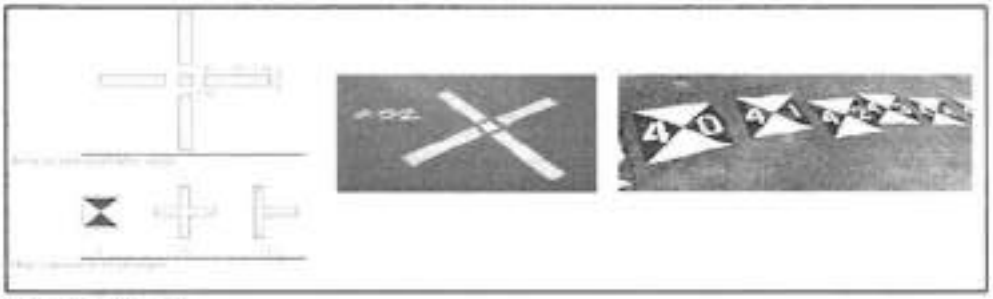

Ejecución del vuelo

a. Se utilizará un vehículo Aéreo no tripulado, a una altura de vuelo máxima de 152.4 metros de acuerdo a R.D. N°501-2015-MTC/12 y la NTC 001- 2015-DCA/DGAC del Ministerio de Transportes y Comunicaciones.
b. La superficie efectiva de cobertura deberá asegurar el recubrimiento estereoscópico de la zona de trabajo, en ningún caso implicará un aumento del presupuesto ofertado.
c. Los traslapes para la dirección longitudinal y transversal serán de 80% y 70% respectivamente.
d. El GSD nominal de las aerofotografías a obtener deberá ser menor o igual a 4 cm.
e. Con la finalidad de cumplir lo antes expuesto, los RPAS a emplear deberán tener un completo sistema de estabilización que permita obtener fotografías aéreas lo más verticales posibles y mantener los GSD y traslapes planificados

Nota: Para este rubro aplica los requerimientos señalados en el Anexo 01 - Requerimientos Técnicos para el Levantamiento Topográfico.

V. PRODUCTOS O ENTREGABLES:

Producto/Entregable: Se presentará un informe con 2 ejemplares, presentado como máximo a los Cuarenta **(40) DÍAS CALENDARIO**, contabilizados a partir del día siguiente de la suscripción del Contrato u Orden de Servicio, y corresponderá a la presentación de:

5.1 LEVANTAMIENTO TOPOGRAFICO.

a. Cumplirá con los requisitos señalados en el Anexo N°01 y contendrá como mínimo:

- Memoria Descriptiva que indique además estado situacional de edificación y servicios básicos existentes (que indica el numeral 4), sustentado en fotografías.

- Memoria de servicios básicos existentes (que indique además su estado situacional sustentado en fotografías).

- Panel Fotográfico comentado.

- Elevación del terreno sobre el nivel del mar vinculado a un Bench Mark Oficial del Instituto Geográfico Nacional (IGN) del Perú. Para hallar la elevación del terreno deberá realizarse una nivelación geométrica, adjuntando la planilla de nivelación, los cálculos del error de cierre y la tolerancia de la nivelación.

- Anexar fotografías incluyendo tomas panorámicas que sustenten como mínimo:

- Entorno urbano, calles, etc.

- Levantamiento topográfico (curvas de nivel, etc.).

- Detalles de edificación existente (estado del edificio, de elementos estructurales, vanos, materiales, etc.)

- Una de las tomas debe ser panorámica (Incluir el esquema de trabajo de campo).

- Mínimo 20 fotografías con 2 fotos por hoja para el panel fotográfico, en tamaño jumbo, alta resolución, con descripción explicativa cada foto.

- Plano de Ubicación y Localización: Urbana o rural, con indicación de los lugares identificables, tales como plaza de armas o edificio importante de la localidad. Basa dado a la norma GE020, incluyendo el cuadro de área, sección de vías y linderos

- Plano Perimétrico: Medida de los linderos, se indicarán las colindancias, orientación del norte geográfico, coordenadas de las grillas, cuadros técnicos de coordenadas de los vértices levantados en la topografía con 4 decimales, como también incluirá el cuadro de datos técnicos de los puntos geodésicos. los planos deben presentarse en el Datum Oficial WGS84 y PSAD56, proyección UTM.

- Plano de Compatibilidad de áreas: se contrastará el área y perímetro físico con el área y perímetro registral o un documento que acredite la titularidad del establecimiento de salud, indicando si encuentra dentro del margen de tolerancia según la Directiva Nº01-2008-SNCP/CNC y su modificatoria.

- Plano Topográfico: Debe contener los puntos levantados de campo, cuadro con la denominación de los ambientes existentes, incluyendo la situación actual de la estructura, año de construcción, número de pisos, material predominante, otros., también el cuadro de coordenadas de los puntos geodésicos, BM, Poligonal de Apoyo, curvas de nivel. A una escala que permitan su visualización correcta.

- Plano de Perfil Longitudinal del establecimiento de salud: en dos ejes transversales que se interseca en un ángulo de 90°. Por otro lado, si el alineamiento del perfil longitudinal está abarcando estructuras existentes debe estar representado el corte de dicha estructura.

- Plano de Perfil Longitudinal de la Calles adyacentes.

- Plano de Secciones Transversal: debe abarcar todo el establecimiento de salud con cortes a cada veinte 20 m. Por otro lado, si las líneas de muestra de las secciones Transversales están abarcando estructuras existentes debe estar representado el corte de dicha estructura en la sección Transversal.

- Plano de Secciones Transversal de las calles adyacentes: a cada 20m hasta el límite de la vía.

- Plano Orto-Mosaico: debe abarcar todo el establecimiento de salud con el producto de las imágenes fotogramétricamente orto-rectificadas organizado

- Planos de servicios básicos existentes.

- Informe de expediente técnico de los puntos geodésicos de acuerdo al modelo de informe del IGN.

- Informe de Topografía.

- Informe de compatibilidad de áreas del levantamiento físico con la documentación registral o un documento que acredita la titularidad.

- Reporte del Procesamiento de la Fotogrametría y el Proyecto del Procesamiento de acuerdo al software.

- Libreta de Campo en Excel con el cálculo de la nivelación geométrica de los puntos de control de la Poligonal Topográfica de Apoyo.

- Certificado de Calibración y Operatividad de los equipos topográficos y geodésicos empleados, con una vigencia no menor de seis meses y un año, respectivamente.

NOTA: En el primer entregable, se deberá alcanzar el voucher de pago y el correo solicitando la certificación de los puntos geodésicos al IGN. En el segundo entregable se entregará la certificación oficial correspondiente.

El POSTOR, deberá tener en consideración lo siguiente:

- El entregable deberá ser presentado dentro del plazo señalado en el presente documento.

- Para ser válida la entrega debe ser completa y no parcial.

- Impreso en papel bond A4 (210x297mm) de 75 gr, la fuente tipográfica que se utilizará en la redacción de los textos será Arial, el tamaño de la letra para los títulos generales, subtítulos y para los textos será de 10 puntos, sangría a criterio, el espaciado interlineal sencillo y alineación justificada.

- Archivo digital, en un (1) disco (DVD o CD), que contengan los textos, cálculos, planos y otros, procesados en softwares como Word, Excel, AutoCAD etc. (editables) no deben ser encriptados; así como los certificados de calibración de los equipos usados, correspondientes al ejemplar físico

- Planos impresos en papel bond mínimo 90gr, en formato DIN – A3, A2, A1 o A0, impresión que facilite su lectura, y presentados en archivadores plastificados y doblados en formato A4 debidamente foliados, rubricados y sellados por el profesional responsable de su elaboración y por EL POSTOR.

- El retraso en la entrega total de la documentación exigida que exceda el plazo otorgado, se considerará como mora para efecto de la penalidad respectiva. También aplica penalidad por mora si EL POSTOR excede el plazo otorgado para subsanar observaciones.

- El entregable se presentará en número de dos (02) ejemplares en original, debidamente sellado y suscrito por EL POSTOR y por el profesional responsable en todas las páginas.

- Se emplearán exclusivamente los membretes que suministrará PRONIS.

- El POSTOR presentará la documentación completa, compaginada, legible y debidamente suscrita.

Entregable N° 2: Se presentará Certificado Oficial de los dos (02) puntos geodésico del IGN, presentado como máximo a los Quince (15) DÍAS CALENDARIO, contabilizados luego de la entrega del primer producto.

VI. REQUISITOS Y RECURSOS DEL/DE LA PROVEEDOR/A

6.1 Requisitos del/de la proveedor/a

6.1.1 Registro Nacional de Proveedores vigente. (obligatorio para contrataciones mayores a 1 UIT)

6.1.2 No contar con impedimento para contratar con el Estado, según Artículo 11° de la Ley de Contrataciones del Estado. (Obligatorio)

6.1.3 Deberá consignar el monto de facturación expresados en números y letras por un importe mínimo de cuarenta mil soles (S/. 40,000.00) por la contratación de servicios iguales o similares al objeto de la convocatoria durante los cuatro (04) años anteriores a la fecha de la presentación de la oferta.

6.1.4 La facturación será acreditada con copias simples de contratos y/o conformidad del servicio o comprobantes de pago, cuya cancelación se acredite documental y fehacientemente, con voucher de depósito. Nota de abono, reporte de estado de cuenta, o cualquier otro documento emitido por Entidad del sistema financiero que acredite el abono o mediante cancelación en el miso comprobante de pago.

6.1.5 Durante la vigencia del contrato EL PROVEEDOR deberá acreditar domicilio fiscal conocido en la ciudad de Lima, a fin de que reciba la documentación que PRONIS requiera cursarle. EL PROVEEDOR deberá mantener activa durante toda la vigencia del contrato una dirección de correo electrónico, siendo su responsabilidad realizar la verificación diaria de las notificaciones que PRONIS pudiera hacerle llegar a dicha cuenta, debiendo confirmar la recepción del correo, en el plazo máximo de veinticuatro (24) horas. – Acreditado mediante declaración jurada.

6.2 Recursos a ser provistos por el/la proveedor/a

6.2.1 Equipamiento

Equipos especializados para levantamiento topográfico, equipos computadores para el procesamiento de la información y entrega de los resultados. La acreditación será mediante declaración jurada.

6.2.2 Personal

PERSONAL CLAVE: ESPECIALISTA EN TOPOGRAFIA

- Formación Académica: Ingeniero Geólogo, Ingeniero Geógrafo O Civil, colegiado y habilitado.
- Experiencia General: Cuatro (04) años de experiencia acumulada.
- Experiencia Específica: Haber realizado un mínimo de dos (2) servicios documentados de topografía y/o geodesia para predios rurales, urbanos edificados o habilitaciones urbanas.
- Contar con la habilitación del colegio profesional correspondiente.

Para acreditar la experiencia solicitada, deberá presentar conjuntamente con su cotización, copia simple de contratos y/u órdenes de servicios y su respectiva conformidad, o constancia de prestación y/o constancia de trabajo, según corresponda.

VII. OTRAS CONSIDERACIONES PARA LA EJECUCIÓN DE LA PRESTACIÓN

7.1 Confidencialidad: (obligatorio)

El/La proveedor/a no deberá divulgar, revelar, entregar o poner a disposición de terceros, dentro o fuera del PRONIS, salvo autorización expresa de la misma, la información proporcionada por esta, para la prestación del servicio y en general toda la información a la que tenga acceso o la que pudiera producir con ocasión del servicio que presta, durante y después de concluida la vigencia del presente documento. Dicha información puede consistir en fotografías, informes, material videográfico, documentos y otros similares.

7.2 Clausula Anticorrupción (obligatorio)

El/La proveedor/a o contratista declara y garantiza no haber, directa o indirectamente, o tratándose de una persona jurídica a través de sus socios, integrantes de las unidades orgánicas de administración, apoderados, representantes legales, funcionarios, asesores o personas vinculadas a las que se refiere el artículo 7 del RLCE, ofrecido, negociado o efectuado, cualquier pago o, en general, cualquier beneficio o incentivo legal en relación al contrato.

Asimismo, el/la proveedor/a o contratista se obliga a conducirse en todo momento, durante la ejecución del contrato, con honestidad, probidad, veracidad e integridad, además se compromete a no cometer actos ilegales o de corrupción, directa o indirectamente o a través de sus socios, accionistas, participacioncitas, integrantes de las unidades orgánicas de administración, apoderados, representantes legales, funcionarios, asesores y personas vinculadas a las que se refiere el artículo 7 del RLCE.

Además, el/la proveedor/a o contratista se compromete a comunicar a las autoridades competentes, de manera directa y oportuna, cualquier acto o conducta ilícita o corrupta de la que tuviera conocimiento, y adoptar medidas técnicas, organizativas y/o de personal apropiados para evitar los referidos actos o prácticas.

7.3 Normas Antisoborno

El proveedor, no debe ofrecer, negociar o efectuar, cualquier pago, objeto de valor o cualquier dádiva en general, o cualquier beneficio o incentivo ilegal en relación al contrato, que pueden constituir un incumplimiento a la ley, tales como robo, fraude, cohecho o tráfico de influencias, directa o indirectamente, o a través de socios, integrantes de los órganos de administración, apoderados, representantes legales, funcionarios, asesores o personas vinculadas, en concordancia o a lo establecido en el artículo 11 de la Ley de Contrataciones del Estado, Ley N°30225, y su Reglamento aprobado mediante Decreto Supremo N°377- 2018-EF.

Asimismo, el proveedor se obliga a conducirse en todo momento, durante la ejecución del contrato, con honestidad, probidad, veracidad e integridad y de no cometer actos ilegales o de corrupción, directa o indirectamente o a través de sus socios, accionistas, participantes, integrantes de los órganos de administración apoderados, representantes legales, funcionarios, asesores y personas vinculadas en virtud a lo establecido en los artículos antes citados de la Ley de Contrataciones del Estado y su Reglamento.

Asimismo, el Proveedor se compromete a comunicar a las autoridades competentes, de manera directa y oportuna, cualquier acto o conducta ilícita o corrupta de la que tuviere conocimiento; así también en adoptar medidas técnicas, prácticas, a través de los canales dispuestos por la entidad.

De la misma manera, el proveedor es consciente que, de no cumplir con lo anteriormente expuesto, se someterá a la resolución del contrato y a las acciones civiles y/o penales que la entidad pueda accionar.

7.4 Propiedad intelectual (obligatorio)

El PRONIS tendrá todos los derechos de propiedad intelectual incluidos, sin limitación, así como las patentes, derechos de autor, nombres comerciales y marcas registradas respecto a los productos o documentos y otros materiales que guarden una relación directa con la ejecución del servicio o que se hubiere creado o producido como consecuencia o en el desarrollo de la ejecución del servicio.

7.5 Recursos y facilidades a ser provistos por la el PRONIS (en caso de corresponder)

PRONIS proporcionará un código de usuario y clave temporal, de ser necesario para acceder a los sistemas informáticos a efectos de cumplir con las obligaciones; en tanto dure el servicio, así como su retiro al finalizar.
PRONIS asumirá el costo de pasajes, viáticos y traslados cuando el proveedor realice visitas de campo autorizadas por la entidad.

7.6 Responsabilidad por vicios ocultos

El contratista es el responsable por la calidad ofrecida y por los vicios ocultos del servicio ofertado por un plazo no menor de un (01) año, contado a partir de la conformidad otorgada por el PRONIS).

7.7 Responsabilidad por la asignación de bienes (de corresponder)

En virtud de lo dispuesto en los artículos 11 y 18 de la Ley Nº 29151 Ley General del Sistema Nacional de Bienes Estatales, en aquellos casos en los cuales, para el cumplimiento de la prestación, el PRONIS asigne al Contratista algún bien mueble o inmueble, éste será responsable del buen uso y conservación de los mismos de lo contrario, responderá por su deterioro o pérdida, debiendo proceder a su reposición dentro del plazo de cinco (05) días hábiles.

7.8 Declaración Jurada de Intereses (obligatorio)

Son causales de resolución de contrato el incumplimiento del requerimiento de presentar la Declaración Jurada de intereses conforme el numeral 11.5 del Artículo 11 del Reglamento del Decreto de Urgencia N° 020-2019, Decreto de Urgencia que establece la obligatoriedad de la presentación de la declaración jurada de intereses en el sector público o la presentación de la declaración Jurada de Intereses con información inexacta o falsa.

7.9 Gastos por desplazamiento

El pago incluye gastos de desplazamiento.

7.10 Otras obligaciones del PRONIS

7.10.1 Medidas de control durante la ejecución contractual

No aplica

VIII. LUGAR Y PLAZO DE LA PRESTACIÓN

8.1 Lugar de prestación:

El terreno destinado para el proyecto del Hospital de Ventanilla, se encuentra ubicado en el distrito de Ventanilla, provincia constitucional del Callao, y como referencia geográfica tiene las siguientes coordenadas:

- CAL01348 (Latitud S10°50'29. 29.20525", Longitud O 77°08'51.23190".
- CAL01349 (Latitud S11°50'31.83530", Longitud W77°08'52.81806".

Según Partida Registral N° P52011366 del Registro Propiedad – Zona Registral N° IX – Sede Lima de la Oficina Registral Lima, el terreno cuenta con un área inscrita de 37,220.13 m².

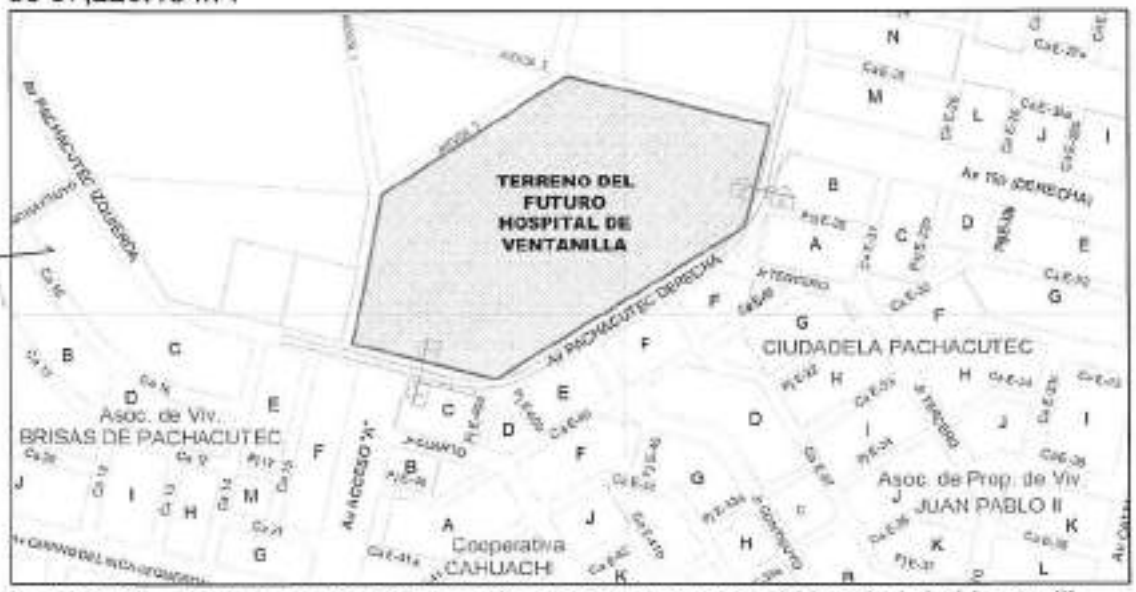


Imagen 01 – Esquema de localización del terreno para el Hospital de Ventanilla

8.2 Lugar de entrega del/de los producto/s o entregable/s: El/La proveedor/a deberá presentar su comprobante de pago, productos y otros documentos solicitados para el pago mediante la Mesa Partes Presencial (Avenida Faustino Sánchez Carrión 465 Distrito de Magdalena) o Mesa de Partes Virtual del Programa Nacional de Inversiones en Salud.

8.3 Plazo: El plazo de entrega será de hasta **CUARENTA (40) DIAS CALENDARIO,** contabilizados a partir del día siguiente de notificado el Contrato u Orden de Servicio.

a. **Primer entregable**: El plazo de ejecución del primer entregable del servicio prestado es de hasta **VEINTICINCO (25) DÍAS CALENDARIOS**, contabilizados a partir del día siguiente de notificado el Contrato u Orden de Servicio, considérese notificación la comunicación efectuada vía correo electrónico y/o presencial.
b. **Segundo entregable**: El plazo de ejecución del segundo entregable del servicio prestado es de hasta **QUINCE (15) DÍAS CALENDARIOS**,

CALENDARIOS, contabilizados luego de la entrega del 1er producto. PRONIS revisará los documentos presentados, verificando su calidad tanto en contenido y forma, así como el cumplimiento de las exigencias establecidas en el presente documento y en las normas aplicables a la materia que se contrata.

De existir observaciones a los documentos, éstos serán notificados por escrito a el/la proveedor/a para su subsanación, adjuntándose el expediente observado. En este orden de ideas, cuando se determine que la documentación técnica que haya elaborado, ya sea total o parcialmente, incumple la normatividad vigente; el/la proveedor/a se obliga y compromete a rectificarla a su costo. Dicha responsabilidad no podrá ser, en ninguna circunstancia, negada por el/la proveedor/a.

Subsanación de Observaciones

El/La proveedor/a contará con un único plazo para subsanar observaciones, el cual será de hasta SIETE (7) DÍAS CALENDARIO, computados a partir del día siguiente de recibido el pliego de observaciones. Este plazo no está sujeto a penalidad por mora.

Para la subsanación de las observaciones el/la proveedor/a deberá presentar una nueva versión de la documentación, incorporando las correcciones del caso. El/La proveedor/a adjuntará al expediente corregido, el expediente observado, a efectos de facilitar el control de las correcciones efectuadas.

Todo retraso en la entrega de los expedientes corregidos que exceda el plazo indicado, se considerará como mora, para efecto de la penalidad respectiva.

La calidad del servicio prestado es de exclusiva responsabilidad de el/la proveedor/a. En tal sentido, no podrá negarse a la rectificación o subsanación de las observaciones técnicas sustentadas y justificadas que le formule PRONIS, todas las veces que sea necesario; sin corresponderle por ello, reconocimiento de mayores gastos.

CONSIDERACIONES:

a. Los plazos de ejecución de la consultoría se computan en días calendario. Se incluyen los días sábados, domingos y feriados. Es aplicable para definir la fecha de término de los plazos, lo indicado en los incisos 4 y 5 del Artículo 183° y en el Artículo 184° del Código Civil.
b. Este plazo se refiere únicamente al tiempo que tiene el/la proveedor/a para la prestación del servicio y presentación de los Entregables. No incluye los plazos que PRONIS requiere para la revisión y conformidad de los entregables. Tampoco incluyen los tiempos destinados para el levantamiento de observaciones, que PRONIS determinará y aplicará, para cada entregable.
c. El/La proveedor/a acepta la aplicación de la penalidad por mora prevista en caso de atraso, ya sea en la etapa de desarrollo o de subsanación de observaciones.
d. El/La proveedor/a podrá realizar la prestación del servicio en un plazo menor al pactado para el desarrollo del entregable. Sin embargo, queda plenamente establecido que los días no empleados en dicho entregable no se acumularán para el desarrollo del siguiente entregable, o para cubrir el atraso en que haya incurrido en la etapa previa. Tampoco podrá adicionar dichos días al plazo para subsanar observaciones.

e. La entrega anticipada genera automáticamente el recorte del plazo de ejecución del servicio. En tal sentido, el/la proveedor/a deberá cerciorarse de que la entrega que efectúe cumpla con todos los servicios, documentos y requisitos establecidos, así como con la calidad técnica exigida.
f. Luego de la recepción en mesa de partes del Entregable, PRONIS antes de considerarlo como aceptado para iniciar su revisión, realizará una verificación del contenido del mismo, de estar incompleto se devolverá a el/la proveedor/a considerándose como NO PRESENTADO, generando la aplicación de la penalidad correspondiente.
g. De ser admitido y revisado el entregable, y de encontrarse observaciones a los entregables, se notificará a el/la proveedor/a, para su respectivo levantamiento en los plazos establecidos.
h. No obstante, los plazos que el/la proveedor/a requiera para subsanar nuevas observaciones, o para corregir observaciones no subsanadas, que se deriven ambas del pliego original de observaciones, ya sea por omisión o rectificación fallida; si se considerarán dentro del plazo de ejecución del servicio, derivando en atraso, lo que conllevará a la aplicación inmediata de la penalidad por mora en dicho entregable.

IX. CONFORMIDAD DE LA PRESTACIÓN

9.1. Área usuaria que emite la conformidad:

Área usuaria que emite la conformidad: El jefe de la Unidad de Estudios Definitivos, previo informe del coordinador y/o especialista encargado

9.2 Área técnica que emite la conformidad:
No aplica
La conformidad de la prestación deberá ser otorgada en un plazo no mayor a cinco (05) días hábiles.

X. FORMA DE PAGO

a. El valor total del servicio para la prestación del servicio se determinará de conformidad con el estudio de mercado correspondiente.
b. El precitado valor deberá incluir el costo directo, los gastos generales, transporte, la utilidad, los tributos e impuestos.
c. Se deja expresa constancia que, dentro del monto antes indicado, estarán incluidos todos los conceptos y costos por concepto de honorarios, servicios, equipos, herramientas, movilización, personal de apoyo, reposiciones, permisos, etc. El valor del servicio es a "todo costo" (Suma Alzada).
d. Este monto no estará sujeto a reajustes por variación de precios.
e. El pago se realizará luego de efectuada la prestación, es decir una vez presentado el producto del servicio, previa presentación del comprobante de pago y conformidad del área usuaria.
f. Como retribución total por los servicios requeridos, EL POSTOR percibirá el total del monto que resulte del estudio del mercado efectuado por el órgano encargado de las contrataciones, el mismo que será abonado de la siguiente manera:

PAGOS	% DE PAGO	N° DE ENTREGABLE	PRODUCTO	CONDICIÓN PRINCIPAL PARA EL PAGO
Primer pago	80%	Primer Entregable	Expediente de Levantamiento Topográfico y Arquitectónico	Conformidad del Entregable por parte de PRONIS.
Segundo pago	20%	Segundo Entregable	Certificado Oficial de los dos (02) puntos geodésico del IGN	Conformidad del Entregable por parte de PRONIS.

El pago incluirá los impuestos de Ley y todo costo o retención que recaiga en el servicio, no debiendo proceder pagos a cuenta por servicios no efectuados, ni adelanto alguno.

La Entidad deberá pagar las contraprestaciones pactadas a favor del contratista dentro de los diez (10) días calendario siguientes de otorgada la conformidad del servicio en general, siempre que se verifiquen las condiciones establecidas en el contrato para ello.

XI. RESOLUCIÓN CONTRACTUAL

El PRONIS puede resolver el contrato, en los siguientes casos:

a) Por el incumplimiento injustificado de las obligaciones contractuales, legales o reglamentarias a su cargo, pese a haber sido requerido para ello.

b) Por la presentación con información inexacta o falsa de la Declaración Jurada de Prohibiciones e Incompatibilidades a que se hace referencia en la Ley de prevención y mitigación del conflicto de intereses en el acceso y salida de personal del servicio público.

c) Por la acumulación del monto máximo de la penalidad por mora o por el monto máximo para otras penalidades, en la ejecución de la prestación a su cargo.

d) Por la paralización o reducción de la ejecución de la prestación, pese a haber sido requerido para corregir tal situación.

e) Por acuerdo entre las partes, siempre que el PRONIS o el Contratista justifiquen las causas que imposibilitan continuar con la ejecución de la orden de compra y/ o servicio, o contrato según corresponda.

f) Por caso fortuito o fuerza mayor.

g) Por decisión unilateral del PRONIS, en caso de desaparición de la necesidad u otra causa justificada

Asimismo, puede resolverse de forma total o parcial la Orden de servicio y/o contrato por mutuo acuerdo entre las partes, previa opinión del área usuaria.

XII. SOLUCION DE CONTROVERSIAS

Todos los conflictos que se deriven de la ejecución e interpretación de la presente contratación, son resueltos mediante trato directo, conciliación y/o acción judicial.

XIII. PENALIDADES (obligatorio)

13.1 Penalidad por mora

Si el/la proveedor/a no cumple con las actividades encomendadas dentro del plazo estipulado, el PRONIS le aplicará una penalidad por cada día de atraso hasta por un monto máximo equivalente al 10% del monto del contrato. La penalidad se aplicará automáticamente y se calculará de acuerdo a la siguiente fórmula:

$$\text{Penalidad diaria} = \frac{0.10 \times \text{Monto de la Contratación o ítem}}{F \times \text{Plazo en días}}$$

Para plazos menores o iguales a 60 días F=0.40

Para plazos mayores a 60 días F=0.25

El PRONIS tiene derecho para exigir, además de la penalidad, el cumplimiento de la obligación.

13.2 Otras penalidades.

No aplica

XIV. ANEXOS

Anexo 01. Requerimientos Técnicos para el Servicio de Topografía

PROGRAMA NACIONAL DE INVERSIONES EN SALUD - PRONIS
JEFE DE LA UNIDAD DE ESTUDIOS DEFINITIVOS

.....
Arq. Elberth Javier Espezúa Paredes
Jefe de la Unidad de Estudios Definitivos
Programa Nacional de Inversiones en Salud
UE 125 - PRONIS

ANEXO 01

REQUERIMIENTOS TÉCNICOS PARA EL SERVICIO DE TOPOGRAFIA

A continuación, se presentan las exigencias mínimas para el desarrollo del levantamiento topográfico y de servicios, según los aspectos indicados en este documento, los mismos que se complementan con lo establecido en los Términos de Referencia.

1. GENERALIDADES

1.1 Objetivo del Estudio: Indicar claramente el objetivo para el que ha sido encomendado el Levantamiento Topográfico.

1.2 Metodología de Trabajo: Indicar claramente el planeamiento, reconocimiento, monumentados, el trabajo de campo, el trabajo de gabinete, etc.

1.3 Ubicación y Descripción del Área en Estudio: Deberá indicarse claramente la ubicación política y geografía del área de estudio: Región, departamento, provincia, distrito, centro poblado, zona rural, etc. Referencia geográfica: Latitud y longitud. Se incluirá una breve descripción del terreno, teniendo en cuenta el área de terreno, forma, perímetro, colindancias y los límites del mismo, inclinación transversal del terreno (Pendiente), etc.

1.4 Acceso al Área de Estudio: Se deberá describir el acceso al área de estudios: Carretera o pista asfaltada, trocha carrozable, etc. Los medios de transporte existentes en la zona, así como el tiempo aproximado de llegada al lugar desde las localidades más próximas e importantes.

1.5 Recopilación de Información: Se deberá recopilar información cartográfica y otras, relacionada al proyecto.

1.6 Orientación: Precisando el norte geográfico.

2. TRABAJOS DE CAMPO

Los trabajos de campo están constituidos por el conjunto de observaciones y actividades que se realizan directamente sobre el terreno para realizar las mediciones requeridas por el proyecto de acuerdo con las normas y procedimientos aplicables. Los cálculos y comprobaciones de campo se considerarán como parte integral de las observaciones. Se hacen inmediatamente al final de las mismas. Tienen como propósito verificar el cumplimiento de los trabajos con las normas establecidas.

2.1 Reconocimiento de Campo

a) Se realizará el respectivo reconocimiento de campo de forma pormenorizada, para definir las actividades y estrategias de trabajo a efectuar que conduzca a obtener el resultado óptimo de acuerdo a los requerimientos técnicos exigidos.

b) Evaluar los horarios adecuados para los trabajos de campo que permitan un mejor avance de las labores a realizar.
c) Se identificará los buzones cercanos al proyecto
d) Identificar las afectaciones al predio en estudio y/o posibles limitaciones que impidan realizar el levantamiento topográfico.
e) Toma de vistas fotográficas, que deberán ser comentadas.

2.2 Establecimiento de la poligonal de apoyo topográfico

a) Se establecerá una poligonal de apoyo topográfico, que será calculada, alcanzado el cuadro respectivo en el Informe del servicio. Las coordenadas de posición y elevaciones de la poligonal deberán ser compensadas y ajustadas, para así minimizar los errores de cierre angular y altimétrico; considerando el uso de equipos topográficos Estación Total y Nivel de Ingeniero, respectivamente. De igual manera, para obtener las coordenadas planimétricas de la poligonal de apoyo se podrá emplear el receptor GNSS o GPS Diferencial, en modo estático con un intervalo de 10 a 15 minutos, según el distanciamiento del vértice de la poligonal al punto de control geodésico de Orden "C", el mismo que se estará calculando en el presente servicio (ver numeral 4.2.6. de los TdR).
b) Los vértices de la poligonal de apoyo serán marcados y/o monumentados, considerando las exigencias y limitaciones del terreno o zona en estudio, en caso que fuera monumentados se empleará una varilla de acero u otro material adecuado sobre base de concreto y en el caso que se pintarán sobre superficie de concreto pre existente con pintura que asegure su conservación. Así mismo, deben dejarse bien monumentados en el terreno, en un lugar fuera del área de movimiento de tierras y de manera que perduren, presentándolo en un cuadro de datos georreferenciados. además, los hitos serán materializados por una varilla de acero de ½" incrustada en un bloque de concreto de 20 x 20 x 40 cm de profundidad.
c) La poligonal de apoyo deberá ser nivelada geométricamente con el equipo topográfico conocido como Nivel de Ingeniero, pudiendo nivelarse en base a las cotas de los BM Oficiales del IGN o la elevación geoidal o la cota de buzón de alcantarillado de vía colindante. La poligonal será nivelada por el método geométrico con un nivel de ingeniero que contará como mínimo con una precisión de +/- 1 mm.

PROGRAMA NACIONAL DE INVERSIONES EN SALUD - PRONIS
JEFE DE LA UNIDAD DE ESTUDIOS DEFINITIVOS

2.3 Levantamiento Altimétrico

a) Las cotas de los Bench Mark (BM) de la poligonal topográfica de apoyo, deberán ser niveladas geométricamente con equipo topográfico nivel de ingeniero.
b) En caso de no encontrarse BM's de la Red de Nivelación Nacional del IGN cerca de la zona del proyecto, previa coordinación y aprobación de la ENTIDAD, se podrá emplear la altura geoidal resultante de un punto, procesado con el modelo geoidal EGM2008.
c) Para el control vertical del proyecto deberá monumentarse obligatoriamente dos (02) Bench Mark (BM), ubicándolos, de preferencia, en el interior del terreno de emplazamiento del proyecto, en un lugar que no sufra modificaciones, de manera que perdure y sea poco probable su eliminación. Estos BMs deberán estar georreferenciados en coordenadas UTM y

enlazados a los puntos de control geodésico. Para su documentación se construirá con concreto f'c=175 Kg/cm2, de 20cm x 20cm x 40 cm de profundidad, colocándole una plancha de bronce tipo registro de 4", en el cual estará indicado el BM.

d) Se empleará la Estación Total o GPS Diferenciales para obtener la altimetría de los detalles del área del recinto en estudio, con el fin de poder interpolar curvas de nivel a una equidistancia entre las curvas.
e) Las curvas de nivel serán equidistantes cada 0.20 m y cuando el terreno tenga una pendiente mayor al 10% se requiere que las curvas sean cada 0.50 m. Los puntos topográficos se mantendrán en el plano, y estarán distanciados a una longitud no mayor de 10 m.
f) Se adjuntará en el Informe del servicio copia de la libreta de campo o el archivo digital de la nivelación geométrica de los Puntos de Control Topográfico de la poligonal de apoyo, adjuntándose también la ficha técnica del BM, de ser el caso.
g) También se identificará los buzones cercanos al ámbito del proyecto y se tomará la cota de tapa y fondo de los buzones de un número mínimo de dos (02).

2.4 Levantamiento Planimétrico

a) El levantamiento planimétrico se podrá realizar con la Estación Total, empleando el método de radiación y de considerarlo también se podrá emplear el GPS diferencial de doble frecuencia usando la técnica de levantamiento cinemático en tiempo real (RTK), a partir de los vértices de la poligonal de apoyo topográfico, y los puntos de control auxiliares necesarios establecidos.



b) Se obtendrán todos los detalles y elementos físicos existentes en la superficie interior del terreno, tal como los de la edificación existente: distribución interna, dimensiones de todos sus elementos estructurales existentes: cimentaciones, columnas, placas, vigas, techos; así como también muros, tabiques, puertas, ventanas, muebles, fijos, etc., muros perimétricos, detalles de rampas, escaleras, veredas, jardines, árboles, sardineles, pozos a tierra, medidores de servicios básicos, cajas de agua, cajas de desagüe, buzones eléctricos, telefónicos o de alcantarillado, postes, antenas, tanques elevados, cisternas, losas exteriores y otros elementos relevantes necesarios para el desarrollo del expediente técnico del proyecto y la elaboración del expediente técnico de demolición.
c) Se obtendrán todos los detalles y elementos físicos existentes en la superficie del entorno externo accesibles y colindantes al terreno, calles inmediatas, tales como: muros perimétricos existentes, vértices superficiales de volumen de edificaciones, detalles de vías de acceso, rampas, escaleras, escalinatas, veredas, jardines, árboles, sardineles, pozos a tierra, cajas de agua, cajas de desagüe, buzones eléctricos, telefónicos o de alcantarillado, muros bajos, cercos, barandales, postes, antenas, tanques elevados, cisternas, losas exteriores y otros elementos relevantes necesarios para el desarrollo del expediente técnico, debiéndose contar con toda información que especifique ubicación y cotas. Este levantamiento deberá realizarse en un radio mínimo de 50 metros alrededor del predio.
d) El número de puntos y estaciones del levantamiento, debe ser tal que se pueda obtener un rendimiento óptimo de cálculo y se eviten errores. En algunos casos por necesidad se deberán indicar más detalles. Todos estos

puntos deberán aparecer dibujados en los planos con su ubicación y cotas respectivas.


e) El cerco perimétrico y/o los linderos de la propiedad en estudio, y los vértices del terreno deberán ser replanteados en campo los vértices del terreno de acuerdo a la información proporcionada oportunamente.

2.5 Posicionamiento GPS DIFERENCIAL en 02 Puntos de Control

a) Los puntos de Orden "C" tienen que estar **Certificados** o Validados por el Instituto Geográfico Nacional **(IGN)**.
b) La determinación de los puntos de control geodésico se debe desarrollar en base a los lineamientos del "Proyecto de Normas Técnicas de Levantamientos Geodésicos" del Instituto Geográfico Nacional (IGN).
c) Se deberán colocar como mínimo dos (2) puntos de control geodésico, que serán sustentados en el Reporte de post-proceso de línea base. El tiempo de observación para cada uno de los puntos de control será calculado según la distancia a los BM del IGN o BM que consideren usar. De acuerdo al Reglamento Nacional Catastral actual es 30 min. más 2 min. por cada kilómetro de distancia del punto geodésico o ERP base del IGN.
d) Estos dos (2) puntos de control geodésico formarán parte o serán amarradas a la poligonal de apoyo topográfica.
e) Se utilizará como Punto Base de enlace geodésico, aquellos que pertenecen a la Red Geodésica Geocéntrica Nacional - REGGEN, teniendo en cuenta los estándares de precisión geométrica de la Tabla 1 del Proyecto de Normas Técnicas de Levantamientos Geodésicos, utilizando para el caso como mínimo puntos de Orden "B".
f) Se deberá utilizar equipos GPS Diferencial de Doble Frecuencia, realizando la toma de datos mediante el método estático, recomendándose usar una configuración de máscara de elevación de 10°, intervalos de grabación de 5" como máximo y un PDOP menor a 6.
g) Se presentará en el Informe del servicio las Fichas de Valores de los puntos de control geodésico, que serán elaboradas de acuerdo al modelo del IGN (formato referencial), firmadas por el profesional encargado proveedor del servicio.

2.6 Levantamiento Fotogramétrico

a) Colocación y Lectura de Puntos de apoyo fotogramétrico (PAF) deben estar georreferenciados por los puntos de orden "C" establecidos en campo con anterioridad que estarán en coordenadas UTM WGS84.
b) Colocación y lectura de puntos de apoyo fotogramétrico (PAF) distribuidos en toda la extensión del área de interés, distribuidos a lo largo del área de interés, considerando su ubicación preferente en las zonas de borde del área de interés y traslape entre líneas de vuelo, previo a la ejecución de los vuelos fotogramétricos. Las marcas deben tener la numeración correspondiente para su rápida identificación en el procesamiento de gabinete:

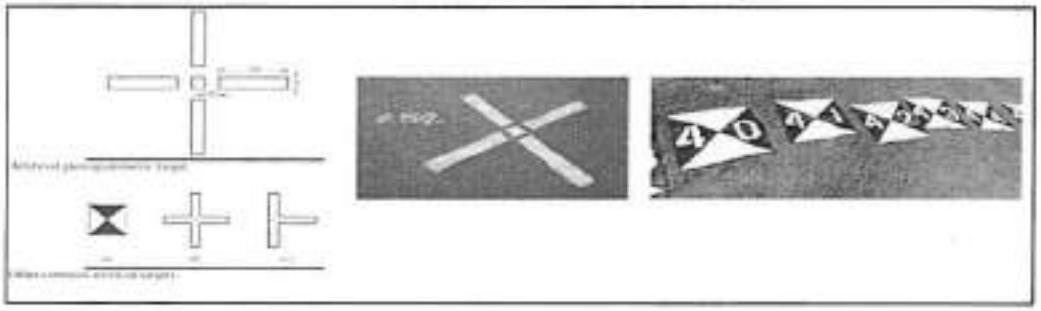

Ejecución del vuelo

c) Se utilizará un vehículo Aéreo no tripulado, a una altura de vuelo máxima de 152.4 metros de acuerdo a R.D. N°501-2015-MTC/12 y la NTC 001- 2015-DCA/DGAC del Ministerio de Transportes y Comunicaciones.
d) La superficie efectiva de cobertura deberá asegurar el recubrimiento estereoscópico de la zona de trabajo, en ningún caso implicará un aumento del presupuesto ofertado.
e) Los traslapes para la dirección longitudinal y transversal serán de 80% y 70% respectivamente.
f) El GSD nominal de las aerofotografías a obtener deberá ser menor o igual a 4 cm.
g) Con la finalidad de cumplir lo antes expuesto, los RPAS a emplear deberán tener un completo sistema de estabilización que permita obtener fotografías aéreas lo más verticales posibles y mantener los GSD y traslapes planificados

2.7 Identificación de redes de servicios básicos.

a) Comprende la exploración, identificación, descripción, evaluación y representación de las redes públicas, y de las conexiones domiciliarias existentes, referidas a los servicios de agua potable, desagüe, energía eléctrica, telefonía y comunicaciones. Se deberán identificar gráficamente las redes, cajas de registro, buzones, postes, y demás componentes a los cuales se podrán conectar las nuevas edificaciones proyectadas.
b) En el caso de existir pozos, tanques, cisternas, etc.; indicar su profundidad, diámetro, capacidad, nivel, etc., precisando su ubicación exacta dentro del terreno.
c) Se adjuntará vistas fotográficas de los servicios encontrados, de manera tal que se visualice el estado y ubicación de los mismos, de ser el caso.
d) La información será expuesta por escrito y mediante gráficos (Planos, esquemas, etc.). El Informe contendrá los ítems: Descripción, evaluación, conclusiones y recomendaciones.
   a. Agua Potable: Se identificará o descartará, la existencia de redes o conexiones domiciliarias y públicas de abastecimiento de agua. Se describirá su situación operativa, su origen (Red pública, pozo, manantial, lluvia, etc.), la ubicación exacta de la acometida en el terreno, la frecuencia horaria del abastecimiento, la existencia de medidor, el diámetro de la tubería de acometida, los sistemas alternativos de suministro, etc. Asimismo, se aportará cualquier otra información complementaria.
   Asimismo, de existir reservorios de agua potable, se describirán sus capacidades y estado de conservación y operación. Se expondrá también sobre los equipos de bombeo existentes.
   b. Desagüe: Se identificará, o descartará, la existencia de redes o conexiones domiciliarias y públicas de desagüe. Se describirá su situación operativa, su origen (Red pública, pozo de percolación, acequia, etc.), la ubicación exacta por la cual sale del terreno, diámetro de la tubería de evacuación, pendiente, los sistemas alternativos de evacuación, etc., así como cualquier otra información complementaria: Buzones, acequias, etc.

En el caso de que la evaluación corresponda a una edificación existente, y de existir letrinas, cámara de recolección de desagüe, tanque séptico, pozos de percolación o drenes, se describirá sus capacidades y estado de conservación y operación. Se expondrá también sobre los equipos de bombeo existentes.

c. Energía Eléctrica: Se identificará, o descartará, la existencia de redes y conexiones domiciliarias y públicas de suministro eléctrico. Se describirá su situación operativa, su origen (red pública, generador eléctrico, etc.), la ubicación exacta de la acometida en el terreno, la frecuencia horaria del suministro, la existencia de medidor, el tipo de suministro (monofásico, trifásico), el tipo de acometida (aérea, subterránea), los sistemas alternativos de alumbrado, etc., así como cualquier otra información complementaria.
   Asimismo, de existir tableros de distribución, generadores eléctricos, pozos de tierra, pararrayos, etc.; se describirán sus capacidades y estado de conservación y operación.
d. Telefonía y Comunicaciones: Se identificará o descartará la existencia de redes domiciliarias y públicas de telefonía, la ubicación exacta de la acometida en el terreno, el tipo de acometida (Aérea, subterránea), etc., así como cualquier otra información complementaria.
   Asimismo, de existir sistema de comunicación radial, se describirá las características y estado de conservación y operación de las antenas, celdas solares, baterías, etc.

3. TRABAJOS DE GABINETE

Los cálculos de gabinete se ejecutan inmediatamente después de la etapa anterior y están constituidos por todas aquellas operaciones que, en forma ordenada y sistemática, calculan las correcciones y reducciones a las cantidades observadas, determinando los parámetros de interés mediante el empleo de criterios y formulas apropiadas que garanticen la exactitud requerida. El ajuste o compensación deberá seguir cuando sea aplicable al cálculo de gabinete.

a. Compensación y cálculo de coordenadas planas UTM de los puntos de control horizontal (poligonal básica de apoyo).
b. Compensación y cálculo de coordenadas planas UTM de los puntos
c. Procesamiento de la información topográfica tomada en campo y descripción de la metodología del software utilizado.
d. Cálculo de coordenadas planas UTM y ángulos internos de los vértices del terreno.
e. Área del terreno, área construida por niveles de los edificios existentes, área libre, etc.
f. Longitud de cada uno de los lados del área demarcada para el proyecto. Propiedad de las áreas colindantes. Perímetro total del terreno.
g. Elaboración de planos topográficos a escalas adecuadas.
h. En el informe y plano topográfico se detallará en cuadro los ambientes existentes incluyendo la situación actual de la estructura, año de construcción, número de pisos, material predominante, otros.
i. En el informe topográfico contendrá como anexo un informe de compatibilidad de

áreas del levantamiento físico con la documentación registral o del documento que acredite la titularidad del establecimiento de salud.

4. CONCLUSIONES Y RECOMENDACIONES

a. Se presentarán sugerencia, recomendaciones y conclusiones que se deriven de los estudios y ensayos efectuados.

5. PRESENTACION DE FOTOGRAFIAS

Anexar fotografías incluyendo panorámica que sustente como mínimo:
- Entorno urbano, calles, etc.
- Levantamiento topográfico (curvas de nivel, etc.).
- Detalles de los Edificios existentes (Estado del edificio, vanos, materiales, etc)
- Una de las tomas debe ser panorámica (Incluir el esquema de trabajo de campo).

6. CONTENIDO MINIMO DE PLANOS

- **Plano de Ubicación y Localización**: Urbana o rural, con indicación de los lugares identificables, tales como plaza de armas o edificio importante de la localidad. Basa dado a la norma GE020, incluyendo el cuadro de área, sección de vías y linderos
- **Plano Perimétrico:** Medida de los linderos, se indicarán las colindancias, orientación del norte geográfico, coordenadas de las grillas, cuadros técnicos de coordenadas de los vértices levantados en la topografía con 4 decimales, como también incluirá el cuadro de datos técnicos de los puntos geodésicos. los planos deben presentarse en el Datum Oficial WGS84 y PSAD56, proyección UTM.
- **Plano de Compatibilidad de áreas:** se contrastará el área y perímetro físico con el área y perímetro registral o un documento que acredite la titularidad del establecimiento de salud, indicando si encuentra dentro del margen de tolerancia según la Directiva N°01-2008-SNCP/CNC y su modificatoria.
- **Plano Topográfico:** Debe contener los puntos levantados de campo, cuadro con la denominación de los ambientes existentes, incluyendo la situación actual de la estructura, año de construcción, número de pisos, material predominante, otros., también el cuadro de coordenadas de los puntos geodésicos, BM, Poligonal de Apoyo, curvas de nivel. A una escala que permitan su visualización correcta.
- **Plano de Perfil Longitudinal del establecimiento de salud:** en dos ejes transversales que se interseca en un ángulo de 90°. Por otro lado, si el alineamiento del perfil longitudinal está abarcando estructuras existentes debe estar representado el corte de dicha estructura.
- **Plano de Perfil Longitudinal de la Calles adyacentes.**
- **Plano de Secciones Transversal:** debe abarcar todo el establecimiento de salud con cortes a cada veinte 20 m. Por otro lado, si las líneas de muestra de las secciones Transversales están abarcando estructuras existentes debe estar representado el corte de dicha estructura en la sección Transversal.
- **Plano de Secciones Transversal de las calles adyacentes**: a cada 20m hasta el límite de la vía.
- **Plano Orto-Mosaico:** debe abarcar todo el establecimiento de salud con el producto de las imágenes fotogramétricamente orto-rectificadas organizado

- **Planos** de servicios básicos existentes.
- **Indicación de las coordenadas UTM.**
- **Cuadro** de las Coordenadas de los Puntos Topográficos de Control Vertical (BM y Poligonal) y Horizontal (Poligonal Básica de Apoyo) y Referencias, las mismas que deberán quedar monumentados. Se consignará en un Cuadro Informativo, con los siguientes datos:
  - Identificación de cada uno de los Puntos Topográficos de Control Vertical y Horizontal.
  - Nivel de Cota de cada uno de Puntos Topográficos de Control Vertical y Horizontal.
  - Coordenadas UTM de cada uno de los vértices del terreno.
  - Ángulos y Azimut de la Poligonal Básica de Apoyo, en grados sexagesimales, minutos y segundos.

- **Curvas de Nivel.** Cada 0.20 m cuando el terreno tenga una pendiente mayor al 10% se requiere curva de nivel cada 0.50 m. Los puntos de relleno taquimétrico se mantendrán en el plano y estarán distanciados a una longitud no mayor de 5 m.
- **Ubicación de Elementos.** Todos los elementos componentes de la topografía como: Arboles, edificios, postes, barandales, jardineras, jardines, veredas, patios, rampas, escalinatas, escaleras, sardineles, pozos, cambio de niveles, muros de contención, pircas, elevaciones, depresiones del terreno, así como taludes, etc.
- **Puntos y Estaciones.** El número de puntos y estaciones al efectuar el levantamiento debe ser tal que se pueda obtener un rendimiento óptimo de cálculo. En algunos casos por necesidad se deberán indicar más detalles. Todos estos puntos deberán aparecer dibujados en los planos con su ubicación y cotas respectivas.
- **Bench Mark.** Ubicación y localización exacta del Bench Mark (BM) tomado o asumido. Este BM debe dejarse bien Monumentado en el terreno en un lugar fuera del área de movimiento de tierras y de manera que perdure.

Linderos y Medidas. Indicar linderos y las medidas de todas las diagonales del terreno. Se consignará en un cuadro informativo con los siguientes datos:

a. Identificación de cada uno de los vértices del terreno.
b. Medición de cada uno de los lados del terreno.
c. Medición de los ángulos de cada uno de los vértices del terreno en grados sexagesimales, minutos, segundos.
d. Niveles de cota de cada uno de los vértices del terreno, tanto interiores como exteriores.
e. Coordenadas UTM y Geográficas de cada uno de los vértices del terreno.
f. Área total del terreno. Área techada y Área libre. Indicar dimensión y porcentaje proporcional.
g. Así mismo se deberá indicar de manera precisa la existencia de cercos existentes, medianeros o independientes con sus niveles, medidas, alturas, materiales y estructuras y datos de la cimentación, así como su estado de conservación.

- **Exteriores.** Indicación de los exteriores del terreno, indicando, además los puntos o cotas exteriores del muro perimétrico o linderos. Sección de vías, buzones de alcantarilla con sus cotas respectivas (Tapa, fondo, llegadas, salidas, etc), postes de luz, teléfonos, subestación eléctrica, etc.

- **Ubicación de edificaciones.** Las edificaciones existentes dentro de la propiedad deberán ser ubicadas (solo su perimétrico) e identificadas gráficamente en cuanto a su altura de edificación (achurado.).
- **Norte Geográfico.** Se establecerá y consignará con toda claridad, el norte geográfico según corresponda.
- **Símbolos, leyendas, escalas gráficas y numéricas.** Los planos incluirán un cuadro con los símbolos y leyendas, así como las escalas gráficas y numéricas empleadas.

PROGRAMA NACIONAL DE INVERSIONES EN SALUD - PRONIS - JEFE DE LA UNIDAD DE ESTUDIOS DEFINITIVOS

---o---o---o---o---

Arq. Elberth Javier Espezúa Paredes
Jefe de la Unidad de Estudios Definitivos
Programa Nacional de Inversiones en Salud
UE 125 PRONIS

Sistema Integrado de Gestión Administrativa
Módulo de Logística
Versión 24.01.00.U1.MCMN

ORDEN DE SERVICIO Nº 0000911

N° Exp. SIAF : 0000001922

Día	Mes	Año
04	04	2024

UNIDAD EJECUTORA : 125 PROGRAMA NACIONAL DE INVERSIONES EN SALUD - PRONIS
NRO. IDENTIFICACIÓN : 001655

1. DATOS DEL PROVEEDOR	2. CONDICIONES GENERALES
Señor(es) : HERVACIO SANCHEZ PAUL PEDRO	Nº Cuadro Adquisic: 000915
Dirección : A H ANTONIO JOSE DE LA SUCRE MZ B LOTE 1	Tipo de Proceso : ASP
LIMA / LIMA / SAN JUAN DE LURIGANCHO CCI:	Nº Contrato :
RUC : 10096647684 Teléfono : Fax :	Moneda : S/ TIC :
Concepto : UED / SERVICIO DE TOPOGRAFIA	

Código	Unid. Med.	Descripción	Valor Total S/
110500120001	SERVICIO	SERVICIO DE TOPOGRAFIA CONTRATACION DEL SERVICIO DE TOPOGRAFIA PARA EL EXPEDIENTE TECNICO "MEJORAMIENTO Y AMPLIACION DE LOS SERVICIOS DE SALUD DEL HOSPITAL DE VENTANILLA, DISTRITO DE VENTANILLA, PROVINCIA CONSTITUCIONAL DEL CALLAO - CUI 2522255. ACTIVIDADES A REALIZAR (El desarrollo de las actividades a realizar, términos y condiciones se aplica de conformidad a los TDR adjuntos que son parte integrante de esta Orden de Servicio) ENTREGABLE El desarrollo deberá ser ejecutado a través de dos (02) entregables. Informe que deberá contener el producto descrito en el numeral 5 de los Términos de Referencia. El primer entregable se presenta hasta los 25 dias calendario a partir del dia siguiente de notificada la Orden de Servicio y el segundo entregable se presenta hasta los 15 dias calendario a partir del dia siguiente de la entrega del primer producto. PERIODO DEL SERVICIO Plazo máximo de presentación es hasta los 40 dias calendario cootabilizados a partir del dia siguiente de notificada la Orden de Servicio. LUGAR DE EJECUCION DEL SERVICIO El lugar de la prestación del servicio es el terreno destinado para el	34,500.00

AFECTACION PRESUPUESTAL

Meta/ Mnemónico	Cadena Funcional	FF/Rb	Clasif. Gasto	Monto S/
0108	20.044.0096.9002.2522255.6000001	1 - 00	2.6 6 1. 3 1	34,500.00

Van ... S/ 34,500.00

PAUL PEDRO HERVACIO SANCHEZ
INGENIERO GEOGRAFO
Reg. C.I.P. 60133

Facturar a nombre de : PROGRAMA NACIONAL DE INVERSIONES EN SALUD - PRONIS
Dirección : AV. JOSE FAUSTINO SANCHEZ CARRION 465 / MAGDALENA DEL MAR - LIMA - LIMA RUC : 20601765226

ELABORADO POR	ORDENACION DEL SERVICIO		CONFORMIDAD DEL SERVICIO
GUTIERREZ LOPEZ, DIEGO MARTIN	C.P.C. GUSTAVO FERNANDO CANCHO MEDRANO Jefe de la Sub Unidad de Logística Unidad de Inversiones de Infraestructura en Salud UE 125 : PRONIS		Fecha Dia Mes Año
	RESPONSABLE DE ADQUISICIONES	RESPONSABLE DE ABASTECIMIENTO Y SERV AUXILIARES	

NOTA IMPORTANTE :
- El Proveedor debe adjuntar a su Factura copia de la O/S
- Esta Orden es nula sin las firmas y sellos reglamentarios o autorizados.
- El Contratista (Proveedor) se obliga a cumplir las obligaciones que le corresponden, bajo sancion de quedar inhabilitado para contratar con el Estado en caso de incumplimiento

ORDEN DE SERVICIO Nº 0000911

Nº Exp. SIAF : 0000001922

Día	Mes	Año
04	04	2024

UNIDAD EJECUTORA : 125 PROGRAMA NACIONAL DE INVERSIONES EN SALUD - PRONIS
NRO. IDENTIFICACIÓN : 001655

1. DATOS DEL PROVEEDOR	2. CONDICIONES GENERALES
Señor(es) : HERVACIO SANCHEZ PAUL PEDRO	Nº Cuadro Adquisic: 000915
Dirección : A.H ANTONIO JOSE DE LA SUCRE MZ B LOTE 1	Tipo de Proceso : ASP
LIMA / LIMA / SAN JUAN DE LURIGANCHO CCI:	Nº Contrato :
RUC : 10096647684 Teléfono : Fax :	Moneda : S/ T/C :
Concepto : UED / SERVICIO DE TOPOGRAFIA	

Vienen ... 34,500.00

Código	Unid. Med.	Descripción	Valor Total S/
		Proyecto del Hospital de Ventanilla, se encuentra ubicado en el distrito de ventanilla, provincia constitucional del Callao y como referencia geográfica se tienen las coordenadas en el numeral VIII de los términos de referencia que son parte integrante de esta Orden de Servicio. FORMA DE PAGO Se efectuará en dos (02) armadas, previa entrega y conformidad del producto solicitado, carta el proveedor,informe de actividade de acuerdo al numeral 5, comprobante de pago y conformidad emitida por la Unidad de Estudios Definitivos del Programa Nacional de Inversiones en Salud. CONFORMIDAD DEL SERVICIO El Jefe de la Unidad de Estudios Definitivos previo informe de conformidad técnica del Coordinador y/o especialista en cargado del Proyecto. RESOLUCIÓN DE CONTRATO Según lo indicado en el numeral once (11) de los términos de referencia. CLAUSULA DE COFIDENCIALIDAD El proveedor deberá cumplir con la Confidencialidad y Reserva Absoluta en el manejo de información a la que se tenga acceso y que se encuentre relacionada con la prestación, quedando prohibido revelar dicha información a terceros. EL proveedor no podrá utilizar la información proporcionada por la entidad para realizar acciones legales que perjudiquen la imagen, sus finanzas o	

AFECTACION PRESUPUESTAL

Meta/ Mnemónico	Cadena Funcional	FF/Rb	Clasif. Gasto	Monto S/

Van ... S/ 34,500.00

PAUL PEDRO HERVACIO SANCHEZ
INGENIERO GEOGRAFO
Reg. C.I.P. 60133

Facturar a nombre de : PROGRAMA NACIONAL DE INVERSIONES EN SALUD - PRONIS
Dirección : AV. JOSE FAUSTINO SANCHEZ CARRION 465 / MAGDALENA DEL MAR - LIMA - LIMA RUC : 20601765226

ELABORADO POR	ORDENACION DEL SERVICIO	CONFORMIDAD DEL SERVICIO
GUTIERREZ LOPEZ DIEGO MARTIN	C.P.C. GUSTAVO FERNANDO CAYCHO MEDRANO Jefe de la Sub Unidad de Logística Programa Nacional de Inversiones en Salud UE 125 - PRONIS	Fecha Dia Mes Año
RESPONSABLE DE ADQUISICIONES	RESPONSABLE DE ABASTECIMIENTO SERV. AUXILIARES	

NOTA IMPORTANTE :
- El Proveedor debe adjuntar a su Factura copia de la O/S
- Esta Orden es nula sin las firmas y sellos reglamentarios o autorizados.
- El Contratista (Proveedor) se obliga a cumplir las obligaciones que le corresponden, bajo sancion de quedar inhabilitado para contratar con el Estado en caso de incumplimiento

ORDEN DE SERVICIO Nº 0000911

Nº Exp. SIAF : 0000001922

Día	Mes	Año
04	04	2024

UNIDAD EJECUTORA : 125 PROGRAMA NACIONAL DE INVERSIONES EN SALUD - PRONIS
NRO. IDENTIFICACIÓN : 001656

1. DATOS DEL PROVEEDOR	2. CONDICIONES GENERALES
Señor(es) : HERVACIO SANCHEZ PAUL PEDRO	Nº Cuadro Adquisic: 000915
Dirección : A.H ANTONIO JOSE DE LA SUCRE MZ B LOTE 1	Tipo de Proceso : ASP
LIMA / LIMA / SAN JUAN DE LURIGANCHO CCI:	Nº Contrato :
RUC : 10096647684 Teléfono : Fax :	Moneda : S/ T/C :

Concepto : UED / SERVICIO DE TOPOGRAFIA

Vienen ... 34,500.00

Código	Unid. Med.	Descripción	Valor Total S/
		cualquier aspecto socio laboral y ambiental. Previamente deberá comunicar a la entidad en el plazo de un (1) día hábil de enterado de alguna situación ilícita a la entidad, para el trámite de atención en el marco de la política de anticorrupción. En tal sentido, el proveedor deberá dar cumplimiento a todas las políticas y estándares definidos por la Entidad en materia de seguridad de la información. Dicha obligación comprende la información que se entrega, así como la que se genera durante la ejecución de las prestaciones y la información producida una vez que se haya concluido las prestaciones. Dicha información puede consistir en mapas, dibujos, fotografías, mosaicos, planos, informes, recomendaciones, cálculos, documentos, información de personal, de salud, económica, sociolaboral, y demás documentos e información compilados o recibidos por el proveedor CLÁUSULA ANTICORRUPCION El proveedor declara y garantiza no haber sido, directa o indirectamente o tratándose de una persona jurídica a través de sus socios, integrante de los órganos de administración, apoderados, representantes legales, funcionarios, asesores o personas vinculadas a las que se refiere el numeral 138.4 del artículo 138 del Reglamento de la Ley de Contrataciones del Estado, ofrecido, negociado o efectuado, cualquier pago o, en general cualquier beneficio o incentivo ilegal en relación al presente servicio.	

AFECTACIÓN PRESUPUESTAL

Meta/ Mnemónico	Cadena Funcional	FF/Rb	Clasif. Gasto	Monto	
					S/

Van ... S/ 34,500.00

PAUL PEDRO HERVACIO SANCHEZ
INGENIERO GEOGRAFO
Reg. C.I.P. 60133

Facturar a nombre de : PROGRAMA NACIONAL DE INVERSIONES EN SALUD - PRONIS
Dirección : AV. JOSE FAUSTINO SANCHEZ CARRION 465 / MAGDALENA DEL MAR - LIMA - LIMA RUC : 20501765226

ELABORADO POR	ORDENACIÓN DEL SERVICIO		CONFORMIDAD DEL SERVICIO
GUTIERREZ LOPEZ, DIEGO MARTIN	C.P.C. GUSTAVO FERNANDO CAYCHO MEDRANO Jefe de la Sub Unidad de Adquisiciones Programa Nacional de Inversiones en Salud UE 125 - PRONIS		Fecha Día Mes Año
	RESPONSABLE DE ADQUISICIONES	RESPONSABLE DE ABASTECIMIENTO Y SERV. AUXILIARES	

NOTA IMPORTANTE :
- El Proveedor debe adjuntar a su Factura copia de la O/S
- Esta Orden es nula sin las firmas y sellos reglamentarios o autorizados.
- El Contratista (Proveedor) se obliga a cumplir las obligaciones que le corresponden, bajo sancion de quedar inhabilitado para contratar con el Estado en caso de incumplimiento

ORDEN DE SERVICIO Nº 0000911

Nº Exp. SIAF : 0000001922

Día	Mes	Año
04	04	2024

UNIDAD EJECUTORA : 125 PROGRAMA NACIONAL DE INVERSIONES EN SALUD - PRONIS
NRO. IDENTIFICACIÓN : 001655

1. DATOS DEL PROVEEDOR	2. CONDICIONES GENERALES
Señor(es) : HERVACIO SANCHEZ PAUL PEDRO	Nº Cuadro Adquisic: 000915
Dirección : A.H ANTONIO JOSE DE LA SUCRE MZ B LOTE 1	Tipo de Proceso : ASP
LIMA / LIMA / SAN JUAN DE LURIGANCHO CCI:	Nº Contrato :
RUC : 10096647684 Teléfono : Fax :	Moneda : S/ TIC :
Concepto : UED / SERVICIO DE TOPOGRAFIA	

Vienen ... 34,500.00

Código	Unid. Med.	Descripción	Valor Total S/
		Asimismo el proveedor se obliga a conducirse en todo momento, durante la ejecución de la orden de servicio, con honestidad, probidad, veracidad e integridad y de no cometer actos ilegales o de corrupción directa o indirectamente o a través de sus socios, accionistas, participacioncitas, integrantes de los órganos de administración, apoderados, representantes legales, funcionarios, asesores y personas vinculadas a las que se refiere el numeral 138.4 del artículo 138 del Reglamento de la Ley de Contrataciones del Estado. Además, el proveedor se compromete a comunicar a las autoridades competentes, de manera directa y oportuna, cualquier acto o conducta ilícita o corrupta de la que tuviera conocimiento; y adoptar medidas técnicas, organizativas y/o personales apropiadas para evitar los referidos actos o prácticas. CLÁUSULA ANTISOBORNO El proveedor, no debe ofrecer, negociar o efectuar, cualquier pago, objeto de valor o cualquier dádiva en general, o cualquier beneficio o incentivo ilegal en relación al contrato, que pueden constituir un incumplimiento a la ley, tales como robo, fraude, cohecho o tráfico de influencias, directa o indirectamente, o a través de socios, integrantes de los órganos de administración, apoderados, representantes legales, funcionarios, asesores o personas vinculadas, en concordancia o a lo establecido en el artículo 11 de la Ley de Contrataciones del Estado, Ley N°30225, y su Reglamento aprobado	

AFECTACION PRESUPUESTAL

Meta/ Mnemónico	Cadena Funcional	FF/Rb	Clasif. Gasto	Monto S/

Van ... S/ 34,500.00

PAUL PEDRO HERVACIO SANCHEZ
INGENIERO GEOGRAFO
Reg. C.I.P. 60133

Facturar a nombre de : PROGRAMA NACIONAL DE INVERSIONES EN SALUD - PRONIS
Dirección : AV. JOSE FAUSTINO SANCHEZ CARRION 465 / MAGDALENA DEL MAR - LIMA - LIMA RUC : 20501765226

ELABORADO POR	ORDENACION DEL SERVICIO	CONFORMIDAD DEL SERVICIO
GUTIERREZ LOPEZ DIEGO MARTIN	C.P.C. GUSTAVO FERNANDO CAYCHO MEDRANO Jefe de la Sub Unidad Logística Programa Nacional de Inversiones en Salud UE 125 - PRONIS	Fecha Día Mes Año
	RESPONSABLE DE ADQUISICIONES	RESPONSABLE DE ABASTECIMIENTO Y SERV. AUXILIARES

NOTA IMPORTANTE :
- El Proveedor debe adjuntar a su Factura copia de la O/S
- Esta Orden es nula sin las firmas y sellos reglamentarios o autorizados.
- El Contratista (Proveedor) se obliga a cumplir las obligaciones que le correspondan, bajo sancion de quedar inhabilitado para contratar con el Estado en caso de incumplimiento

Sistema Integrado de Gestión Administrativa
Módulo de Logística
Versión 24.01.00.U1.MCMN

ORDEN DE SERVICIO Nº 0000911

Nº Exp. SIAF : 0000001922

Día	Mes	Año
04	04	2024

UNIDAD EJECUTORA : 125 PROGRAMA NACIONAL DE INVERSIONES EN SALUD - PRONIS
NRO. IDENTIFICACIÓN : 001655

1. DATOS DEL PROVEEDOR

Señor(es) : HERVACIO SANCHEZ PAUL PEDRO
Dirección : A.H ANTONIO JOSE DE LA SUCRE MZ B LOTE 1
LIMA / LIMA / SAN JUAN DE LURIGANCHO CCI:
RUC : 10096647684 Teléfono : Fax :

2. CONDICIONES GENERALES

Nº Cuadro Adquisic: 000915
Tipo de Proceso : ASP
Nº Contrato :
Moneda : S/ TIC :

Concepto : UED / SERVICIO DE TOPOGRAFIA

Vienen ... 34,500.00

Código	Unid. Med.	Descripción	Valor Total S/
		mediante Decreto Supreso N°377- 2018-EF. Asimismo, el proveedor se obliga a conducirse en todo momento, durante la ejecución del contrato, con honestidad, probidad, veracidad e integridad y de no cometer actos ilegales o de corrupción, directa o indirectamente o a través de sus socios, accionistas, participantes, integrantes de los órganos de administración apoderados, representantes legales, funcionarios, asesores y personas vinculadas en virtud a lo establecido en los articulos antes citados de la Ley de Contrataciones del Estado y su Reglamento. Asimismo, el Proveedor se compromete a comunicar a las autoridades competentes, de manera directa y oportuna, cualquier acto o conducta ilicita o corrupta de la que tuviere conocimiento; así también en adoptar medidas técnicas, prácticas, a través de los canales dispuestos por la entidad. De la misma manera, el proveedor es consciente que, de no cumplir con lo anteriormente expuesto, se someterá a la resolución del contrato y a las acciones civiles y/o penales que la entidad pueda accionar ADM02047-2024 CCP 01471 * * * * * * * * * * * * * * * * (TREINTA Y CUATRO MIL QUINIENTOS Y 00/100 SOLES) * * * * * * * * * * * * * * *	

AFECTACION PRESUPUESTAL

Meta/ Mnemónico	Cadena Funcional	FF/Rb	Clasif. Gasto	Monto	
					S/

TOTAL S/ 34,500.00

PAUL PEDRO HERVACIO SANCHEZ
INGENIERO GEOGRAFO
Reg. C.I.P. 60133

Facturar a nombre de : PROGRAMA NACIONAL DE INVERSIONES EN SALUD - PRONIS
Dirección : AV. JOSE FAUSTINO SANCHEZ CARRION 465 / MAGDALENA DEL MAR - LIMA - LIMA RUC : 20601765225

ELABORADO POR	ORDENACION DEL SERVICIO	CONFORMIDAD DEL SERVICIO
GUTIERREZ LOPEZ, DIEGO MARTIN	C.P.C. GUSTAVO FERNANDO CAYCHO MEDRANO Jefe de la Sub Unidad de Abastecimiento Programa Nacional de Inversiones en Salud UE 125 - PRONIS	Fecha Dia Mes Año
RESPONSABLE DE ADQUISICIONES	RESPONSABLE DE ABASTECIMIENTO SERVICIOS AUXILIARES	

NOTA IMPORTANTE :
- El Proveedor debe adjuntar a su Factura copia de la O/S
- Esta Orden es nula sin las firmas y sellos reglamentarios o autorizados.
- El Contratista (Proveedor) se obliga a cumplir las obligaciones que le correspondan, bajo sancion de quedar inhabilitado para contratar con el Estado en caso de incumplimiento

Lima, 29 de Abril del 2024

CARTA N° 001-2024/PPHS/OS911

ARQ. ELBERTH JAVIER ESPEZUA PAREDES
Jefe de la Unidad de Estudios Definitivos
Programa Nacional de Inversiones en Salud - PRONIS
Av. Faustino Sanchez Carrión N° 465 Piso 13 - Magdalena del Mar

Presente. -

Asunto : Primer Entregable del CONTRATACIÓN DEL SERVICIO DE TOPOGRAFÍA PARA EL EXPEDIENTE TÉCNICO "MEJORAMIENTO Y AMPLIACIÓN DE LOS SERVICIOS DE SALUD DEL HOSPITAL DE VENTANILLA, DISTRITO DE VENTANILLA, PROVINCIA CONSTITUCIONAL DEL CALLAO -CUI 2522255"

Referencia : a) Orden de Servicio N° 000911-2024
b) Informe Técnico N°01-2024/PPHS
c) Informe Técnico N°02-2024/PPHS

De mi consideración:

Es grato dirigirme a usted para saludarlo cordialmente y por medio del presente, remitir el Primer Entregable de la Orden de Servicio N° 000911-2024, del "CONTRATACIÓN DEL SERVICIO DE TOPOGRAFÍA PARA EL EXPEDIENTE TÉCNICO "MEJORAMIENTO Y AMPLIACIÓN DE LOS SERVICIOS DE SALUD DEL HOSPITAL DE VENTANILLA, DISTRITO DE VENTANILLA, PROVINCIA CONSTITUCIONAL DEL CALLAO -CUI 2522255", desarrollado en base a las especificaciones señaladas en los respectivos Términos de Referencia.

Asimismo, adjunto a la presente carta, en formato PDF, los siguientes documentos:

- Informe correspondiente del Primer Producto
- Copia de los Términos de Referencia
- Copia de la Orden de Servicio N° 000911-2024
- Documento Nacional de Identidad (DNI)
- Copia del Registro Nacional de Proveedores – RNP del OSCE
- Copia de Certificado de Habilidad Profesional.
- Copia del formato de Cuenta Interbancaria (CCI)

Sin otro particular, me despido solicitando que se proceda con el trámite de pago respectivo.

Atentamente.



ADJUNTO 02 ARCHIVADORES
MÁS 02 C.D

PAUL PEDRO HERVACIO SANCHEZ
INGENIERO GEOGRAFO
Reg C.I.P. 60133

Dirección: A.H. Antonio José De Sucre Mz. B Lote 1 S.J.L.; Celular: 955 891 439
Correo: paul_herb2009@hotmail.es

ADM02047-2024 / NOTIFICACION DE ORDEN DE SERVICIO 00911-2024 / CONTRATACION DEL SERVICIO DE TOPOGRAFIA PARA EL EXPEDIENTE TECNICO “MEJORAMIENTO Y AMPLIACION DE LOS SERVICIOS DE SALUD DEL HOSPITAL DE VENTANILLA, DISTRITO DE VENTANILLA, PROVINCIA CONSTITU

Davis Lee Oruna Huaca <uaf232@pronis.gob.pe>

Jue 4/04/2024 18:21

Para:'paul_herb2009@hotmail.es' <paul_herb2009@hotmail.es>
CC:Elva Chavez Esquives <consultored214@pronis.gob.pe>;Elberth J. Espezua Paredes <eespezua@pronis.gob.pe>

2 archivos adjuntos (8 MB)

O.S. 911-2024.pdf; doc00115220240402095144 4.pdf;

Sr.

HERVACIO SANCHEZ PAUL PEDRO,

Me dirijo a usted, a fin de remitirle en el archivo adjunto la orden de servicio **N° 00911-2024** referido a la **CONTRATACION DEL SERVICIO DE TOPOGRAFIA PARA EL EXPEDIENTE TECNICO “MEJORAMIENTO Y AMPLIACION DE LOS SERVICIOS DE SALUD DEL HOSPITAL DE VENTANILLA, DISTRITO DE VENTANILLA, PROVINCIA CONSTITUCIONAL DEL CALLAO – CUI 2522255.**

Agradeceré confirmar la recepción y conformidad de la misma.
Saludos,

Ing. Davis L. Oruna Huaca
Sub unidad de Logística
Especialista en Contrataciones del estado.
Tel. 611-8181 anexo 613

PAUL PEDRO HERVACIO SANCHEZ
INGENIERO GEOGRAFO
Reg. C.I.P. 60133

RE: ADM02047-2024 / NOTIFICACION DE ORDEN DE SERVICIO 00911-2024 / CONTRATACION DEL SERVICIO DE TOPOGRAFIA PARA EL EXPEDIENTE TECNICO “MEJORAMIENTO Y AMPLIACION DE LOS SERVICIOS DE SALUD DEL HOSPITAL DE VENTANILLA, DISTRITO DE VENTANILLA, PROVINCIA C...

paul herbacio Sanchez <paul_herb2009@hotmail.es>

Vie 5/04/2024 13:52

Para:Davis Lee Oruna Huaca <uaf232@pronis.gob.pe>

Estimado Ing. **Davis L. Oruna Huaca***,*

Se ha recibido conforme la ORDEN DE SERVICIO 00911-2024 / CONTRATACION DEL SERVICIO DE TOPOGRAFIA PARA EL EXPEDIENTE TECNICO “MEJORAMIENTO Y AMPLIACION DE LOS SERVICIOS DE SALUD DEL HOSPITAL DE VENTANILLA, DISTRITO DE VENTANILLA.

Atentamente,

Paul Pedro Hervacio Sanchez
DNI: 09664768

De: Davis Lee Oruna Huaca <uaf232@pronis.gob.pe>
Enviado: jueves, 4 de abril de 2024 18:19
Para: 'paul_herb2009@hotmail.es' <paul_herb2009@hotmail.es>
Cc: Elva Chavez Esquives <consultored214@pronis.gob.pe>; Elberth J. Espezua Paredes <eespezua@pronis.gob.pe>
Asunto: ADM02047-2024 / NOTIFICACION DE ORDEN DE SERVICIO 00911-2024 / CONTRATACION DEL SERVICIO DE TOPOGRAFIA PARA EL EXPEDIENTE TECNICO “MEJORAMIENTO Y AMPLIACION DE LOS SERVICIOS DE SALUD DEL HOSPITAL DE VENTANILLA, DISTRITO DE VENTANILLA, PROVINCIA CONSTITU

Sr.

HERVACIO SANCHEZ PAUL PEDRO,

Me dirijo a usted, a fin de remitirle en el archivo adjunto la orden de servicio **N° 00911-2024** referido a la **CONTRATACION DEL SERVICIO DE TOPOGRAFIA PARA EL EXPEDIENTE TECNICO “MEJORAMIENTO Y AMPLIACION DE LOS SERVICIOS DE SALUD DEL HOSPITAL DE VENTANILLA, DISTRITO DE VENTANILLA, PROVINCIA CONSTITUCIONAL DEL CALLAO – CUI 2522255.**

Agradeceré confirmar la recepción y conformidad de la misma.
Saludos,
Ing. Davis L. Oruna Huaca
Sub unidad de Logística
Especialista en Contrataciones del estado.
Tel. 611-8181 anexo 613

PAUL PEDRO HERVACIO SANCHEZ
INGENIERO GEOGRAFO
Reg. C.I.P. 60133

Gmail **Newton Fidel Brañez Vivas <nbranez2@gmail.com>**

CORREO RECIBIDO

1 mensaje

CERTIFICACION IGN <certificacionign@gmail.com> 18 de abril de 2024, 15:06
Para: Newton Fidel Brañez Vivas <nbranez2@gmail.com>

BUENAS TARDES ESTIMADO, EN RELACIÓN AL CORREO REMITIDO SU EXPEDIENTE DE DOS PUNTOS GEODÉSICOS DE ORDEN "C" (1006592 100659333) FUE RECEPCIONADO CORRECTAMENTE.

SE HACE DE SU CONOCIMIENTO QUE DEBIDO A LA ALTA DEMANDA DEL SERVICIO DE CERTIFICACION, LA EVALUACIÓN DEL PRESENTE EXPEDIENTE ESTÁ EN FUNCIÓN DE LA CANTIDAD DE EXPEDIENTES INGRESADOS A LA FECHA.
SE LE INFORMARÁ A LA BREVEDAD POSIBLE.

*Nota: La información consignada en el expediente de certificación tiene carácter de declaración jurada, por lo que el nombre consignado en el informe técnico es el único responsable de la información remitida y se somete al proceso de fiscalización posterior que lleve a cabo la entidad.

Se comunica que no se aceptarán reemplazos de expedientes de certificación una vez confirmado la recepción del mismo.

Asimismo, se hace de su conocimiento que el horario de atención al cliente es de lunes a viernes de 2:00 pm a 4:00 pm. - Av. Andrés Aramburú 1184 Surquillo, Provincia de Lima.

Celular/WhatsApp: 958 839 119

ATTE
SUBDIRECCIÓN DE CERTIFICACIONES
INSTITUTO GEOGRÁFICO NACIONAL

PAUL PEDRO HERVACIO SANCHEZ
INGENIERO GEOGRAFO
Reg. C.I.P. 60133

Ing. Jorge Lulimachi Castañeda - CIP N° 048730
Estudios de Mecánica de Suelos y Geotecnia

Magdalena del Mar, 13 de mayo del 2024

CARTA N° 002-2024-JLLC

ARQ. ESPEZUA PAREDES ELBERTH
Jefe de la Unidad de Estudios Definitivos
Programa Nacional de Inversión en Salud-PRONIS
Av. Faustino Sanchez Carrión Nro. 465
Magdalena del Mar
Presente.-

Asunto: Carta de Desistimiento Total

De mi mayor consideración:

Por medio de la presente, me dirijo a Ud., muy respetuosamente y a la vez comunico mi desistimiento total a la Orden de Servicio N° 0000958, que dispuso la contratación de mi persona, en el "Servicio Especializado en Geología y Geotecnia", para la Unidad de Estudios Definitivos, de fecha 08 de abril del 2024.

Debo precisar que, el desistimiento total, es por motivos estrictamente personales, esperando la comprensión que el caso amerita.

Adjunto copia de la OS.

Sin otro particular quedo de usted.

Atentamente,

JORGE LUIS
LULIMACHI CASTAÑEDA
INGENIERO CIVIL
Reg. CIP N° 48730

RECEPCIÓN
PRONIS
13 MAYO 2024
15:58
03

Jr. El Chaco N° 1864 - Urb. Perú - S.M.P. - Lima
ing.jorgelulimachi@gmail.com / www.estudiodesuelos.pe
409-1858
999-771-753

Sistema Integrado de Gestión Administrativa
Módulo de Logística
Versión 24.01.00.U1.MCMN

ORDEN DE SERVICIO Nº 0000958

Nº Exp. SIAF : 0000001981

Dia	Mes	Año
08	04	2024

UNIDAD EJECUTORA : 125 PROGRAMA NACIONAL DE INVERSIONES EN SALUD - PRONIS
NRO. IDENTIFICACIÓN : 001655

1. DATOS DEL PROVEEDOR	2. CONDICIONES GENERALES
Señor(es) : LULIMACHI CASTAÑEDA JORGE LUIS	Nº Cuadro Adquisic: 000962
Dirección : JIRON EL CHACO 1864 URB. PERU	Tipo de Proceso : ASP
LIMA / LIMA / SAN MARTIN DE PORRES CCI: 00219311583448702915	Nº Contrato :
RUC : 10086222979 Teléfono : 999771753 Fax :	Moneda : S/ T/C :

Concepto : UED - SERVICIO ESPECIALIZADO EN GEOLOGIA Y GEOTECNIA PARA LA UNIDAD DE ESTUDIOS DEFINITIVOS DEL PROG

Código	Unid. Med.	Descripción	Valor Total S/
071100384756	SERVICIO	SERVICIO ESPECIALIZADO EN GEOLOGIA Y GEOTECNIA SERVICIO ESPECIALIZADO EN GEOLOGIA Y GEOTECNIA PARA LA UNIDAD DE ESTUDIOS DEFINITIVOS DEL PROGRAMA NACIONAL DE INVERSIONES EN SALUD ACTIVIDADES A REALIZAR (El desarrollo de las actividades a realizar, términos y condiciones se aplica de conformidad a los TDR adjuntos) ENTREGABLES El desarrollo deberá ser ejecutado a través de DOS (02) entregables. Informe que deberá contener el producto descrito en el numeral 5 de los Términos de Referencia. El primer entregable se presenta hasta los 30 días calendario a partir del día siguiente de notificada la Orden de Servicio El segundo entregable se presenta hasta los 60 días calendario a partir del día siguiente de notificada la Orden de Servicio. PERIODO DEL SERVICIO Plazo máximo de presentación es hasta los 60 días calendario contabilizados a partir del día siguiente de notificada la Orden de Servicio.	24,000.00

AFECTACION PRESUPUESTAL

Meta/ Mnemónico	Cadena Funcional	FF/Rb	Clasif. Gasto	Monto	S/
0188	20.044.0096.0002.2336905.0000016	1 - 00	2.6.8.1.4.3		24,000.00

Van ... S/ 24,000.00

JORGE Luis Lulimachi Castañeda
08622797
08/04/2024

Facturar a nombre de: PROGRAMA NACIONAL DE INVERSIONES EN SALUD - PRONIS
Dirección: AV. JOSE FAUSTINO SANCHEZ CARRION 465 / MAGDALENA DEL MAR - LIMA - LIMA
RUC: 20601765226

ELABORADO POR	ORDENACION DEL SERVICIO		CONFORMIDAD DEL SERVICIO
GUTIERREZ LOPEZ, DIEGO MARTIN	C.P.C. GUSTAVO FERNANDO CAYCHO MEDRANO Jefe de la Sub Unidad de Logística Programa Nacional de Inversiones en Salud		Fecha Dia Mes Año
	RESPONSABLE DE ADQUISICIONES	RESPONSABLE DE ABASTECIMIENTO UE 125 PSERO AUXILIARES	

NOTA IMPORTANTE :
- El Proveedor debe adjuntar a su Factura copia de la O/S
- Esta Orden es nula sin las firmas y sellos reglamentarios o autorizados
- El Contratista (Proveedor) se obliga a cumplir las obligaciones que le corresponden, bajo sancion de quedar inhabilitado para contratar con el Estado en caso de incumplimiento

ORDEN DE SERVICIO Nº 0000958

N° Exp. SIAF : 0000001981

Día	Mes	Año
08	04	2024

UNIDAD EJECUTORA : 125 PROGRAMA NACIONAL DE INVERSIONES EN SALUD - PRONIS
NRO. IDENTIFICACIÓN : 001655

1. DATOS DEL PROVEEDOR	2. CONDICIONES GENERALES
Señor(es) : LULIMACHI CASTAÑEDA JORGE LUIS	**N° Cuadro Adquisic:** 000962
Dirección : JIRON EL CHACO 1864 URB. PERU	**Tipo de Proceso :** ASP
LIMA / LIMA / SAN MARTIN DE PORRES **CCI:** 00219311583448702915	**N° Contrato :**
RUC : 10086222979 **Teléfono :** 999771753 **Fax :**	**Moneda :** S/ **T/C :**

Concepto : UED - SERVICIO ESPECIALIZADO EN GEOLOGIA Y GEOTECNIA PARA LA UNIDAD DE ESTUDIOS DEFINITIVOS DEL PROG

Vienen ... 24,000.00

Código	Unid. Med.	Descripción	Valor Total S/
		LUGAR DE EJECUCION DEL SERVICIO Av. Faustino Sanchez Carrion N° 465 (Piso 14), distrito de Magdalena, Lima. FORMA DE PAGO Se efectuará en DOS (02) armadas de igual valor o equivalentes, previa entrega y conformidad del producto solicitado, carta al proveedor, informe de acuerdo al numeral comprobante de pago y conformidad emitida por el jefe de la Unidad de Estudios Definitivos. CONFORMIDAD DEL SERVICIO Será emitida por el jefe de la Unidad de Estudios Definitivos del Programa Nacional de Inversiones en Salud, en un plazo que no excederá los 10 días calendarios. RESOLUCIÓN DE CONTRATO Según lo indicado en el numeral diecisiete (17) de los términos de referencia. CLÁUSULA ANTICORRUPCION El contratista acepta expresamente que no llevará a cabo, acciones que están prohibidas por las leyes locales u otras leyes anti-corrupción. Sin limitar	

AFECTACION PRESUPUESTAL

Meta/ Mnemónico	Cadena Funcional	FF/Rb	Clasif. Gasto	Monto S/

Van ... S/ 24,000.00

JORGE LUIS LULIMACHI CASTAÑEDA
08622297
08/04/2024

Facturar a nombre de: PROGRAMA NACIONAL DE INVERSIONES EN SALUD - PRONIS
Dirección: AV. JOSE FAUSTINO SANCHEZ CARRION 465 / MAGDALENA DEL MAR - LIMA - LIMA RUC: 20601766220

ELABORADO POR	ORDENACION DEL SERVICIO	CONFORMIDAD DEL SERVICIO
GUTIERREZ LOPEZ DIEGO MARTIN	C.P.C. GUSTAVO ERNESTO CAYCHO MEDRANO Jefe de la Sub Unidad de Logística Programa Nacional de Inversiones en Salud UE 125 - PRONIS	Fecha Dia Mes Año
RESPONSABLE DE ADQUISICIONES	RESPONSABLE DE ABASTECIMIENTO SERV AUXILIARES	

NOTA IMPORTANTE :
- El Proveedor debe adjuntar a su Factura copia de la O/S
- Esta Orden es nula sin las firmas y sellos reglamentarios o autorizados
- El Contratista (Proveedor) se obliga a cumplir las obligaciones que le corresponden, bajo sancion de quedar inhabilitado para contratar con el Estado en caso de incumplimiento

ORDEN DE SERVICIO Nº 0000958

N° Exp. SIAF : 0000001981

Día	Mes	Año
08	04	2024

UNIDAD EJECUTORA : 125 PROGRAMA NACIONAL DE INVERSIONES EN SALUD - PRONIS
NRO. IDENTIFICACIÓN : 001855

1. DATOS DEL PROVEEDOR	2. CONDICIONES GENERALES
Señor(es) : LULIMACHI CASTAÑEDA JORGE LUIS	N° Cuadro Adquisic: 000962
Dirección : JIRON EL CHACO 1864 URB. PERU	Tipo de Proceso : ASP
LIMA / LIMA / SAN MARTIN DE PORRES CCI: 00219311583448702915	N° Contrato :
RUC : 10086222979 Teléfono : 999771753 Fax :	Moneda : S/ T/C :

Concepto : UED - SERVICIO ESPECIALIZADO EN GEOLOGIA Y GEOTECNIA PARA LA UNIDAD DE ESTUDIOS DEFINITIVOS DEL PROG

Vienen ... 24,000.00

Código	Unid. Med.	Descripción	Valor Total S/
		lo anterior, el contratista se obliga a no efectuar algún pago, ni ofrecerá o transferirá algo de valor, a un funcionario o empleado gubernamental o a cualquier tercero relacionado con el servicio aquí establecido de manera que pudiese violar las leyes locales u otras leyes anti-corrupción, sin restricción alguna. En forma especial, el contratista declara con carácter de declaración jurada que no se encuentra inmerso en algún proceso de carácter penal vinculado a presuntos ilícitos penales contra el estado peruano, constituyendo su declaración, la firma del mismo en la orden de servicio de la que estos términos de referencia forman parte integrante. CLÁUSULA ANTISOBORNO El contratista, no debe ofrecer, negociar o efectuar, cualquier pago, objeto de valor o cualquier dádiva en general, o cualquier beneficio o incentivo ilegal en relación al contrato, que puedan constituir un incumplimiento a la ley, tales como robo, fraude, cohecho o tráfico de influencias, directa o indirectamente, o a través de socios, integrantes de los órganos de administración, apoderados, representantes legales, funcionarios, asesores o personas vinculadas. Asimismo, el contratista se obliga a conducirse en todo momento, durante la ejecución del contrato, con honestidad, probidad, veracidad e integridad y de no cometer actos ilegales o de corrupción, directa o indirectamente o a	

AFECTACION PRESUPUESTAL

Meta/ Mnemónico	Cadena Funcional	FF/Rb	Clasif. Gasto	Monto S/

Van ... S/ 24,000.00

JORGE LUIS LULIMACHI CASTAÑEDA
08622297
08/04/2024

Facturar a nombre de: PROGRAMA NACIONAL DE INVERSIONES EN SALUD - PRONIS
Dirección : AV. JOSE FAUSTINO SANCHEZ CARRION 465 / MAGDALENA DEL MAR - LIMA - LIMA RUC : 20601765226

ELABORADO POR	ORDENACION DEL SERVICIO	CONFORMIDAD DEL SERVICIO
GUTIERREZ LOPEZ, DIEGO MARTIN	C.P.C. GUSTAVO FERNANDO CAYCHO MEDRANO Jefe de la Sub Unidad de Logística Programa Nacional de Inversiones en Salud UE 125 - PRONIS	Fecha Día Mes Año
	RESPONSABLE DE ADQUISICIONES	RESPONSABLE DE ABASTECIMIENTO Y SERV. AUXILIARES

NOTA IMPORTANTE :
- El Proveedor debe adjuntar a su Factura copia de la O/S
- Esta Orden es nula sin las firmas y sellos reglamentarios o autorizados
- El Contratista (Proveedor) se obliga a cumplir las obligaciones que le corresponden, bajo sancion de quedar inhabilitado para contratar con el Estado en caso de incumplimiento

ORDEN DE SERVICIO Nº 0000958

Nº Exp. SIAF : 0000001981

Día	Mes	Año
08	04	2024

UNIDAD EJECUTORA : 125 PROGRAMA NACIONAL DE INVERSIONES EN SALUD - PRONIS
NRO. IDENTIFICACIÓN : 001655

1. DATOS DEL PROVEEDOR	2. CONDICIONES GENERALES
Señor(es) : LULIMACHI CASTAÑEDA JORGE LUIS	Nº Cuadro Adquisic: 000962
Dirección : JIRON EL CHACO 1864 URB. PERU	Tipo de Proceso : ASP
LIMA / LIMA / SAN MARTIN DE PORRES CCI: 00219311563448702915	Nº Contrato :
RUC : 10086222979 Teléfono : 999771753 Fax :	Moneda : S/ T/C :

Concepto : UED - SERVICIO ESPECIALIZADO EN GEOLOGIA Y GEOTECNIA PARA LA UNIDAD DE ESTUDIOS DEFINITIVOS DEL PROG

Vienen ... 24,000.00

Código	Unid. Med.	Descripción	Valor Total S/
		través de sus socios, accionistas, participantes, integrantes de los órganos de administración apoderados, representantes legales, funcionarios, asesores y personas vinculadas en virtud a lo establecido en los articulos antes citados de la ley de contrataciones del estado y su reglamento. Asimismo, el contratista se compromete a comunicar a las autoridades competentes, de manera directa y oportuna, cualquier acto o conducta ilicita o corrupta de la que tuviera conocimiento; así también en adoptar medidas técnicas, prácticas, a través de los canales dispuestos por la entidad. De la misma manera, el contratista es consciente que, de no cumplir con lo anteriormente expuesto, se someterá a la resolución del contrato y a las acciones civiles y/o penales que la entidad pueda accionar.	
		OBRDO485-2024-V2	
		CCP 01504	
		(VEINTICUATRO MIL Y 00/100 SOLES)	

AFECTACION PRESUPUESTAL

Meta/ Mnemónico	Cadena Funcional	FF/Rb	Clasif. Gasto	Monto S/

TOTAL S/ 24,000.00

JORGE LUIS LULIMACHI CASTAÑEDA
08622797
08/04/2024

Facturar a nombre de : PROGRAMA NACIONAL DE INVERSIONES EN SALUD - PRONIS
Dirección : AV. JOSE FAUSTINO SANCHEZ CARRION 465 / MAGDALENA DEL MAR - LIMA - LIMA RUC : 20601765226

ELABORADO POR	ORDENACION DEL SERVICIO	CONFORMIDAD DEL SERVICIO
GUTIERREZ LOPEZ, DIEGO MARTIN	C.P.C. GUSTAVO ALFONSO CAYCHO MEDRANO Jefe de la Sub Unidad de Logística Programa Nacional de Inversiones en Salud - PRONIS	Fecha Dia Mes Año
	RESPONSABLE DE ADQUISICIONES	RESPONSABLE DE ABASTECIMIENTO Y SERV. AUXILIARES

NOTA IMPORTANTE :
- El Proveedor debe adjuntar a su Factura copia de la O/S
- Esta Orden es nula sin las firmas y sellos reglamentarios o autorizados.
- El Contratista (Proveedor) se obliga a cumplir las obligaciones que le corresponden, bajo sancion de quedar inhabilitado para contratar con el Estado en caso de incumplimiento

32

Lima, 13 de mayo del 2024

CARTA N° 05-2024-GAMM

Señor:
ARQ. ELBERTH JAVIER ESPEZUA PAREDES
Jefe de la Unidad de Estudios Definitivos
PROGRAMA NACIONAL DE INVERSIONES EN SALUD
Av. Faustino Sánchez Carrión 465
Magdalena del Mar – Lima – Perú

De : **Arq. Giussepe Alvaro Moreno Mendoza**

Asunto : Presentación del **Primer Producto**

Referencia : Orden de Servicio N° 0001052

Tengo el agrado de dirigirme a usted en atención al documento de la referencia mediante el cual solicitan la "CONTRATACION DEL SERVICIO DE ARQUITECTURA DE PROYECTOS PARA EL PROYECTO CON CUI: 2522255 – DE LA UNIDAD DE ESTUDIOS DEFINITIVOS DEL PROGRAMA NACIONAL DE INVERSIONES EN SALUD".

En ese sentido, remito el informe N°04-2024-GAMM, el cual corresponde al primer producto señalado en los términos de referencia.

Para tal efecto, se adjuntan los siguientes documentos:

1. Informe N°04-2024-GAMM
2. Recibos por Honorarios Electrónicos
3. Suspensión de cuarta categoría
4. Copia de la Orden de Servicio N°**0001052**
5. Copia de los Términos de Referencia.
6. Anexos de informe N°04-2024-GAMM

RECEPCIÓN PRONIS
13 MAYO 2024
HORA 11:39
FOLIOS 32

Sin otro particular, me despido.

Atentamente,

GIUSSEPE A. MORENO MENDOZA
Arquitecto CAP. 28851

Arq. Giussepe Alvaro Moreno Mendoza
RUC: 10701698351
DNI: 70169835

31

INFORME N°04-2024-GAMM

Para	:	**ARQ. ELBERTH JAVIER ESPEZUA PAREDES** Jefe de la Unidad de Estudios Definitivos - PRONIS
De	:	**ARQ. GIUSSEPE ALVARO MORENO MENDOZA**
Asunto	:	Presentación de informe del **Primer Producto** en cumplimiento de lo descrito en el TDR de la OS N°0001052.
Referencia	:	**Orden de Servicio N° 0001052**
Fecha	:	13 de mayo del 2024

Tengo a bien dirigirme a usted, en relación al asunto de la referencia para informarle, en relación a las actividades desarrolladas de acuerdo al numeral V, de los Términos de Referencia de la "Contratación del Servicio de Arquitectura de Proyectos para el proyecto con CUI: 2522255 de la Unidad de Estudios Definitivos del Programa Nacional de Inversiones en Salud".

1. OBJETIVO DE LA CONTRATACION DEL SERVICIO

Contratar el servicio el servicio especializado para el desarrollo de la especialidad de arquitectura de la elaboración del expediente técnico del proyecto: "Mejoramiento y Ampliación de los Servicios de Salud del Hospital Ventanilla, distrito de Ventanilla – provincia constitucional del Callao – departamento de Callao" con CUI 2522255; para la Unidad de Estudios Definitivos del Programa Nacional de Inversiones en Salud.

2. ACTIVIDADES DESARROLLADAS DEL SERVICIO SEGÚN TDR

En cumplimiento de lo solicitado en los alcances y descripción del producto a entregar en el numeral V, de los Términos de Referencia, describo las actividades desarrolladas en el periodo del servicio comprendido para el **primer producto, según Orden de Servicio N°0001052**. Se han desarrollado las siguientes actividades:

ALCANCES DEL SERVICIO A REALIZAR:

- Revisar el proyecto de pre inversión.
- Dar opinión técnica y reportes y/o recomendaciones según sea requerido.
- Participar en las reuniones presenciales y virtuales de coordinación con los profesionales a cargo de la elaboración del proyecto (actas de reuniones y reporte fotográfico)
- Desarrollar planos de plantas, cortes y elevaciones de la especialidad de arquitectura.

PRODUCTO A ENTREGAR:

5.1 Primer Producto: Se presentará un Informe donde se describa el cumplimiento de como mínimo las siguientes actividades.

- ✓ 1 Informe técnico referente a la especialidad de arquitectura del Expediente Técnico Definitivo el cual debe incluir la siguiente documentación:

- Plano de ubicación
- Planos generales de zonificación y flujos planta baja
- Planos generales de zonificación y flujos primer nivel
- Planos generales de zonificación y flujos segundo nivel
- Planos generales de zonificación y flujos tercer nivel

✓ 1 informe técnico referente a los avances y/o coordinaciones del expediente técnico.

3. SUSTENTO DE ACTIVIDADES SEGÚN TDR VIGENTE

De acuerdo a las características del Término de Referencia se solicitó que se desarrolle las siguientes actividades:

- **Se hizo la elaboración del INFORME N°09-2024-MINSA/PRONIS-UED-GAMM referente a la especialidad de arquitectura del Expediente Técnico Definitivo, el cual está incluido la siguiente documentación:**

  - **Plano de ubicación**
  - **Planos generales de zonificación y flujos planta baja**
  - **Planos generales de zonificación y flujos primer nivel**
  - **Planos generales de zonificación y flujos segundo nivel**
  - **Planos generales de zonificación y flujos tercer nivel**
    (Ver anexo 01)

- **Se hizo la elaboración del INFORME N°10-2024-MINSA/PRONIS-UED-GAMM referente a los avances del expediente técnico y/o coordinaciones del expediente técnico. (Ver anexo 02)**

4. CONCLUSIONES

De acuerdo a lo solicitado en los términos de referencia, se ha desarrollado como **PRIMER PRODUCTO** el "Informe de actividades" del Servicio de Arquitectura de Proyectos para el proyecto con CUI: 2522255 de la Unidad de Estudios Definitivos del Programa Nacional de Inversiones en Salud".

En ese sentido se solicita otorgar la conformidad del producto, correspondiente a la **Orden de Servicio N°0001052**.

Atentamente,

GIUSSEPE A. MORENO MENDOZA
Arquitecto CAP. 28851

Arq. Giussepe Alvaro Moreno Mendoza
RUC: 10701698351
DNI: 70169835

29

MORENO MENDOZA GIUSSEPE ALVARO

ARQUITECTO

CAL. JOSE CARLOS MARIATEGUI NRO. 208 C.P. VINZOS ANCASH SANTA SANTA

TELÉFONO:

R.U.C. 10701698351

RECIBO POR HONORARIOS ELECTRONICO

Nro: E001- 57

Recibí de: PROGRAMA NACIONAL DE INVERSIONES EN SALUD - PRONIS

Identificado con RUC **número** 20501765228

Domicilio del Usuario: AV. FAUSTINO SANCHEZ CARRION NRO. 405 LIMA LIMA MAGDALENA DEL MAR

Forma de Pago: AL CREDITO

Domiciliado en AV. FAUSTINO SANCHEZ CARRION NRO. 405 LIMA LIMA MAGDALENA DEL MAR

La suma de: OCHO MIL Y 00/100 SOLES

Por concepto de SERVICIO DE ARQUITECTURA DE PROYECTOS PARA LA UNIDAD DE ESTUDIOS DEFINITIVOS DEL PROGRAMA NACIONAL DE INVERSIONES EN SALUD

Observación PRIMER PRODUCTO SEGUN ORDEN DE SERVICIO N°0001052

Inciso A DEL ARTICULO 33 DE LA LEY DEL IMPUESTO A LA RENTA

Fecha de emisión 13 **de** Mayo **del** 2024

Total por honorarios:	8,000.00
Retención (8 %) IR:	(0.00)
Total Neto Recibido:	8,000.00 SOLES

Información del crédito

Monto Neto Pendiente de Pago : 8000.00

Total de Cuotas : 1

Cuota	Monto Cuota	Fecha
001	8000.00	2024-06-14

Cuota	Monto Cuota	Fecha

28

Suspensiones de 4ta Categoría-Formulario 1609

SUNAT

RESULTADO DE SOLICITUD - FORM. 1609

AÑO 2024

RUC:	10701508351
Apellidos y Nombres:	MORENO MENDOZA GIUSSEPE ALVARO
Fecha de presentación:	04/01/2024
Número de operación:	35547226
RENTA – 4ta CATEGORIA :	AUTORIZADO

Sistema Integrado de Gestión Administrativa
Módulo de Logística
Versión 24.01.00.U1.MCMN

Página : 1 de 3

27

ORDEN DE SERVICIO N° 0001052

N° Exp. SIAF : 0000062187

Día	Mes	Año
18	04	2024

UNIDAD EJECUTORA : 125 PROGRAMA NACIONAL DE INVERSIONES EN SALUD - PRONIS
NRO. IDENTIFICACIÓN : 001661

1. DATOS DEL PROVEEDOR	2. CONDICIONES GENERALES
Señor(es) : MORENO MENDOZA GIUSSEPE ALVARO	N° Cuadro Adquisic : 001058
Dirección : CAL JOSE CARLOS MARIATEGUI NRO 208 CP V NZOS ANCASH / SANTA / SANTA	Tipo de Proceso : ASP
CCI: 01818300200319191101	N° Contrato :
RUC : 10701696351 Teléfono : 970426826 Fax :	Moneda : S/ T/C :

Concepto : SERVICIO DE ARQUITECTURA DE PROYECTOS - EXP. ADVC2067/2024-V-4

Código	Unid. Med.	Descripción	Valor Total S/
07110043316	SERVICIO	SERVICIO DE ARQUITECTURA DE PROYECTOS ACTIVIDADES Y DESCRIPCION DEL ENTREGABLE Y/O PRODUCTO A ENTREGAR El desarrollo de las actividades a realizar, técnicas y condiciones se aplica de conformidad a los TDR adjuntos! PRODUCTO: - Primer Producto: Se presentara un informe donde se describa el cumplimiento de como mínimo las siguientes actividades: según términos de referencia. - Segundo Producto: Se presentará un informe donde se describa el cumplimiento de como mínimo las siguientes actividades: según términos de referencia. - Tercer Producto: Se presentara un informe donde se describa el cumplimiento de como mínimo las siguientes actividades: según términos de referencia. LUGAR DE PRESTACION: Se realizará en forma presencial y/o remoto. En caso de ser presencial, se realizará en las instituciones del PRONIS/ según los términos de referencia. PLAZO. El plazo de duración del servicio será de hasta noventa (90) días calendario, contados a partir del día siguiente de notificado la orden de	24,000.00

AFECTACION PRESUPUESTAL

Meta / Financiamiento	Cadena Funcional	FF/RO	Clasif. Gasto	Monto S/
0108	20.044 0050.0002.2522265.6000001	1 - CO	2.0 1.3 1	24,000.00

Van ... S/ 24,000.00

Factor a nombre de : PROGRAMA NACIONAL DE INVERSIONES EN SALUD - PRONIS
Dirección : AV. JOSE FAUSTINO SANCHEZ CARRION 405 / MAGDALENA DEL MAR - LIMA - LIMA RUC : 20601705220

FACTURACIÓN POR	ORDENACIÓN DEL SERVICIO	CONFORMIDAD DEL SERVICIO
GUTIERREZ HUAMAN PATRICIA ELIZABETH	C.C. GUSTAVO FERNANDO CACHO NEGRAO Jefe de la Sub Unidad de Logística Programa Nacional de Inversiones en Salud	FECHA Día Mes Año
	RESPONSABLE DE ADQUISICIONES	RESPONSABLE DE ABASTECIMIENTO Y SERV. AUXILIARES

NOTA IMPORTANTE :
- El Proveedor debe adjuntar su Factura copia de la OS
- Esta Orden se rige con las formas y reglas establecidas en Bases/RUC.
- El Contratista (Proveedor) se obliga a cumplir las obligaciones que le corresponden, pudiendo ser sancionado de quedar inhabilitado para contratar con el Estado en caso de incumplimiento

Sistema Integrado de Gestión Administrativa
Módulo de Logística
Versión 24.01.00.U1.MCMN

26

ORDEN DE SERVICIO Nº 0001052

Nº Exp. SIAF : 0000002187

Día	Mes	Año
10	04	2024

UNIDAD EJECUTORA : 125 PROGRAMA NACIONAL DE INVERSIONES EN SALUD - PRONIS
NRO. IDENTIFICACIÓN : 001665

1. DATOS DEL PROVEEDOR	2. CONDICIONES GENERALES
Señor(es) : MORENO MENDOZA GIUSSEPE ALVARO	Nº Cuadro Adquisic: 001058
Dirección : CAL JOSE CARLOS MARIATEGUI NRO 208 CP VINZOS	Tipo de Proceso : ASP
ANCASH / SANTA / SANTA	Nº Contrato :
CCI: 01131900200001681011	
RUC : 10701688351 Teléfono : 970429825 Fax :	Moneda : S/ TIC :
Concepto : SERVICIO DE ARQUITECTURA DE PROYECTOS - EXP A3y/07247-2024-V4	

Vienen ... 24,000.00

Código	Unid. Med	Descripción	Valor Total S/
		servicio. - Primer Producto: Hasta sesenta (60) días calendarios, contados a partir del día siguiente de notificada la orden de servicio. - Segundo Producto: Hasta noventa (90) días calendario, contados a partir del día siguiente de notificada la orden de servicio. - Tercer Producto. Hasta noventa (90) días calendario, contados a partir del día siguiente de notificada la orden de servicio. FORMA DE PAGO: Previa presentación del producto y emisión de la conformidad de la prestación. La forma de pago se efectuará en tres (03) armadas, el cual se pagará en partes iguales de acuerdo a los términos de referencia. CONFORMIDAD DEL SERVICIO: El jefe de la Unidad de Estudios Estratégicos, previo informe de conformidad del Coordinador del proyecto y/o especialista RESOLUCIÓN DE CONTRATO: El PRONIS podrá resolver el contrato, en los siguientes casos a) Por el incumplimiento injustificado de las obligaciones contractuales, legales o reglamentarias a su cargo, pese a haber sido requerido para ello. b) Por la presentación de información inexacta o falsa de la Declaración Jurada de Incompatibilidad e Incompatibilidades a que se hace referencia en la Ley de prevención y tratamiento del conflicto de intereses en el acceso y	

AFECTACION PRESUPUESTAL

Vien... S/ 24,000.00

Meta / Componente	Cadena Funcional	Fuente	Clas. Gasto	Monto S/

Facturar a nombre de : PROGRAMA NACIONAL DE INVERSIONES EN SALUD - PRONIS
Dirección : AV. JOSE FALSTINO SANCHEZ CARRION 461 / MAGDALENA DEL MAR - LIMA - LIMA RUC : 20601765220

ELABORADO POR	ORDENACION DEL SERVICIO	CONFORMIDAD DEL SERVICIO
GUTIERREZ HUAMAN PATRICIA ELIZABETH	V°B° GUSTAVO BERNARDO CAYCHO HERRANZ Jefe de la Subdirección de Estudios Estratégicos y Fortalecimiento Programa Nacional de Inversiones en Salud - PRONIS	Fecha Día Mes Año
	RESPONSABLE DE ADQUISICIONES Y SERV. AUXILIARES	

NOTA IMPORTANTE :
- El Proveedor debe adjuntar a su Factura copia de la O/S
- En Orden de no aceptamos las tachas y/o borraduras salvo lo autorizado
- El Contratista (Proveedor) se obliga a cumplir las obligaciones que le corresponden bajo sanción de quedar inhabilitado para contratar con el Estado en caso de incumplimiento

25

ORDEN DE SERVICIO Nº 0001052

N° Exp. SIAF : 0000002687

Día	Mes	Año
18	04	2024

UNIDAD EJECUTORA : 026 PROGRAMA NACIONAL DE INVERSIONES EN SALUD - PRONIS
NRO. IDENTIFICACIÓN : 001655

1. DATOS DEL PROVEEDOR	2. CONDICIONES GENERALES
Señor(es) : MORENO MENDOZA GIUSSEPE ALVARO	N° Cuadro Adquisic : 051059
Dirección : CAL JOSE CARLOS MARIATEGUI NRO 209 CP VINZOS	Tipo de Proceso : ASP
ANCASH / SANTA / SANTA CCI: 01103900200311819111	N° Contrato :
RUC : 10701688351 Teléfono : 970426929 Fax :	Moneda : SI TAG :

Concepto : SERVICIO DE ARQUITECTURA DE PROYECTOS - EXP. ADM00047-2024-MA

Vienen ... 24,000.00

Código	Unid. Med.	Descripción	Valor Total S/
		salida de personal del servicio público. c) Por la acumulación del tope máximo de la penalidad por mora o por el monto máximo para otras penalidades, en la ejecución de la prestación a su cargo. d) Por la paralización o reducción de la ejecución de la prestación, pese a haber sido requerido para corregir tal situación. e) Por acuerdo entre las partes, siempre que el PRONIS o el Contratista justifiquen las causas que imposibilitan continuar con la ejecución de la orden de compra y/ o servicio, o contrato según corresponda. f) Por caso fortuito o fuerza mayor. g) Por decisión unilateral del PRONIS, en caso de desaparición de la necesidad o otra causa justificada. h) Son causales de resolución de contrato la presentación por información inexacta o falsa de la Declaración Jurada de Prohibiciones e Incompatibilidades a que se hace referencia a la ley de prevención y mitigación del conflicto de intereses en el acceso y salida de personal del servicio público. Asimismo, en caso se incumpla con los impedimentos señalados en el artículo 5 de dicha ley se aplicará la inhabilitación para dicho a los para contratar o prestar servicios al Estado. Bajo cualquier modalidad. Asimismo, puede resolverse de forma total o parcial la Orden de servicio y/o	

AFECTACION PRESUPUESTAL

Meta/ Mnemónico	Cadena Funcional	FF/RB	Clasif. Gasto	Monto S/

Van ... S/ 24,000.00

Facturar a nombre de: PROGRAMA NACIONAL DE INVERSIONES EN SALUD - PRONIS
Dirección : AV. JOSE FAUSTINO SANCHEZ CARRION 465 / MAGDALENA DEL MAR - LIMA - LIMA RUC : 20601765226

ELABORADO POR	ORDENACION DEL SERVICIO	CONFORMIDAD DEL SERVICIO
GUTIERREZ HUAMAN, PATRICIA ELIZABETH	Dr. GUSTAVO FERMIN RAMOS NEGRON RESPONSABLE DE ABASTECIMIENTO Programa Nacional de Inversiones en Salud - PRONIS DE T.S - PRONIS	Fecha Día Mes Año

NOTA IMPORTANTE :
- El Proveedor debe adjuntar a su Factura copia de la O/S
- Esta Orden no debe tener tachas y estar reglamentariamente autorizada.
- El Contratista /Proveedor se obliga a cumplir las obligaciones que le corresponden, bajo sanción de quedar inhabilitado para contratar con el Estado en caso de incumplimiento

24

ORDEN DE SERVICIO Nº 0001052

Nº Exp. SIAF : 0000022197

Día	Mes	Año
19	04	2024

UNIDAD EJECUTORA : 126 PROGRAMA NACIONAL DE INVERSIONES EN SALUD - PRONIS
NRO. IDENTIFICACIÓN : 001655

1. DATOS DEL PROVEEDOR	2. CONDICIONES GENERALES
Señor(es) : MORENO MENDOZA GIUSSEPE ALVARO	Nº Cuadro Adquisic: 001050
Dirección : CAL JOSE CARLOS MARIATEGUI NRO 208 CP VINZOS	Tipo de Proceso : ASP
ANCASH / SANTA / SANTA	Nº Contrato :
RUC : 10701698951 Teléfono : 970420925 Fax :	Moneda : S/ TC :
	CCI: 011-318-000200511791-11

Concepto : SERVICIO DE ARQUITECTURA DE PROYECTOS - EXP ADM00204-2024-V-4

Vienen ... 24,000.00

Código	Unid. Med.	Descripción	Valor Total S/
		contrato por mutuo acuerdo entre las partes, previa opinión del área usuaria CLÁUSULA ANTICORRUPCIÓN: El proveedor declara y garantiza no haber sido, directa o indirectamente o mediante una persona jurídica a través de sus socios, integrantes de los órganos de administración, apoderados, representantes legales, funcionarios, asesores o personas vinculadas a las que se refiere el numeral 138.4 del artículo 138 del Reglamento de la Ley de Contrataciones del Estado, ofrecido, negociado o efectuado, cualquier pago o, en general cualquier beneficio o incentivo ilegal en relación al presente servicio. Asimismo el proveedor se obliga a conducirse en todo momento, durante la ejecución de la orden de servicio, con honestidad, probidad, veracidad e integridad y de no cometer actos ilegales o de corrupción, directa o indirectamente o a través de sus socios, accionistas, participacionistas, integrantes de los órganos de administración, apoderados, representantes legales, funcionarios, asesores y personas vinculadas a las que se refiere el numeral 138.4 del artículo 138 del Reglamento de la Ley de Contrataciones del Estado. Además, el proveedor se compromete a comunicar a las autoridades competentes, de manera directa y oportuna, cualquier acto o conducta ilícita o corrupta de la que tuviera conocimiento y adoptar medidas técnicas, organizativas y/o personales apropiadas para evitar los referidos actos o prácticas	

AFECTACIÓN PRESUPUESTAL

Van ... S/ 24,000.00

Meta/ Financiero	Cadena Funcional	F/Fin	Clasif. Gasto	Monto S/

Partida a nombre de: PROGRAMA NACIONAL DE INVERSIONES EN SALUD - PRONIS
Dirección: AV. JOSE FAUSTINO SANCHEZ CARRION 465 / MAGDALENA DEL MAR - LIMA - LIMA RUC : 20601705226

ELABORADO POR	ORDENACIÓN DEL SERVICIO	CONFORMIDAD DEL SERVICIO
GUTIERREZ HUAMAN, PATRICIA ELIZABETH	GPC. GUSTAVO EDUARDO CACHO MEDRANO RESPONSABLE DE ADQUISICIONES Programa Nacional de Inversiones en Salud - PRONIS	Fecha Día Mes Año

NOTA IMPORTANTE :
- El Proveedor debe adjuntar a su factura copia de la O/S
- Esta Orden de Servicio sin las firmas y sellos reglamentarios es inválido.
- El Contratista (Proveedor) se obliga a cumplir las obligaciones que le corresponden, bajo sanción de quedar inhabilitado para contratar con el Estado en caso de incumplimiento

Sistema Integrado de Gestión Administrativa
Módulo de Logística
Versión 2a,01.E0,Ln,MDMn

Página : 5 de 8

23

ORDEN DE SERVICIO N° 0001052

N° Exp. SIAF : 0000002107

Día	Mes	Año
18	04	2024

UNIDAD EJECUTORA : 125 PROGRAMA NACIONAL DE INVERSIONES EN SALUD - PRONIS
SALUD, IDENTIFICACIÓN : 001655

1. DATOS DEL PROVEEDOR	2. CONDICIONES GENERALES
Señor(es) : MORENO MENDOZA GIUSSEPE ALVARO	N° Cuadro Adquisic: 00-059
Dirección : CAL JOSE CARLOS MARIATEGUI NRO 208 CP VINZOS	Tipo de Proceso : ASP
ANCASH / SANTA / SANTA — CCI: 01191200030031191911	N° Contrato :
RUC : 10701698351 Teléfono : 970426920 Fax :	Moneda : S/ T/C :

Concepto : SERVICIO DE ARQUITECTURA DE PROYECTOS - EXP ADM00204? 2024-V-0

Vienen ... 24,000.00

Código	Unid. Med.	Descripción	Valor Total S/
		CLÁUSULA ANTISOBORNO El proveedor, no debe ofrecer, negociar o efectuar, cualquier pago, objeto de valor o cualquier dádiva en general, o cualquier beneficio o incentivo ilegal en relación al contrato, que pueden constituir un incumplimiento a la ley, tales como robo, fraude, cohecho o tráfico de influencias, directa o indirectamente, o a través de socios, integrantes de los órganos de administración, apoderados, representantes legales, funcionarios, asesores o personas vinculadas, en concordancia a lo establecido en el artículo 11 de la Ley de Contrataciones del Estado Ley N°30225, y su Reglamento aprobado mediante Decreto Supremo N°377- 2019-EF. Asimismo, el proveedor se obliga a conducirse en todo momento, durante la ejecución del contrato, con honestidad, probidad, veracidad e integridad y de no cometer actos ilegales o de corrupción, directa o indirectamente o a través de sus socios, accionistas, participantes, integrantes de los órganos de administración apoderados, representantes legales, funcionarios, asesores y personas vinculadas en virtud a lo establecido en los artículos antes citados de la ley de Contrataciones del Estado y su Reglamento. Asimismo, el Proveedor se compromete a comunicar a las autoridades competentes, de manera directa y oportuna, cualquier acto o conducta ilícita o corrupta de la que tuviese conocimiento, así también en adoptar medidas técnicas, prácticas, a través de los canales dispuestos por la entidad.	

AFECTACION PRESUPUESTAL				
Meta/ Mnemónico	Cadena Funcional	FF/Rb	Clas/L Gasto	Monto S/

Van ... S/ 24,000.00

Facturar a nombre de : PROGRAMA NACIONAL DE INVERSIONES EN SALUD - PRONIS
Dirección : AV. JOSE FAUSTINO SANCHEZ CARRION 495 / MAGDALENA DEL MAR - LIMA - LIMA — RUC : 20501765226

ELABORADO POR	ORDENACION DEL SERVICIO	CONFORMIDAD DEL SERVICIO
GUTIERREZ HUAMAN, PATRICIA ELIZABETH	GUSTAVO FERNANDO CASTRO MEDRANO Jefe de la Sub Unidad de Logística RESPONSABLE DE ADQUISICIONES — RESPONSABLE DE ABASTECIMIENTO Y SERV. AUXILIARES	Fecha Día Mes Año

NOTA IMPORTANTE :
- El Proveedor debe adjuntar a su Factura copia de la O/S
- Esta Orden se rige bajo los Términos y demás reglamentos aplicables
- El Contratista (Proveedor) se obliga a cumplir las obligaciones que le corresponden, caso contrario se procederá a contratar con el Estado en caso de incumplimiento

Sistema Integrado de Gestión Administrativa
Módulo de Logística
Versión 24.01.00.U1.MCMN

Página : 5 de 6

22

ORDEN DE SERVICIO N° 0001052

N° Exp. SIAF : 0000002187

Día	Mes	Año
18	04	2024

UNIDAD EJECUTORA : 125 PROGRAMA NACIONAL DE INVERSIONES EN SALUD - PRONIS
NRO. IDENTIFICACIÓN : 001655

1. DATOS DEL PROVEEDOR	2. CONDICIONES GENERALES
Señor(es) : MORENO MENDOZA GIUSSEPE ALVARO	N° Cuadro Adquisic: 001056
Dirección : CAL JOSE CARLOS MARIATEGUI NRO 208 CP VINZOS	Tipo de Proceso : ASP
ANCASH / SANTA / SANTA CCI: 01131900020031191911	N° Contrato :
RUC : 10701698351 Teléfono : 970426926 Fax :	Moneda : S/ T/C :
Concepto : SERVICIO DE ARQUITECTURA DE PROYECTOS - EXP. ADM02047-2024-V-4	

Vienen ... 24,000.00

Código	Unid. Med.	Descripción	Valor Total S/
		De la misma manera, el proveedor es consciente que, de no cumplir con lo anteriormente expuesto, se someterá a la resolución del contrato y a las acciones civiles y/o penales que la entidad pueda accionar SOLUCION DE CONTROVERSIAS Todos los conflictos que se deriven de la ejecución e interpretación de la presente contratación, son resueltos mediante trato directo, conciliación y/o acción judicial. CCP. 001670-2024 - EXP. ADM02047-V-4 * (VEINTICUATRO MIL Y 00/100 SOLES) *	

AFECTACION PRESUPUESTAL					
Meta/ Mnemónico	Cadena Funcional	FF/Rb	Clasif. Gasto	Monto	S/

TOTAL S/ 24,000.00

Facturar a nombre de : PROGRAMA NACIONAL DE INVERSIONES EN SALUD - PRONIS
Dirección : AV. JOSE FAUSTINO SANCHEZ CARRION 455 / MAGDALENA DEL MAR - LIMA - LIMA RUC : 20601765226

ELABORADO POR	ORDENACION DEL SERVICIO	CONFORMIDAD DEL SERVICIO
GUTIERREZ HUAMAN, PATRICIA ELIZABETH	RESPONSABLE DE ADQUISICIONES / RESPONSABLE DE ABASTECIMIENTO Y SERVICIOS AUXILIARES	Fecha Día Mes Año

NOTA IMPORTANTE :
- El Proveedor debe adjuntar a su Factura copia de la O/S
- Esta Orden es nula sin las firmas y sellos reglamentarios o autorizados
- El Contratista (Proveedor) se obliga a cumplir las obligaciones que le corresponden, bajo sancion de quedar inhabilitado para contratar con el Estado en caso de incumplimiento

21
A0

TDR PARA LA CONTRATACIÓN DE SERVICIOS
TDR N° 167 -2024-PRONIS/UED

Área Usuaria:	Unidad de Estudios Definitivos del Programa Nacional de Inversiones en Salud
Actividad POI:	CO08
Denominación de la Contratación:	CONTRATACION DEL SERVICIO DE ARQUITECTURA DE PROYECTOS PARA EL PROYECTO CON CUI: 2522255 DE LA UNIDAD DE ESTUDIOS DEFINITIVOS DEL PROGRAMA NACIONAL DE INVERSIONES EN SALUD.

I. FINALIDAD PÚBLICA

La presente contratación tiene por finalidad coadyuvar al cumplimiento de los objetivos y garantizar la ejecución técnica en la elaboración del expediente técnico: "MEJORAMIENTO Y AMPLIACION DE LOS SERVICIOS DE SALUD DEL HOSPITAL VENTANILLA DISTRITO DE VENTANILLA - PROVINCIA CONSTITUCIONAL DEL CALLAO - DEPARTAMENTO DE CALLAO" con CUI 2522255".

II. OBJETIVO DE LA CONTRATACIÓN

Objetivo General

Contratar el servicio especializado para el desarrollo de la especialidad de Arquitectura de la elaboración del expediente técnico del proyecto: "MEJORAMIENTO Y AMPLIACION DE LOS SERVICIOS DE SALUD DEL HOSPITAL VENTANILLA DISTRITO DE VENTANILLA - PROVINCIA CONSTITUCIONAL DEL CALLAO - DEPARTAMENTO DE CALLAO" con CUI 2522255, teniendo en cuenta los plazos establecidos, para coadyuvar el cumplimiento de los objetivos institucionales de PRONIS.

Objetivos Específicos:

La contratación de un especialista en Arquitectura busca garantizar el cumplimiento a los compromisos vigentes y que tiene por finalidad la elaboración del expediente técnico del proyecto "MEJORAMIENTO Y AMPLIACION DE LOS SERVICIOS DE SALUD DEL HOSPITAL VENTANILLA DISTRITO DE VENTANILLA - PROVINCIA CONSTITUCIONAL DEL CALLAO - DEPARTAMENTO DE CALLAO" con CUI 2522255, lo que conllevara a la mejora de la gestión del portafolio de proyectos.

III. JUSTIFICACION DE LA NECESIDAD DE LA CONTRATACION:

La contratación del servicio de arquitectura de proyectos se justifica en el desarrollo de actividades y estudios que demandan técnica en desarrollo del componente de arquitectura a lo largo de la ejecución de expediente técnico.

IV. CARACTERÍSTICAS Y CONDICIONES DE LA CONTRACIÓN

Alcances del servicio:

- ✓ Revisar el proyecto de pre inversión.
- ✓ Dar opinión técnica y reportes y/o recomendaciones según sea requerido.
- ✓ Participar en las reuniones presenciales y virtuales de coordinación con los profesionales a cargo de la elaboración del proyecto (actas de reuniones y reporte fotográfico).
- ✓ Desarrollar planos plantas, cortes y elevaciones de la especialidad de arquitectura.

20

V. PRODUCTOS O ENTREGABLES:

5.1 Primer Producto: Se presentará un informe donde se describa el cumplimiento de como mínimo las siguientes actividades:

- ✓ 1 informe técnico referente a la especialidad de arquitectura del Expediente Técnico Definitivo, el cual debe incluir la siguiente documentación:
  - Plano de ubicación
  - Planos generales de zonificación y flujos planta baja.
  - Planos generales de zonificación y flujos primer nivel
  - Planos generales de zonificación y flujos segundo nivel
  - Planos generales de zonificación y flujos tercer nivel
- ✓ 1 informe técnico referente a los avances y/o coordinaciones del expediente tecnico

5.2 Segundo Producto: Se presentará un informe donde se describa el cumplimiento de como mínimo las siguientes actividades:

- ✓ 1 informe técnico referente a la especialidad de arquitectura del Expediente Técnico Definitivo, el cual debe incluir la siguiente documentación:
  - Planos de arquitectura planta baja.
  - Planos de arquitectura primer nivel
  - Planos de arquitectura segundo nivel
  - Planos de arquitectura tercer nivel
- ✓ 1 informe técnico referente a la especialidad de arquitectura del Expediente Técnico Definitivo, el cual debe incluir el Programa Medico Arquitectónico.
- ✓ 1 informe técnico referente a los avances y/o coordinaciones del expediente técnico.

5.3 Tercer Producto: Se presentará un informe donde se describa el cumplimiento de como mínimo las siguientes actividades:

- ✓ 1 informe técnico referente a la especialidad de arquitectura del Expediente Técnico Definitivo, el cual debe incluir la siguiente documentación:
  - Planos cortes generales.
  - Planos elevaciones generales
  - Planos de desarrollo en escala 1/50 – planta baja
  - Planos de desarrollo en escala 1/50 – primer nivel
  - Planos de desarrollo en escala 1/50 – segundo nivel
  - Planos de desarrollo en escala 1/50 – tercer nivel
- ✓ 1 informe técnico referente a los avances y/o coordinaciones del expediente técnico.

VI. REQUISITOS Y RECURSOS DEL/DE LA PROVEEDOR/A

6.1.- Requisitos del/de la proveedor/a

6.1.1 Registro Nacional de Proveedores vigente.
6.1.2. No contar con impedimento para contratar con el Estado, según Artículo 11° de la Ley de Contrataciones del Estado.
6.1.3. Formación Académica: Profesional titulado en Arquitectura, y/o ingeniera civil colegiado y habilitado para el ejercicio de la profesión.
6.1.4 Experiencia General: Mínimo de cuatro (04) años en el sector público y/o privado.
6.1.5. Experiencia Específica: Mínimo de cuatro (04) años como asistente de supervisor y/o apoyo de arquitectura y/o BIM y/u obras y/o realizando actividades relacionadas a la elaboración de expedientes técnicos de proyectos en el sector público y/o privado.
6.1.6. Diplomado y/o programa de especialización en: Gestión de obras públicas y/o Residencia y Supervisión de obras Hospitalarias

19

Para acreditar la experiencia solicitada, deberá presentar conjuntamente con su cotización, copia simple de contratos y/u órdenes de servicios y su respectiva conformidad. o constancia de prestación y/o constancia de trabajo, según corresponda

6.2.- Recursos a ser provistos por el/la proveedor/a

6.2.1 **Equipamiento:** Laptop y/o computadora

VII. OTRAS CONSIDERACIONES PARA LA EJECUCIÓN DE LA PRESTACIÓN

7.1. **Confidencialidad:**

El/La proveedor/a no deberá divulgar, revelar, entregar o poner a disposición de terceros, dentro o fuera del PRONIS, salvo autorización expresa de la misma, la información proporcionada por esta, para la prestación del servicio y en general toda la información a la que tenga acceso o la que pudiera producir con ocasión del servicio que presta, durante y después de concluida la vigencia del presente documento. Dicha información puede consistir en fotografías, informes, material videográfico, documentos y otros similares.

7.2. **Clausula Anticorrupción**

El/La proveedor/a o contratista declara y garantiza no haber, directa o indirectamente, o tratándose de una persona jurídica a través de sus socios, integrantes de las unidades orgánicas de administración, apoderados, representantes legales, funcionarios, asesores o personas vinculadas a las que se refiere el artículo 7 del RLCE, ofrecido, negociado o efectuado, cualquier pago o, en general, cualquier beneficio o incentivo legal en relación al contrato

Asimismo, el/la proveedor/a o contratista se obliga a conducirse en todo momento, durante la ejecución del contrato, con honestidad, probidad, veracidad e integridad, además se compromete a no cometer actos ilegales o de corrupción, directa o indirectamente o a través de sus socios, accionistas, participacionistas, integrantes de las unidades orgánicas de administración, apoderados, representantes legales, funcionarios, asesores y personas vinculadas a las que se refiere el artículo 7 del RLCE.

Además, el/la proveedor/a o contratista se compromete a comunicar a las autoridades competentes, de manera directa y oportuna, cualquier acto o conducta ilícita o corrupta de la que tuviera conocimiento, y adoptar medidas técnicas, organizativas y/o de personal apropiados para evitar los referidos actos o prácticas.

7.3. **Normas Antisoborno**

El proveedor, no debe ofrecer, negociar o efectuar, cualquier pago, objeto de valor o cualquier dádiva en general, o cualquier beneficio o incentivo ilegal en relación al contrato, que pueden constituir un incumplimiento a la ley, tales como robo, fraude, cohecho o tráfico de influencias, directa o indirectamente, o a través de socios, integrantes de los órganos de administración, apoderados, representantes legales, funcionarios, asesores o personas vinculadas, en concordancia o a lo establecido en el artículo 11 de la Ley de Contrataciones del Estado, Ley N°30225, y su Reglamento aprobado mediante Decreto Supremo N°377- 2016-EF.

Asimismo, el proveedor se obliga a conducirse en todo momento, durante la ejecución del contrato, con honestidad, probidad, veracidad e integridad y de no cometer actos

ilegales o de corrupción, directa o indirectamente o a través de sus socios, accionistas, participantes, integrantes de los órganos de administración apoderados, representantes legales, funcionarios, asesores y personas vinculadas en virtud a lo establecido en los artículos antes citados de la Ley de Contrataciones del Estado y su Reglamento.

Asimismo, el Proveedor se compromete a comunicar a las autoridades competentes, de manera directa y oportuna, cualquier acto o conducta ilícita o corrupta de la que tuviere conocimiento; así también en adoptar medidas técnicas, prácticas, a través de los canales dispuestos por la entidad.
De la misma manera, el proveedor es consciente que, de no cumplir con lo anteriormente expuesto, se someterá a la resolución del contrato y a las acciones civiles y/o penales que la entidad pueda accionar.

7.4. **Propiedad intelectual**
El PRONIS tendrá todos los derechos de propiedad intelectual incluidos, sin limitación, así como las patentes, derechos de autor, nombres comerciales y marcas registradas respecto a los productos o documentos y otros materiales que guarden una relación directa con la ejecución del servicio o que se hubiere creado o producido como consecuencia o en el desarrollo de la ejecución del servicio.

7.5. **Recursos y facilidades a ser provistos por la el PRONIS (en caso de corresponder)**
PRONIS proporcionará un código de usuario y clave temporal, de ser necesario para acceder a los sistemas informáticos a efectos de cumplir con las obligaciones; en tanto dure el servicio, así como su retiro al finalizar.

PRONIS asumirá el costo de pasajes, viáticos y traslados cuando el proveedor realice visitas de campo autorizadas por la entidad.

7.6. **Responsabilidad por vicios ocultos**
El contratista es el responsable por la calidad ofrecida y por los vicios ocultos del servicio ofertado por un plazo no menor de un (01) año, contado a partir de la conformidad otorgada por el PRONIS).

7.7. **Responsabilidad por la asignación de bienes**
En virtud de lo dispuesto en los artículos 11 y 18 de la Ley N° 29151 Ley General del Sistema Nacional de Bienes Estatales, en aquellos casos en los cuales, para el cumplimiento de la prestación, el PRONIS asigne al Contratista algún bien mueble o inmueble, éste será responsable del buen uso y conservación de los mismos de lo contrario, responderá por su deterioro o pérdida, debiendo proceder a su reposición dentro del plazo de cinco (05) días hábiles

7.8. **Declaración Jurada de Intereses**
Son causales de resolución de contrato el incumplimiento del requerimiento de presentar la Declaración Jurada de intereses conforme el numeral 11.5 del Artículo 11 del Reglamento del Decreto de Urgencia N° 020-2019, Decreto de Urgencia que establece la obligatoriedad de la presentación de la declaración jurada de intereses en el sector público o la presentación de la declaración Jurada de Intereses con información inexacta o falsa.

7.9. **Gastos por desplazamiento**
En caso que, para el cumplimiento de sus actividades, se requiere el traslado del Locador en el ámbito nacional, los gastos inherentes a las mismas (pasajes, movilidad,

17

hospedaje, viáticos y tarifa única por uso de aeropuerto), correrán por cuenta del PRONIS.

7.10. **Otras obligaciones del PRONIS.**

7.10.1. **Medidas de control durante la ejecución contractual**

No aplica.

VIII. LUGAR , PLAZO DE LA PRESTACIÓN Y VALOR

8.1 El valor total del servicio es de S/ 24,000.00 (Veinticuatro mil y 00/100 soles) el mismo que incluye todos costos directos, gastos generales, utilidad, tributos y todos los impuestos de Ley que corresponden al servicio a contratar. La Entidad deja constancia que dentro de este monto se encuentran los costos por concepto de honorarios, equipos e instrumentos, útiles de oficina y cualquier otro gasto que sea necesario para la correcta ejecución del servicio; este monto no está sujeto a variación de precios.

8.2 Lugar de prestación: El servicio se realizará en forma presencial y/o remota. En caso de ser presencial, se realizará en las instalaciones de PRONIS:

Sede: PRONIS
Dirección: Av. Faustino Sánchez Carrión N°465, Piso 14
Distrito: Magdalena del Mar
Provincia: Lima
Departamento: Lima

Lugar de entrega del/de los producto/s o entregable/s El/La proveedor/a deberá presentar su comprobante de pago, productos y otros documentos solicitados para el pago mediante la Mesa Partes Presencial (Avenida Faustino Sánchez Carrión 465 Distrito de Magdalena) o Mesa de Partes Virtual del Programa Nacional de Inversiones en Salud.

8.3 Plazo: El servicio debe ser ejecutado a través de tres (03) productos, el plazo de duración del servicio será de hasta noventa (90) días calendario, contados a partir del día siguiente de notificada la orden servicio:

PRODUCTO	*PLAZO DE PRESENTACION*	*DESCRIPCIÓN*
Primer Producto	*Hasta 30 días calendario contados a partir del día siguiente de notificada la Orden de Servicio.*	*Informe según lo descrito en el numeral V ítem 5.1 del presente documento*
Segundo Producto	*Hasta 60 días calendario contados a partir del día siguiente de notificada la Orden de Servicio.*	*Informe según lo descrito en el numeral V ítem 5.2 del presente documento*
Tercer Producto	*Hasta 90 días calendario contados a partir del día siguiente de notificada la Orden de Servicio.*	*Informe según lo descrito en el numeral V ítem 5.3 del presente documento*

16

IX. CONFORMIDAD DE LA PRESTACIÓN

9.1. **Área usuaria que emite la conformidad:**
Área usuaria que emite la conformidad: El Jefe de la Unidad de Estudios Definitivos previo informe de conformidad del Coordinador del proyecto y/o especialista.

9.2. **Área técnica que emite la conformidad:**
No aplica

La conformidad de la prestación deberá ser otorgada en un plazo no mayor a cinco (05) días hábiles.

X. FORMA DE PAGO

Previa presentación del producto y emisión de la conformidad de la prestación, la forma de pago se efectuará en tres (03) armadas, el cual se pagará en tres partes:

PRODUCTO	MONTO
Primer Producto	S/. 8,000.00
Segundo Producto	S/. 8,000.00
Tercer Producto	S/. 8,000.00

El pago incluirá los impuestos de Ley y todo costo o retención que recaiga en el servicio, no debiendo proceder pagos a cuenta por servicios no efectuados, ni adelanto alguno.

La Entidad deberá pagar las contraprestaciones pactadas a favor del contratista dentro de los diez (10) días calendario siguientes de otorgada la conformidad del servicio en general, siempre que se verifiquen las condiciones establecidas en el contrato para ello.

XI. RESOLUCIÓN CONTRACTUAL

El PRONIS puede resolver el contrato, en los siguientes casos:

a) Por el incumplimiento injustificado de las obligaciones contractuales, legales o reglamentarias a su cargo, pese a haber sido requerido para ello.
b) Por la presentación con información inexacta o falsa de la Declaración Jurada de Prohibiciones e Incompatibilidades a que se hace referencia en la Ley de prevención y mitigación del conflicto de intereses en el acceso y salida de personal del servicio público.
c) Por la acumulación del monto máximo de la penalidad por mora o por el monto máximo para otras penalidades, en la ejecución de la prestación a su cargo.
d) Por la paralización o reducción de la ejecución de la prestación, pese a haber sido requerido para corregir tal situación.
e) Por acuerdo entre las partes, siempre que el PRONIS o el Contratista justifiquen las causas que imposibilitan continuar con la ejecución de la orden de compra y/ o servicio, o contrato según corresponda.
f) Por caso fortuito o fuerza mayor.
g) Por decisión unilateral del PRONIS, en caso de desaparición de la necesidad u otra causa justificada.
h) Son causales de resolución de contrato la presentación con información inexacta o falsa de la Declaración Jurada de Prohibiciones e Incompatibilidades a que se hace referencia en la Ley de prevención y mitigación del conflicto de intereses en el acceso y salida de personal del servicio público. Asimismo, en caso se incumpla con los impedimentos señalados en el

15

artículo 5 de dicha ley se aplicará la inhabilitación por cinco años para contratar o prestar servicios al Estado, bajo cualquier modalidad.

Asimismo, puede resolverse de forma total o parcial la Orden de servicio y/o contrato por mutuo acuerdo entre las partes, previa opinión del área usuaria.

XII. SOLUCION DE CONTROVERSIAS

Todos los conflictos que se deriven de la ejecución e interpretación de la presente contratación, son resueltos mediante trato directo, conciliación y/o acción judicial.

XIII. PENALIDADES

13.1. **Penalidad por mora**

Si el/la proveedor/a no cumple con las actividades encomendadas dentro del plazo estipulado, el PRONIS le aplicará una penalidad por cada día de atraso hasta por un monto máximo equivalente al 10% del monto del contrato. La penalidad se aplicará automáticamente y se calculará de acuerdo a la siguiente fórmula:

$$\text{Penalidad diaria} = \frac{0.10 \times \text{Monto de la Contratación o ítem}}{F \times \text{Plazo en días}}$$

Para plazos menores o iguales a 60 días F=0.40
Para plazos mayores a 60 días F=0.25

El PRONIS tiene derecho para exigir, además de la penalidad, el cumplimiento de la obligación.

13.2. **Otras penalidades.**

No aplica.

Arq. Elbeth Javier Espezúa Paredes
Jefa de la Unidad de Estudios Definitivos
Programa Nacional de Inversiones en Salud
UE 125 - PRONIS

14

(ANEXO 01)

INFORME N°09-2024-MINSA/PRONIS-UED-GAMM

13

"Decenio de la Igualdad de oportunidades para mujeres y hombres"
"Año del Bicentenario, de la consolidación de nuestra independencia, y de la conmemoración de las heroicas batallas de Junín y Ayacucho"

INFORME N° 09-2024-MINSA/PRONIS-UED-GAMM

Para : **ARQ. LEONARD BUDD GONZALES**
Especialista en Arquitectura - UED

Asunto : Informe técnico referente a la especialidad de arquitectura del Expediente Técnico Definitivo.

Referencia : **ADM08811-2024**

Fecha : Magdalena del Mar, 10 de mayo de 2024

Tengo el agrado de dirigirme a usted, para informarle sobre participaciones y acuerdos mediante reuniones que se evidenciará mediante actas de reunión, correos electrónicos y/o notificaciones y/o mensajería electrónica con CUI 2522255 de la Unidad de Estudios Definitivos del Programa Nacional de Inversiones en Salud.

I. ANTECEDENTES

1.1. Con fecha 18 de abril de 2024, se me notifica la orden de servicio N° 0001052 para el servicio de arquitectura de proyectos para el proyecto con CUI 2522255, para la unidad de estudios definitivos – PRONIS.

II. ANÁLISIS

2.1 Dentro de la etapa de inversión se encuentra el expediente técnico del proyecto, que permiten la adecuada ejecución de una obra, el mismo que comprende básicamente de memoria descriptiva, especificaciones técnicas planos de ejecución de obra, metrados. presupuesto de obra, análisis de precios unitarios, cronograma de obra, estudio de suelos, estudio monitoreo ambiental u otros complementarios.

2.2. Dicho contenido antes mencionado se desarrolla en diferentes especialidades como son arquitectura, estructuras, instalaciones eléctricas, instalaciones sanitarias, instalaciones mecánicas, instalaciones de telecomunicaciones, especialidad en seguridad y evacuación, equipamiento hospitalario y ambiental.


2.3. A la fecha se ha venido se ha venido realizando los planos de la especialidad de arquitectura del Expediente Técnico Definitivo, el cual debe incluir la siguiente documentación:

- Plano de Ubicación
- Plano generales de Zonificación y flujos planta baja.
- Plano generales de Zonificación y flujos Primer nivel.
- Plano generales de Zonificación y flujos Segundo nivel.
- Plano generales de Zonificación y flujos Tercer nivel.


12

"Decenio de la Igualdad de oportunidades para mujeres y hombres"
"Año del Bicentenario, de la consolidación de nuestra Independencia, y de la conmemoración de las heroicas batallas de Junín y Ayacucho"

U-01 Plano de ubicación

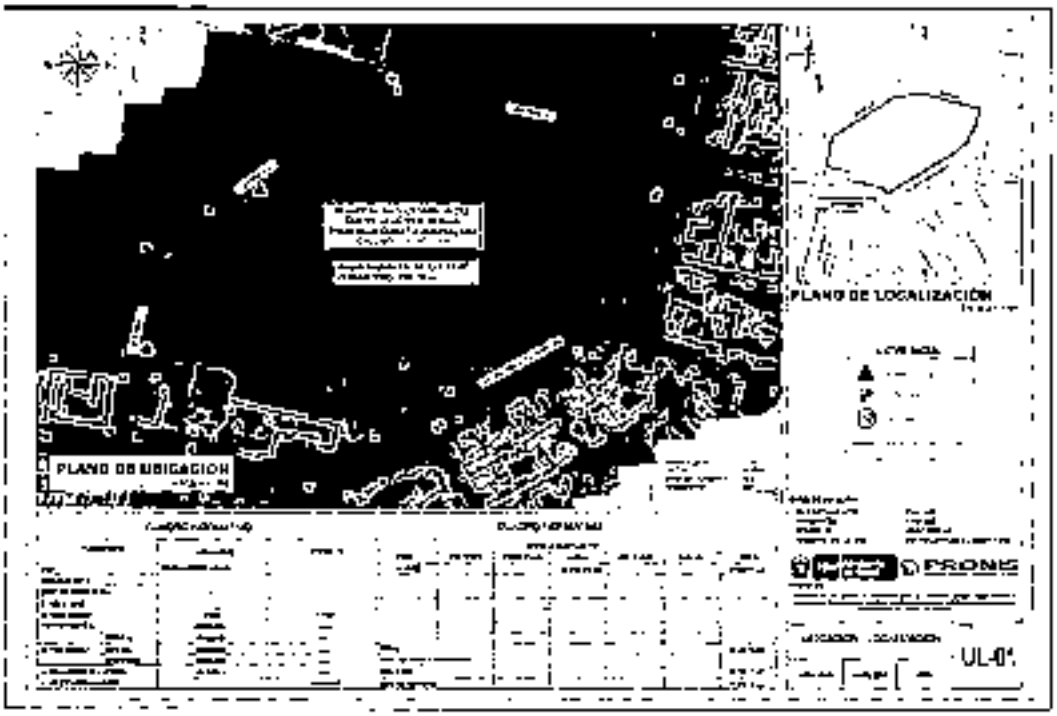


Z-1 Planta General de zonificación Planta Baja

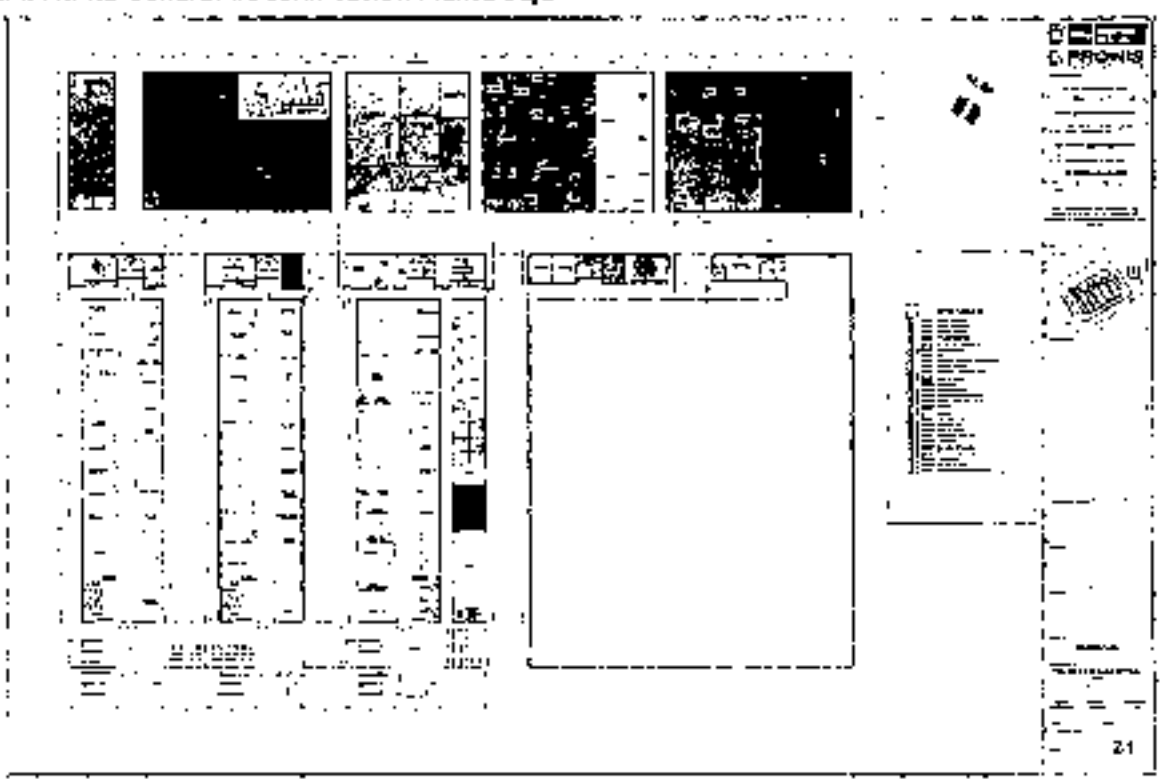

11


Z-2 Planta General de zonificación Primer nivel

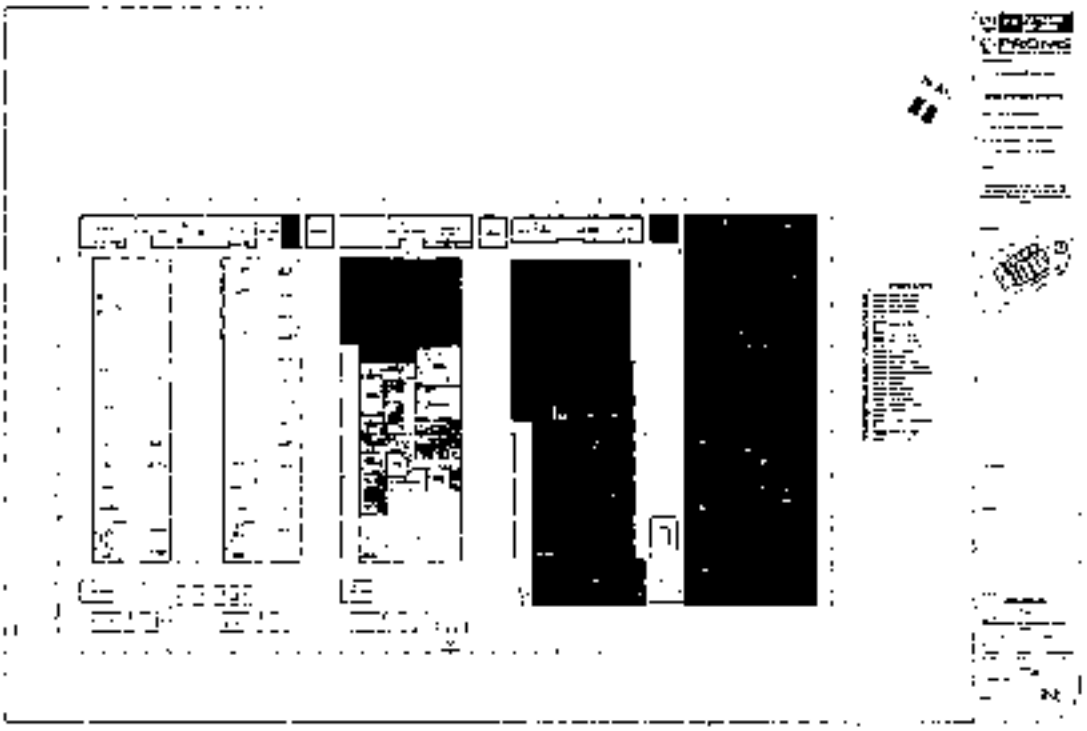


Z-3 Planta General de zonificación Segundo nivel



Z-4 Planta General de zonificación Tercer nivel

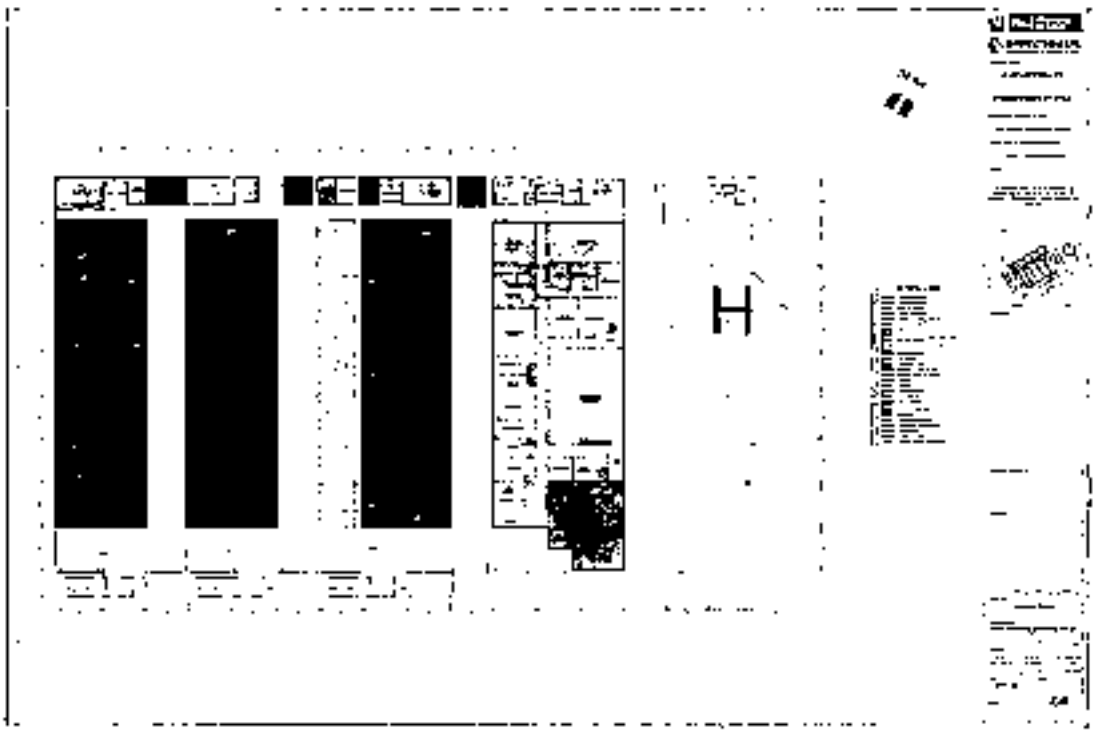


F-1 Planta General de flujos Planta Baja

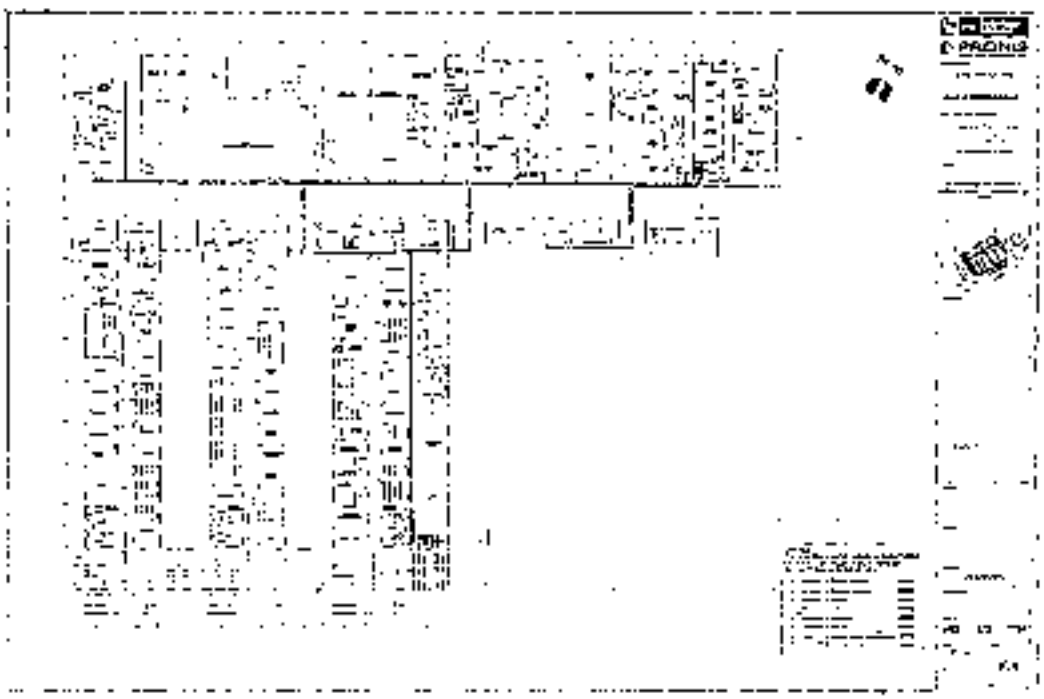


09

F-2 Planta General de flujos Primer nivel

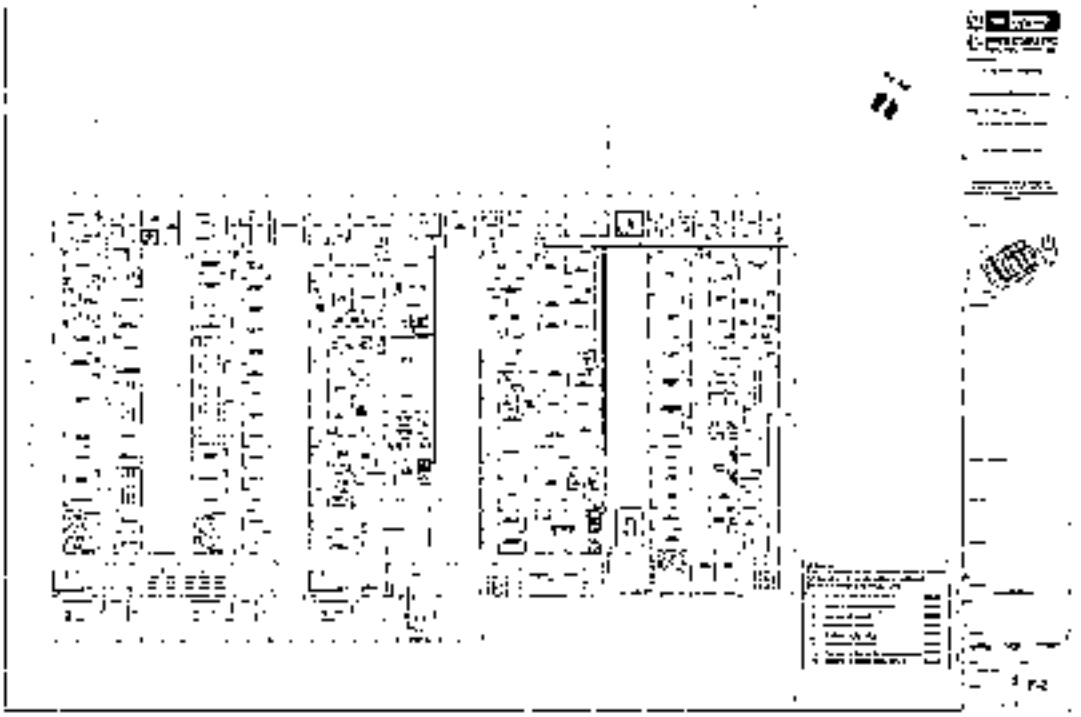


F-3 Planta General de flujos Segundo nivel

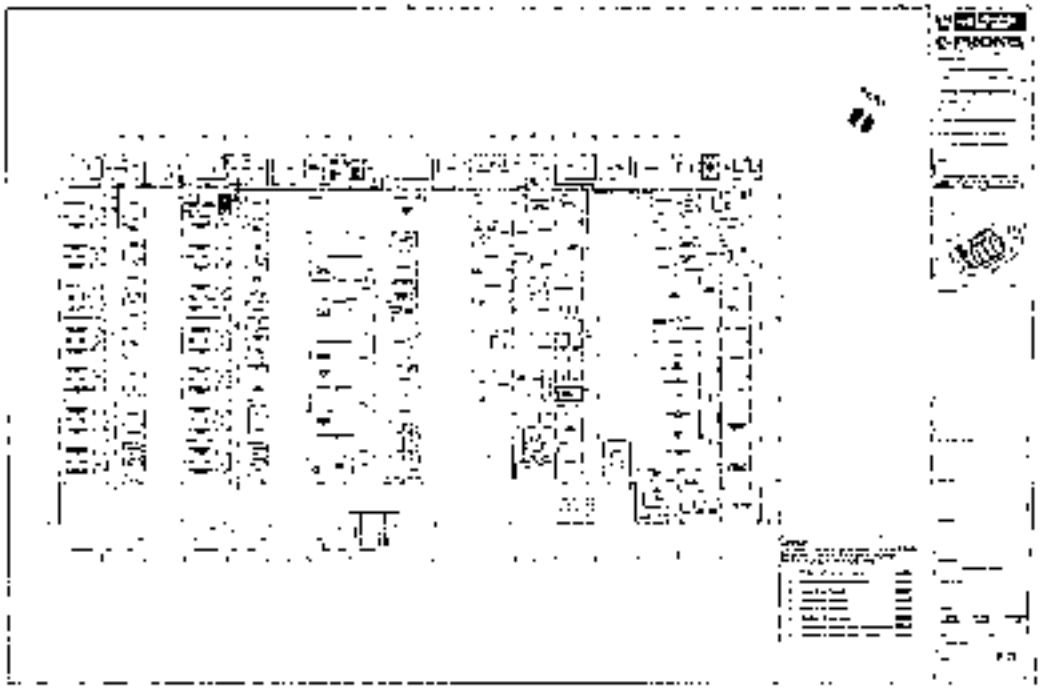

08

F-4 Planta General de flujos Tercer nivel

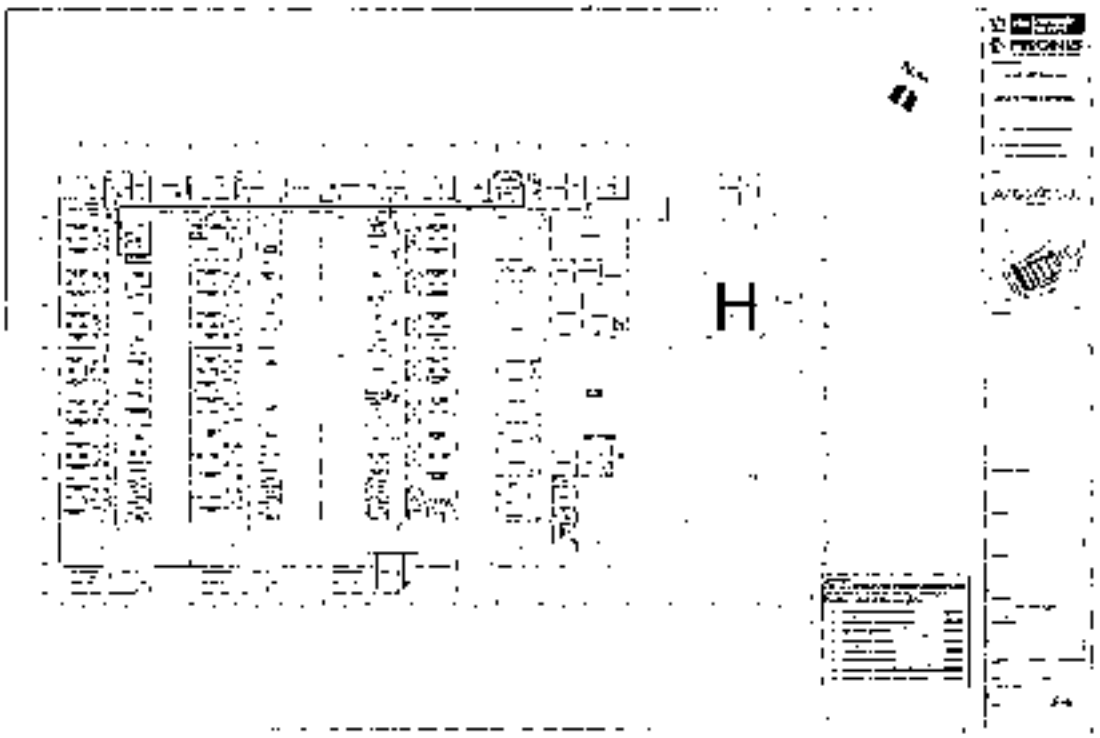

III. CONCLUSIONES Y RECOMENDACIONES

3.1. De lo descrito anteriormente, se concluye que se ha venido realizando los planos generales de zonificación y flujos del Anteproyecto del Hospital de Ventanilla.

Sin otro particular, quedo de usted.

Atentamente. -

ARQ. GIUSSEPE ALVARO MORENO MENDOZA

07

(ANEXO 02)

INFORME N°010-2024-MINSA/PRONIS-UED-GAMM

06

INFORME N°10-2024-MINSA/PRONIS-UED-GAMM

Para : **ARQ. LEONARD BUDD GONZALES**
Especialista en Arquitectura

Asunto : Informe técnico referente a los avances y/o coordinaciones del expediente técnico.

Referencia : **ADM08811-2024 V-1**

Fecha : Magdalena del Mar, 13 de mayo de 2024

Tengo el agrado de dirigirme a usted, para informarle sobre los avances y participaciones y/o coordinaciones del Expediente Técnico con CUI 2522255, de la Unidad de Estudios Definitivos del Programa Nacional de Inversiones en Salud.

I. ANTECEDENTES

1.1. Con fecha 18 de abril de 2024, se me notifica la orden de servicio N° 0001052 para el servicio de Arquitectura de Proyectos para el proyecto con CUI 2522255, para la Unidad de Estudios Definitivos – PRONIS.

II. ANÁLISIS

2.1. Dentro de la etapa de inversión se encuentra el expediente técnico del proyecto, que permiten la adecuada ejecución de una obra, el mismo que comprende básicamente de memoria descriptiva, especificaciones técnicas planos de ejecución de obra, metrados, presupuesto de obra, análisis de precios unitarios, cronograma de obra, estudio de suelos, estudio monitoreo ambiental y otros complementarios.

2.2. Dicho contenido antes mencionado se desarrolla en diferentes especialidades como son arquitectura, estructuras, instalaciones eléctricas, instalaciones sanitarias, instalaciones mecánicas, instalaciones de telecomunicaciones, especialidad en seguridad y evacuación, equipamiento hospitalario y ambiental.

2.3. A la fecha se ha venido organizando reuniones del proyecto del Hospital de Ventanilla entre las especialidades de arquitectura y estructuras inicialmente para la entrega del Anteproyecto.

Se adjunta las Actas de reuniones de Coordinación del Expediente técnico.
- Acta de reunión del proyecto del Hospital de Ventanilla (19.04.2024)
- Acta de reunión del proyecto del Hospital de Ventanilla (25.04.2024)
- Acta de reunión del proyecto del Hospital de Ventanilla (03.05.2024)

III. CONCLUSIONES Y RECOMENDACIONES

3.1. De lo descrito anteriormente, se concluye que se viene coordinando los avances con las especialidades involucradas en el desarrollo del Expediente técnico.

05

Sin otro particular, quedo de usted.

Atentamente. -

ARQ. GIUSSEPE ALVARO MORENO MENDOZA

"Decenio de la Igualdad de oportunidades para mujeres y hombres"
"Año del Bicentenario, de la consolidación de nuestra Independencia, y de la conmemoración de las heroicas batallas de Junín y Ayacucho"

ACTA DE REUNION

ESTABLECIMIENTO DE SALUD: Hospital de Ventanilla FECHA: 19/04/2024 HORA: 10:00 AM

ACTIVIDAD: "Mejoramiento y ampliación de los servicios de salud del Hospital Ventanilla, distrito de Ventanilla - Provincia Constitucional del Callao - Departamento de Callao."

NOMBRES Y APELLIDOS	ENTIDAD-CARGO	CORREO ELECTRONICO	TELEFONO	FIRMA
Maria Isabel Gil Jauregui	UEP/PRONIS – Asistente de Coordinación	eg95@pronis.gob.pe	922592695	
Jennifer Diaz Quispe Huaylas	UEP/PRONIS – Arquitectura	jennifer.diaz@gmail.com	956 616 221	
Marco Medina Salazar	UEP/Apoyo-Coordinador	uep49@pronis.gob.pe	958971396	
Tatiana Mejia Lopez Nieto	UEP/PRONIS – Apoyo Administrativo	mtatianamejia@gmail.com	942516387	
Martin Julio Bellido	UEP/PRONIS – Especialista	jose.martin.yalico@gmail.com	947337864	
Nicole Nicolle Yanac Callanaupa	UEP/PRONIS – Apoyo Administrativo	arquitecta_nicole@hotmail.com	991326950	
Maria Emilia Ibarra Mejia	UEP/PRONIS/Apoyo Adm	edith@pronis.gob.pe	052061647	
Leonardo Bedoya	APO.	lbedoya@pronis.gob.pe	999981360	
Alvaro Moreno M.	Apo.	e3180@pronis.gob.pe	970426926	
Francis E. Chahua Rios	Apo.	ed348@pronis.gob.pe	999011000	
CESAR ORIOL GARCIA AGUILAR	UEP/APOYO-ADM.	ed42@pronis.gob.pe	991740921	
Cristhian Moreno Cano	UEP/Apoyo Legal	UEP37@pronis.gob.pe	974970101	

OBSERVACIONES:

- Presentación preliminar del equipo técnico y coordinación de actividades a realizar.
- Distribución de responsabilidades por cada integrante del equipo.
- Una vez que se tenga el levantamiento topográfico programar una visita de campo con el equipo técnico.
- Compatibilizar las actualizaciones de la Especialidad de Arquitectura con Estructuras.
- Respecto a los ejes de los bloques, se aumenta la dimensión de 7.20 m. a 9.00 m. aproximadamente.
- Las unidades de los sub-niveles es Metros Corrido, de ser el caso cambiar.
- Próxima reunión programada viernes 26 de abril a las 10:00 a.m.

PERÚ | Ministerio de Salud

ACTA DE REUNIÓN

ESTABLECIMIENTO DE SALUD Hospital Ventanilla FECHA 23/04/2024 HORA 5:00 PM

ACTIVIDAD "Mejoramiento y ampliación de los Servicios de Salud del Hospital Distrito de Ventanilla - Provincia Constitucional del Callao - Departamento de Callao"

NOMBRES Y APELLIDOS	ENTIDAD – CARGO	CORREO ELECTRONICO	TELEFONO	FIRMA
Jose Martin Yallico Baldeon	Especialista Estruc	josemartin.yallico@gmail.com	992337934	
Tatiana Marjhory Espejo Nuñez	Apoyo Arquitectura	ntatiana.espejo@gmail.com	992578364	
Jennifer Chiclayo Pena Hidalgo	Apoyo Arquitectura	jennifer.chiclayo@gmail.com	956 693221	
Maria Jesus Gil Jaramillo	Asistente de Coordinación	odei@pronis.gob.pe	992392869	
Ivan Erasmo Chaka Rivera	Apoyo Arquitectura	arq.ivanchaka@gmail.com	990111000	
Robin Peña Calderón	Apoyo Estructuras	uei3@pronis.gob.pe	949538661	
GREGORY JESUS DIAZ CABALLERO	ASISTENTE ESTRUCTURAS	EDIAZ@PRONIS.GOB.PE	939377405	
Nilda Norma Rosell Gallegos	Apoyo Arquitectura	arquitecta.nilda@hotmail.com	991326950	
Enrique Alvaro Moreno M	ASISTENTE-ARQ.	edi18@pronis.gob.pe	970996916	
Celia Ofelia Garcia Alvarez	APOYO - ARQ	cdiaz@pronis.gob.pe	997991926	
Maria Fumelia Ibarra Mejia	Apoyo Arq	edith@pronis.gob.pe	953061647	

OBSERVACIONES

03

PERÚ | Ministerio de Salud

ACTA DE REUNIÓN

1.- Los ejes han cambiado de distancia son de 8.00m ahora y la luz está siendo 7.20m.
2.- Todos los bloques se adaptan a esta distancia.
3. La UCI no se tiene que adaptar a la junta de dilatación se tiene que adaptar a la normatividad

4.- OBJETIVO: Fin de mes desarrollo del anteproyecto

ACTA DE REUNION

ESTABLECIMIENTO DE SALUD: HOSPITAL DE VENTANILLA FECHA: 05/04/2024 HORA: 3:00 PM

ACTIVIDAD: Mejoramiento y ampliación de los Servicios de Salud del Hospital Ventanilla Distrito de Ventanilla - Provincia Constitucional del Callao - Departamento del Callao.

NOMBRES Y APELLIDOS	ENTIDAD/CARGO	CORREO ELECTRONICO	TELEFONO	FIRMA
ESTEBAN JAPOFI APONTE	ESP. ESTRUCTURAS	ued05@pronis.gob.pe	952260525	
MARIA EUMELIA ZARATE MEJIA	ASIST. ADM.	ued27@pronis.gob.pe	952061647	
Maria Isabel Gil Zarate	Asistente de coordinación UED	sd93@pronis.gob.pe	922512879	
CESAR VALLE GARAYAR	UED - APOYO	sd77@pronis.gob.pe	997490929	
Alvaro Marcelo Mendoza	ARQUITECTURA	obi6@pronis.gob.pe	970426926	
Jose Mario Salinas Tello	ESP. ESTRUCTURAS	ued7@pronis.gob.pe	947337864	
GREGORY JONS PEREZ CABALLERO	ASISTENTE - ESTRUCTURAS	EDIA5@PRONIS.GOB.PE	939544405	
JUAN CASTILLO SUICA	APOYO - ESTRUCTURAS	ed300@pronis.gob.pe	921654355	
Rolando Peña Calderon	Apoyo - Estructuras	ued5@pronis.gob.pe	944153661	
Jennifer Del Carmen Pena Melendez	Asistente - Arquitectura	jennifer1c12@gmail.com	956048221	
Tatiana Mayberry Espin Nuñez	Asistente Arquitectura	tatiana.espin@gmail.com	951516304	

NOMBRES Y APELLIDOS	ENTIDAD/CARGO	CORREO ELECTRONICO	TELEFONO	FIRMA
Nilda Anita Ramos Gallegos	Apoyo Arq. UED	ued31@pronis.gob.pe	991326937	
Franis Erens Chaba Rivera	UED - Apoyo	ed316@pronis.gob.pe	997011000	
Marcos Medina Solano	UED-Coordinador	ued99@pronis.gob.pe	958971396	
Cristian Hans Ra	UED - Apoyo Legal	ued5@pronis.gob.pe	[illegible]	

OBSERVACIONES:
- Registrar y emitir las Observaciones como conclusiones y recomendaciones sobre el LEVANTAMIENTO TOPOGRÁFICO.
- Tramite de documentación sobre las FACTIBILIDADES que se encuentran vencidas.
- Reconocimiento del Monumento BM (Indicado en el TDR que se debe dejar los archivos) retirados en la inspección.
- Expediente de Media Tensión.
- Miercoles 08.05 se entregará las plantas arquitectónicas por parte de Arquitectura.
- Reunión emitir jueves 09.05 por las áreas especialidades.
- El miercoles 08.05 se convoca a las especialidades las plantas , para que realizan su pronunciamiento.
- Observación por parte de Sanitarias. Solicita cota referencial cada 10 m.
- Verificar la vida de compromiso de las autoridades.

[redacted]

MEMORANDO N° 276 -2024-MINSA-PRONIS/UPPM

PARA : **LIVIA CALIZAYA DE LA SOTA**
Jefa del Órgano de Control Institucional

ASUNTO : Requerimiento de información para fines de control simultáneo, en la modalidad de Control concurrente a la elaboración del Expediente técnico "Mejoramiento y ampliación de los Servicios de Salud del hospital Ventanilla distrito de Ventanilla – Provincia Constitucional del Callao – Departamento de Callao".

REFERENCIA : a) Memorando N° 37-2024-MINSA-PRONIS-OCI
b) Informe N° 16-2024-MINSA/PRONIS-UED-KBYA (ADM08575-2024)

FECHA : Magdalena del Mar, 15 de mayo del 2024

Me dirijo a usted, en relación al documento de la referencia, a través del cual, solicita a esta Unidad, información para fines de control concurrente referida a la elaboración de expediente técnico "Mejoramiento y ampliación de los Servicios de Salud del hospital Ventanilla distrito de Ventanilla – Provincia Constitucional del Callao – Departamento de Callao" de acuerdo al siguiente detalle:

1. Certificación de Crédito Presupuestario, asignado al proyecto, para la elaboración y supervisión del expediente técnico.

2. Informe situacional de la ejecución presupuestal y financiera del proyecto, a la fecha, con el análisis desagregado de los conceptos que representan el importe comprometido.

Al respecto, y en el marco de las competencias de la *Unidad de Planeamiento, presupuesto y Modernización-UPPM*, se adjunta al presente informe lo siguiente:

- Cuadro N° 1 que muestra el Nivel de Certificación de crédito presupuestario correspondiente a la elaboración del expediente técnico del proyecto en mención del año 2024.

COMPONENTE	PIM (a)	Certificado (b)	Saldo x Certif. (c) = (a) - (b)
EXPEDIENTE TECNICO	2,602,255.00	613,750.00	1,988,505.00
GESTION Y ADMINISTRACION	30,000.00	0.00	30,000.00
Total general	**2,632,255.00**	**613,750.00**	**2,018,505.00**

- Informe N° 16-2024-MINSA/PRONIS-UED-KBYA, que contiene el Informe situacional de la ejecución presupuestal y financiera, con el análisis desagregado de gastos de la elaboración del expediente técnico del PI Ventanilla 2024.

Sin otro particular.

Atentamente,

.....
CPC. MIGUEL ANGEL ALARCON MARCAPURA
Jefe de la Unidad de Planeamiento, Presupuesto y Modernización
Programa Nacional de Inversiones en Salud
UEPPM - PRONIS

BICENTENARIO PERÚ 2024

Ponle PUNCHE y juntos somos PERÚ

"Decenio de la Igualdad de oportunidades para mujeres y hombres"
"Año del Bicentenario, de la consolidación de nuestra Independencia, y de la conmemoración de las heroicas batallas de Junín y Ayacucho"

PRONIS
10 MAY 2024
RECIBIDO
Hora 12:00

INFORME Nº 16 -2024- MINSA/PRONIS-UED-KBYA

A : **ARQ. ELBERTH ESPEZUA PAREDES**
Jefe de Unidad de Estudios Definitivos

Atención : **ARQ. MARIANELA ARDILES MONTES**
Jefe de la Sub Unidad de Proyectos de Infraestructura Hospitalaria de Estudios Definitivos

Asunto : Sobre el requerimiento de información para fines de control simultáneo, mediante la modalidad de control concurrente, en relación al expediente técnico del proyecto de inversión "Mejoramiento y Ampliación de los Servicios de Salud del Hospital Ventanilla distrito de Ventanilla - Provincia Constitucional del Callao - Departamento de Callao"

RECIBIDO
PRONIS
UNIDAD DE PLANEAMIENTO, PRESUPUESTO Y MODERNIZACIÓN
10 MAYO 2024
Hora 12:22 Firma

Referencias : a) Memorando N° 270-2024-MINSA-PRONIS/UPPM
b) Memorando N° 37-2024-MINSA-PRONIS-OCI
Expediente ADM08575-2024

Fecha : Magdalena del Mar, 10 de mayo de 2024

---

1. ANTECEDENTES:

1.1 Mediante Memorando N° 37-2024-MINSA-PRONIS-OCI, la Jefa del Órgano de Control Institucional requiere información del proyecto de inversión "Mejoramiento y Ampliación de los Servicios de Salud del Hospital Ventanilla distrito de Ventanilla - Provincia Constitucional del Callao - Departamento de Callao" con Código Único de Inversiones (CUI) N° 2522255 con fines de control simultáneo, en la modalidad de control concurrente.

1.2 Mediante Memorando N° 270-2024-MINSA-PRONIS/UPPM, el Jefe de la Unidad de Planeamiento, Presupuesto y Modernización traslada el requerimiento de información mencionado en el párrafo anterior.

2. ANÁLISIS:

2.1. Mediante Memorando N° 270-2024-MINSA-PRONIS/UPPM, el Jefe de la Unidad de Planeamiento, Presupuesto y Modernización solicita remitir la siguiente información: "Informe situacional de la ejecución presupuestal y financiera del proyecto de inversión, con el análisis desagregado de todos los conceptos que representan el importe comprometido, devengado y pagado por este año 2024."

2.2. En relación a dicha solicitud, se debe informar que el estado situacional del proyecto de inversión, es el que a continuación se describe:

2.2.1. Proyecto de inversión: "Mejoramiento y Ampliación de los Servicios de Salud del Hospital Ventanilla distrito de Ventanilla - Provincia Constitucional del Callao - Departamento de Callao" con CUI N° 2522255.

A) Información general:

INFORMACIÓN GENERAL	
Unidad Formuladora	Gobierno Regional de Callao
Unidad Ejecutora	PRONIS
Código SNIP / Único de Inversiones	2522255
Fecha de Viabilidad	01/07/2021
Población beneficiada	137,032 habitantes
Categoría Proyectada	II-2
Monto de inversión actualizado	S/ 285,390,809.51
Devengado acumulado	S/ 610,789.00
Presupuesto Institucional Modificado 2024	S/ 2,632,255.00

Fuente: Sistema de Seguimiento de Inversiones. Fecha: 10/05/2024

B) Estado Situacional:

Antecedentes:

- Con fecha 01/07/2021, se aprobó la viabilidad del proyecto.
- Con fecha 09/02/2024, se firmó la Primera adenda al convenio N° 001-2022-PRONIS.

Acciones Gobierno Regional Callao:

- De acuerdo a la reunión sostenida el 19/01/2024 con el Gobierno Regional del Callao (GORE-CALLLAO), MEF y OPMI/MINSA, se concluyó que las obras complementarias de agua y desagüe serán asumidas por el GORE-Callao bajo una IOARR.
- En la reunión sostenida el 09/04/2024 con el GORE-CALLAO, se estableció que en la próxima reunión de socialización se brindará el avance del anteproyecto Arquitectónico, con el equipo técnico de PRONIS, GORE-CALLAO y DIRESA.

Acciones PRONIS:

- El 14/02/2024, se aprobó el plan de trabajo.
- El Proyecto se viene desarrollando por Administración Directa.
- En proceso de ejecución de los estudios básicos (mecánica de suelo y EVAR).

- El anteproyecto arquitectónico, se encuentra con un avance del 20%, el mismo que una vez aprobado, permitirá dar inicio al desarrollo de especialidades.

Próximos Pasos:

- El GORE-CALLAO confirmará la fecha de suscripción del convenio que tiene prevista con la Municipalidad de Ventanilla, además del cronograma de ejecución de la IOARR a su cargo.
- Se tiene previsto reunión técnica con el GORE-CALLAO, 20 de junio 2024.
- Culminación de Anteproyecto Arquitectónico, junio 2024.
- Aprobación del Expediente Técnico, diciembre 2024

C) Ejecución Financiera 2024 – Componente de Expediente Técnico:

Desagregado de gastos de la elaboración del expediente técnico:

En el Cuadro N° 01 "Ejecución Financiera a Nivel de Elaboración de Expediente Técnico- Año 2024" se reporta el desagregado de los gastos en el clasificador 2.6.8.1.3.1 Elaboración de Expedientes Técnicos, de acuerdo a los importes comprometidos, devengados y girados del presente año hasta el 10 de mayo de 2024.

Desagregado de gastos de la supervisión del expediente técnico:

En el Cuadro N° 02 "Ejecución Financiera a Nivel de Supervisión de Expediente Técnico- Año 2024" se reporta el desagregado de los gastos en el clasificador 2.6.8.1.4.3. Gasto por la contratación de servicios, de acuerdo a los importes comprometidos, devengados y girados del presente año hasta el 10 de mayo de 2024.

"Decenio de la Igualdad de oportunidades para mujeres y hombres"
"Año del Bicentenario, de la consolidación de nuestra Independencia, y de la conmemoración de las heroicas batallas de Junín y Ayacucho"

Cuadro N° 01: Ejecución Financiera a Nivel de Elaboración de Expediente Técnico- Año 2024.

CONCEPTO	N° OS o OC	CLASIFICADOR DE GASTO	COMPROMISO					DEVENGADO					GIRADO				
			ENERO	FEBRERO	MARZO	ABRIL	MAYO	ENERO	FEBRERO	MARZO	ABRIL	MAYO	ENERO	FEBRERO	MARZO	ABRIL	MAYO
SERVICIO APOYO ADMINISTRATIVO PARA EL PROYECTO CON CUI: 2522255 DE LA UNIDAD DE ESTUDIOS DEFINITIVOS DEL PROGRAMA NACIONAL DE INVERSIONES EN SALUD	00169	2.6.8.1.3.1	13,500.00						9,000.00	4,500.00				9,000.00	4,500.00		
CONTRATACION DEL SERVICIO DE COORDINACION DE PROYECTOS PARA EL PROYECTO CON CUI: 2522255 DE LA UNIDAD DE ESTUDIOS DEFINITIVOS DEL PROGRAMA NACIONAL DE INVERSIONES EN SALUD	00180	2.6.8.1.3.1	36,000.00							12,000.00	24,000.00				12,000.00	24,000.00	
SERVICIO ESPECIALIZADO EN MATERIA LEGAL PARA EL PROYECTO CON CUI: 2522255. DE LA UNIDAD DE ESTUDIOS DEFINITIVOS DEL PROGRAMA NACIONAL DE INVERSIONES EN SALUD	00170	2.6.8.1.3.1	30,000.00						10,000.00	10,000.00	10,000.00			10,000.00	10,000.00	10,000.00	
EVAR	00888	2.6.8.1.3.1			25,000.00							25,000.00					
TOPOGRAFIA	00911	2.6.8.1.3.1				34,500.00											
SERVICIO DE SEGUIMIENTO Y CONTROL DE PROYECTO ARQUITECTÓNICO PARA EL PROYECTO CON CUI: 2522255	00919	2.6.8.1.3.1				30,000.00						30,000.00					30,000.00
SERVICIO DE ARQUITECTURA DE PROYECTOS PARA EL PROYECTO CON CUI: 2522255 DE LA UNIDAD DE ESTUDIOS DEFINITIVOS DEL PROGRAMA NACIONAL DE INVERSIONES EN SALUD	01092	2.6.8.1.3.1				34,000.00											
SERVICIO ESPECIALIZADO EN ASUNTOS LEGALES ADMINISTRATIVOS	01081	2.6.8.1.3.1				30,000.00											
APOYO ADMINISTRATIVO PARA EL PROYECTO CON CUI 2522255	01085	2.6.8.1.3.1				8,750.00											
SERVICIO DE ESPECIALISTA EN DISEÑO ESTRUCTURAL	01110	2.6.8.1.3.1				30,000.00											
SERVICIO DE ESPECIALISTA EN DISEÑO ESTRUCTURAL	01109	2.6.8.1.3.1				12,000.00											
SERVICIO DE ASISTENCIA TÉCNICA EN INGENIERÍA PARA EL PROYECTO	01144	2.6.8.1.3.1				19,500.00											
SERVICIO DE APOYO TÉCNICO EN INGENIERÍA	01143	2.6.8.1.3.1				16,500.00											
SERVICIO DE APOYO TÉCNICO EN INGENIERÍA DE PROYECTO	01145	2.6.8.1.3.1				16,500.00											
SERVICIO DE ASISTENCIA EN TEMAS DE ARQUITECTURA PARA EL PROYECTO	01155	2.6.8.1.3.1					12,000.00										
SERVICIO DE ASISTENCIA EN TEMAS DE ARQUITECTURA	01156	2.6.8.1.3.1					13,500.00										
SERVICIO DE ARQUITECTURA DE PROYECTOS PARA EL PROYECTO CON CUI: 2522255 DE LA UNIDAD DE ESTUDIOS DEFINITIVOS DEL PROGRAMA NACIONAL DE INVERSIONES	01195	2.6.8.1.3.1					30,500.00										
SERVICIO DE ASISTENCIA EN TEMAS DE ARQUITECTURA	01194	2.6.8.1.3.1					26,500.00										
SERVICIO DE COORDINACIÓN DE PROYECTO DE INVERSIÓN PARA EL PROYECTO	01170	2.6.8.1.3.1					30,000.00										
SERVICIO ESPECIALIZADO EN EQUIPAMIENTO HOSPITALARIO	01196	2.6.8.1.3.1					30,000.00										
SERVICIO DE ASISTENCIA EN TEMAS DE ARQUITECTURA	01241	2.6.8.1.3.1					18,000.00										
TOTALES			79,500.00	0.00	25,000.00	351,250.00	142,500.00	0.00	19,000.00	26,500.00	34,000.00	55,000.00	0.00	19,000.00	26,500.00	34,000.00	30,000.00

Fuente: Sistema Integrado de Gestión Administrativa. Sistema Integrado de Administración Financiera. **Fecha:** 10/05/2024.

Cuadro N° 02: Ejecución Financiera a Nivel de Supervisión de Expediente Técnico- Año 2024.

CONCEPTO	N° OS o OC	CLASIFICADOR DE GASTO	COMPROMISO					DEVENGADO					GIRADO				
			ENERO	FEBRERO	MARZO	ABRIL	MAYO	ENERO	FEBRERO	MARZO	ABRIL	MAYO	ENERO	FEBRERO	MARZO	ABRIL	MAYO
SERVICIO DE ANALISTA DE PROCESOS ADMINISTRATIVOS EN GESTION DOCUMENTAL	01108	2.6.8.1.4.3				24,000.00											
SERVICIO DE REVISIÓN DE EXPEDIENTE TÉCNICO DE LA ESPECIALIDAD DE ARQUITECTURA	01236	2.6.8.1.4.3					90,000.00										
TOTALES			0.00	0.00	0.00	24,000.00	90,000.00	0.00	0.00	0.00	0.00	0.00	0.00	0.00	0.00	0.00	0.00

Fuente: Sistema Integrado de Gestión Administrativa. Sistema Integrado de Administración Financiera. **Fecha:** 10/05/2024.

3. CONCLUSIONES

3.1 El Expediente Técnico del proyecto de inversión "Mejoramiento y Ampliación de los Servicios de Salud del Hospital Ventanilla distrito de Ventanilla - Provincia Constitucional del Callao - Departamento de Callao" con CUI N° 2522255 fue declarado viable con fecha 01/07/2021, el mismo que se viene desarrollando bajo la modalidad de Administración Directa; asimismo, el mencionado proyecto cuenta con un avance del 20% a nivel de anteproyecto arquitectónico, por lo que se tiene previsto la aprobación del Expediente Técnico con acto resolutivo en el mes de diciembre 2024.

3.2 El Gobierno Regional del Callao, ejecutará las obras complementarias de agua y desagüe de acuerdo a la reunión sostenida el día 19/01/2024, con el equipo técnico de PRONIS, MEF y OPMI/MINSA, el GORE-CALLAO, deberá remitir el cronograma de ejecución de la IOARR a su cargo.

3.3 De acuerdo a lo solicitado, en el presente informe se realiza el análisis desagregado de la ejecución financiera del proyecto de inversión con CUI N° 2522255, de acuerdo a los importes comprometidos, devengados y pagados del presente año fiscal 2024 hasta el corte del 10 de mayo de 2024 en cuanto al componente Expediente Técnico, en el marco de las competencias de la Unidad de Estudios Definitivos.

4. RECOMENDACIONES:

Se recomienda tomar en consideración lo descrito en el presente informe y remitir a la Unidad de Planeamiento, Presupuesto y Modernización de PRONIS, para conocimiento y fines pertinentes.

Sin otro particular, quedo de usted.

Atentamente,

Katherine Bridget Yañez Apolino
Especialista en Monitoreo y Seguimiento

10 MAY 2024

PROVEIDO N° 975 -2024-MINSA/PRONIS-SUPIH

Visto el Informe N° 16-2024-MINSA/PRONIS-UED-KBYA, que antecede, el suscrito lo hace suyo en todos sus extremos; por lo que se remite a la Jefatura de la Unidad de Estudios Definitivos para su conocimiento y fines.

Arqª Marianela Ardiles Montes
Jefa de la Sub Unidad de Proyectos de Infraestructura Hospitalaria de la Unidad de Estudios Definitivos
Programa Nacional de Inversiones en Salud
UE125 - PRONIS

10 MAYO 2024

PROVEIDO N° 513 -2024-MINSA/PRONIS-UED

Visto el proveído N° 975 -2024-MINSA/PRONIS/UED–SUPIH, que antecede, el suscrito lo hace suyo en todos sus extremos; por lo que se remite a la Unidad de Planeamiento y Modernización de PRONIS, para conocimiento y fines pertinentes.

Arq. Elberth Javier Espezúa Pa
Jefe de la Unidad de Estudios Defin
Programa Nacional de Inversiones en Sal
UE 125 - PRONIS

Marcel

Expediente N°: ADM08575-2024

Usuario: lcalizaya/OCI

Fecha y Hora del pase: 08/05/2024 - 15:05

PERÚ | Ministerio de Salud

HOJA DE RUTA

REMITENTE: PRONIS ORGANO DE CONTROL INSTITUCIONAL JEFE DE UNIDAD LIVIA MILITZA CALIZAYA DE LA SOTA

ASUNTO: Requerimiento de información referida al proyecto: "Ampliación y Mejoramiento del Servicio de Salud del Hospital de Ventanilla del Distrito de Ventanilla, Provincia Constitucional del Callao"

DOCUMENTO: MEMORANDO N° 37-2024-MINSA/PRONIS-OCI

N°	REMITIDO POR	PASE A	DOC	PARA	FECHA	ESTADO
1	LIVIA MILITZA CALIZAYA DE LA SOTA - JEFE DE UNIDAD - ORGANO DE CONTROL INSTITUCIONAL	MIGUEL ANGEL ALARCON MARCAPURA - JEFE DE UNIDAD - UNIDAD DE PLANEAMIENTO, PRESUPUESTO Y MODERNIZACION	MEMORANDO N° 37-2024-MINSA/PRONIS-OCI	(22) ATENCION	08/05/2024 - 15:05	POR RECIBIR
2	UPPM	UEO		22	09 MAYO 2024	
3		SUPHI		22	14/05	
4		Marco Medina				
5		Karina Bazan		22	14/05	
6						
7						
8						
9						
10						
11						

RECIBIDO
PRONIS
UNIDAD DE PLANEAMIENTO, PRESUPUESTO Y MODERNIZACIÓN
08 MAYO 2024
Hora 15:09 Firma

RECIBIDO
PRONIS
UNIDAD DE ESTUDIOS DEFINITIVOS
Hora 12:54 Firma

OBSERVACIONES

Elaborado por el SIA - PRONIS

Página

Motivo del Pase:

(1) APROBACIÓN | (2) RESPONDER DE INMEDIATO | (3) CONOCIMIENTO | (4) OPINION | (5) INFORME
(6) CITAR A REUNIÓN | (7) PARA CONVERSAR | (8) ACOMPAÑAR ANTECEDENTE | (9) SEGUN LO SOLICITADO | (10) TOMAR NOTA Y DEVOLVER
(11) ARCHIVAR EN OFICINA | (12) ACCION INMEDIATA | (13) PREPARAR RESPUESTA | (14) PROYECTAR RESOLUCION | (15) VER OBSERVACIONES
(16) AGREGAR ANTECEDENTE | (17) PROYECTAR BASES | (18) ARCHIVAR PERSONALMENTE | (19) CONOCIMIENTO Y ARCHIVO | (20) AUTORIZADO
(21) POR CORRESPONDER | (22) ATENCION | (23) SUPERVISAR | (24) REVISAR Y VISAR | (25) REVISAR

"Decenio de la Igualdad de oportunidades para mujeres y hombres"
"Año del Bicentenario, de la consolidación de nuestra Independencia, y de la conmemoración de las heroicas batallas de Junín y Ayacucho"

MEMORANDO N° 270 -2024-MINSA-PRONIS/UPPM

PARA : **ELBERTH JAVIER ESPEZUA PAREDES**
Jefa de la Unidad de Estudios Definitivos

ASUNTO : Requerimiento de información para fines de control simultáneo, en la modalidad de Control concurrente a la elaboración del Expediente técnico del proyecto "Ampliación y Mejoramiento del Servicio de Salud del Hospital de Ventanilla del Distrito de Ventanilla, Provincia Constitucional del Callao".

REFERENCIA : Memorando N° 37-2024-MINSA-PRONIS-OCI (ADM08575-2024)

FECHA : Magdalena del Mar, 09 de mayo del 2024

Me dirijo a usted, en relación al documento de la referencia, a través del cual, solicita a la esta Unidad, información para fines de control concurrente referida a la elaboración del Expediente técnico del proyecto "Ampliación y Mejoramiento del Servicio de Salud del Hospital de Ventanilla del Distrito de Ventanilla, Provincia Constitucional del Callao".

Al respecto, con la finalidad de atender el requerimiento solicitamos nos remitan la siguiente información:

2. Informe situacional de la ejecución presupuestal y financiera del proyecto de inversión, con el análisis desagregado de todos los conceptos que representan el importe comprometido, devengado y pagado por este año 2024.

Cabe indicar, que la solicitud de información tiene plazo hasta el dia de mañana, a fin de cumplir con los plazos establecidos por la OCI.

Atentamente,

CPC. MIGUEL ANGEL ALARCÓN MARCAPURA
Jefe de la Unidad de Programación, Formulación y Evaluación
Programa Nacional de Inversiones en Salud
UE 125 - PRONIS

MEMORANDO N° 37-2024-MINSA-PRONIS-OCI

A : Miguel Ángel Alarcón Marcapura
Jefe de la Unidad de Planeamiento, Presupuesto y Modernización
Programa Nacional de Inversiones en Salud - PRONIS

Asunto : Requerimiento de información referida al proyecto: "Ampliación y Mejoramiento del Servicio de Salud del Hospital de Ventanilla del Distrito de Ventanilla, Provincia Constitucional del Callao"

Referencias : a) Oficio n.° 444-2023-MINSA-PRONIS-OCI de 29.SET.2023 (ADM 13370-2023)
b) Directiva n.° 020-2020-CG/NORM "Directiva de los Órganos de Control Institucional", aprobado por Resolución de Contraloría n.° 392-2020-CG y modificatoria
c) Directiva n.° 013-2022-CG/NORM "Servicio de Control Simultaneo" aprobada por Resolución de Contraloría n.° 218-2022 de 30 de mayo de 2022 y modificatorias

Fecha : Magdalena del Mar, 8 de mayo de 2024

Me dirijo a usted, con relación al documento de la referencia a), mediante el cual, el Órgano de Control Institucional del PRONIS, dispuso la realización del Servicio de Control Simultáneo, en la modalidad de Control Concurrente, al proyecto **"Ampliación y Mejoramiento del Servicio de Salud del Hospital de Ventanilla del Distrito de Ventanilla, Provincia Constitucional del Callao"**, a cargo del PRONIS.

Al respecto, en el marco del Convenio n.° 001-2022-PRONIS y su Adenda n.° 1, suscrito entre el PRONIS y el Gobierno Regional del Callao para la elaboración y supervisión del expediente técnico del citado proyecto, y en mérito a las normativas b)[1] y c) de la referencia, se solicita disponer, a quien corresponda, la expedición de una copia simple de los documentos siguientes:

1. **Certificación de crédito presupuestario,** asignado al proyecto, para la elaboración y supervisión del expediente técnico.
2. **Informe situacional de la ejecución presupuestal y financiera** del proyecto, a la fecha, con el análisis desagregado de los conceptos que representan el importe comprometido.

Dado los plazos perentorios que disponemos para el control concurrente, agradeceré su atención hasta el viernes 10 de mayo de 2024, (2) días hábiles de recibido el presente. Para cualquier coordinación y/o entrega de la información solicitada, puede comunicarse al correo institucional mcustodio@contraloria.gob.pe de la arquitecta María Danitza Custodio Llontop.

Es propicia la oportunidad para expresarle mi especial consideración.

LA CONTRALORÍA
Firmado digitalmente por CALIZAYA DE LA SOTA Livia Milizu FAU 20131378372 soft
Motivo: Soy el autor del documento
Fecha: 08-05-2024 14:17:28 -05:00

Livia Calizaya De La Sota
Jefa del Órgano de Control Institucional
Programa Nacional de Inversiones en Salud – PRONIS

RECIBIDO
PRONIS
UNIDAD DE PLANEAMIENTO, PRESUPUESTO Y MODERNIZACION
09 MAY 2024
Hora 15:09 Firma

[1] ***"6.2.8 Acceso a la información de las entidades por parte de los OCI***
El OCI, en aplicación del principio de acceso a la información establecido en el literal m) del artículo 9 de la ley, puede requerir, conocer y examinar toda la información y documentación sobre las operaciones de las entidades sujetas a control, aunque sea secreta y siempre que sea necesaria para su función, salvo las limitaciones que los casos previstos en la Cuarta y Quinta Disposiciones finales de la Ley.
Lo señalado en el párrafo precedente comprende el acceso directo, masivo, permanente, en línea, irrestricto y gratuito a base de datos, sistemas informáticos y cualquier mecanismo para el procesamiento o almacenamiento de información.
(...)".

DETALLE DEL COMPROMISO 2024

UNIDAD EJECUTORA : 125 PROGRAMA NACIONAL DE INVERSIONES EN SALUD - PRONIS
NRO. IDENTIFICACIÓN : 001655

FF/Rb	Clasif. Gasto	Meta	Tip. Doc	Nro. Doc	Fecha Doc	Mes Ejecución	Exp. SIAF	Cert. SIGA	Monto S/.
1-00	RECURSOS ORDINARIOS								502,750.00
	2.6. 8 1. 3 1	ELABORACION DE EXPEDIENTES TECNICOS							448,750.00
		0108 ELABORACION DE EXPEDIENTES TECNICOS							448,750.00
			Orden Servicio	00169	22/01/2024	01	0000000407	000208	13,500.00
			Orden Servicio	00180	23/01/2024	01	0000000428	000216	36,000.00
			Orden Servicio	00179	23/01/2024	01	0000000427	000217	30,000.00
			Orden Servicio	00806	22/03/2024	03	0000001763	001258	25,000.00
			Orden Servicio	00911	04/04/2024	04	0000001922	001422	34,500.00
			Orden Servicio	00919	05/04/2024	04	0000001930	001411	10,000.00
			Orden Servicio	01052	18/04/2024	04	0000002187	001611	24,000.00
			Orden Servicio	01081	18/04/2024	04	0000002226	001626	30,000.00
			Orden Servicio	01085	19/04/2024	04	0000002224	001658	8,750.00
			Orden Servicio	01110	23/04/2024	04	0000002327	001696	30,000.00
			Orden Servicio	01109	23/04/2024	04	0000002326	001699	12,000.00
			Orden Servicio	01144	29/04/2024	04	0000002380	001753	19,500.00
			Orden Servicio	01143	29/04/2024	04	0000002379	001752	16,500.00
			Orden Servicio	01145	29/04/2024	04	0000002381	001754	16,500.00
			Orden Servicio	01155	30/04/2024	04	0000002448	001773	12,000.00
			Orden Servicio	01154	30/04/2024	04	0000002447	001772	13,500.00
			Orden Servicio	01195	02/05/2024	05	0000002456	001821	16,500.00
			Orden Servicio	01194	02/05/2024	05	0000002455	001820	16,500.00
			Orden Servicio	01170	02/05/2024	05	0000002414	001787	36,000.00
			Orden Servicio	01196	03/05/2024	05	0000002465	001822	30,000.00
			Orden Servicio	01241	07/05/2024	05	0000002542	001885	18,000.00
	2.6. 8 1. 4 3	GASTO POR LA CONTRATACION DE SERVICIOS							54,000.00
		0108 ELABORACION DE EXPEDIENTES TECNICOS							54,000.00
			Orden Servicio	01108	23/04/2024	04	0000002325	001702	24,000.00
			Orden Servicio	01236	07/05/2024	05	0000002527	001904	30,000.00
									502,750.00

Manuel

Expediente N°: ADM08575-2024

Usuario: ued4/UED

Fecha y Hora del pase: 08/05/2024 - 15:05

PERÚ | Ministerio de Salud | Programa Nacional de Inversiones en Salud - PRONIS

HOJA DE RUTA

REMITENTE: PRONIS ORGANO DE CONTROL INSTITUCIONAL JEFE DE UNIDAD LIVIA MILITZA CALIZAYA DE LA SOTA

ASUNTO: Requerimiento de información referida al proyecto: "Ampliación y Mejoramiento del Servicio de Salud del Hospital de Ventanilla del Distrito de Ventanilla, Provincia Constitucional del Callao"

DOCUMENTO: MEMORANDO N° 37-2024-MINSA/PRONIS-OCI

N°	REMITIDO POR	PASE A	DOC	PARA	FECHA	ESTADO
1	LIVIA MILITZA CALIZAYA DE LA SOTA - JEFE DE UNIDAD - ORGANO DE CONTROL INSTITUCIONAL	MIGUEL ANGEL ALARCON MARCAPURA - JEFE DE UNIDAD - UNIDAD DE PLANEAMIENTO, PRESUPUESTO Y MODERNIZACION	MEMORANDO N° 37-2024-MINSA/PRONIS-OCI	(22) ATENCION	08/05/2024 - 15:05	REENVIADO
2	MIGUEL ANGEL ALARCON MARCAPURA - JEFE DE UNIDAD - UNIDAD DE PLANEAMIENTO, PRESUPUESTO Y MODERNIZACION	MANUEL JOSE ZEVALLOS ABANTO - CONSULTOR - UNIDAD DE PLANEAMIENTO, PRESUPUESTO Y MODERNIZACION	MEMORANDO N° 37-2024-MINSA/PRONIS-OCI	(22) ATENCION	08/05/2024 - 15:32	RESPONDIDO
3	MANUEL JOSE ZEVALLOS ABANTO - CONSULTOR - UNIDAD DE PLANEAMIENTO, PRESUPUESTO Y MODERNIZACION	MIGUEL ANGEL ALARCON MARCAPURA - JEFE DE UNIDAD - UNIDAD DE PLANEAMIENTO, PRESUPUESTO Y MODERNIZACION	PROYECTO DE MEMORANDUM N° 188-2024-MINSA/PRONIS-UPPM-MJZA	(24) REVISAR Y VISAR	08/05/2024 - 11:23	REENVIADO
4	MIGUEL ANGEL ALARCON MARCAPURA - JEFE DE UNIDAD - UNIDAD DE PLANEAMIENTO, PRESUPUESTO Y MODERNIZACION	ELBERTH JAVIER ESPEZUA PAREDES - JEFE DE UNIDAD - UNIDAD DE ESTUDIOS DEFINITIVOS	MEMORANDO N° 270-2024-MINSA/PRONIS-UPPM	(22) ATENCION	08/05/2024 - 12:48	REENVIADO
5	ELBERTH JAVIER ESPEZUA PAREDES - JEFE DE UNIDAD - UNIDAD DE ESTUDIOS DEFINITIVOS	MARIANELA ARDILES MONTES - JEFE DE SUB UNIDAD - SUB UNIDAD DE PROYECTOS DE INFRAESTRUCTURA HOSPITALARIA	MEMORANDO N° 270-2024-MINSA/PRONIS-UPPM	(22) ATENCION	08/05/2024 - 15:13	REENVIADO
6	ELBERTH JAVIER ESPEZUA PAREDES - JEFE DE UNIDAD - UNIDAD DE ESTUDIOS DEFINITIVOS	MICHAEL STEEV LAZO QUISPE - CONSULTOR - UNIDAD DE ESTUDIOS DEFINITIVOS	MEMORANDO N° 270-2024-MINSA/PRONIS-UPPM	(22) ATENCION	08/05/2024 - 15:48	ARCHIVADO
7	MARIANELA ARDILES MONTES - JEFE DE SUB UNIDAD - SUB UNIDAD DE PROYECTOS DE INFRAESTRUCTURA HOSPITALARIA	KARINA ELIZABETH BAZAN ALCALA - CONSULTOR - UNIDAD DE ESTUDIOS DEFINITIVOS	MEMORANDO N° 270-2024-MINSA/PRONIS-UPPM	(22) ATENCION	10/05/2024 - 12:36	REENVIADO
8	MARIANELA ARDILES MONTES - JEFE DE SUB UNIDAD - SUB UNIDAD DE PROYECTOS DE INFRAESTRUCTURA HOSPITALARIA	MARCOS MEDINA SOLANO - CONSULTOR - UNIDAD DE ESTUDIOS DEFINITIVOS	MEMORANDO N° 270-2024-MINSA/PRONIS-UPPM	(3) CONOCIMIENTO	10/05/2024 - 12:36	**POR RECIBIR**
9	KARINA ELIZABETH BAZAN ALCALA - CONSULTOR - UNIDAD DE ESTUDIOS DEFINITIVOS	Katherine Bridget Yañez Apolino - CONSULTOR - UNIDAD DE ESTUDIOS DEFINITIVOS	MEMORANDO N° 270-2024-MINSA/PRONIS-UPPM	(22) ATENCION, (3) CONOCIMIENTO	10/05/2024 - 16:14	REENVIADO
10	Katherine Bridget Yañez Apolino - CONSULTOR - UNIDAD DE ESTUDIOS DEFINITIVOS	MARIANELA ARDILES MONTES - JEFE DE SUB UNIDAD - SUB UNIDAD DE PROYECTOS DE INFRAESTRUCTURA HOSPITALARIA	INFORME N° 16-2024-MINSA/PRONIS-UED-KBYA	(22) ATENCION, (3) CONOCIMIENTO	10/05/2024 - 16:30	REENVIADO
11	MARIANELA ARDILES MONTES - JEFE DE SUB UNIDAD - SUB UNIDAD DE PROYECTOS DE INFRAESTRUCTURA HOSPITALARIA	ELBERTH JAVIER ESPEZUA PAREDES - JEFE DE UNIDAD - UNIDAD DE ESTUDIOS DEFINITIVOS	PROVEIDO N° 975-2024-MINSA/PRONIS-UED-SUPIH	(22) ATENCION	10/05/2024 - 16:53	REENVIADO
12	ELBERTH JAVIER ESPEZUA PAREDES - JEFE DE UNIDAD - UNIDAD DE ESTUDIOS DEFINITIVOS	MIGUEL ANGEL ALARCON MARCAPURA - JEFE DE UNIDAD - UNIDAD DE PLANEAMIENTO, PRESUPUESTO Y MODERNIZACION	PROVEIDO N° 513-2024-MINSA/PRONIS-UED	(22) ATENCION	10/05/2024 - 17:05	**POR RECIBIR**
13				RECIBIDO PRONIS UNIDAD DE PLANEAMIENTO, PRESUPUESTO Y MODERNIZACION 10 MAYO 2024 Hora 17:22 Firma		
14						
15						
16						
17						

Elaborado por el SIA - PRONIS

Motivo del Pase:

(1) APROBACIÓN	(2) RESPONDER DE INMEDIATO	(3) CONOCIMIENTO	(4) OPINION	(5) INFORME
(6) CITAR A REUNIÓN	(7) PARA CONVERSAR	(8) ACOMPAÑAR ANTECEDENTE	(9) SEGUN LO SOLICITADO	(10) TOMAR NOTA Y DEVOLVER
(11) ARCHIVAR EN OFICINA	(12) ACCION INMEDIATA	(13) PREPARAR RESPUESTA	(14) PROYECTAR RESOLUCION	(15) VER OBSERVACIONES
(16) AGREGAR ANTECEDENTE	(17) PROYECTAR BASES	(18) ARCHIVAR PERSONALMENTE	(19) CONOCIMIENTO Y ARCHIVO	(20) AUTORIZADO
(21) POR CORRESPONDER	(22) ATENCION	(23) SUPERVISAR	(24) REVISAR Y VISAR	(25) REVISAR

Expediente N°: ADM08575-2024

N°	REMITIDO POR	PASE A	DOC	PARA	FECHA	ESTADO
18						
19						
20						
21						
22						

OBSERVACIONES

Motivo del Pase:

(1) APROBACIÓN
(2) RESPONDER DE INMEDIATO
(3) CONOCIMIENTO
(4) OPINION
(5) INFORME
(6) CITAR A REUNIÓN
(7) PARA CONVERSAR
(8) ACOMPAÑAR ANTECEDENTE
(9) SEGUN LO SOLICITADO
(10) TOMAR NOTA Y DEVOLVER
(11) ARCHIVAR EN OFICINA
(12) ACCION INMEDIATA
(13) PREPARAR RESPUESTA
(14) PROYECTAR RESOLUCION
(15) VER OBSERVACIONES
(16) AGREGAR ANTECEDENTE
(17) PROYECTAR BASES
(18) ARCHIVAR PERSONALMENTE
(19) CONOCIMIENTO Y ARCHIVO
(20) AUTORIZADO
(21) POR CORRESPONDER
(22) ATENCION
(23) SUPERVISAR
(24) REVISAR Y VISAR
(25) REVISAR

MEMORANDO N° 37-2024-MINSA-PRONIS-OCI

A : Miguel Ángel Alarcón Marcapura
Jefe de la Unidad de Planeamiento, Presupuesto y Modernización
Programa Nacional de Inversiones en Salud - PRONIS

Asunto : Requerimiento de información referida al proyecto: "Ampliación y Mejoramiento del Servicio de Salud del Hospital de Ventanilla del Distrito de Ventanilla, Provincia Constitucional del Callao"

Referencias :
a) Oficio n.° 444-2023-MINSA-PRONIS-OCI de 29.SET.2023 (ADM 13370-2023)
b) Directiva n.° 020-2020-CG/NORM "Directiva de los Órganos de Control Institucional", aprobado por Resolución de Contraloría n.° 392-2020-CG y modificatoria
c) Directiva n.° 013-2022-CG/NORM "Servicio de Control Simultaneo" aprobada por Resolución de Contraloría n.° 218-2022 de 30 de mayo de 2022 y modificatorias

Fecha : Magdalena del Mar, 8 de mayo de 2024

Me dirijo a usted, con relación al documento de la referencia a), mediante el cual, el Órgano de Control Institucional del PRONIS, dispuso la realización del Servicio de Control Simultáneo, en la modalidad de Control Concurrente, al proyecto "**Ampliación y Mejoramiento del Servicio de Salud del Hospital de Ventanilla del Distrito de Ventanilla, Provincia Constitucional del Callao**", a cargo del PRONIS.

Al respecto, en el marco del Convenio n.° 001-2022-PRONIS y su Adenda n.° 1, suscrito entre el PRONIS y el Gobierno Regional del Callao para la elaboración y supervisión del expediente técnico del citado proyecto, y en mérito a las normativas b)[1] y c) de la referencia, se solicita disponer, a quien corresponda, la expedición de una copia simple de los documentos siguientes:

1. **Certificación de crédito presupuestario,** asignado al proyecto, para la elaboración y supervisión del expediente técnico.
2. **Informe situacional de la ejecución presupuestal y financiera** del proyecto, a la fecha, con el análisis desagregado de los conceptos que representan el importe comprometido.

Dado los plazos perentorios que disponemos para el control concurrente, agradeceré su atención hasta el viernes 10 de mayo de 2024, (2) días hábiles de recibido el presente. Para cualquier coordinación y/o entrega de la información solicitada, puede comunicarse al correo institucional mcustodio@contraloria.gob.pe de la arquitecta Maria Danitza Custodio Llontop.

Es propicia la oportunidad para expresarle mi especial consideración.

LA CONTRALORÍA
Firmado digitalmente por CALIZAYA DE LA SOTA Livia Militza FAU 20131378972 soft
Motivo: Soy el autor del documento
Fecha: 08-05-2024 14:17:26 -05:00

Livia Calizaya De La Sota
Jefa del Órgano de Control Institucional
Programa Nacional de Inversiones en Salud – PRONIS

RECIBIDO
PRONIS
UNIDAD DE PLANEAMIENTO, PRESUPUESTO Y MODERNIZACIÓN
08 MAYO 2024
Hora 15:09 Firma

[1] ***6.2.8 Acceso a la información de las entidades por parte de los OCI***
El OCI, en aplicación del principio de acceso a la información establecido en el literal m) del artículo 9 de la ley, puede requerir, conocer y examinar toda la información y documentación sobre las operaciones de las entidades sujetas a control, aunque sea secreta y siempre que sea necesaria para su función, sin otras limitaciones que los casos previstos en la Cuarta y Quinta Disposiciones finales de la Ley.
Lo señalado en el párrafo precedente comprende el acceso directo, masivo, permanente, en línea, irrestricto y gratuito a base de datos, sistemas informáticos y cualquier mecanismo para el procesamiento o almacenamiento de información.
(...)".

Manuel

Expediente N°: ADM08575-2024

Usuario: lcalizaya/OCI

Fecha y Hora del pase: 08/05/2024 - 15:05

PERÚ | Ministerio de Salud | Programa Nacional de Inversiones en Salud - PRONIS

HOJA DE RUTA

REMITENTE: PRONIS ORGANO DE CONTROL INSTITUCIONAL JEFE DE UNIDAD LIVIA MILITZA CALIZAYA DE LA SOTA

ASUNTO: Requerimiento de información referida al proyecto: "Ampliación y Mejoramiento del Servicio de Salud del Hospital de Ventanilla del Distrito de Ventanilla, Provincia Constitucional del Callao"

DOCUMENTO: MEMORANDO N° 37-2024-MINSA/PRONIS-OCI

N°	REMITIDO POR	PASE A	DOC	PARA	FECHA	ESTADO
1	LIVIA MILITZA CALIZAYA DE LA SOTA - JEFE DE UNIDAD - ORGANO DE CONTROL INSTITUCIONAL	MIGUEL ANGEL ALARCON MARCAPURA - JEFE DE UNIDAD - UNIDAD DE PLANEAMIENTO, PRESUPUESTO Y MODERNIZACION	MEMORANDO N° 37-2024-MINSA/PRONIS-OCI	(22) ATENCION	08/05/2024 - 15:05	**POR RECIBIR**
2						
3						
4						
5						
6						
7						
8						
9						
10						
11						

RECIBIDO
PRONIS
UNIDAD DE PLANEAMIENTO - PRESUPUESTO Y MODERNIZACIÓN
08 MAYO 2024
Hora 15:09 Firma

OBSERVACIONES

Elaborado por el SIA - PRONIS

Motivo del Pase:

(1) APROBACIÓN	(2) RESPONDER DE INMEDIATO	(3) CONOCIMIENTO	(4) OPINION	(5) INFORME
(6) CITAR A REUNIÓN	(7) PARA CONVERSAR	(8) ACOMPAÑAR ANTECEDENTE	(9) SEGUN LO SOLICITADO	(10) TOMAR NOTA Y DEVOLVER
(11) ARCHIVAR EN OFICINA	(12) ACCION INMEDIATA	(13) PREPARAR RESPUESTA	(14) PROYECTAR RESOLUCIÓN	(15) VER OBSERVACIONES
(16) AGREGAR ANTECEDENTE	(17) PROYECTAR BASES	(18) ARCHIVAR PERSONALMENTE	(19) CONOCIMIENTO Y ARCHIVO	(20) AUTORIZADO
(21) POR CORRESPONDER	(22) ATENCION	(23) SUPERVISAR	(24) REVISAR Y VISAR	(25) REVISAR